



BASHKIA VLORE
KRYETAR I BASHKISË VLORE
BRUNILDA MERSINI

MIRATOI:
ME URDHËR DELEGIMI
NËNKRYETAR I BASHKISË VLORE
ILIR HASANI

PROJEKTI KONSTRUKTIV

OBJEKTI I PROJEKTIT :
"MUR MBAJTËS NË RRUGËN "MUHAMET COBO"


DREJTORIA E URBANISTIKËS

Punoi: Ing. Edmond Beqiri

DREJTOR
Dr.INGLI XHAFERAJ

VLORE 2026

PLANI I MURIT MBAJTËS

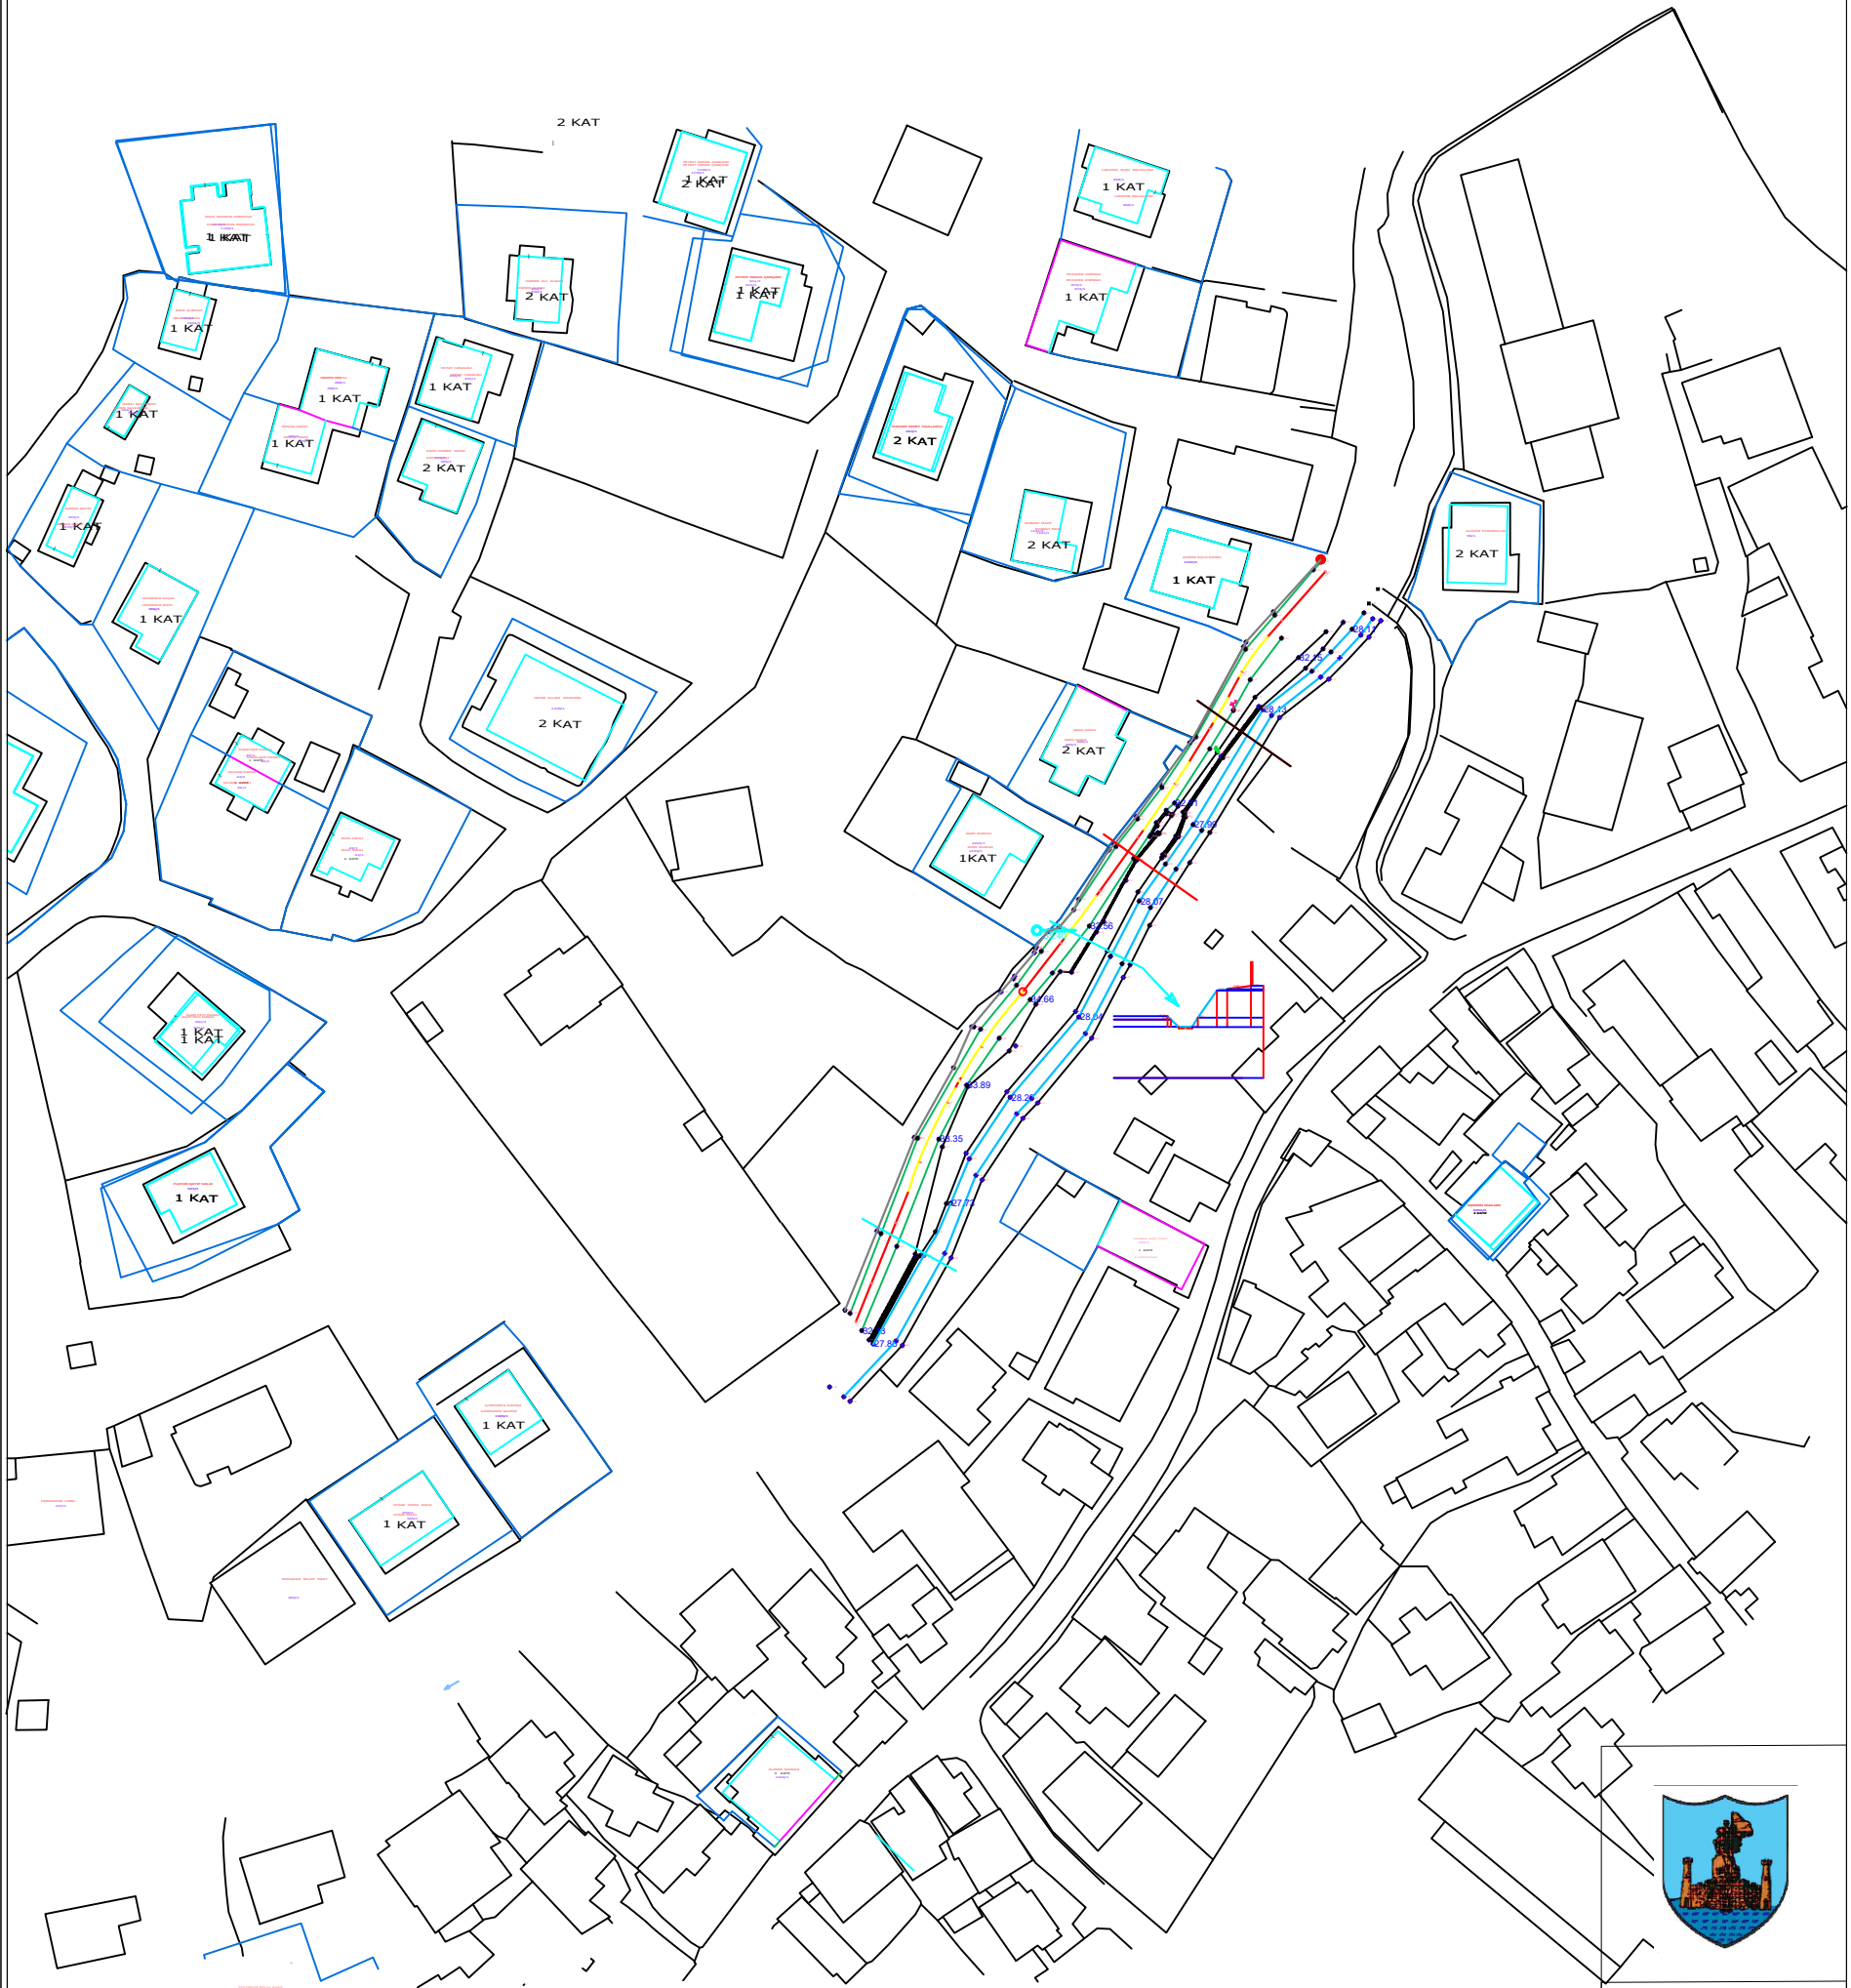

BASHKIA VLORE

DREJTORIA E URBANISTIKËS

DREJTOR
Dr.INGLI XHAFERAJ

Punoi: Ing. Edmond Beqiri

VLORE 2026

K-01

OBJEKTI I PROJEKTIT : "MUR MBAJTËS NË RRUGËN "MUHAMET COBO "




BASHKIA VLORE

DREJTORIA E URBANISTIKES

DREJTOR
Dr.INGLI XHAFAJ

Punoi: Ing. Edmond Beqiri


DETAJE TE MURIT MBAJTËS

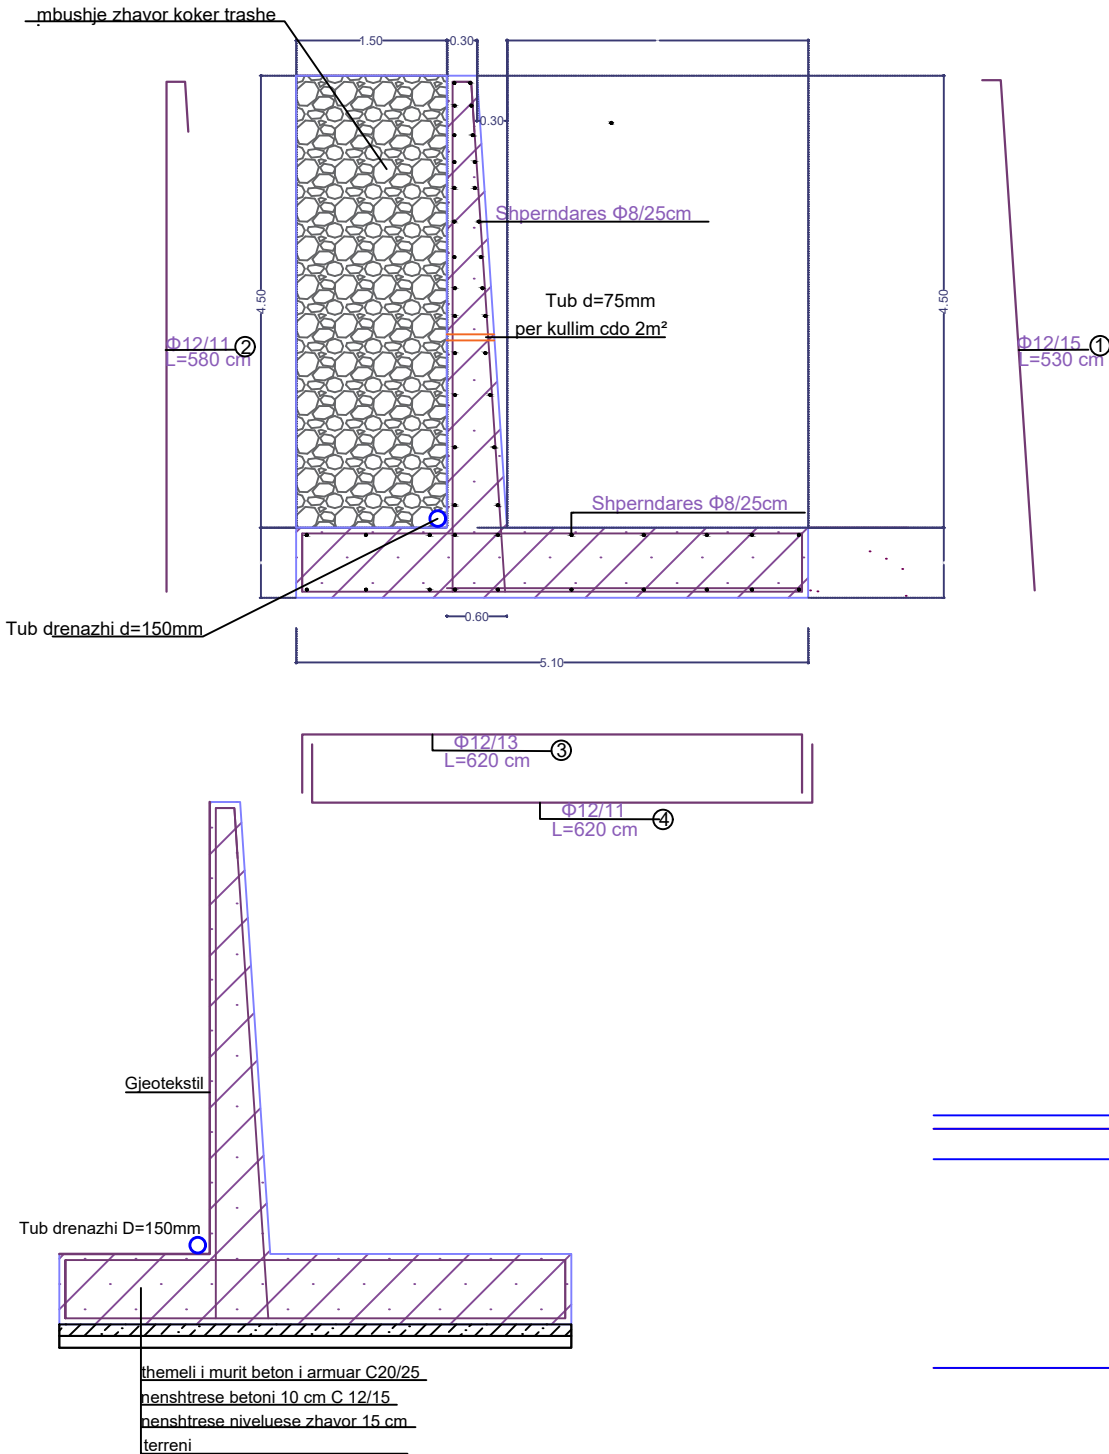

SHENIME:

- 1- Muret jane projektuar me beton C 20/25 pergatitur ,armatura e hekurit e tipit Feb-44k.
- 2- Mbushja mbrapa mureve duhet te behet me material me kend te ferkimit te brendshem $\geq 35^\circ$.
- 3- Ankorimi dhe xhuntimi i hekurave do te behet me mbivendosje te tyre jo me pak se 50 $\varnothing$.
- 4-Shtresa mbrojtese e hekurit 4cm.
- 5- Cepat e betonit qe jane te ekspozuar duhet te rumbullakosen me rreze $r=20\text{mm}$.
- 6- Faqet e betonit te armuar ne kontakt me dheun duhet te lyhen me tre duar bitum te nxehte.
- 7- Nenshtresa e betoniot e klases C12/15
- 8- Nenshtrese zhavori per niveli 20 cm .
- 9-Te realizohen fuga 4-5 cm cdo 15 ml gjatesi muri
- 10-Themeli i murit te vendoset ne nje thellesi te atille qe te sigurohet rreshqitja.

TABELA E ARMATURËS PËR MURIN MBAJTËS B/A, M -1 (1 ml)							
Nr.	$\varnothing$ (mm)	L (cm)	Sasia (copë)	ΣL (ml)	Përmbledhje e tabelës armaturës		
					$\varnothing$ (mm)	ΣL (ml)	Pesha totale (kg)
1	12	530	8	42.40	8	90	0.395
2	12	580	9	52.20	12	175.80	0.890
3	12	620	7	25.40			
4	12	620	9	55.80			
5	8	100	90	90.00			
PËR 1ML MURE MBAJTËS B/A							
Hekuri B500b						Kg	192.12
BETONI C25/30						m³	5.59m³/ml

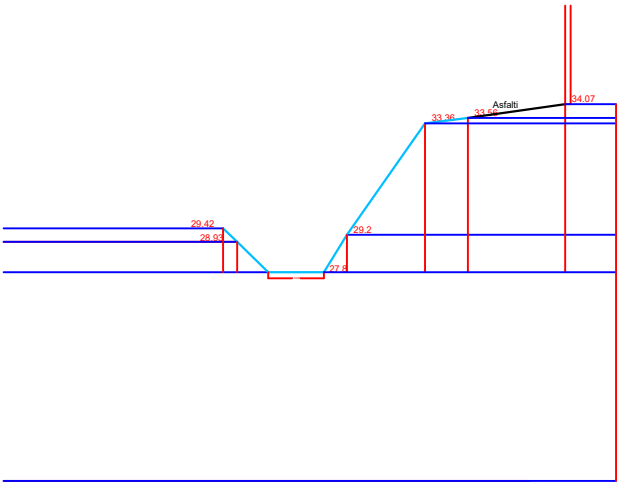

VLORE 2026