

REPUBLIKA E SHQIPERISE
BASHKIA GRAMSH

PROJEKT ZBATIM

STUDIM - PROJEKTIM:
"Rehabilitimi i rrugeve te fshatit Drize"

GJENDJA EKZISTUESE
RILEVIMI TOPOGRAFIK

REPUBLIKA E SHQIPERISE
BASHKIA GRAMSH
KRYETARI
Z. BESION AJAZI



TIRANE 2025


"Projekt Daluz 2019"
sh.p.k

Adresa: Rr. "Besim Mema", Tirane
Mob : ++355 (0)692063750




RILEVIMI TOPOGRAFIK

AKSI 1

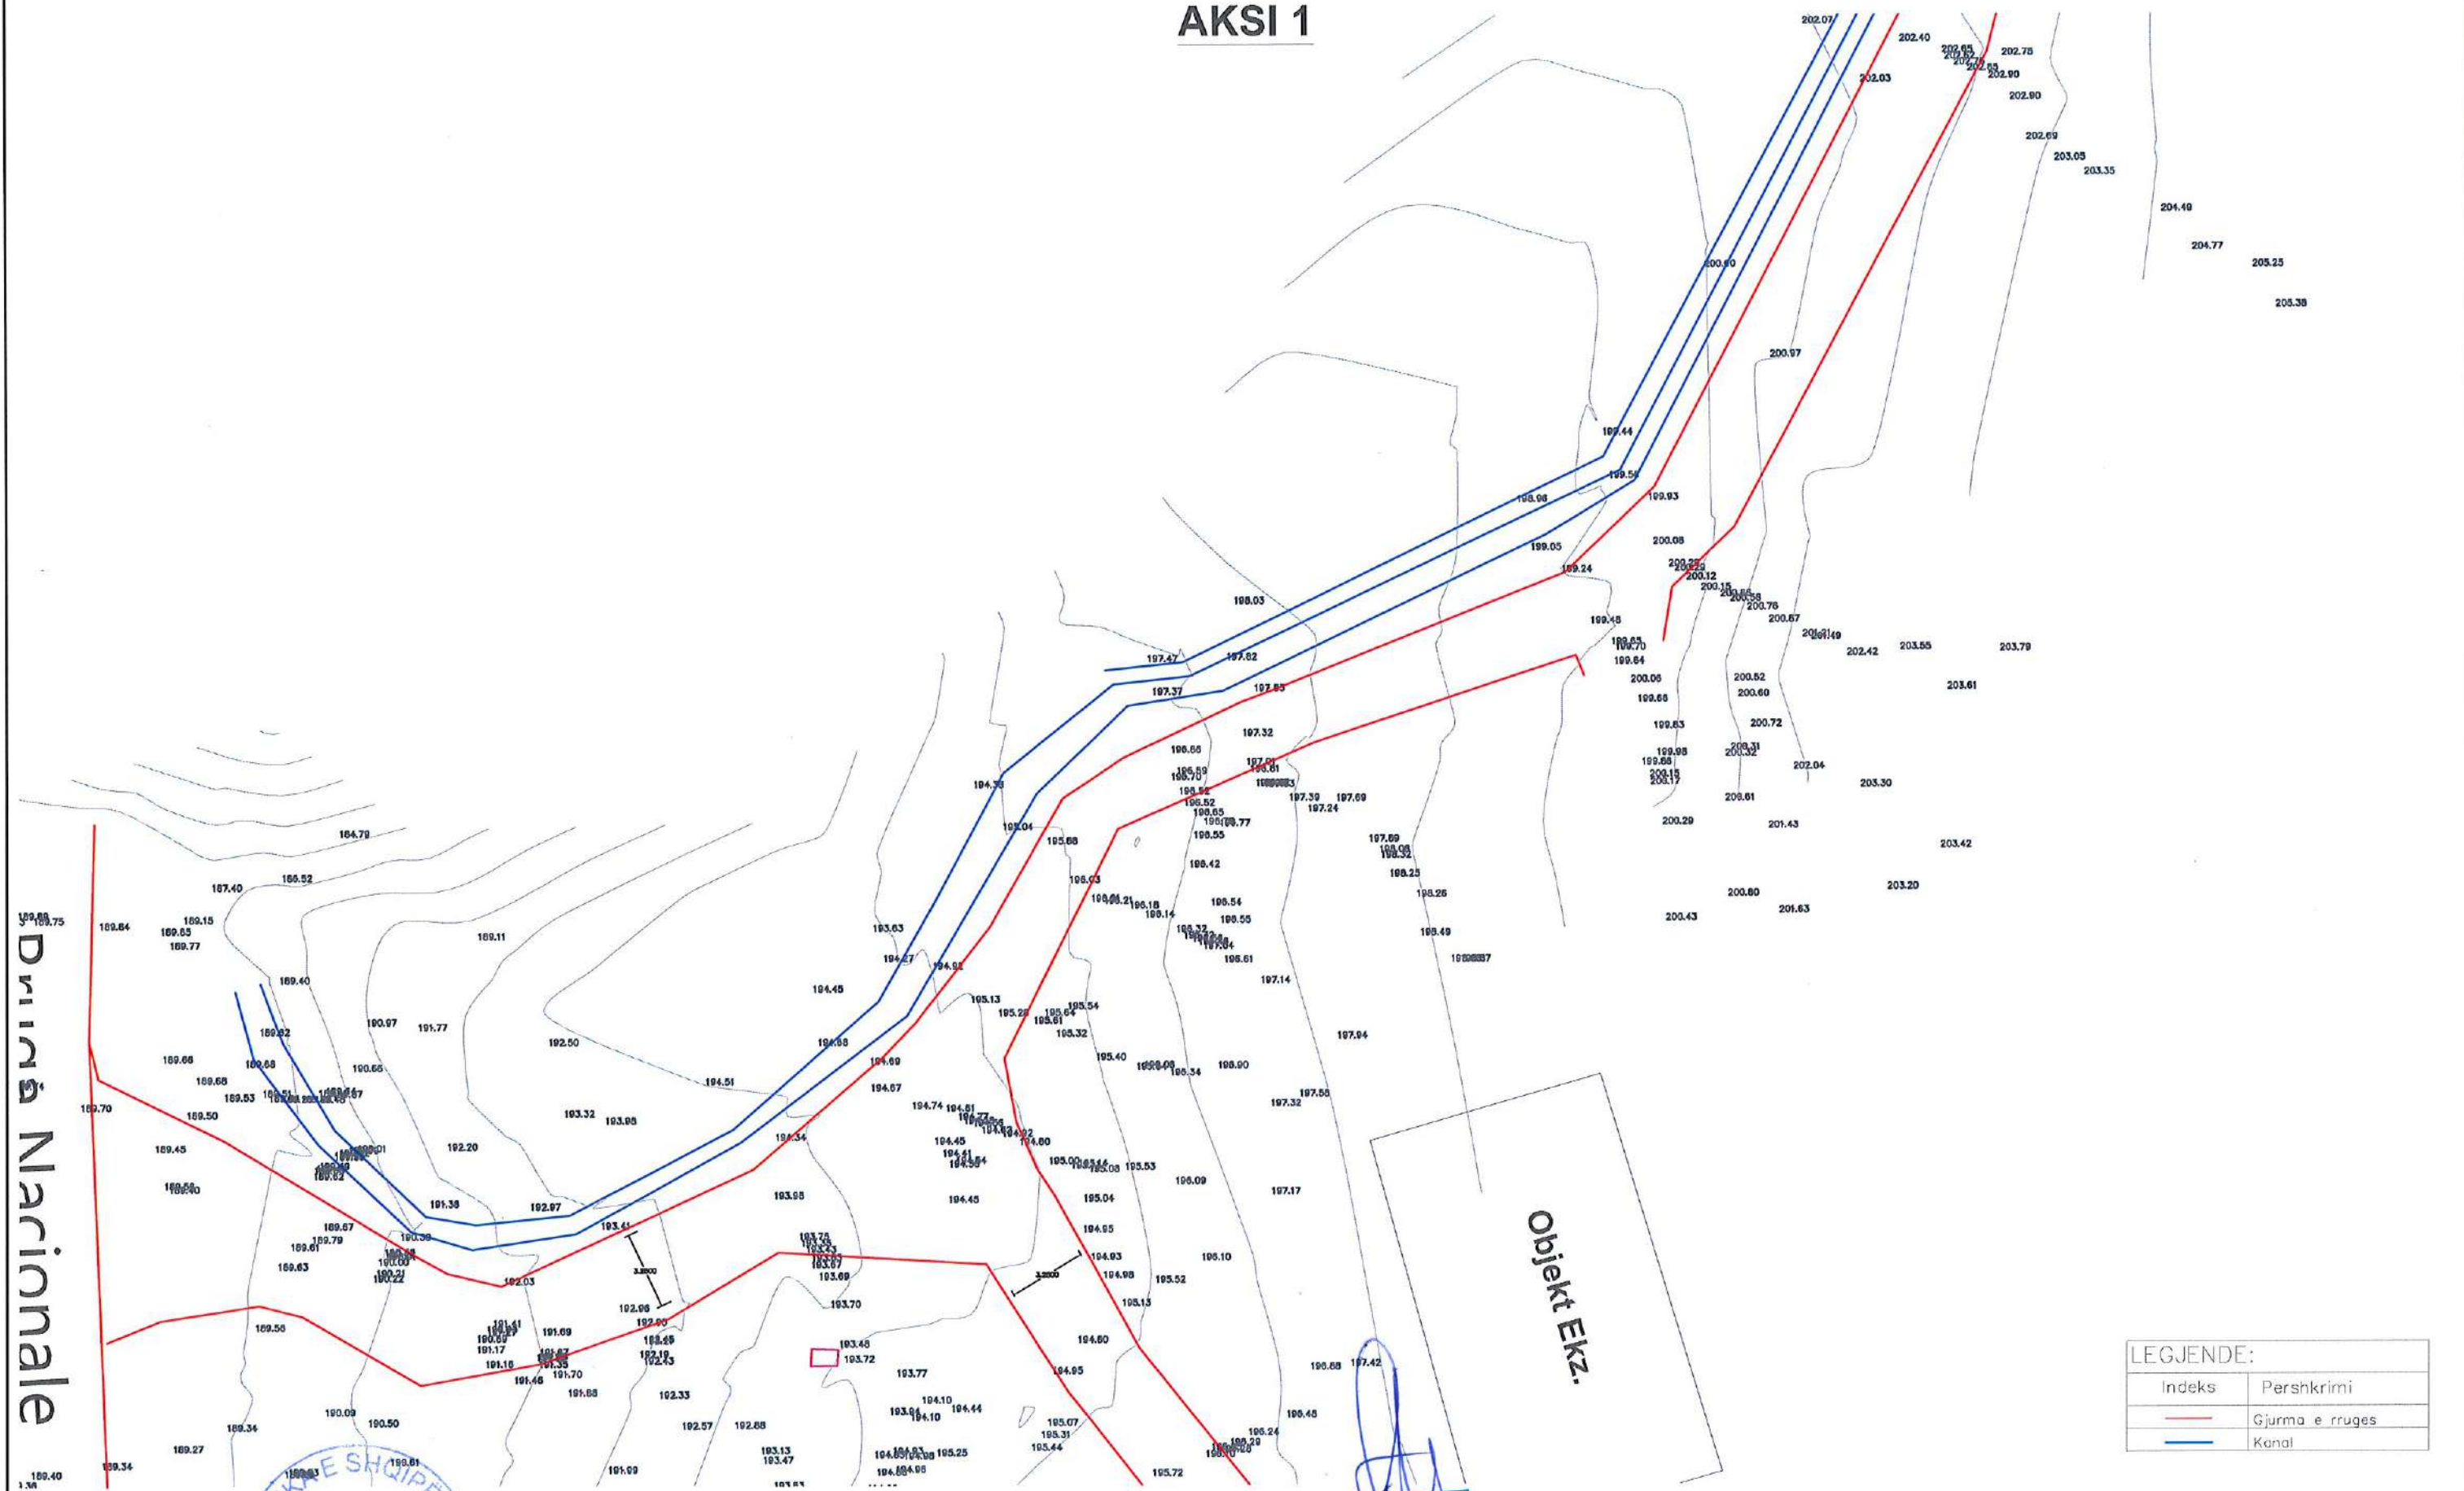

AUTORITETI KONTRAKTUES  REPUBLIKA E SHQIPERISE BASHKIA E GRANESH KRYEDARI Z. BESION AJAZI		PROJEKTUES "PROJEKT DALUZ 2019" PROJECT DALUZ 2019 Mbikqyrje, Kolaudim, Projektim Objekte Ndertimi L 92112031B ne - Albania	Objekti : "Studim Projektim "Rehabilitimi i rrugeve te fshatit Drize" Faza :Projekt ZBATIM Gjendja Ekzistuese/Rilevimi Topografik	SHKALLA 1:250 2025	FLETA P.T. <u>01</u> Format A3
--	--	---	--	---	---

RILEVIMI TOPOGRAFIK AKSI 1

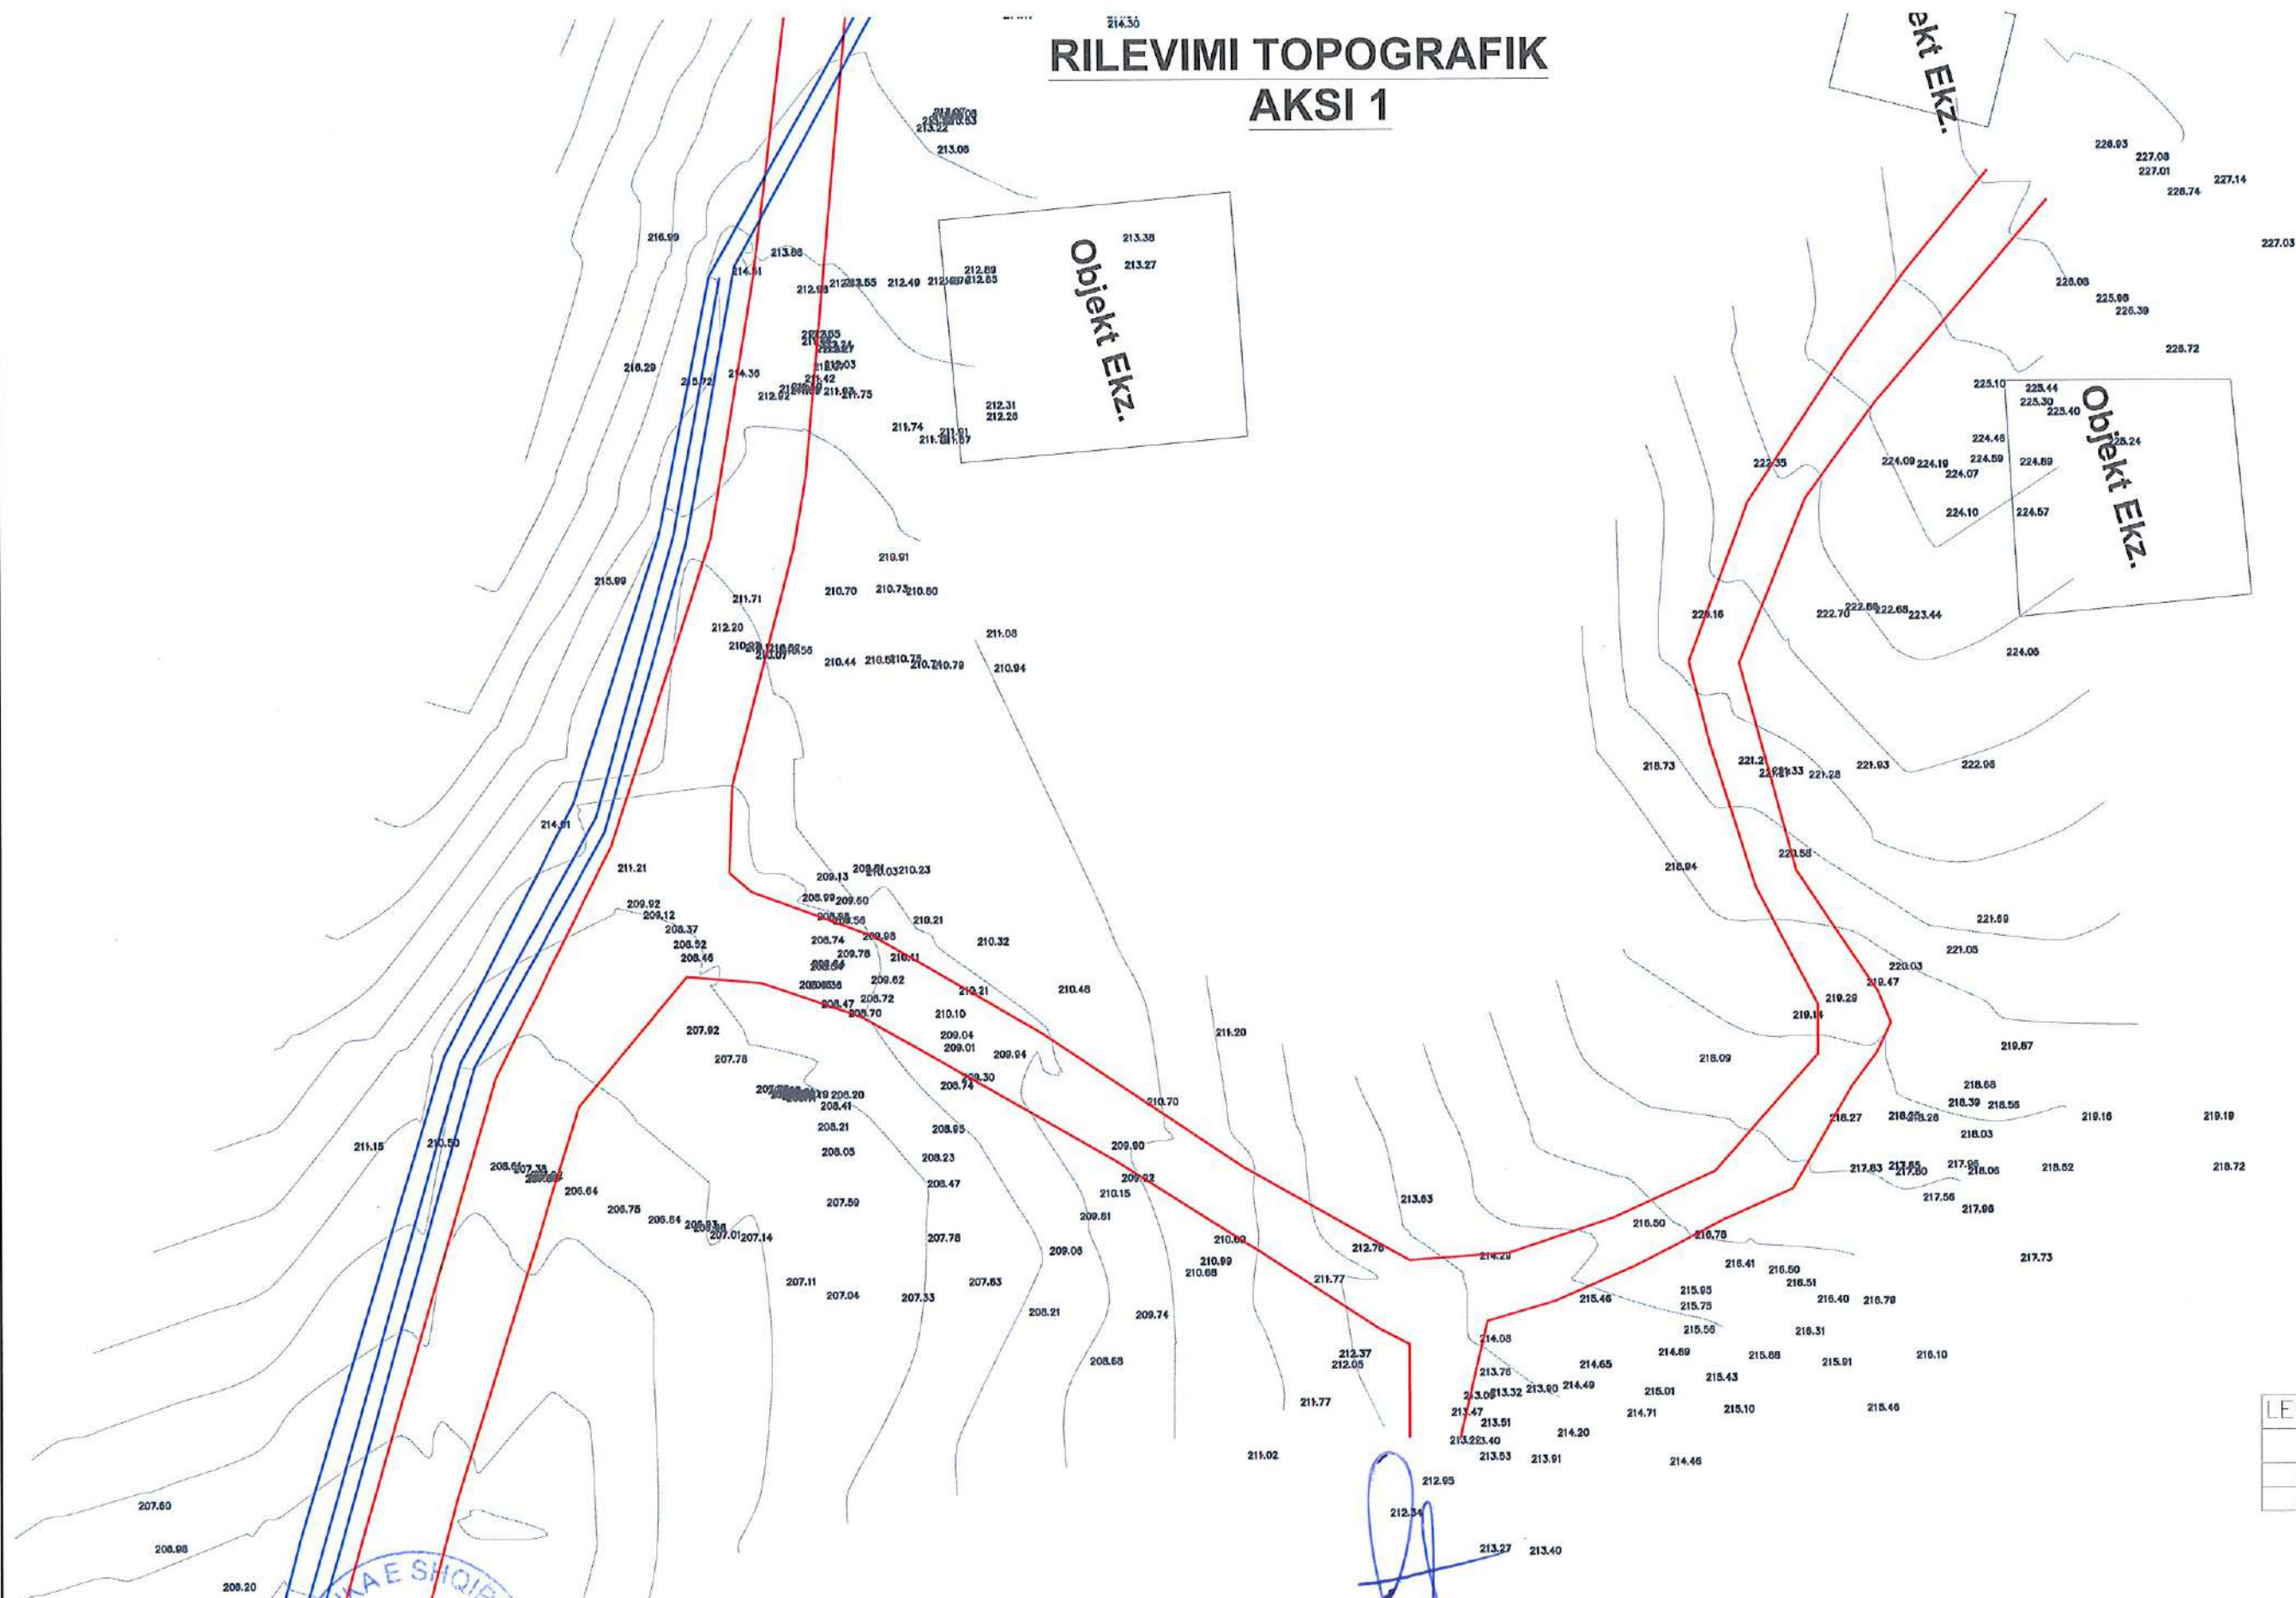

LEGJENDE:	
Indeks	Pershkrimi
—	Gjurma e rruges
—	Kanal

AUTORITETI KONTRAKTUES



REPUBLIKA E SHQIPERISE
BASHKIA E GRADISHTES
KRYETARI
Z. BESION AJAZI



PROJEKTUES

"PROJEKT DALUZ 2019"



Objekti: "Studim Projektim "Rehabilitimi i rrugëve të fshatit Drize"

Faza :Projekt ZBATIM

Gjendja Ekzistuese/Rilevimi Topografik

SHKALLA

1:250


2025

FLETA

P.T. 02

Format A3

RILEVIMI TOPOGRAFIK AKSI 1, AKSI 6

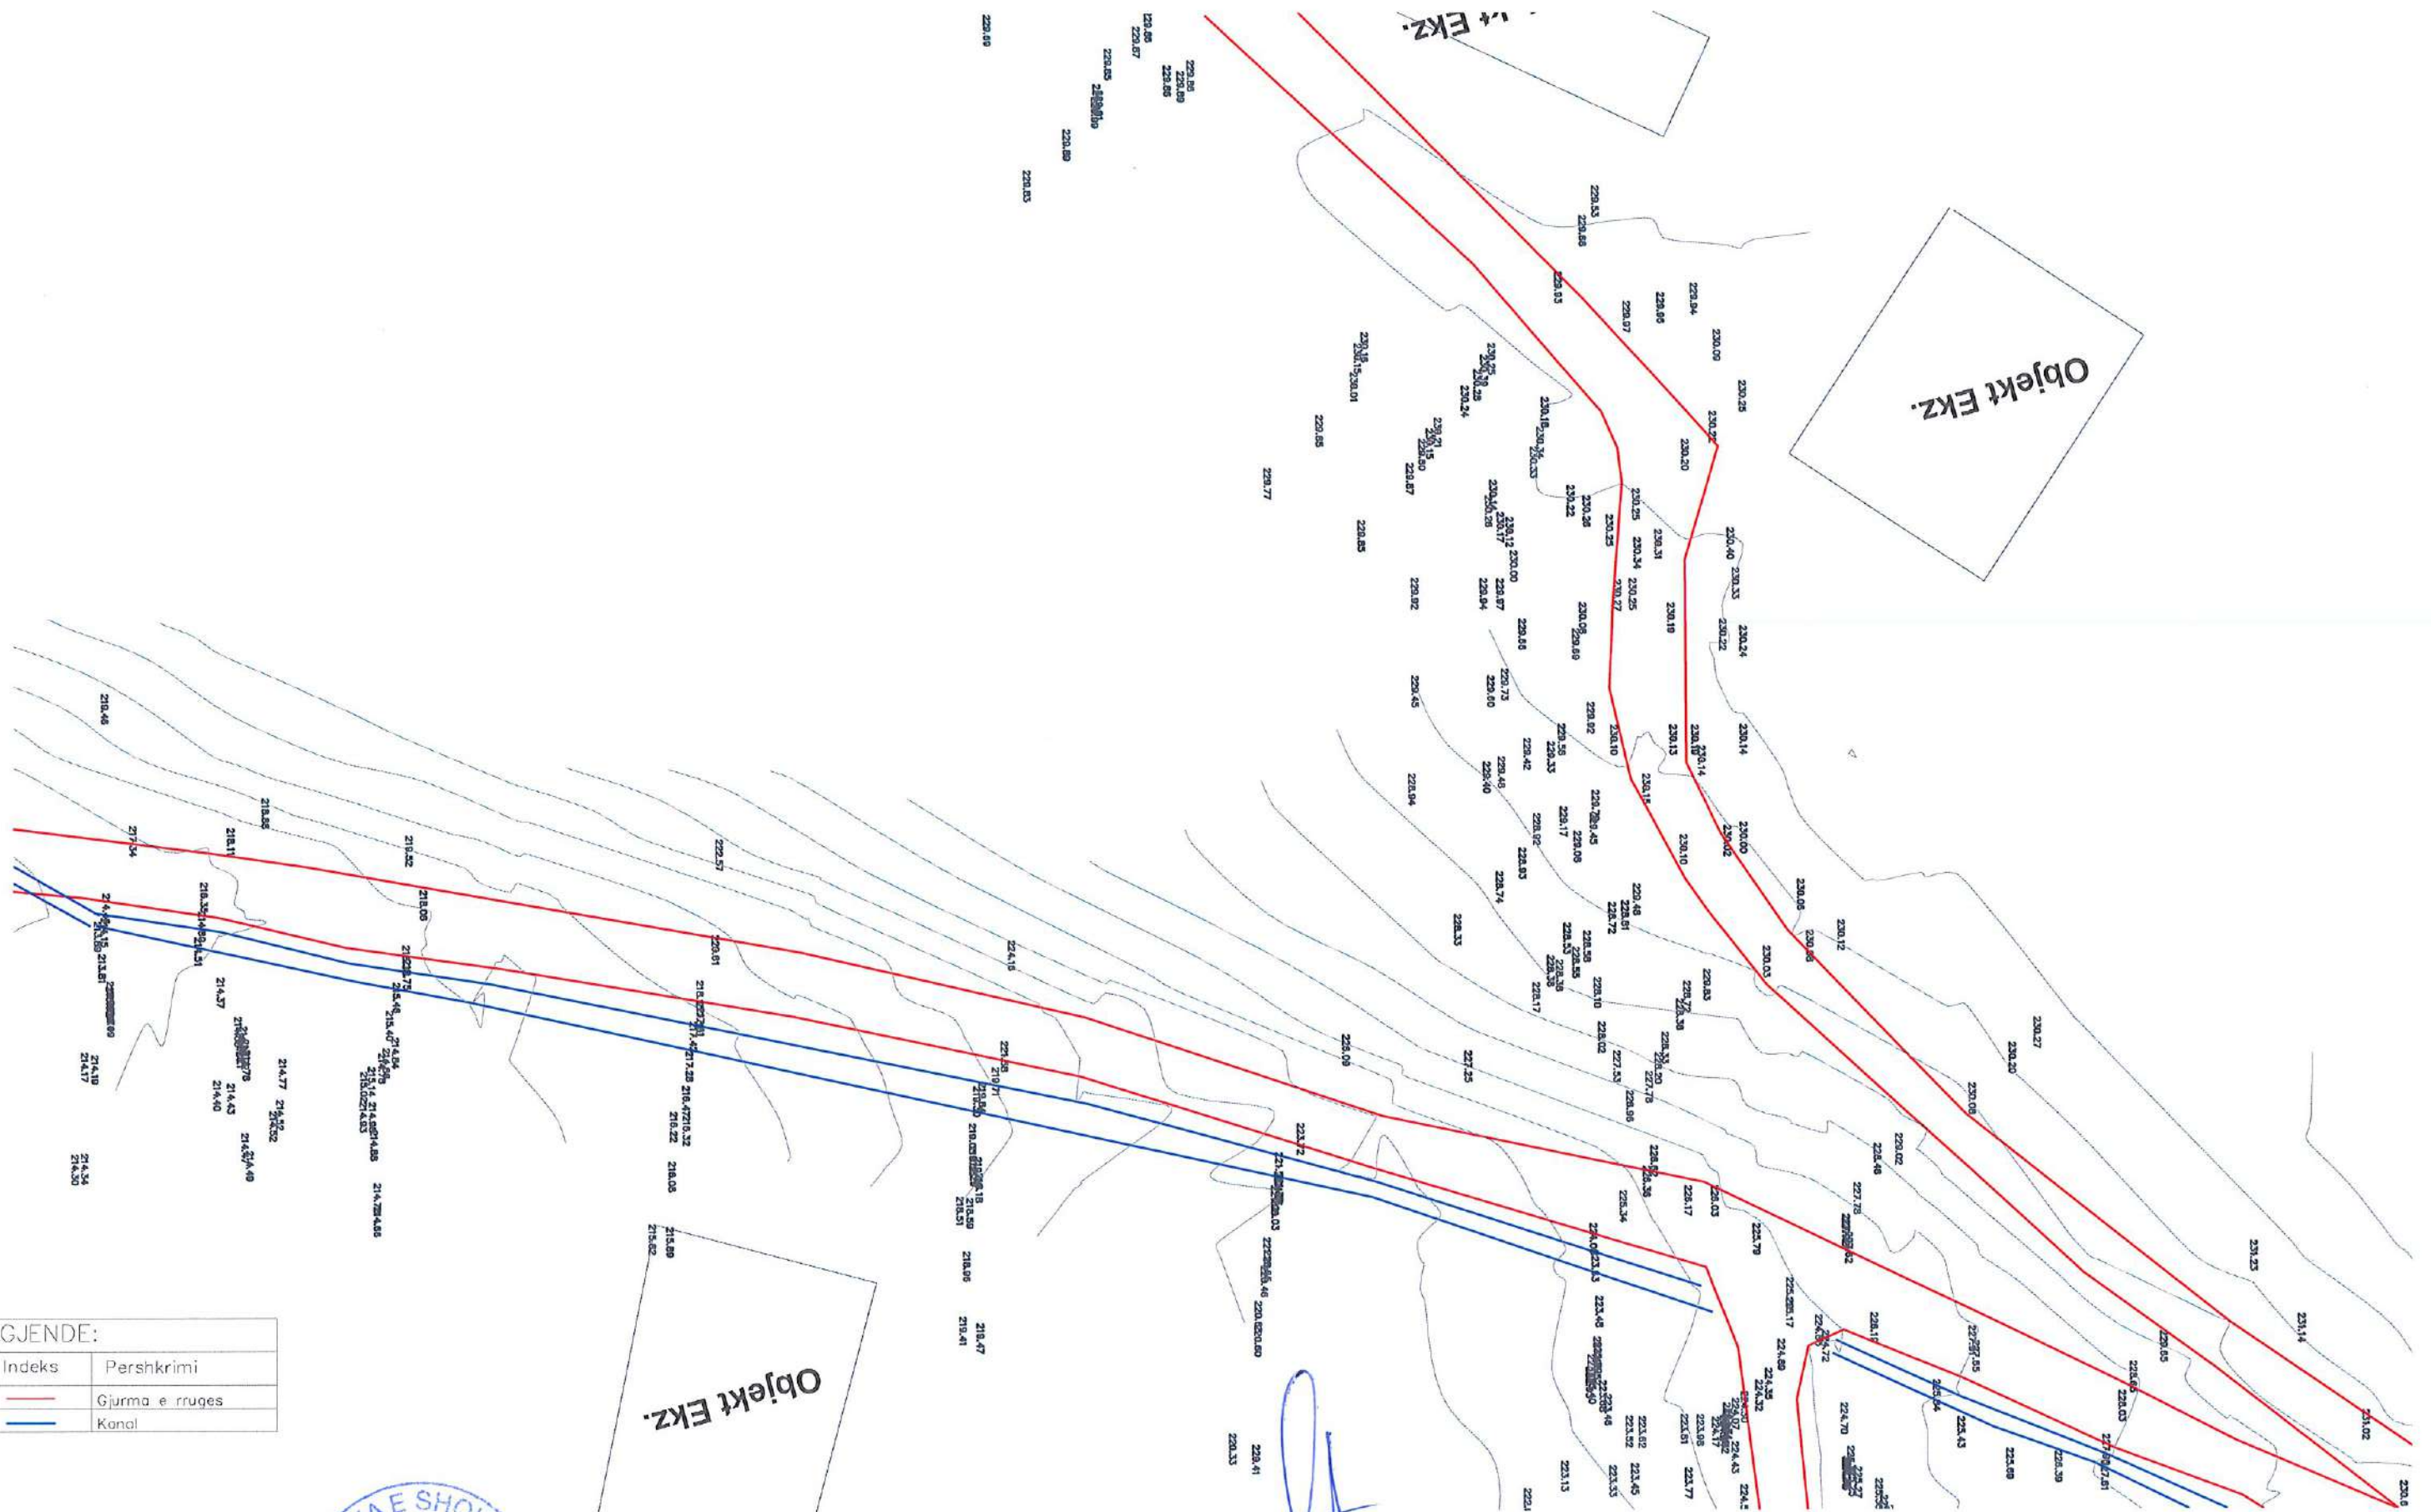

LEGJENDE:	
Indeks	Pershkrimi
—	Gjurma e rruges
—	Kanal

AUTORITETI KONTRAKTUES



REPUBLIKA E SHQIPERISE
BASHKIA GRANISH
KRYETARI
Z. BESION AJAZI



PROJEKTUES

"PROJEKT DALUZ 2019"



Objekti : "Studim Projektim "Rehabilitimi i rrugeve te fshatit Drize"

Faza :Projekt ZBATIM Gjendja Ekzistuese/Rilevimi Topografik

SHKALLA

1:250


2025

FLETA

P.T.03

Format A3

RILEVIMI TOPOGRAFIK AKSI 1, AKSI 5, AKSI 7

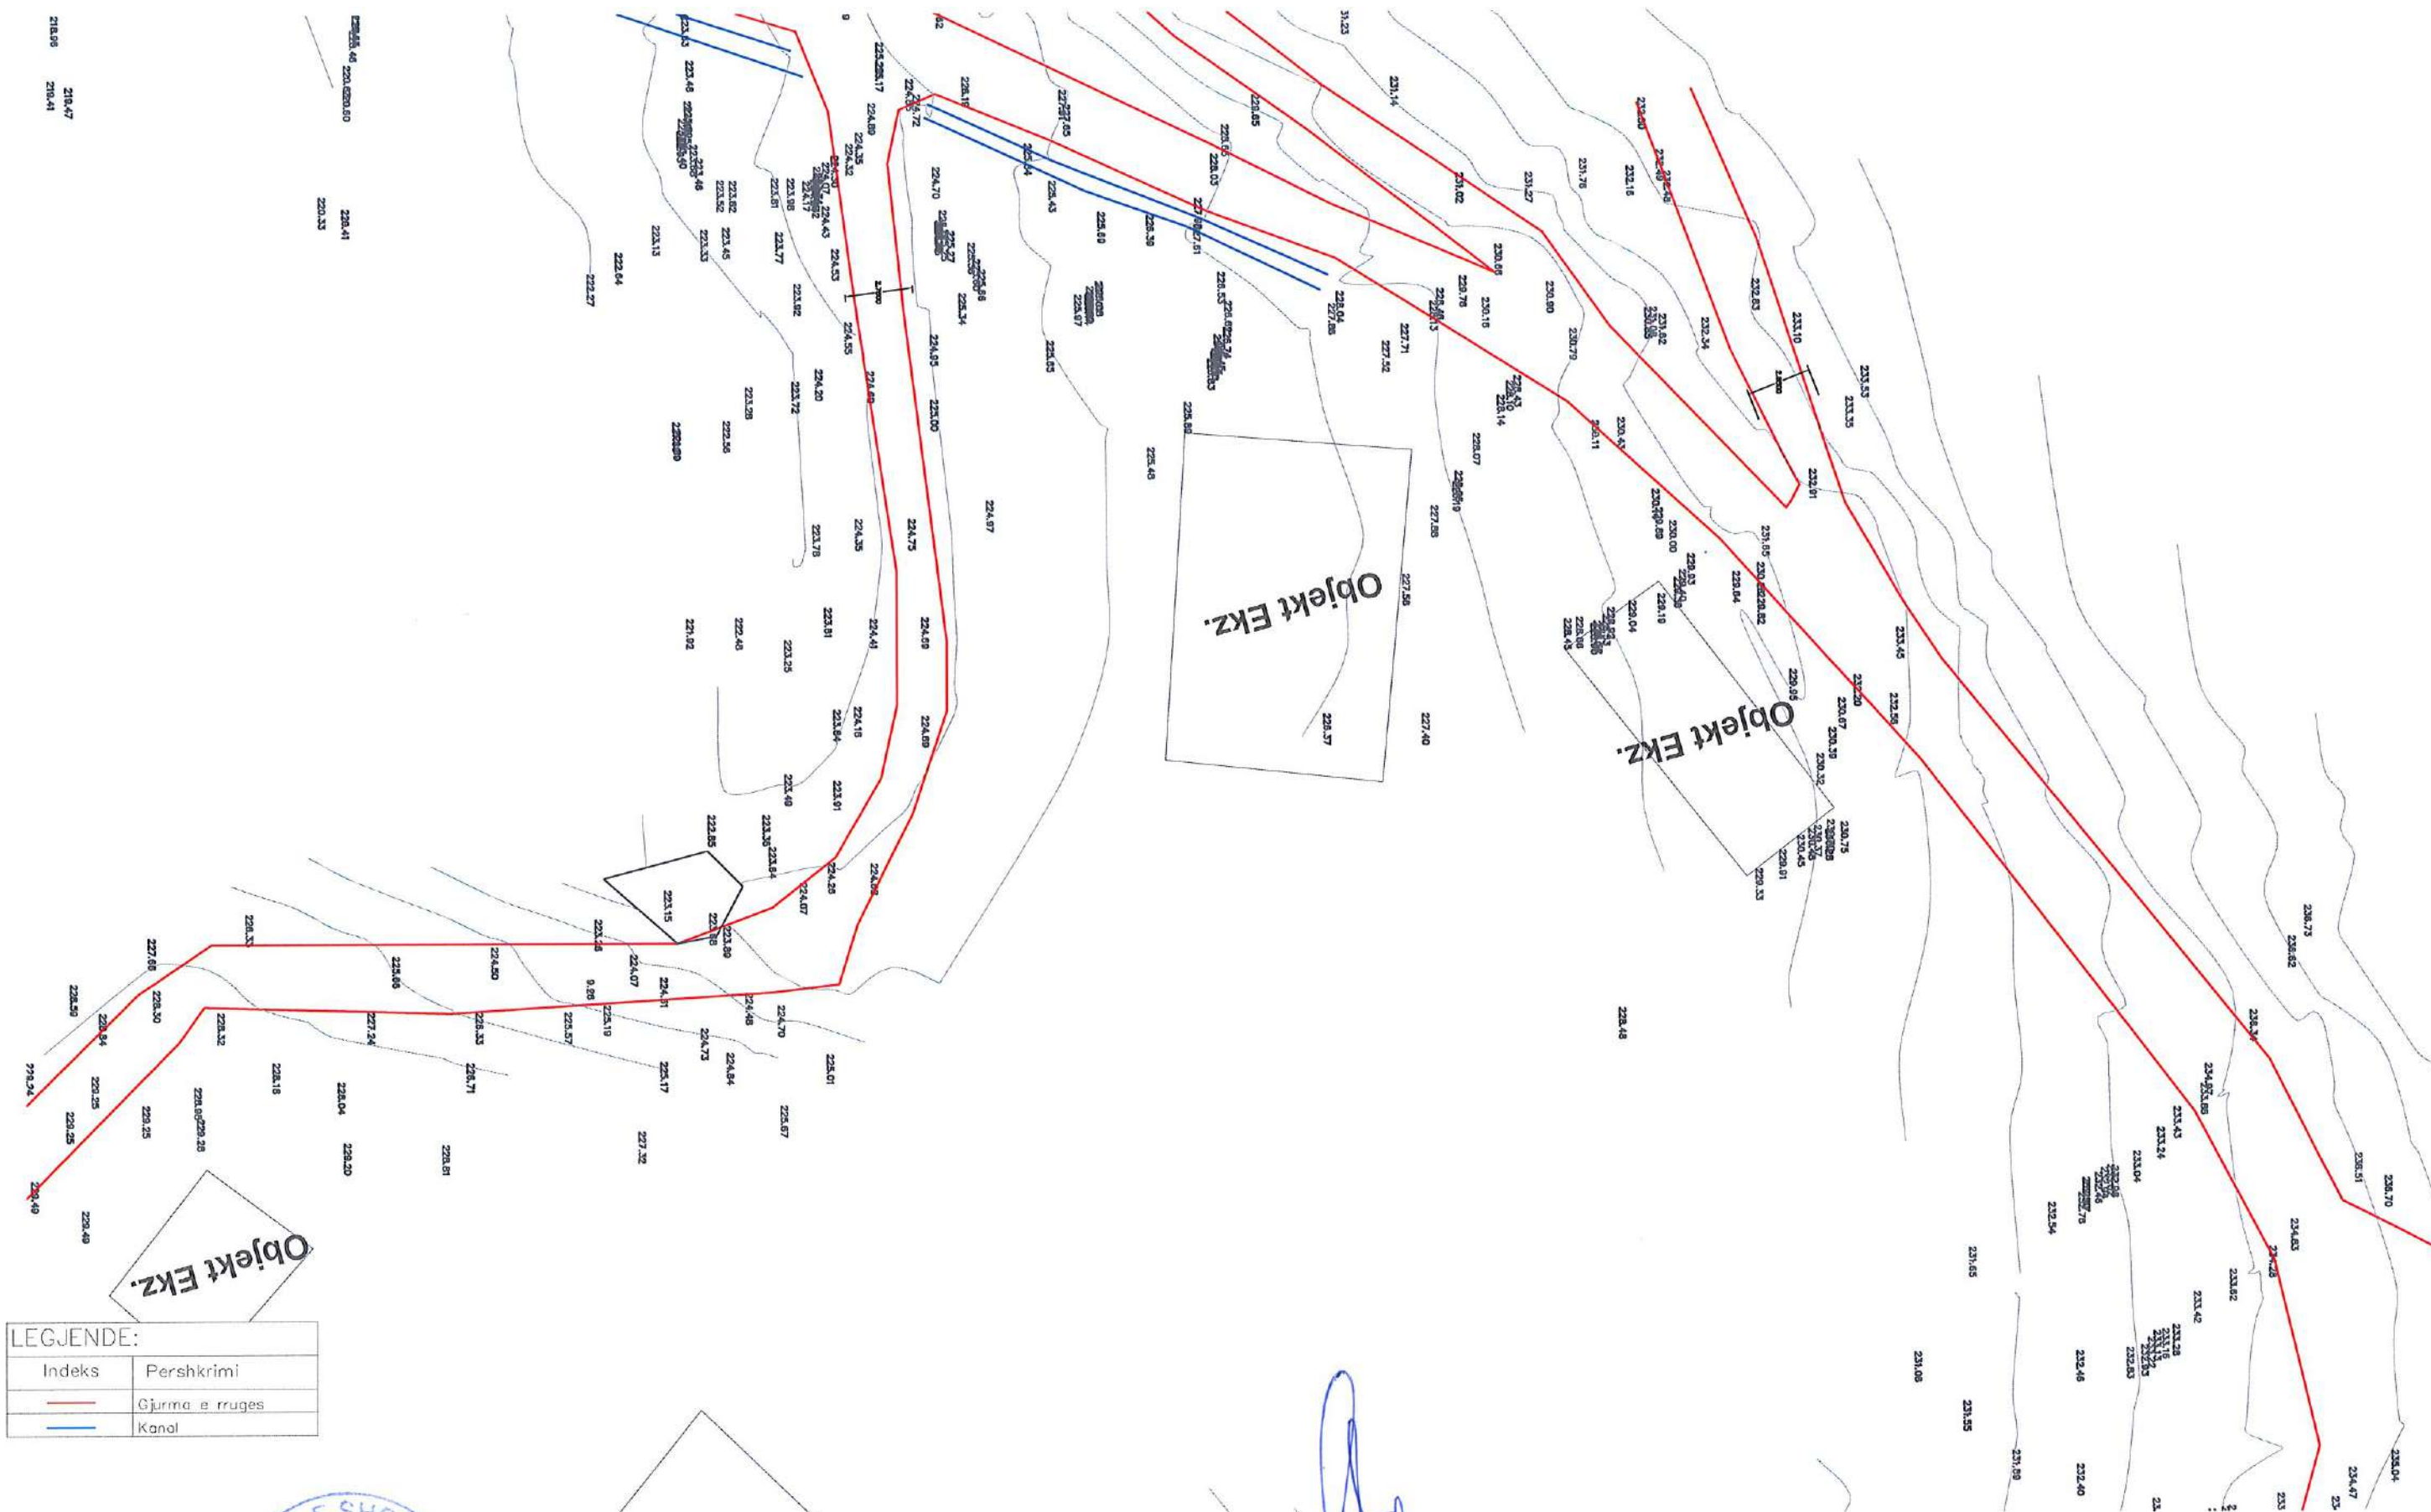

LEGJENDE:	
Indeks	Pershkrimi
—	Gjurime rruges
—	Kanal

AUTORITETI KONTRAKTUES



REPUBLIKA E SHQIPËRIE
BASHKIA GRAMSH
KRYETARI
Z. BESION AJAZI



PROJEKTUES

"PROJEKT DALUZ 2019"

PROJECT DALUZ 2019
Mbikqyrje, Kolaudim, Projektim
Objekte Ndertimi
— L92112031B
Tirane - Albania

Objekti : "Studim Projektim "Rehabilitimi i rrugëve të fshatit Drize"

Faza :Projekt ZBATIM

Gjendja Ekzistuese/Rilevimi Topografik

SHKALLA

1:250


2025

FLETA

P.T.04

Format A3

RILEVIMI TOPOGRAFIK AKSI 1

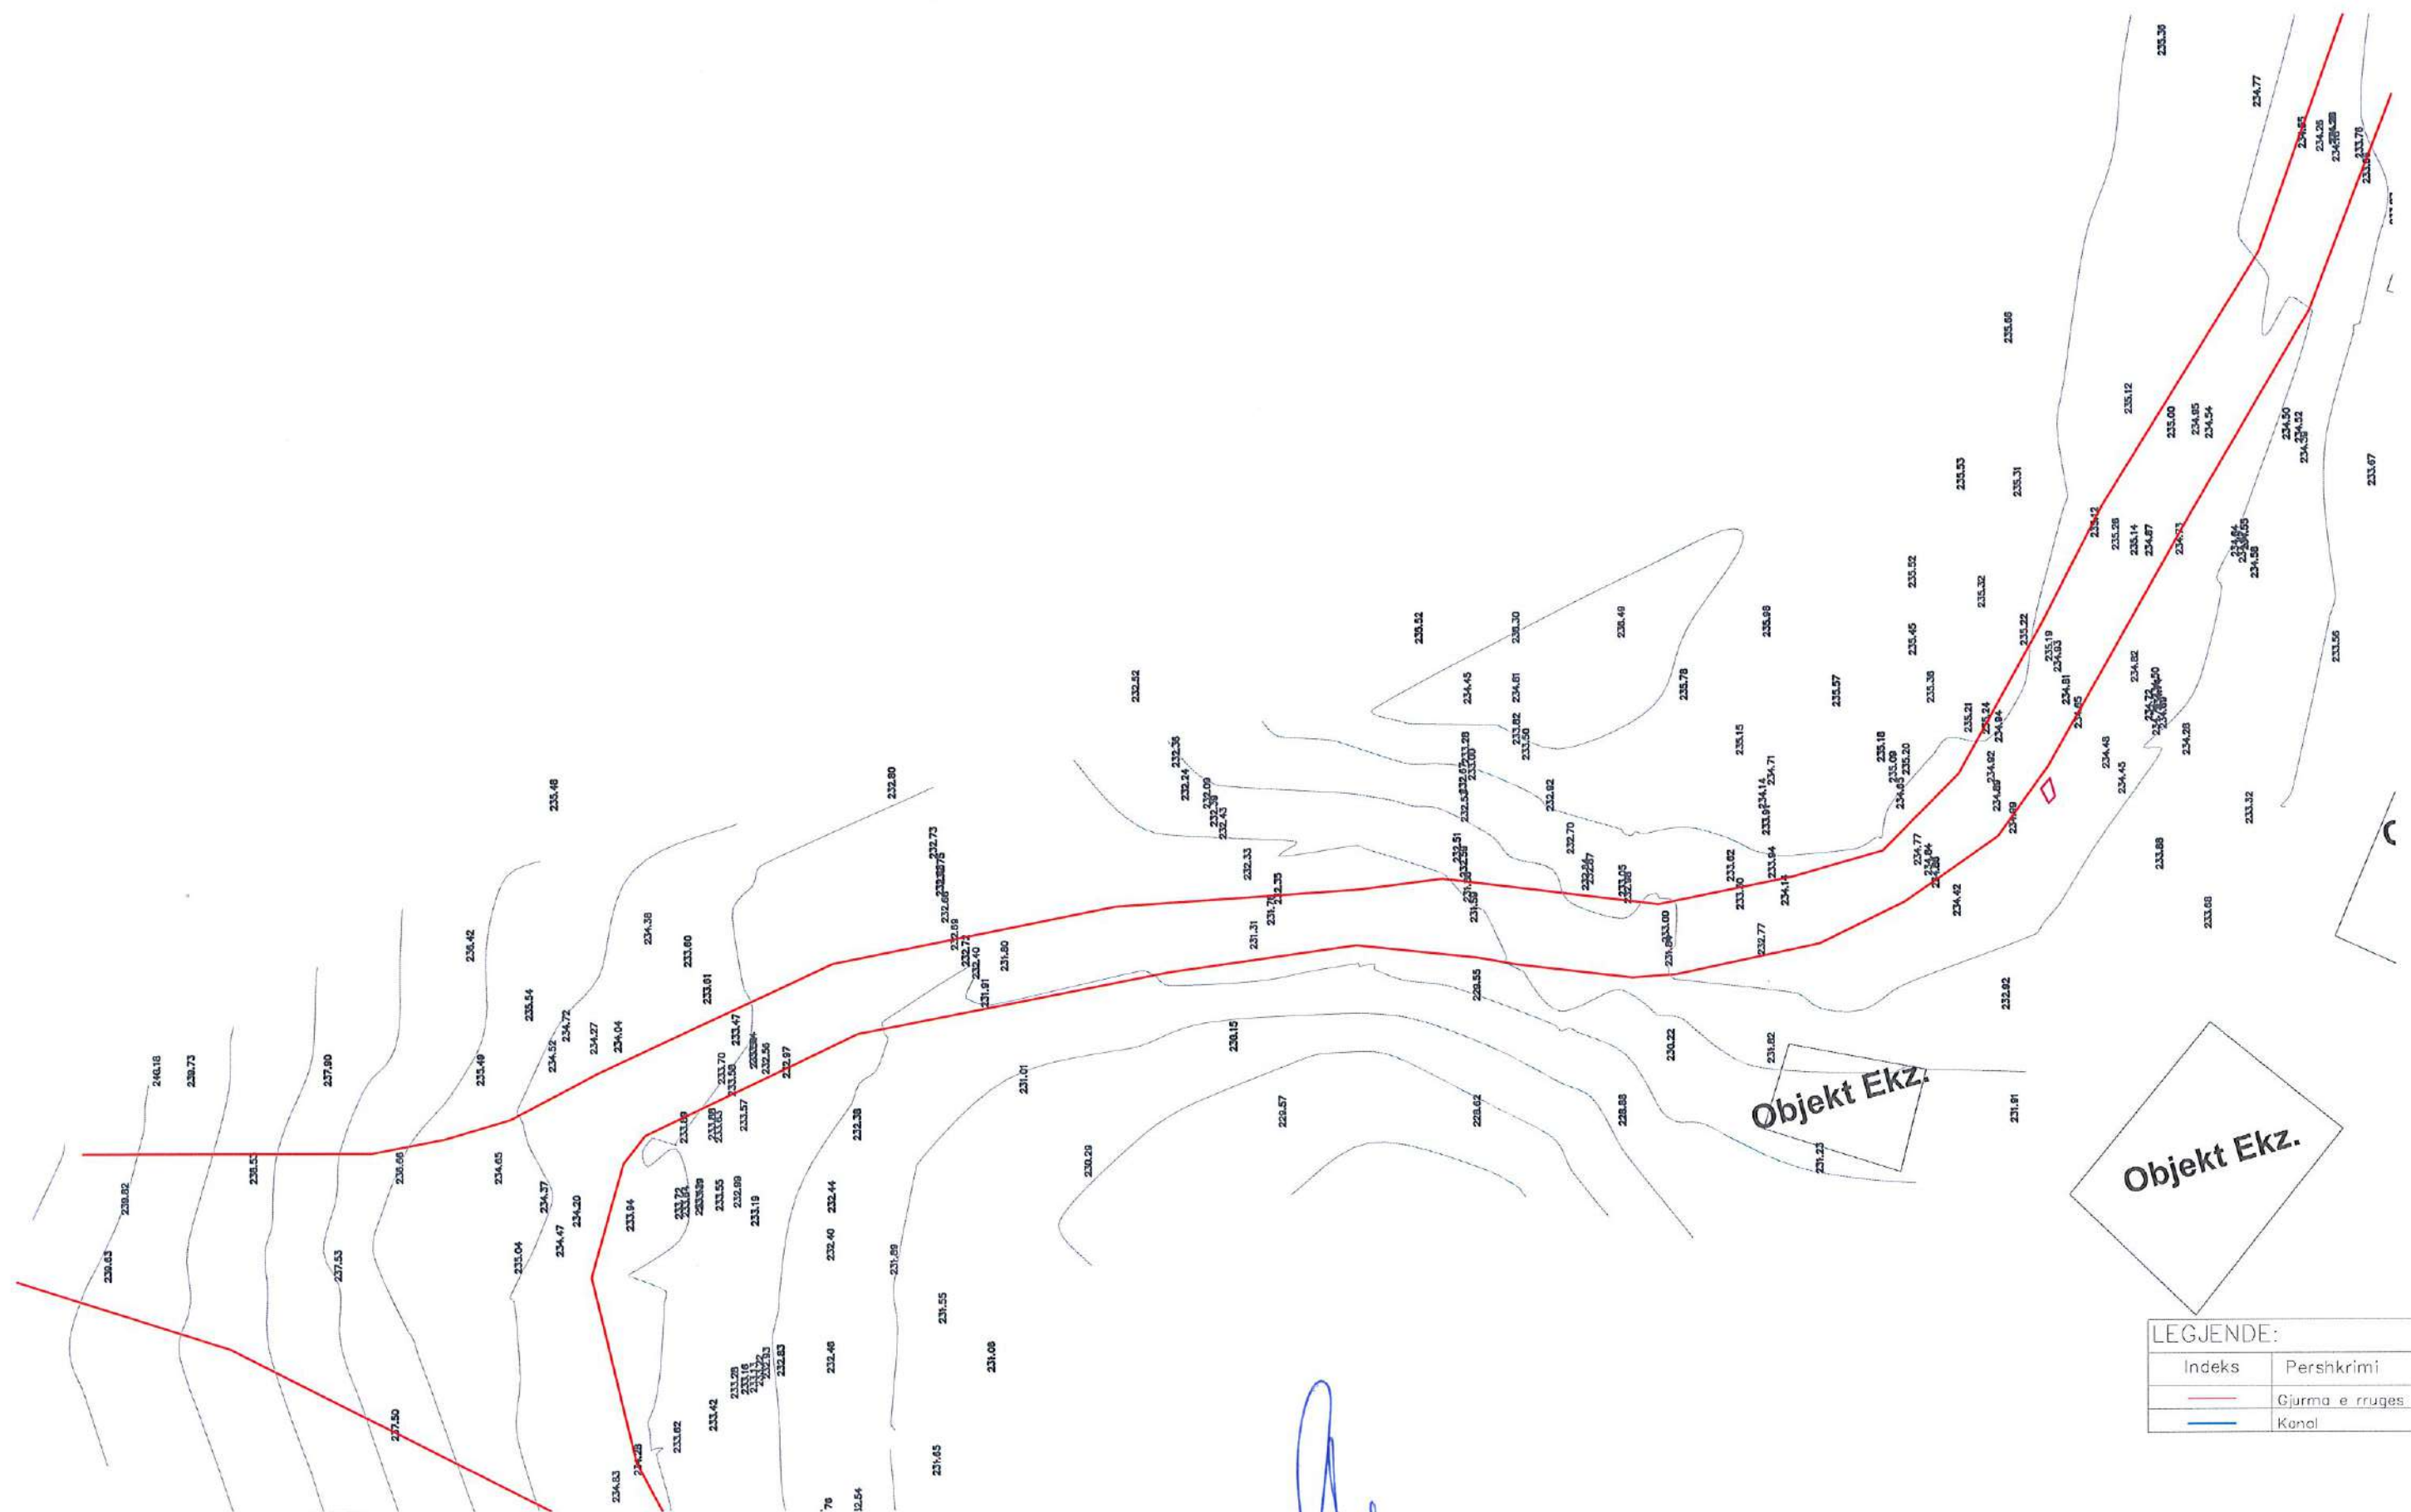

LEGJENDE:

Indeks	Pershkrimi
—	Gjurma e rruges
—	Kanal

AUTORITETI KONTRAKTUES



REPUBLIKA E SHQIPERISE
BASHKIA GRAMSH
KRYETARI
Z. BESION ALAZI



PROJEKTUES
"PROJEKT DALUZ 20

PROJECT DALUZ 2019
Mbikqyrje, Kolaudim, Projektim
Objekte Ndertimi
— L 9 2 1 1 2 0 3 1 B —
Tirane - Albania

Objekti : **“Studim Projektim “Rehabilitimi i rrugeve te fshatit Drize”**

Faza :Projekt ZBATIM Gjendja Ekzistuese/Rilevimi Topografik

SHKALLA

1:250

2025

FLETA


P.T.05

Format A3

RILEVIMI TOPOGRAFIK AKSI 1, AKSI 8



RILEVIMI TOPOGRAFIK AKSI 1

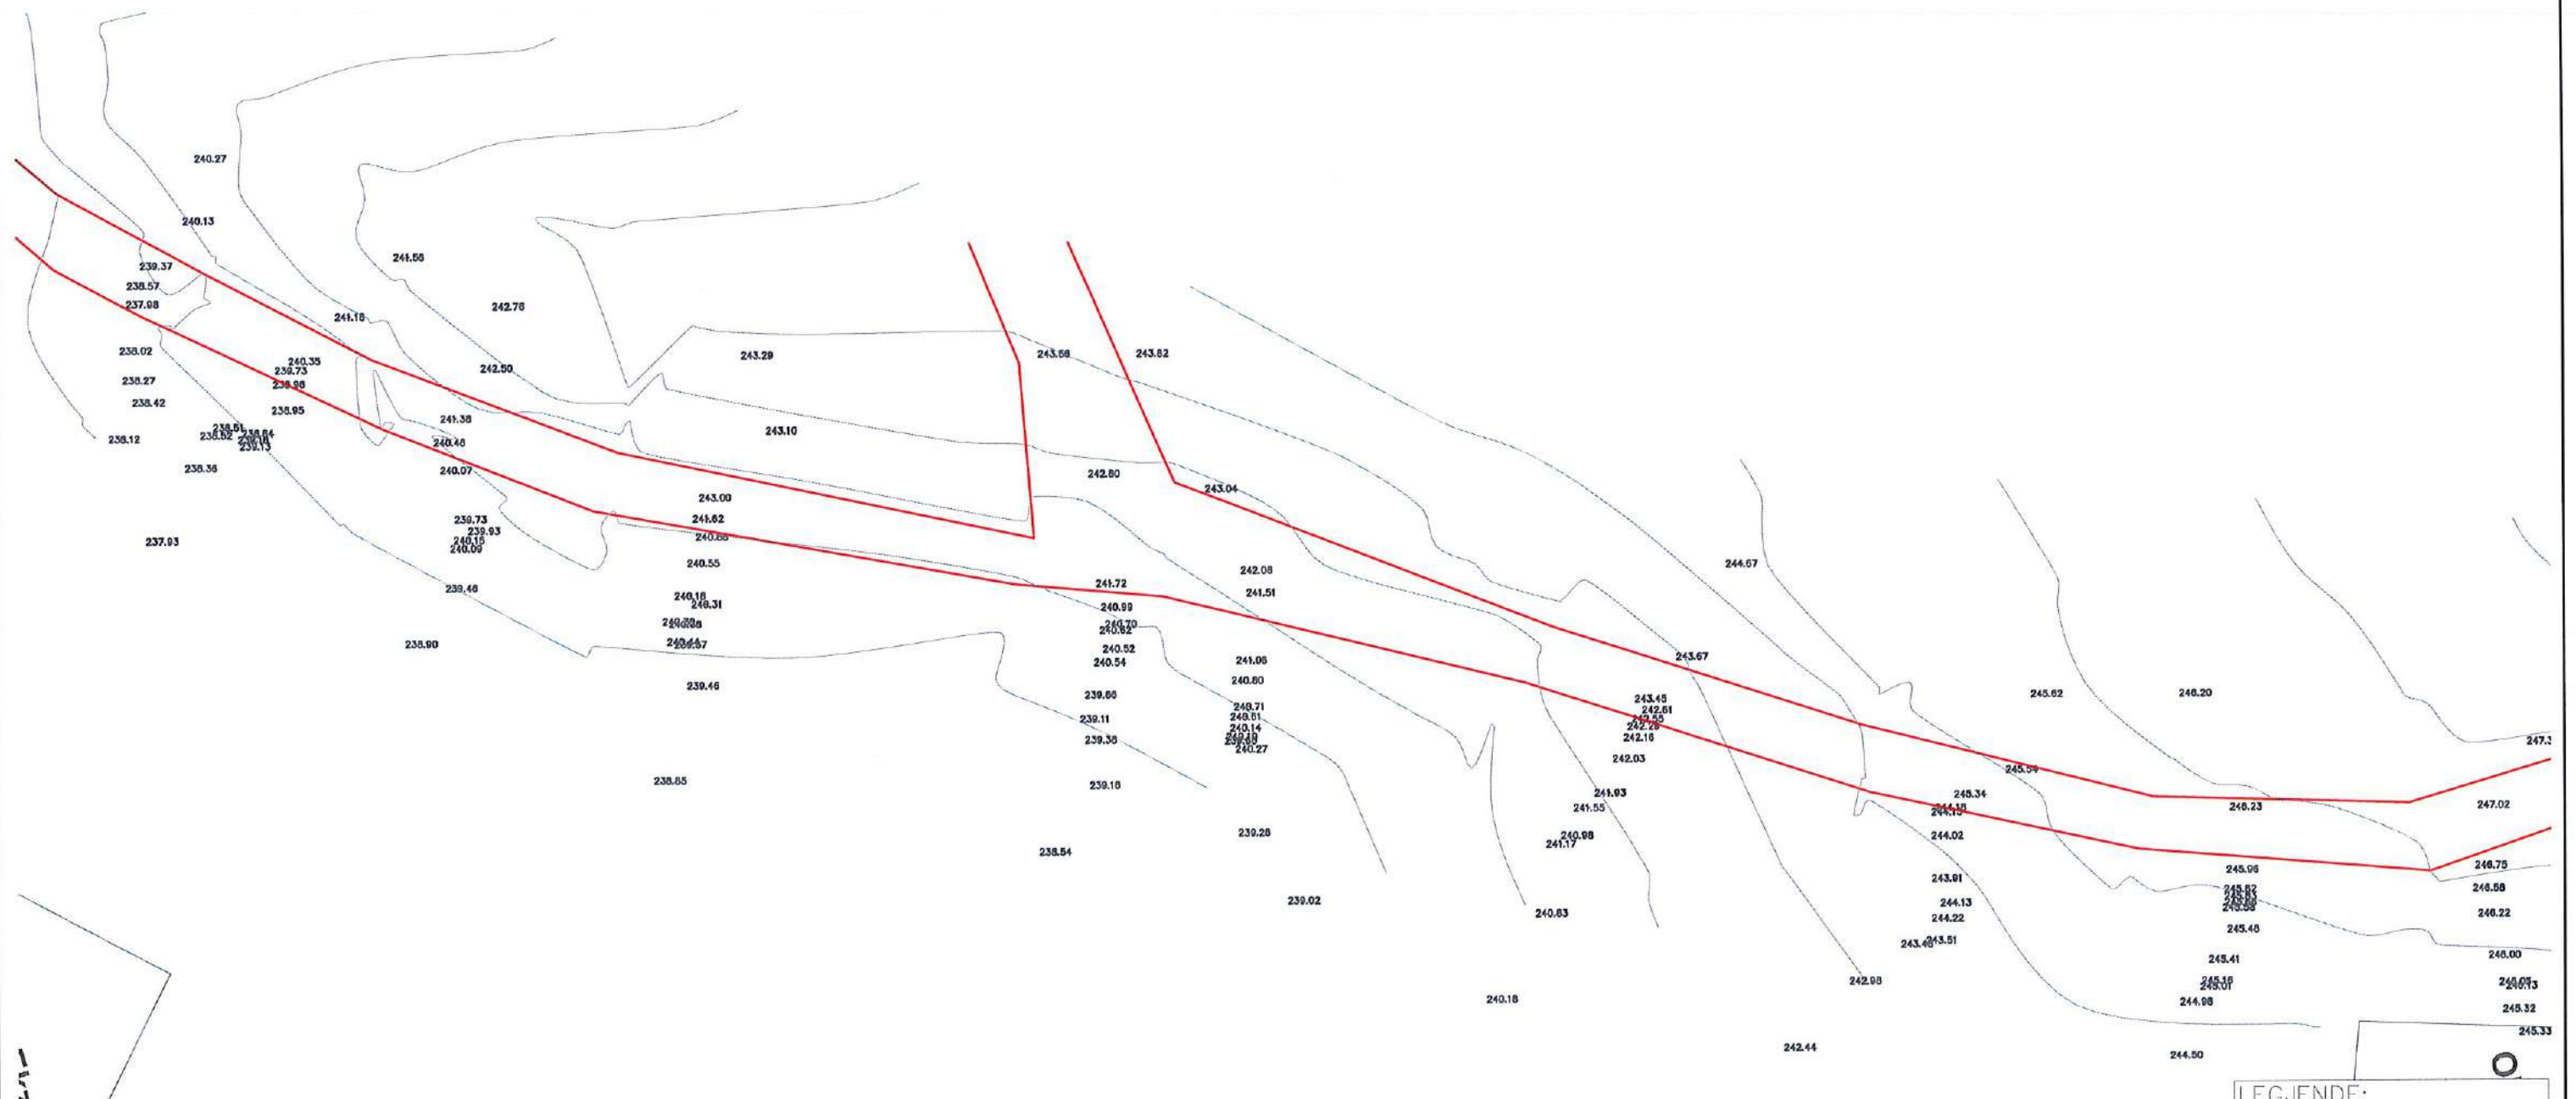

LEGJENDE:	
Indeks	Pershkrimi
—	Gjurma e rruges
—	Kanal

AUTORITETI KONTRAKTUES



REPUBLIKA E SHQIPËRIE
BASHKËIA GRAMSH
KRYETARI
Z. BESON AJAZI



PROJEKTUES
"PROJEKT DALUZ 2019"




Objekti: "Studim Projektim "Rehabilitimi i rrugëve të fshatit Drize"

Faza :Projekt ZBATIM Gjendja Ekzistuese/Rilevimi Topografik

SHKALLA	FLETA
1:250	P.T.07
2025	Format A3

RILEVIMI TOPOGRAFIK AKSI 1

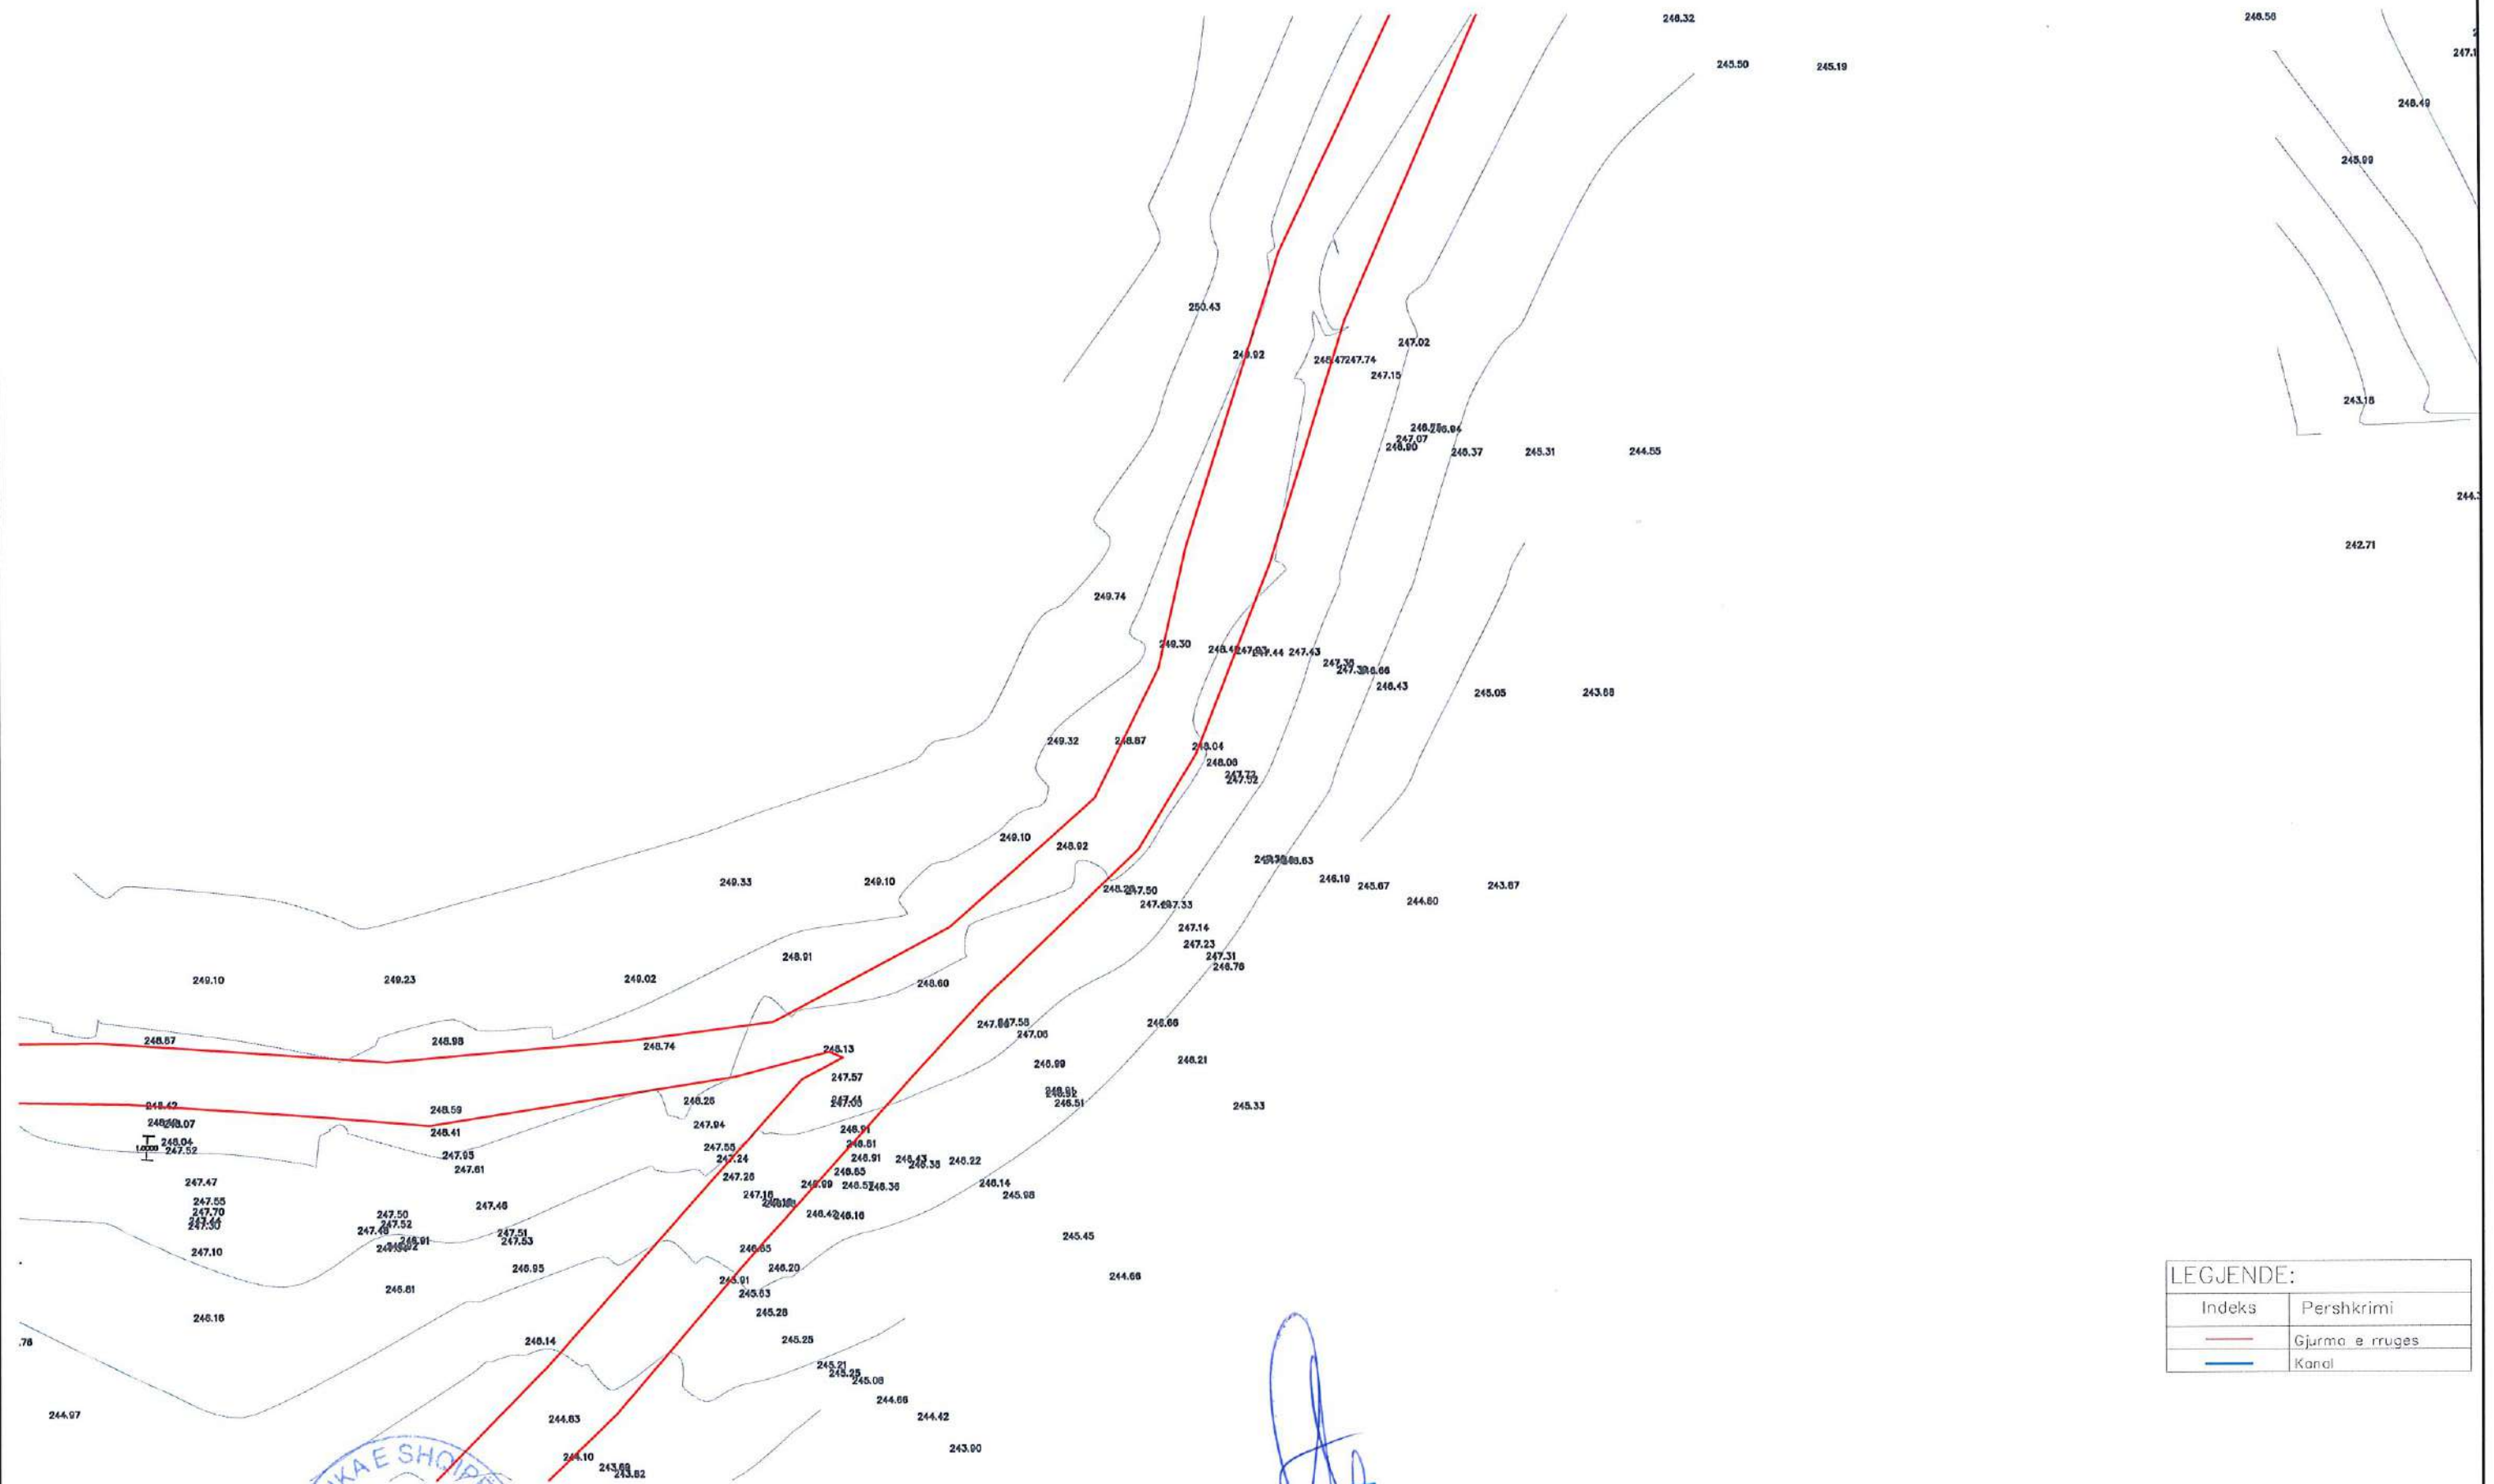

LEGJENDE:	
Indeks	Pershkrimi
—	Gjurma e rruges
—	Kanal

AUTORITETI KONTRAKTUES



REPUBLIKA E SHQIPERISE
BASHKIA GRAMSH
KRYETARI
Z. BESTON AJAZI



PROJEKTUES

"PROJEKT DALUZ 2019"



Objekti: **“Studim Projektim “Rehabilitimi i rrugeve te fshatit Drize”**

Faza	:Projekt ZBATIM	Gjendja Ekzistuese/Rilevimi Topografik
------	-----------------	--

SHKALLA

1:250


2025

FLETA

P.T. 08

Format A3

RILEVIMI TOPOGRAFIK AKSI 1

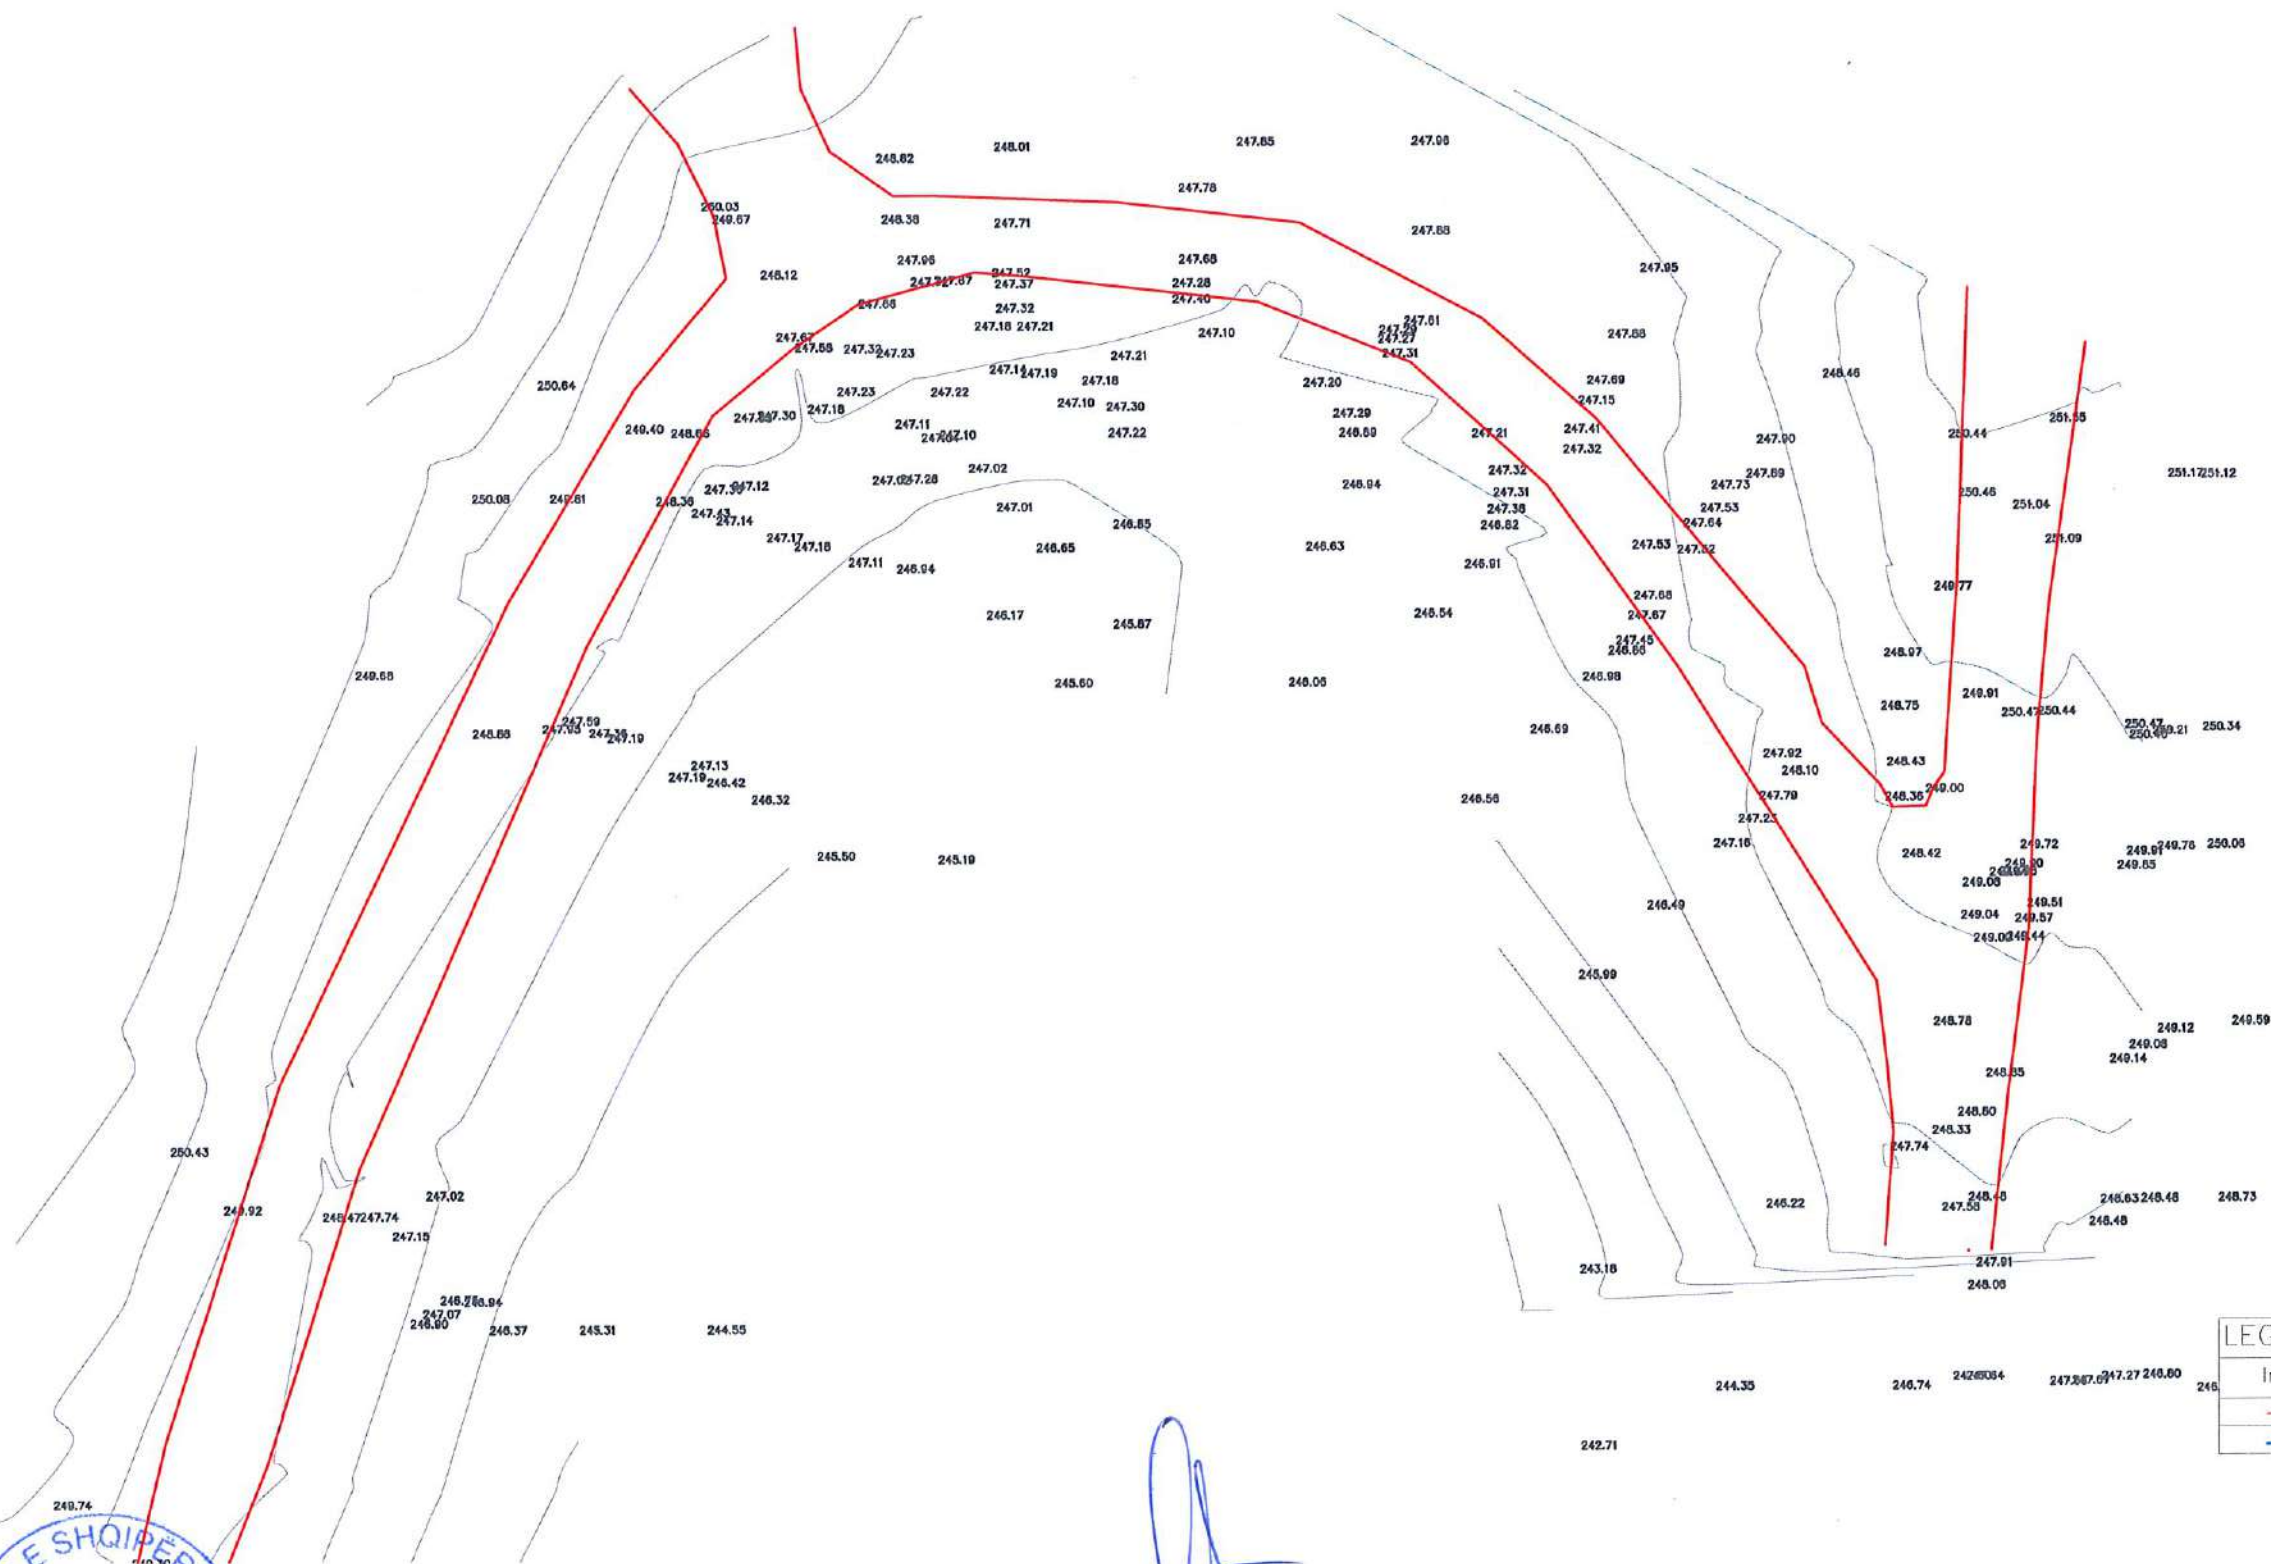

LEGJENDE:	
Indeks	Pershkrimi
—	Gjurma e rruges
—	Kanal

AUTORITETI KONTRAKTUES



REPUBLIKË E SHQIPËRISË
BASHKËSI GRAMSH
RYETARI
Z. BEKIM AJAZI



PROJEKTUES

"PROJEKT DALUZ 2019"



Objekti : "Studim Projektim "Rehabilitimi i rrugeve te fshatit Drize"

Faza :Projekt ZBATIM Gjendja Ekzistuese/Rilevimi Topografik

SHKALLA

1:250


2025

FLETA

P.T.09

Format A3

RILEVIMI TOPOGRAFIK AKSI 2

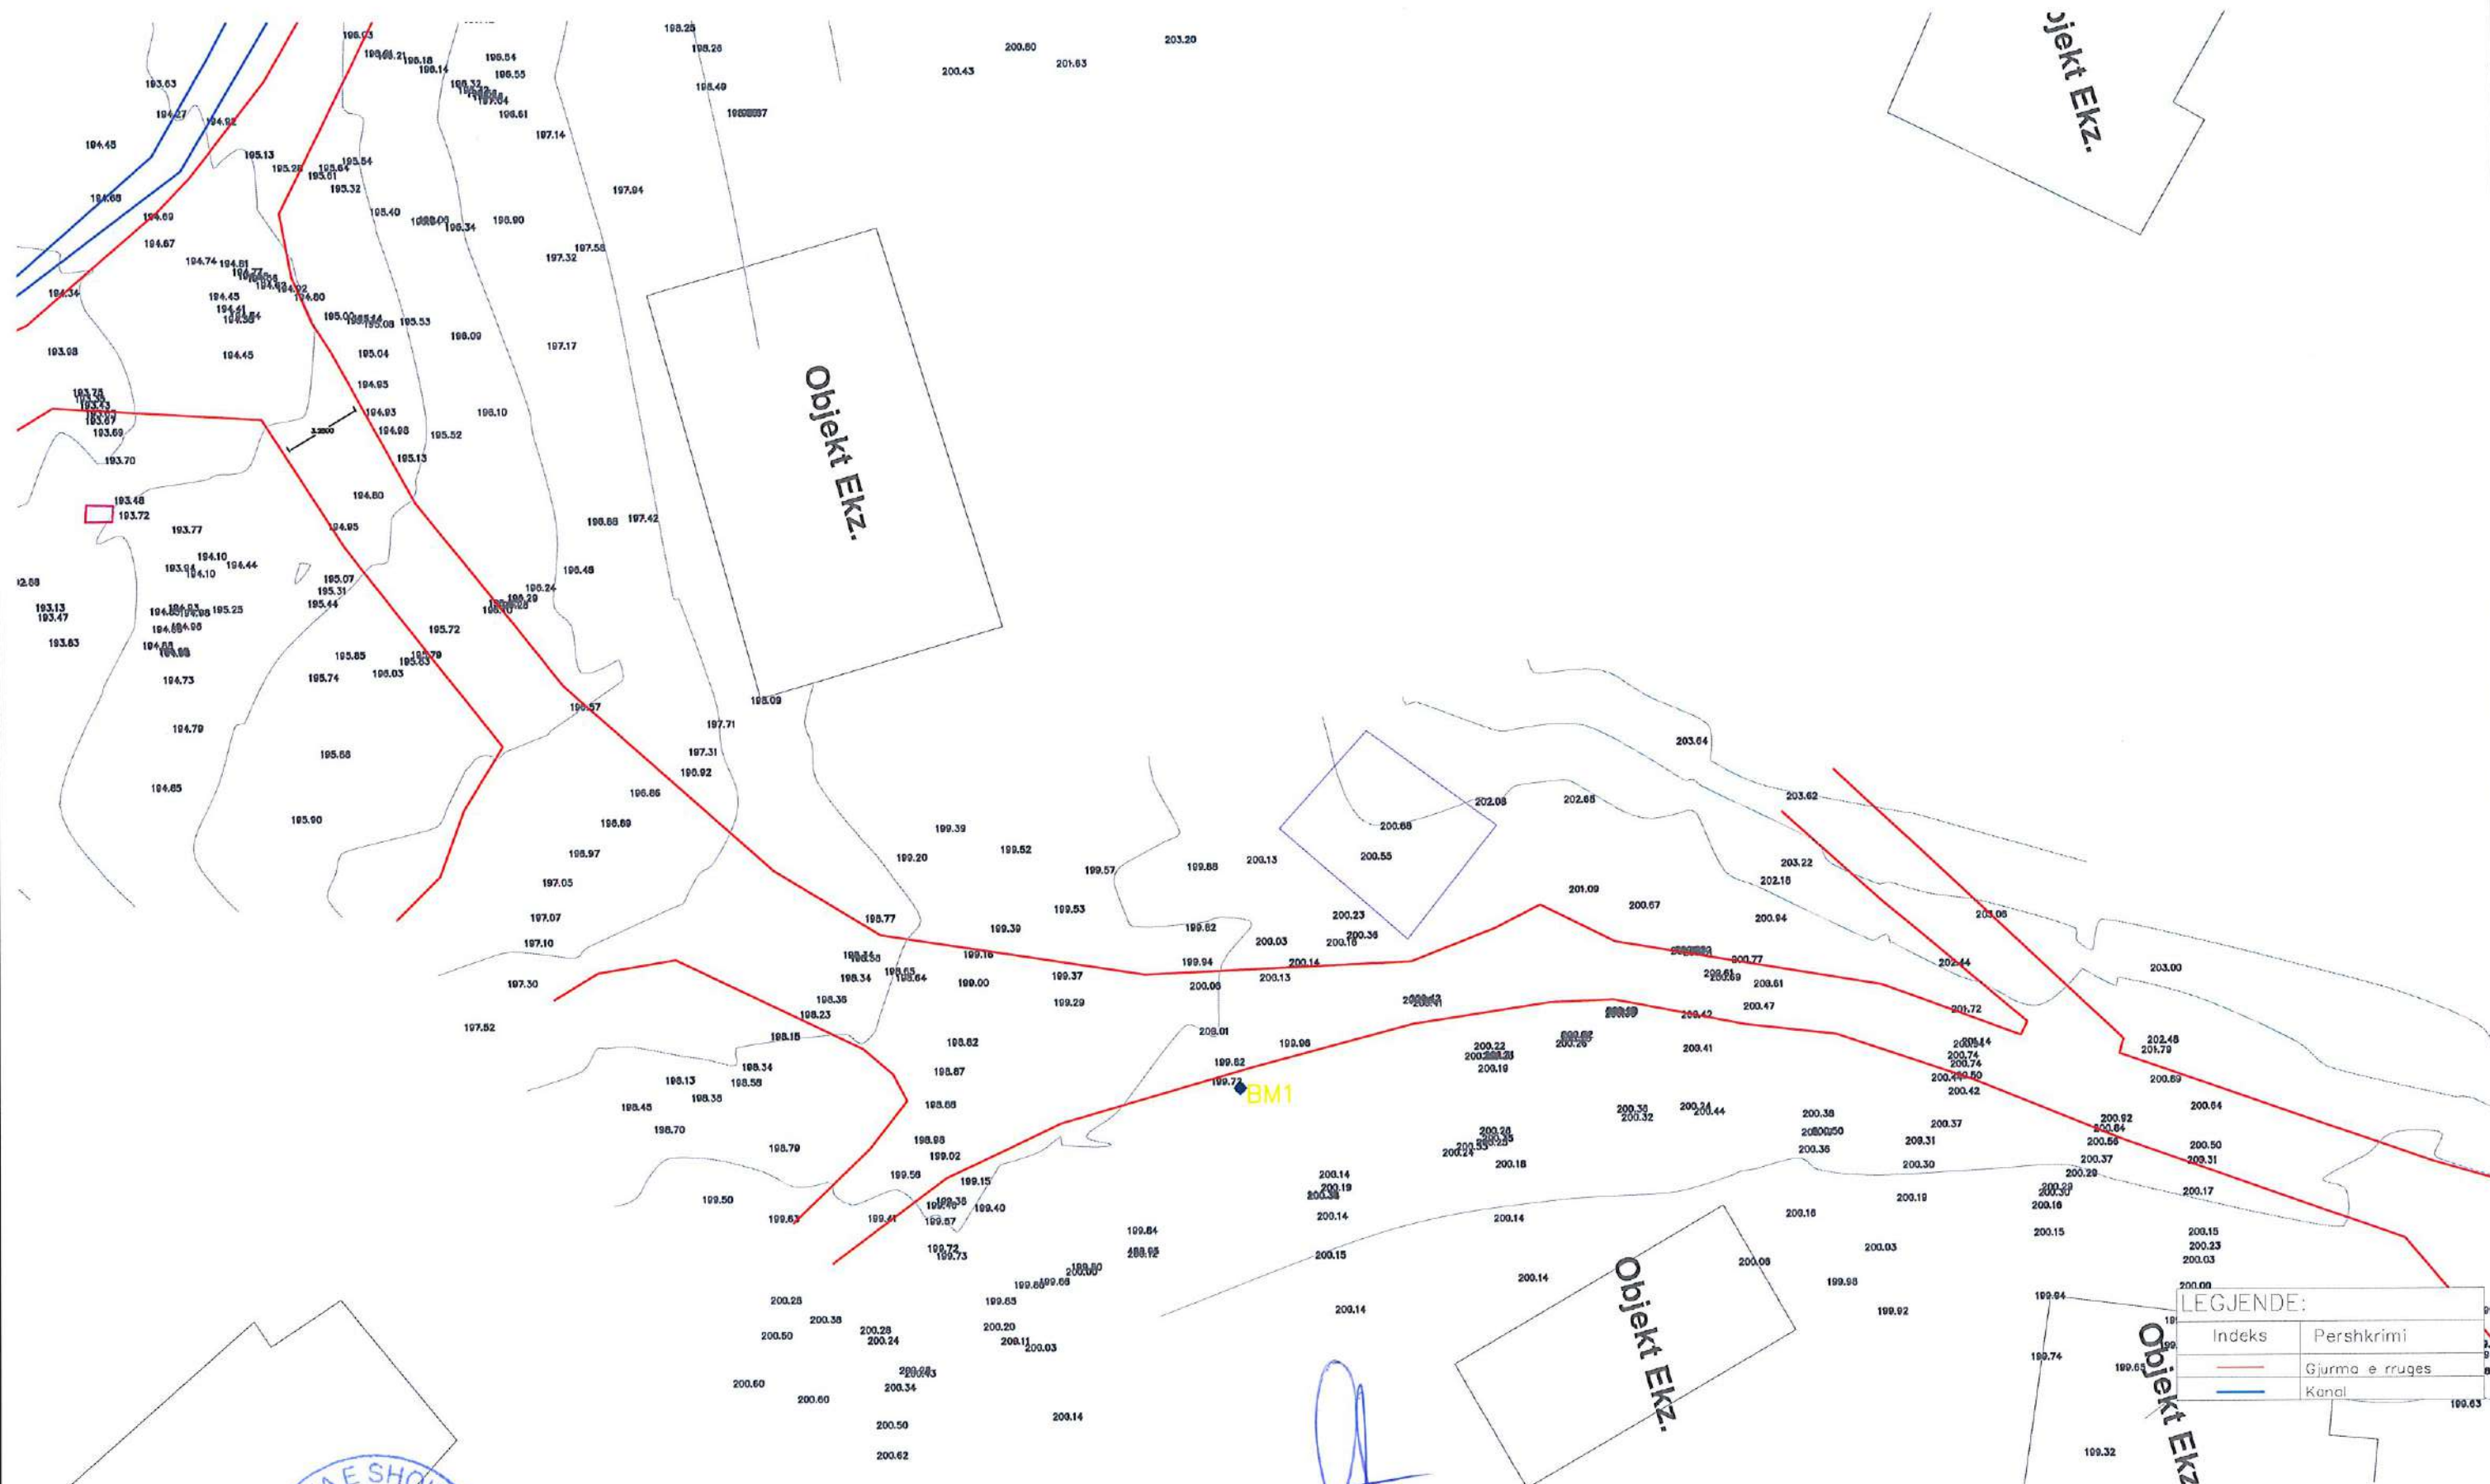

AUTORITETI KONTRAKTUES



REPUBLIKA E SHQIPERISE
BASHKIA GRAMSH
KRYETARI
Z. RESHON AJAZI



PROJEKTUES

"PROJEKT DALUZ 2019"

PROJECT DALUZ 2019
Mbikqyrje, Kolaudim, Projektim
Objekte Ndertimi
— L921120318 —
Tirane - Albania

Objekti: "Studim Projektim "Rehabilitimi i rrugëve të fshatit Drize"

Faza :Projekt ZBATIM

Gjendja Ekzistuese/Rilevimi Topografik

SHKALLA

1:250


2025

FLETA

P.T.10

Format A3

RILEVIMI TOPOGRAFIK AKSI 2

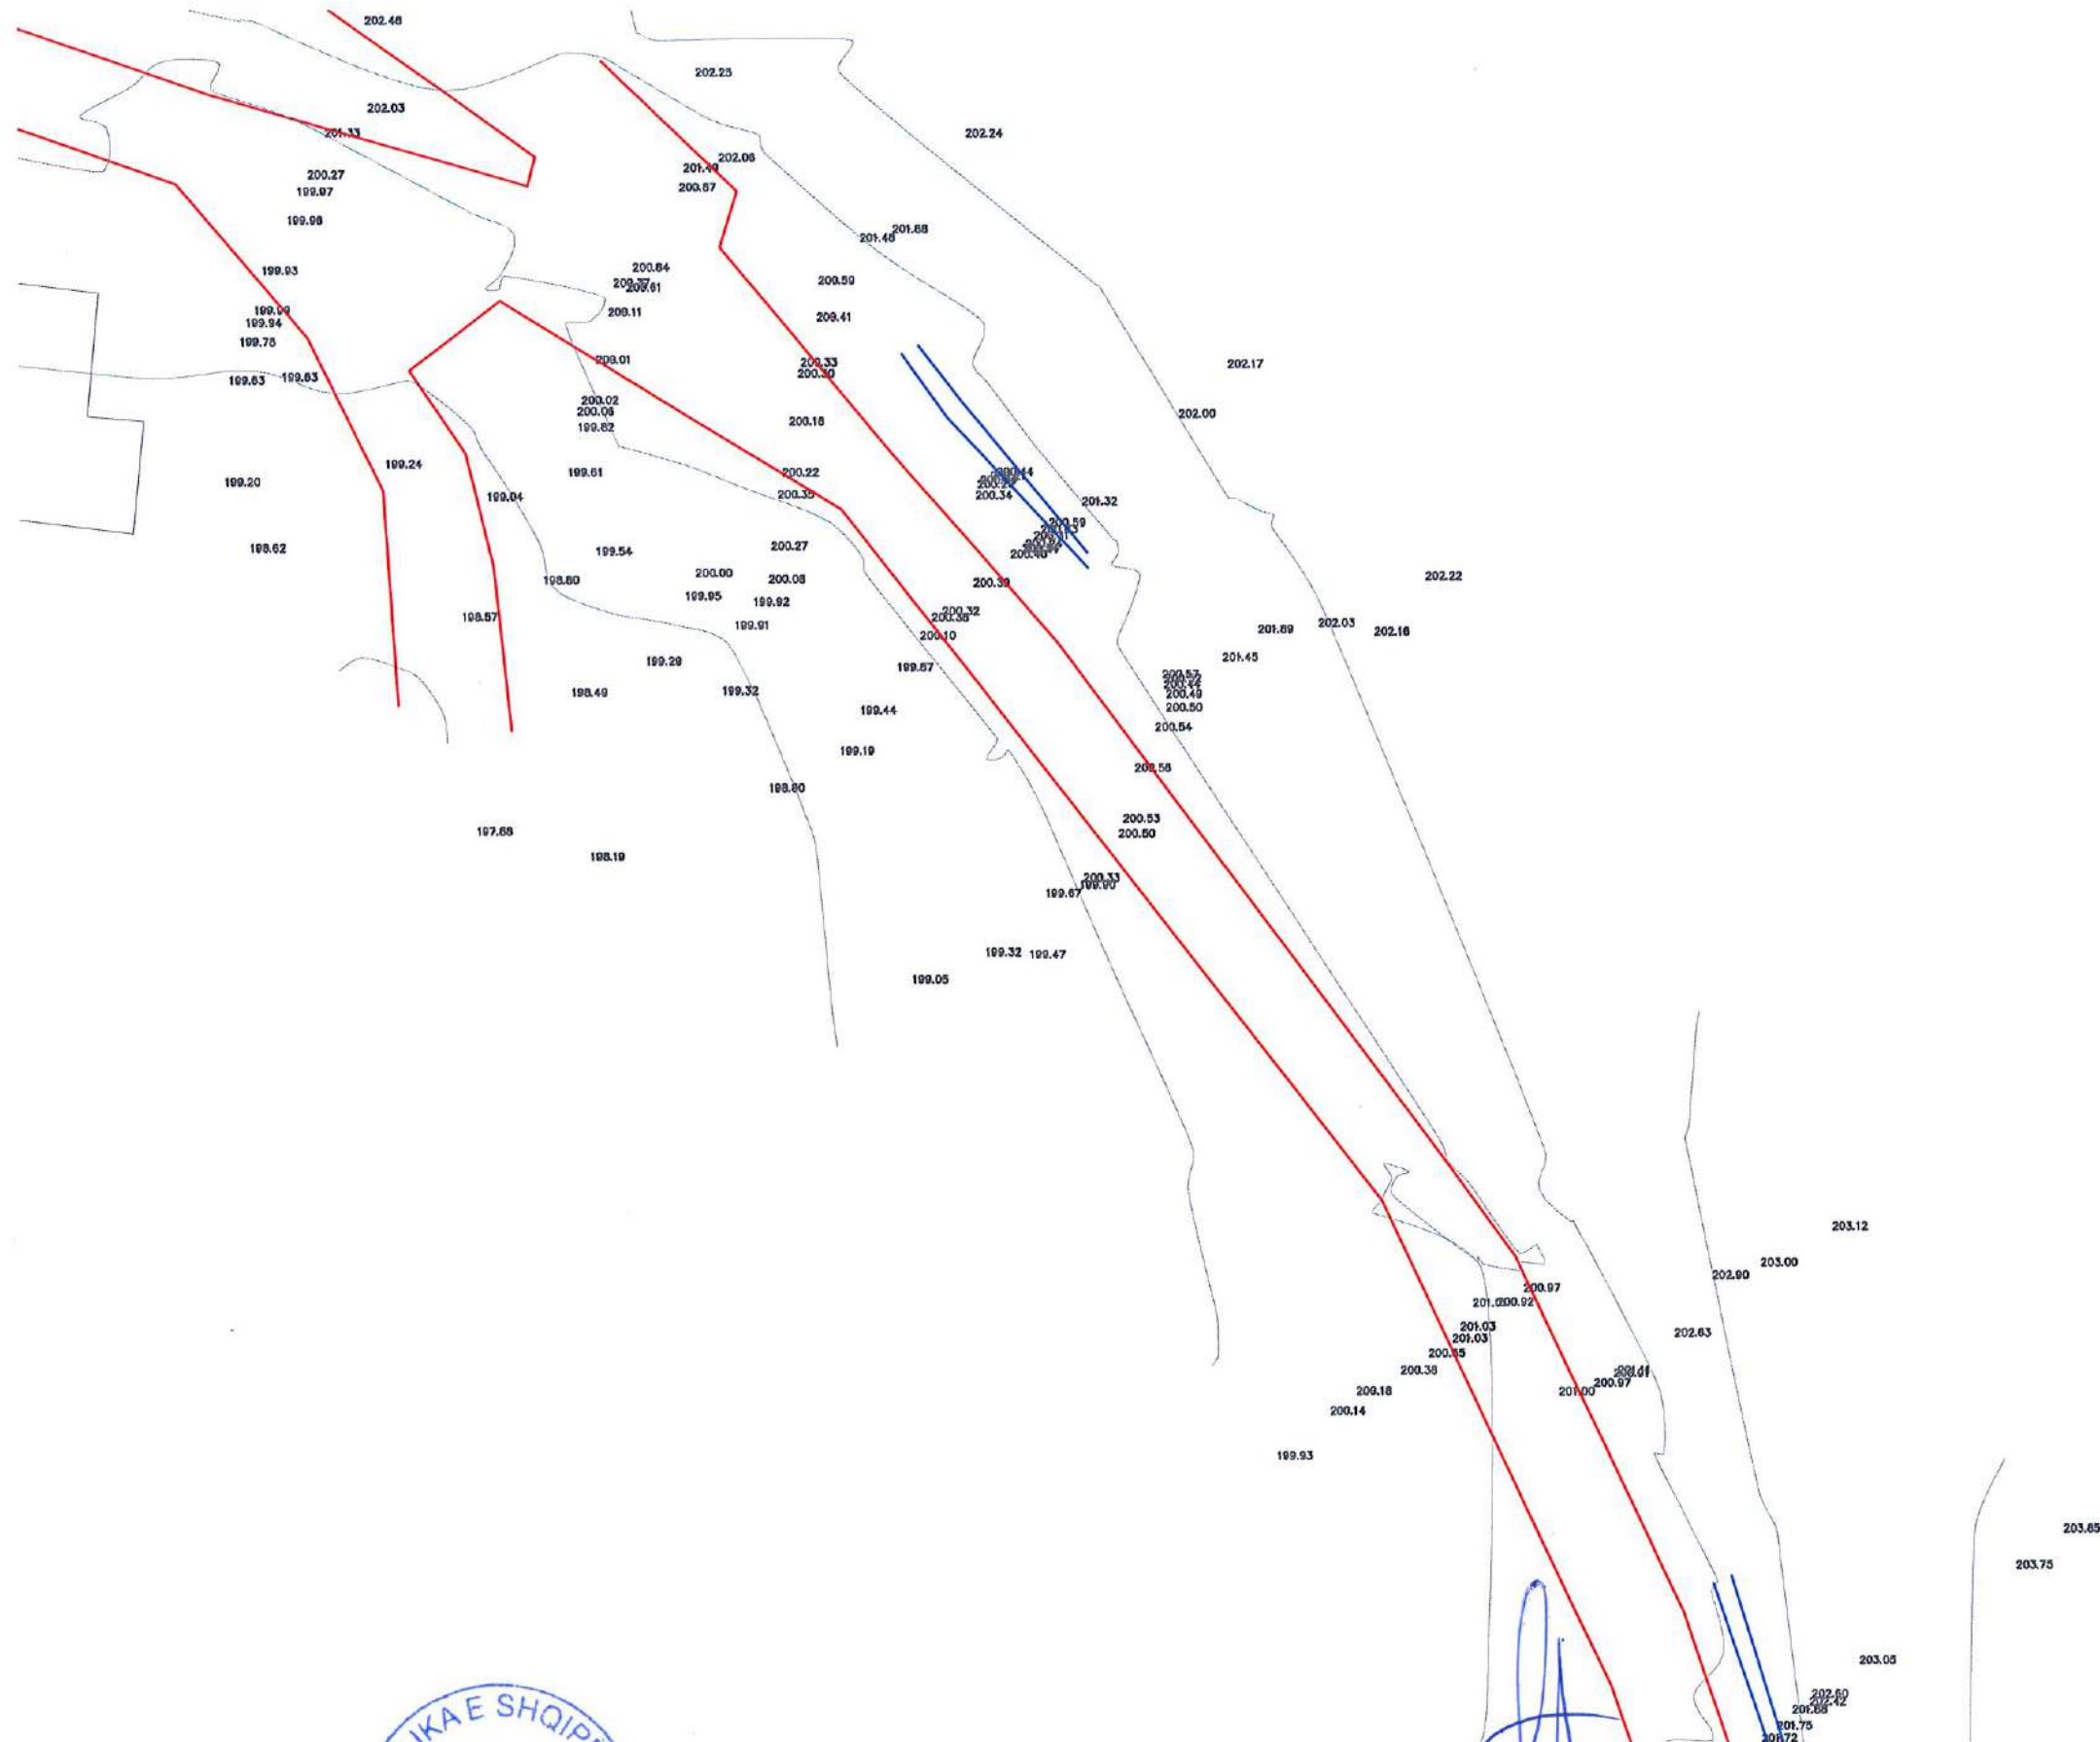

LEGJENDE:	
Indeks	Pershkrimi
—	Gjurma e rruges
—	Kanal

 AUTORITETI KONTRAKTUES REPUBLIKA E SHQIPERISE BASHKIA GRAMSH KRYETARI Z. BENION AJAZI		PROJEKTUES "PROJEKT DALUZ 2019" PROJEKT DALUZ 2019 Mikayrije, Kolaudim, Projektim Objekte Nderimi — L92112031B Tirane - Albania	Objekti: "Studim Projektim "Rehabilitimi i rrugeve te fshatit Drize" Faza :Projekt ZBATIM Gjendja Ekzistuese/Rilevimi Topografik	<table border="1"> <tr> <th>SHKALLA</th><th>FLETA</th></tr> <tr> <td>1:250</td><td>P.T. 11</td></tr> <tr> <td>2025</td><td>Format A3</td></tr> </table>	SHKALLA	FLETA	1:250	P.T. 11	2025	Format A3
SHKALLA	FLETA									
1:250	P.T. 11									
2025	Format A3									

Topographic map of a mountainous area in Albania, showing elevation contours, a red line (Gjurmë), and a blue line (Kanalizim). The map includes numerous elevation points and a legend in the bottom right corner.

LEGJENDE:

Indeks	Per
—	Gjurmë
—	Kanalizim

LEGJENDE:

Indeks	Pershkrimi
—	Gjurma e rruges
—	Kanal

AUTORITETI KONTRAKTUES



REPUBLIKA E SHQIPERISE
BASHKIA GRAMSH
KRYETARI
Z. BESION AJAZI



PROJEKTUES

"PROJEKT DALUZ 2019"



Objekti: **“Studim Projektim “Rehabilitimi i rrugeve te fshatit Drize”**

Faza :Projekt ZBATIM

Gjendja Ekzistuese/Rilevimi Topografik

SHKALLA

1:250

2025

FLETA

P.T. 12

Format A3

Topographic map of the 'Kallmet' area. The map shows elevation contours and two main features: a red line representing the 'Gjurma e rruges' (road line) and a blue line representing the 'Kanal' (canal). The map includes numerous elevation points and a legend in the bottom right corner.

LEGJENDE:

Indeks	Pershkrimi
— (Red Line)	Gjurma e rruges
— (Blue Line)	Kanal

LEGJENDE:	
Indeks	Pershkrimi
	Gjurma e rruges
	Kanal

AUTORITETI KONTRAKTUES



REPUBLIKA E SHQIPERIS
BASHKIA GRAMSH
KRYETARI
Z. BESION AJAZI



PROJEKTUES

"PROJEKT DALUZ 2019"



Faza :Projekt ZBATIM	Gjendja Ekzistuese/Rilevimi Topografik
----------------------	--

SHKALLA

1:250


2025

FLETA

P.T. 13

Format A3

RILEVIMI TOPOGRAFIK AKSI 2

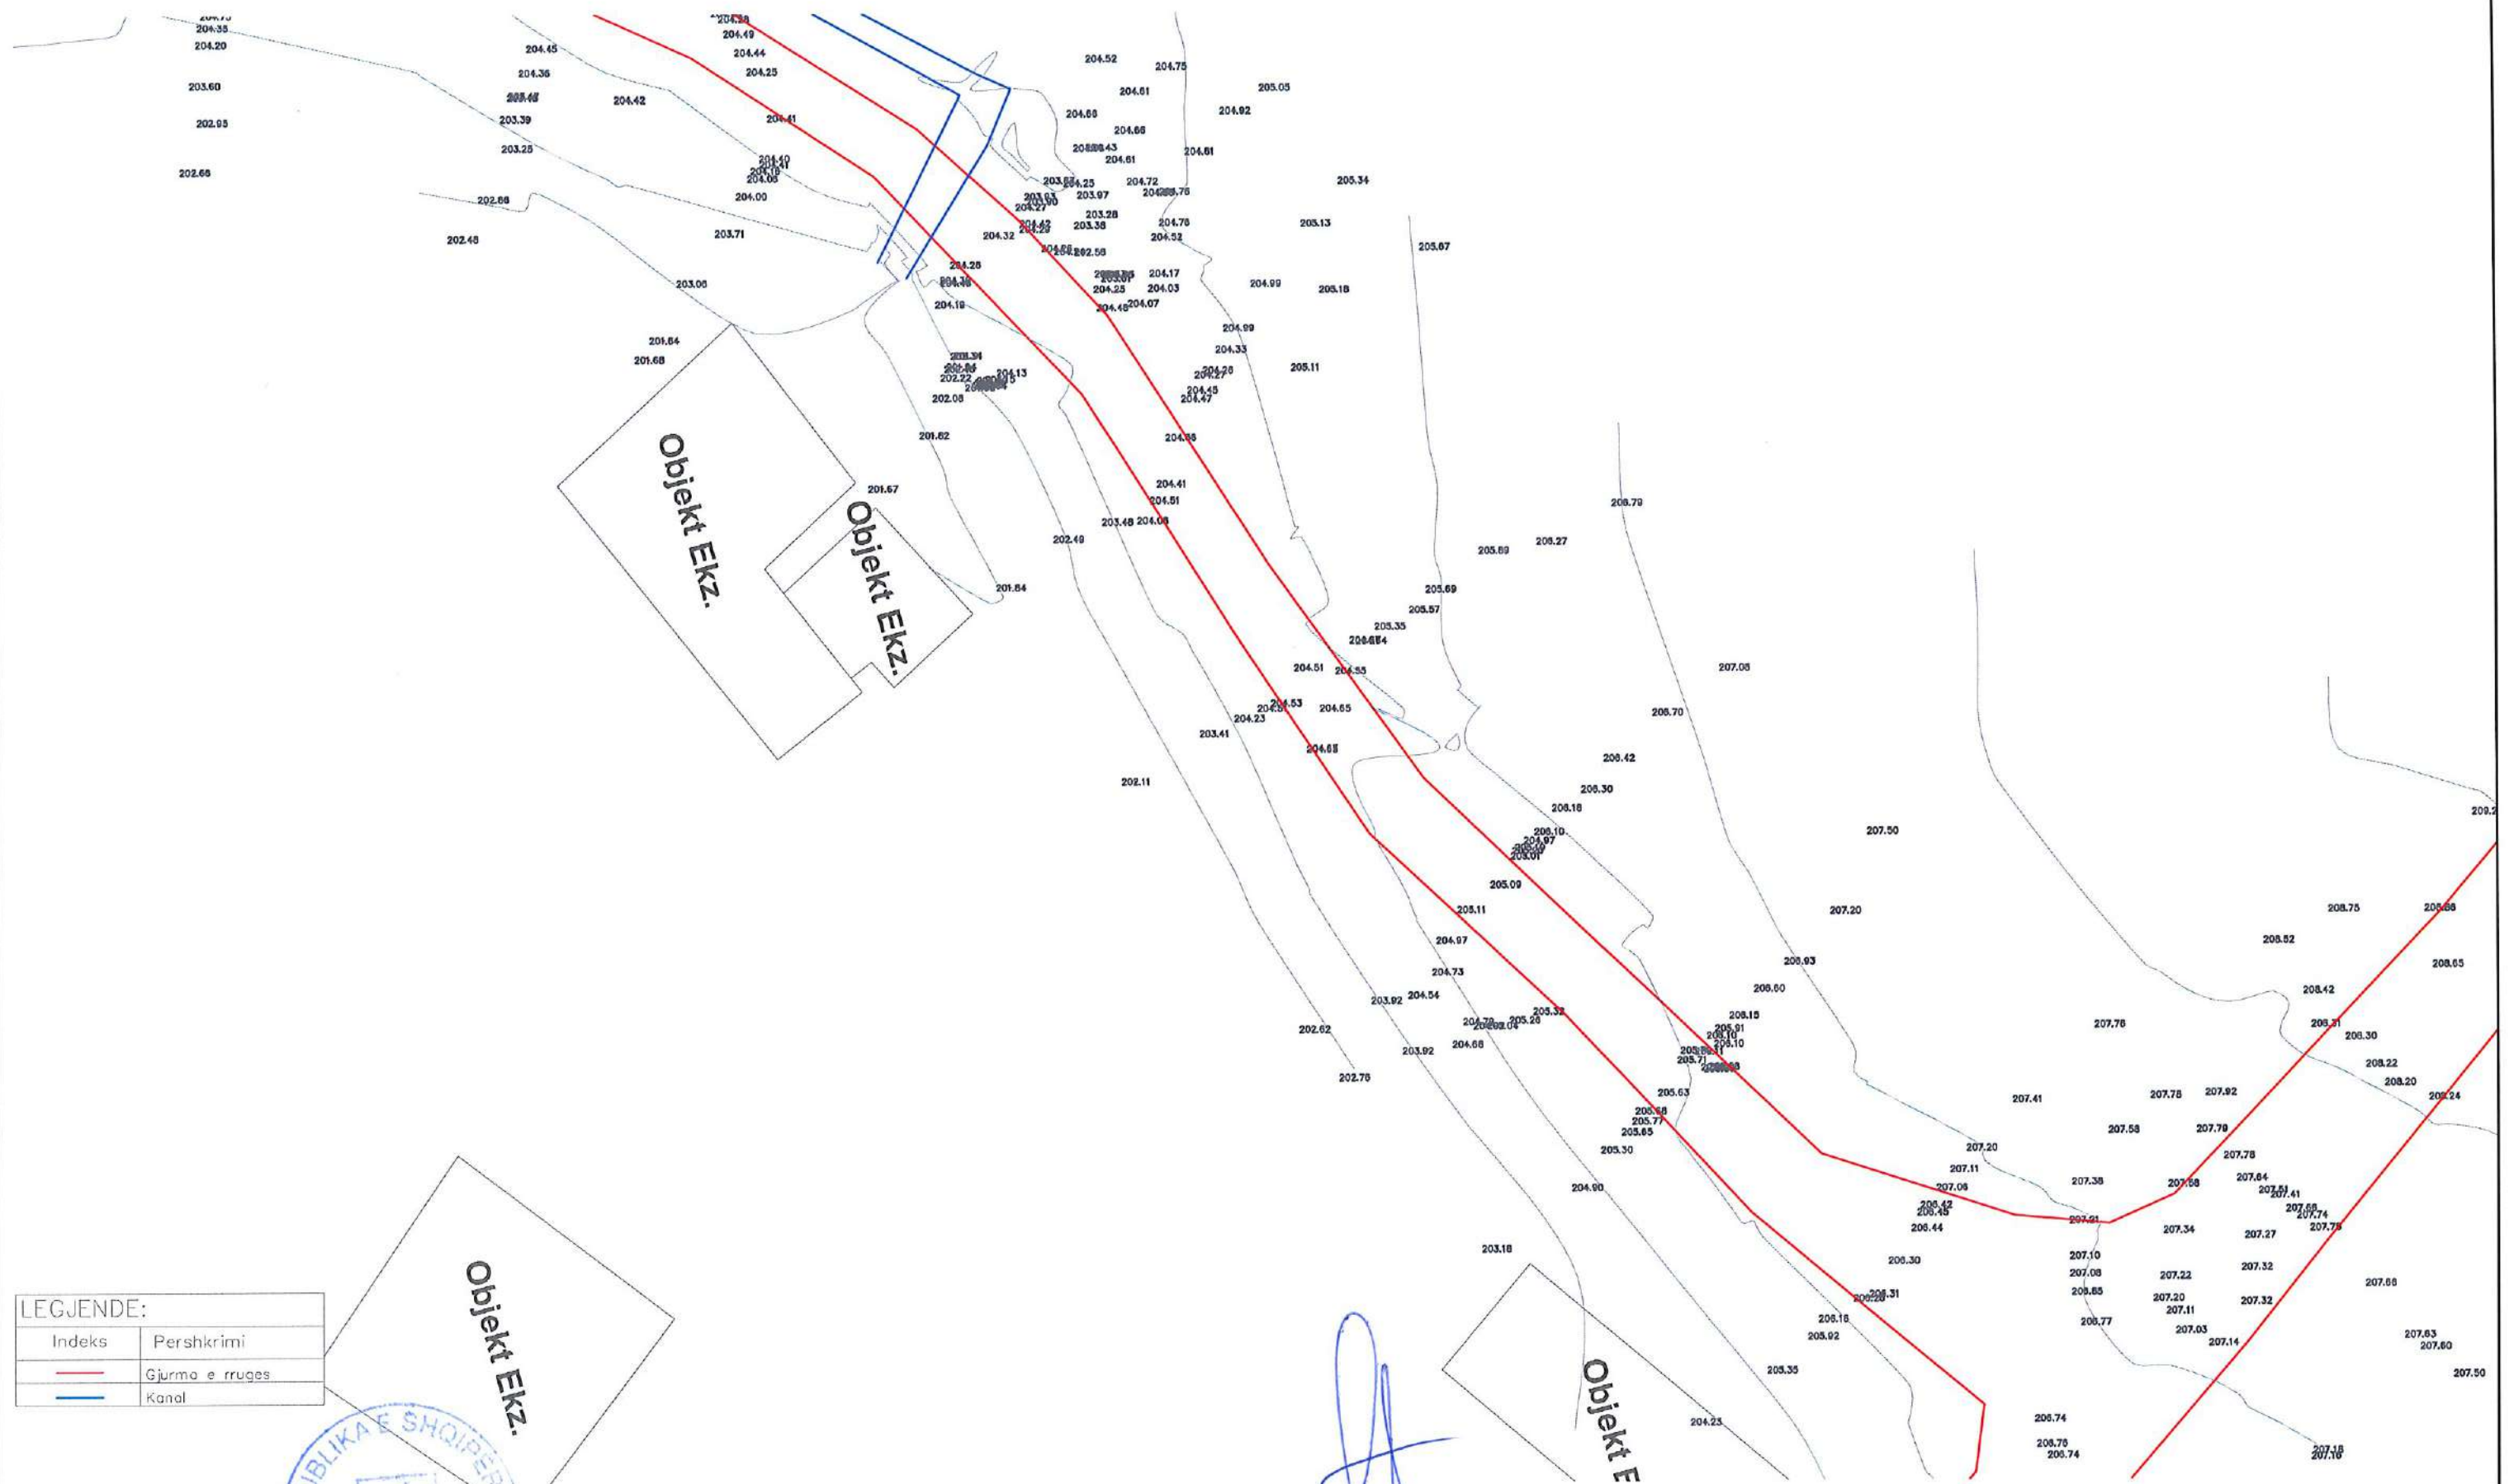

LEGJENDE:	
Indeks	Pershkrimi
—	Gjerma e rruges
—	Kandal

Objekt Ekz.

Objekt E

AUTORITETI KONTRAKTUES



REPUBLIKA E SHQIPERISE
BASHKIA GRAMSH
KRYETARI
Z. BESION AJAZI



PROJEKTUES

"PROJEKT DALUZ 2019"




Objekti: "Studim Projektim "Rehabilitimi i rrugeve te fshatit Drize"

Faza :Projekt ZBATIM

Gjendja Ekzistuese/Rilevimi Topografik

SHKALLA	FLETA
1:250	P.T.14
2025	Format A3

RILEVIMI TOPOGRAFIK AKSI 3

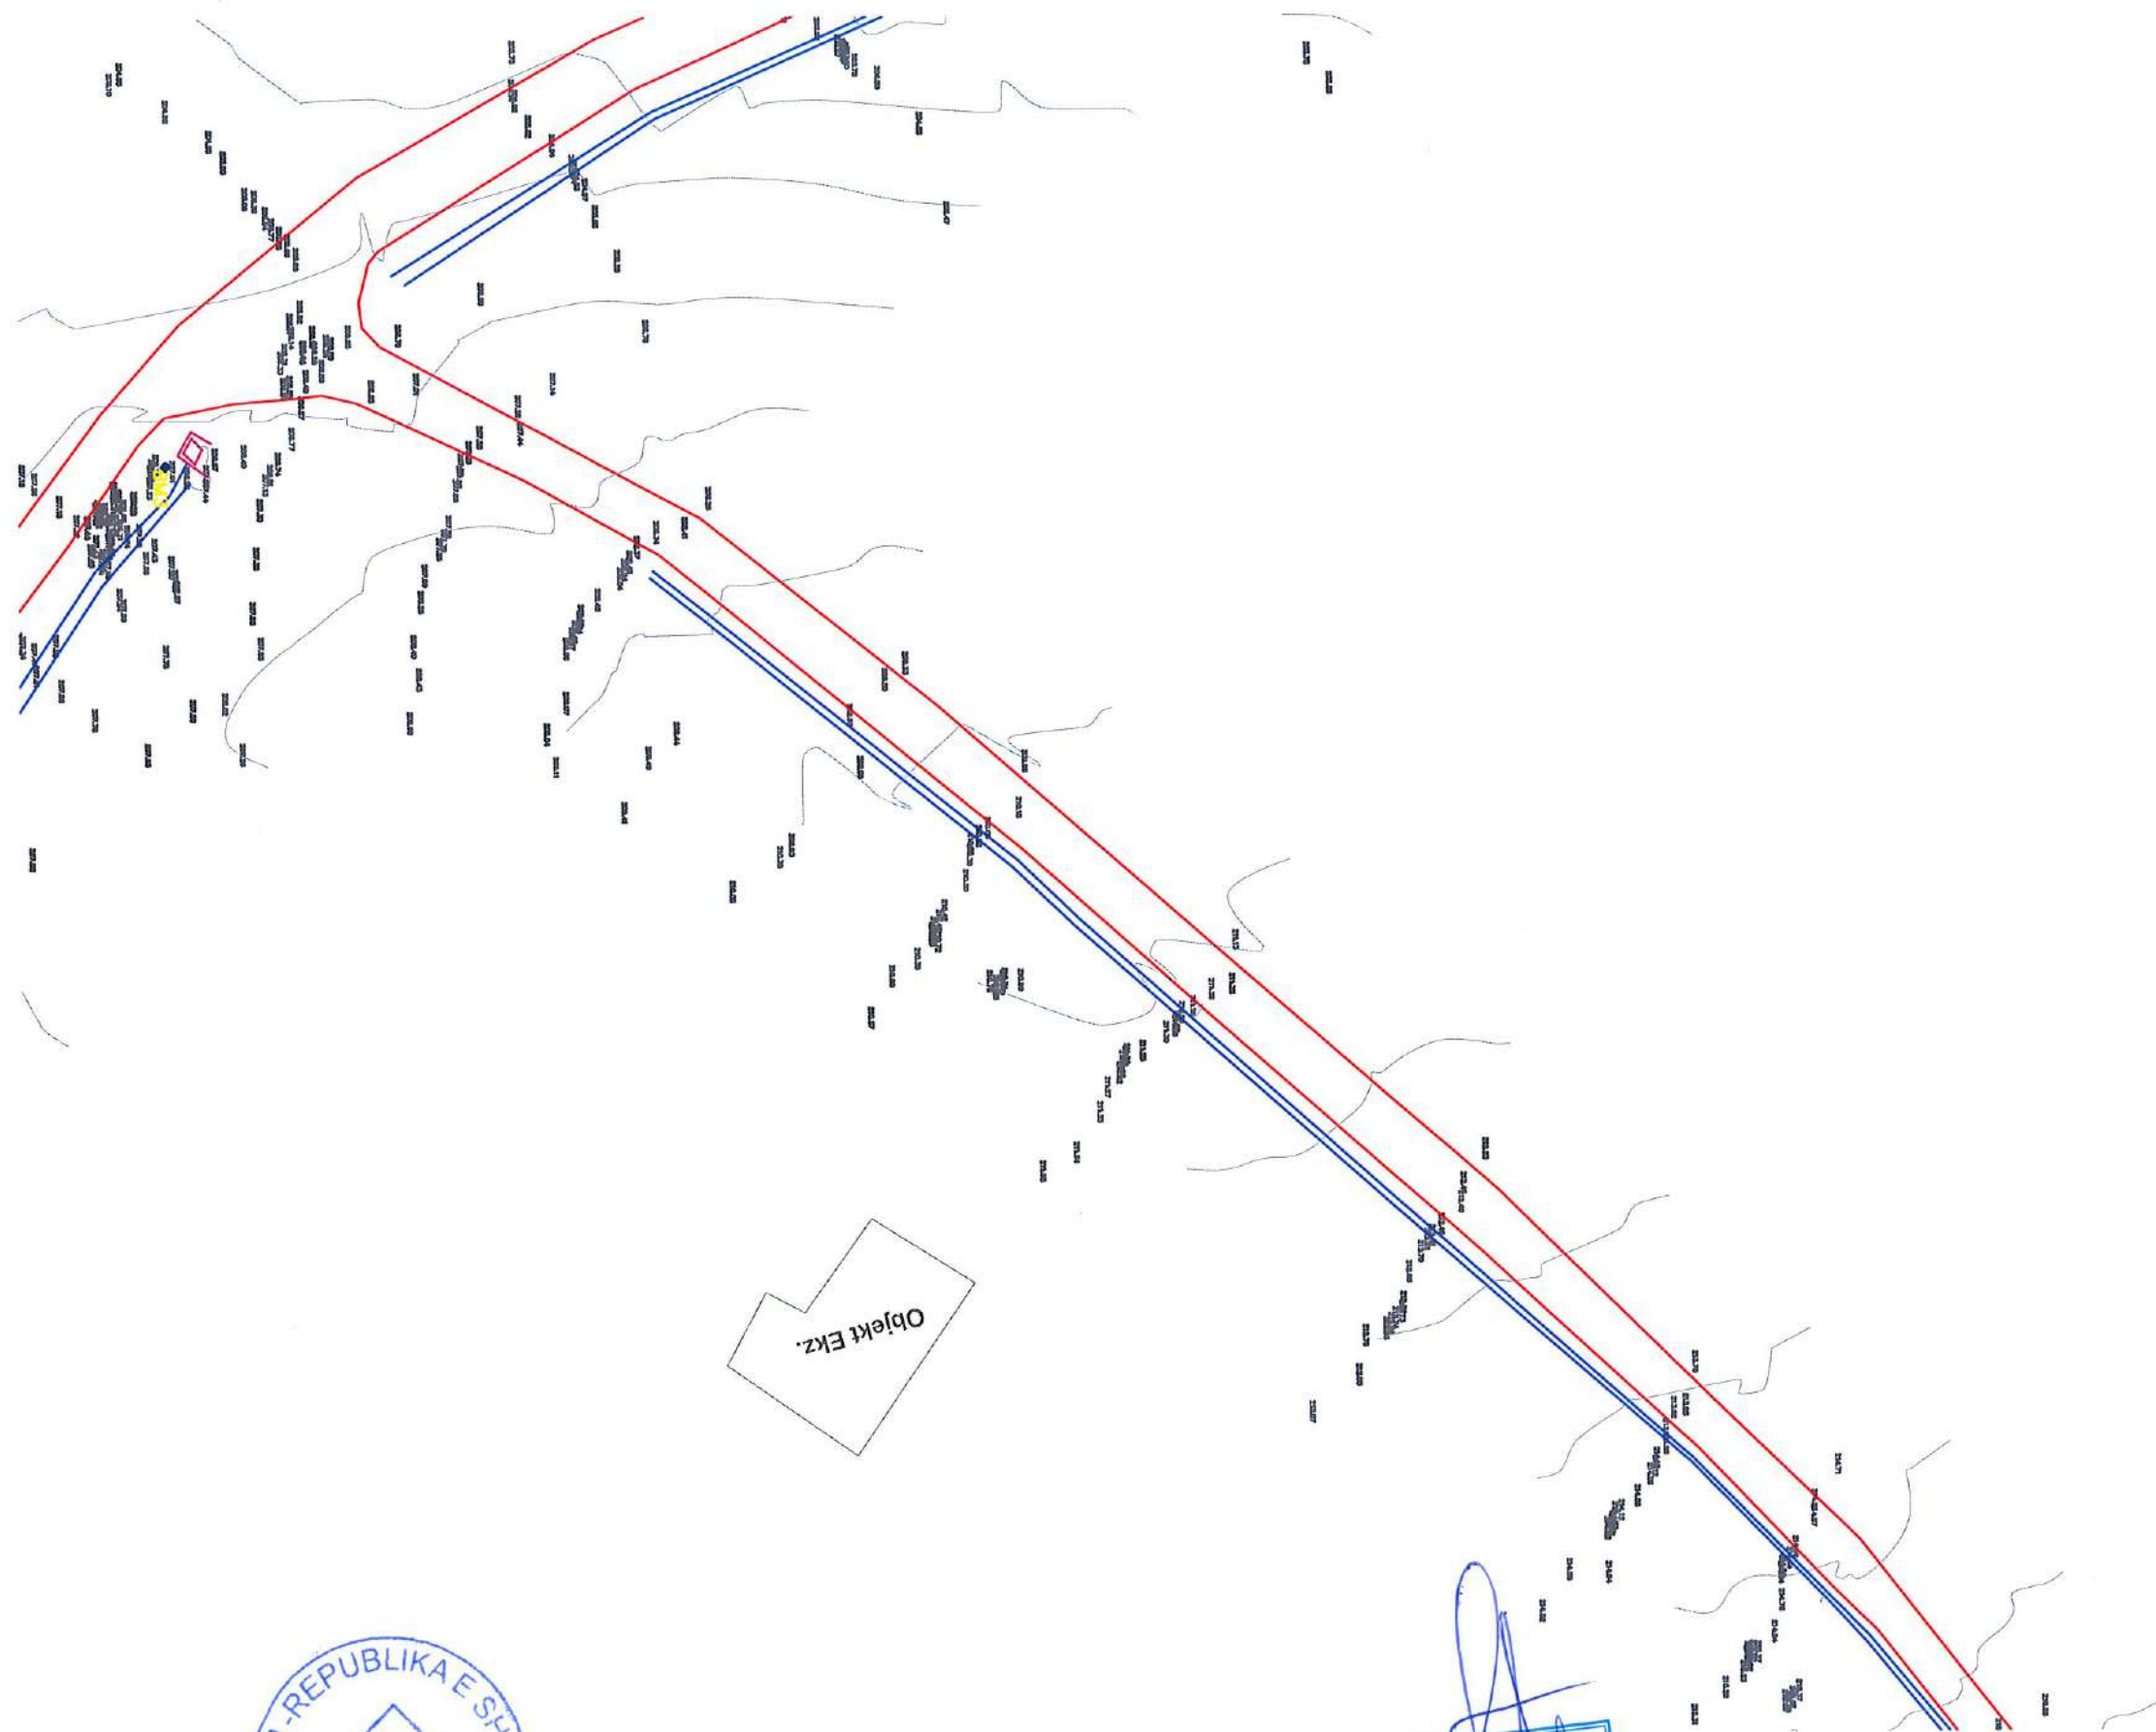

LEGJENDE:	
Indeks	Pershkrimi
—	Gjurma e rruges
—	Kanal

AUTORITETI KONTRAKTUES



PROJEKTUES
"PROJEKT DALUZ 2019"



Objekti: "Studim Projektim "Rehabilitimi i rrugëve të fshatit Drize"

Faza :Projekt ZBATIM Gjendja Ekzistuese/Rilevimi Topografik

SHKALLA

1:250


2025

FLETA

P.T. **15**

Format A3

RILEVIMI TOPOGRAFIK AKSI 3

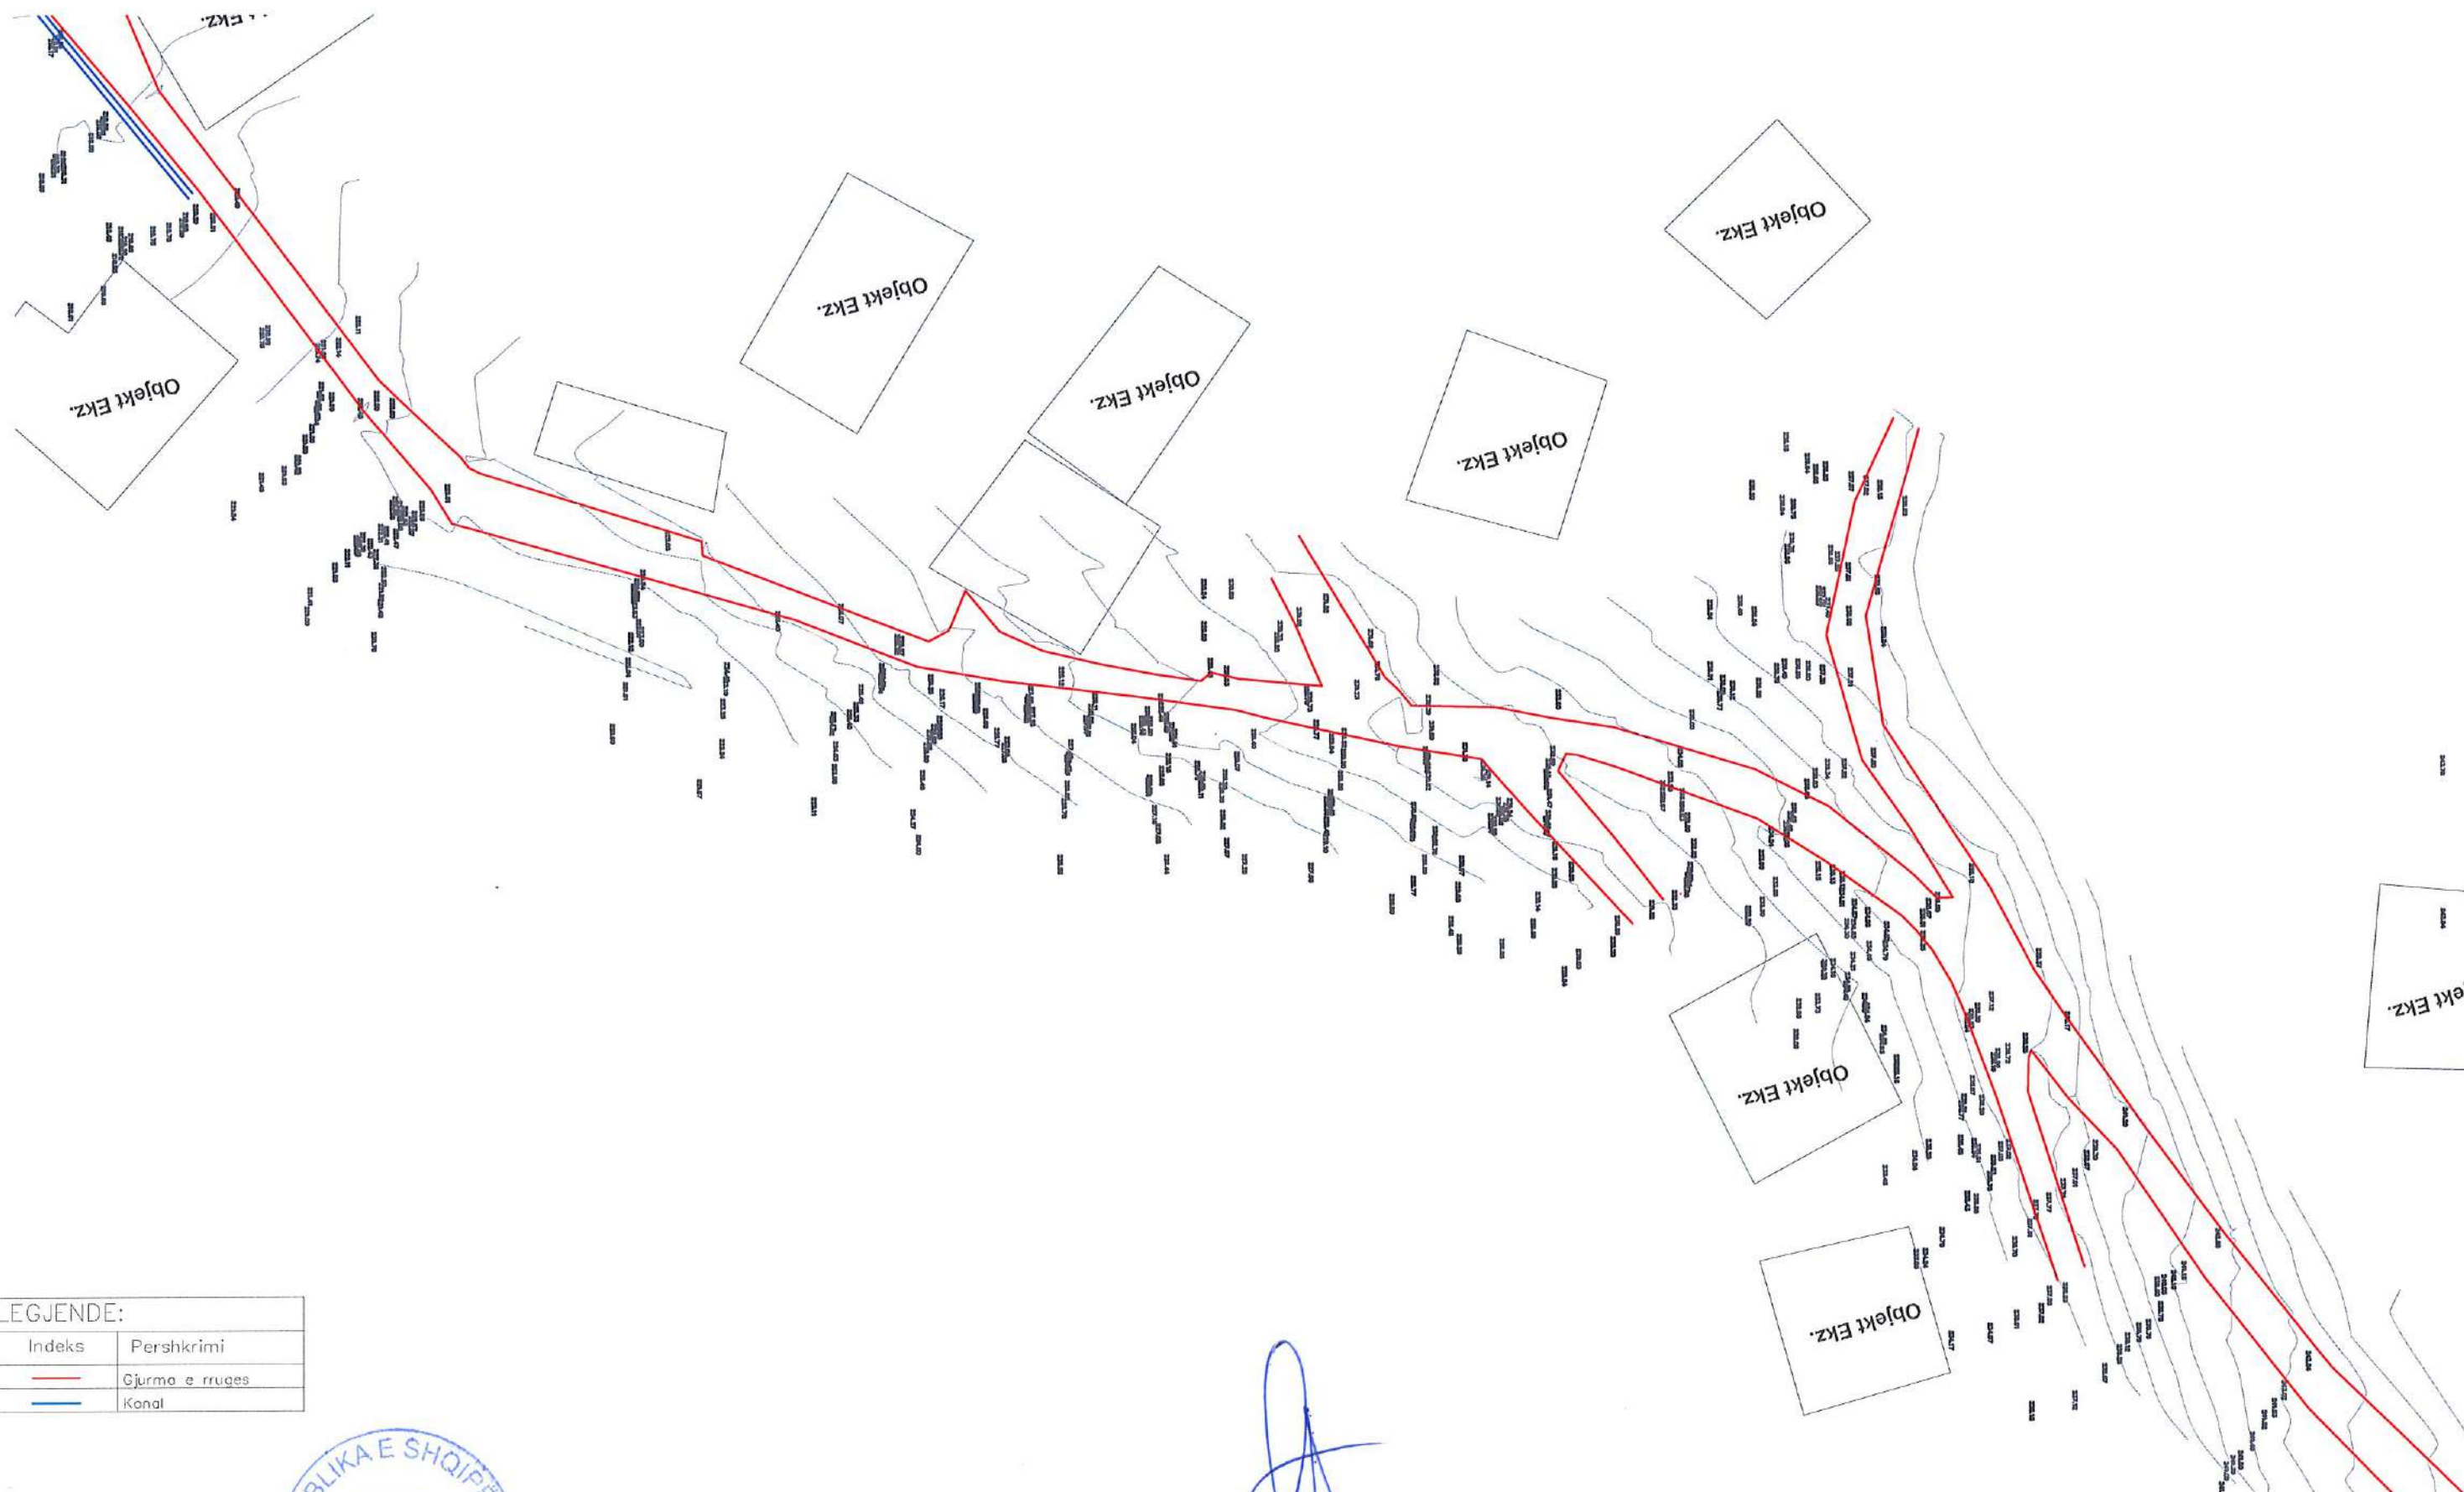

LEGJENDE:

Indeks	Pershkrimi
—	Gjurma e rruges
—	Kanal

RILEVIMI TOPOGRAFIK AKSI 3



LEGJENDE:

Indeks	Pershkrimi
—	Gjurma e rruges
—	Kanal

AUTORITETI KONTRAKTUES



PROJEKTUES

"PROJEKT DALUZ 2019"



Objekti : "Studim Projektim "Rehabilitimi i rrugëve të fshatit Drize"

Faza :Projekt ZBATIM Gjendja Ekzistuese/Rilevimi Topografik

SHKALLA

1:250

2025

FLETA

P.T.17

Format A3

REPUBLIKA E SHQIPERISE
BASHKIA GRAMSH

PROJEKT ZBATIM

STUDIM - PROJEKTIM:
"Rehabilitimi i rrugeve te fshatit Drize"

HOROGRAFIA



TIRANE 2025

"Projekt Daluz 2019"
sh.p.k

Adresa: Rr. "Besim Mema", Tirane
Mob : **++355 (0)692063750**



HOROGRAFIA

AKSI 1



AUTORITETI KONTRAKTUES



REPUBLIKA E SHQIPERISE
BASHKIA GRAMSH
KRYETARI
Z. BESION LAJZI



PROJEKTUES

"PROJEKT DALUZ 2019"



Objekti : "Studim Projektim "Rehabilitimi i rrugeve te fshatit Drize"

Faza :Projekt ZBATIM Horografia

SHKALLA

1:250

2025

FLETA

H. 01

Format A3



AUTORITETI KONTRAKTUES



REPUBLIKA E SHQIPERISE
BASHKIA GRAMSH
KRYETARI
Z. BESION AJAZI



PROJEKTUES

"PROJEKT DALUZ 2019"



Objekti: "Studim Projektim "Rehabilitimi i rrugëve të fshatit Drize"

Faza :Projekt ZBATIM Horografia

SHKALLA

1:250

2025

FLETA

H. 02

Format A3

HOROGRAFIA AKSI 1, AKSI 6



LEGJENDE:

Indeks	Pershkrimi
—	Gjurma e rruges
—	Piketot
—	Objekte

AUTORITETI KONTRAKTUES



REPUBLIKA E SHQIPËRIE
BASHKIA GRAMSH
KRYETARI
Z. BESION AJAZI



PROJEKTUES

"PROJEKT DALUZ 2019"

PROJECT DALUZ 2019
Mbikqyrje, Kolaudim, Projektim
Objekte Ndërtimi
L 92112031B
Tirane - Albania

Objekti : "Studim Projektim "Rehabilitimi i rrugëve të fshatit Drize"

Faza :Projekt ZBATIM Horografia

SHKALLA

1:250

2025

FLETA

H. 03

Format A3

HOROGRAFIA AKSI 1, AKSI 5, AKSI 7



LEGJENDE:

Indeks	Pershkrimi
—	Gjurma e rruges
—	Piketot
—	Objekte

AUTORITETI KONTRAKTUES



REPUBLIKA E SHQIPERISE
BASHKIA GRAMSH
KRYETARI
Z. BESION AJAZI



PROJEKTUES

"PROJEKT DALUZ 2019"

PROJEKT DALUZ 2019
Mbikqyrje, Kolaçdini, Prishtinë
Objekte Ndërtimi
— L92112031B —

Objekti : "Studim Projektim "Rehabilitimi i rrugëve të fshatit Drize"

Faza :Projekt ZBATIM Horografia

SHKALLA

1:250

2025

FLETA

H. 04

Format A3

HOROGRAFIA AKSI 1



LEGJENDE:	
Indeks	Pershkrimi
---	Gjurmë e rruges
---	Piketaz
---	Objekte

AUTORITETI KONTRAKTUES



PROJEKTUES
"PROJEKT DALUZ 2019"



Objekti : "Studim Projektim "Rehabilitimi i rrugëve të fshatit Drize"

Faza :Projekt ZBATIM Horografia

SHKALLA

1:250


2025

FLETA

H. 05

Format A3

HOROGRAFIA AKSI 1, AKSI 8

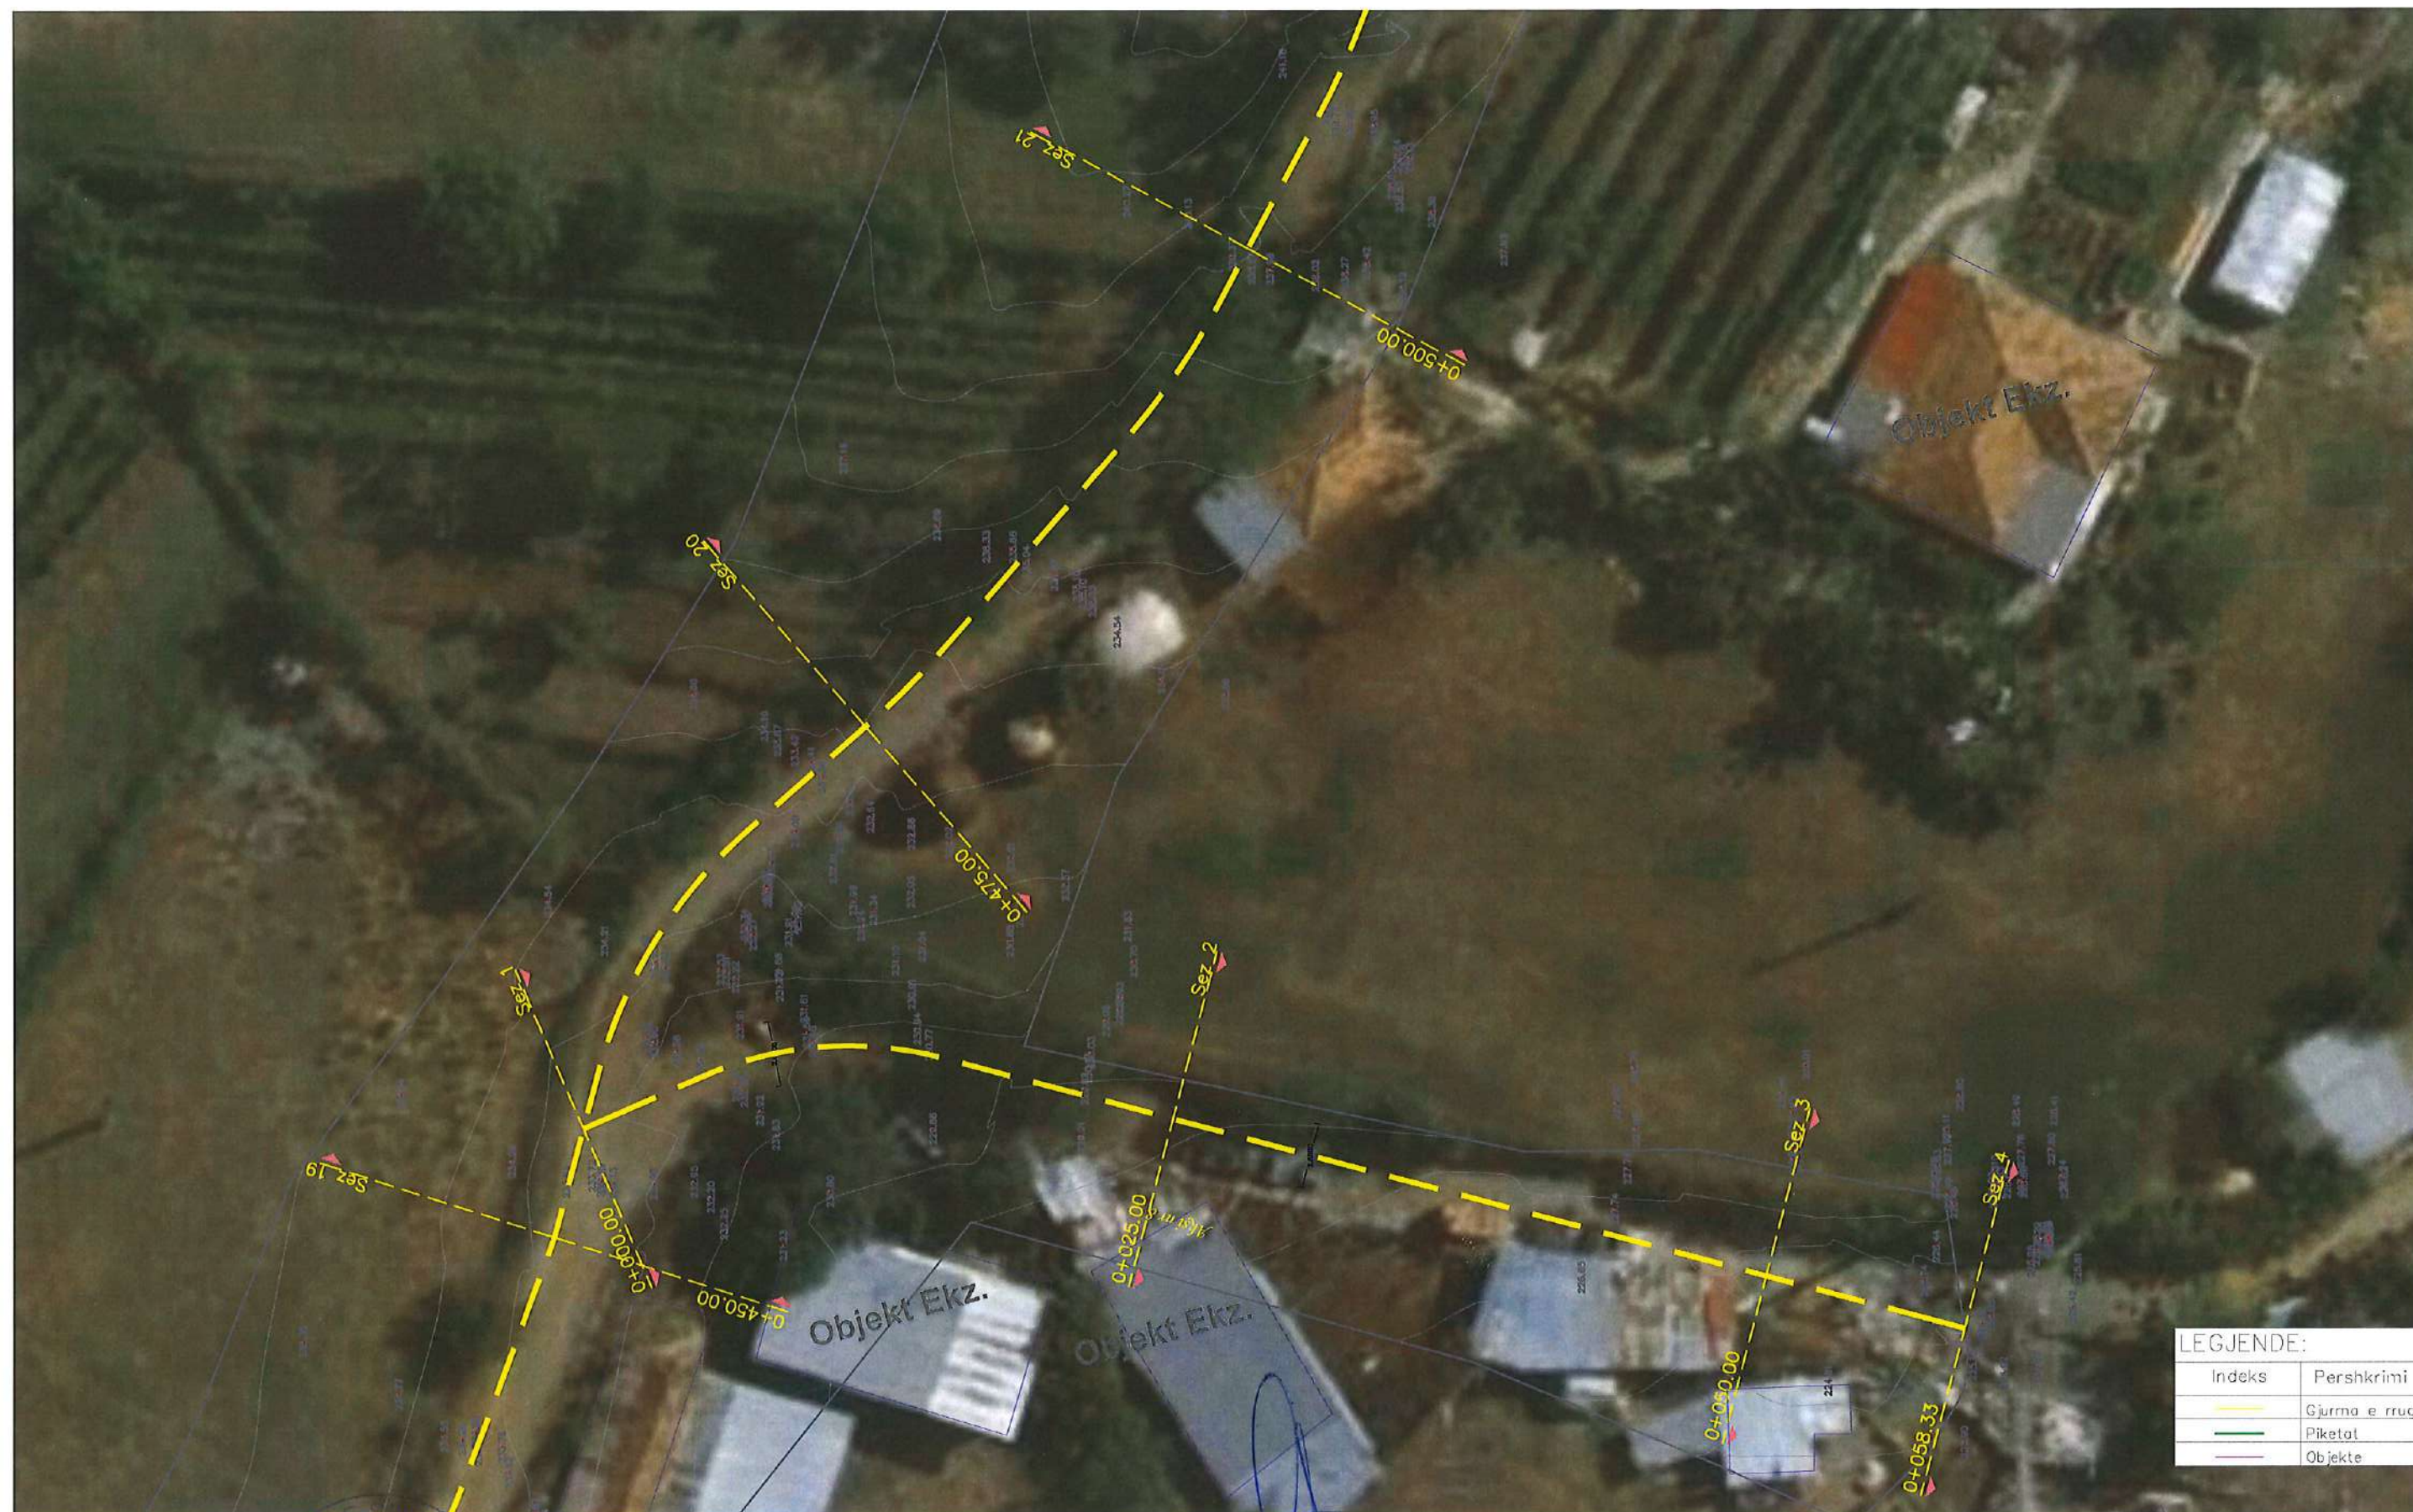

LEGJENDE:	
Indeks	Pershkrimi
—	Gjurma e rruges
—	Piketazh
—	Objekte

AUTORITETI KONTRAKTUES  REPUBLIKA E SHQIPERISE BASHKIA GRAMSH KRYETARI Z. BESION AJAZI		PROJEKTUES "PROJEKT DALUZ 2019"  PROJECT DALUZ 2019 Konkurrenca, Kolaudim, Projektim Objekte Nderim L921120318 Tirane - Albania		Objekti : "Studim Projektim "Rehabilitimi i rrugëve të fshatit Drize"	SHKALLA	FLETA
				Faza :Projekt ZBATIM Horografia	1:250	H. 06
					2025	Format A3

HOROGRAFIA AKSI 1



LEGJENDE:	
Indeks	Pershkrimi
—	Gjurma e rruges
—	Piketaz
—	Objekte

AUTORITETI KONTRAKTUES



REPUBLIKA E SHQIPERISE
BASHKIA E GRAMSHIT
KRYETARI
Z. BESION ANAZI



PROJEKTUES
"PROJEKT DALUZ 2019"



Objekti : "Studim Projektim "Rehabilitimi i rrugëve të fshatit Drize"

Faza :Projekt ZBATIM Horografia

SHKALLA	FLETA
1:250	H. 07
2025	Format A3

HOROGRAFIA AKSI 1



LEGJENDE:	
Indeks	Pershkrimi
---	Gjurma e rruges
---	Piketaz
---	Objekte

AUTORITETI KONTRAKTUES



REPUBLIKA E SHQIPËSË
BASHKIA GRAMSH
KRYETARI
Z. BESION AJAZI



PROJEKTUES

"PROJEKT DALUZ 2019"



Objekti: "Studim Projektim "Rehabilitimi i rrugëve të fshatit Drize"

Faza :Projekt ZBATIM Horografia

SHKALLA

1:250

2025

FLETA

H. 08

Format A3

HOROGRAFIA AKSI 1



AUTORITETI KONTRAKTUES



REPUBLIKA E SHQIPERISE
BASHKIA GRAMSH
KRYETARI
Z. BESION AJAZI



PROJEKTUES

"PROJEKT DALUZ 2019"

PROJEKT DALUZ 2019
Inzhinjeri, Kolaudim, Projektim
Objekte Ndertimi
L 92112031B
Tirane - Albania

Objekti: "Studim Projektim "Rehabilitimi i rrugëve të fshatit Drize"

Faza :Projekt ZBATIM Horografia

SHKALLA

1:250


2025

FLETA

H. 09

Format A3

HOROGRAFIA AKSI 2

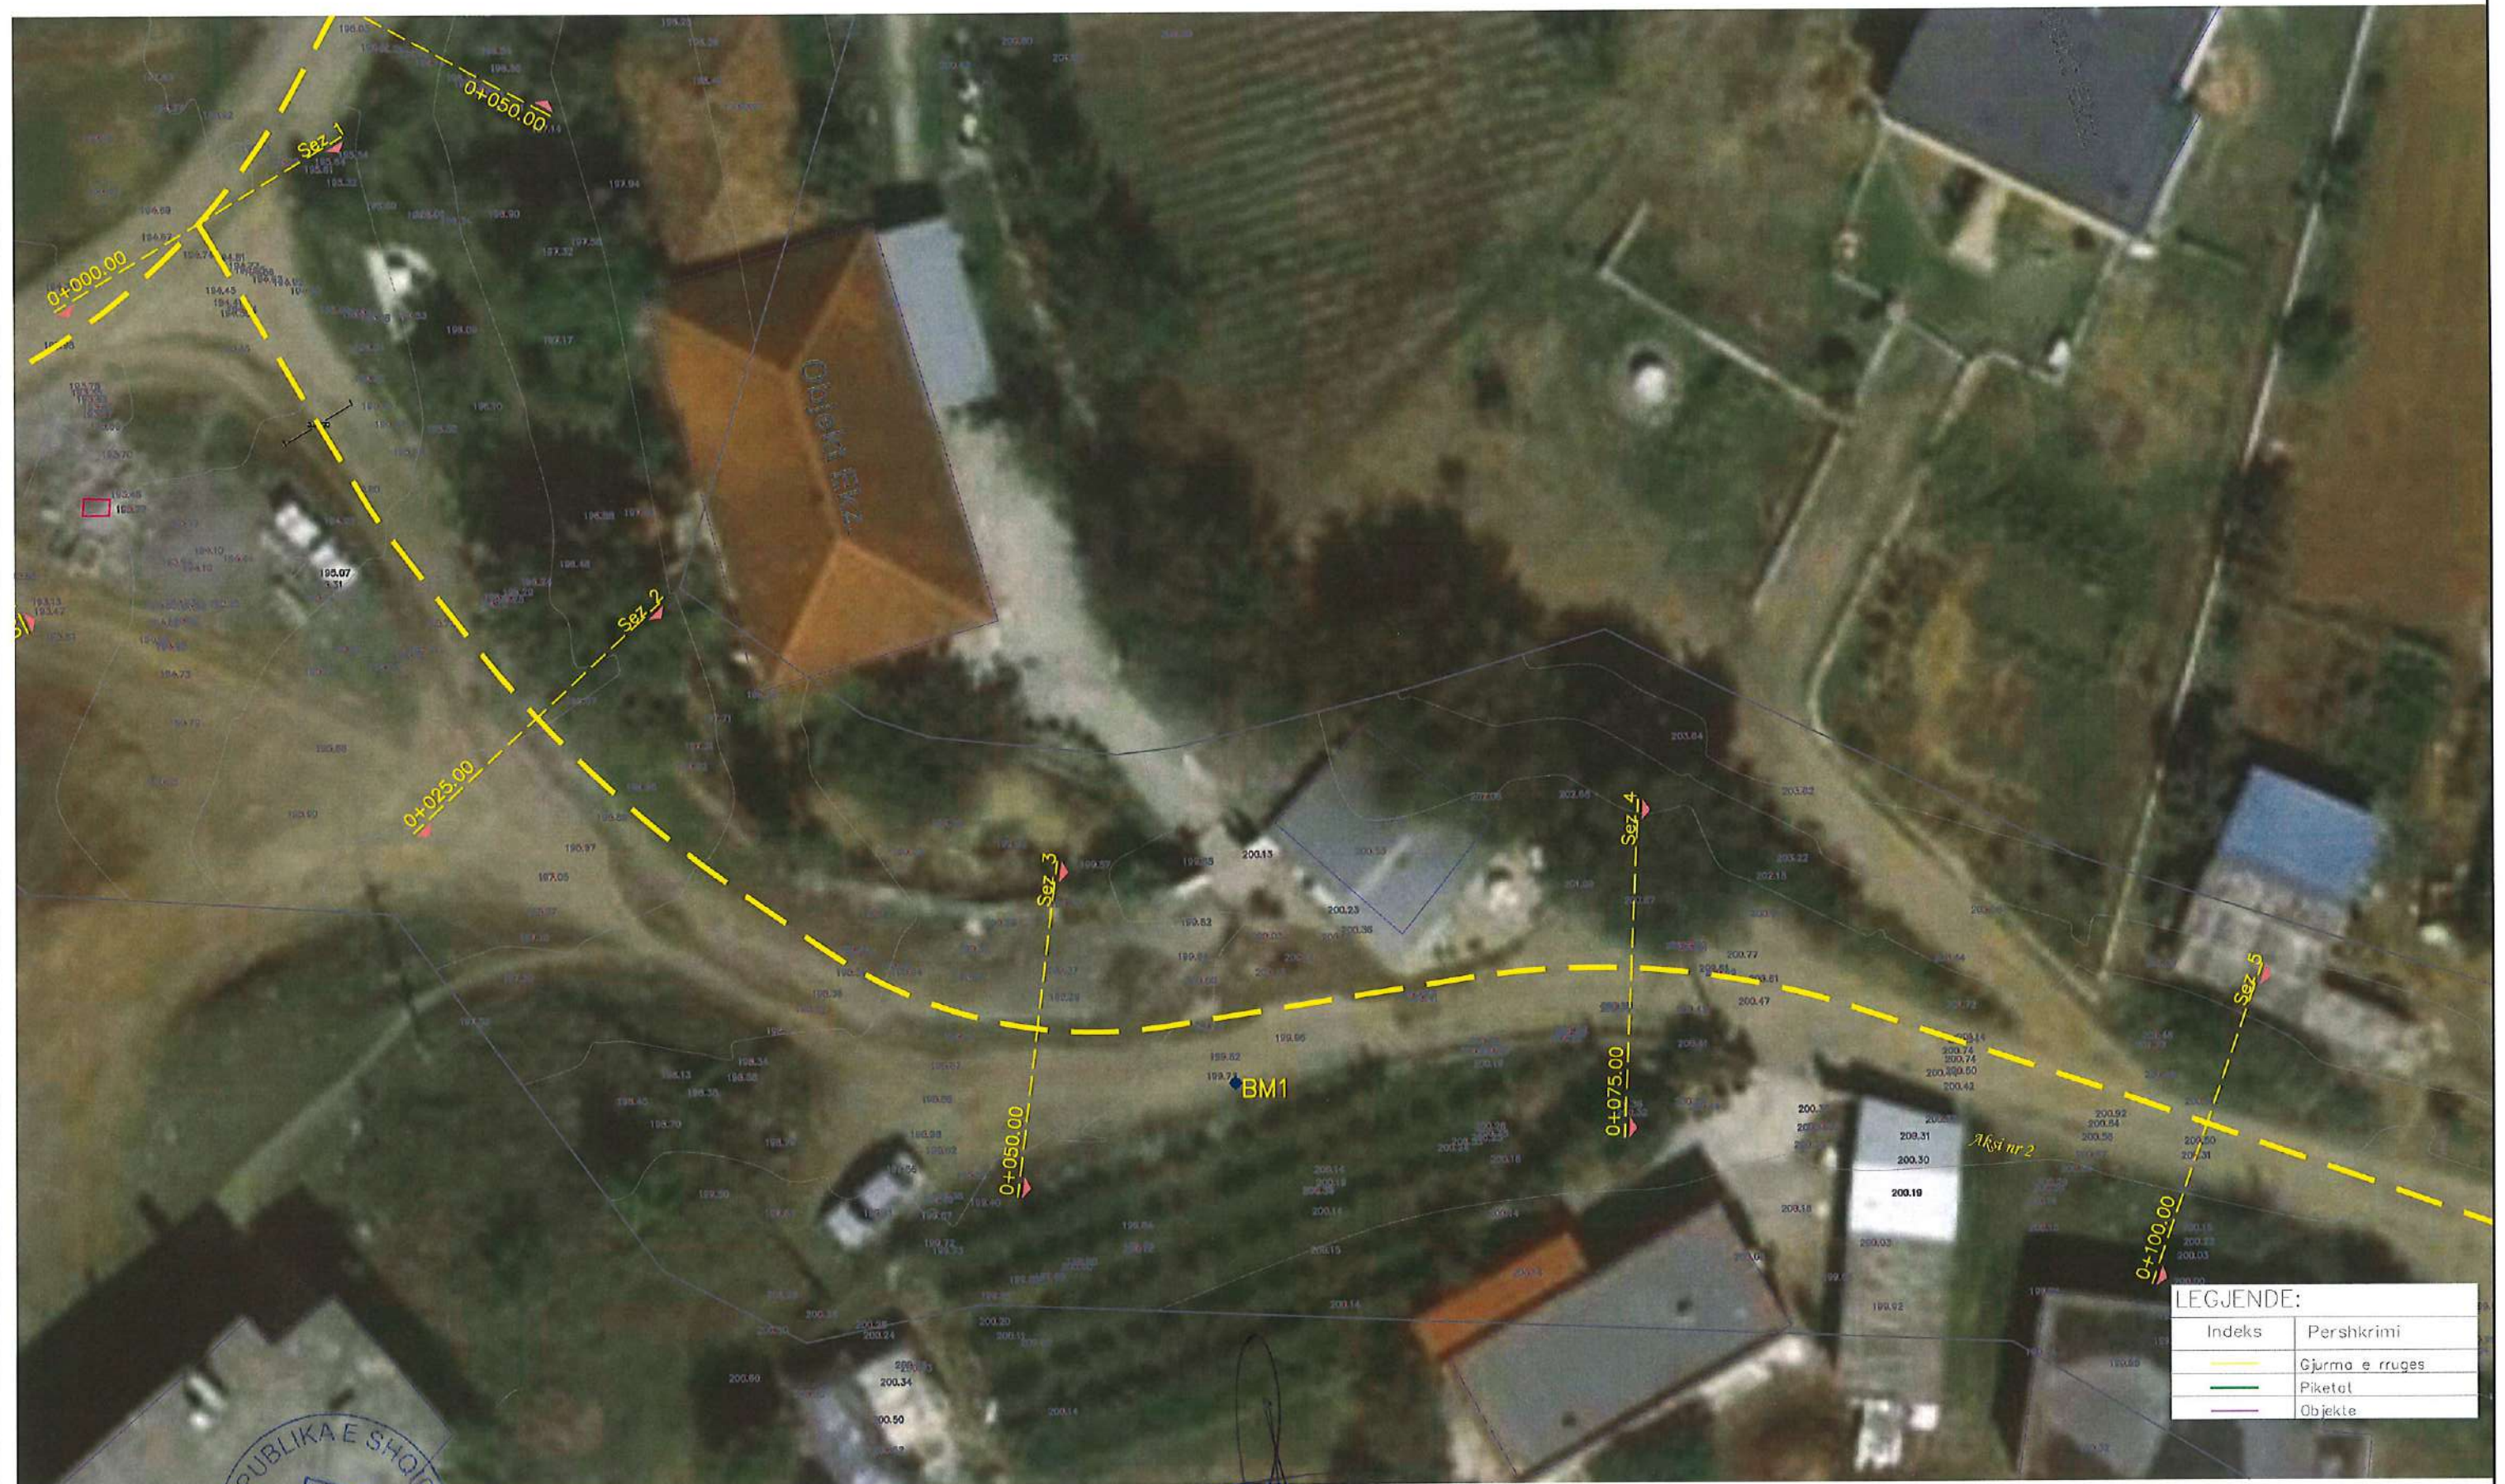

LEGJENDE:

Indeks	Pershkrimi
—	Gjurma e rruges
—	Piketel
—	Objekte

AUTORITETI KONTRAKTUES



REPUBLIKA E SHQIPËRIE
BASHKÏIA GRAMËSH
KRYETARI
Z. BESION AJAZI



PROJEKTUES

"PROJEKT DALOZ 2019"



Objekti : "Studim Projektim "Rehabilitimi i rrugëve të fshatit Drize"

Faza :Projekt ZBATIM Horografia

SHKALLA

1:250

2025

FLETA

H. 10

Format A3

HOROGRAFIA AKSI 2



LEGJENDE:	
Indeks	Perskrimi
	Gjurma e rruges
	Piketot
	Objekte

AUTORITETI KONTRAKTUES



REPUBLIKA E SHQIPERISE
BASHKIA GRAMSH
KRYETARI
Z. BESHIR AJAZI



PROJEKTUES

"PROJEKT DALUZ 2019"



Objekti : "Studim Projektim "Rehabilitimi i rrugeve te fshatit Drize"

Faza :Projekt ZBATIM Horografia

SHKALLA

1:250

2025

FLETA

H. 11

Format A3

HOROGRAFIA AKSI 2, AKSI 3



LEGJENDE:	
Indeks	Pershkrimi
---	Gjurma e rruges
---	Piketot
---	Objekte

AUTORITETI KONTRAKTUES



REPUBLIKA E SHQIPERISE
BASHKIA GRAMSH
KRYETARI
Z. BESION AJAZI



PROJEKTUES

"PROJEKT DALUZ 2019"



Objekti: "Studim Projektim "Rehabilitimi i rrugëve të fshatit Drize"

Faza :Projekt ZBATIM Horografia

SHKALLA	FLETA
1:250	H. 12
2025	Format A3

HOROGRAFIA AKSI 2, AKSI 9



LEGJENDE:	
Indeks	Pershkrimi
—	Gjurra e rruges
—	Piketaz
—	Objekte

AUTORITETI KONTRAKTUES

PROJEKTUES

Objekti : "Studim Projektim "Rehabilitimi i rrugeve te fshatit Drize"

SHKALLA

FLETA

"PROJEKT DALUZ 2019"

1:250

H. 13

Faza :Projekt ZBATIM Horografia

2025

Format A3



REPUBLIKA E SHQIPERISE
BASHKIA GRAMSH
KRYETARI
Z. BESON AJAZI



HOROGRAFIA AKSI 2



LEGJENDE:

Indeks	Pershkrimi
—	Gjurma e rruges
—	Piketaz
—	Objekte

AUTORITETI KONTRAKTUES



REPUBLIKA E SHQIPËRISË
BASHKIA GRAMSH
KRYETARI
Z. BESION ALI



PROJEKTUES

"PROJEKT DALUZ 2019"



Objekti: "Studim Projektim "Rehabilitimi i rrugëve të fshatit Drize"

Faza :Projekt ZBATIM Horografia

SHKALLA	FLETA
1:250	H. 14
2025	Format A3

HOROGRAFIA AKSI 3



LEGJENDE:	
Indeks	Pershkrimi
—	Gjurma e rruges
—	Piketaz
—	Objekte

AUTORITETI KONTRAKTUES



REPUBLIKA E SHQIPERISE
BASHKIA GRAMSH
KRYETARI
Z. BESION AGAZI



PROJEKTUES

"PROJEKT DALUZ 2019"



Objekti : "Studim Projektim "Rehabilitimi i rrugeve te fshatit Drize"

Faza :Projekt ZBATIM Horografia

SHKALLA

1:250

2025

FLETA

H. 15

Format A3

HOROGRAFIA AKSI 3



LEGJENDE:

Indeks	Pershkrimi
—	Gjurma e rruges
—	Piketot
—	Objekte

AUTORITETI KONTRAKTUES



REPUBLIKË E SHQIPËRISË
BASHKËSI GRAMSH
KRYETARI
Z. BESON AJAZI



PROJEKTUES

"PROJEKT DALUZ 2019"

PROJECT DALUZ 2019
Mbikqyrje, Kolaudim, Projektim
Objekte Ndertimi
— L92112031B
Tirane - Albania

Objekti : "Studim Projektim "Rehabilitimi i rrugeve te fshatit Drize"

Faza :Projekt ZBATIM Horografia

SHKALLA

1:250

2025

FLETA

H. 16

Format A3

HOROGRAFIA AKSI 3



LEGJENDE:

Indeks	Pershkrimi
—	Gjurma e rruges
—	Piketot
—	Objekte

AUTORITETI KONTRAKTUES



REPUBLIKA E SHQIPERISE
BASHKIA GRAMSH
KRYETARI
Z. BESHON AJAZI



PROJEKTUES

"PROJEKT DALUZ 2019"



Objekti : "Studim Projektim "Rehabilitimi i rrugeve te fshatit Drize"

Faza :Projekt ZBATIM Horografia

SHKALLA

1:250

2025

FLETA

H. 17

Format A3

REPUBLIKA E SHQIPERISE
BASHKIA GRAMSH

PROJEKT ZBATIM

STUDIM - PROJEKTIM:
"Rehabilitimi i rrugeve te fshatit Drize"

REPUBLIKA E SHQIPERISE
BASHKIA GRAMSH
KRYEDARI
Z. BESIM AJAZI



TIRANE 2025


"Projekt Daluz 2019
sh.p.k

Adresa: Rr. "Besim Memo", Tirane
Mob : ++355 (0)692063750



PLANIMETRIA E PERGJITHSHME

AKSI 1

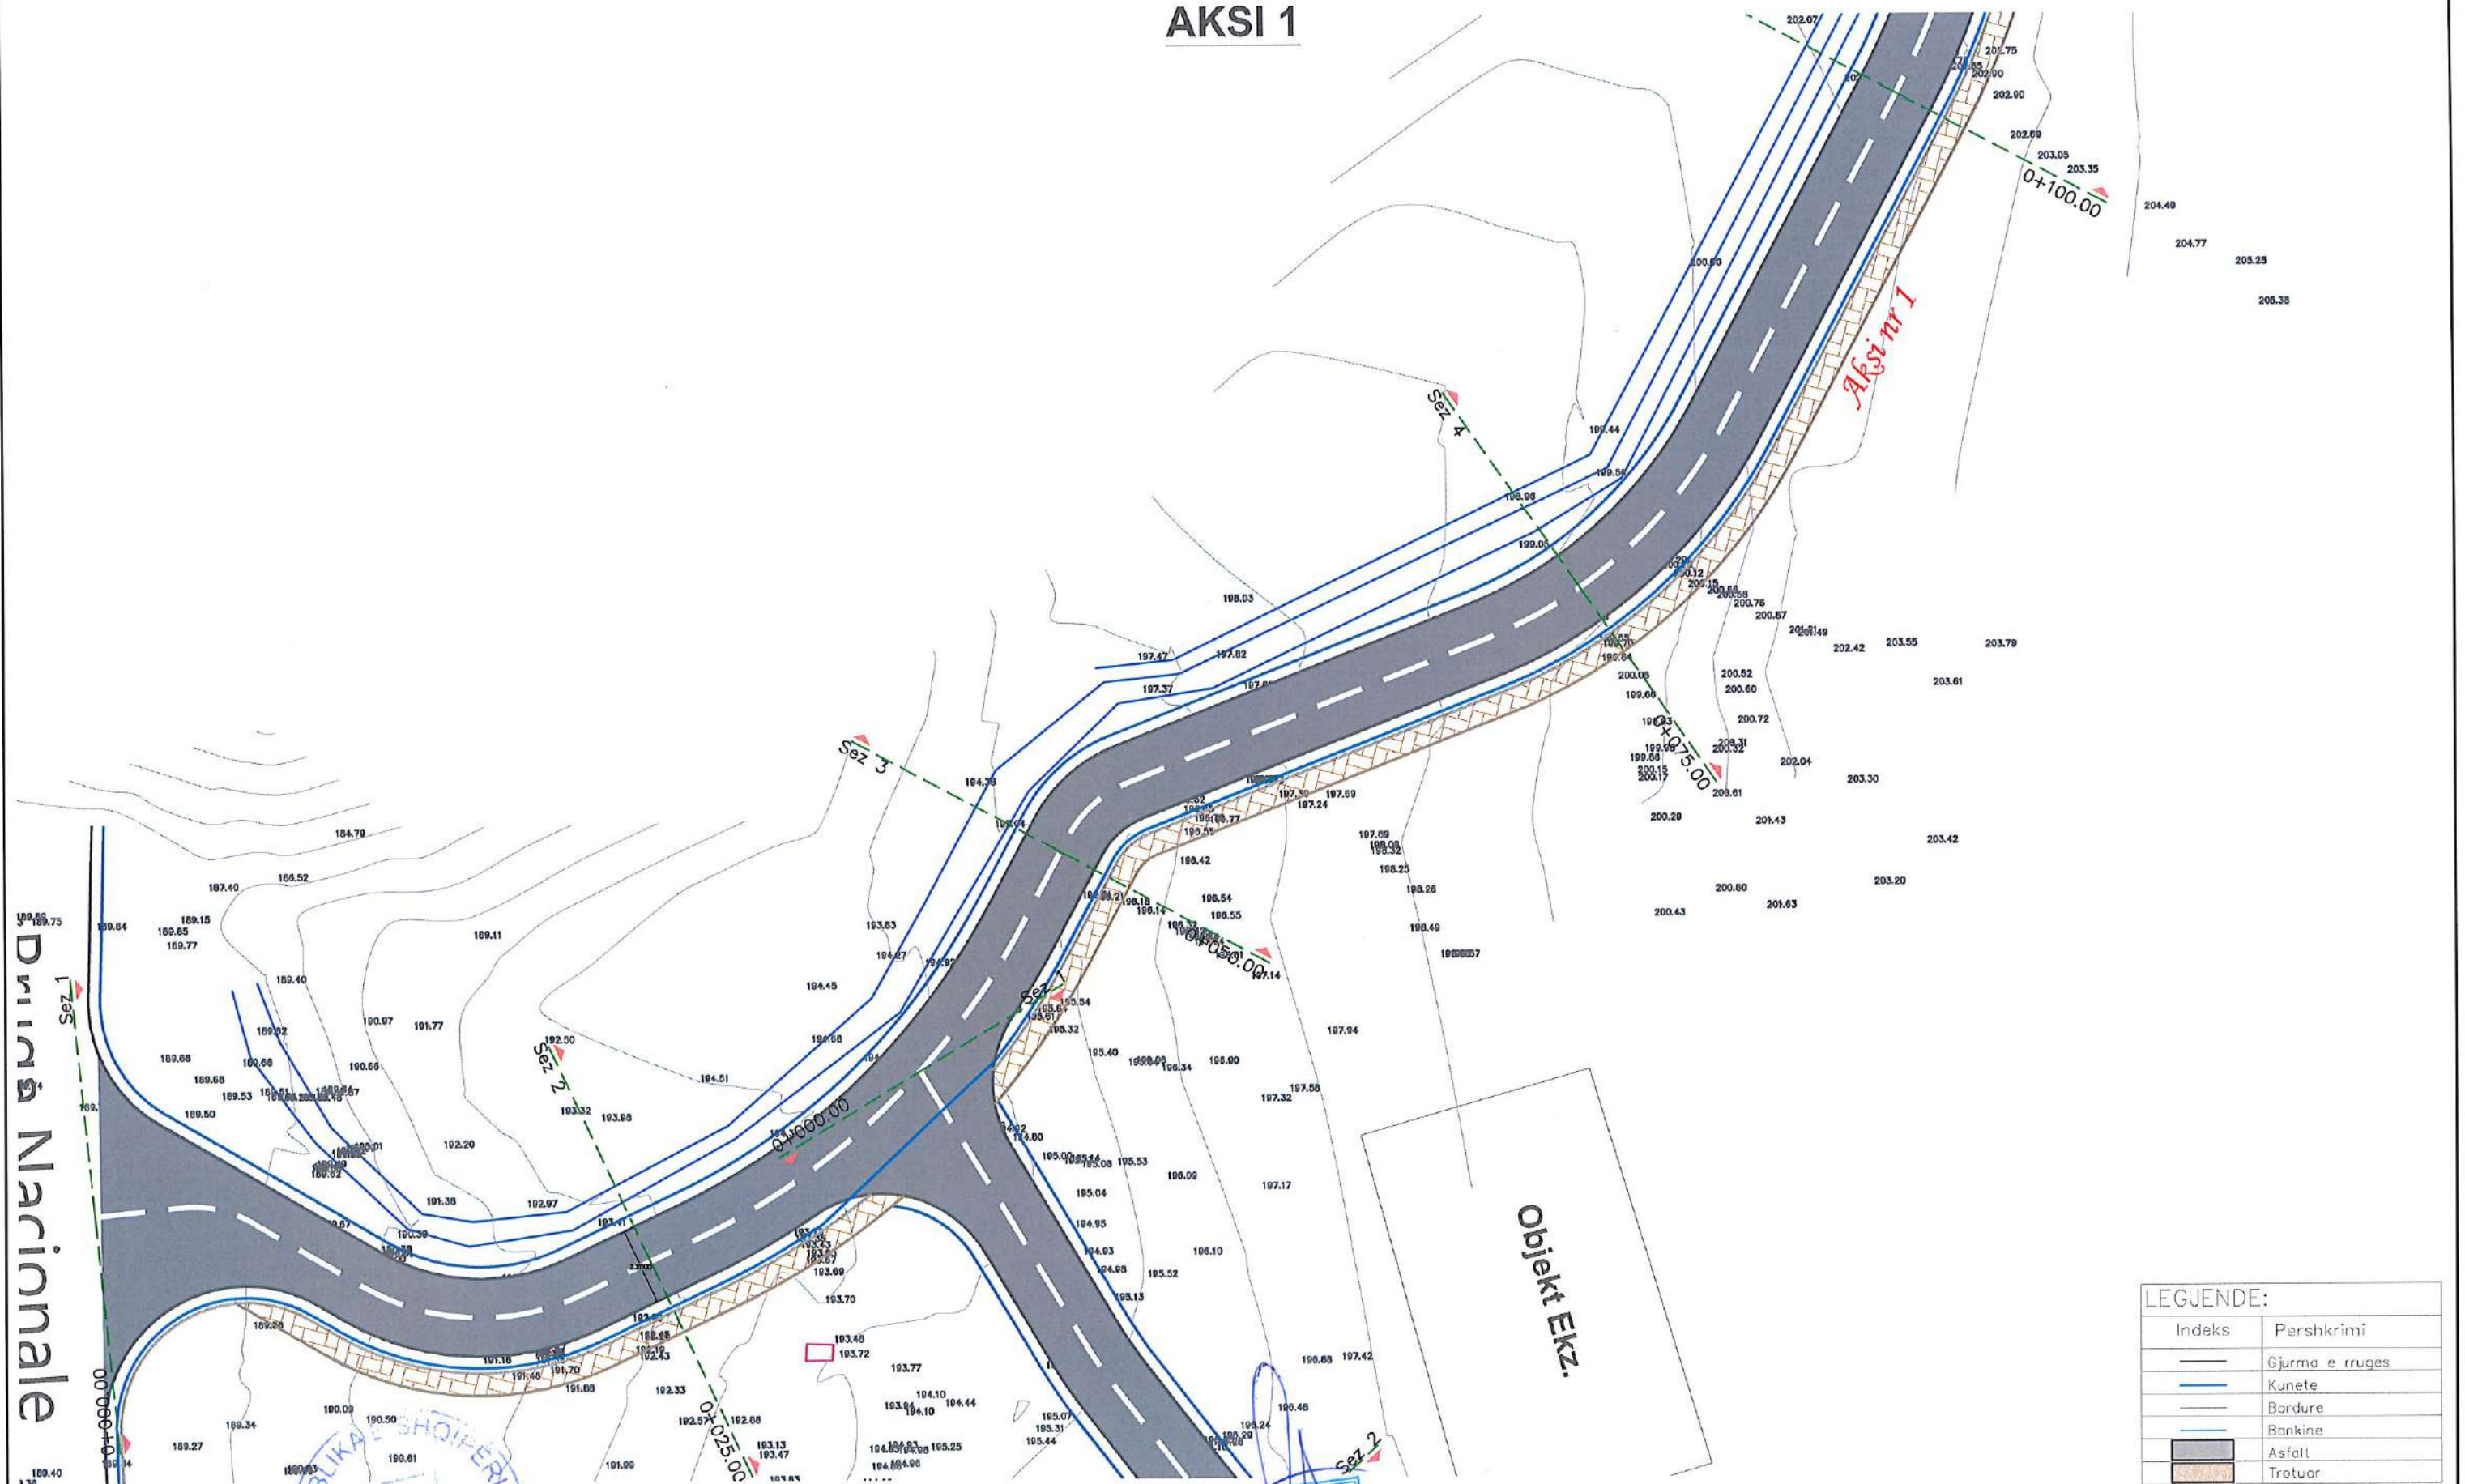

LEGJENDE:	
Indeks	Pershkrimi
—	Gjurmë e rruges
—	Kunete
—	Bardure
—	Bankine
—	Asfalt
—	Trotuar

AUTORITETI KONTRAKTUES



REPUBLIKA E SHQIPERISE
BASHKIA GRAMSH
KRYETARI
Z. BASHKIM AJAZI



PROJEKTUES


"PROJEKT DALUZ 2019"
Mbikqyrje, Kollaudim, Projektim
Objekte Ndërtimi
L92112031B
TIRANE - ALBANIA

Objekti : "Studim Projektim "Rehabilitimi i rrugëve të fshatit Drize"

Faza : Projekt ZBATIM Planimetria e Pergjithshme

SHKALLA	FLETA
1:250	P.T. 01
2025	Format A3

PLANIMETRIA E PERGJITHSHME AKSI 1

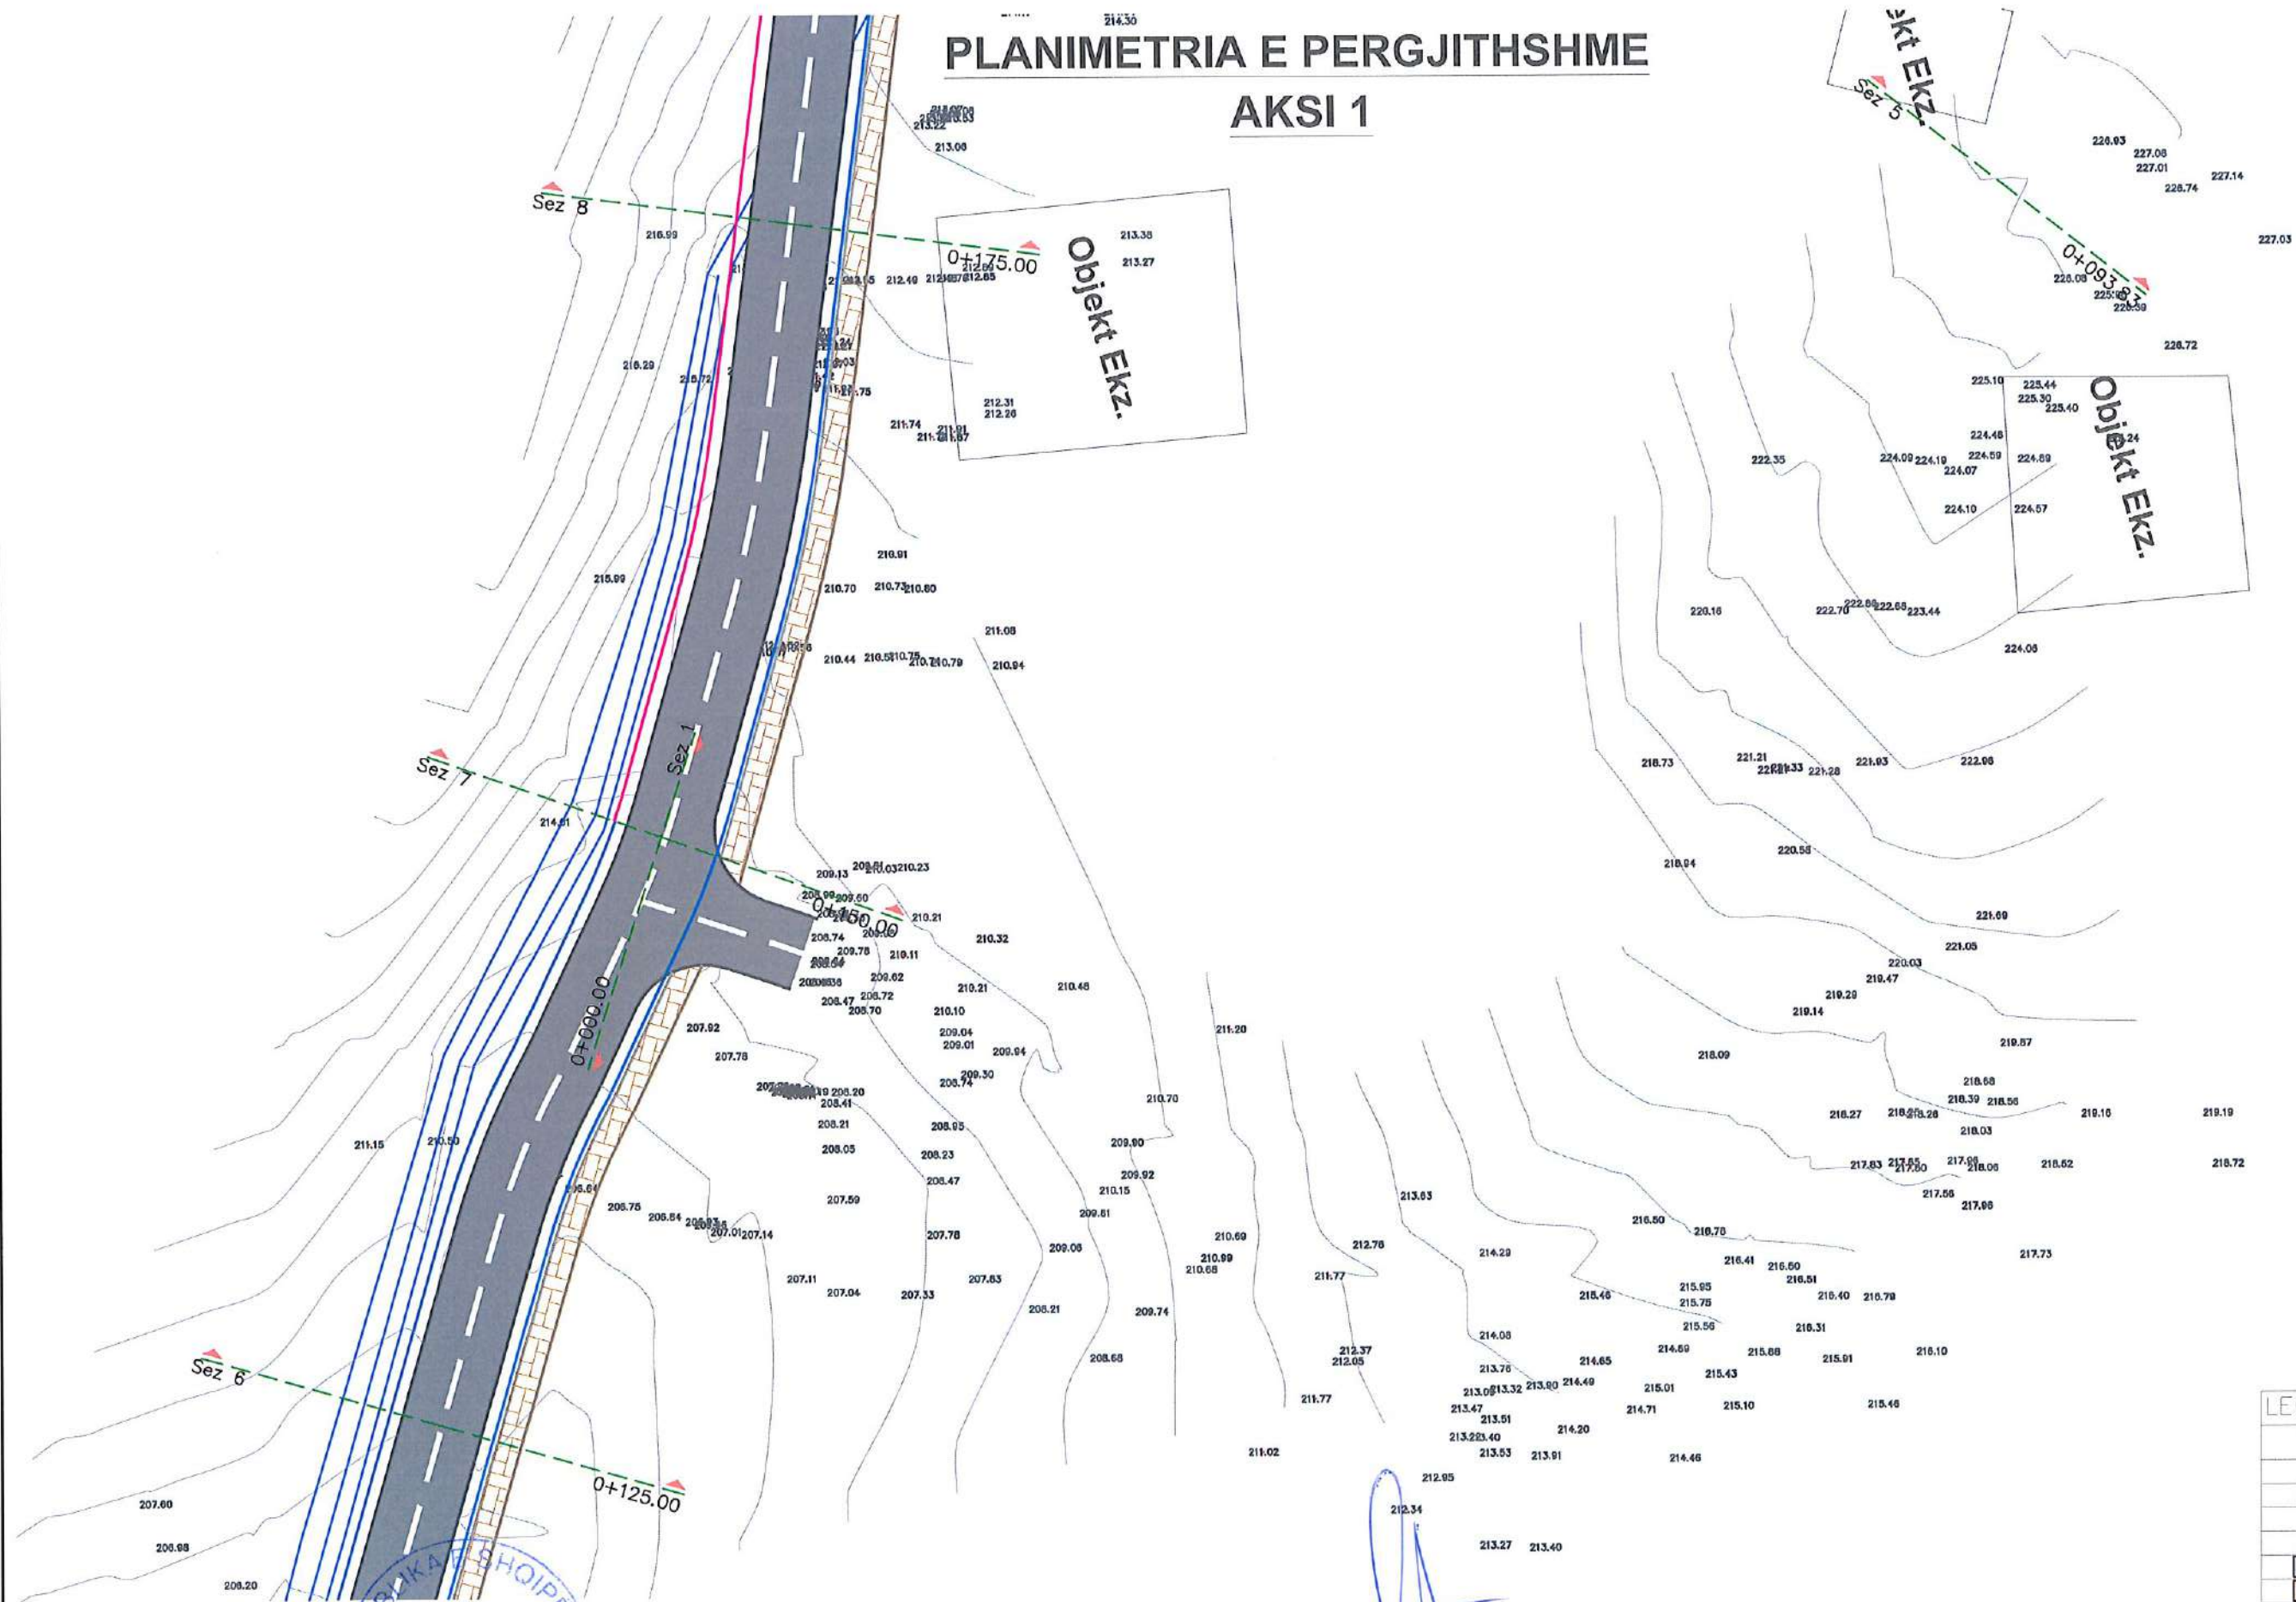

AUTORITETI KONTRAKTUES



REPUBLIKA E SHQIPERISE
BASHKIA GRAMISH
KRYETARI
Z. BESION ADAZI



PROJEKTUES

"PROJEKT DALUZ 2019"



Objekti: "Studim Projektim "Rehabilitimi i rrugëve të fshatit Drize"

Faza :Projekt ZBATIM Planimetria e Pergjithshme

SHKALLA

1:250


2025

FLETA

P.T.02

Format A3

PLANIMETRIA E PERGJITHSHME AKSI 1, AKSI 6

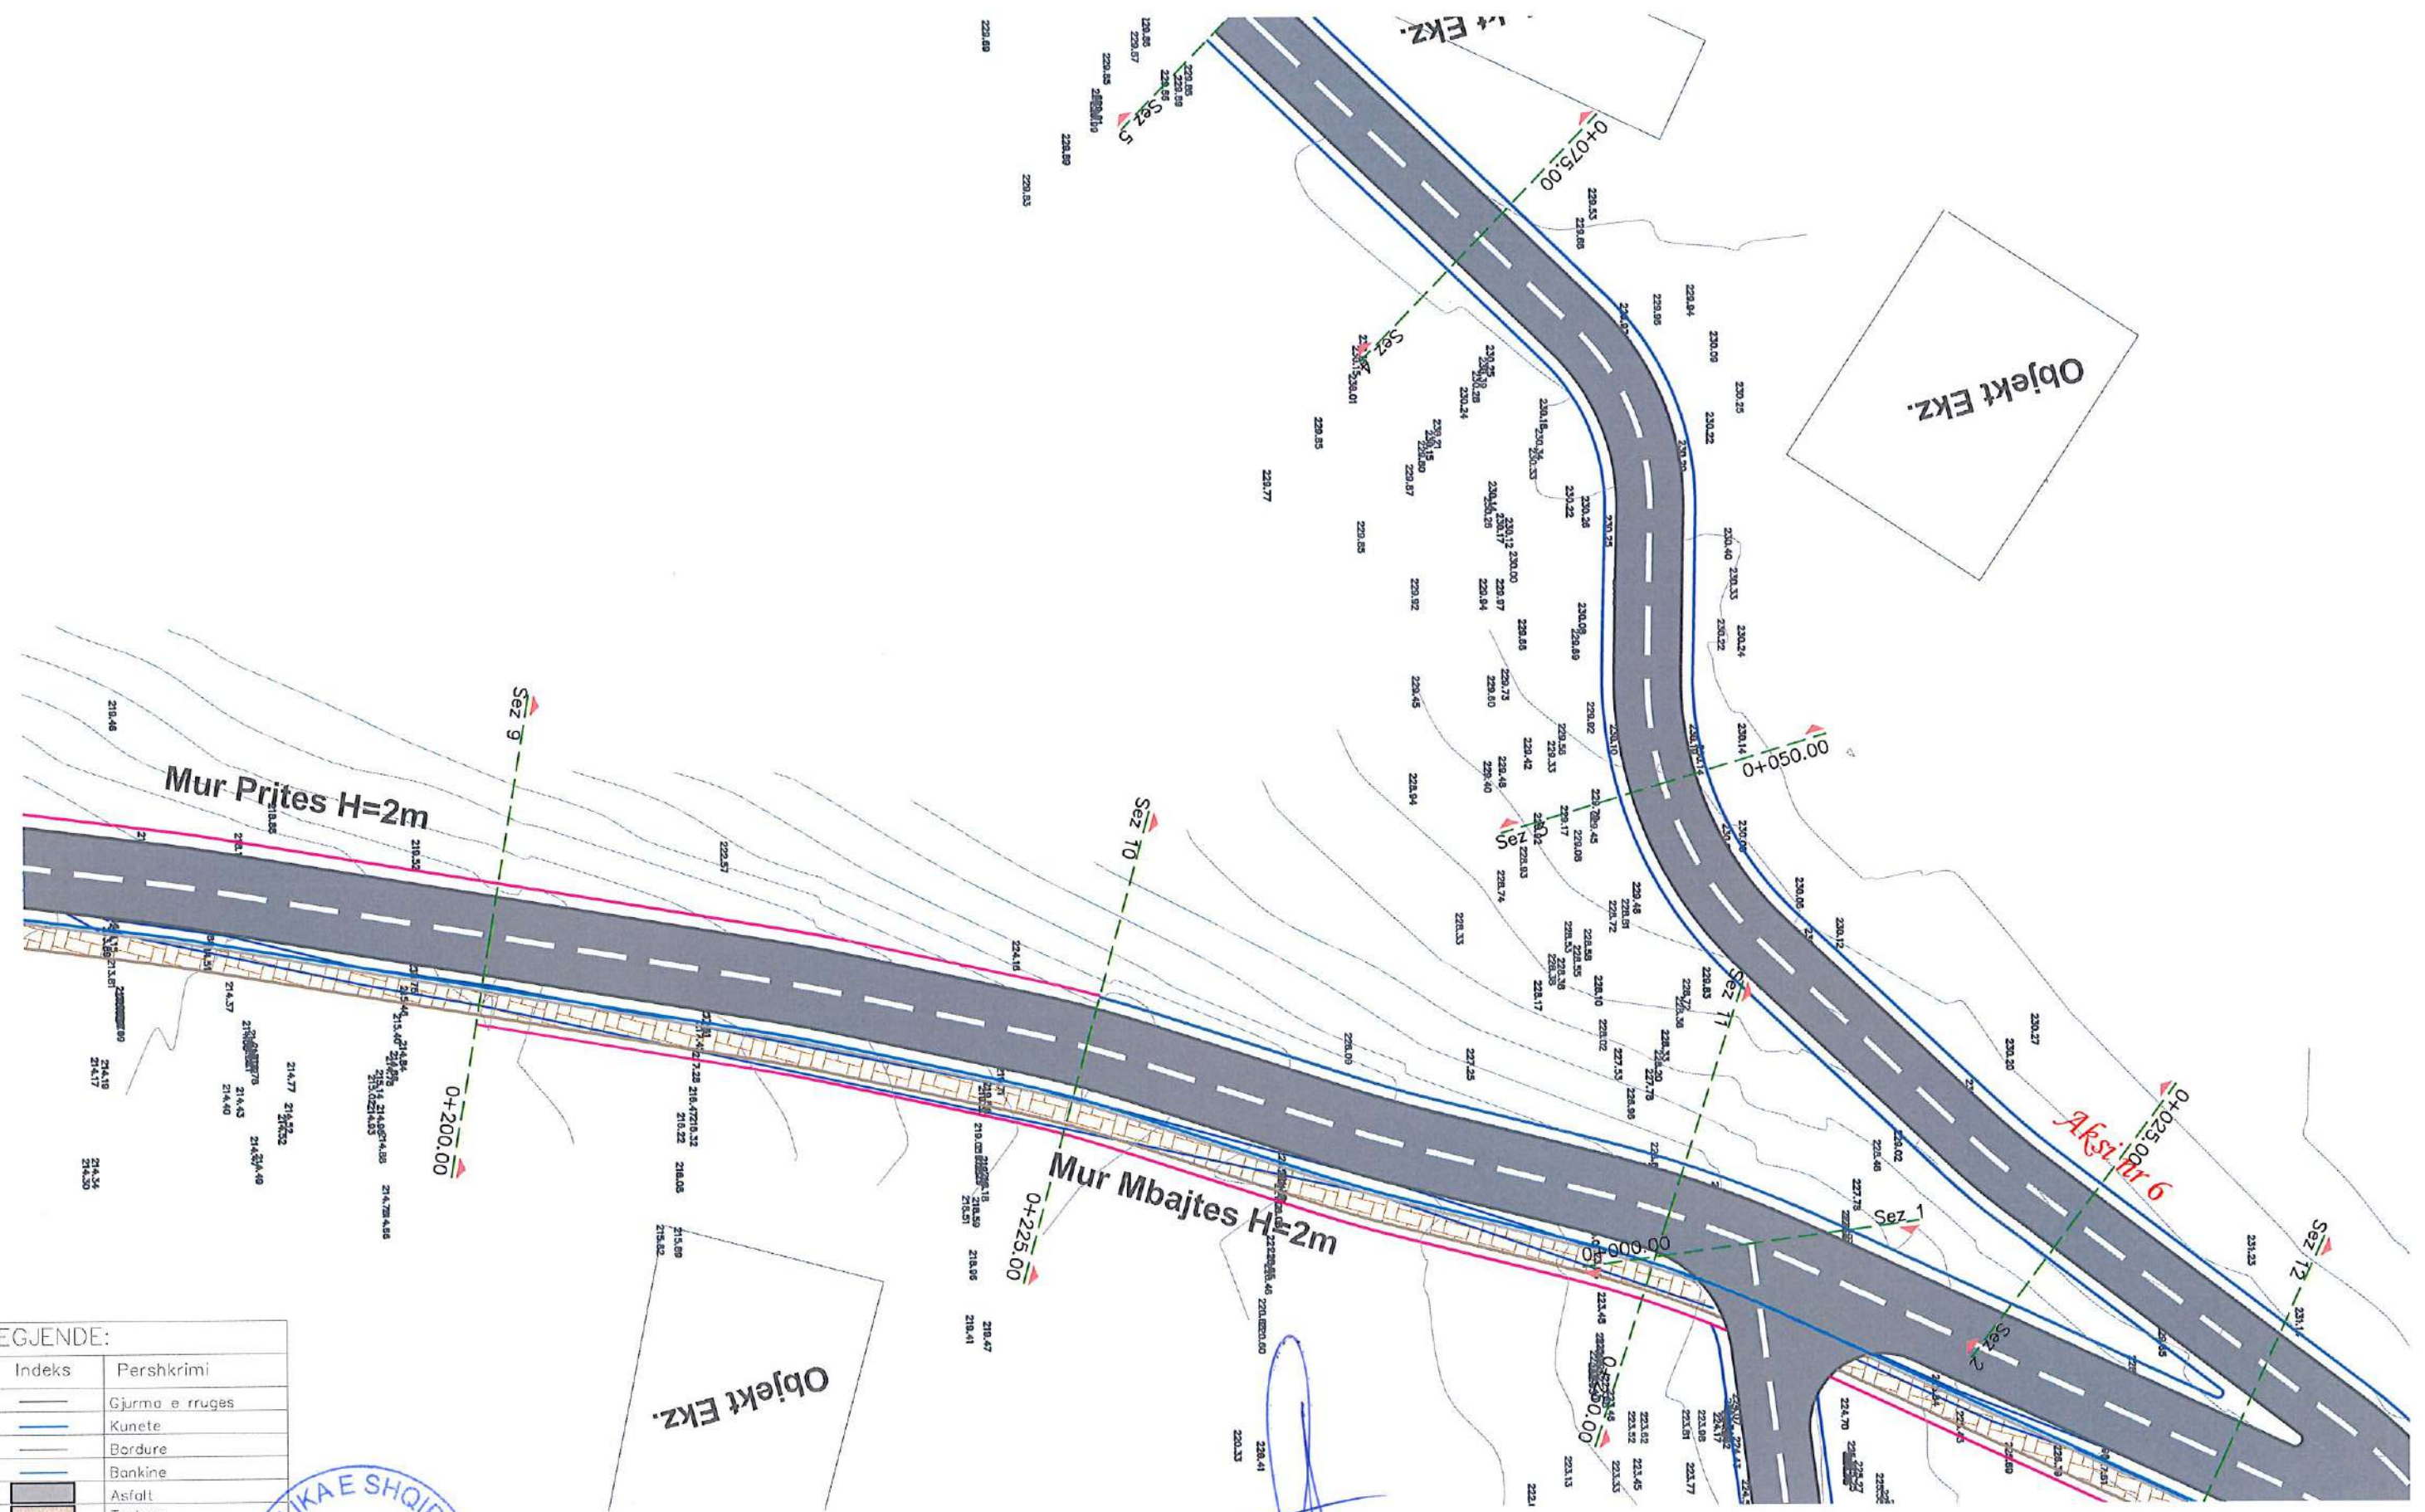

LEGJENDE:

Indeks	Pershkrimi
—	Gjurma e rruges
—	Kunete
—	Bordure
—	Bankine
—	Asfalt
—	Trotuar

AUTORITETI KONTRAKTUES



REPUBLIKA E SHQIPERISE
DREKTORIA E PUNES
KRYETARI
Z. BEHON AJAZI



PROJEKTUES

"PROJEKT DALUZ 2019"



Objekti: "Studim Projektim "Rehabilitimi i rrugëve të fshatit Drize"

Faza :Projekt ZBATIM Planimetria e Pergjithshme

SHKALLA

1:250


2025

FLETA

P.T.03

Format A3

219.47
219.41

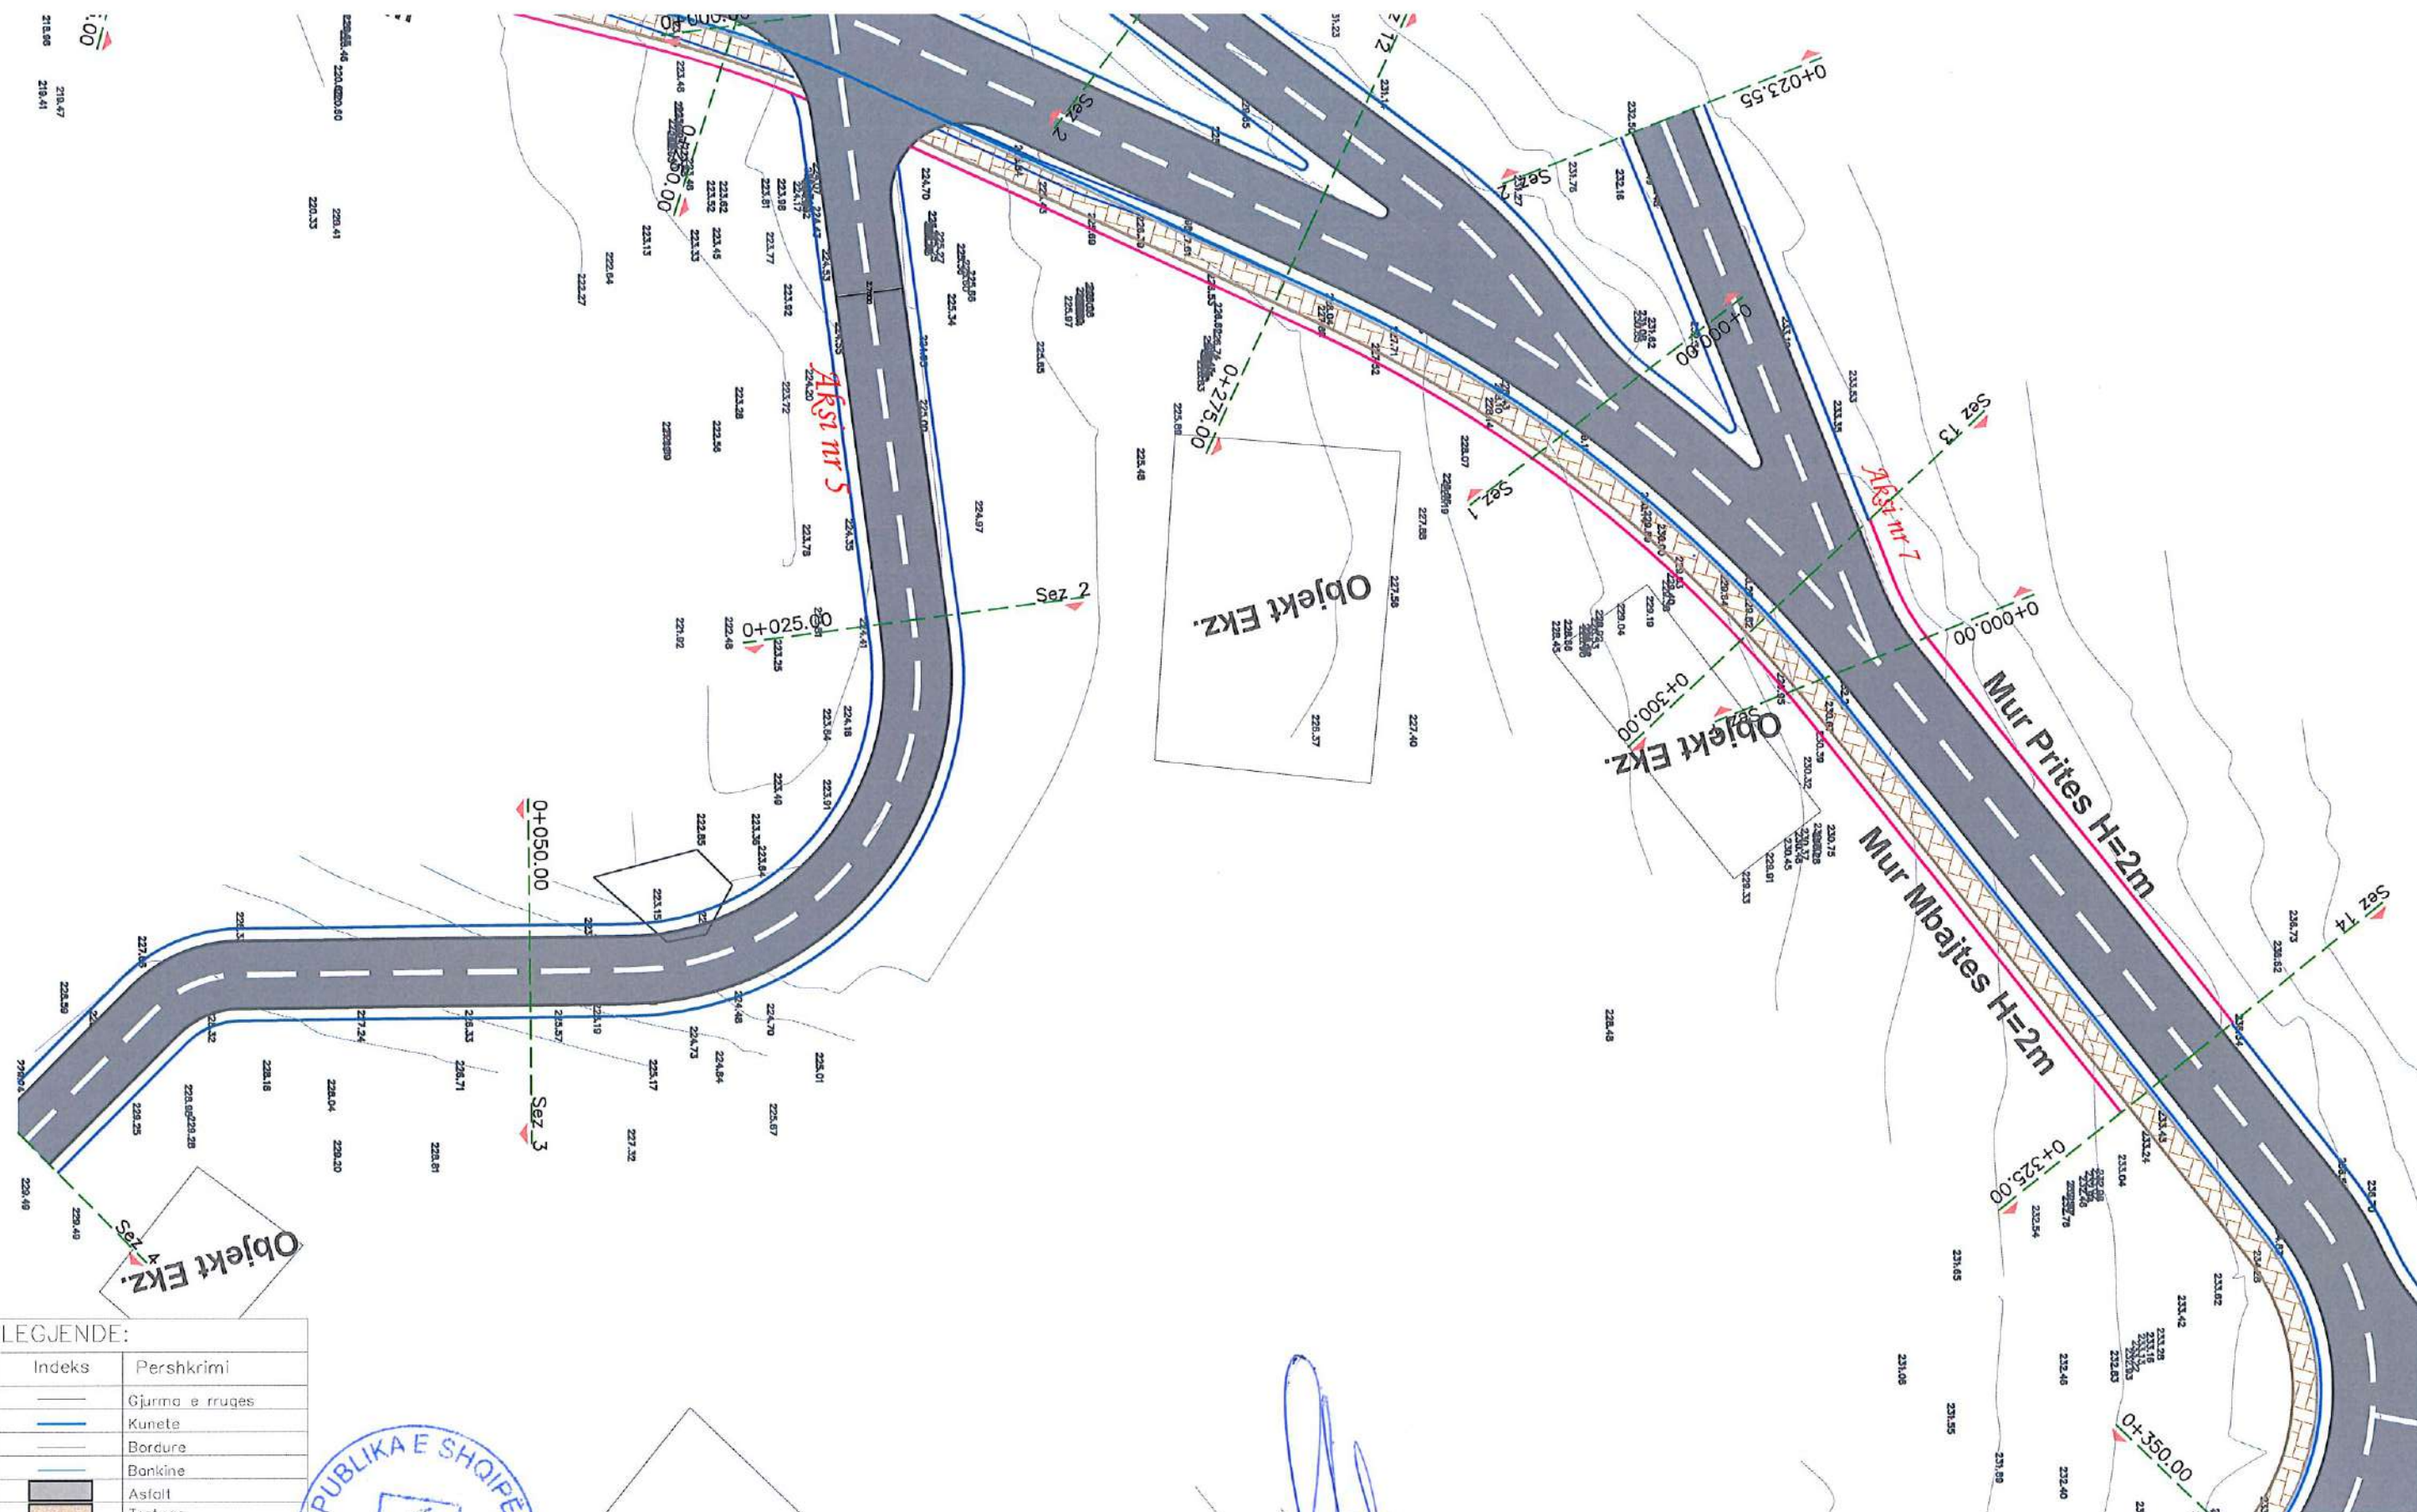

Indeks	Pershkrimi
—	Gjurmë e rruges
—	Kunete
—	Bordure
—	Bankine
■	Asfalt
■	Trotuar

AUTORITETI KONTRAKTUES



REPUBLIKA E SHQIPERISE
BASHKIA GRAMSH
KRYETARI
Z. BESION AJAZI



PROJEKTUES

"PROJEKT DALUZ 2019"

PROJECT DALUZ 2019
Mbikqyrje, Kolaudim, Projektim
Objekte Ndertimi

Objekti : **“Studim Projektim “Rehabilitimi i rrugeve te fshatit Drize”**

Faza :Projekt ZBATIM	Planimetria e Pergjithshme
----------------------	----------------------------

SHKALLA

1:250


2025

FLETA

P.T.04


Format A3

PLANIMETRIA E PERGJITHSHME AKSI 1

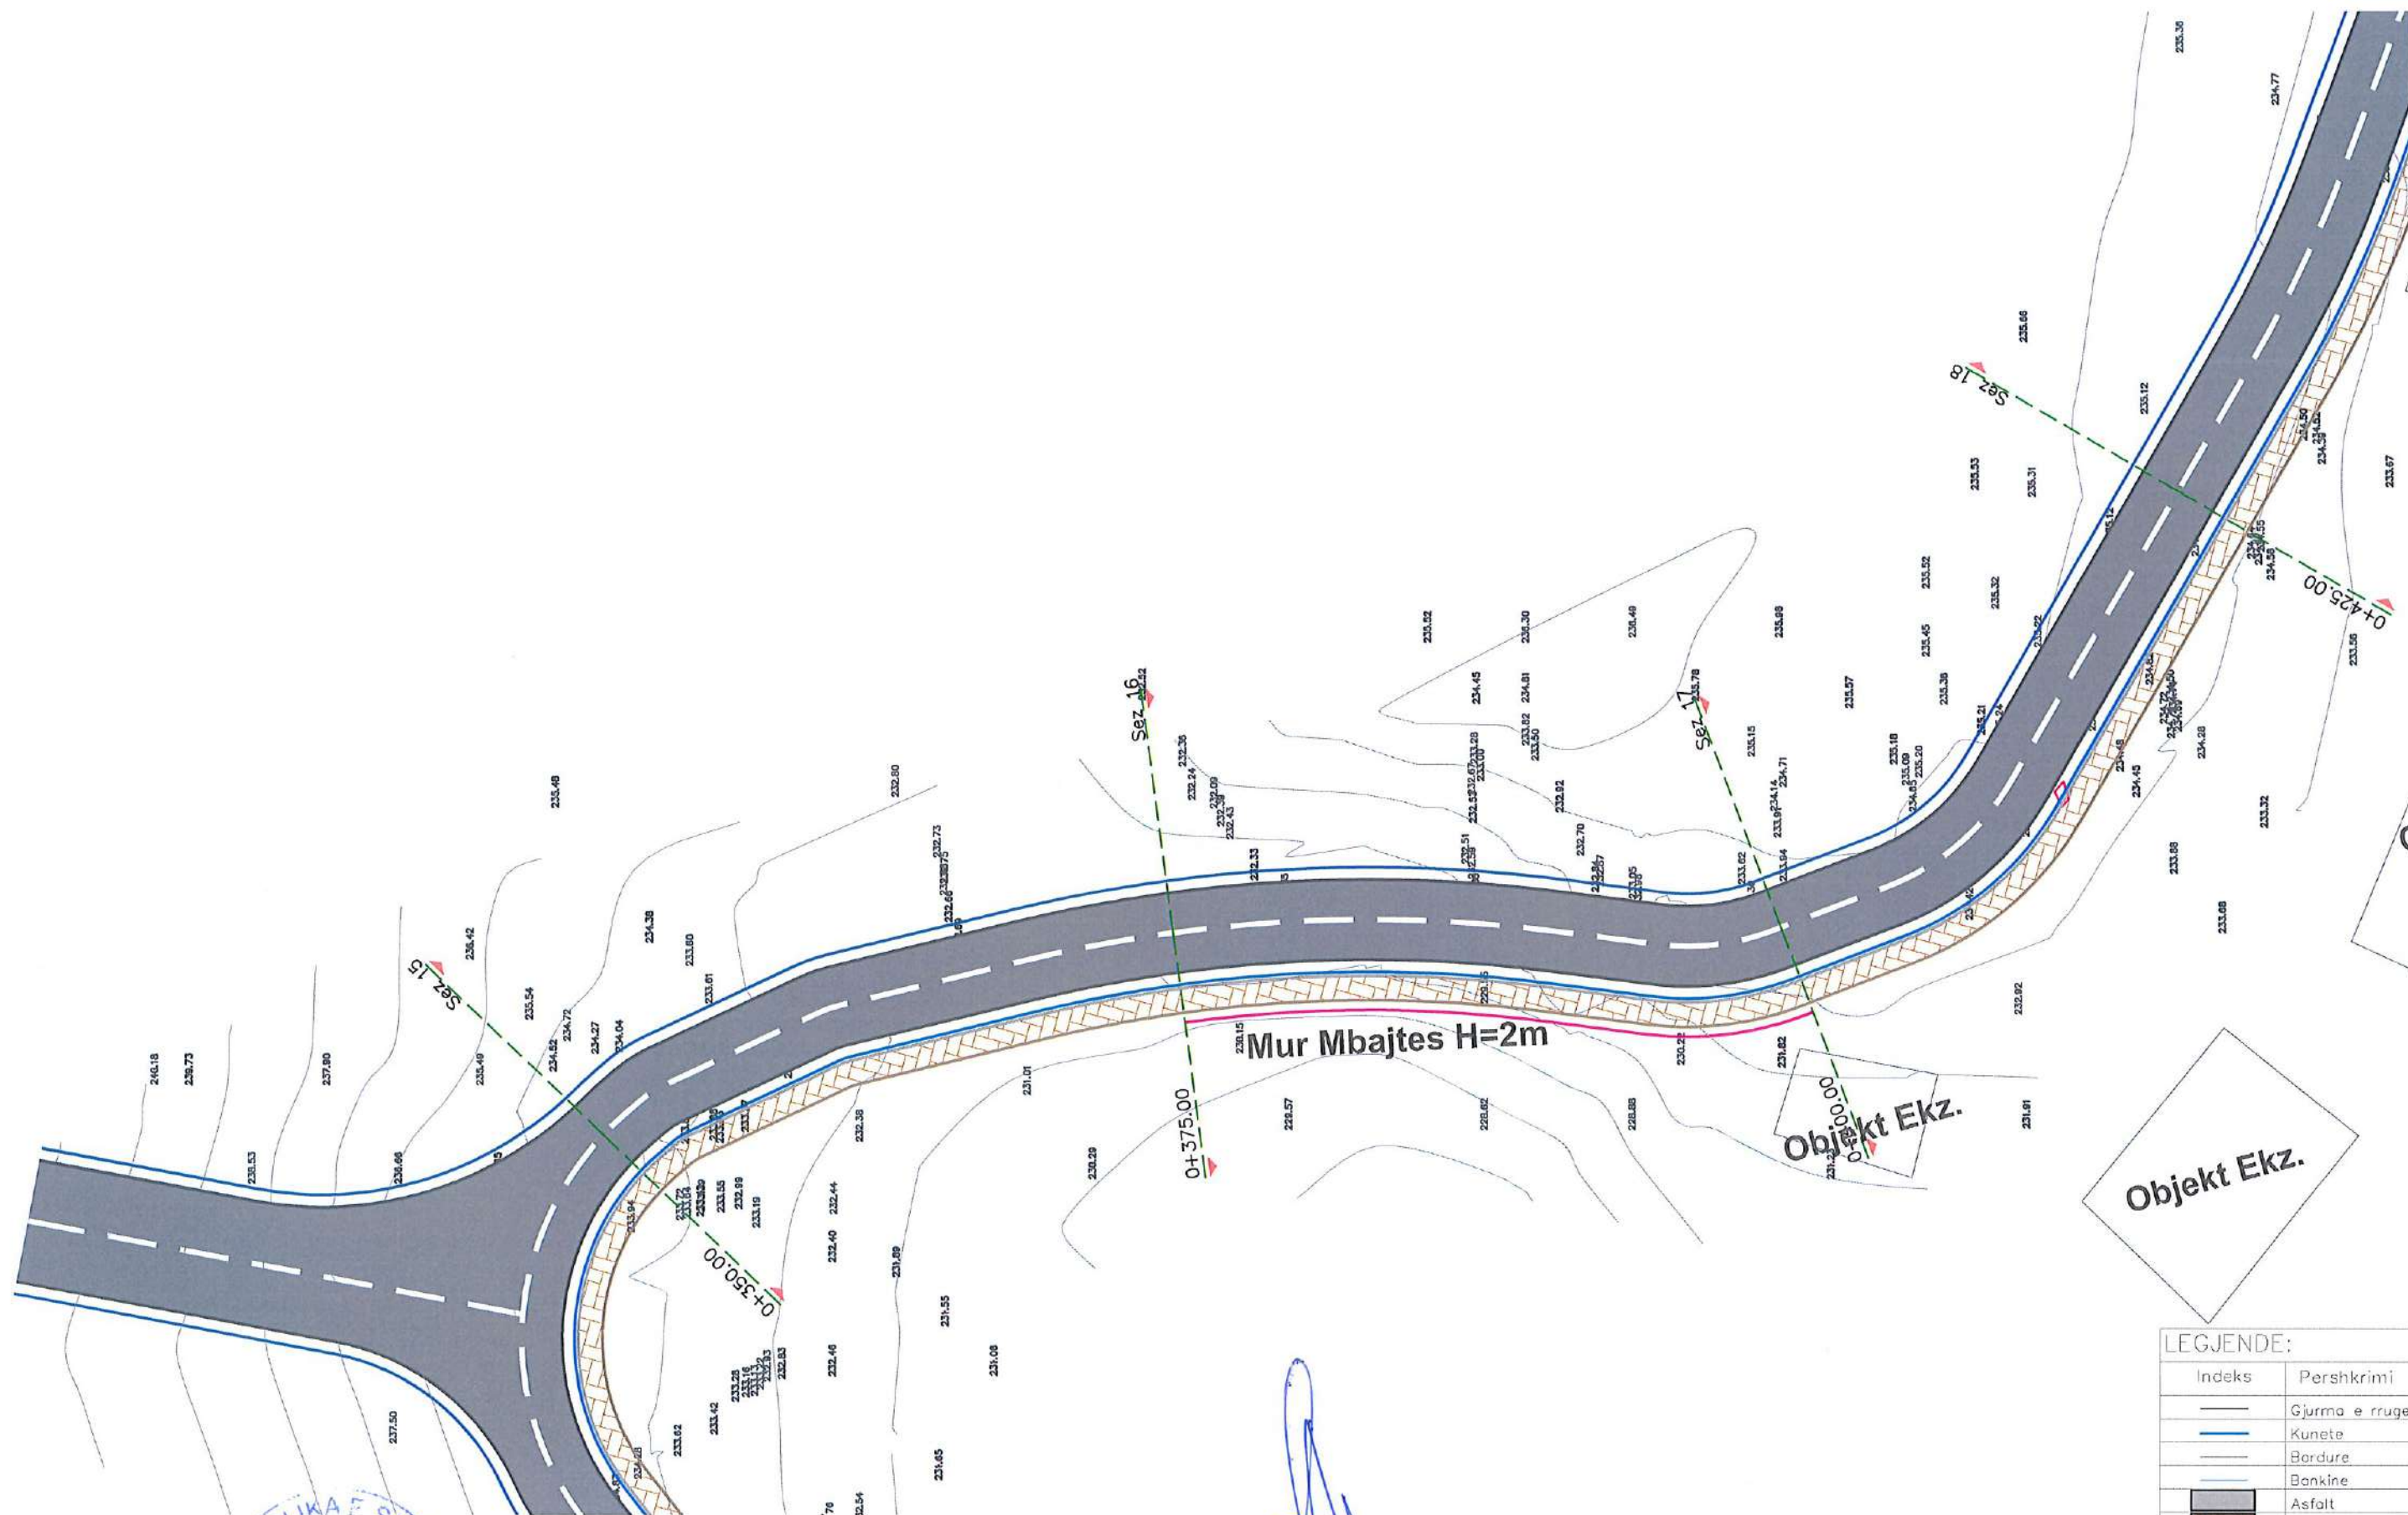

LEGJENDE:	
Indeks	Pershkrimi
	Gjurma e rruges
	Kunete
	Bordure
	Bankine
	Asfalt
	Trotuar

PLANIMETRIA E PERGJITHSHME AKSI 1, AKSI 8

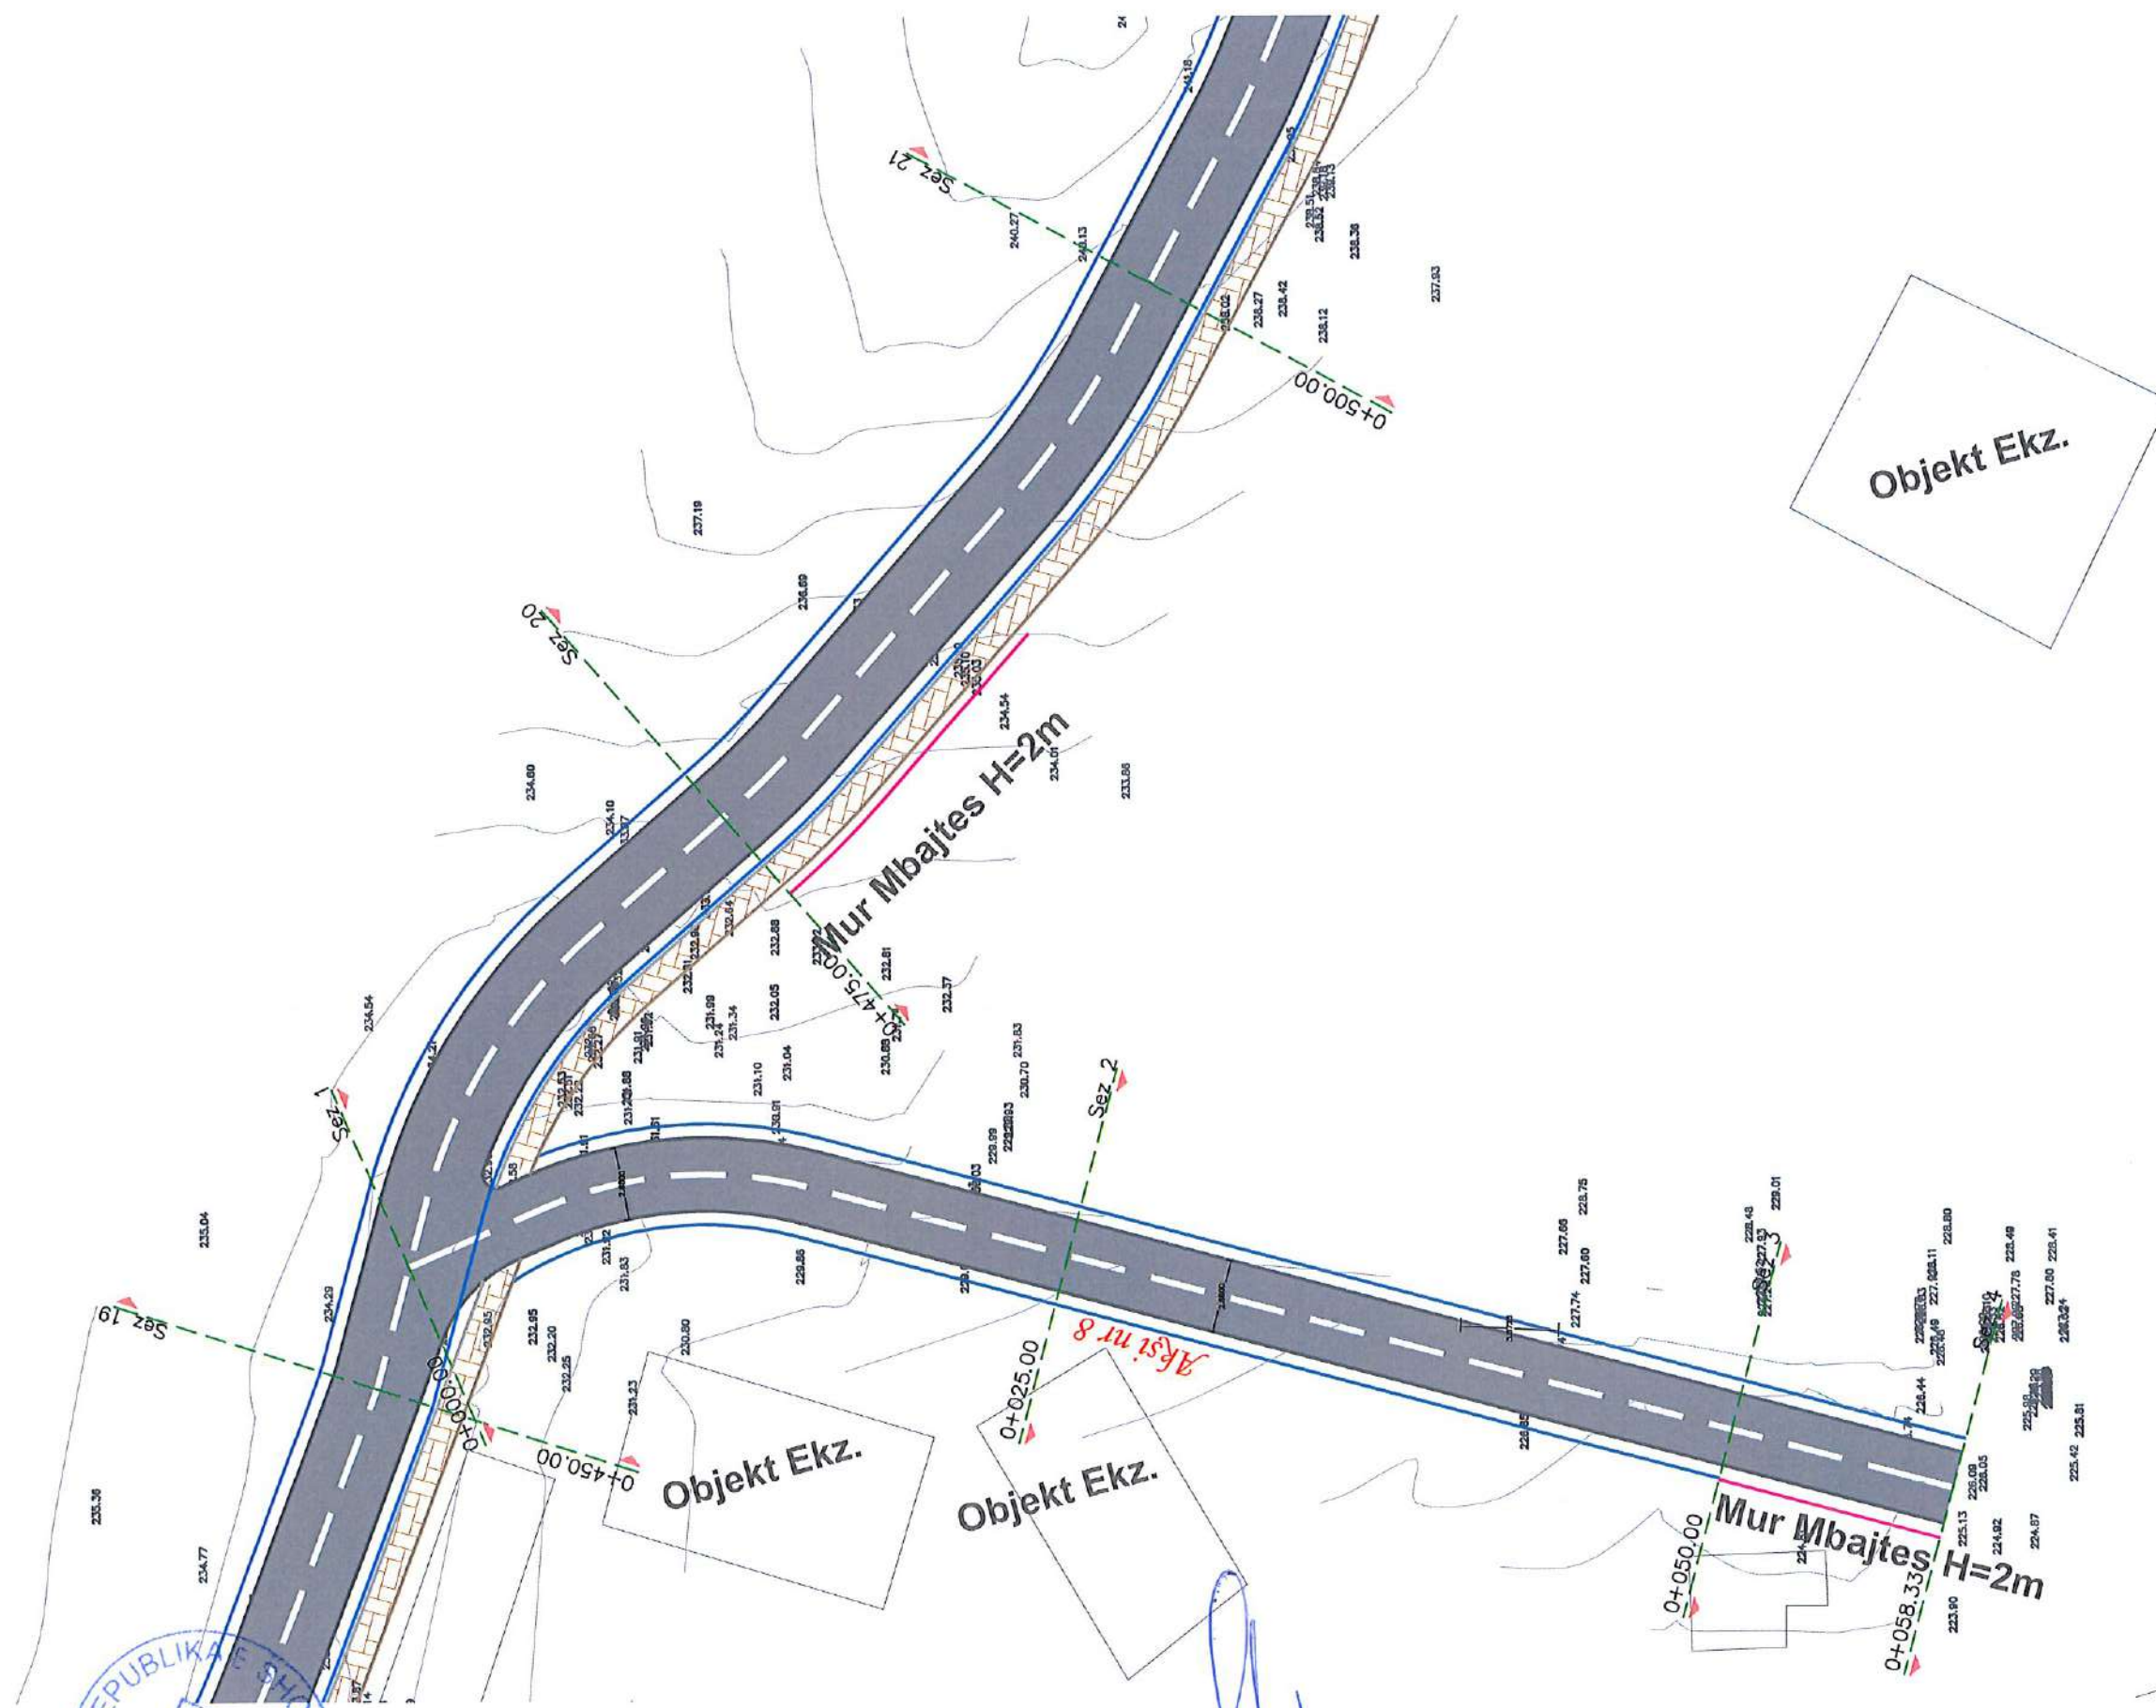

LEGJENDE:	
Indeks	Pershkrimi
—	Gjurma e rruges
—	Kunete
—	Bordure
—	Bankine
■	Asfalt
■	Trotuer

AUTORITETI KONTRAKTUES



REPUBLIKA E SHQIPERISE
BASHKIA GRAMSH
KRYETARI
Z. BESION AJAZI



PROJEKTUES

"PROJEKT DALUZ 2019"



Objekti : "Studim Projektim "Rehabilitimi i rrugëve të fshatit Drize"

Faza : Projekt ZBATIM Planimetria e Pergjithshme

SHKALLA

1:250


2025

FLETA

P.T. **06**

Format A3

PLANIMETRIA E PERGJITHSHME AKSI 1

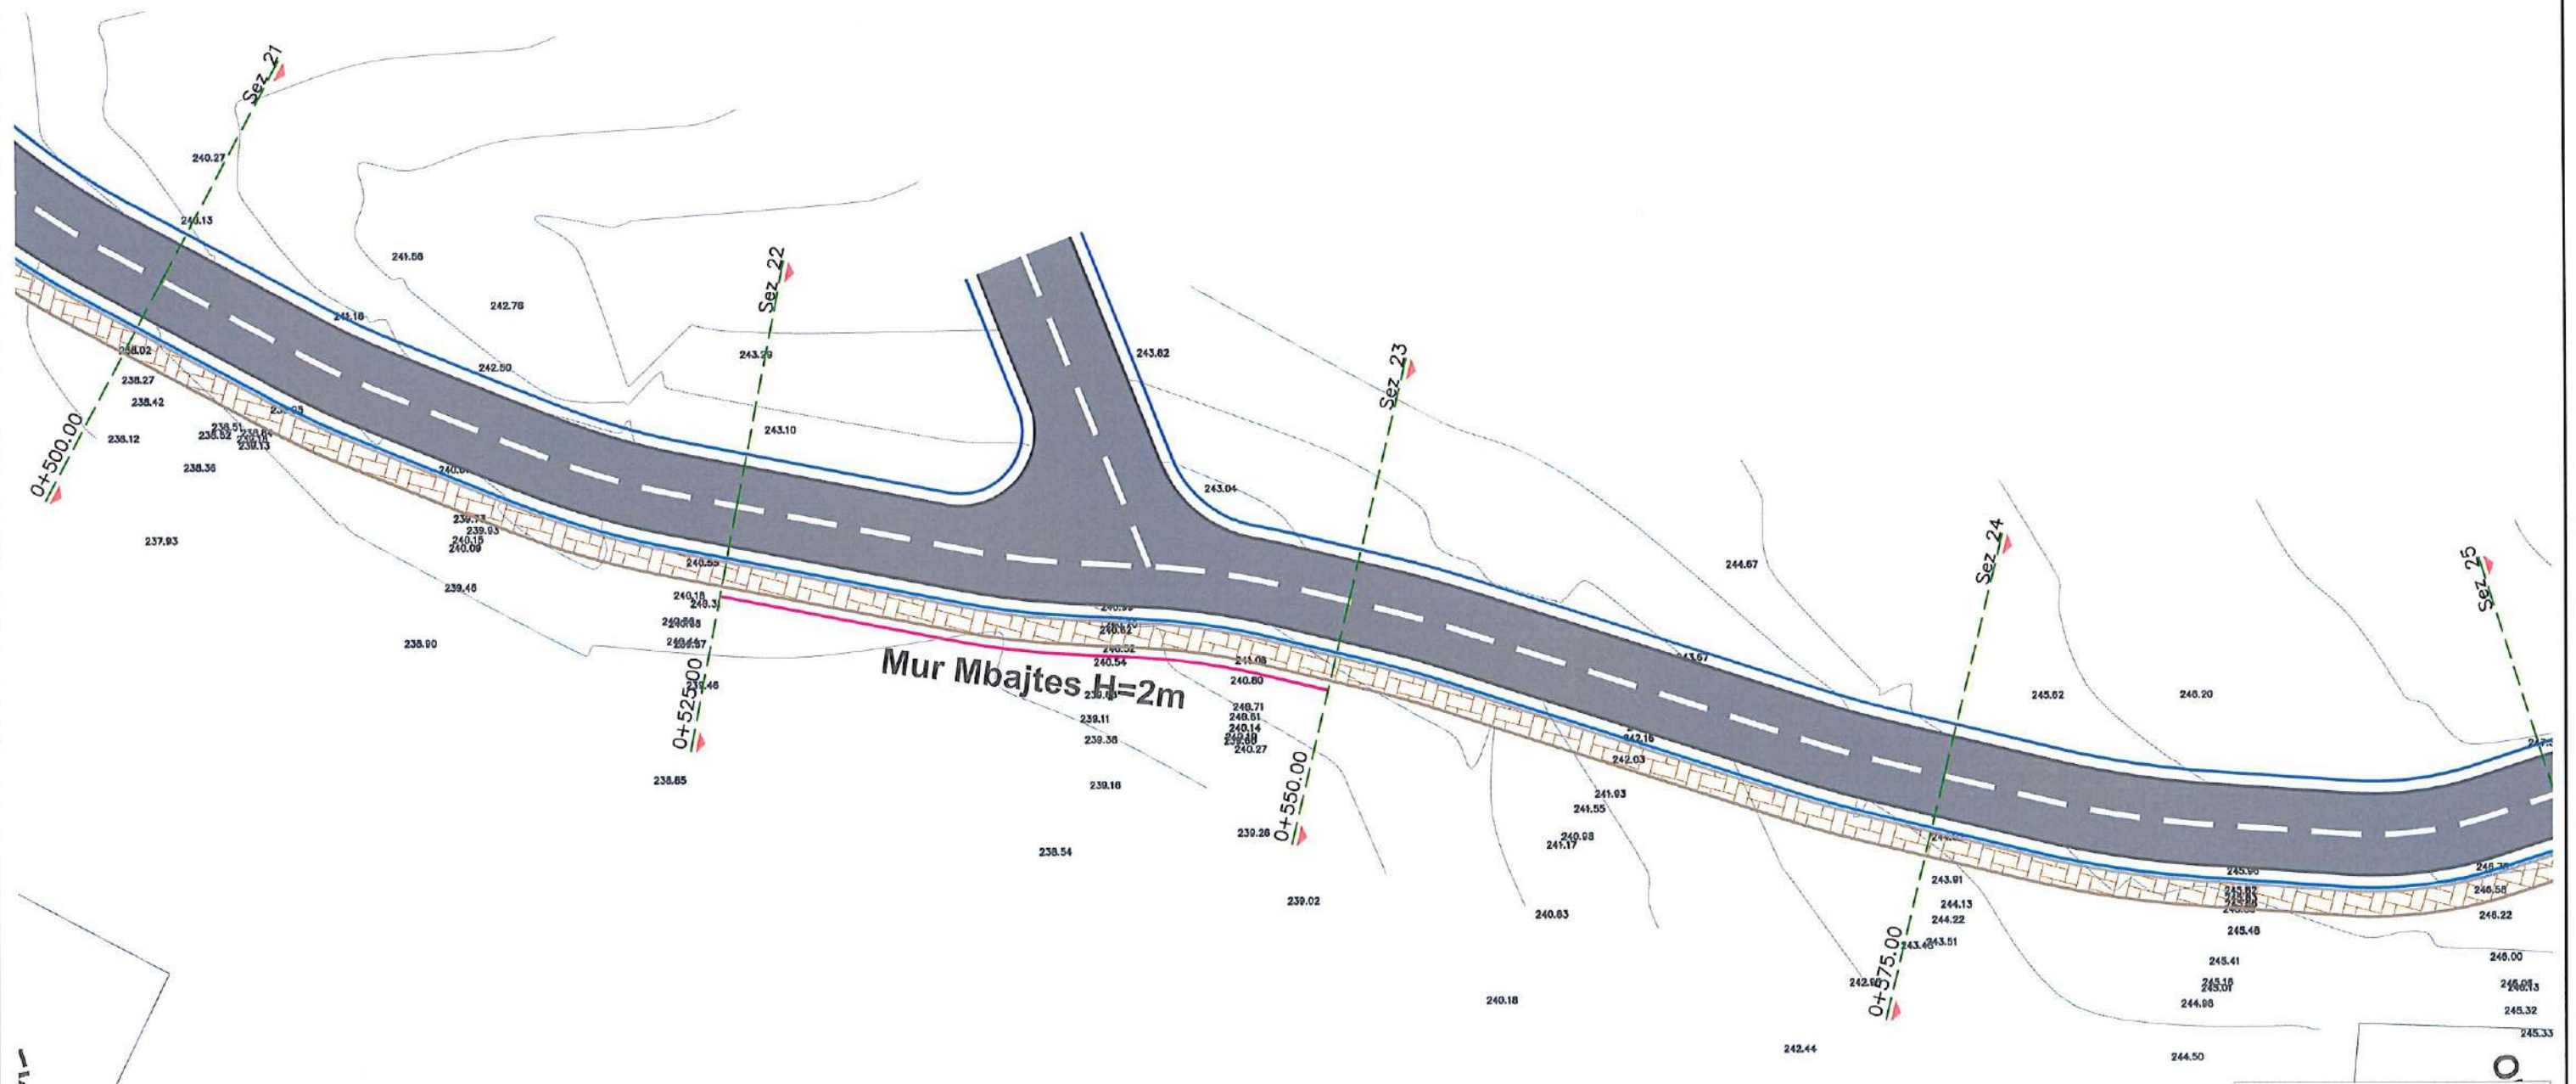

LEGJENDE:

Indeks	Pershkrimi
—	Gjurma e rruges
—	Kunete
—	Bordure
—	Bankine
■	Asfalt
■	Trotuar

AUTORITETI KONTRAKTUES



REPUBLIKA E SHQIPËRIE
BASHKIJA E GRAMSH
KRYETARI
Z. BESION RIAZI



PROJEKTUES

"PROJEKT DALUZ 2019"



Objekti: "Studim Projektim "Rehabilitimi i rrugëve të fshatit Drize"

Faza :Projekt ZBATIM Planimetria e Pergjithshme

SHKALLA

1:250


2025

FLETA

P.T. 07

Format A3

PLANIMETRIA E PERGJITHSHME AKSI 1

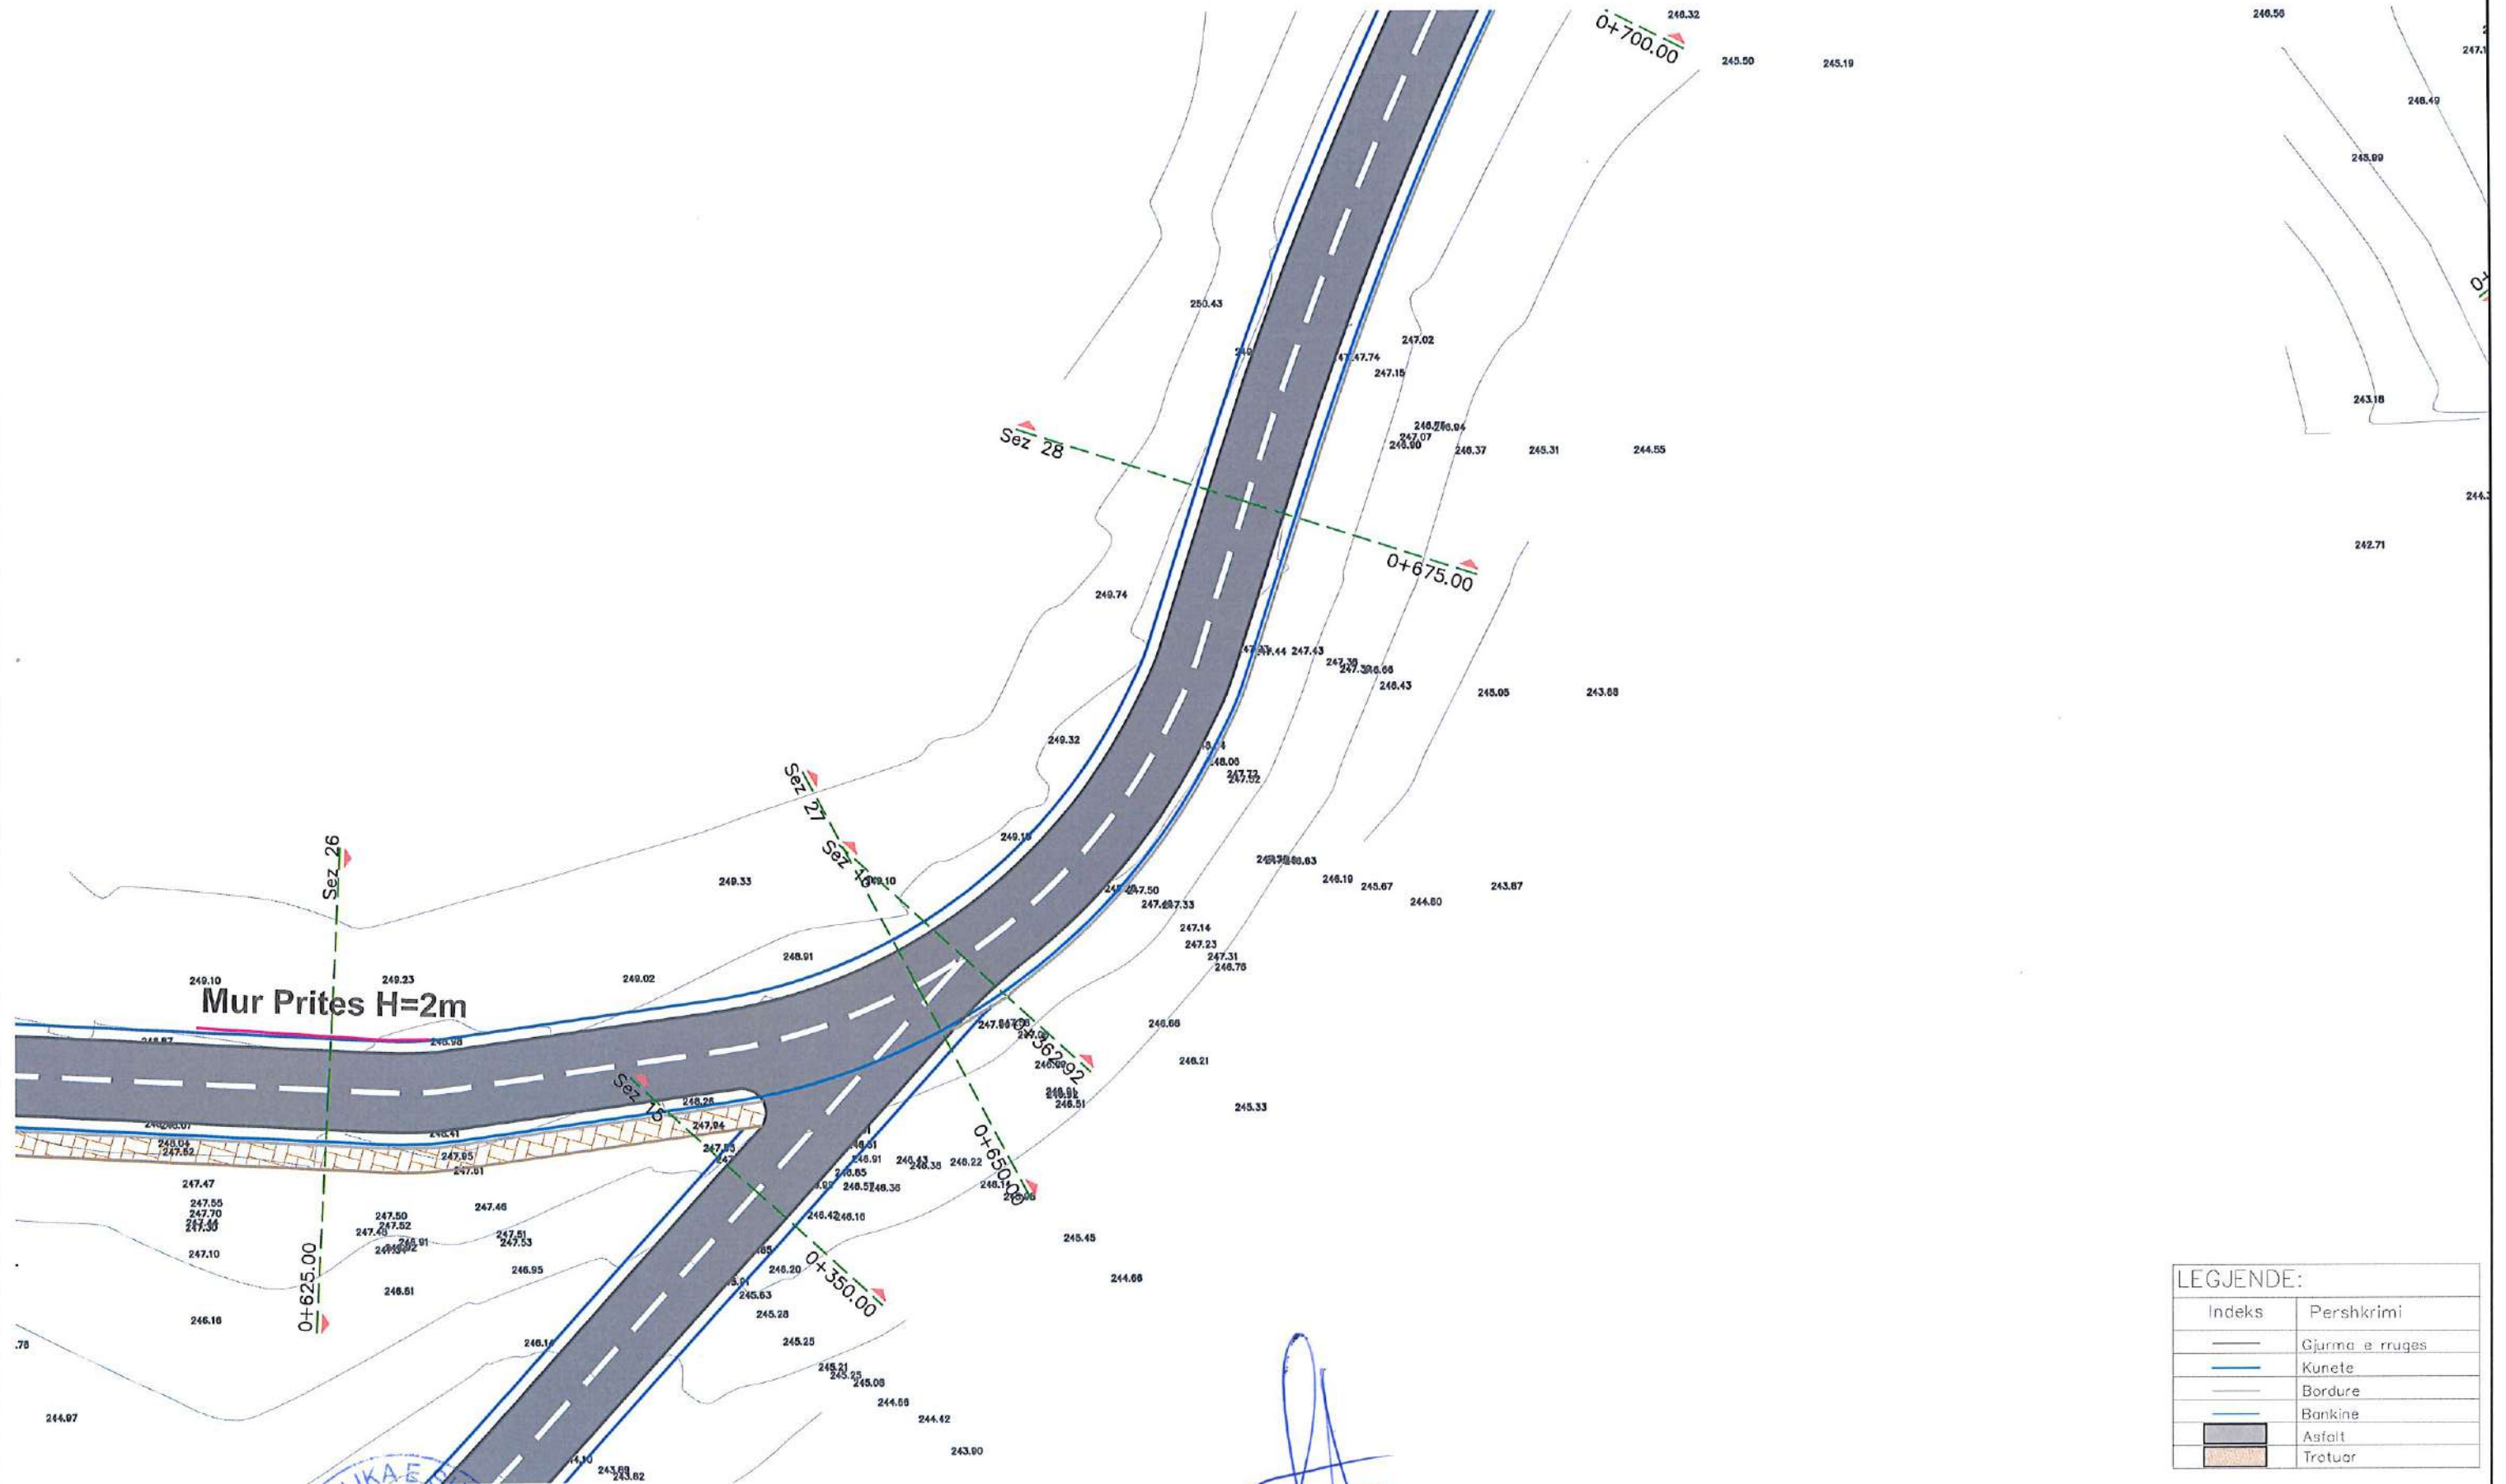

AUTORITETI KONTRAKTUES



REPUBLIKA E SHQIPERISE
BASHKIA GRAMSH
KRYETARI
Z. BESION AJAZI



PROJEKTUES

"PROJEKT DALUZ 2019"



Objekti: **“Studim Projektim “Rehabilitimi i rrugeve te fshatit Drize”**

Faza :Projekt ZBATIM	Planimetria e Pergjithshme
----------------------	----------------------------

SHKALLA

1:250


2025

FLETA

P.T. 08

Format A3

PLANIMETRIA E PERGJITHSHME AKSI 1

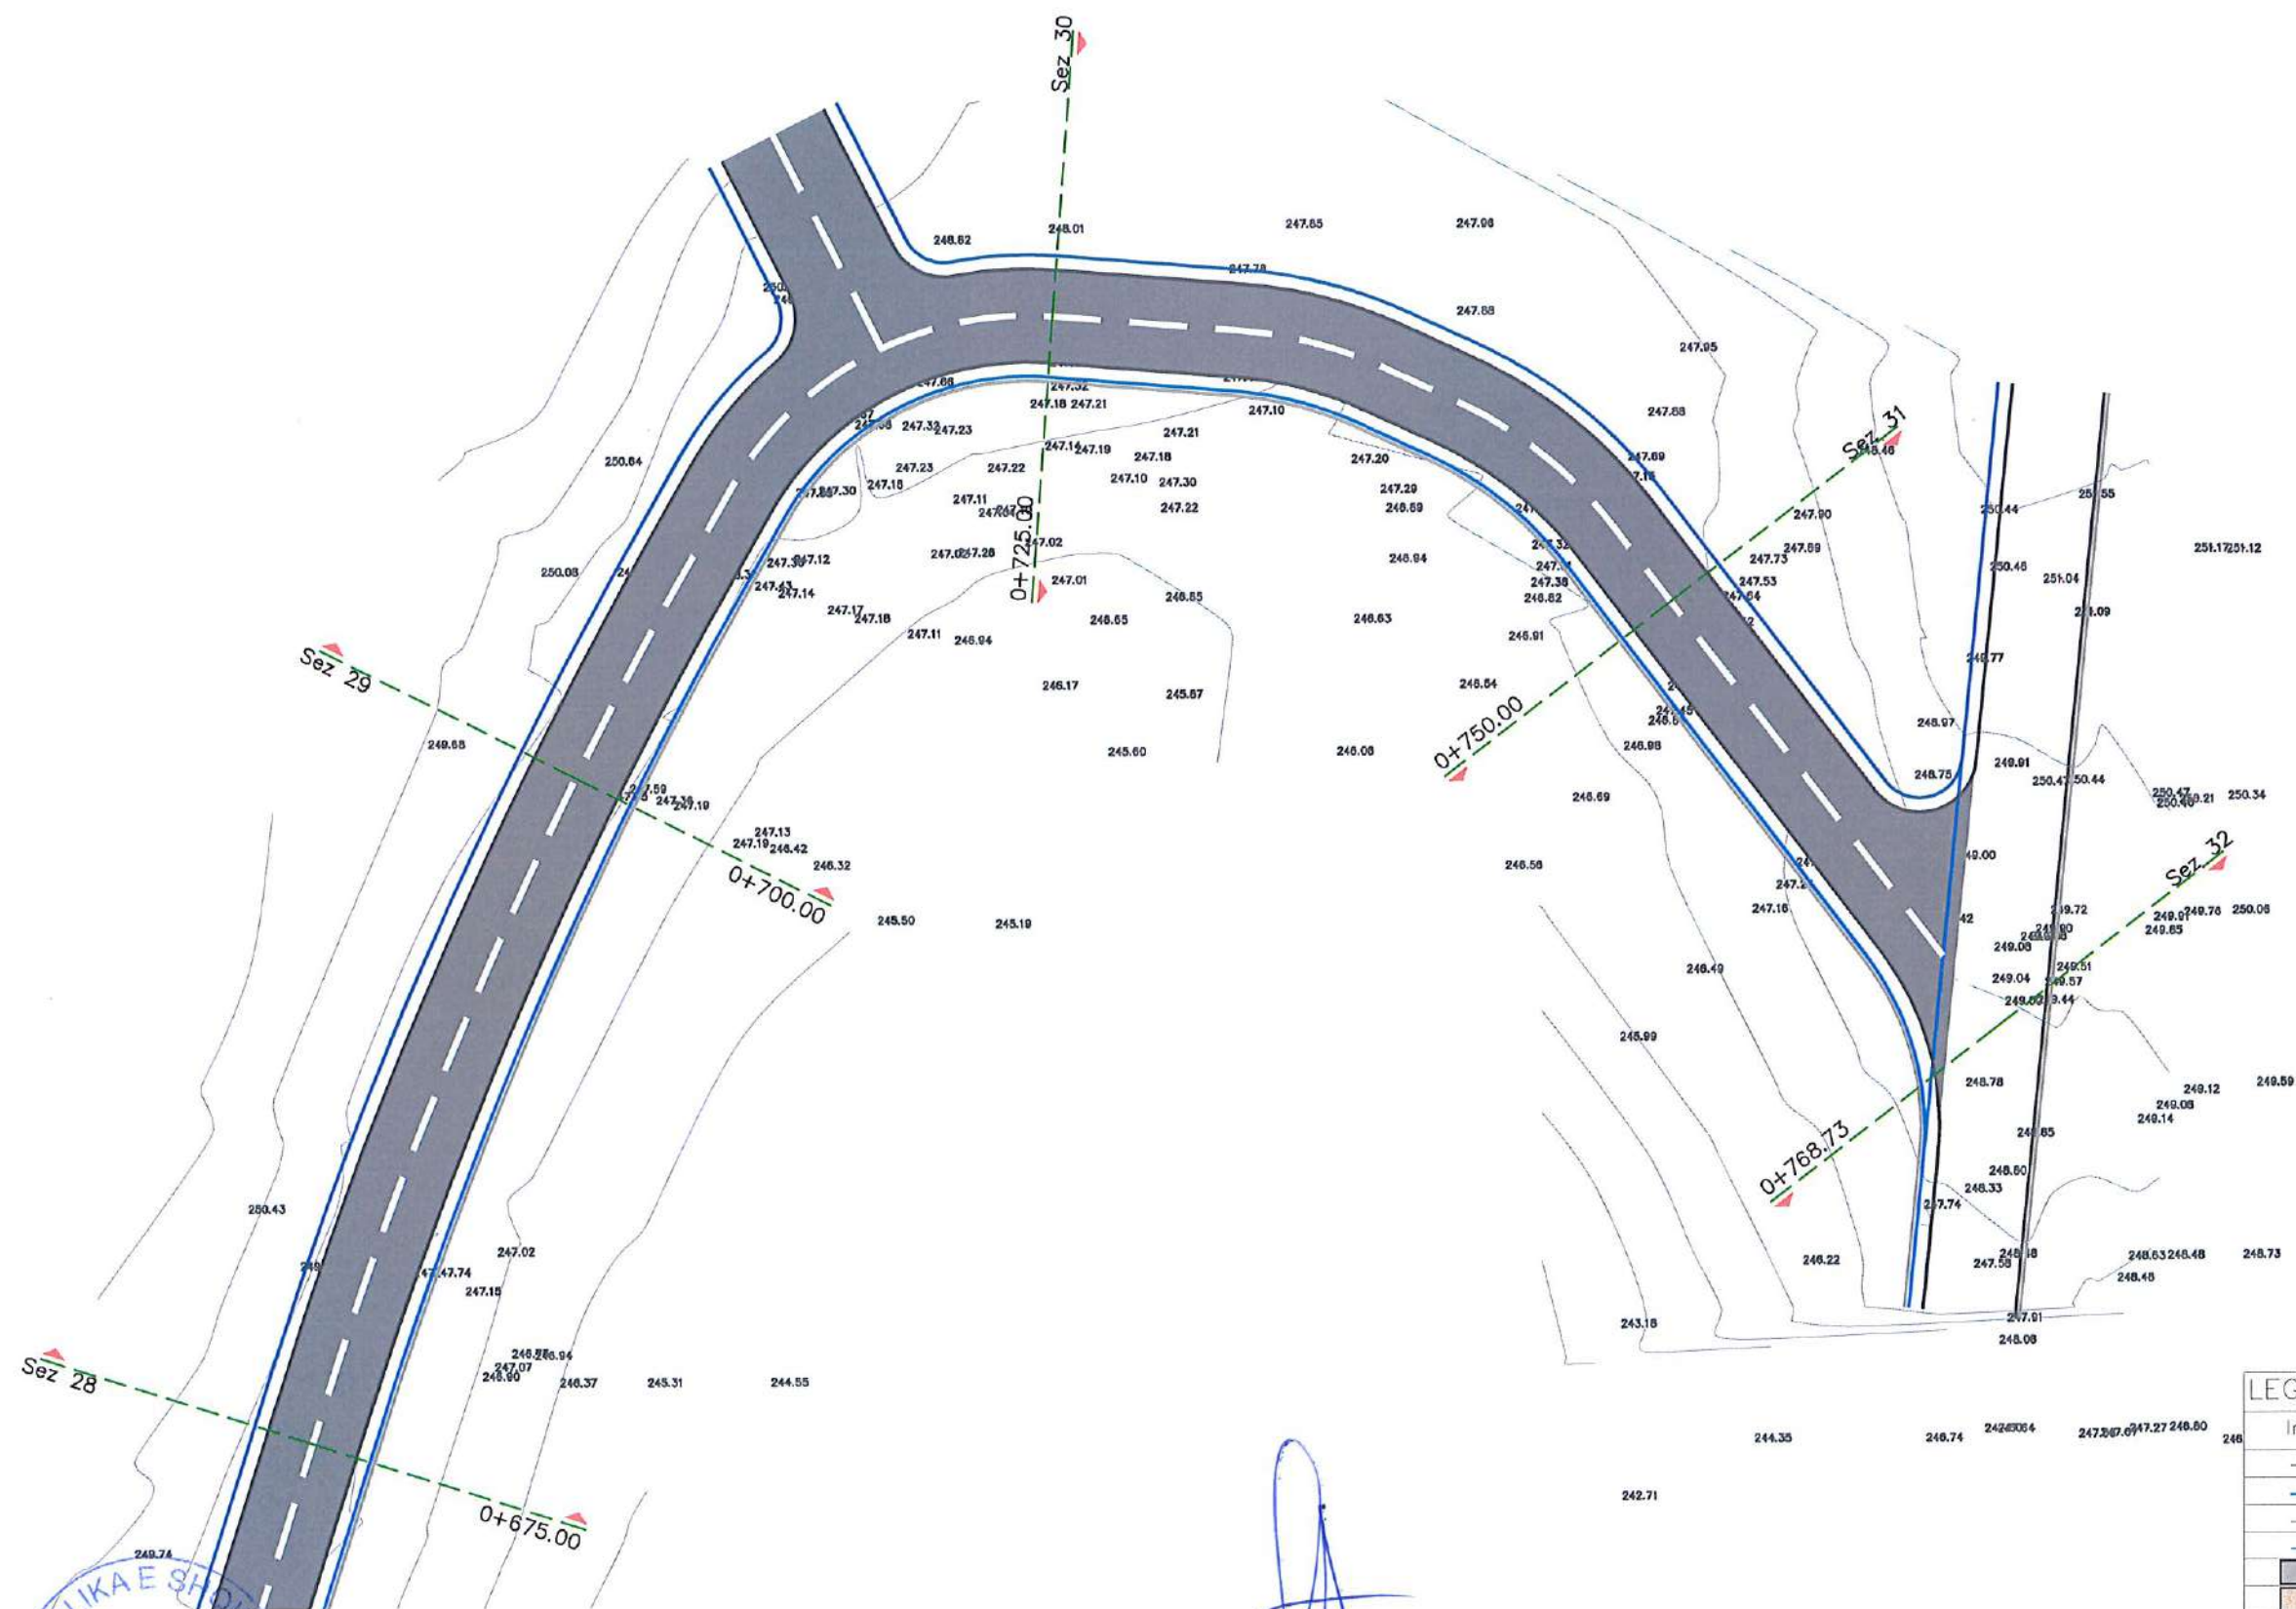

AUTORITETI KONTRAKTUES



REPUBLIKA E SHQIPËRIE
MINISTRI E INFRASTRUKTURËS
DHE TRANSPORTIT
KRYETARI
Z. BESION AJAZI



PROJEKTUES

"PROJEKT DALUZ 2019"



Objekti : "Studim Projektim "Rehabilitimi i rrugëve të fshatit Drize"

Faza :Projekt ZBATIM Planimetria e Pergjithshme

SHKALLA

1:250


2025

FLETA

P.T.09

Format A3


PLANIMETRIA E PERGJITHSHME AKSI 2

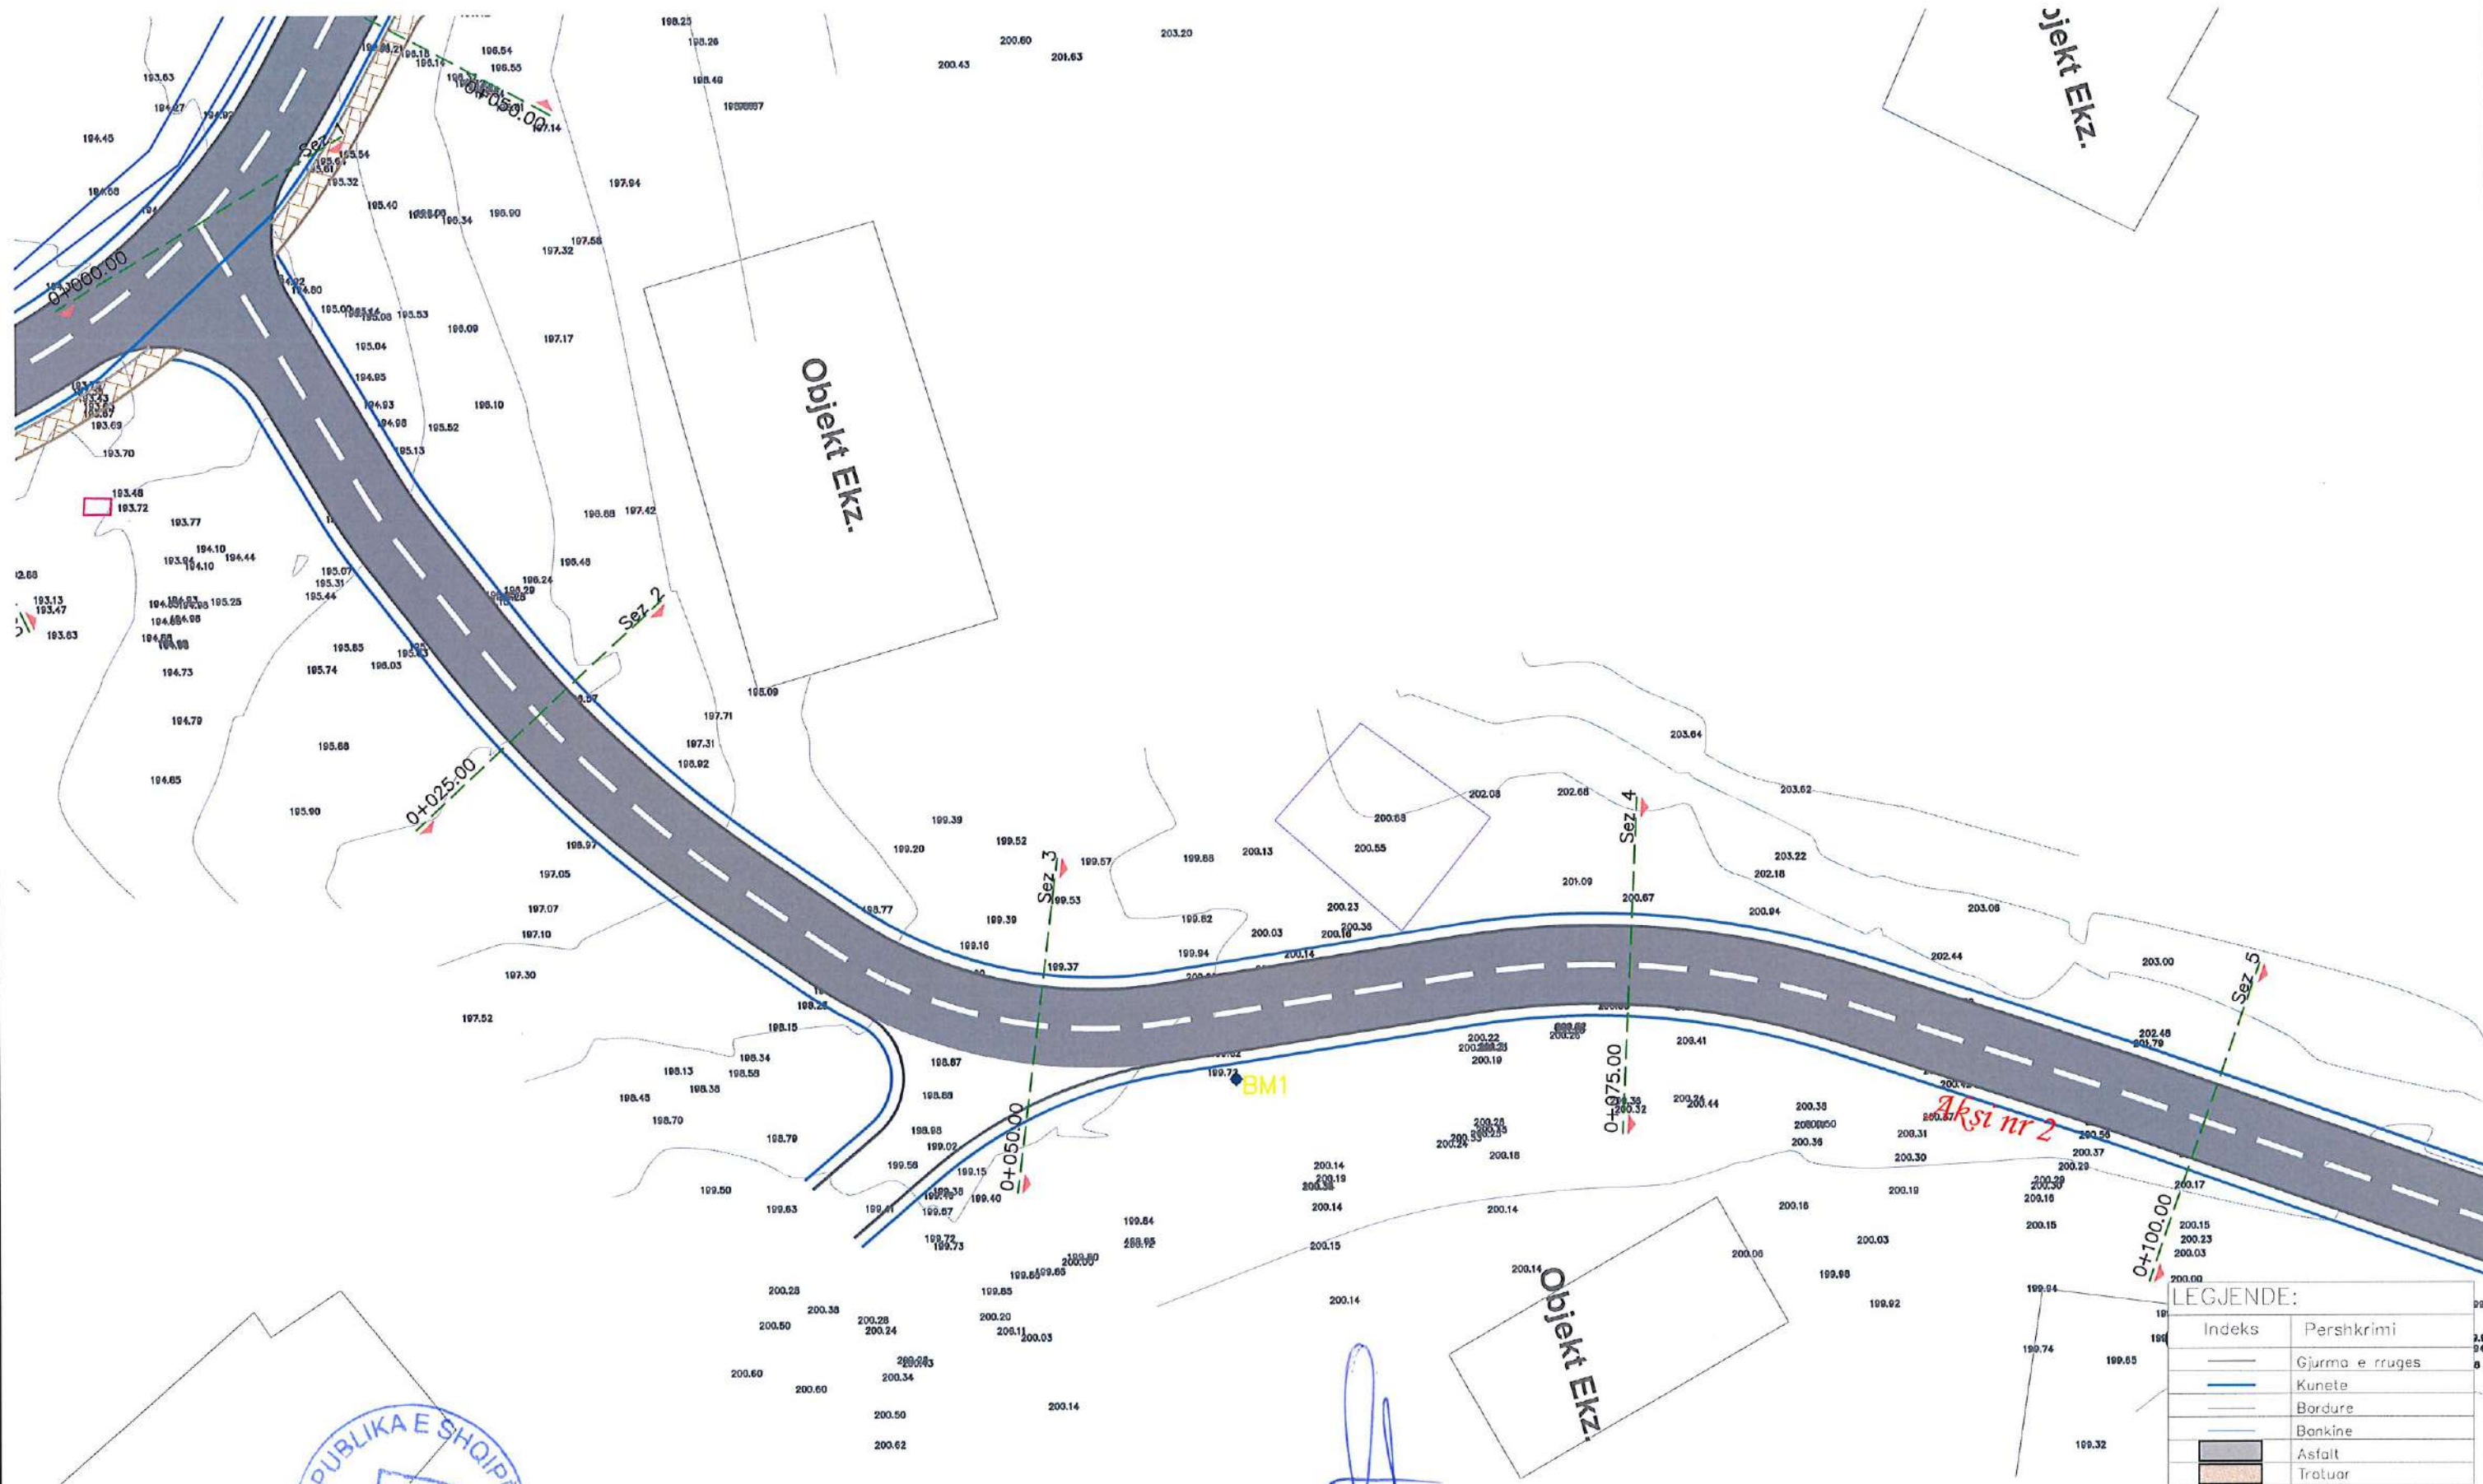

LEGJENDE:

Indeks	Pershkrimi
—	Gjurma e rruges
—	Kunete
—	Bordure
—	Bankine
—	Asfalt
—	Trotuar

PLANIMETRIA E PERGJITHSHME AKSI 2

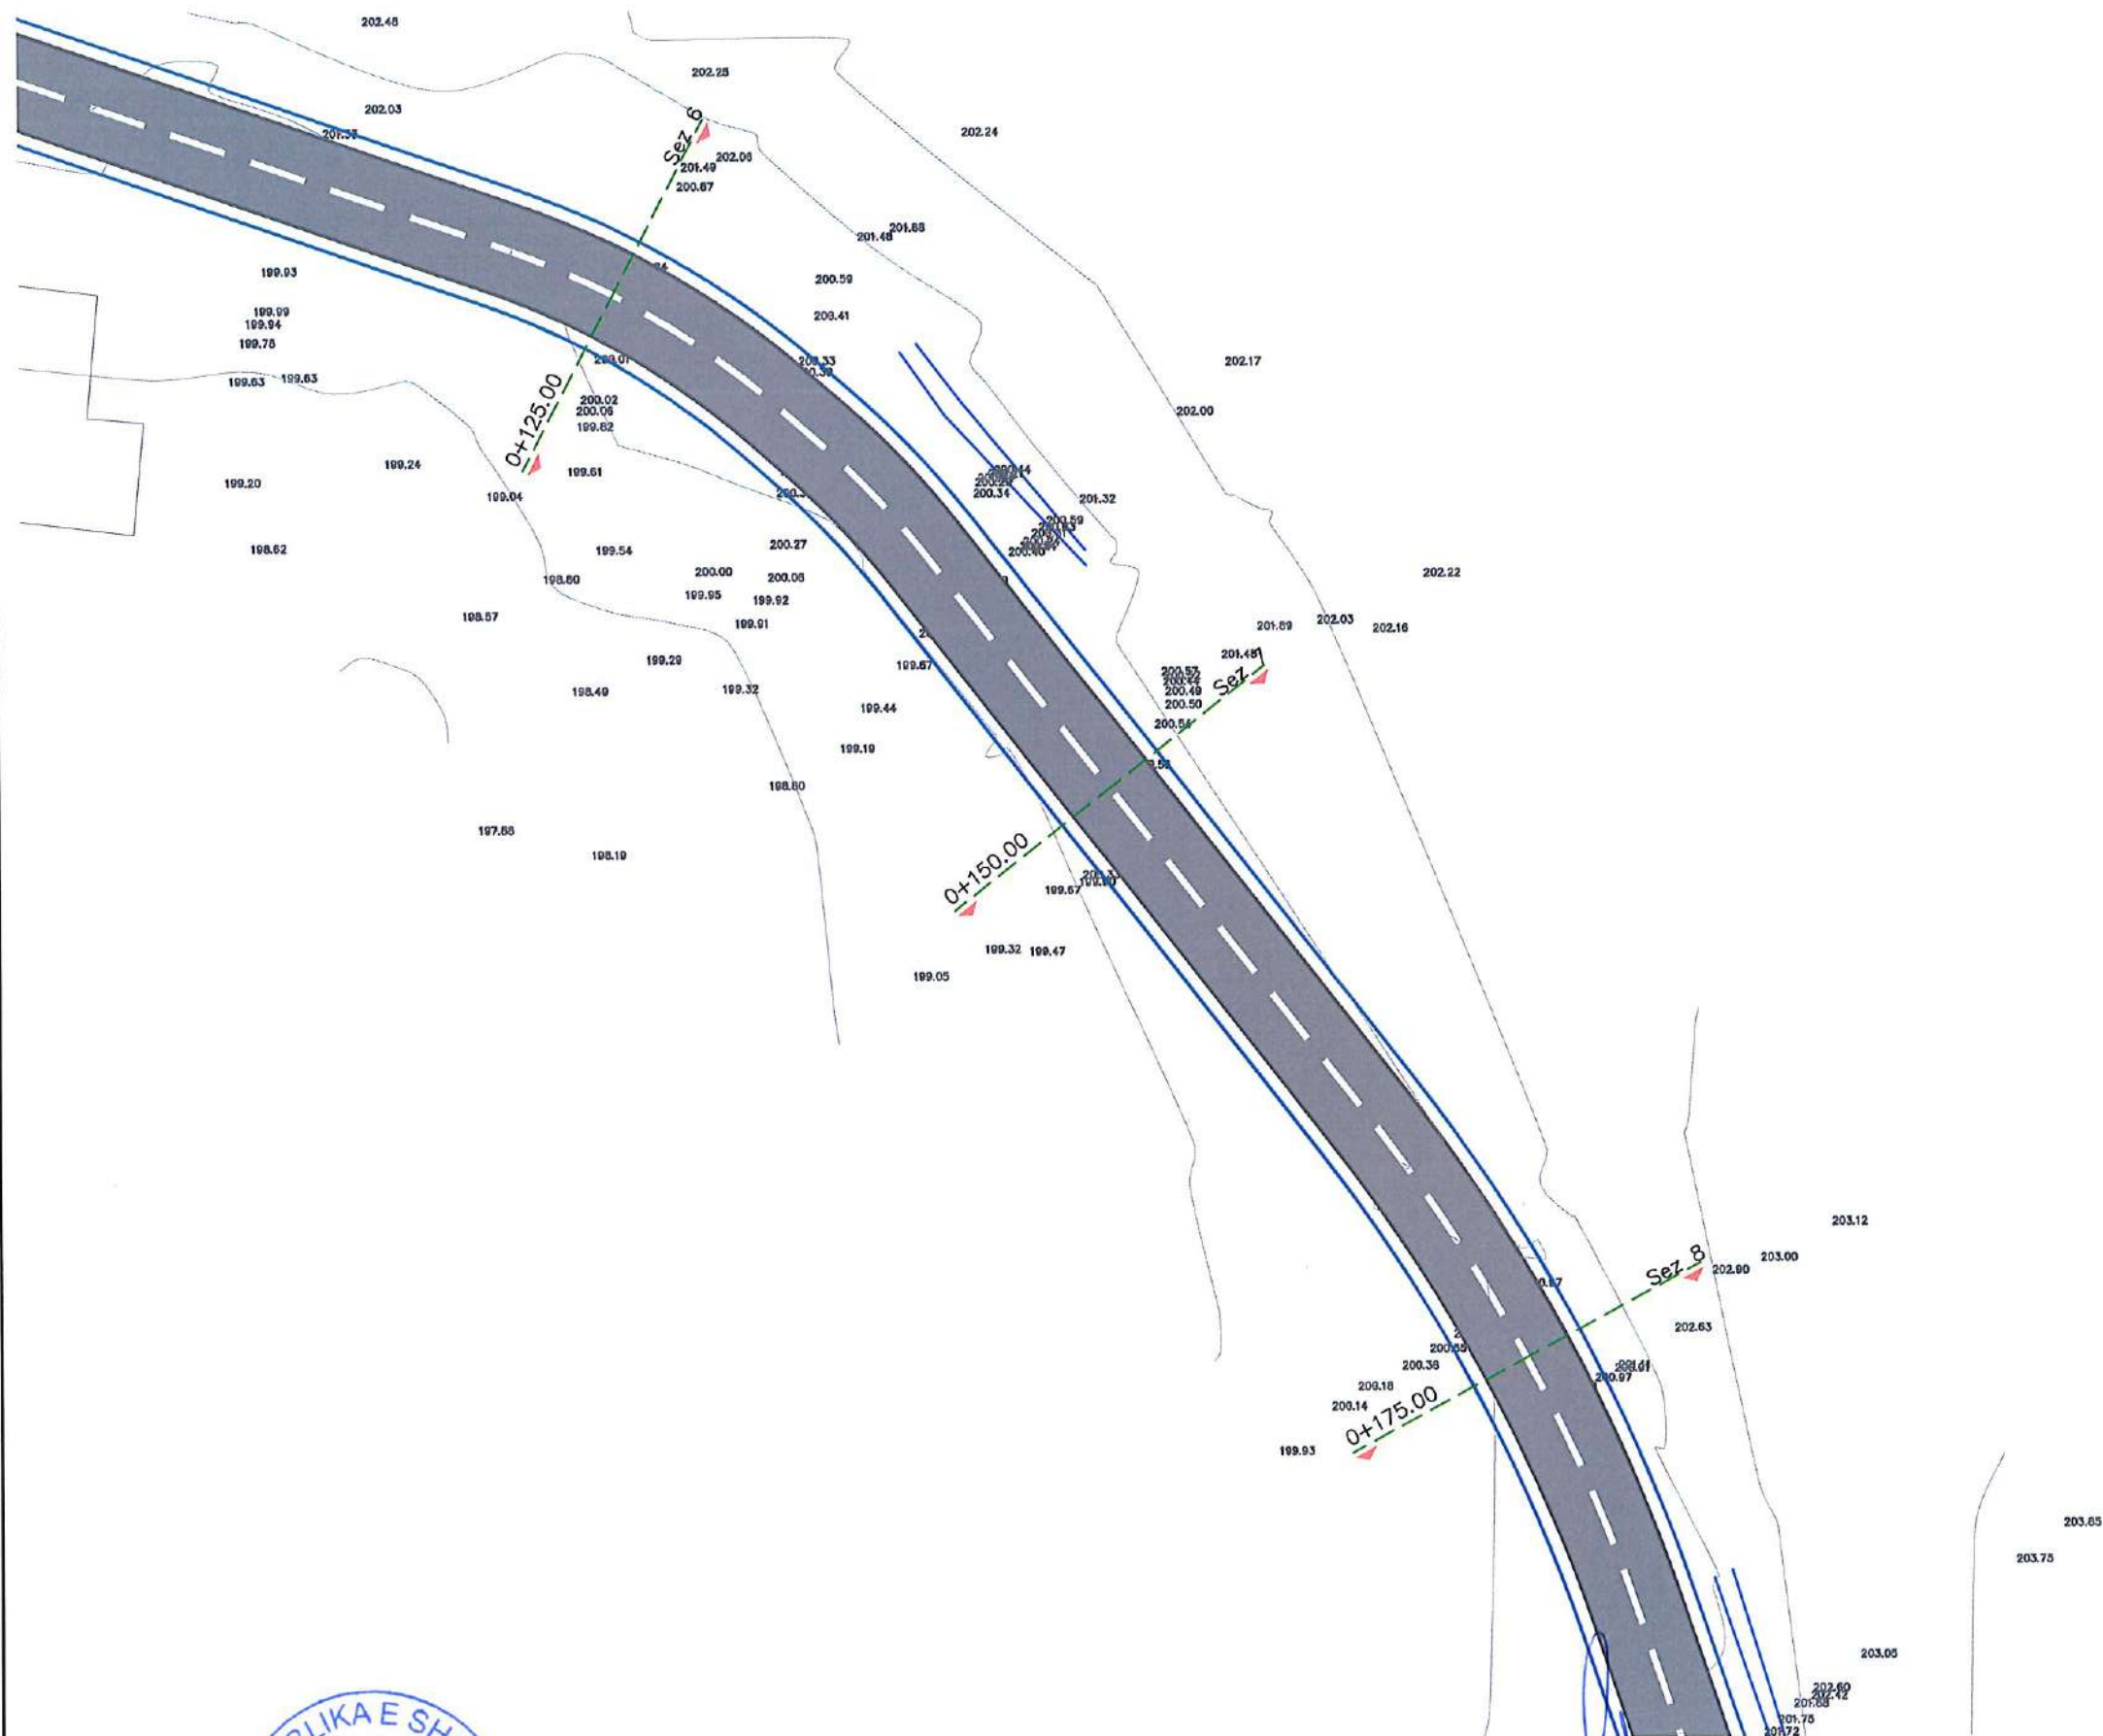

LEGJENDE:	
Indeks	Pershkrimi
—	Gjurma e rruges
—	Kunete
—	Bordure
—	Bankine
■	Asfalt
■	Tratuar

AUTORITETI KONTRAKTUES



REPUBLIKA E SHQIPËRIE
MINISTRI I INFRASTRUKTURËS DHE TRANSPORTIT
Z. BESION AJAZI



PROJEKTUES

"PROJEKT DALUZ 2019"



Objekti : "Studim Projektim "Rehabilitimi i rrugëve të tshatit Drize"

Faza :Projekt ZBATIM Planimetria e Pergjithshme

SHKALLA

1:250


2025

FLETA

P.T. 11

Format A3

PLANIMETRIA E PERGJITHSHME AKSI 2, AKSI 3

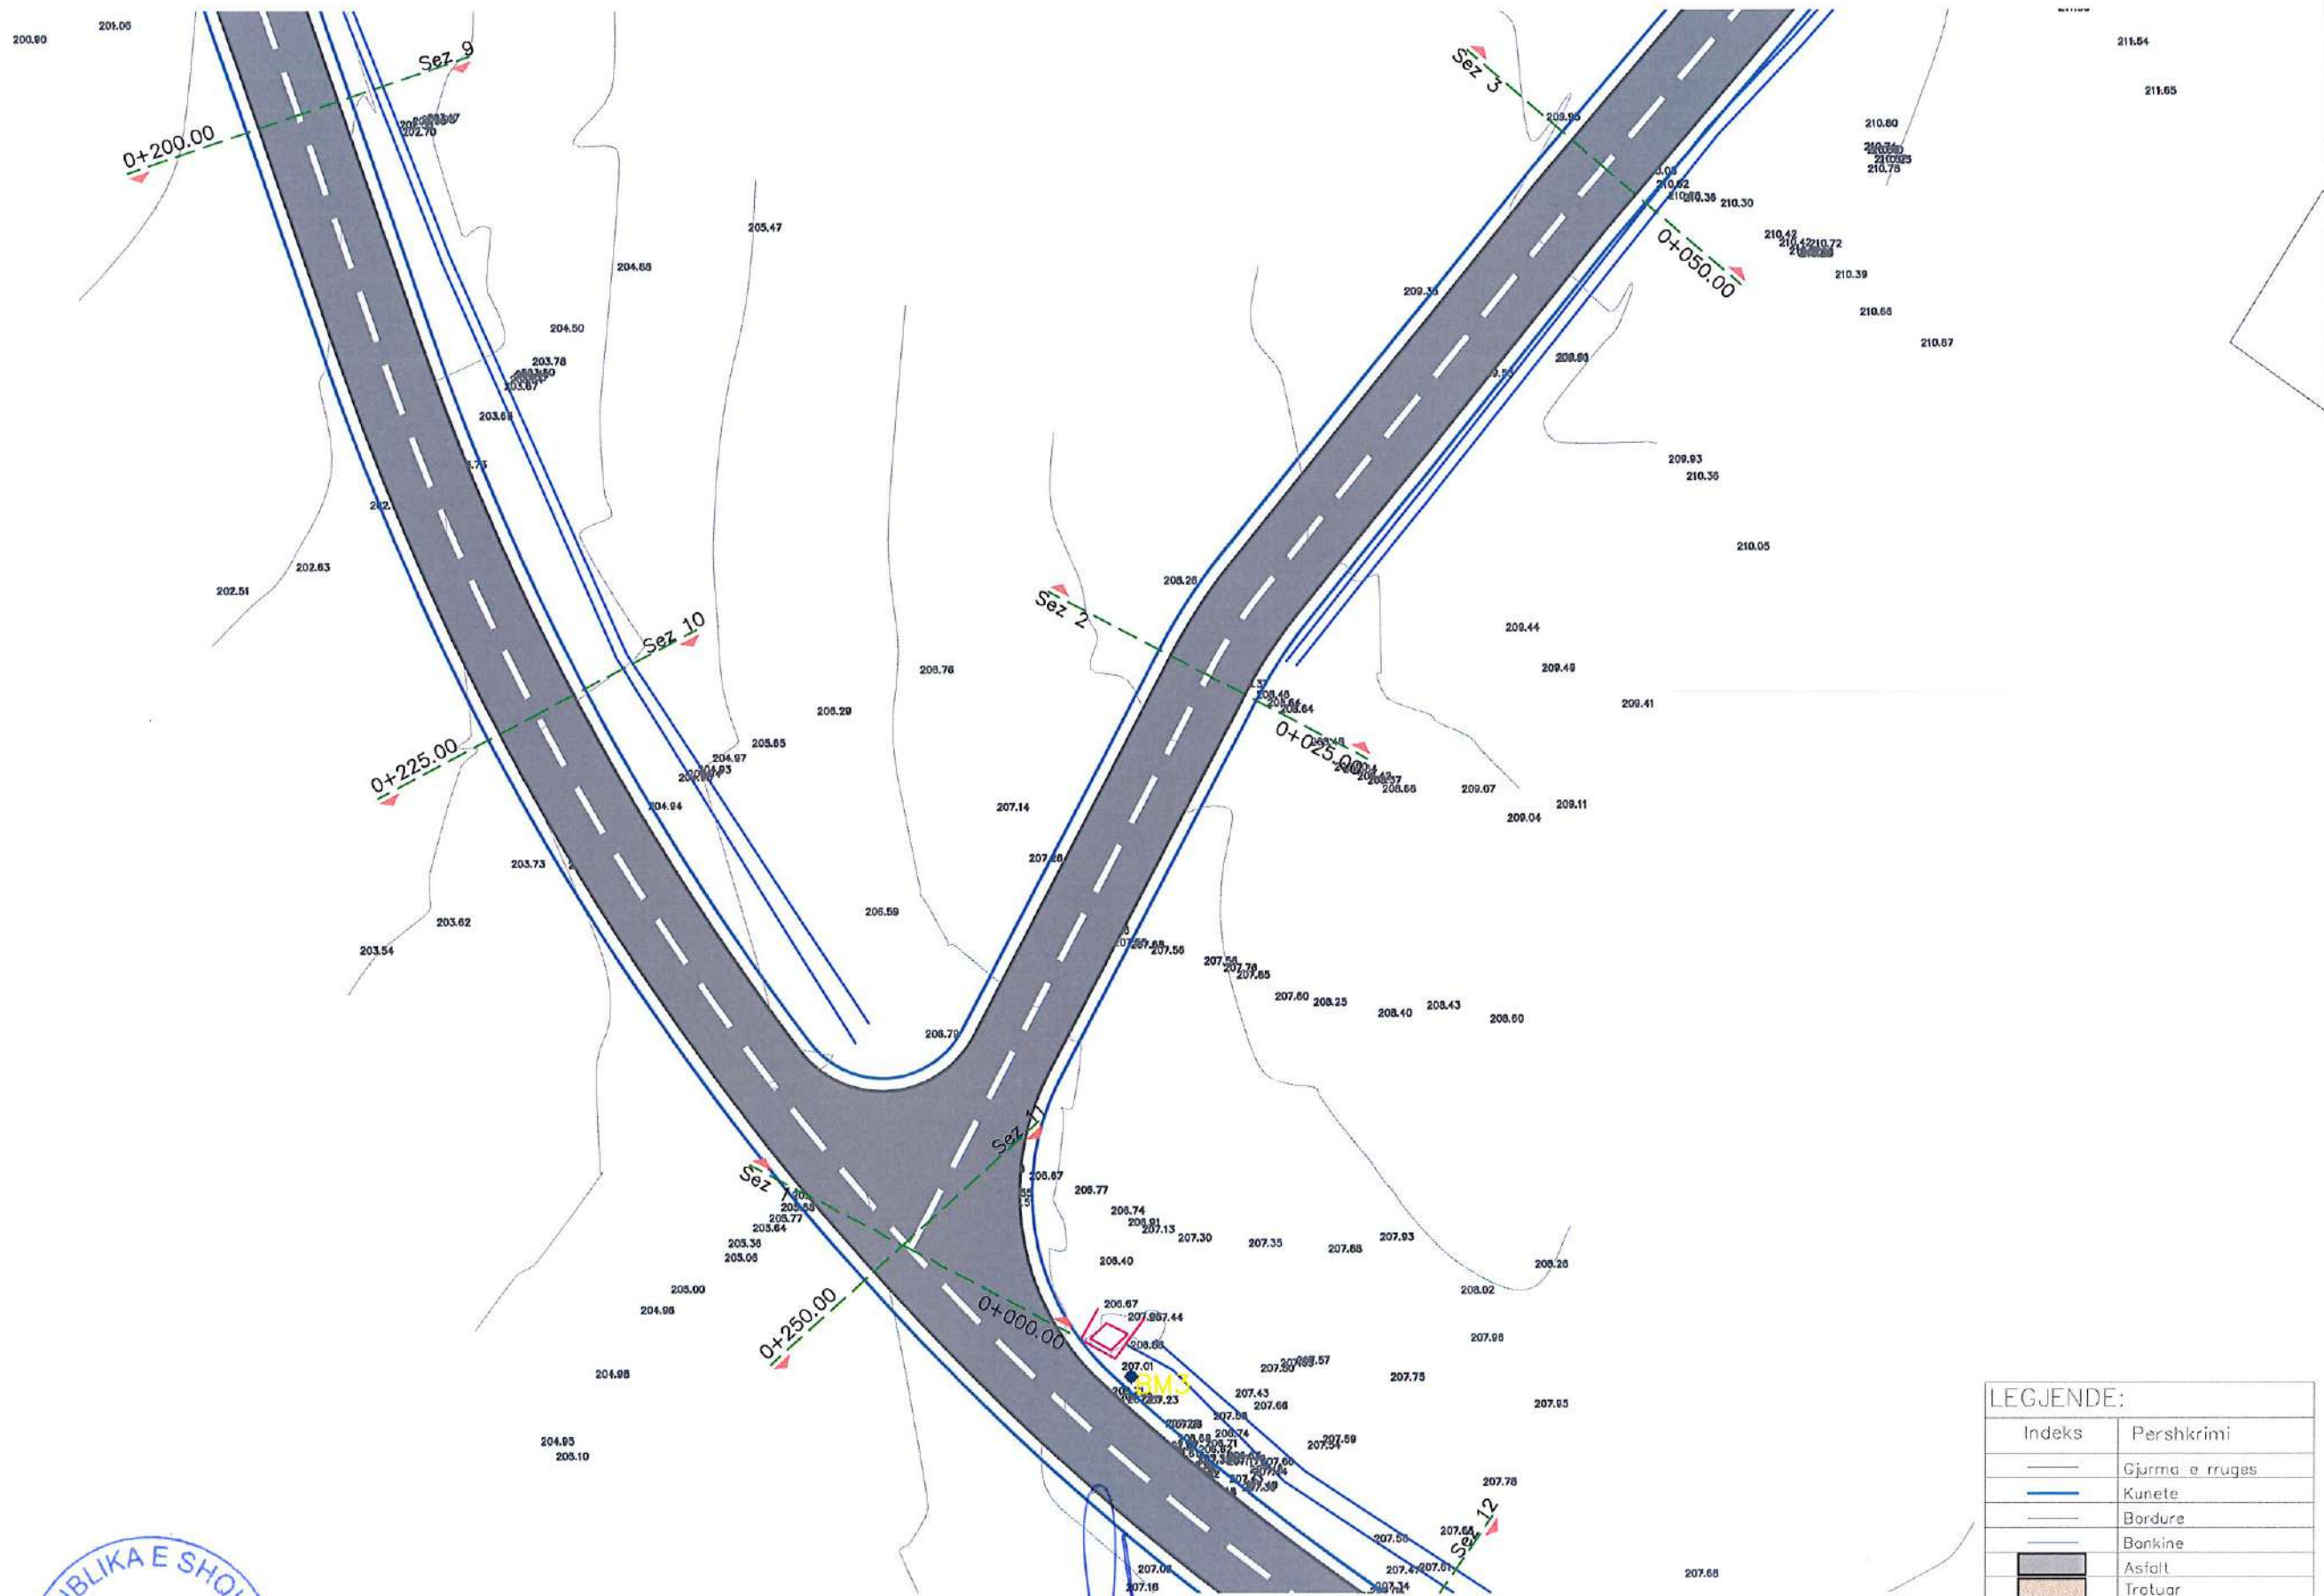

AUTORITETI KONTRAKTUES



REPUBLIKA E SHQIPERISE
BASHKIA GRAMSH
KRYETARI
Z. BESION ALAZI



PROJEKTUES

"PROJEKT DALUZ 2019"



Objekti : "Studim Projektim "Rehabilitimi i rrugëve të fshatit Drize"

Faza :Projekt ZBATIM Planimetria e Pergjithshme

SHKALLA

1:250


2025

FLETA

P.T.12

Format A3

PLANIMETRIA E PERGJITHSHME AKSI 2, AKSI 9

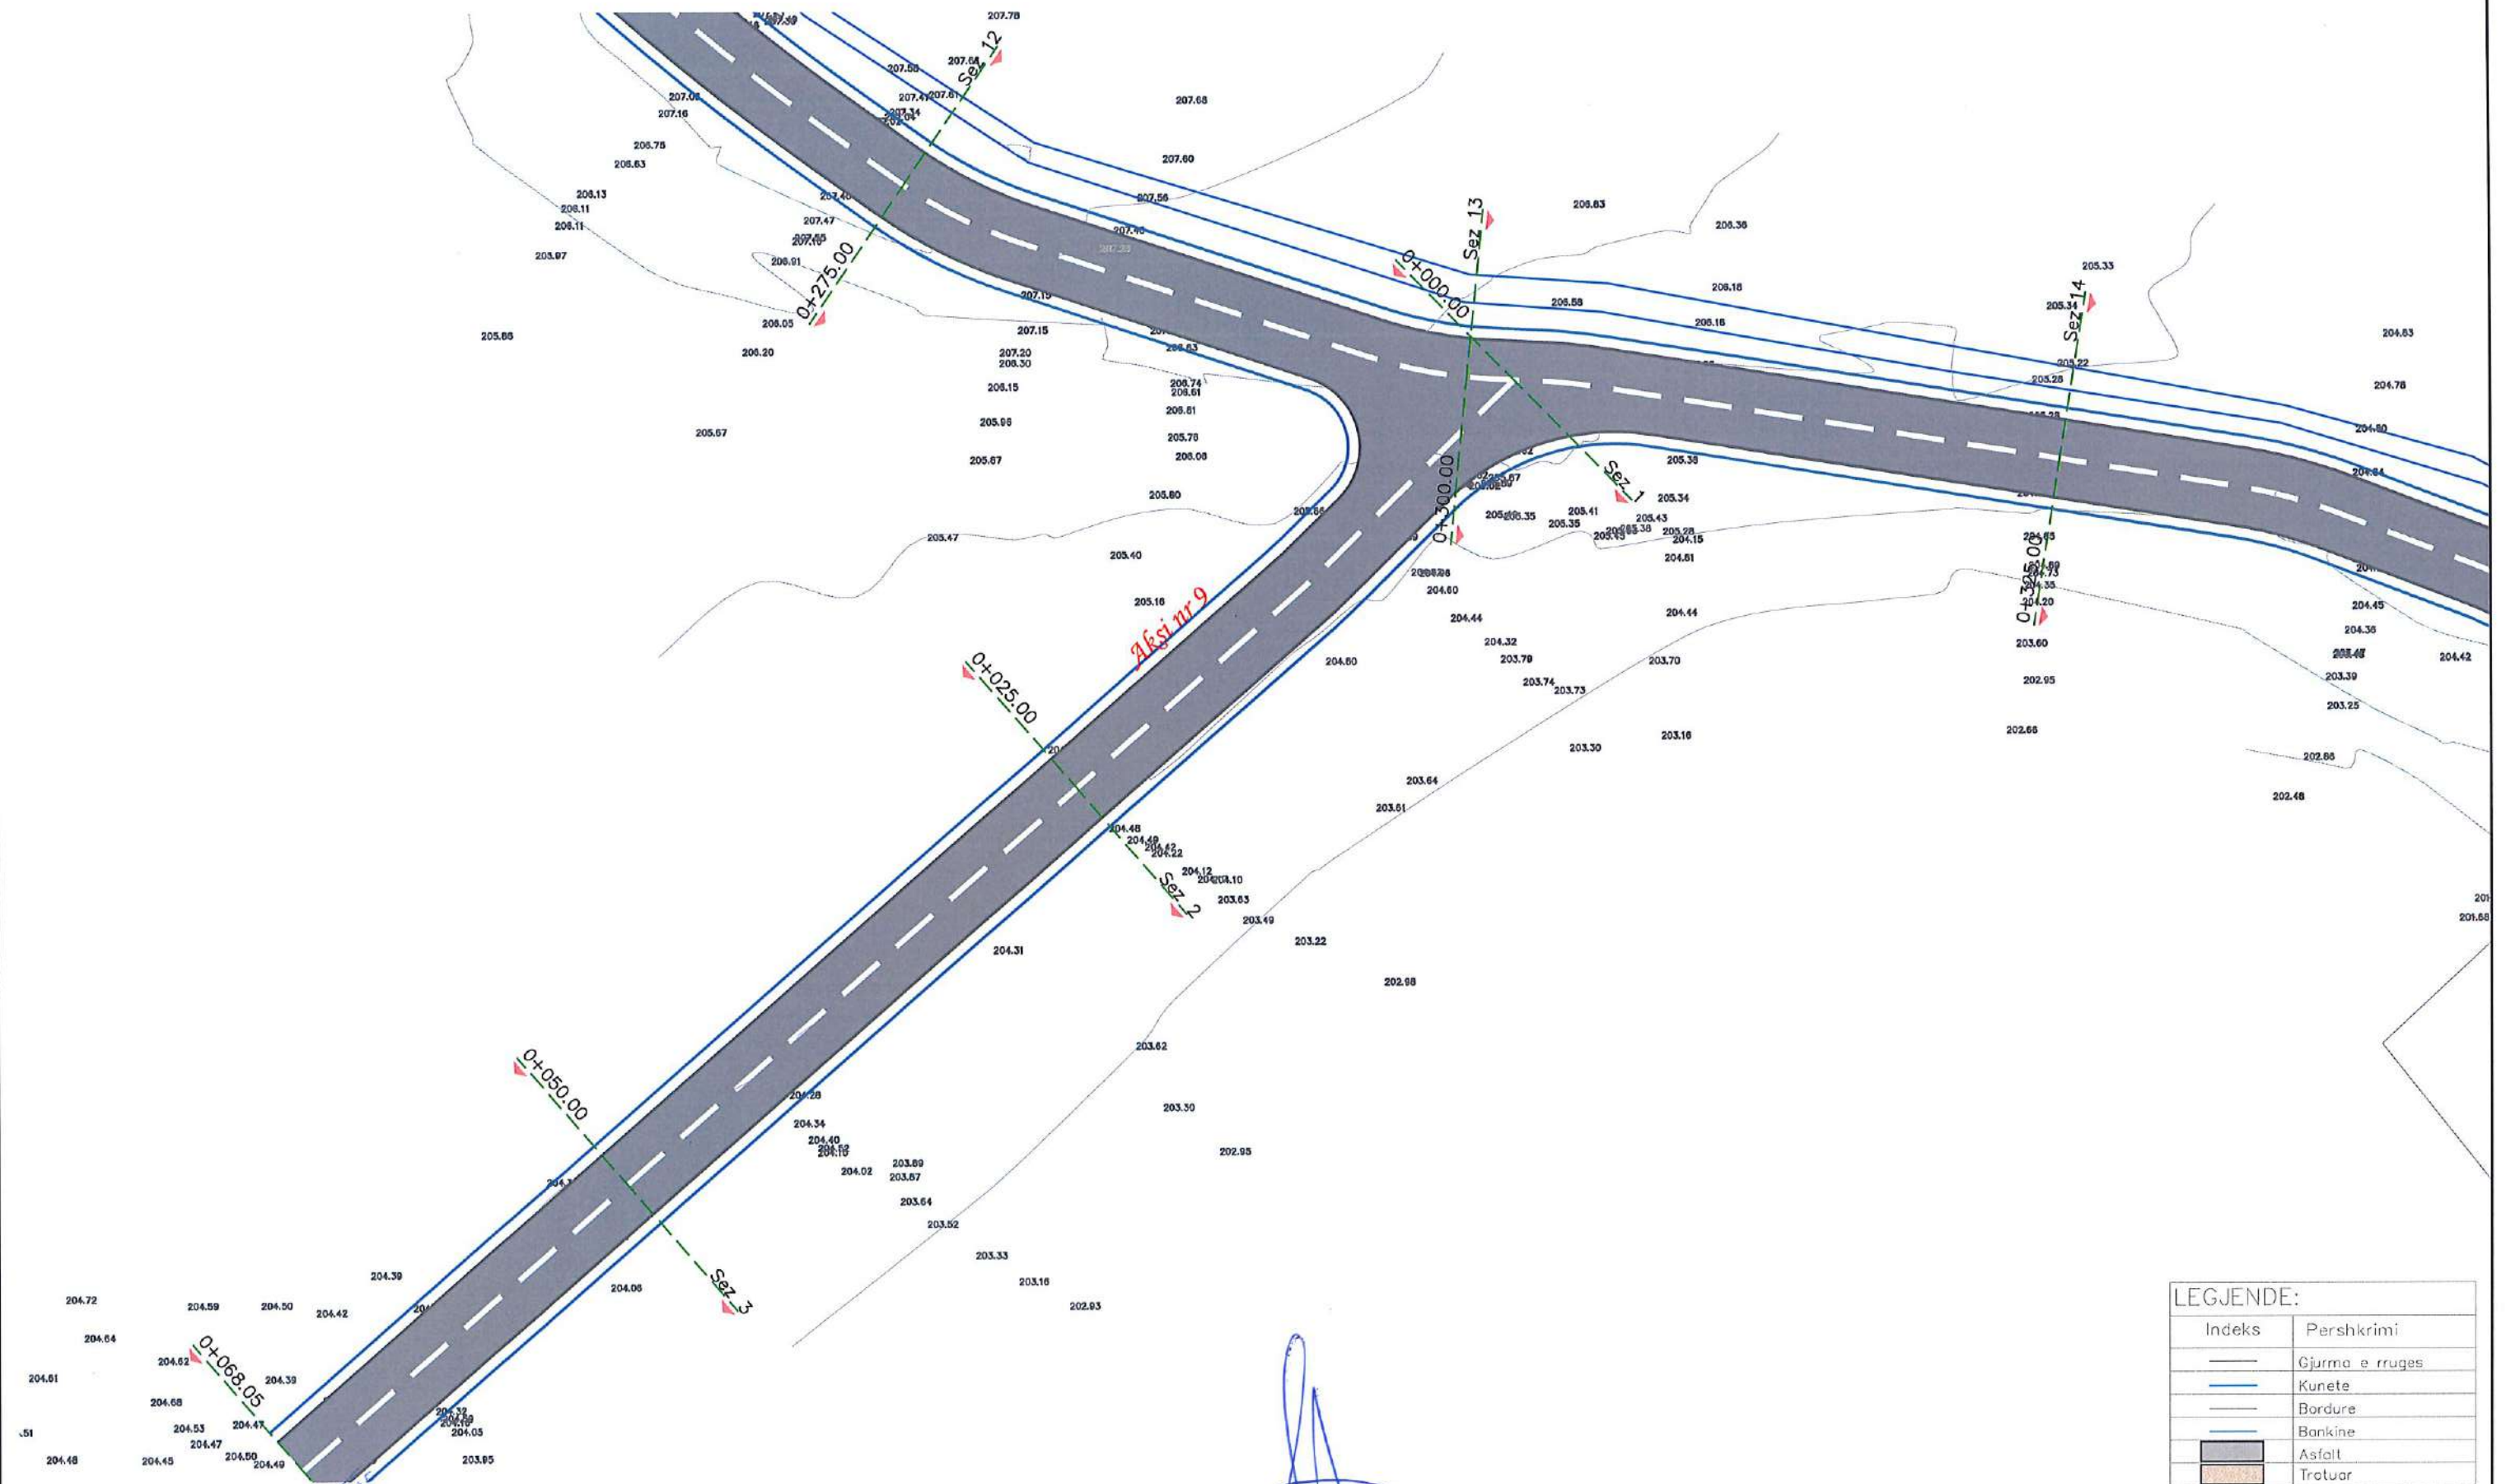

LEGJENDE:	
Indeks	Pershkrimi
—	Gjurma e rruges
—	Kunete
—	Bordure
—	Bankine
■	Asfalt
■	Trotuar

AUTORITETI KONTRAKTUES



REPUBLIKA E SHQIPERISE
BASHKRIA GRAMSH
KRYETARI
Z. BESION AJAZI



PROJEKTUES

"PROJEKT DALUZ 2019"



Objekti : "Studim Projektim "Rehabilitimi i rrugëve të fshatit Drize"

Faza :Projekt ZBATIM Planimetria e Pergjithshme

SHKALLA

1:250

2025

FLETA

P.T. **13**

Format A3

PLANIMETRIA E PERGJITHSHME AKSI 2



Indeks	Pershkrimi
—	Gjurma e rruges
—	Kufite
—	Bordure
—	Bankine
—	Asfalt
—	Trotuar

AUTORITETI KONTRAKTUES



REPUBLIKA E SHQIPERISE
BASHKIA GRAMSH
KRYETARI
Z. BESION AJAZI



PROJEKTUES

"PROJEKT DALUZ 2019"



Objekti: "Studim Projektim "Rehabilitimi i rrugëve të fshatit Drize"

Faza :Projekt ZBATIM Planimetria e Pergjithshme

SHKALLA

1:250


2025

FLETA

P.T. 14

Format A3

PLANIMETRIA E PERGJITHSHME AKSI 3

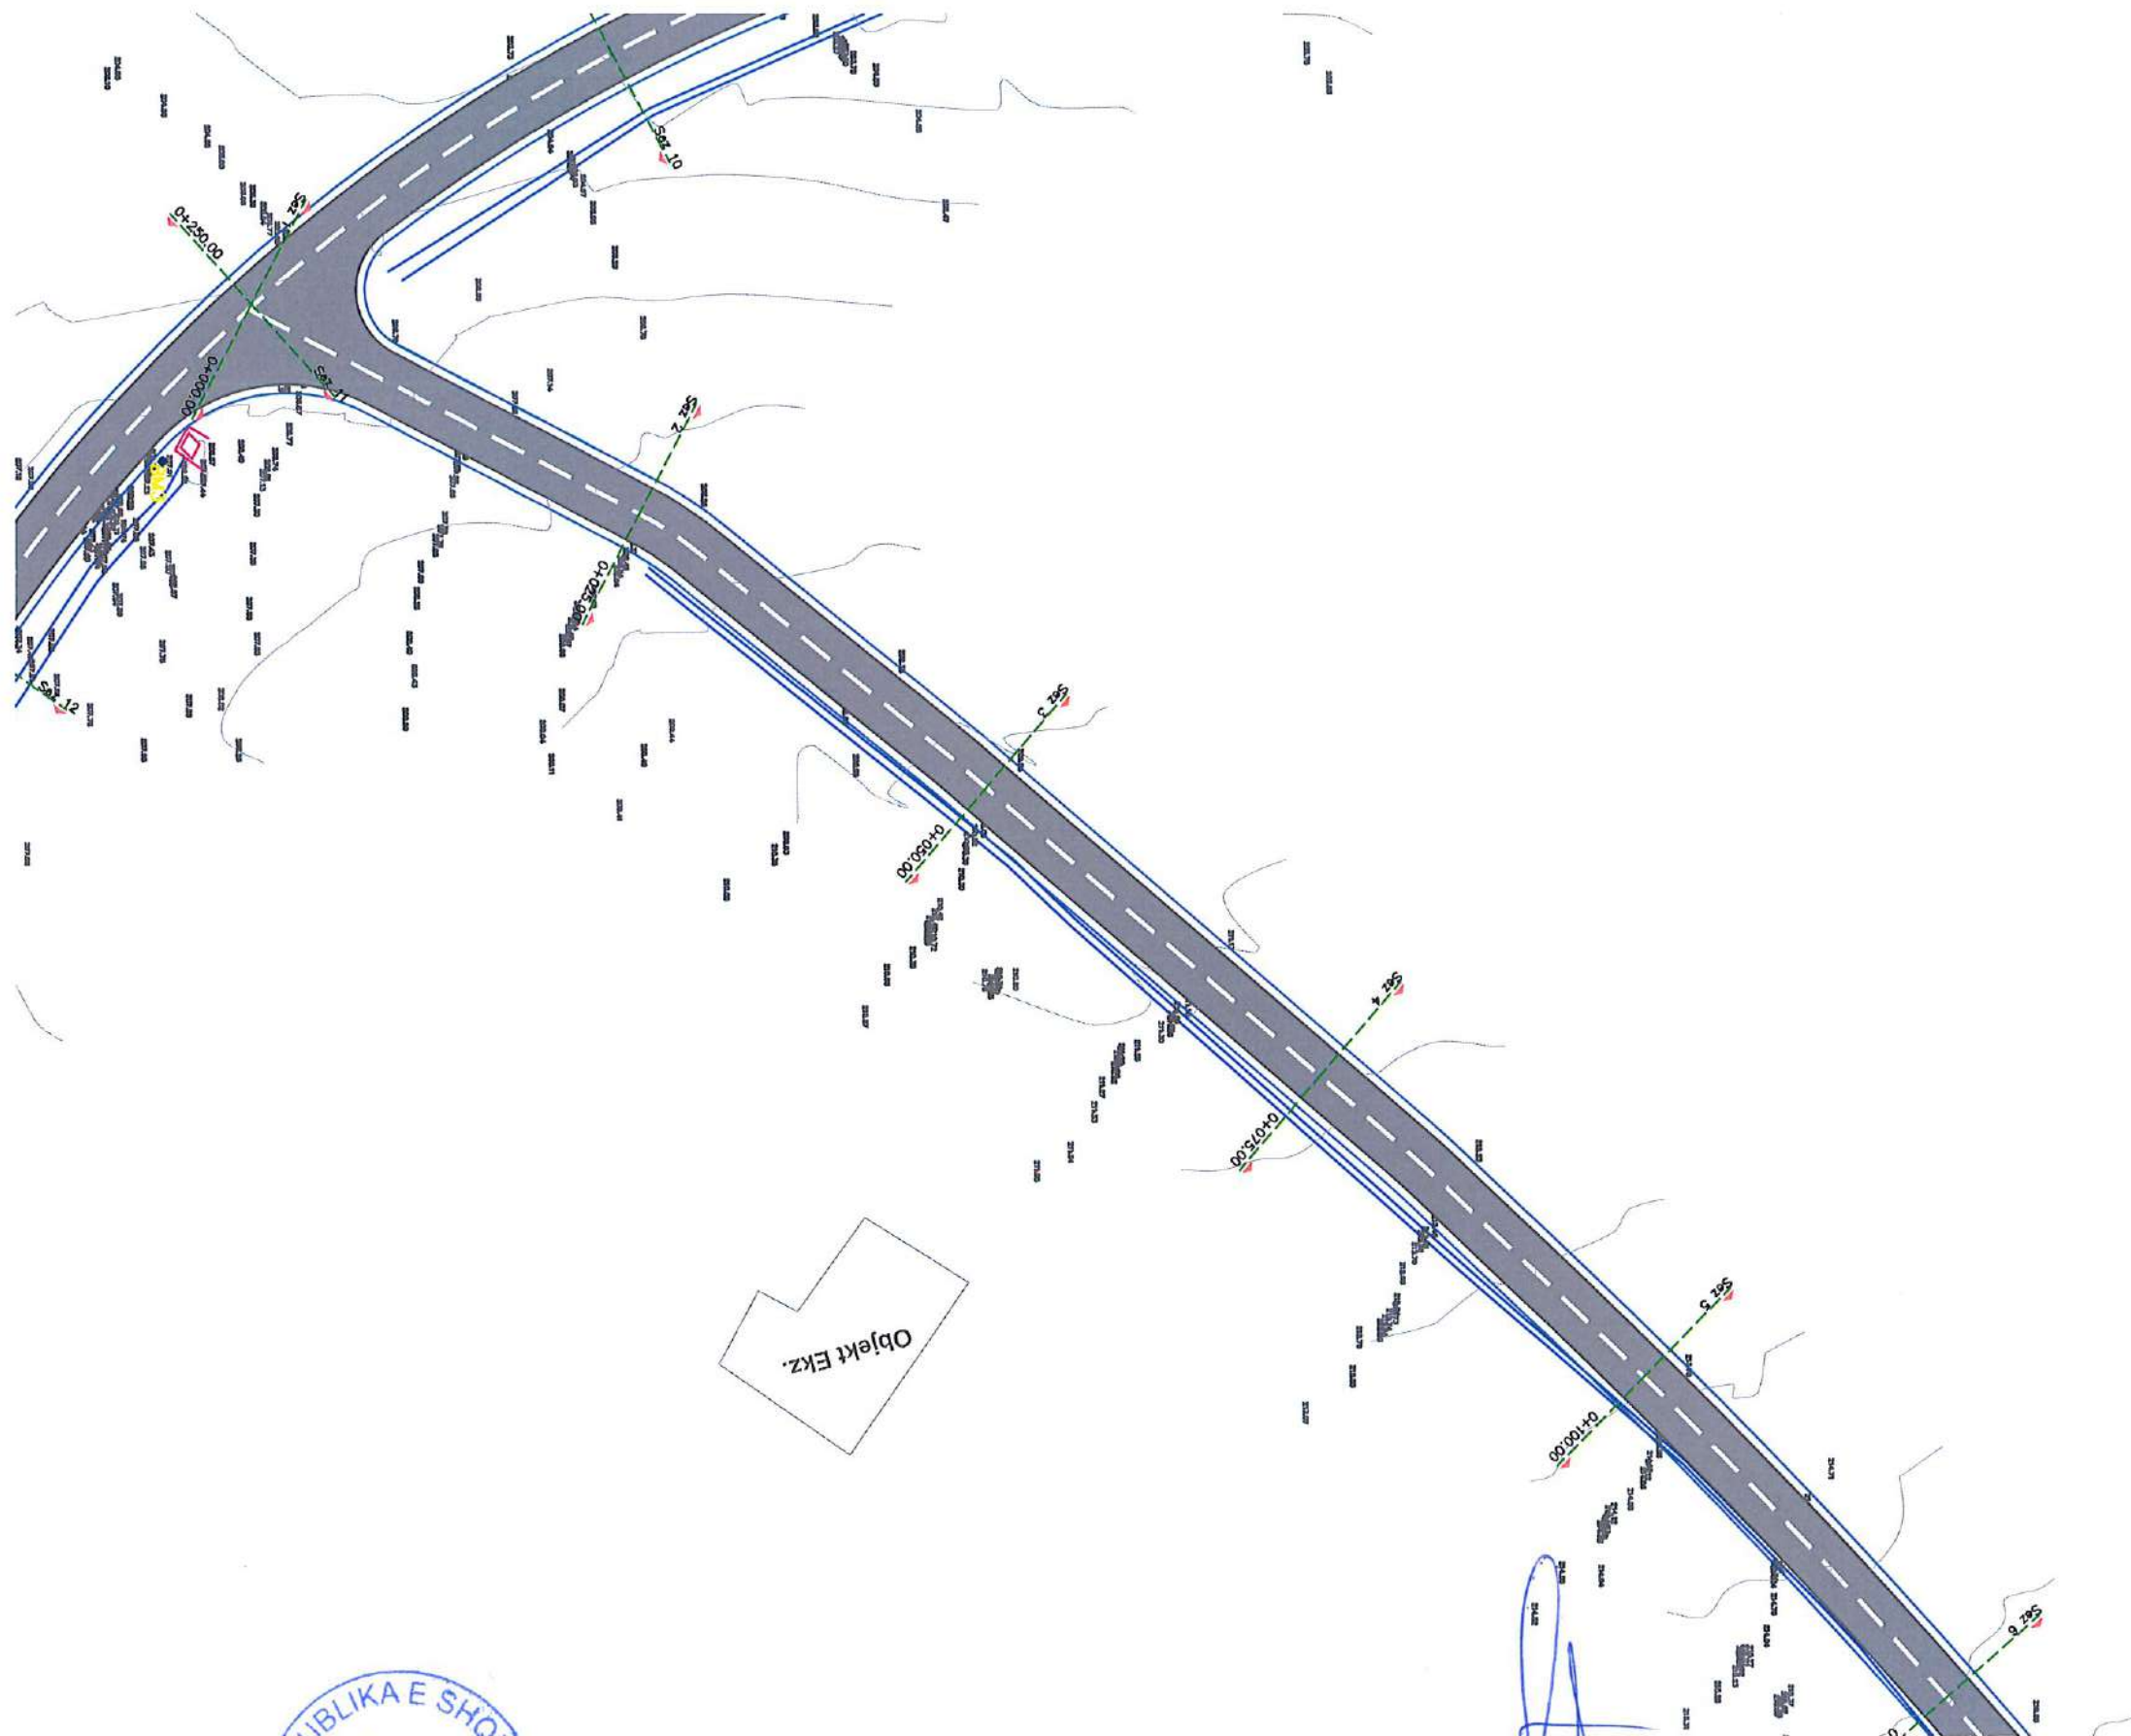

LEGJENDE:	
Indeks	Pershkrimi
—	Gjurmo e rruges
—	Kunete
—	Bordure
—	Bankine
■	Asfalt
■	Trotuar

AUTORITETI KONTRAKTUES



REPUBLIKA E SHQIPËRIE
BASHKIA GRAMSH
KRYETARI
Z. BESION AJAZI



PROJEKTUES
"PROJEKT DALUZ 2019"

PROJECT DALUZ 2019
Mbikqyrje, Kolaudim, Projektim
Objekte Ndertimi
L92112031B
Tirane - Albania

Objekti : "Studim Projektim "Rehabilitimi i rrugeve te fshatit Drize"

Faza :Projekt ZBATIM Planimetria e Pergjithshme

SHKALLA

1:250


2025

FLETA

P.T. **15**

Format A3

PLANIMETRIA E PERGJITHSHME AKSI 3

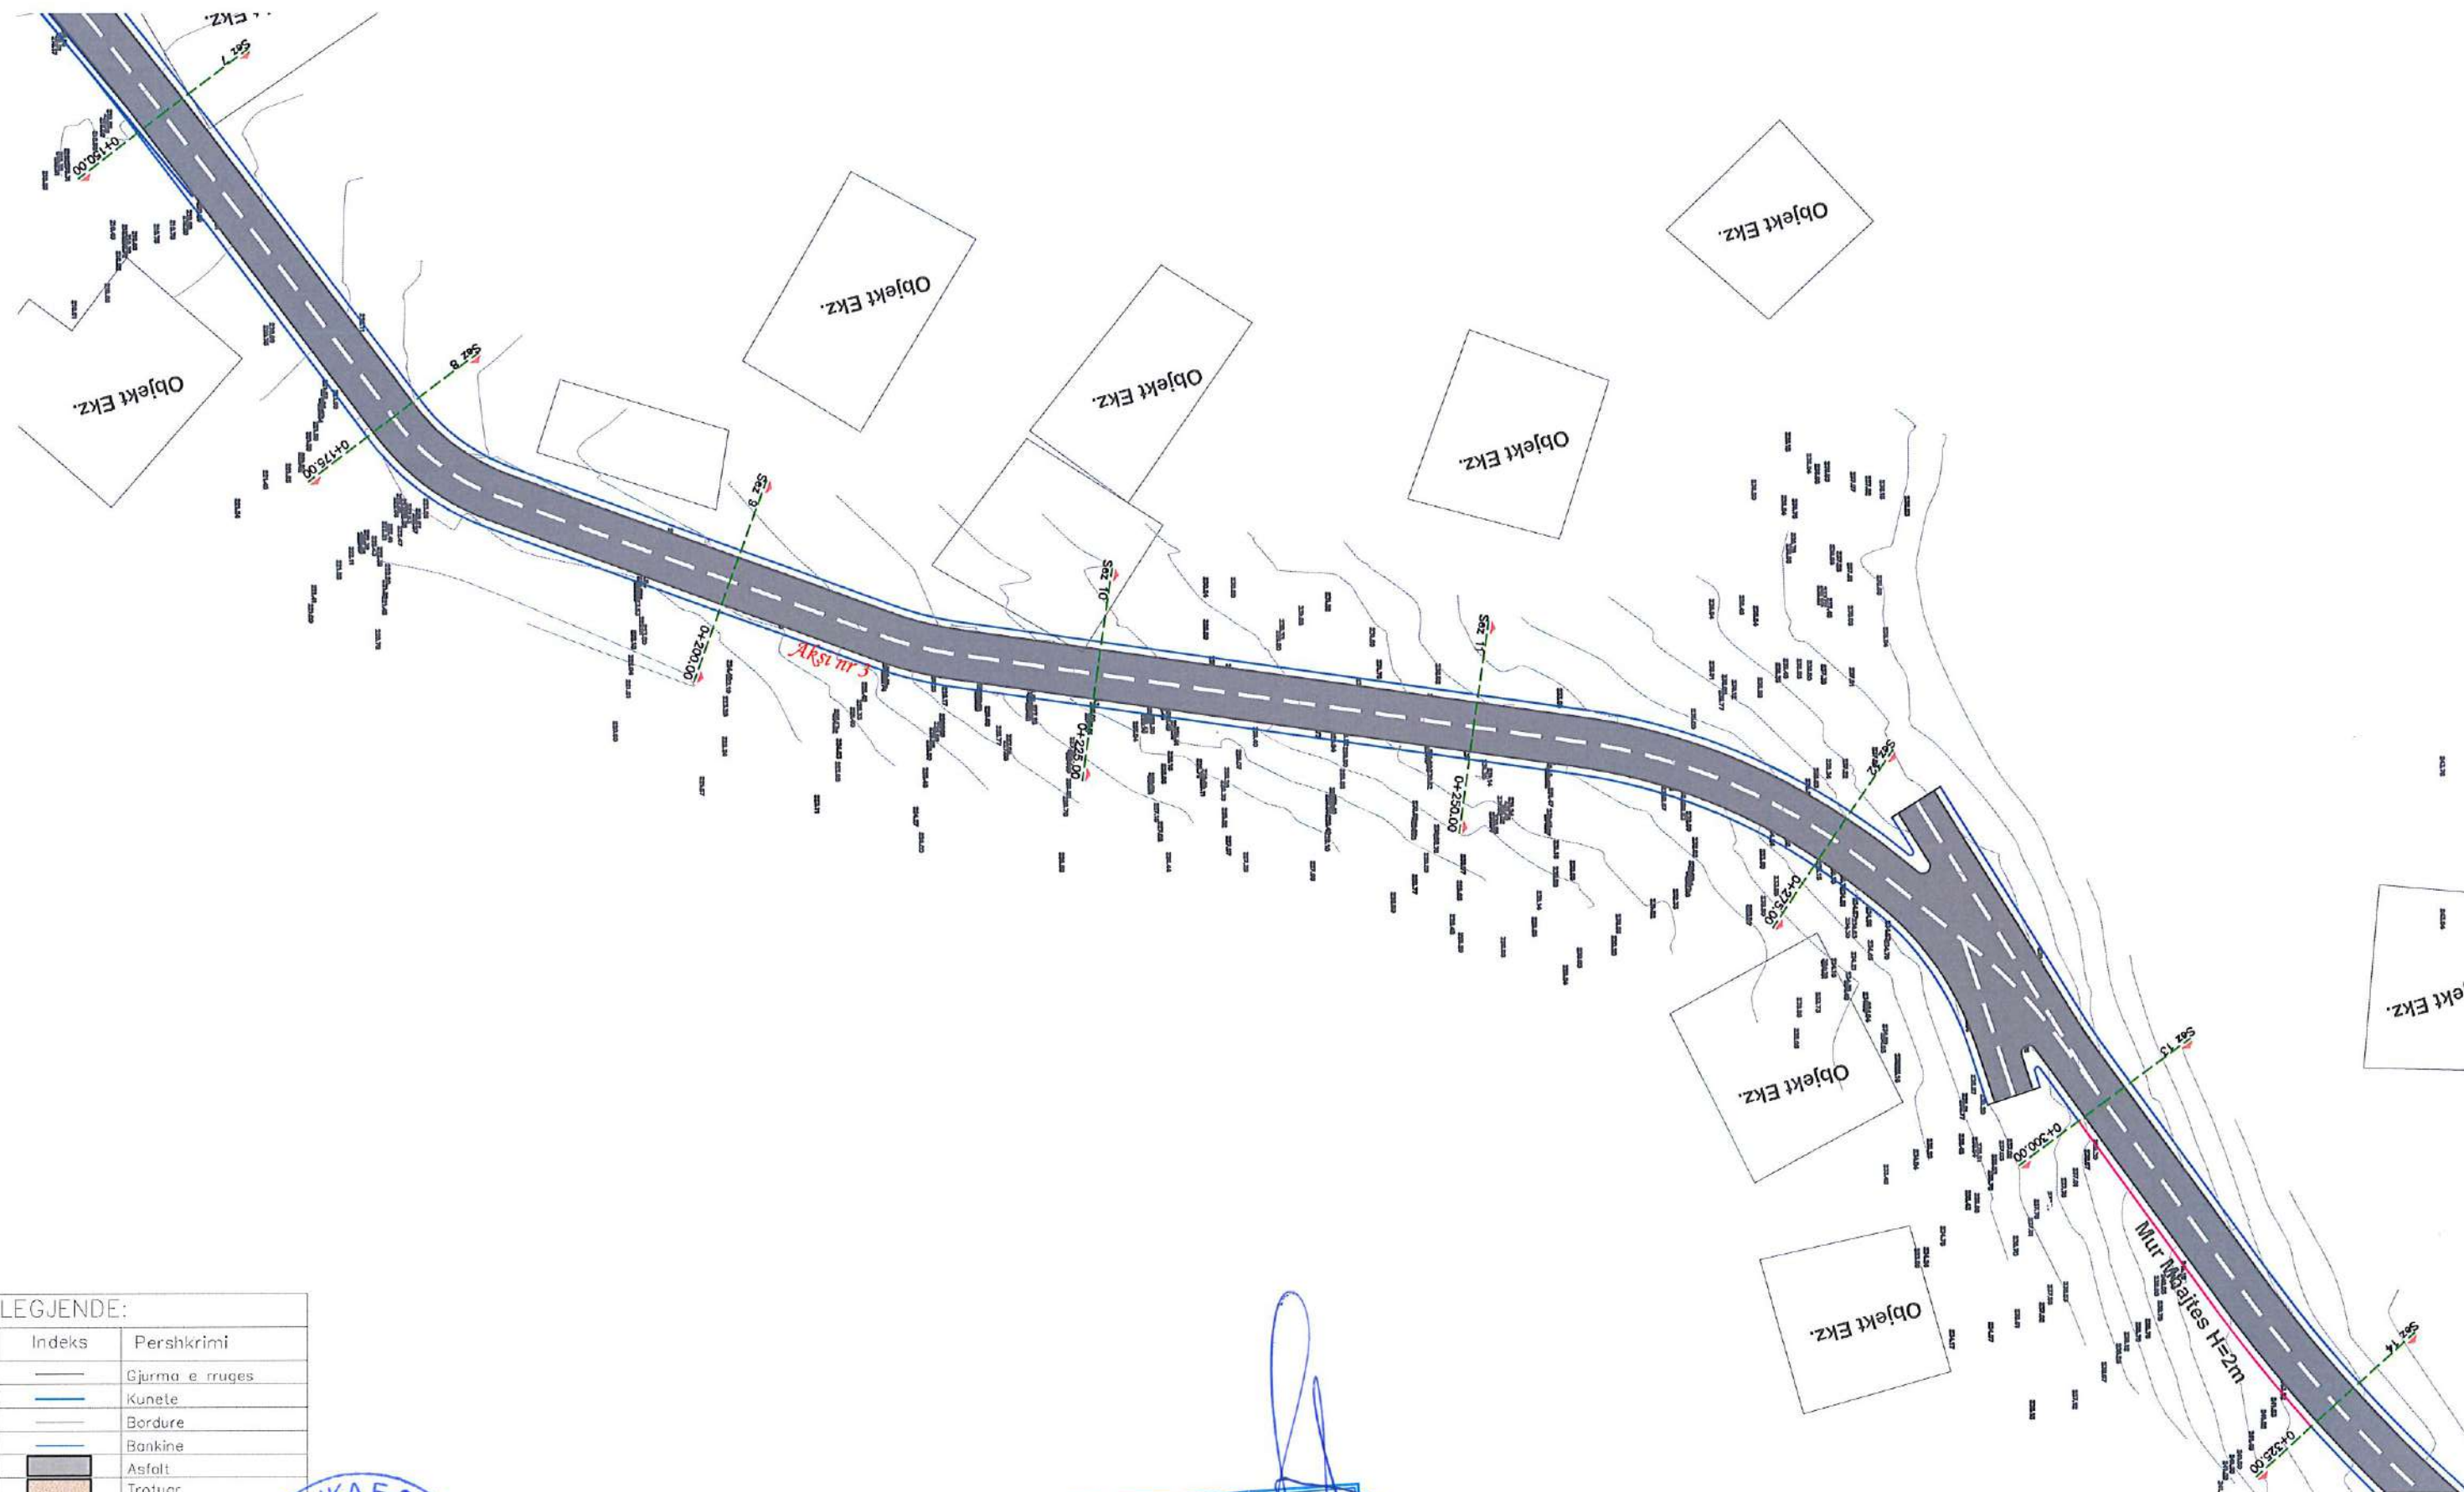

LEGJENDE:

Indeks	Pershkrimi
—	Gjurma e rruges
—	Kunete
—	Bordure
—	Bankine
—	Asfalt
—	Trotuar

AUTORITETI KONTRAKTUES



REPUBLIKA E SHQIPËS
BASHKËIA GRAMSH
KRYETARI
Z. RESHON AJAZI



PROJEKTUES
"PROJEKT DALUZ 2019"
Tirane - Albania

Objekti : "Studim Projektim "Rehabilitimi i rrugëve të fshatit Drize"

Faza : Projekt ZBATIM Planimetria e Pergjithshme

SHKALLA

1:250


2025

FLETA

P.T. 16

Format A3

PLANIMETRIA E PERGJITHSHME AKSI 3

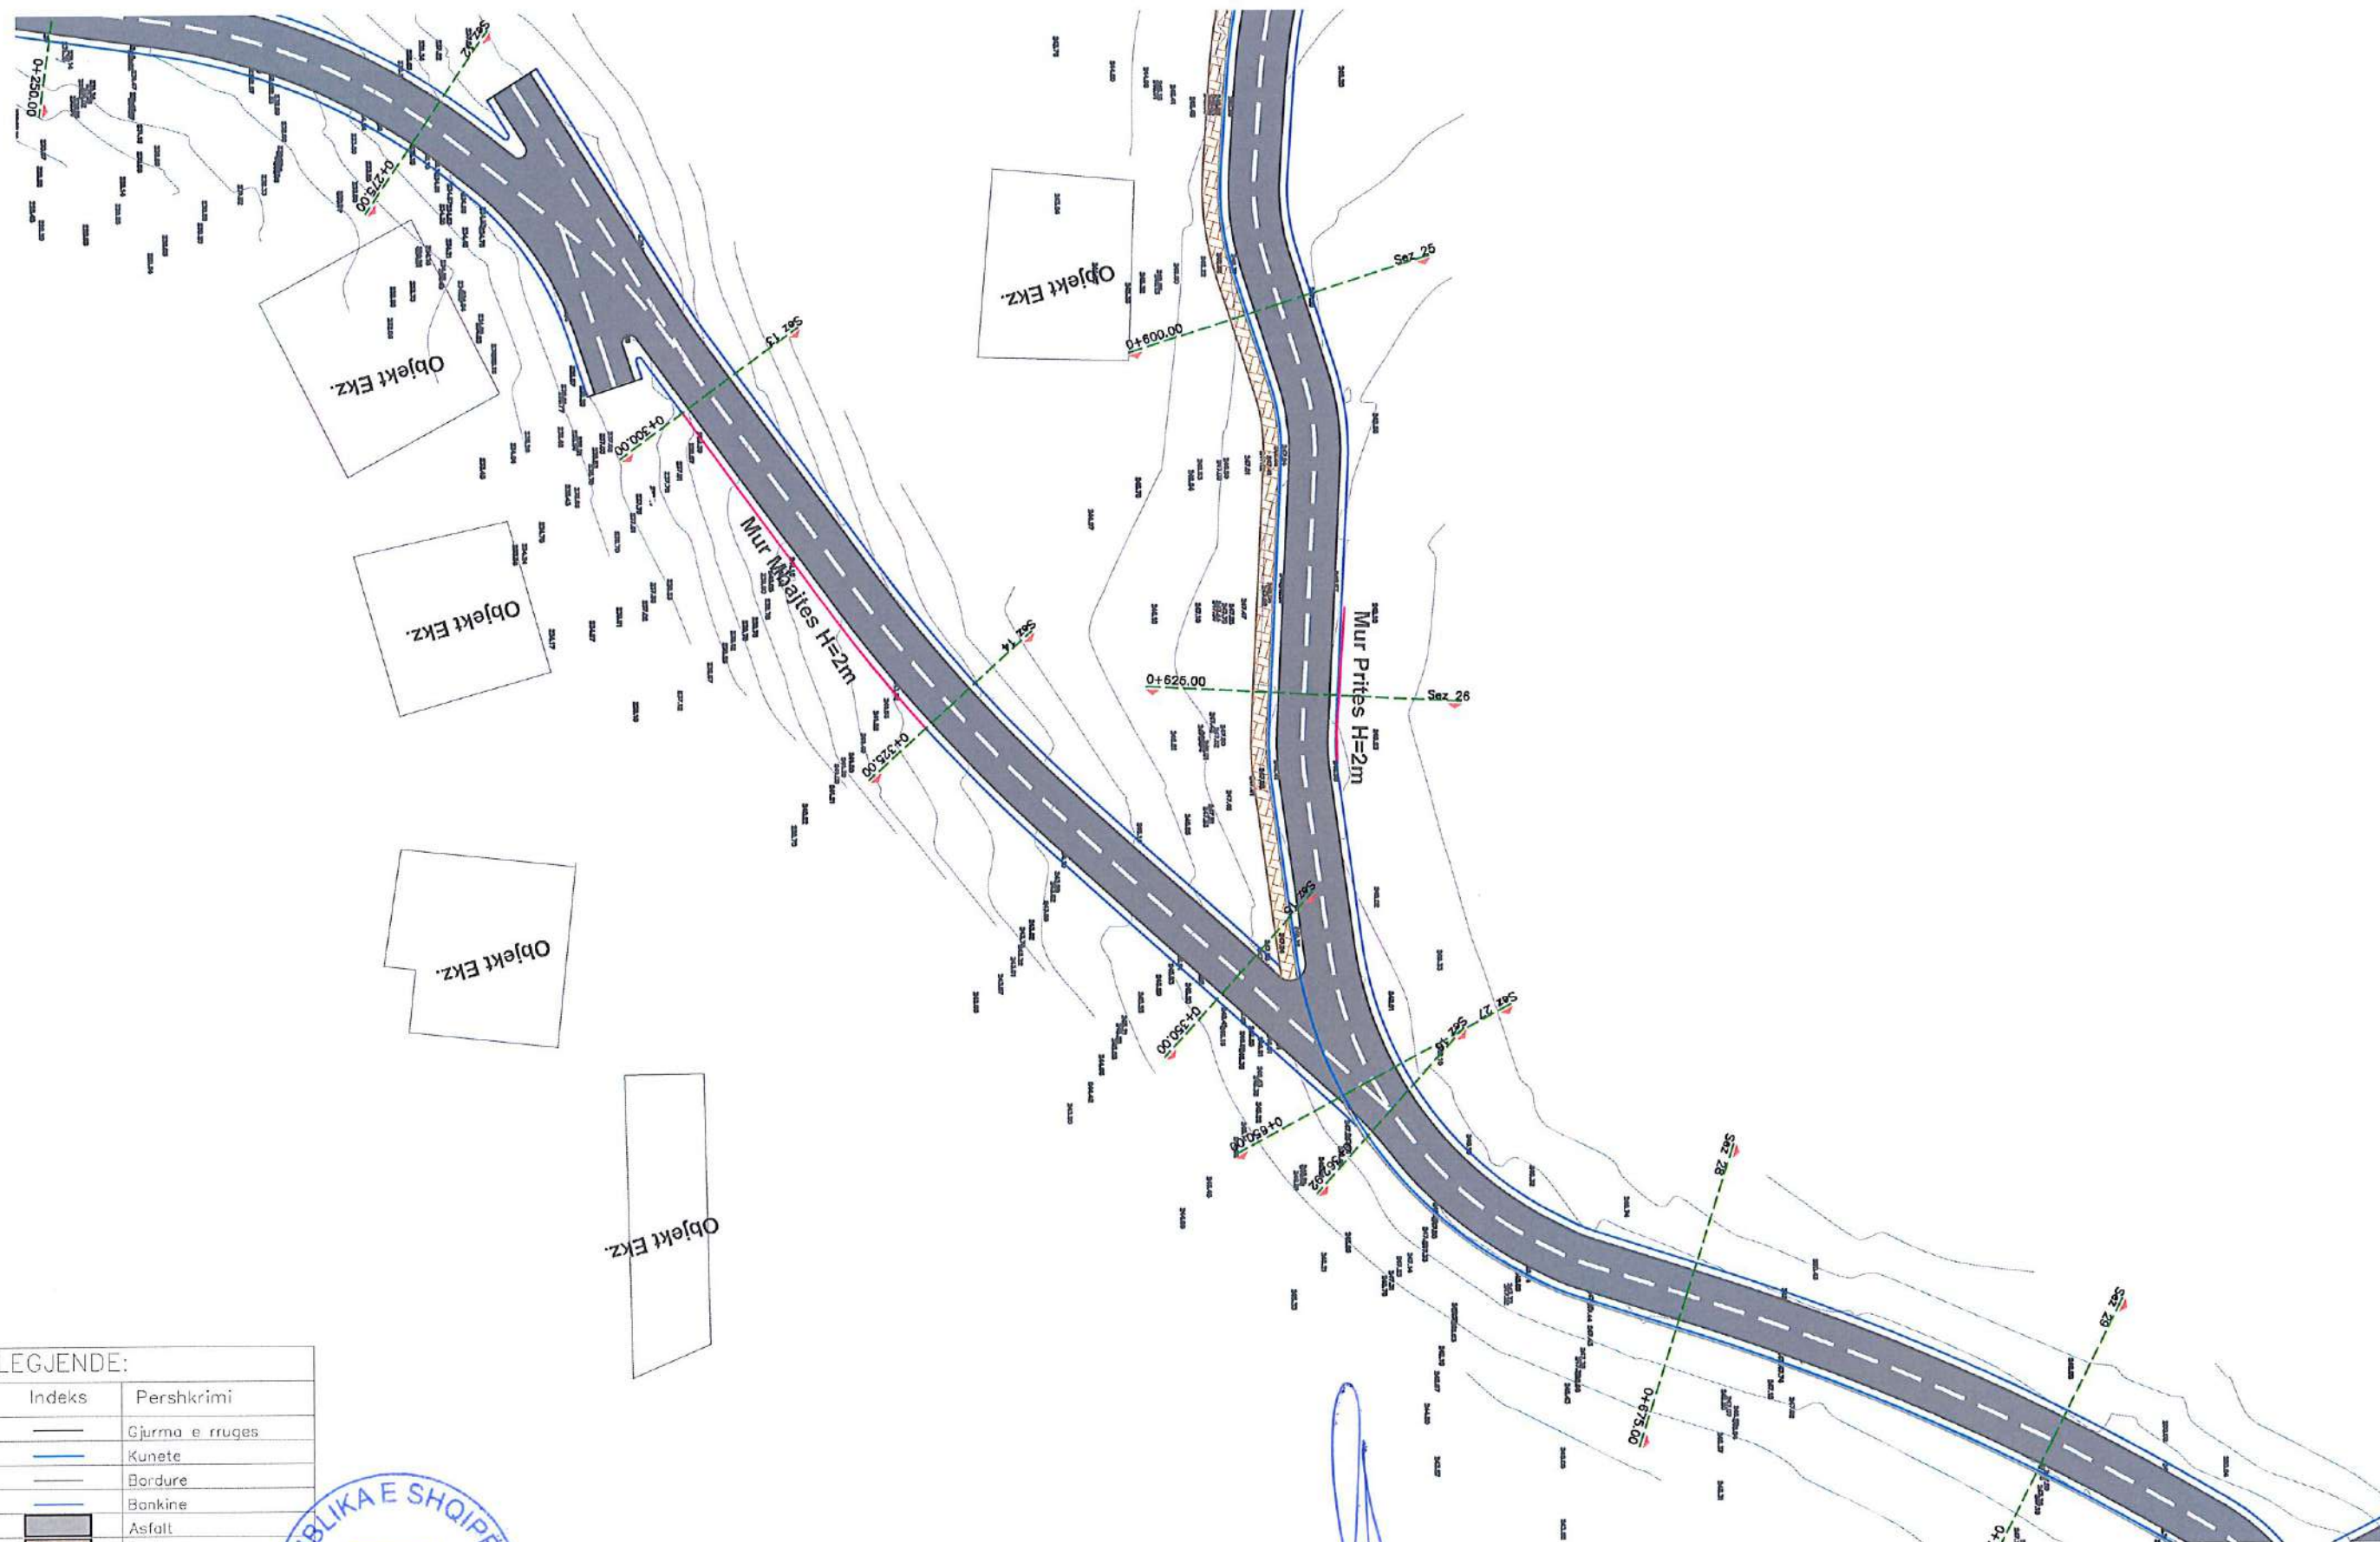

LEGJENDE:

Indeks	Pershkrimi
—	Gjurma e rruges
—	Kunete
—	Bordure
—	Bankine
■	Asfalt
■	Trotuar

AUTORITETI KONTRAKTUES



REPUBLIKA E SHQIPËRIE
BASHKIATRAVNIK
KRYETARI
Z. BESHIR AJAZI



PROJEKTUES

"PROJEKT DALUZ 2019"



Objekti : "Studim Projektim "Rehabilitimi i rrugëve të fshatit Drize"

Faza :Projekt ZBATIM Planimetria e Pergjithshme

SHKALLA

1:250

2025

FLETA

P.T.17

Format A3

REPUBLIKA E SHQIPERISE
BASHKIA GRAMSH

PROJEKT ZBATIM

STUDIM - PROJEKTIM:
"Rehabilitimi i rrugeve te fshatit Drize"

PROFLET TIP TE RRUGES

REPUBLIKA E SHQIPERISE
BASHKIA GRAMSH
KRYETARI
Z. BESIM AJAZI

TIRANE 2025


"Projekt Daluz 2019"
sh.p.k

Adresa: Rr. "Besim Mema", Tirane
Mob : ++355 (0)692063750




PROFLET TIP


PROFIL TIP AKSI NR 1

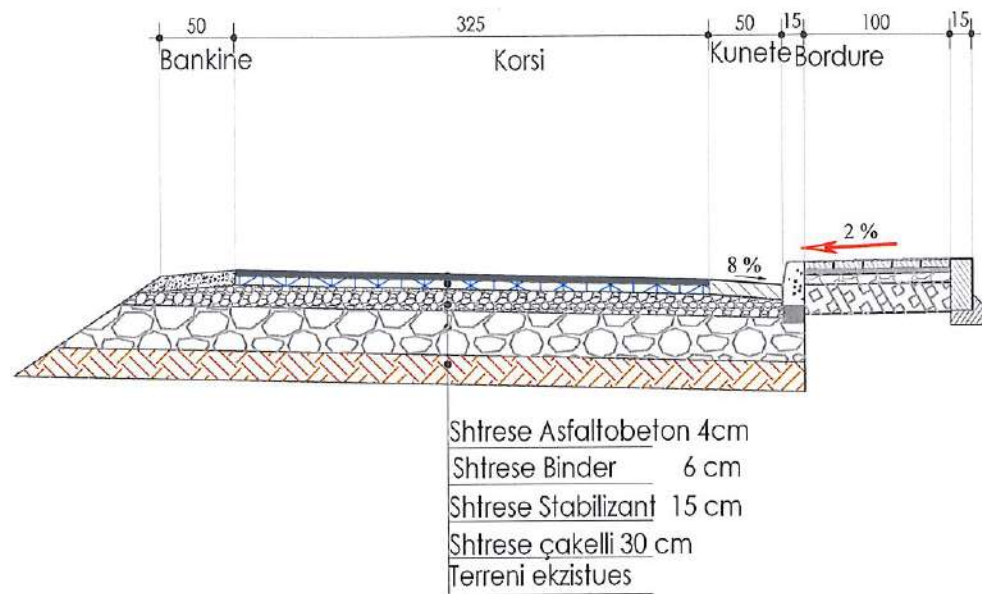

PROFIL TIP AKSI NR 2

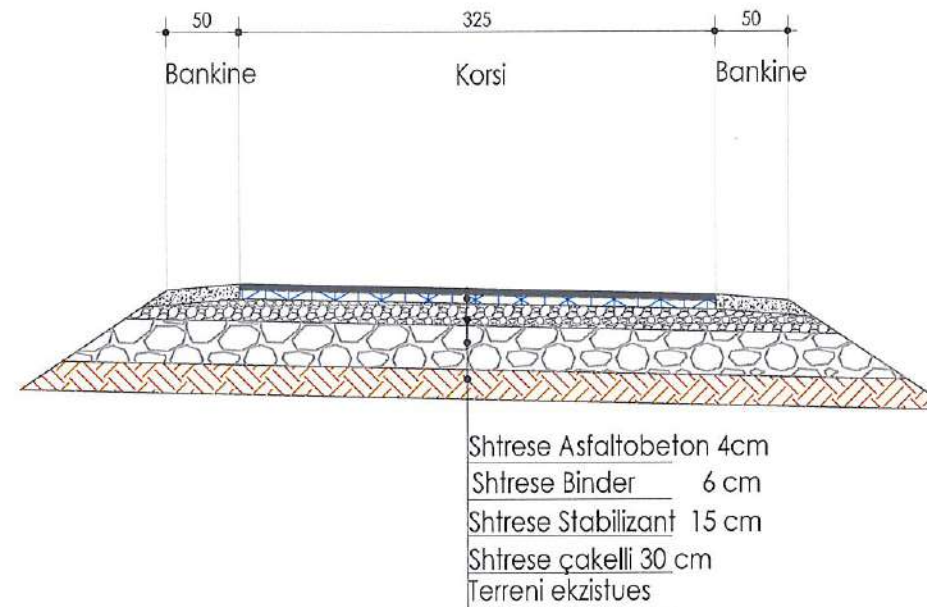

PROFIL TIP AKSI NR 3

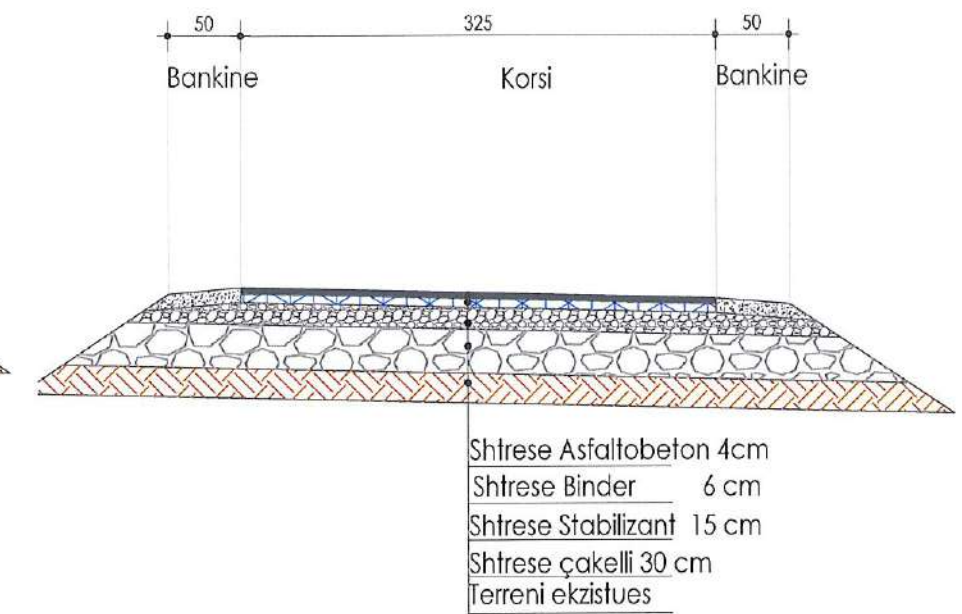

AUTORITETI KONTRAKTUES



REPUBLIKA E SHQIPERISE
BASHKIA E DIBRIT
KRYETARI
Z. BESION AJAZI



PROJEKTUES "PROJEKT DALUZ 2019"
Mbikqyrje, Kolaudim, Projektim
Objekte Ndertimi
L92112031B
Tirane - Albania


Objekti : "Studim Projektim "Rehabilitimi i rrugëve të fshatit Drize"

Faza : Projekt ZBATIM Profil Tip


SHKALLA	FLETA
1:5	P.T. 01
2025	Format A3

PROFILET TIP

PROFIL TIP AKSI 5

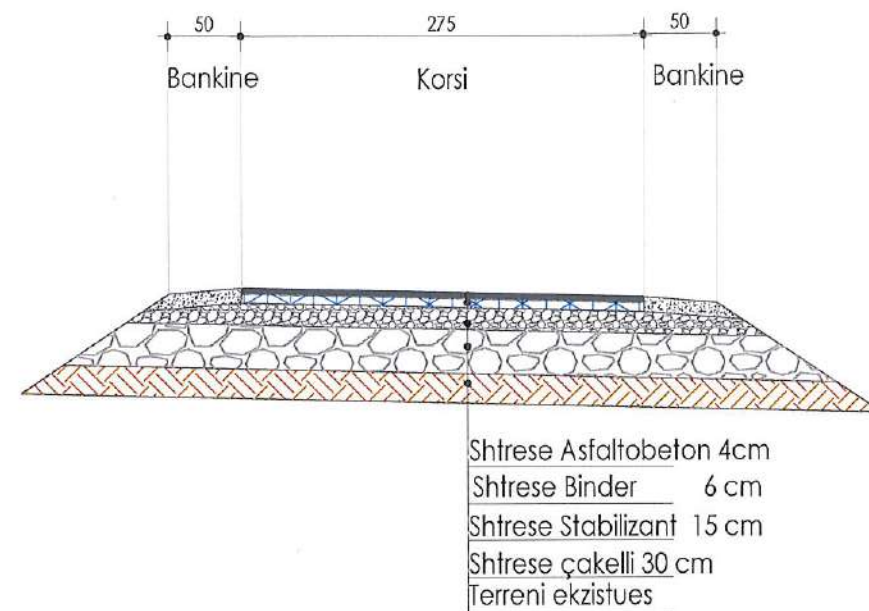

PROFIL TIP AKSI 6

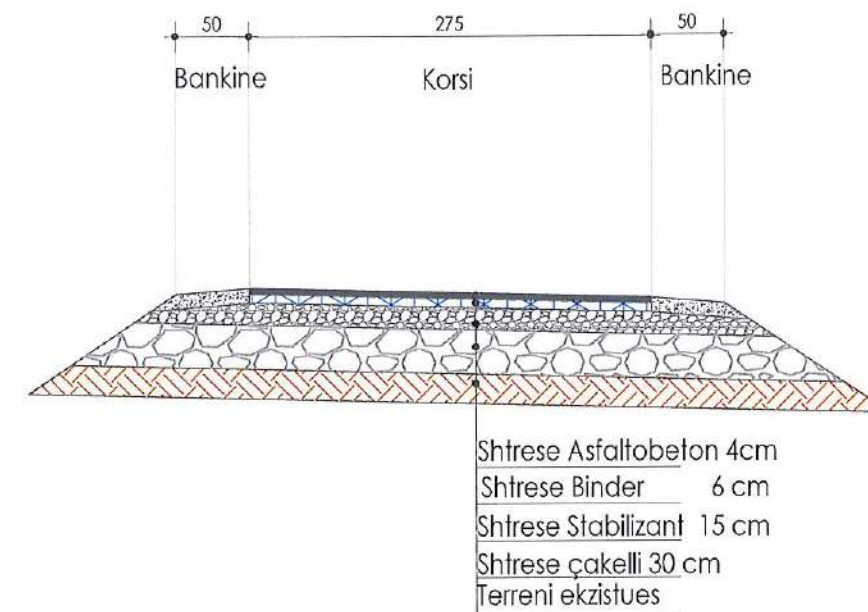

AUTORITETI KONTRAKTUES



REPUBLIKA E SHQIPËRIE
BASHKËTË GRAMSH
KRYETARI
Z. BESION AJAZI



PROJEKTUES

"PROJEKT DALUZ 2019"



Objekti: "Studim Projektim "Rehabilitimi i rrugëve të fshatit Drize"

Faza :Projekt ZBATIM Profilet Tip

SHKALLA

1:5

2025


FLETA

P.T. 01


Format A3

PROFILET TIP


PROFIL TIP AKSI 7

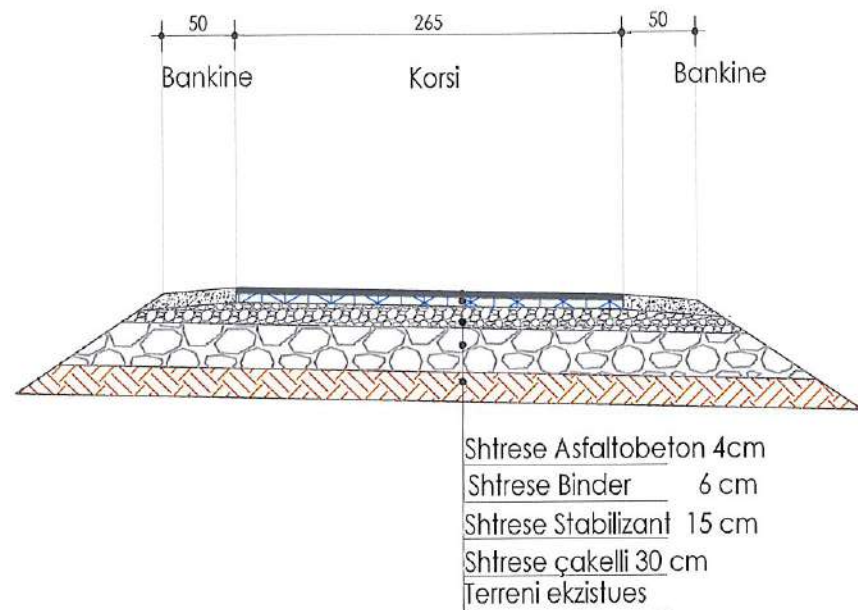

PROFIL TIP AKSI 8

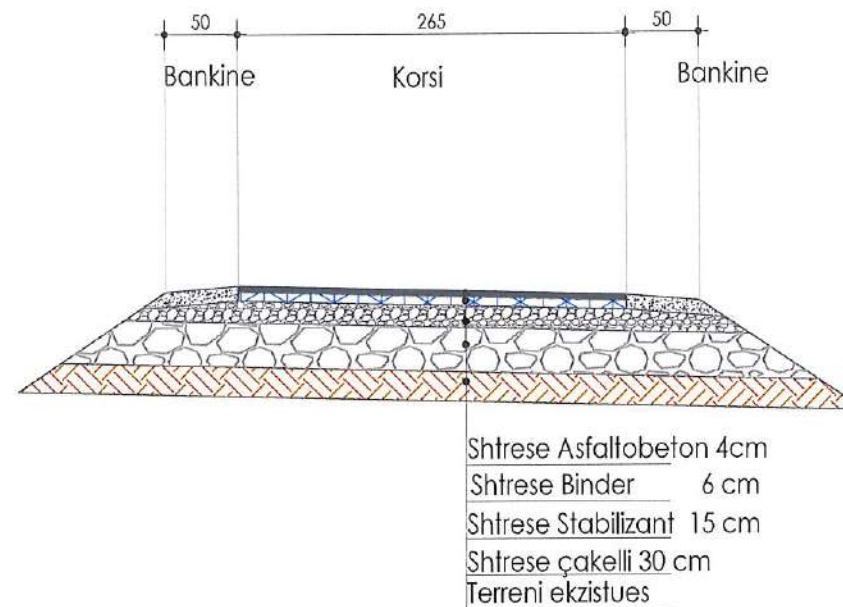

PROFIL TIP AKSI NR 9

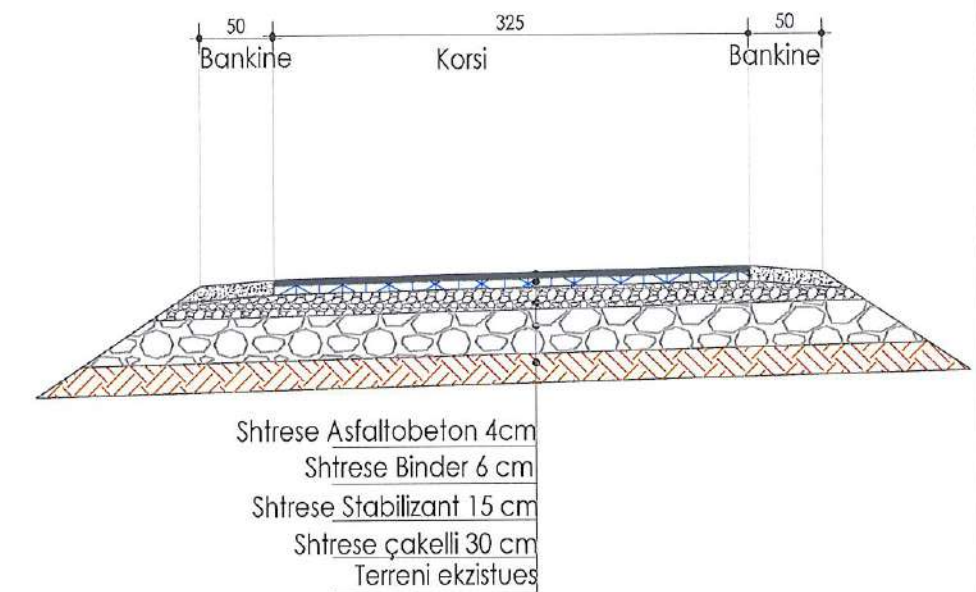

AUTORITETI KONTRAKTUES



REPUBLIKA E SHQIPËRI
MINISTRIA E INFRASTRUKTURËS
DHE TRANSPORTIT
Z. BESION AJAZI



PROJEKTUES

"PROJEKT DALUZ 2019"



Objekti : "Studim Projektim "Rehabilitimi i rrugëve të fshatit Drize"

Faza : Projekt ZBATIM Profil Tip

SHKALLA

1:5

2025

FLETA

P.T. 01

Format A3

REPUBLIKA E SHQIPERISE
BASHKIA GRAMSH

PROJEKT ZBATIM

STUDIM - PROJEKTIM:
"Rehabilitimi i rrugeve te fshatit Drize"

PROFILET GJATESOR TE RRUGES




TIRANE 2025

"Projekt Daluz 2019"
sh.p.k


Adresa: Rr. "Besim Mema", Tirane
Mob : **++355 (0)692063750**




PROFIL GJATESOR AKSI 1

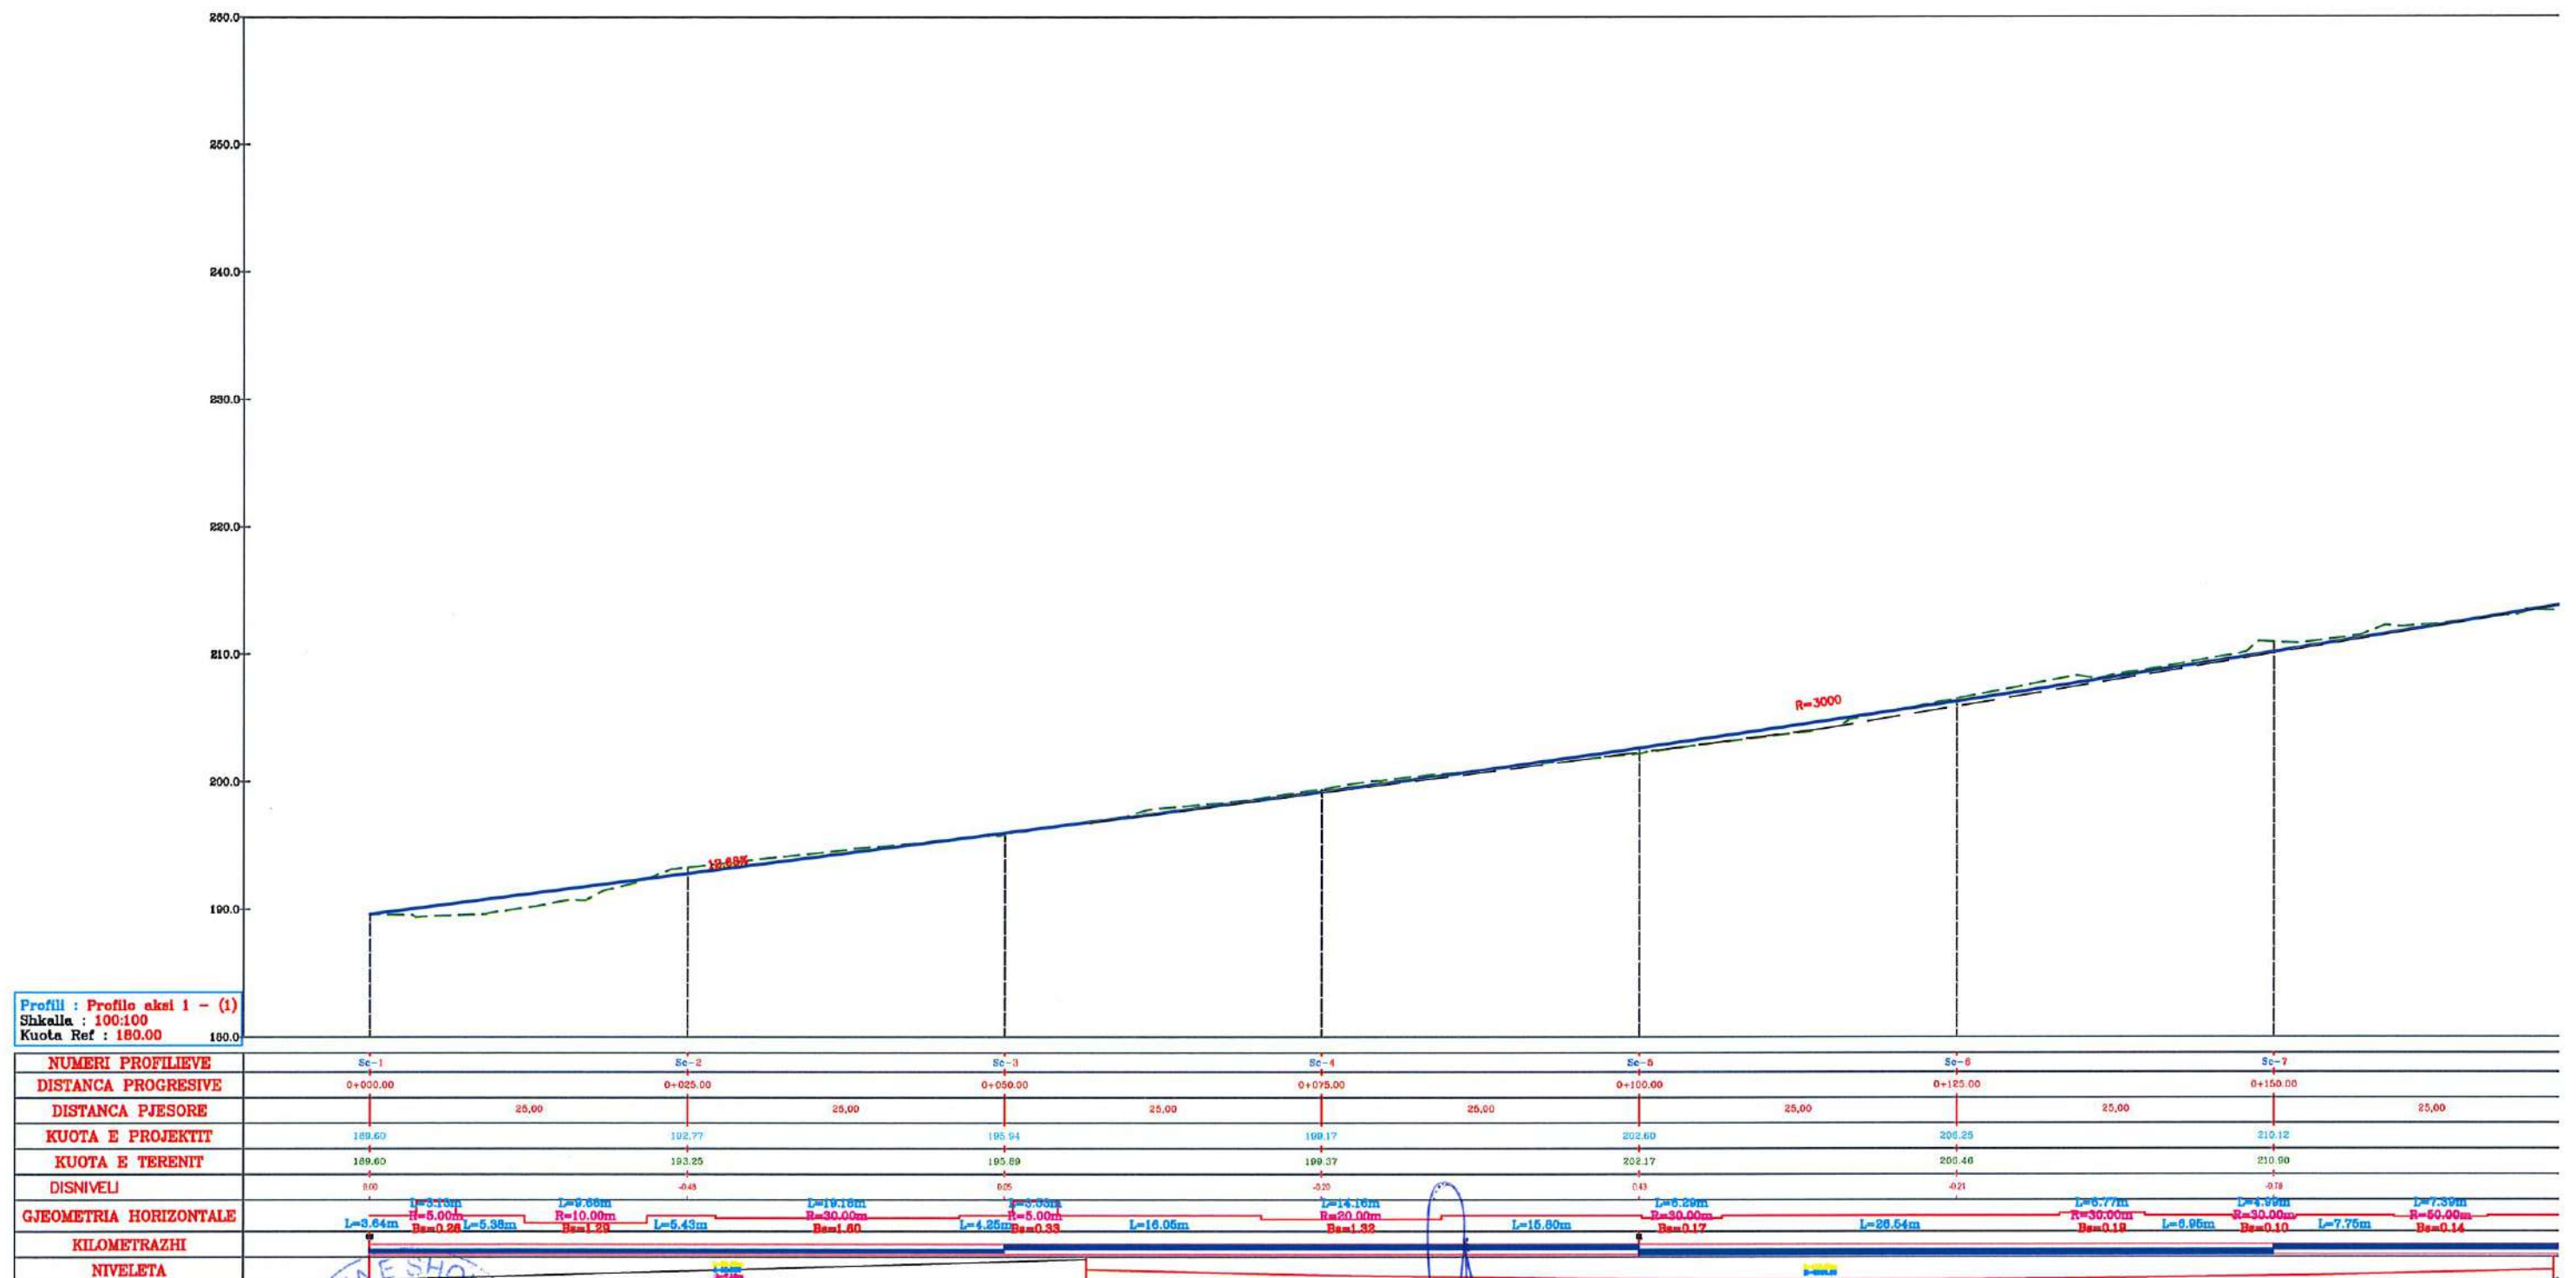


PROFIL GJATESOR AKSI 1

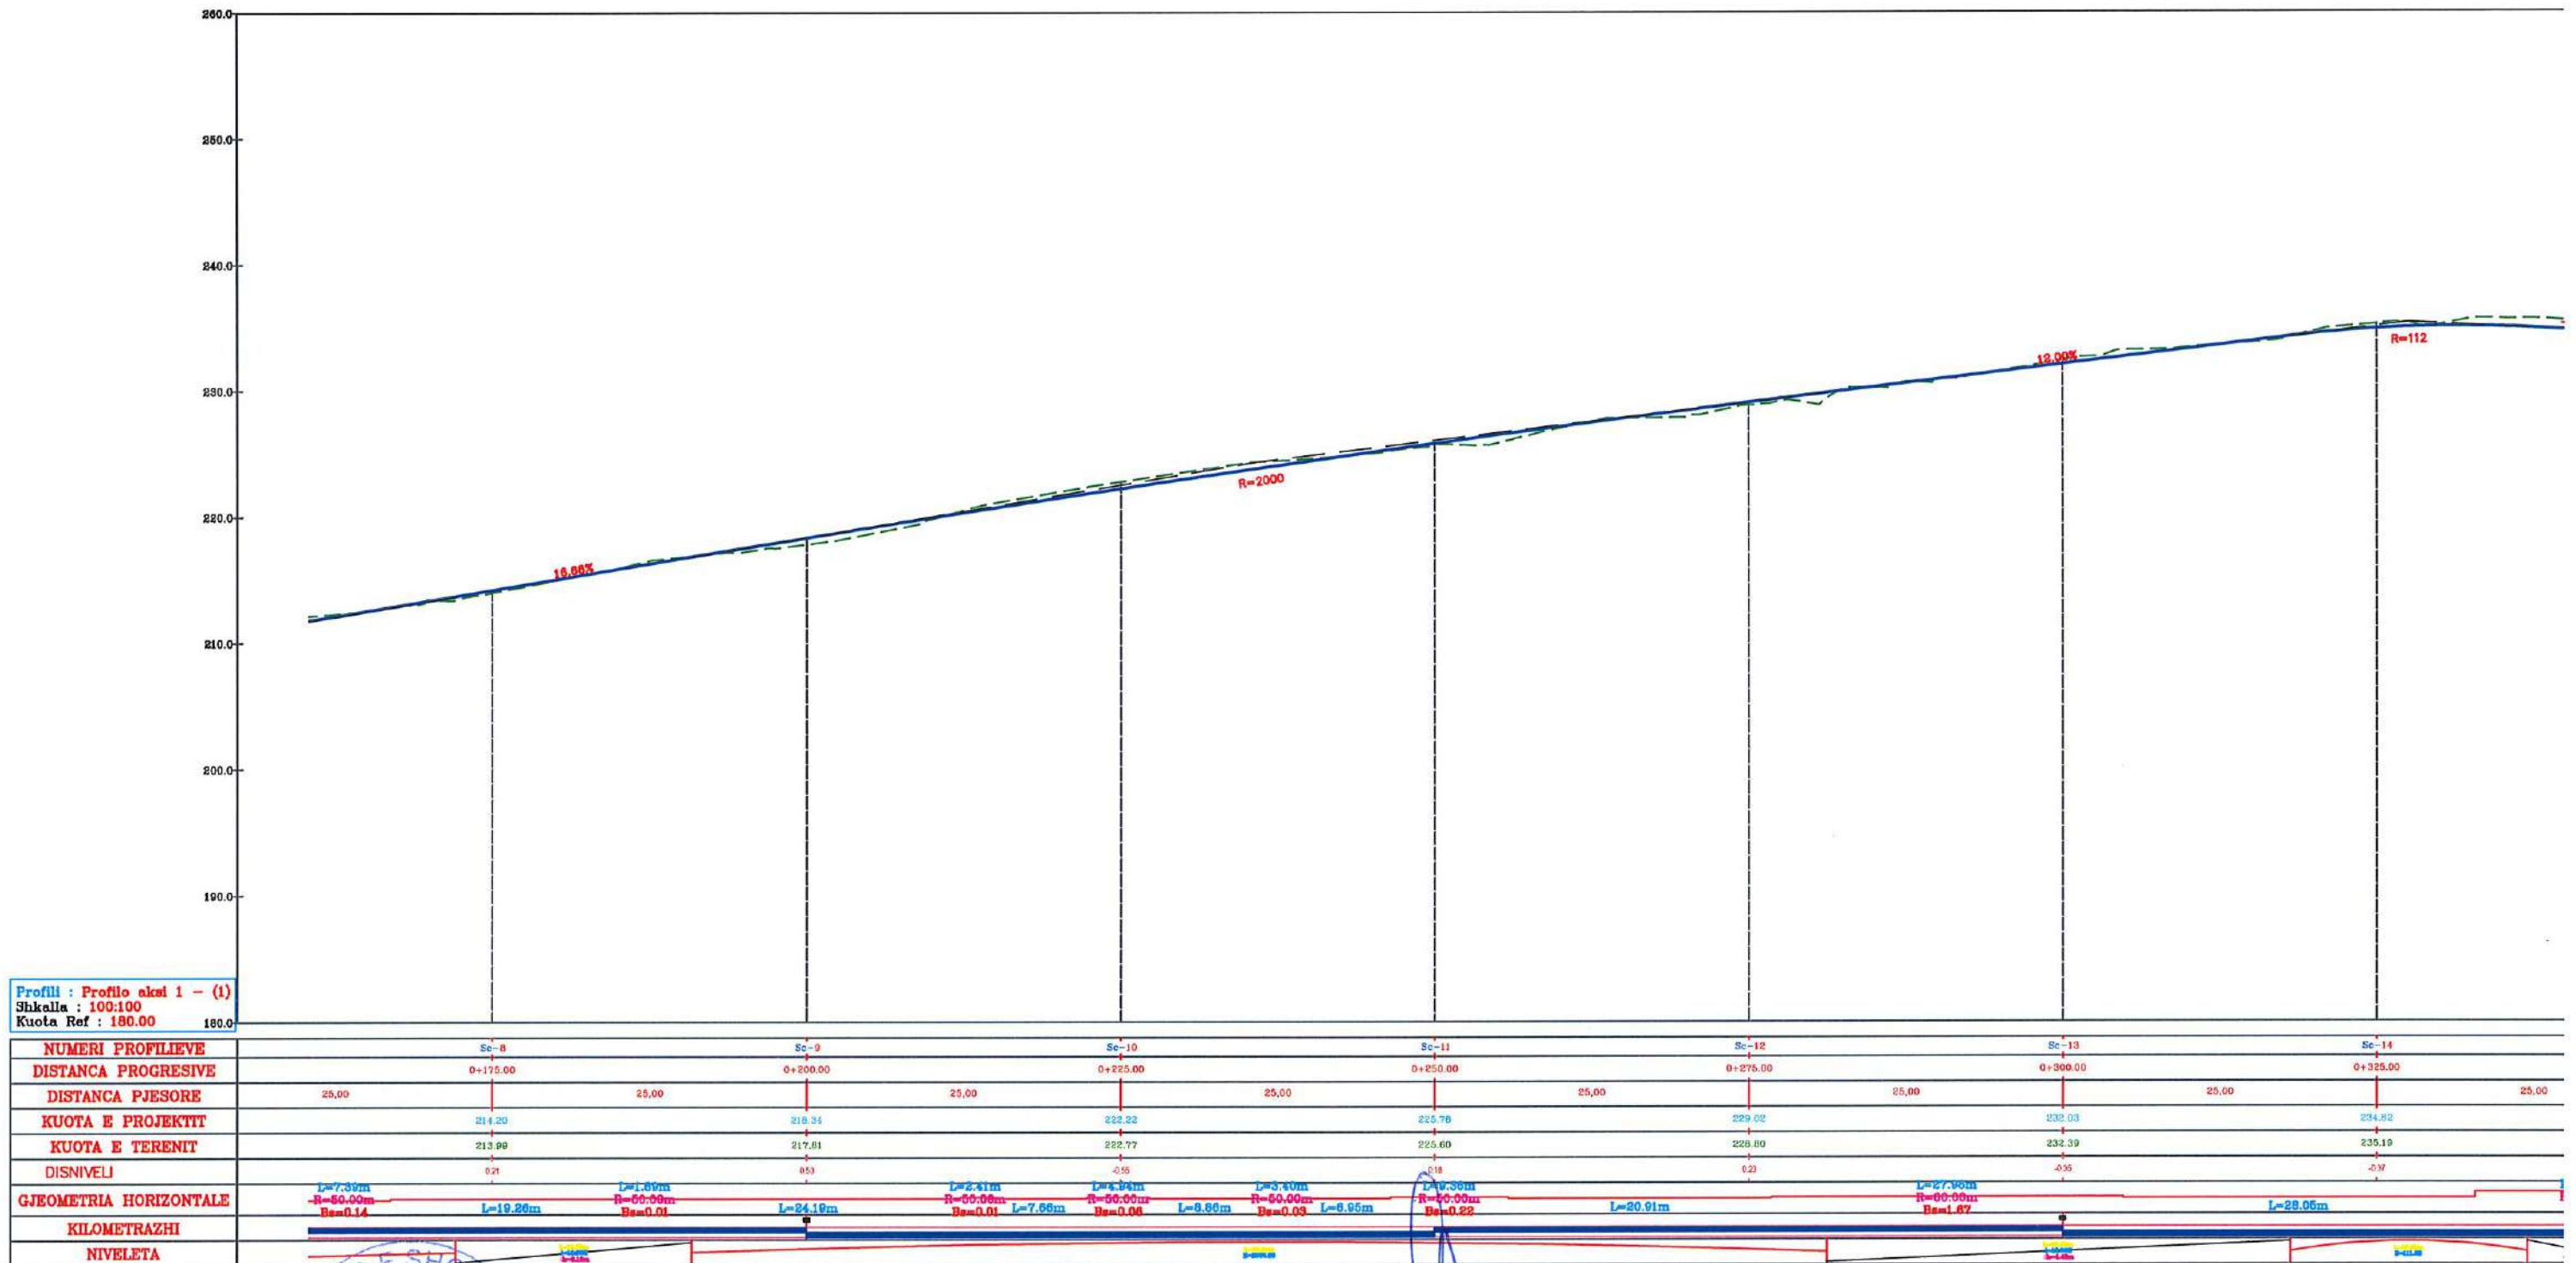


PROFIL GJATESOR AKSI 1

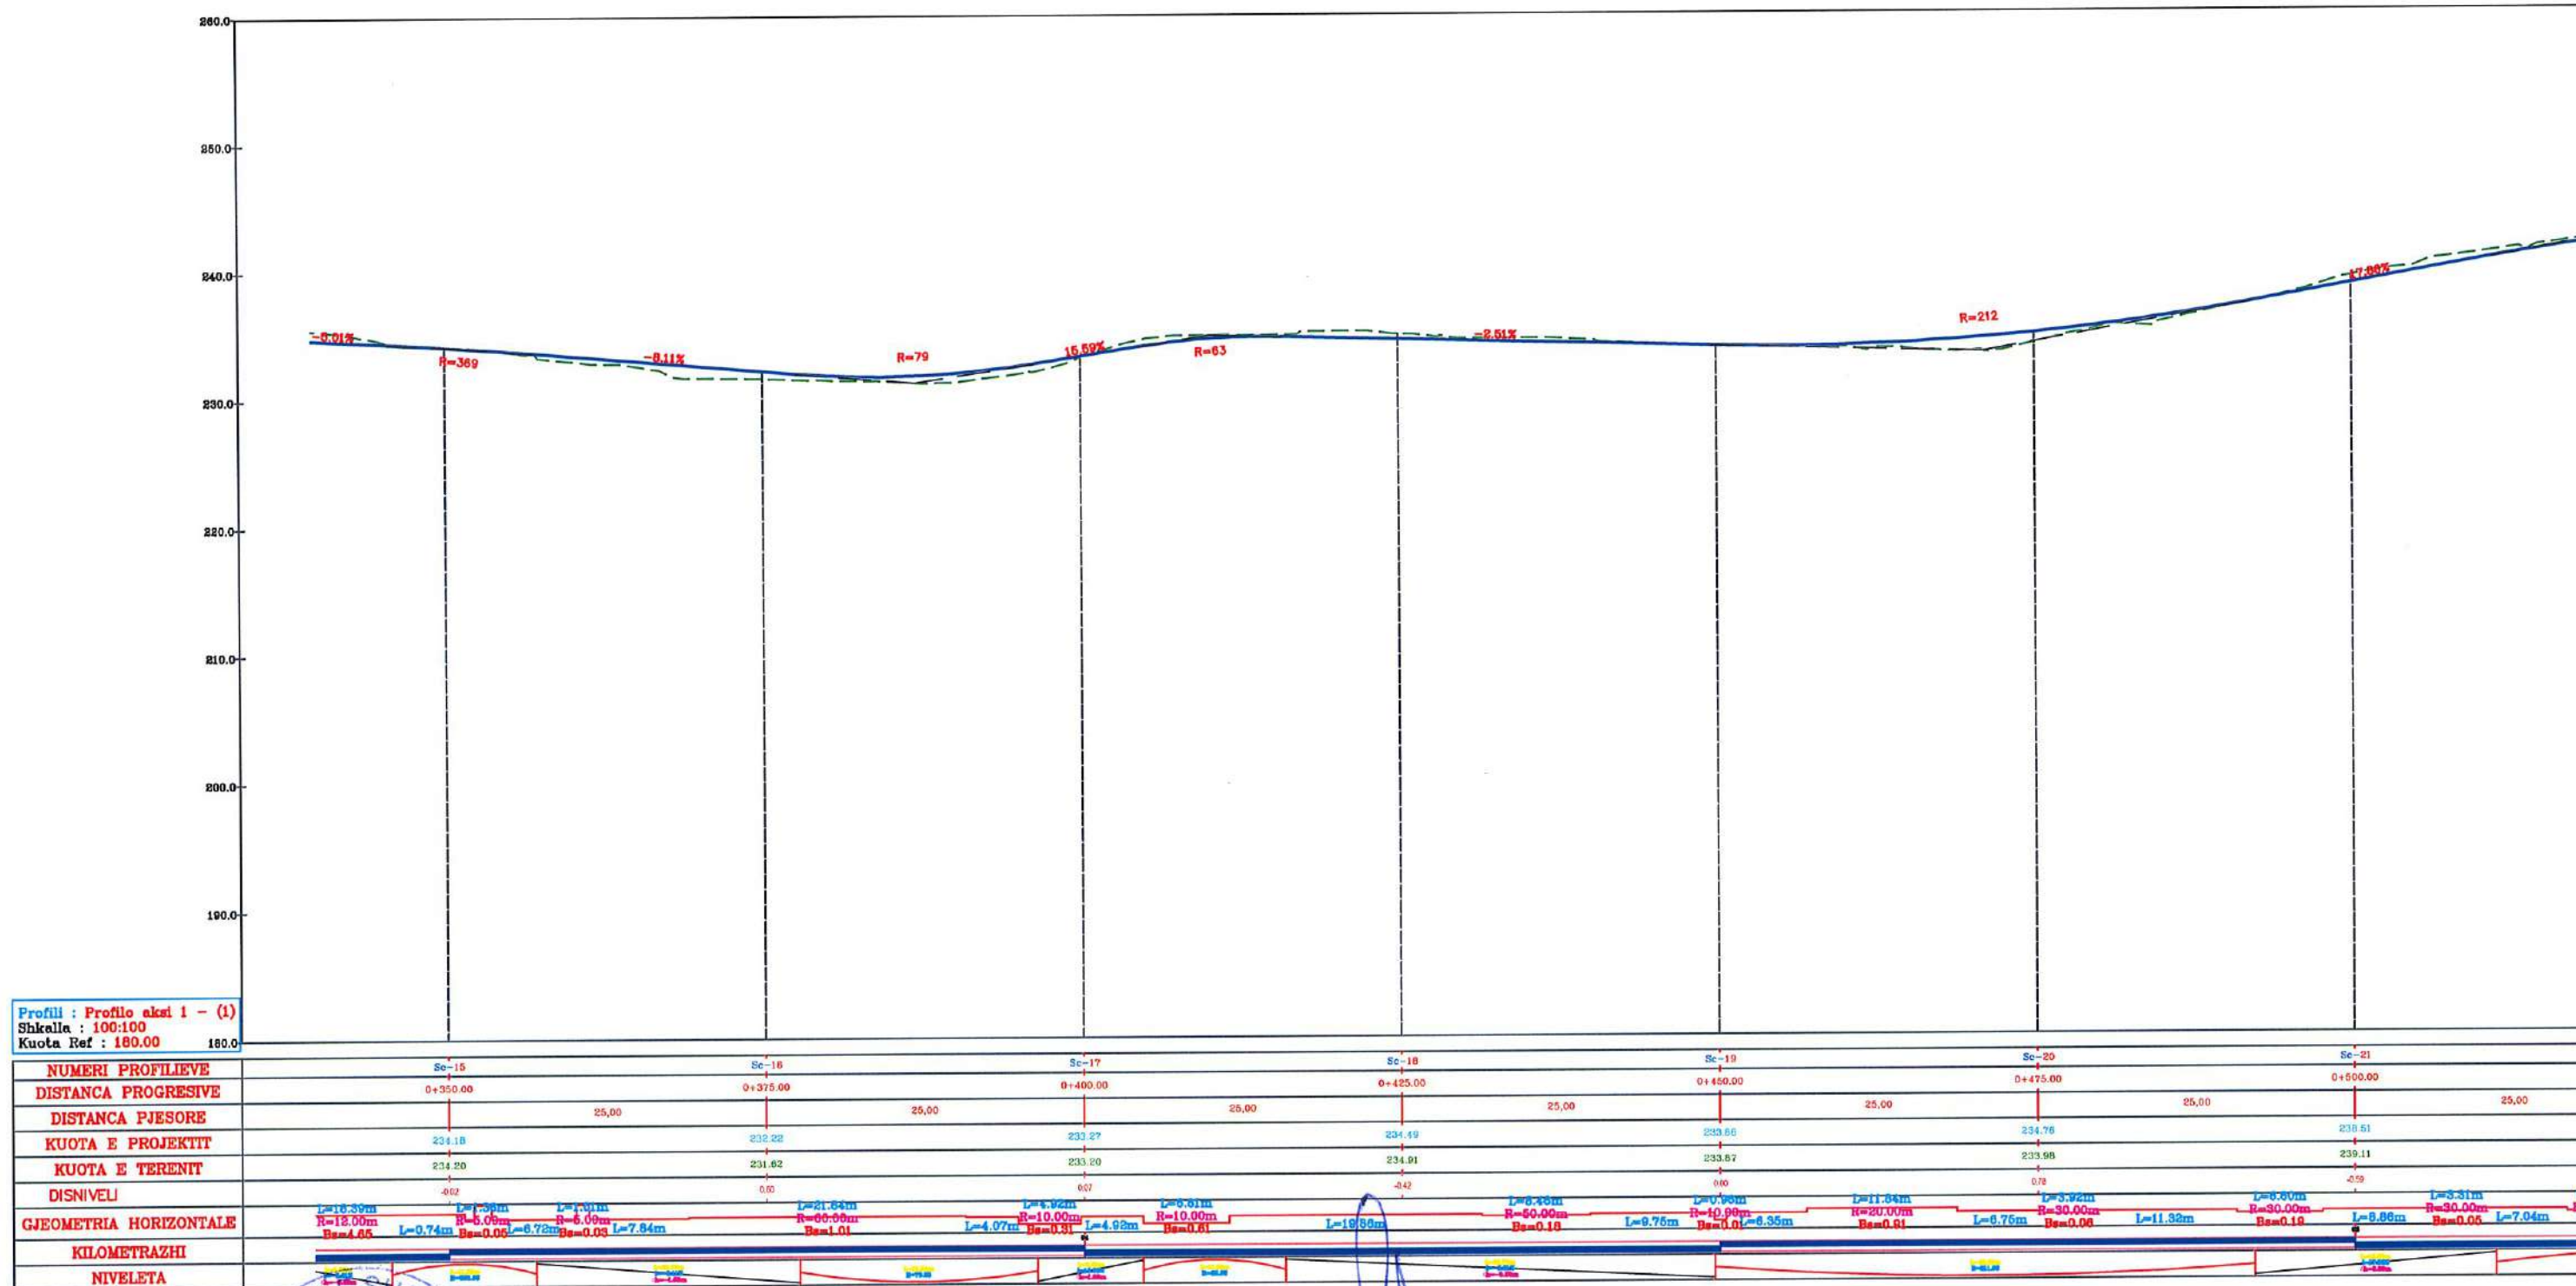

PROFIL GJATESOR AKSI 1

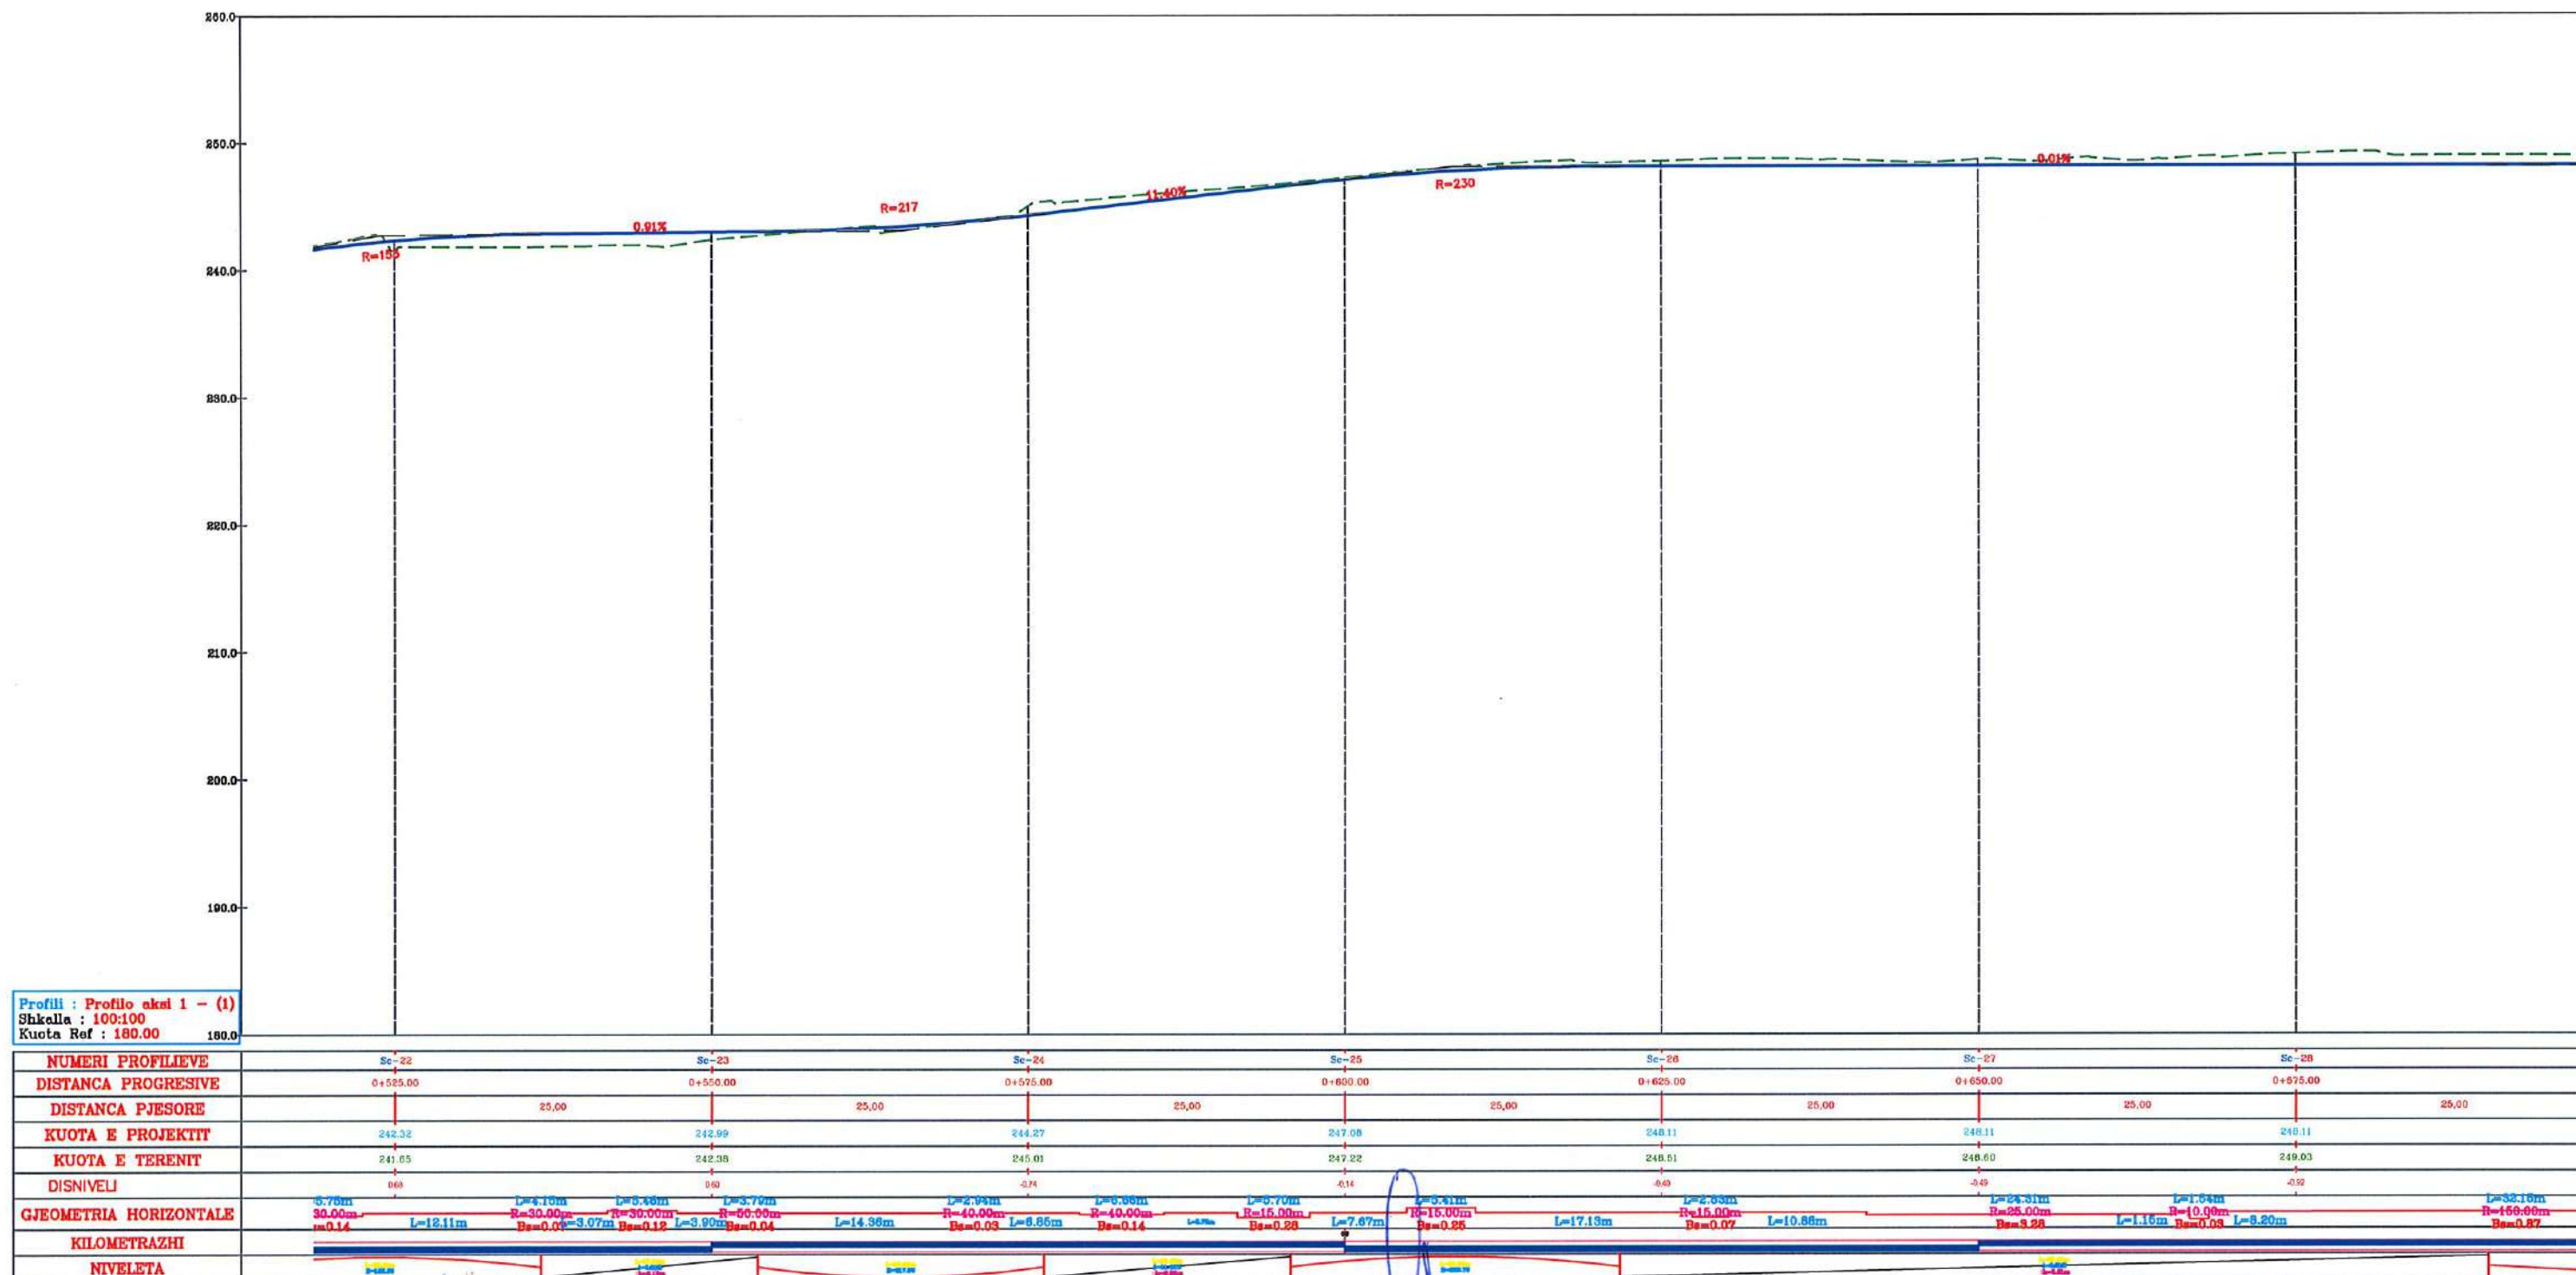

PROFIL GJATESOR AKSI 1

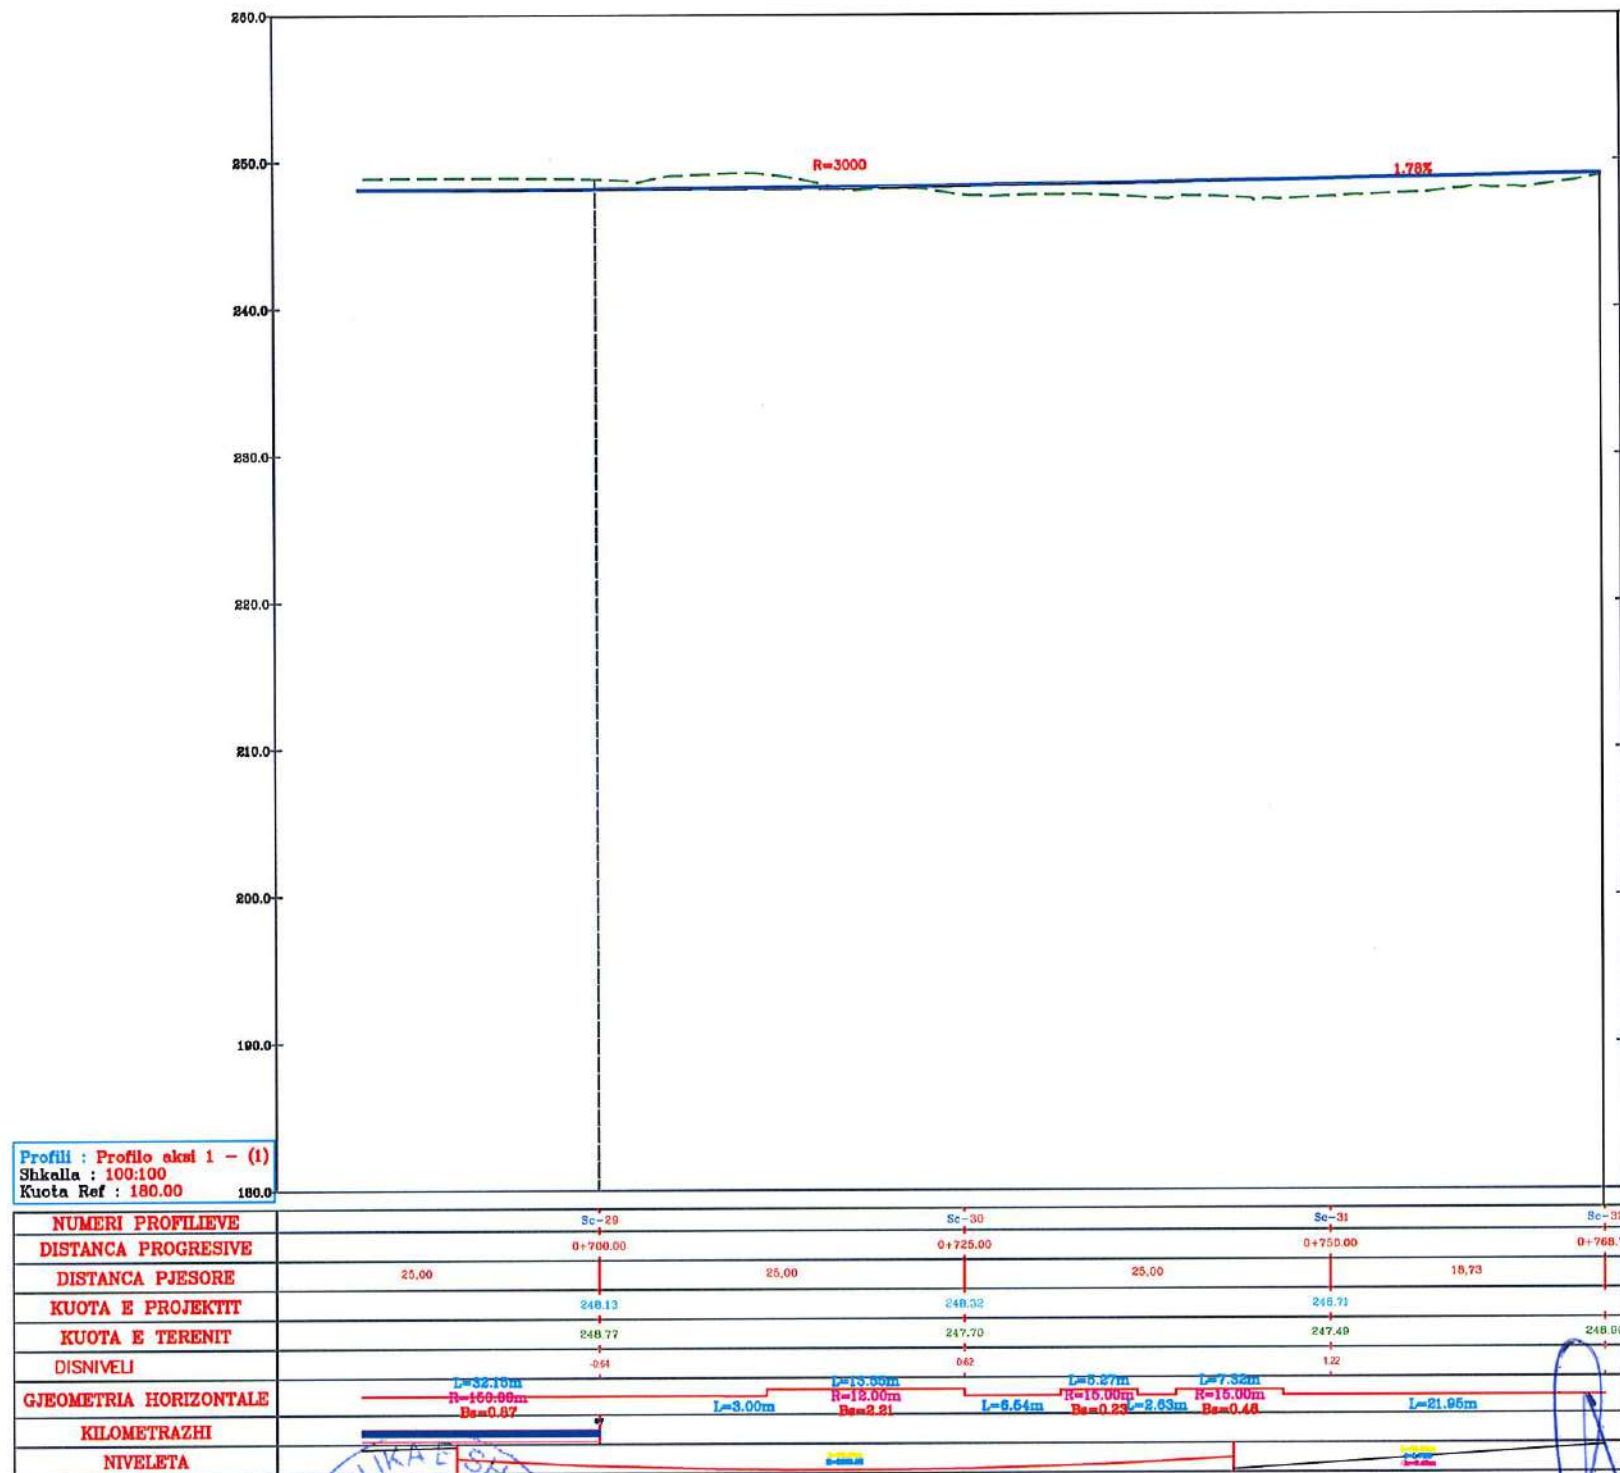

AUTORITETI KONTRAKTUES



REPUBLIKA E SHQIPERISE
BASHKIA GRAMSH
KRYETARI
Z. BESION AJAZI



PROJEKTUES

"PROJEKT DALUZ 2019"



Objekti : "Studim Projektim "Rehabilitimi i rrugëve të fshatit Drize"

Faza : Projekt ZBATIM Profil Gjatesor

SHKALLA

1:500


2025

FLETA


P.Gj.04

Format A3

PROFIL GJATESOR AKSI 2

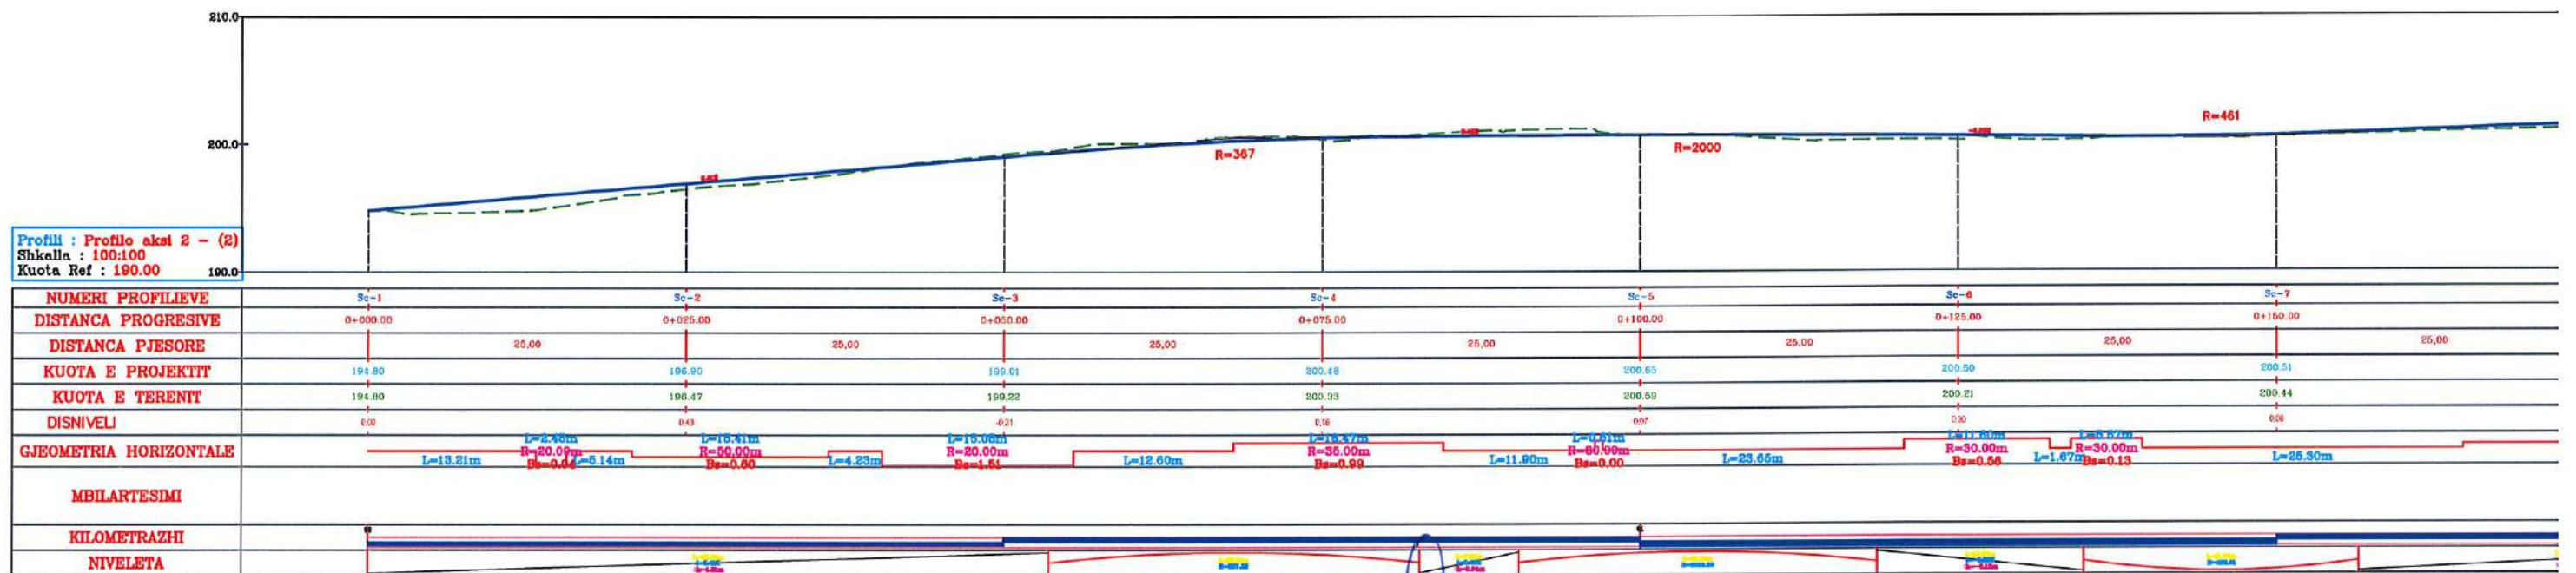

PROFIL GJATESOR AKSI 2

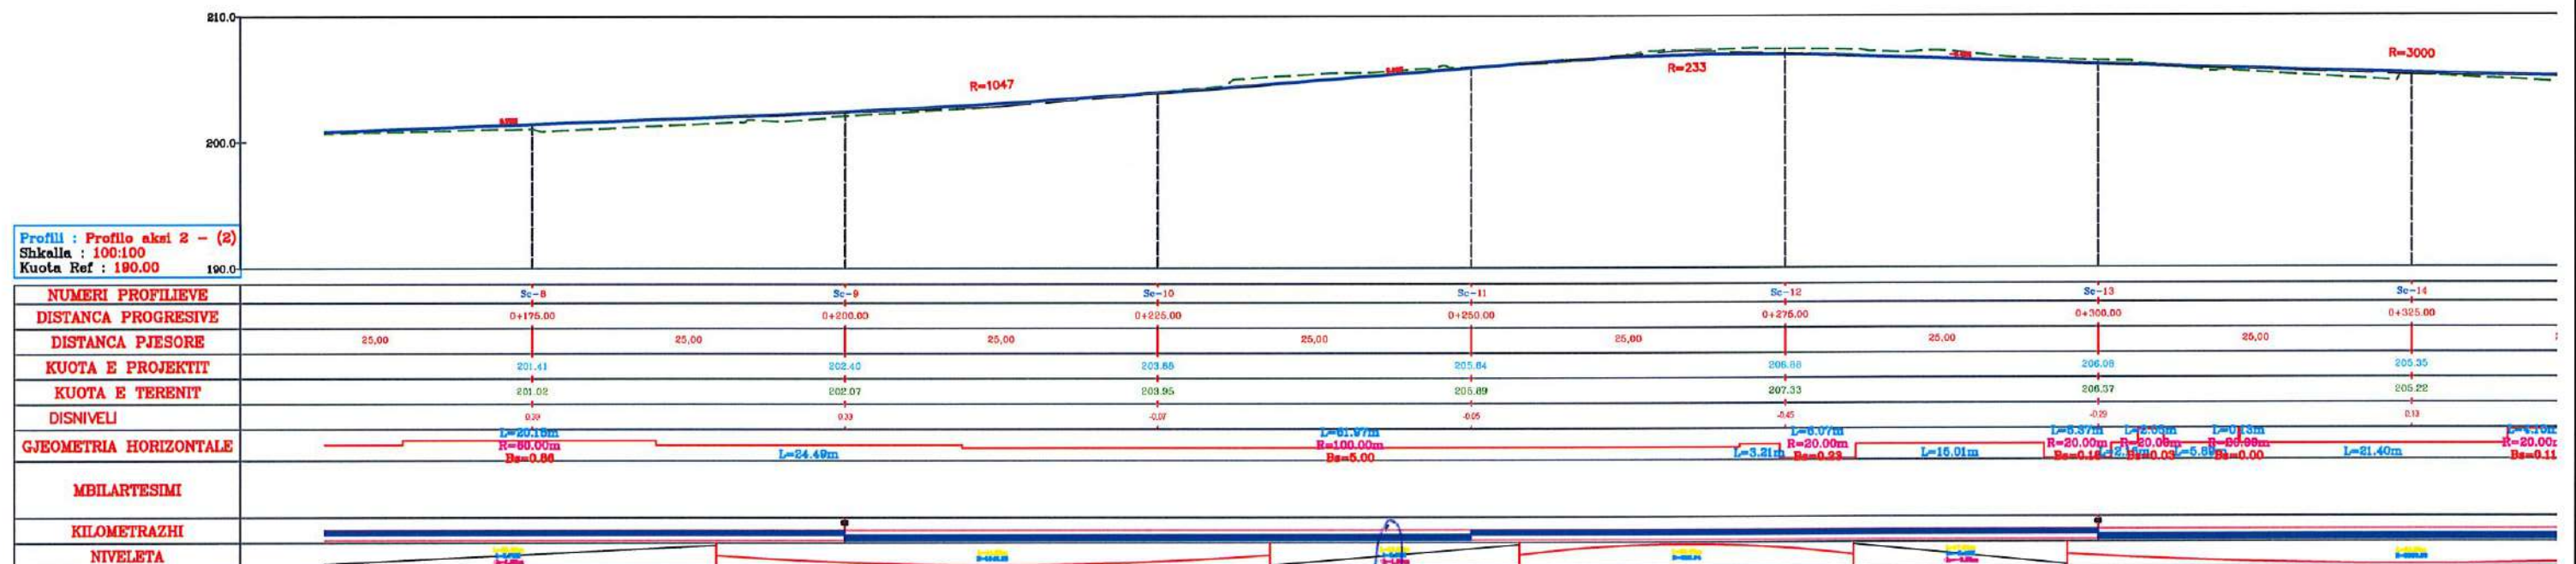

AUTORITETI KONTRAKTUES



REPUBLIKA E SHQIPERISE
BASHKIA GRAMSH
KRYETARI
Z. DESION AJAZI



PROJEKTUES
"PROJEKT DALUZ 2019"



Objekti : "Studim Projektim "Rehabilitimi i rrugeve te fshatit Drize"

Faza :Projekt ZBATIM Profil Gjatesor

SHKALLA

1:500


2025

FLETA

P.Gj.02

Format A3

PROFIL GJATESOR AKSI 2

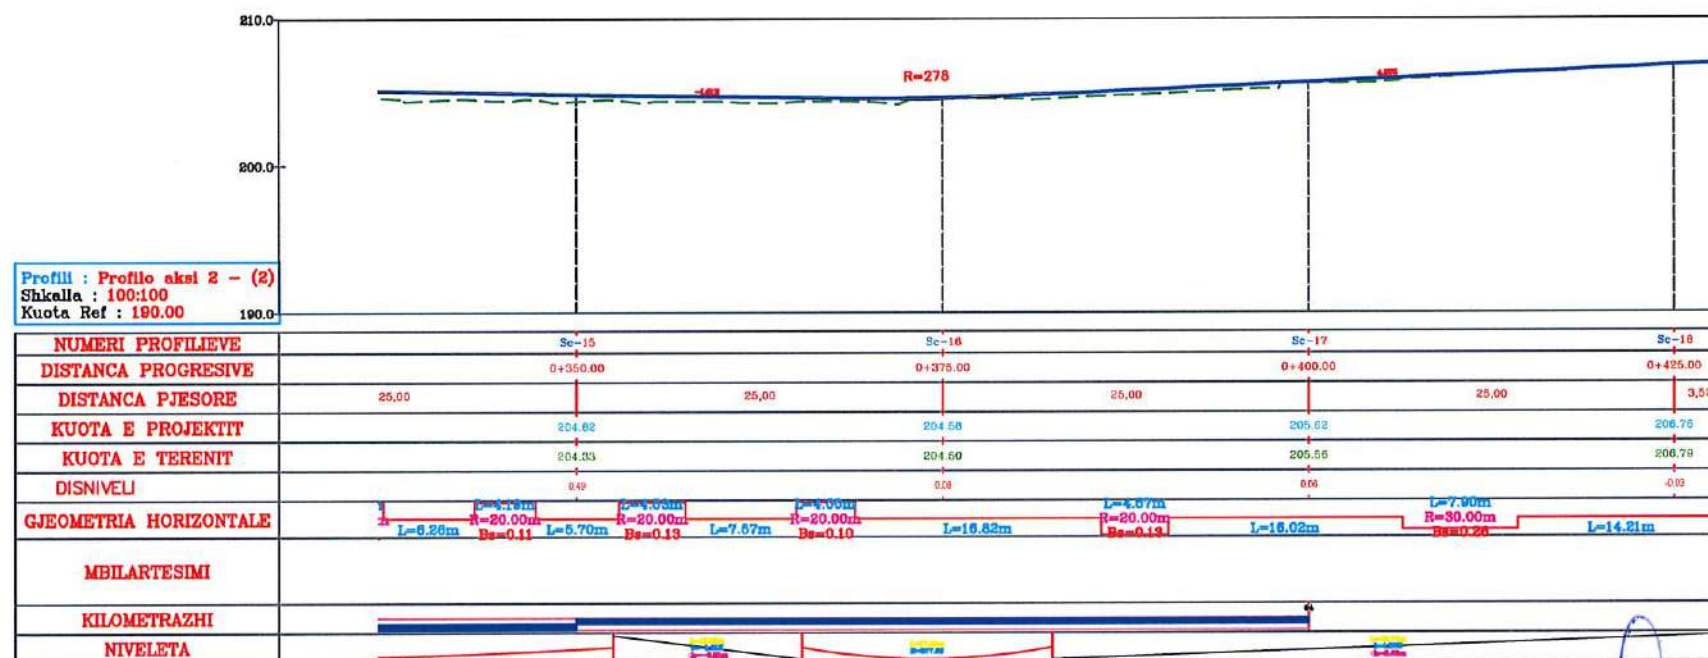

AUTORITETI KONTRAKTUES



REPUBLIKA E SHQIPERISE
BASHKIA GRAMSH
KRYETARI
Z. BESION AJAZI



PROJEKTUES

"PROJEKT DALUZ 2019"



Objekti : "Studim Projektim "Rehabilitimi i rrugeve te fshatit Drize"

Faza :Projekt ZBATIM Profil Gjatesor

SHKALLA

1:500

2025

FLETA

P.Gj.03

Format A3