



MIRATOHET  
KRYETAR  
*BESION AJAZI*  
VENDIM \_\_\_\_\_, DATE \_\_\_\_\_



# PROJEKT ZBATIMI

“MBROJTJA LUMORE NË URËN E SHËN MRIZËS”



Projektues: Zenit&Co sh.p.k

Address: Rr. Myrteza Topi, Nd 18, Hyrja 7, Ap 38, TIRANE  
Cel: +355 (0)69 51 25 523  
e-mail : zenit06@live.com



TIRANE 2024

# PLANVENDOSJA E PERGJITHSHME E MBROJTJES LUMORE SH. 1:1000




|   |  |   |  |   |  |
|---|--|---|--|---|--|
| EMERTESA OBJEKTIT: "MBROJTA LUMORE NË UREN E SHËN MRIZËS"                                                      |  |   |  |   |  |
| <br>REPUBLIKA E SHqipëRIE |  | FAZA E PROJEKTIMIT: "PROJEKTIMI"                                                                            |  | SK-PL1   |  |
| EMERTESA E FLETES, PLANVENDOSJA E PERGJITHSHME E MBROJTJES LUMORE NË UREN E SHËN MRIZËS                        |  |   |  | SH-1:1000   |  |
| <br>ZENIT&CO              |  | POROSITESH: "EMERTESA E FLETES, PLANVENDOSJA E PERGJITHSHME E MBROJTJES LUMORE NË UREN E SHËN MRIZËS"       |  | DA: 1 / 2024   |  |
| Rrugë/Myrta e Bardhë, 100m nga<br>EM: 00000000000000000000                                                     |  | Inzh. Adert. Rexhep TARBA<br>Inzh. Elek. Kristaq ZHUPA<br>Ad. Raimonda MYDINLLARI<br>Inzh. Gjeo.Yzel MIRAKA |  | GRUPI PROJEKTIMIT (ZENIT & CO)<br>Inzh. Mek. Arqile PERI<br>Inzh. Topo. Arlinda TITINI<br>Inzh.Gjeofiz. Bahar SHYPIEDIA<br>Inzh.Merita MENGRI |  |
|   |  | Mobile phone<br>069-20 59-665                                                                               |  | Shoqëria<br>"ZENIT&CO"<br>Nr.License<br>N.0433/22                                                                                             |  |

**MORE**




## SH. 1:400

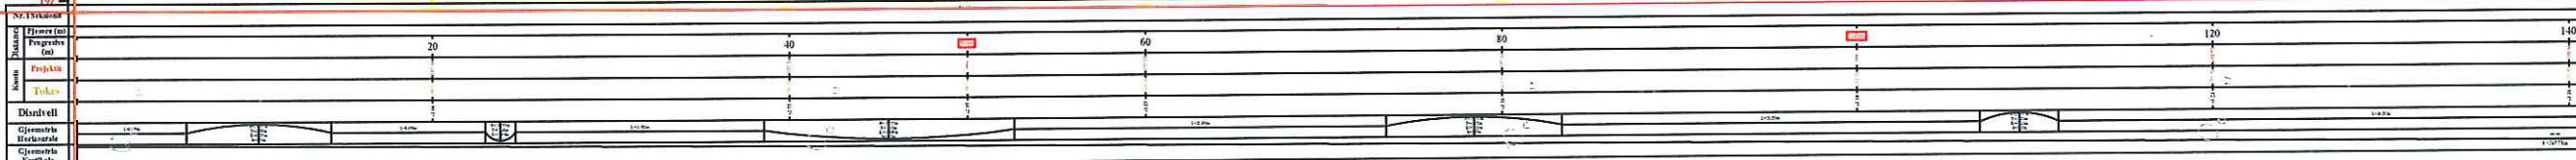

|   |  |   |                                                   |                 |
|---|--|---|---------------------------------------------------|-----------------|
|  <p>REPUBLIKA E SHQIPERISE</p>                          |  | <p><b>EMERTESA OBJEKTIT: "MBROJTA LUMORE NË URËN E SHËN MRIZËS "</b></p>   | <p><b>FAZA E PROJEKTIT: PROJEKT ZBATIMI</b></p>   | <p>NR-PGJ1</p>  |
|  <p>ZENIT &amp; CO</p>                                  |  | <p><b>EMERTESA E FLETËS: PROFILI GJATESOR</b></p>   | <p><b>EMERTESA E FLETËS: PROFILI GJATESOR</b></p> | <p>SH-1:400</p> |
| <p><b>POROSITESI - BASHKIA GRAMSH</b></p> <p>Rruga Myrteza Topi (Nr. 10, c/o. c/o. Nr. 1007) Mobile: 069 99 095<br/>E-Mail: zenit@ze.com</p> |  | <p><b>GRUPI PROJEKTIMIT (ZENIT &amp; CO)</b></p> <p>Inxh. Nidert. Rexhep TARBA<br/>Inxh. Elek. Kristaq ZHUPA<br/>Ark. Raimonda MYDINLLARI<br/>Inxh. Gjeo. Yzeir MIRAKA</p> <p>Inxh. Mek. Arqile PERI<br/>Inxh. Topo. Arlina TITINI<br/>Inxh. Gjeoif. Batfajr SHYPHEJA<br/>Inxh. Merita MENGRI</p> |                                                   |                 |
| <p>01/09/2024</p>   |  | <p>DL_ / _ / 2024</p> <p>Shoqeria<br/>"ZENIT &amp; CO"<br/>Nr. License<br/>N.0433 / 22</p>   |                                                   |                 |

# PROFILI GJATESOR


## SH. 1:400

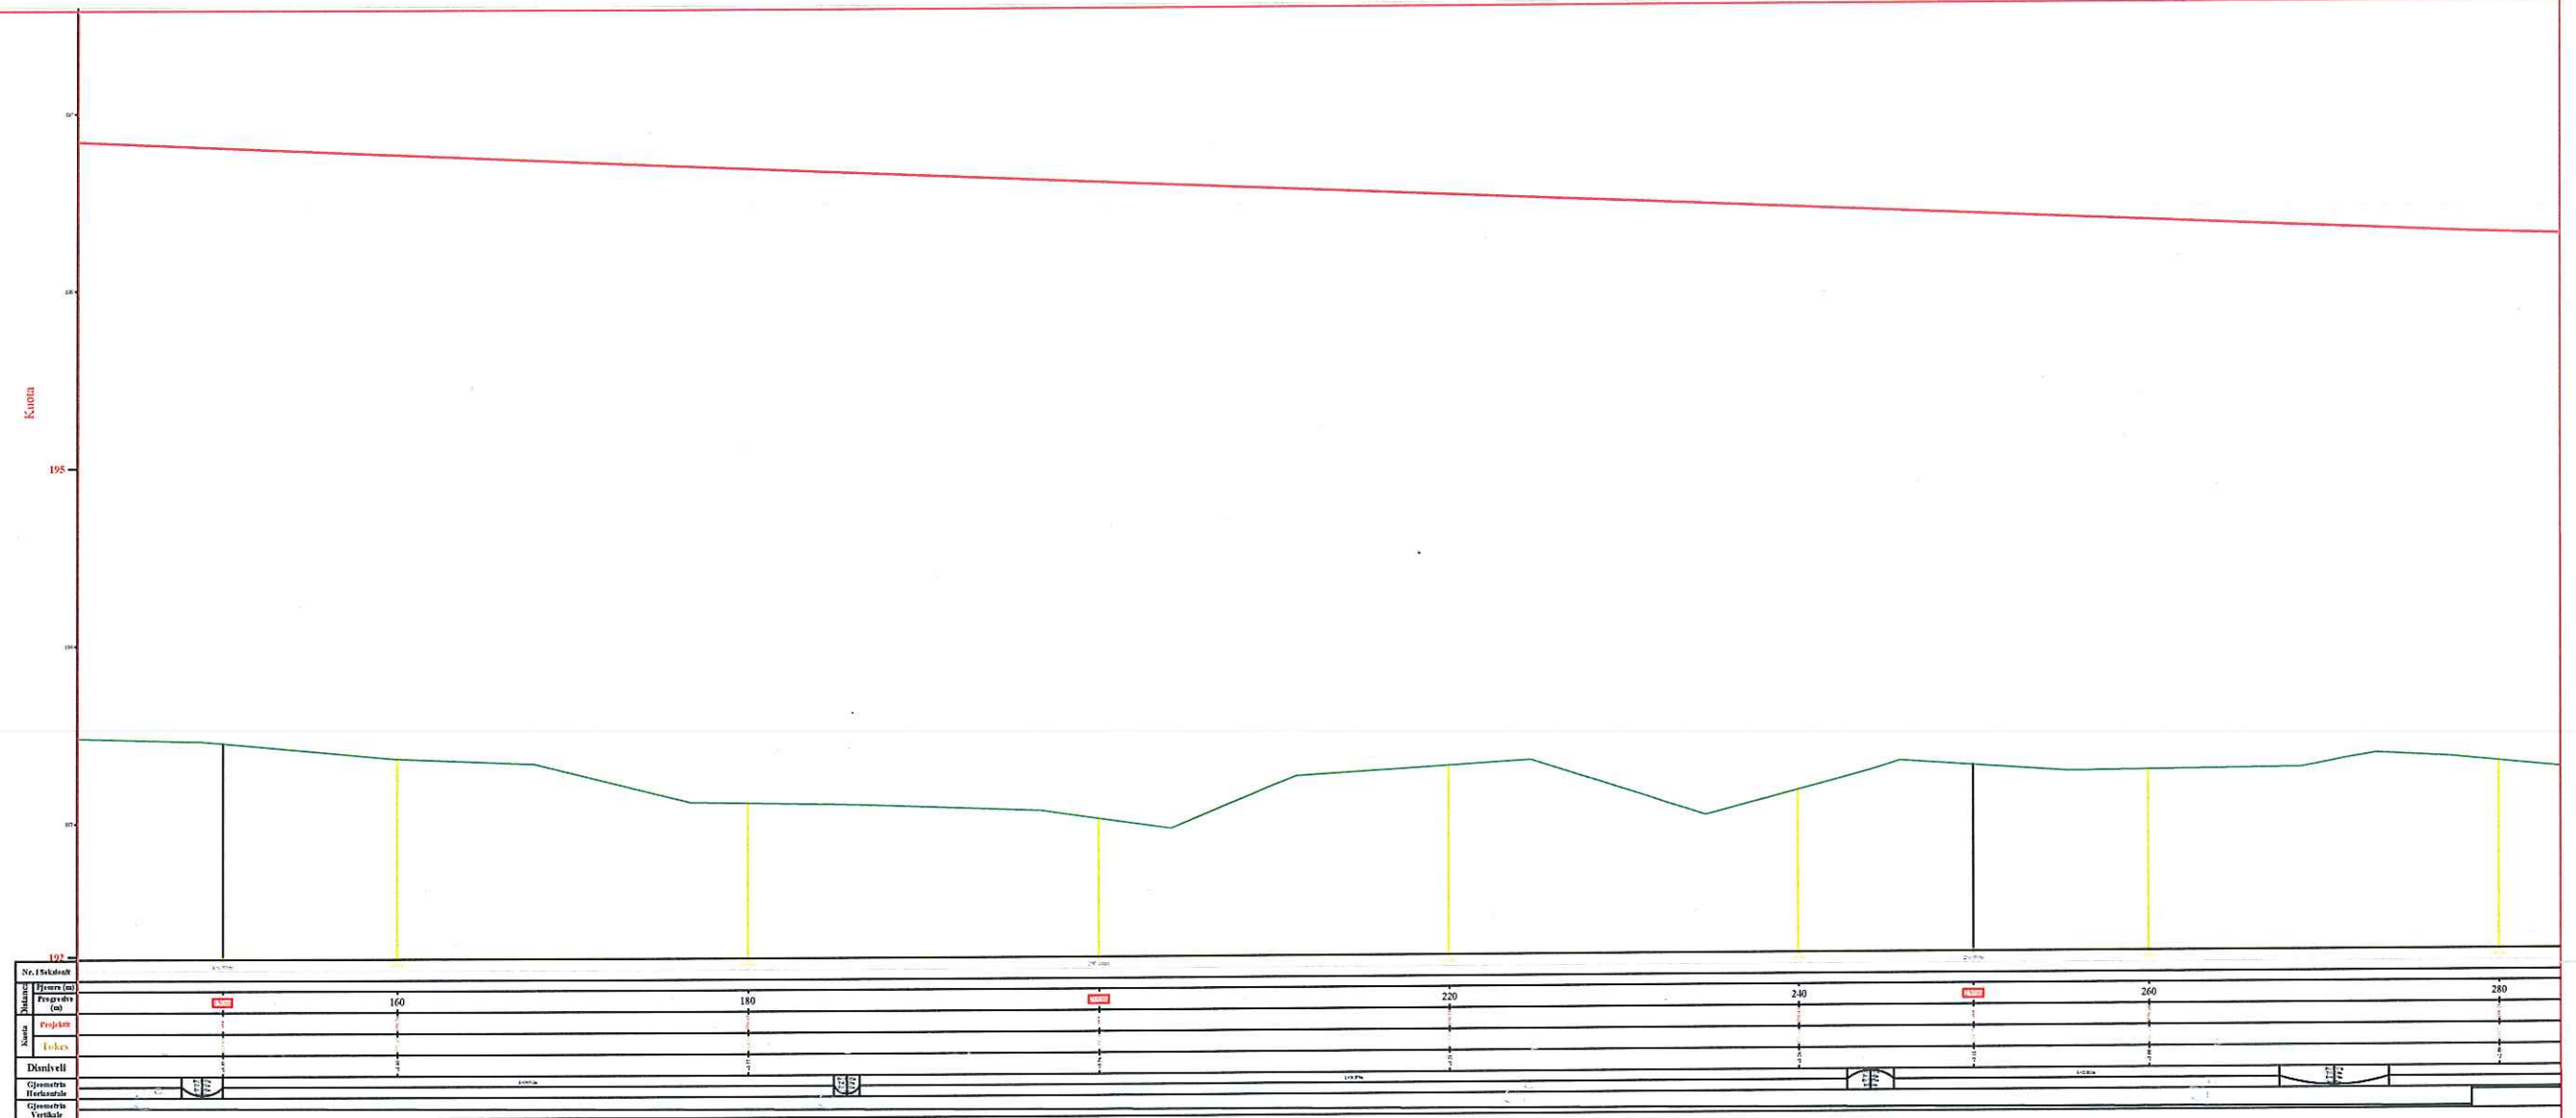

|   |  |   |  |
|---|--|---|--|
| <br>REPUBLIKA E SHQIPERISE |  | <b>EMERTESA OBJEKTIT: "MBROJTA LUMORE NË URËN E SHËN MRIZËS "</b>   |  |
| <b>FAZA E PROJEKTIT: PROJEKT ZBATIMI</b>                                                                        |  | NR-PGJ2   |  |
| <b>EMERTESA E FLETES: PROFILI GJATËSOR</b>                                                                      |  | SH-1:400   |  |
| <b>GRUPI PROJEKTIMIT (ZENIT &amp; CO)</b>                                                                       |  | Dt. _/ _/2024   |  |
| <b>PROPOSITESI - BASHKËTA GRAMISH</b>                                                                           |  | Shogeria "ZENIT&CO"<br>Nr.License N.0433/22   |  |
| Rruga Myrteza Topi (Nr.18.zip.code/1407)<br>E-Mail zenit@ze.co<br>TIRANE - SHQËRI                               |  | Inxh. Ndert. Rexhep TARBA<br>Inxh. Elek. Kristaq ZHUPA<br>Ark.Raimonda HYDINLLARI<br>Inxh. Gjeo.Yzeir MIRAKA<br>Inxh. Mek. Arqile PERI<br>Inxh.Topo. Arlina TITINI<br>Inxh.Gjeofiz. Batfajr SHYPHEJA<br>Inxh.Merita MENGRI |  |


# PROFILI GJATESOR

## SH. 1:400

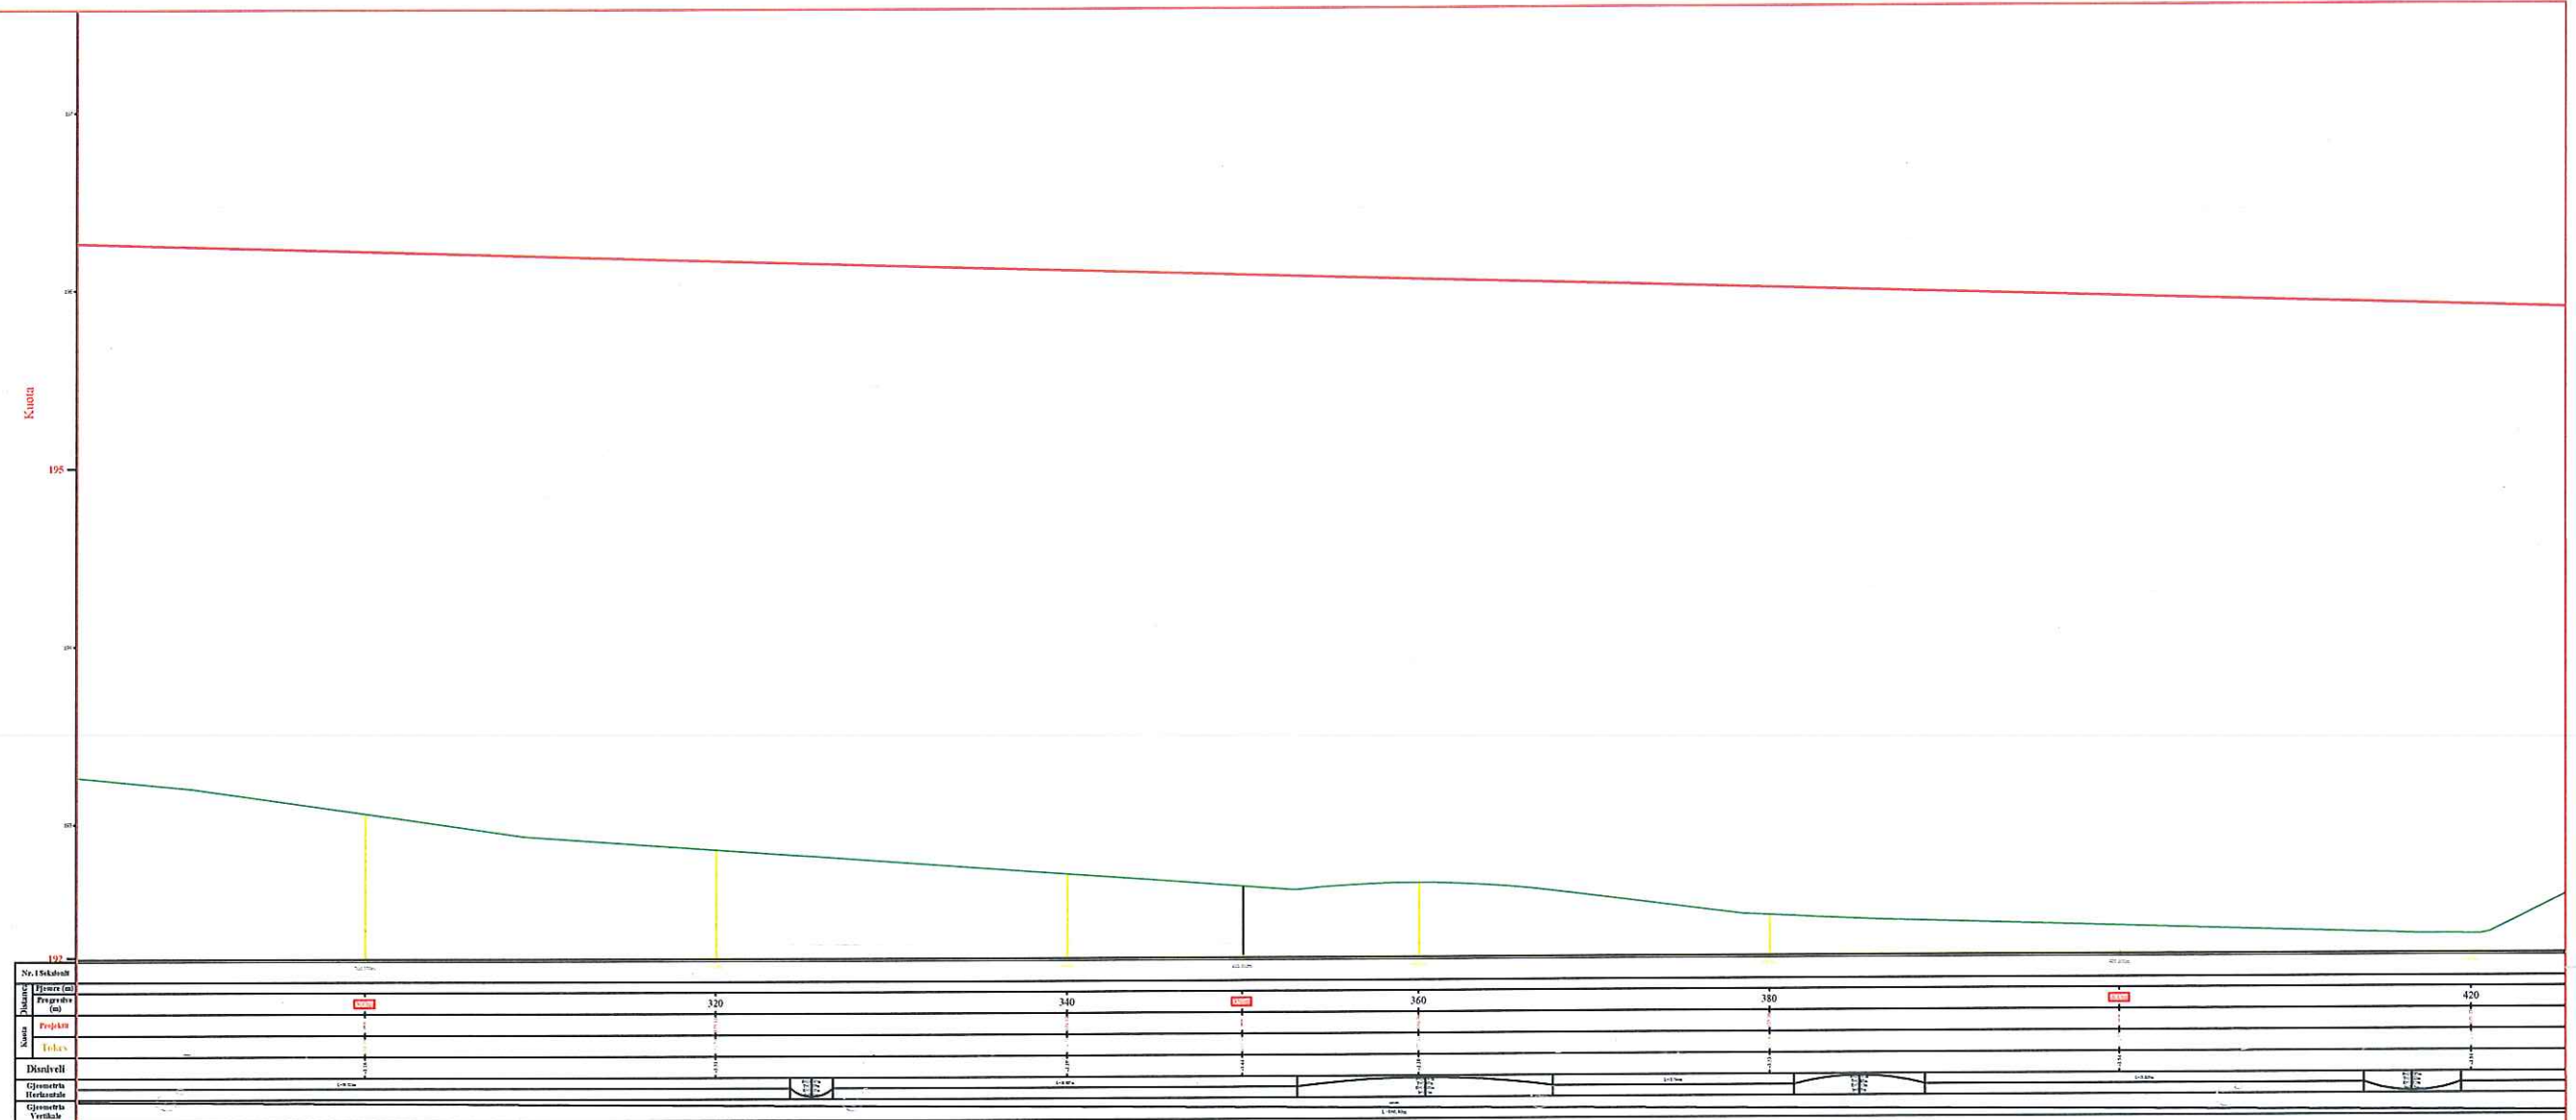


|   |   |   |
|---|---|---|
| <b>EMERTESA OBJEKTIT: "MBROJTA LUMORE NË URËN E SHËN MRIZËS "</b>                                                      |   | <b>NR-PGJ3</b>                                                                                               |
| <br><b>REPUBLIKA E SHQIPERISE</b> | <b>FAZA E PROJEKTIT: PROJEKT ZBATIMI</b>                                                                    | <b>SH-1:400</b>                                                                                              |
| <br><b>ZENIT &amp; CO</b>         | <b>EMERTESA E FLETES: PROFILI GJATESOR</b>                                                                  | <b>Dt. / / 2024</b>                                                                                          |
| <b>POROSITESI : BASHKIA GRAMSH</b>                                                                                     | <b>GRUPI PROJEKTIMIT (ZENIT &amp; CO)</b>                                                                   | <b>Shoqeria "ZENIT&amp;CO" Nr.Licence N.0433/22</b>                                                          |
| Rruga: Myrteza Topi (Nr. 10 zip code 1007)                                                                             | Iroh: Ndert. Rexhep TARBA<br>Inzh. Elek. Kristaq ZHUPA<br>Ar.Raimonda MYDINILARI<br>Inzh. Gjeo.Yzeir MIRAKA | Inzh. Mek. Arqile PERI<br>Inzh.Topo. Arlinda TITINI<br>Inzh.Gjeofiz. Batjtar SHYHPHEJA<br>Inzh.Merita MENGRI |
| E-Mail: zenit@zgjive.com<br>TIRANE - ALBANIA                                                                           | Mobile phone: 069 20 99 065                                                                                 |   |

PROFILI GJATESOR  
SH. 1:400

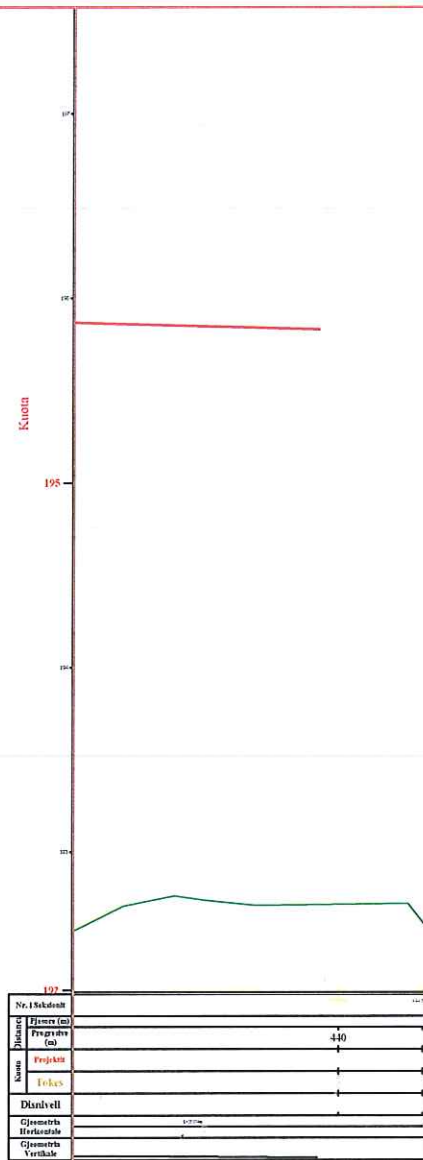

|   |                                                                                          |   |                                                      |
|---|------------------------------------------------------------------------------------------|---|------------------------------------------------------|
| EMERTESA OBJEKTIT: "MBROJTA LUMORE NË URËN E SHËN MRIZËS "                                                     |                                                                                          |   |                                                      |
| <br>REPUBLIKA E SHQIPËRIE | FAZA E PROJEKTIT: PROJEKT ZBATIMI                                                        |   | NR-PGJ4                                              |
|   | EMERTESA E FLETES: PROFILI GJATESOR                                                      |   | SH-1:400                                             |
| <br>ZENIT & CO            | POROSITËSI - BASHKIA GRAMSH                                                              |   | Dt. __/__/2024                                       |
|   | Rruga: Myrteza Topi (Nr 18 zip code: 1007)<br>E-Mail: zenit06@live.com<br>TIRANE ALBANIA |   | Shoqëria<br>"ZENIT & CO"<br>Nr. License<br>N.0433/22 |
| GRUPI PROJEKTIMIT (ZENIT & CO)                                                                                 |                                                                                          | Inzh. Ndert. Rexhep ZARBA<br>Inzh. Elek. Kristaq ZHUPA<br>Ark. Raimonda MYDINLIARI<br>Inzh. Gjeo. Yzeir MIRAKA |                                                      |
|   |                                                                                          | Inzh. Mek. Arqile PERI<br>Inzh. Topo. Arlina TITINI<br>Inzh. Gjeofiz. Baftjar SHYPHEJA<br>Inzh. Merita MENGRI  |                                                      |


PROFILI TIP  
SH. 1:50

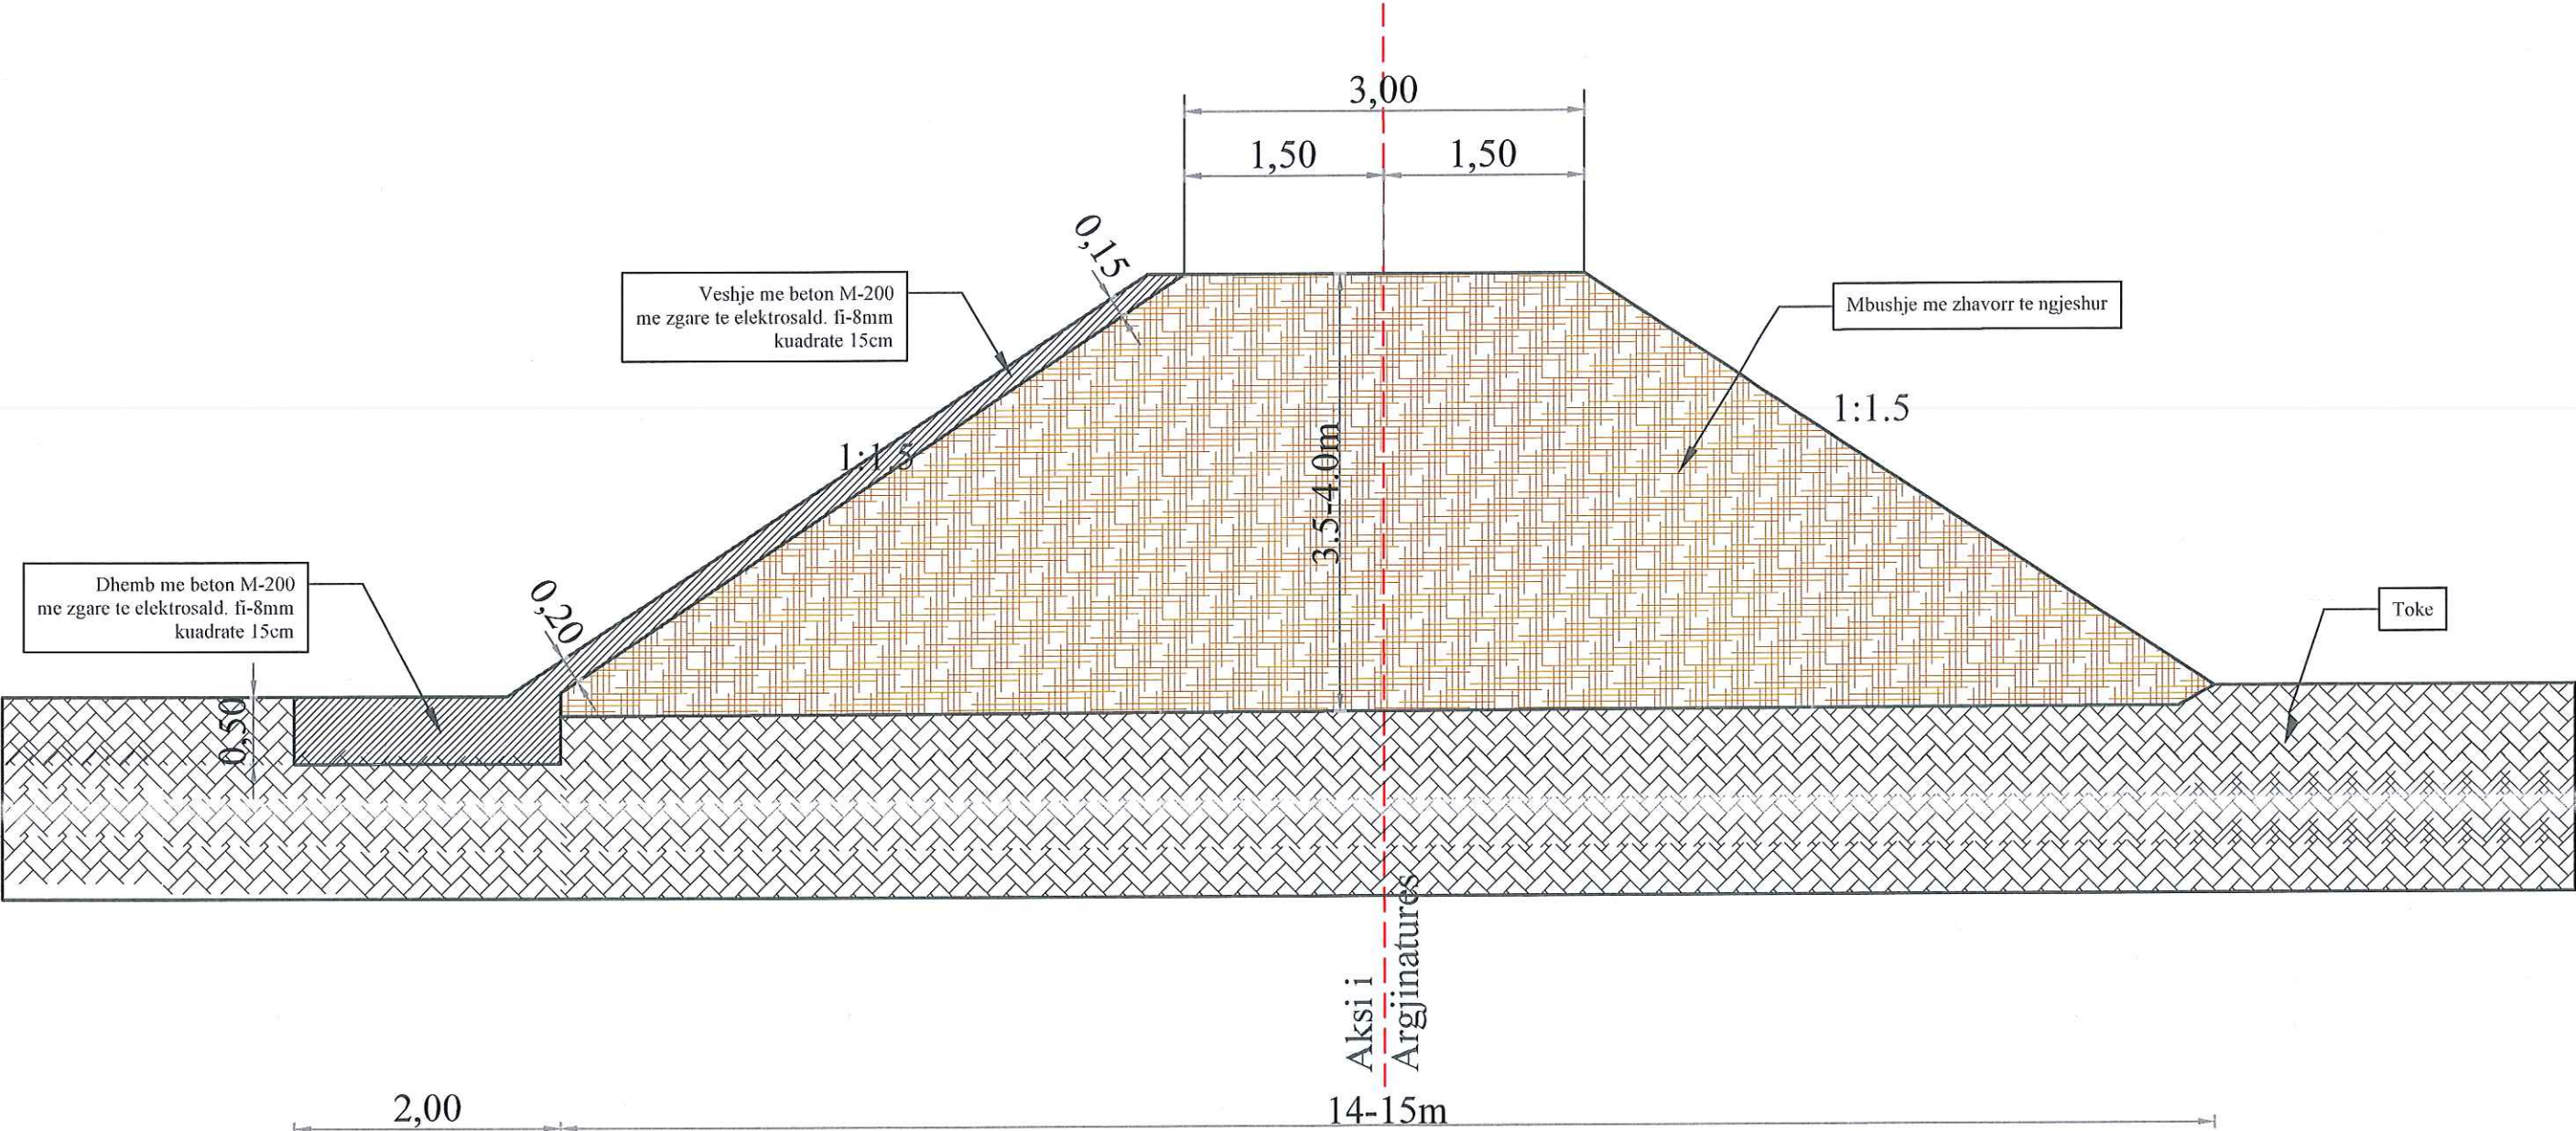


|   |                                                                                                |   |                                             |
|---|------------------------------------------------------------------------------------------------|---|---------------------------------------------|
| EMERTESA OBJEKTIT: "MBROJTA LUMORE NË URËN E SHËN MRIZËS"                                                       |                                                                                                |   |                                             |
| <br>REPUBLIKA E SHQIPERISE | FAZA E PROJEKTIT: PROJEKT ZBATIMI                                                              |   | NR-PT0                                      |
|   | EMERTESA E FLETES: PROFILI TIP                                                                 |   | SH-1:50                                     |
| <br>ZENIT & CO             | POROSITËSI - BASHKIA GRAMSH                                                                    |   | Dt. / / 2024                                |
|   | Rruga: Myrteza Topi (Nr. 18.zip.code 1007) E-Mail: zenit00@tut.com Mobile phone: 069 20 19 065 |   | Shoqëria "ZENIT & CO" Nr. License N.0433/22 |
| GRUPI PROJEKTIMIT (ZENIT & CO)                                                                                  |                                                                                                |   |                                             |
| Inxh. Ndert. Rexhep TARBA Inxh. Elek. Kristaq ZHUPA Ark. Raimonda MYDINLLARI Inxh. Gjeo. Yzeir MIRAKA           |                                                                                                | Inxh. Mek. Arqile PERI Inxh. Topo. Arlina TITINI Inxh. Gjeofiz. Baltjar SHYPHEJA Inxh. Merita MENGRI |                                             |

PROFILI TËRTHOR SH. 1:150


Seksioni Nr. 1  
Progresiva 0+000

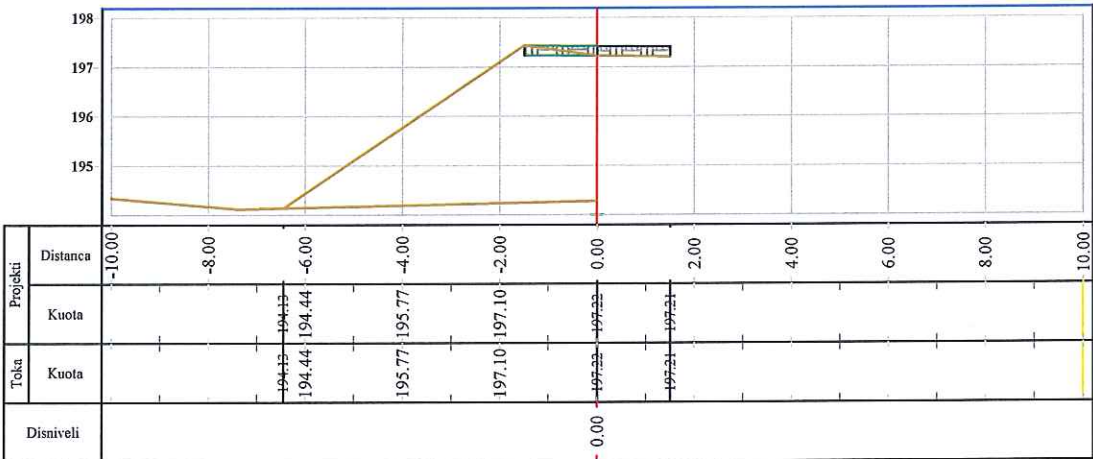


Seksioni Nr. 2  
Progresiva 0+020

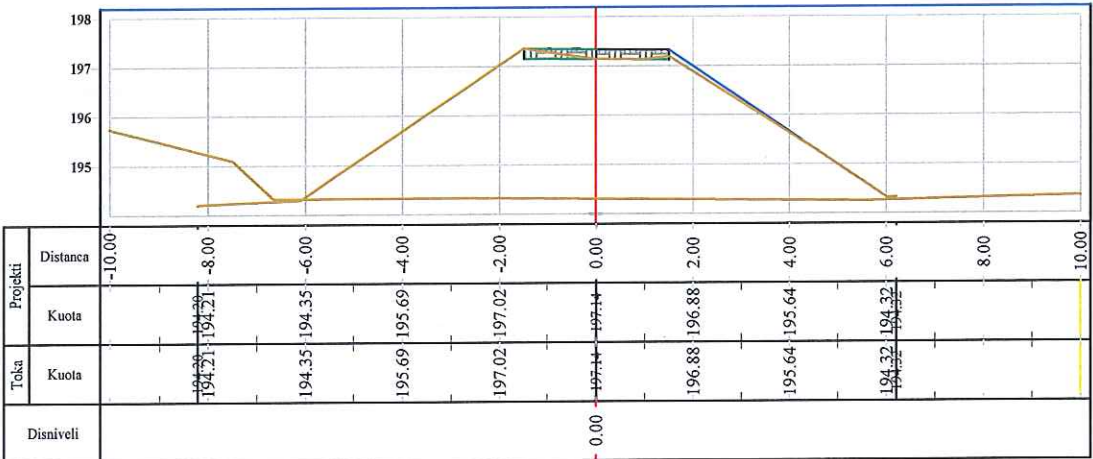

Seksioni Nr. 3  
Progresiva 0+040

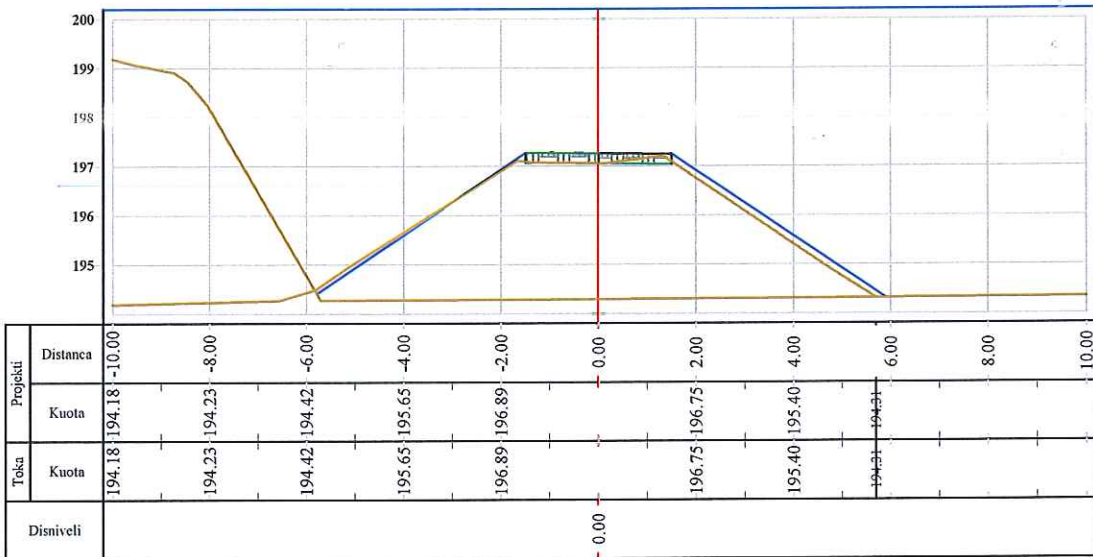


Seksioni Nr. 4  
Progresiva 0+060

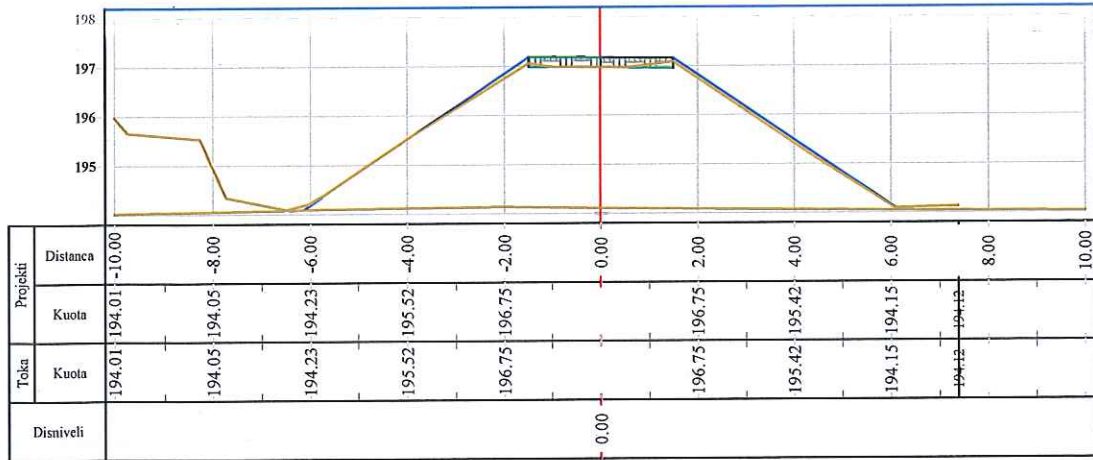


|                                                           |  |                                |  |
|-----------------------------------------------------------|--|--------------------------------|--|
| EMERTESA OBJEKTIT: "MBROJTA LUMORE NË URËN E SHËN MRIZËS" |  | NR-PT1                         |  |
| FAZA E PROJEKTIT: PROJEKT ZBATIMI                         |  | SH-1:150                       |  |
| EMERTESA E FLETES: PROFIL TËRTHOR                         |  | Dt. / / 2024                   |  |
| POROSITESI - BASHKIA GRAMSH                               |  | GRUPI PROJEKTIMIT (ZENIT & CO) |  |
| Rruga: Myrteza Topi (Nr 18, zip code 1007)                |  | Inzh. Hidr. Rexhep TARRA       |  |
| E-Mail: zenit06@live.com                                  |  | Inzh. Topo. Adina TITINI       |  |
| Mobile phone: 069 20 99 065                               |  | Inzh. Gjeofiz. Baftar SHYPHEJA |  |
| TIRANE - ALBANIA                                          |  | Inzh. Gjeo. Yzeir MIRAKA       |  |
|                                                           |  | Inzh. Merita MENGRI            |  |
|                                                           |  | Shoqëria "ZENIT&CO"            |  |
|                                                           |  | Nr. License N.0433/22          |  |

PROFILI TËRTHOR SH. 1:150


Seksioni Nr. 5  
Progresiva 0+080

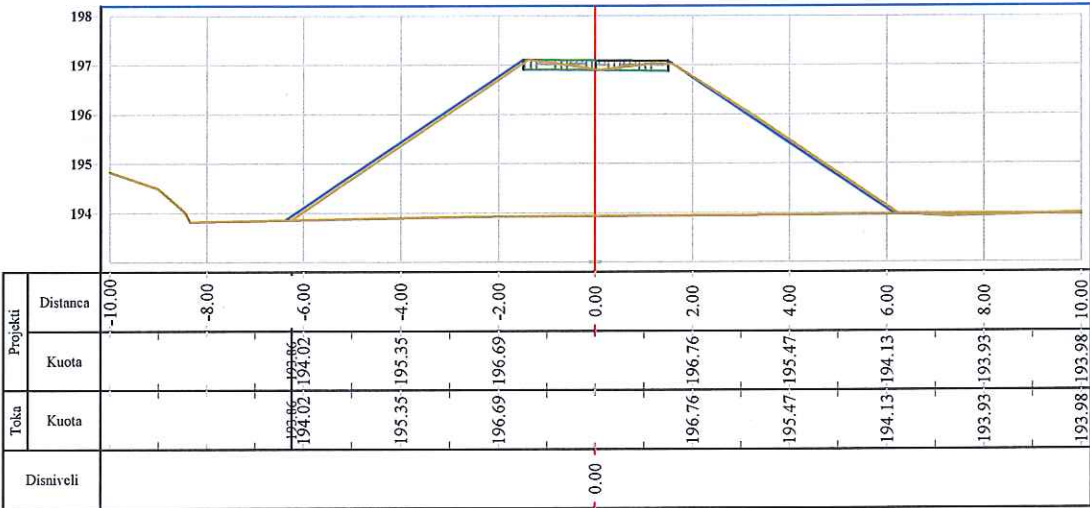


Seksioni Nr. 6  
Progresiva 0+100

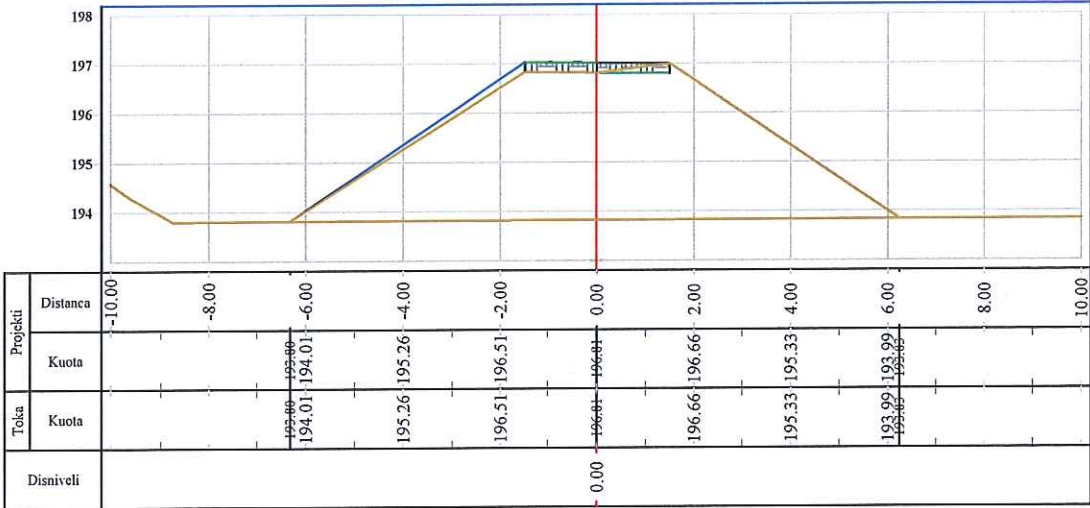

Seksioni Nr. 7  
Progresiva 0+120

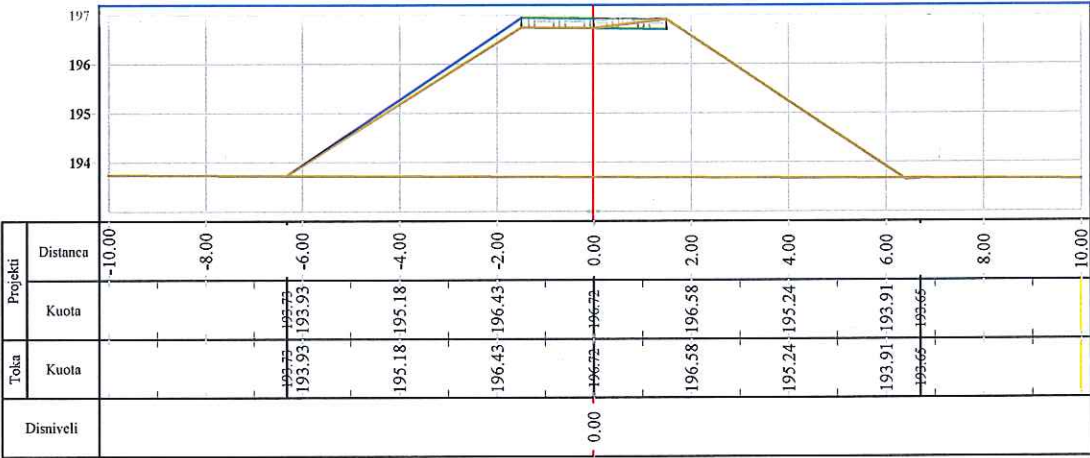


Seksioni Nr. 8  
Progresiva 0+140

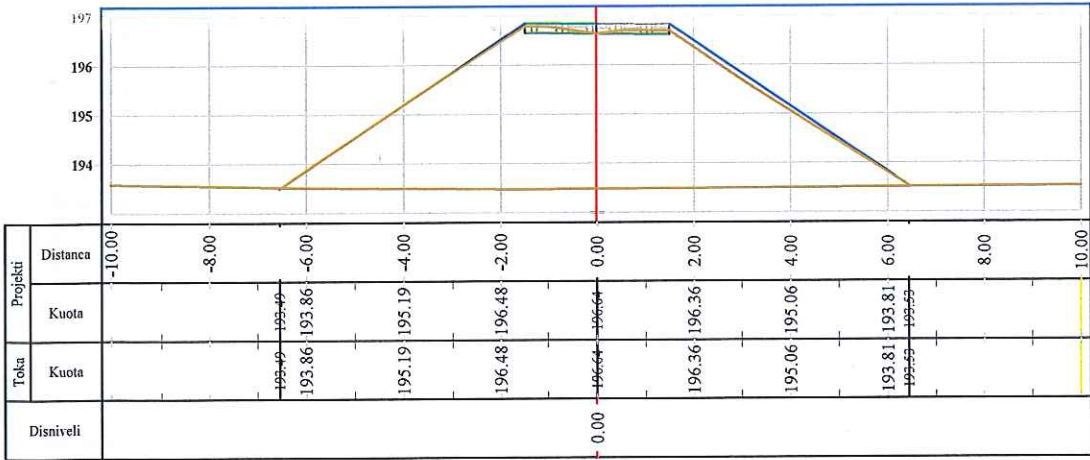


|                                                           |  |                       |  |
|-----------------------------------------------------------|--|-----------------------|--|
| EMERTESA OBJEKTIT: "MBROJTA LUMORE NË URËN E SHËN MRIZËS" |  | NR-PT2                |  |
| FAZA E PROJEKTIT: PROJEKT ZBATIMI                         |  | SH-1:150              |  |
| EMERTESA E FLETES: PROFIL TËRTHOR                         |  | Dt. / / 2024          |  |
| POROSITESI: BASHKIA GRAMSH                                |  | Shoqëria "ZENIT&CO"   |  |
| Rruga: Myrteza Topi (Nr.18 zip code 1007)                 |  | Nr. License N.0433/22 |  |
| E-Mail: zenit06@live.com                                  |  |                       |  |
| Mobile phone: 069 20 99 965                               |  |                       |  |
| GRUPI PROJEKTIMIT: (ZENIT & CO)                           |  |                       |  |
| Inzh. Nderi Rexhep TARBA                                  |  |                       |  |
| Inzh. Elek. Kristaq ZHUPA                                 |  |                       |  |
| Inzh. Raimonda MYDINLLARI                                 |  |                       |  |
| Inzh. Gjeo. Yzeir MIRAKA                                  |  |                       |  |
| Inzh. Mek. Arqile PERI                                    |  |                       |  |
| Inzh. Topo. Arlina TITINI                                 |  |                       |  |
| Inzh. Gjeofiz. Baltjari SHYPHEJA                          |  |                       |  |
| Inzh. Merita MENGRI                                       |  |                       |  |

PROFILI TËRTHOR SH. 1:150


Seksioni Nr. 9  
Progresiva 0+160

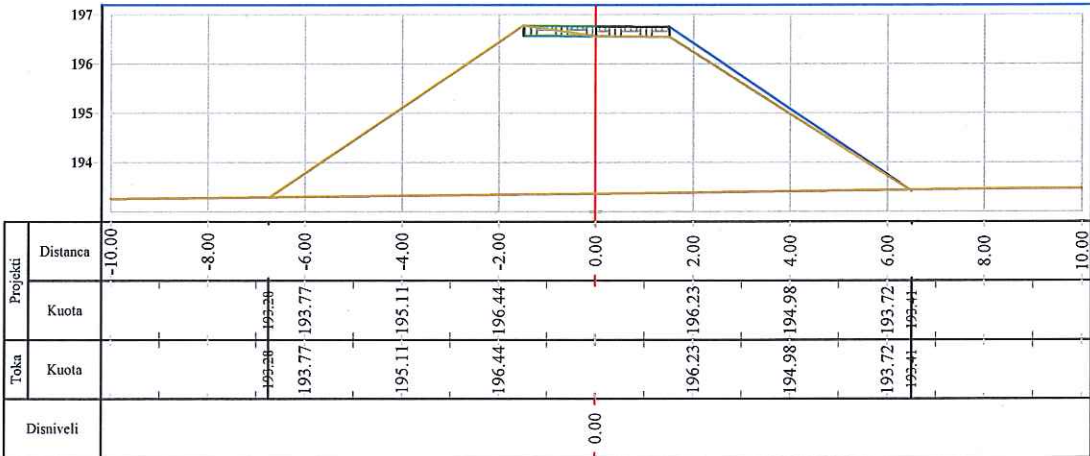


Seksioni Nr. 10  
Progresiva 0+180

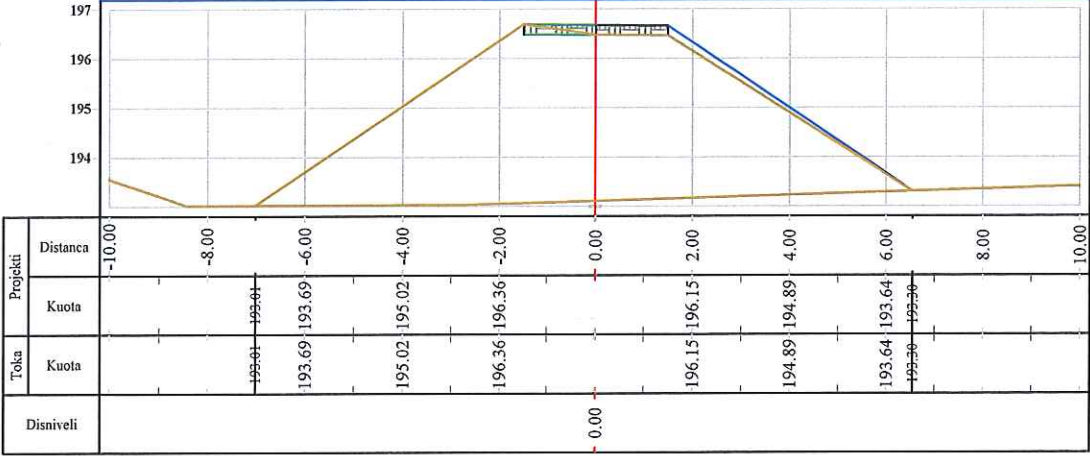

Seksioni Nr. 11  
Progresiva 0+200

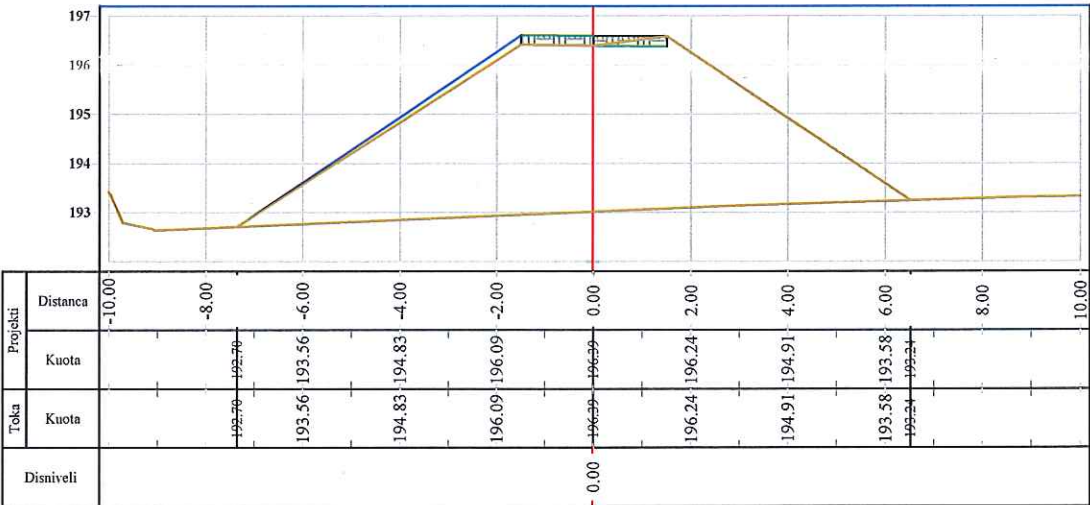


Seksioni Nr. 12  
Progresiva 0+220

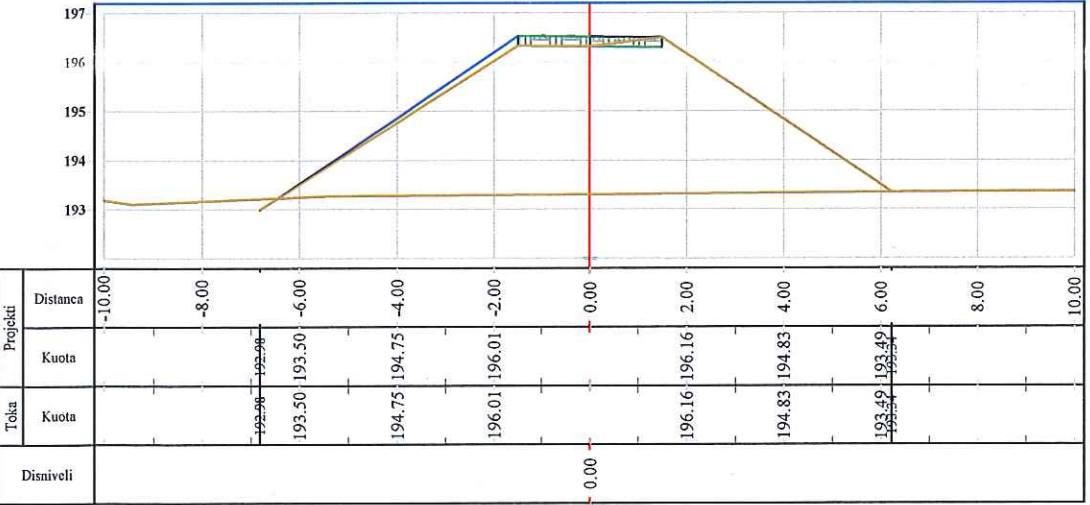


|                                                            |                                                                                           |   |   |
|------------------------------------------------------------|-------------------------------------------------------------------------------------------|---|---|
| EMERTESA OBJEKTIT: "MBROJTA LUMORE NË URËN E SHËN MRIZËS " |                                                                                           |   |   |
|                                                            | FAZA E PROJEKTIT-PROJEKT ZBATIMI                                                          | NR-PT3   |   |
|                                                            | EMERTESA E FLETËS: PROFIL TËRTHOR                                                         | SH-1:150   |   |
|                                                            | POROSITËSI - BASHKIA GRAMSH                                                               | GRUPI PROJEKTIMIT (ZENIT & CO)                                                                                  |   |
|                                                            | Rruga: Myrteza Topi (Nr 18, zip code: 7077)<br>E-Mail: zenit@zeve.com<br>TIRANE - ALBANIA | Inzh. Ndert. Rexhep TARBA<br>Inzh. Elek. Kristaq ZHUPA<br>Ark. Raimonda MYDINLLARI<br>Inzh. Gjeo. Yzelir MIRAKA | Inzh. Mek. Arqila PERI<br>Inzh. Topo. Arlina TITINI<br>Inzh. Gjeofiz. Bajtjar SHYPHEJA<br>Inzh. Merita MENGRI |

PROFILI TËRTHOR SH. 1:150


Seksioni Nr. 13  
Progresiva 0+240

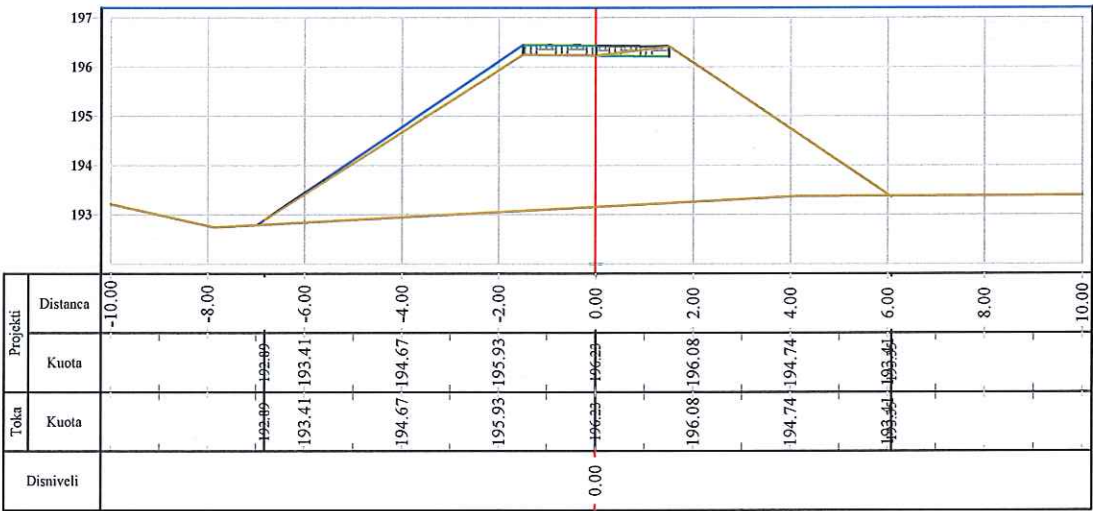


Seksioni Nr. 14  
Progresiva 0+260

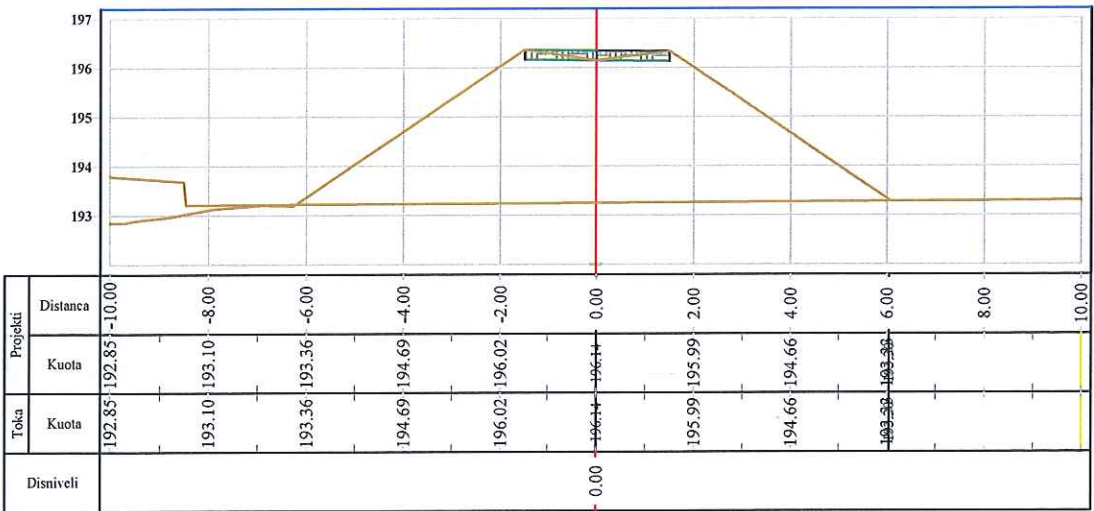

Seksioni Nr. 15  
Progresiva 0+280

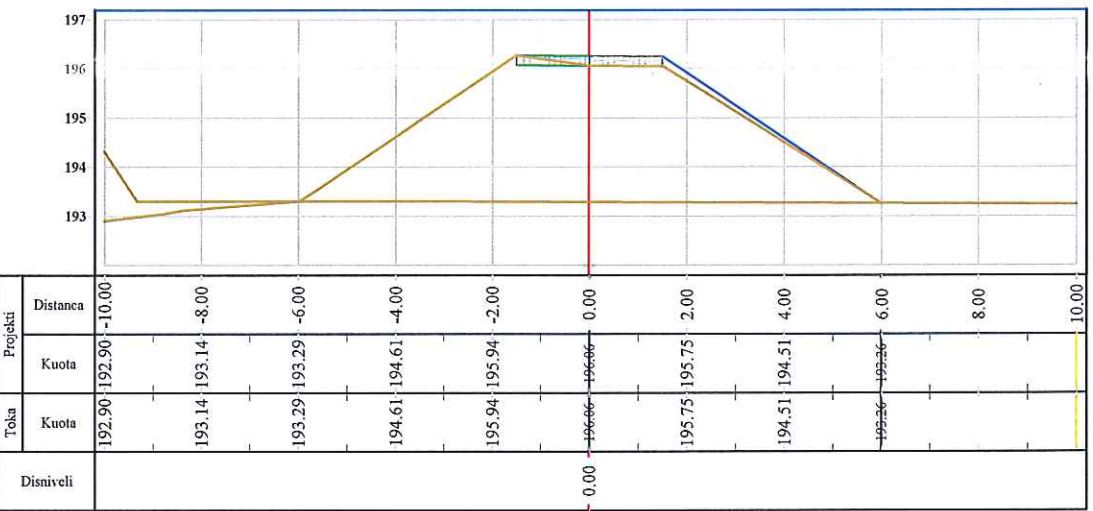


Seksioni Nr. 16  
Progresiva 0+300

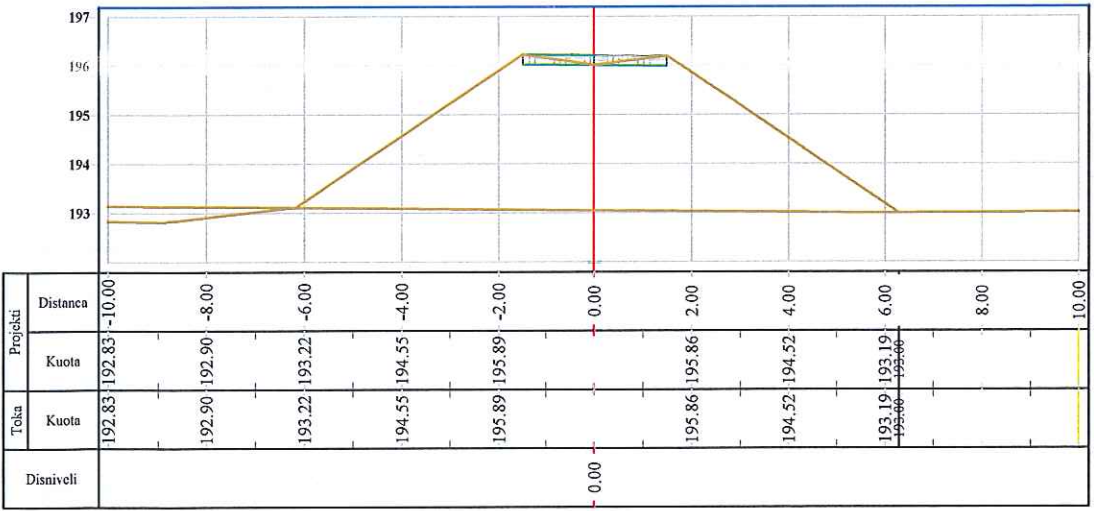


|   |  |   |
|---|--|---|
| EMERTESA OBJEKTIT: "MBROJTA LUMORE NË URËN E SHËN MRIZËS "                                                     |  | NR-PT4   |
| FAZA E PROJEKTIT: PROJEKT ZBATIMI                                                                              |  | SH-1:150   |
| EMERTESA E FLETES: PROFIL TËRTHOR                                                                              |  | Dt. / /2024                                                                                                   |
| POROSITËSI: BASHKIA GRAMSH                                                                                     |  | Shoqëria "ZENIT&CO"                                                                                           |
| Rruga: Myrteza Topi (Nr.18.zip.code.1007) Mobile phone: 069 20 89 065                                          |  | Nr.license N.0433/22                                                                                          |
| GRUPI PROJEKTIMIT (ZENIT & CO)                                                                                 |  |   |
| Inxh. Ndert. Rexhep TARBA<br>Inxh. Elek. Kristaq ZHUPA<br>Ark. Raimonda MYDINLLARI<br>Inxh. Gjeo. Yzeir MIRAKA |  | Inxh. Mek. Arqile PERI<br>Inxh. Topo. Arlina TITINI<br>Inxh. Gjeofiz. Baltjar SHYPHEJA<br>Inxh. Merita MENGRI |

PROFILI TËRTHOR SH. 1:150


Seksioni Nr. 17  
Progresiva 0+320

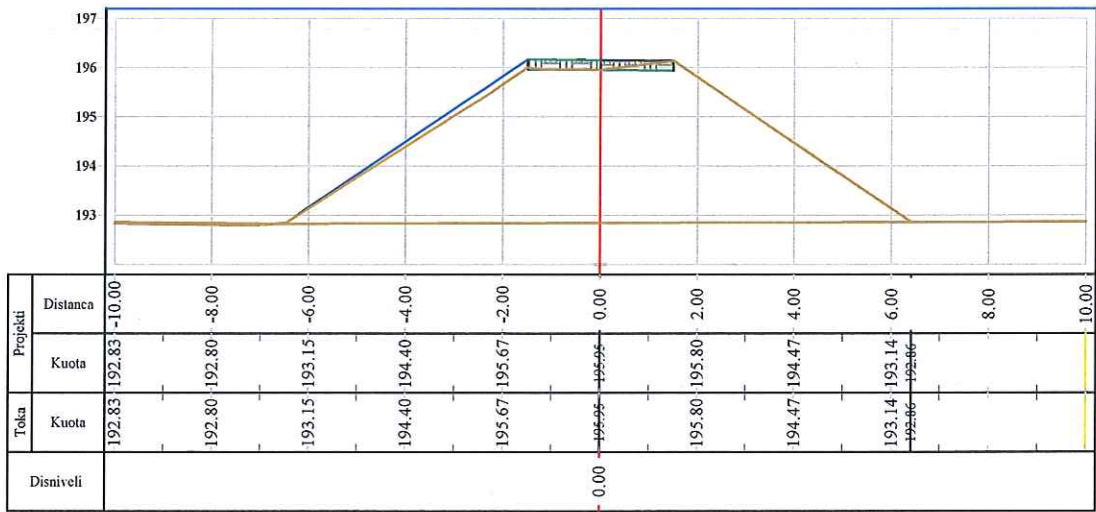


Seksioni Nr. 18  
Progresiva 0+340

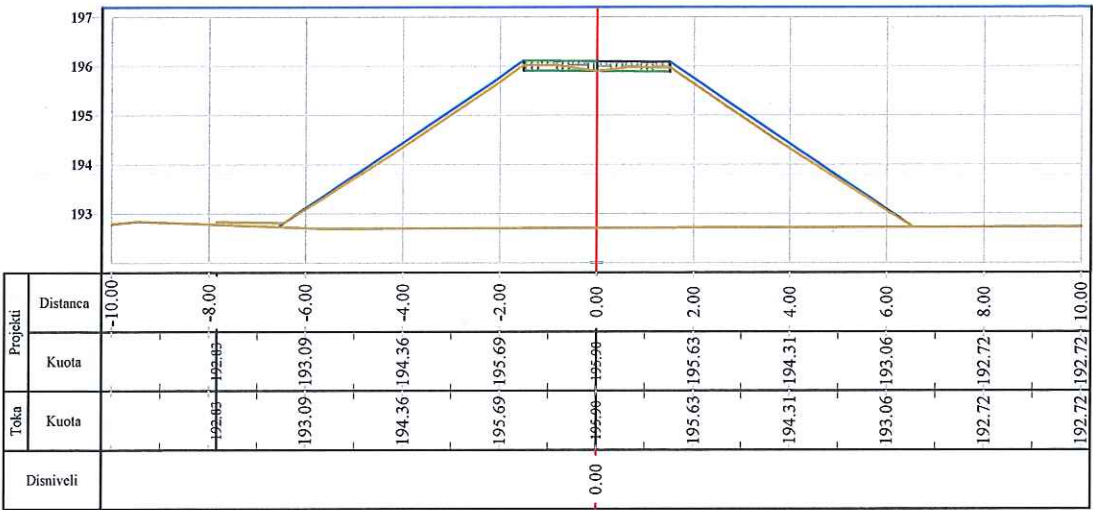

Seksioni Nr. 19  
Progresiva 0+360

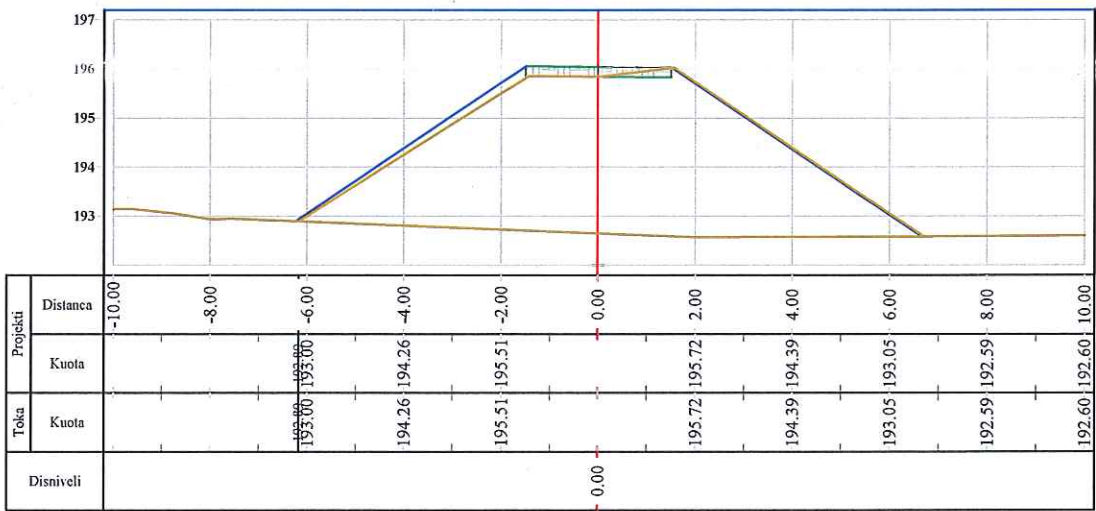

Seksioni Nr. 20  
Progresiva 0+380

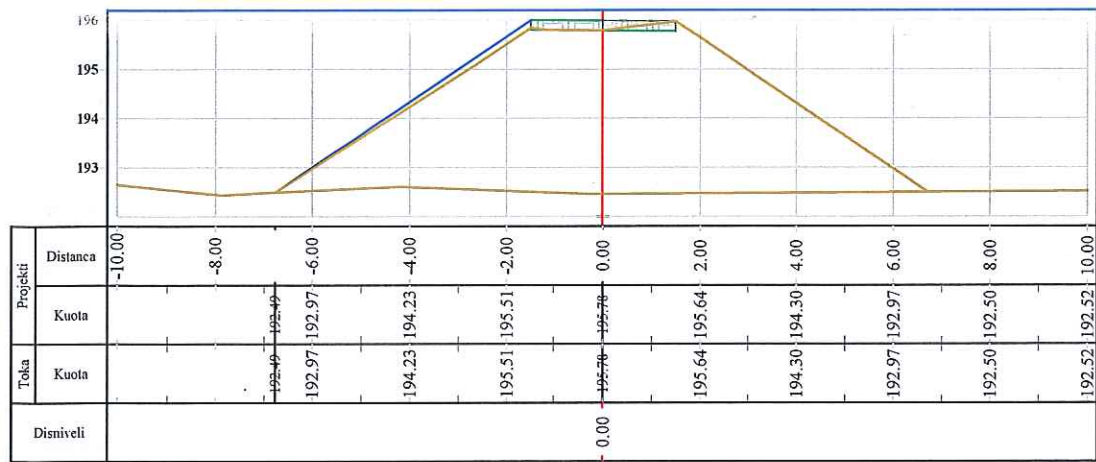



REPUBLIKA E SHQIPËRISE



ZENIT & CO

EMERTESA OBJEKTIT: "MBROJTA LUMORE NË URËN E SHËN MRIZËS"

FAZA E PROJEKTIT: PROJEKT ZBATIMI

EMERTESA E FLETES: PROFIL TËRTHOR

POROSITESI - BASHKIA GRAMSH

Rruga: Myrteza Topi (Nr 18 zip code: 007) Mobile phone: 069 20 99 065  
E-Mail: zenit06@live.com

GRUPI PROJEKTIMIT (ZENIT & CO)

Inxh. Ydori Reshep YARBA  
Inxh. Elek. Kristaq ZHUPA  
Ark. Raimonda MYDINLLARI  
Inxh. Gjon Yzelir MIRAKA

Inxh. Mek. Argjile PERI  
Inxh. Topo. Arlina TITINI  
Inxh. Gjeofiz. Baftjar SHYPHEJA  
Inxh. Merita MENGRI

Shënimja "ZENIT & CO"  
Nr. License N.0433/22


NR-PT5

SH-1:150


Dt. / / 2024

PROFILI TËRTHOR SH. 1:150

Seksioni Nr. 21  
Progresiva 0+400

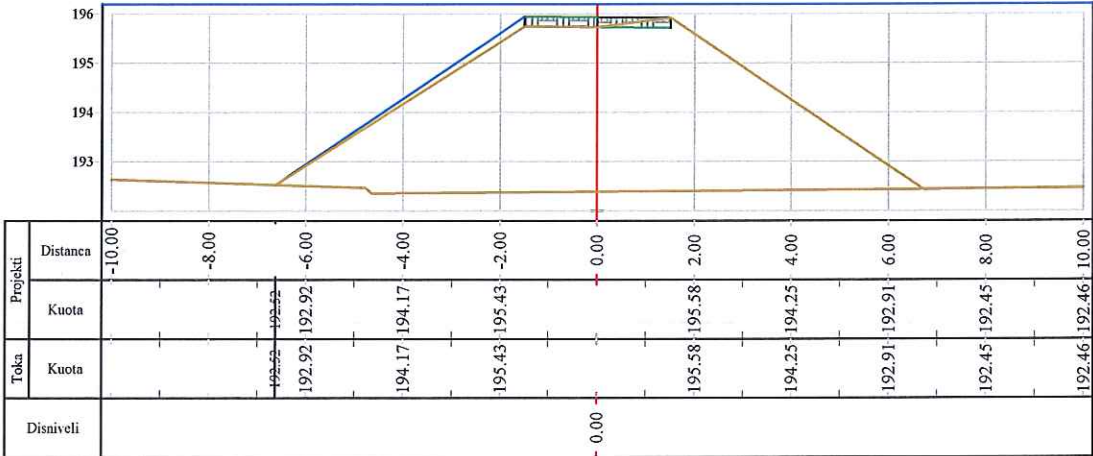

Seksioni Nr. 22  
Progresiva 0+420

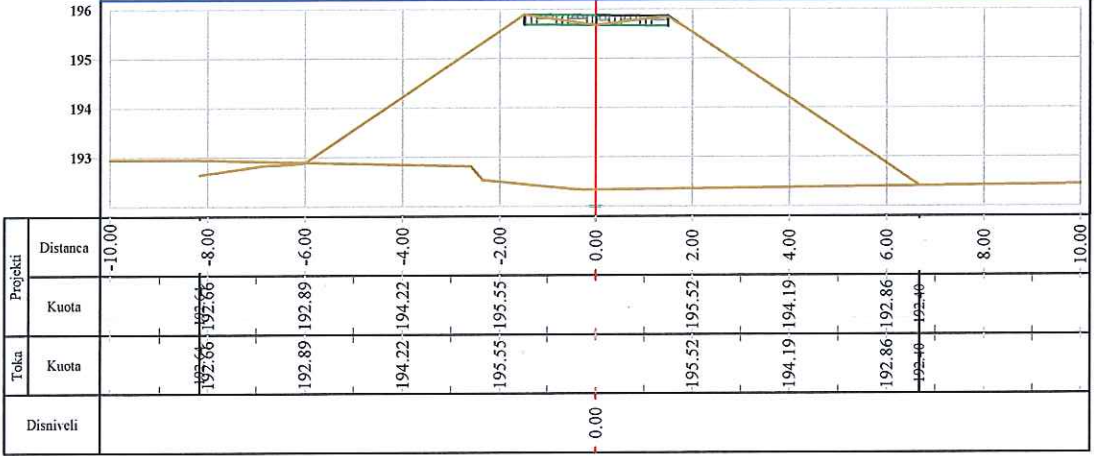

|                                                            |                                                                                           |   |                                                      |
|------------------------------------------------------------|-------------------------------------------------------------------------------------------|---|------------------------------------------------------|
| EMERTESA OBJEKTIT: "MBROJTA LUMORE NË URËN E SHËN MRIZËS " |                                                                                           |   |                                                      |
|                                                            | FAZA E PROJEKTIT: PROJEKT ZBATIMI                                                         | NR-PT6   |                                                      |
|                                                            | EMERTESA E FLETES PROFIL TËRTHOR                                                          | SH-1:150   |                                                      |
|                                                            | POROSITËSI - BASHKIA GRAMSH                                                               | Dt. / / 2024   |                                                      |
|                                                            | Rruga Myrteza Topi (Nr 18, zip code 11007)<br>E-Mail: zenit06@live.com<br>TIRANE, ALBANIA | GRUPI PROJEKTIMIT (ZENIT & CO)<br>Inxh. Urdh. Rendiq TARBA<br>Inxh. Elek. Kristaq ZHUPA<br>Inxh. Balmonda MYDINLLARI<br>Inxh. Gjeo. Yzeir MIRAKA<br>Inxh. Merita MENGRI | Shoqëria<br>"ZENIT & CO"<br>Nr. License<br>N.0433/22 |