

Porositës :
BASHKIA MALESI E MADHE

Kryetari :
TONIN MARINAJ

PROJEKTOI

"NOVATECH STUDIO "SHPK



ADMIN. ING. EMIL NOVA

Grupi projektimit:


ING. NDERTIMI	Mimoza TOMCO
ARKITEKT	Gerta NOVA
ING. HIDROTEKNIK	Kostandin NOVA
ING. GJEOLLOZIK	Antonia BAZHDARI
ING. MEKANIK	Nikollë DOKU
ING. ELEKTRIK	Markelin SHILLAKU

ADMINISTRATA, 2026:

- NJESIA ADMINISTRATIVE KASTRAT
- NJESIA ADMINISTRATIVE KELMEND
- NJESIA ADMINISTRATIVE GRUEMIRE
- NJESIA ADMINISTRATIVE SHKREL
- NJESIA ADMINISTRATIVE QENDER
- GODINA E BASHKISE MALESI E MADHE

KORRIK 2026

PLANI I KATIT PERDHE SHK 1:100

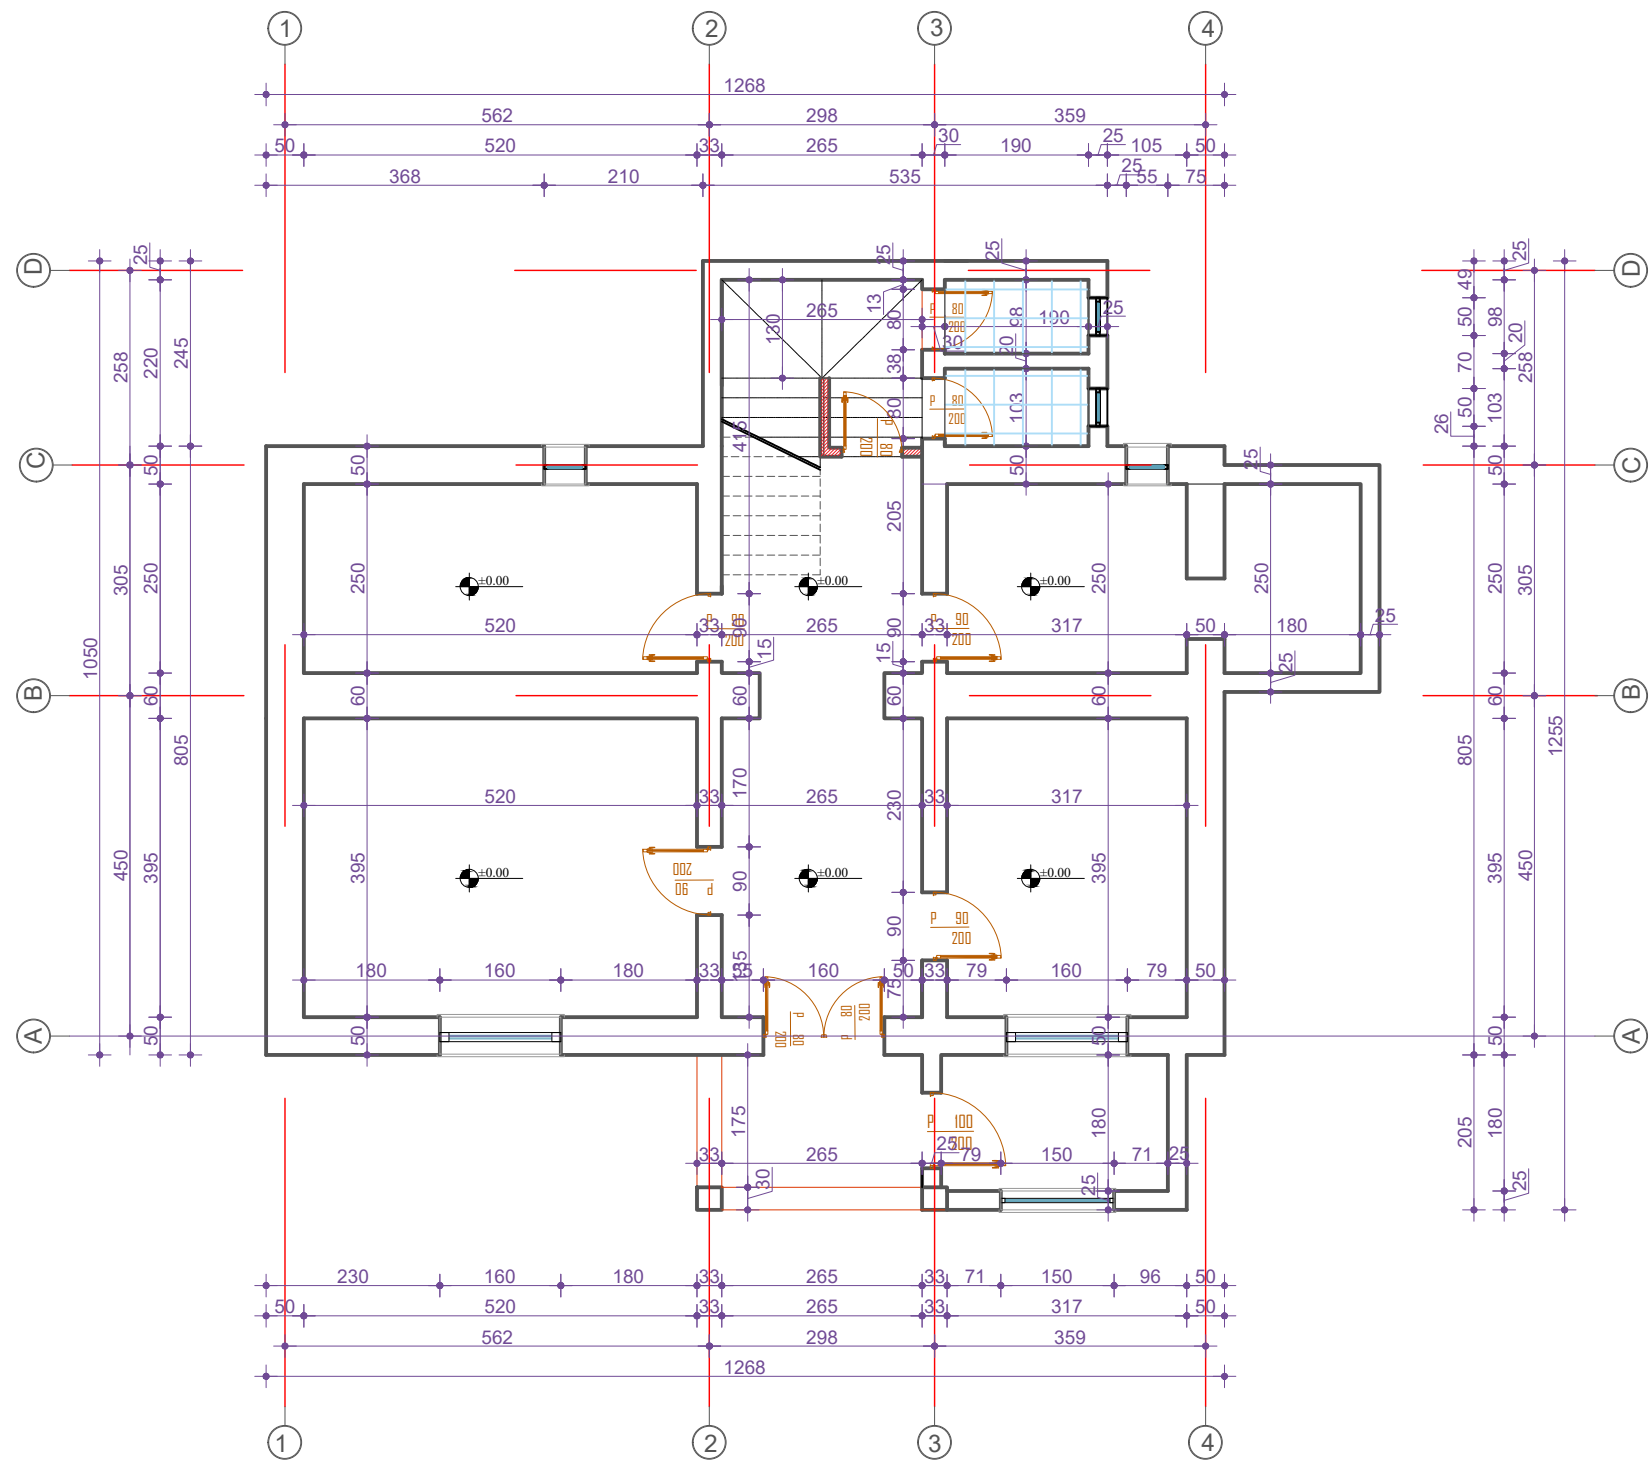

Porositës :

BASHKIA MALESI E MADHE

Titulli i Projektit

ADMINISTRATA

Faza

PROJEKT ZBATIMI

Vula

Autor

"NOVATECH STUDIO "SHPK

novatech STUDIO

ADMIN ING. EMIL NOVA

Grupi projektimit:

ING. NDERTIMI	Mimoza TOMCO
ARKITEKT	Gerta NOVA
ING. HIDROTEKNIK	Kostandin NOVA
ING. GJEOLLOJIK	Antonela BAZHDARI
ING. MEKANIK	Nikollaq DOKU
ING. ELEKTRIK	Markelin SHLLAKU

Vula

Kapitulli

PROJEKTI ARKITEKTONIK

Titulli i Vizatimit

PLANIMETRIA E KATIT PERDHE TE NJESISE ADMINISTRATIVE KASTRAT

Realizuar




KORRIK 2026

Shkalla

1:100

Emërtimi i Fletës

A1 - 01

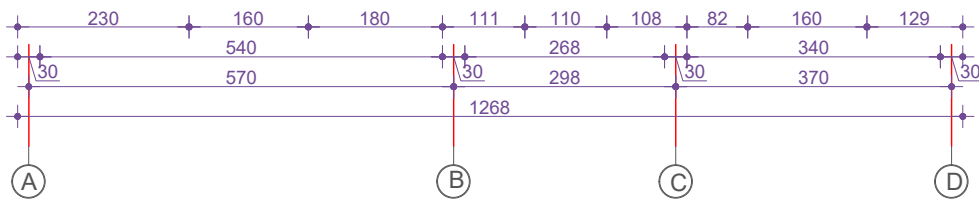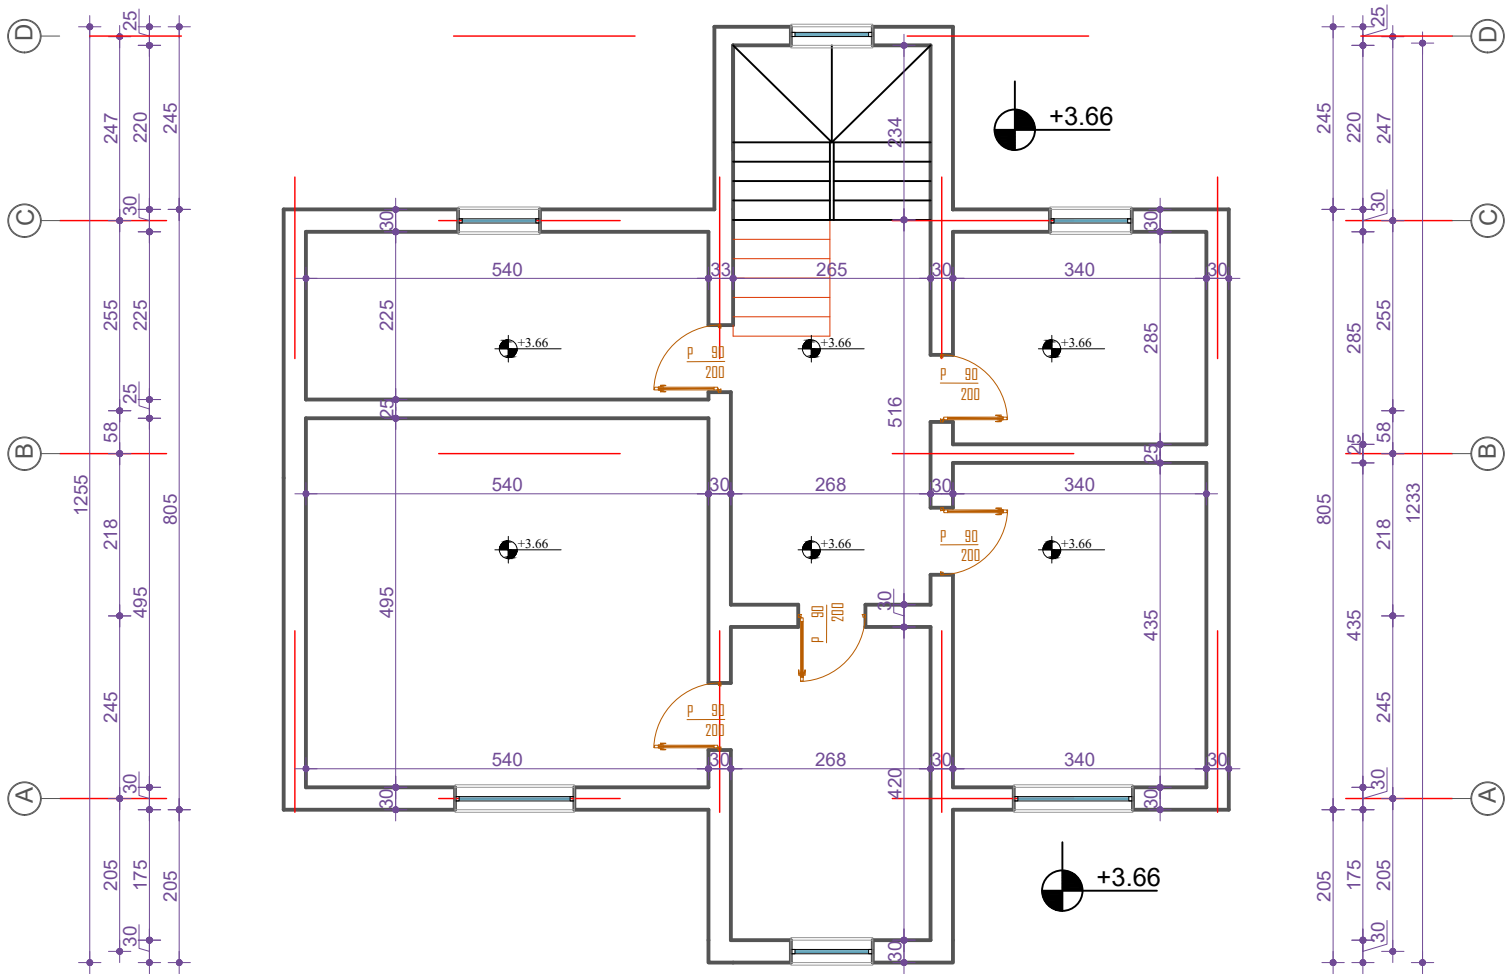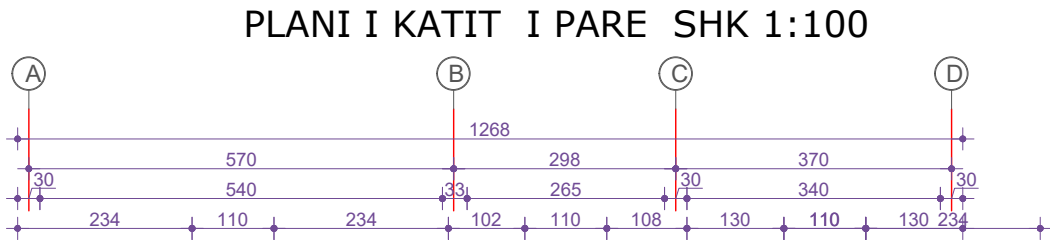

Porositës :

BASHKIA MALESI E MADHE

Titulli i Projektit

ADMINISTRATA

Faza

PROJEKT ZBATIMI

Vula

Autor

"NOVATECH STUDIO "SHPK

novatech STUDIO

ADMIN ING. EMIL NOVA

Grupi projektimit:

ING. NDERTIMI	Mimoza TOMCO
ARKITEKT	Gerta NOVA
ING. HIDROTEKNIK	Kostandin NOVA
ING. GJEOLOGJIK	Antonela BAZHDARI
ING. MEKANIK	Nikollaq DOKU
ING. ELEKTRIK	Markelin SHLLAKU

Vula

Kapitulli

PROJEKTI ARKITEKTONIK

Titulli i Vizatimit

PLANIMETRIA E KATIT TE PARE TE NJESISE ADMINISTRATIVE KASTRAT

Realizuar

KORRIK 2026


Shkalla

1:100


Emërtimi i Fletës

A1 - 02

GJENDJA EKZISTUESE E FASADES PERENDIMORE SHK 1:100

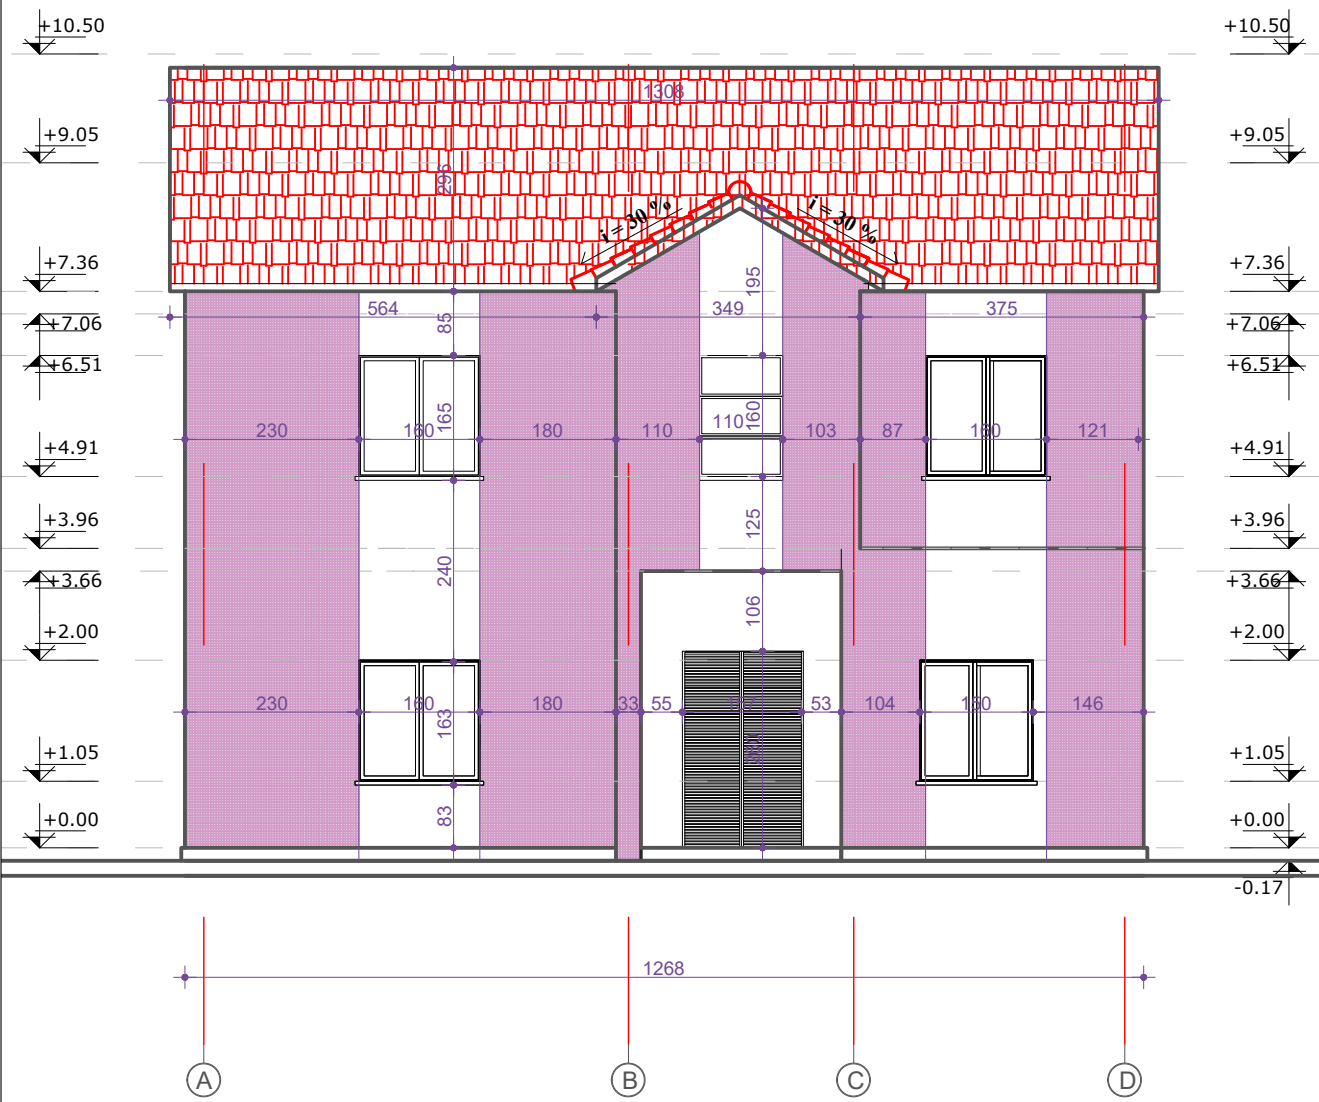

FASADA VERIORE SHK 1:100

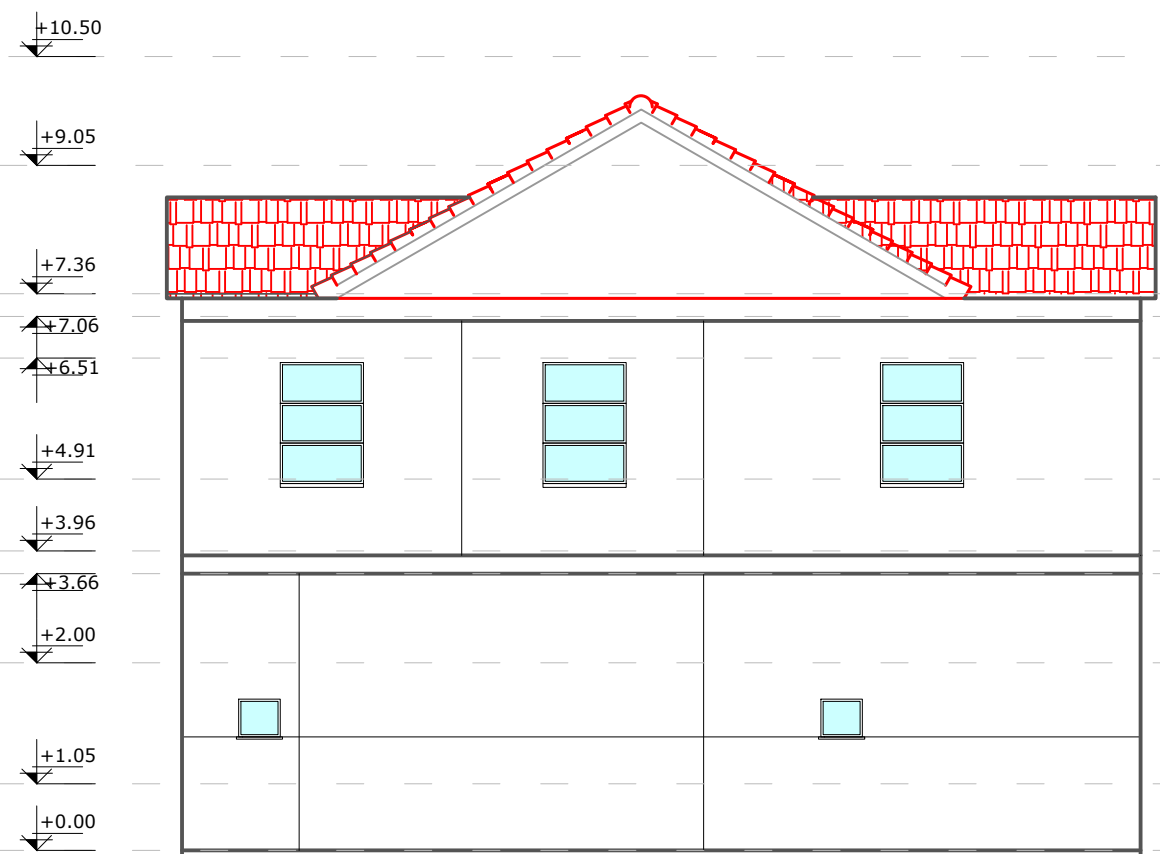

Porositës :

BASHKIA MALESI E MADHE

Titulli i Projektit

ADMINISTRATA

Faza

PROJEKT ZBATIMI

Vula

Autor

"NOVATECH STUDIO "SHPK

novatech STUDIO

ADMIN ING. EMIL NOVA

Grupi projektimit:

ING. NDERTIMI MIMOZA TOMCO

ARKITEKT GERTA NOVA

ING. HIDROTEKNIK KOSTANDIN NOVA

ING. GJEOLGJIK ANTONELA BAZHDARI

ING. MEKANIK NIKOLLOQ DOKU

ING. ELEKTRIK MARKETIN SHLLAKU

Vula

Kapitulli

PROJEKTI ARKITEKTONIK

Titulli i Vizatimit

FASADA E NJESISE ADMINISTRATIVE KASTRAT

Realizuar KORRIK 2026 Shkalla 1:100

Emërtimi i Fletës

A1 - 03




Porositës :			BASHKIA MALESI E MADHE		
Titulli i Projektit			ADMINISTRATA		
Faza			PROJEKT ZBATIMI		
Vula					
Autor			"NOVATECH STUDIO "SHPK		
			novatechSTUDIO ADMIN ING. EMIL NOVA		
Grupi projektimit:					
ING. NDERTIMI			Mimoza TOMCO		
ARKITEKT			Gerta NOVA		
ING. HIDROTEKNIK			Kostandin NOVA		
ING. GJEOLGJIK			Antonela BAZHDARI		
ING. MEKANIK			Nikollaq DOKU		
ING. ELEKTRIK			Markelin SHLLAKU		
Vula					
Kapitulli			PROJEKTI ARKITEKTONIK		
Titulli i Vizatimit			PLANVENDOSJA E NJESISE ADMINISTRATIVE		
			KELMEND		
Realizuar			KORRIK 2026		Shkalla 1:200
Emërtimi i Fletës			A1 - 04		




LEGJENDA LINJA E OBJEKTIT PEMË ASFALT RRETHIMI GJELBËRIM OBJEKTE EGZISTUESE RERE PLLAKA TE DENTUARA		
Porositës : BASHKIA MALESI E MADHE		
Titulli i Projektit ADMINISTRATA		
Faza PROJEKT ZBATIMI		
Vula		
Autor "NOVATECH STUDIO "SHPK novatech STUDIO ADMIN ING. EMIL NOVA		
Grupi projektimit: ING. NDERTIMI Mimoza TOMCO ARKITEKT Gerta NOVA ING. HIDROTEKNIK Kostandin NOVA ING. GJEOLOGJIK Antonela BAZHDARI ING. MEKANIK Nikollaq DOKU ING. ELEKTRIK Markelin SHLLAKU		
Vula		
Kapitulli		
PROJEKTI ARKITEKTONIK		
Titulli i Vizatimit PLANSISTEMIM I NJESISE ADMINISTRATIVE GRUEMIRE		
Realizuar KORRIK 2026		Shkalla 1:100
Emërtimi i Fletës A1 - 05		

PLANI I KATIT PERDHE NJESIA ADMINISTRATIVE GRUEMIRE , MALESI E MADHE
SHK 1;100

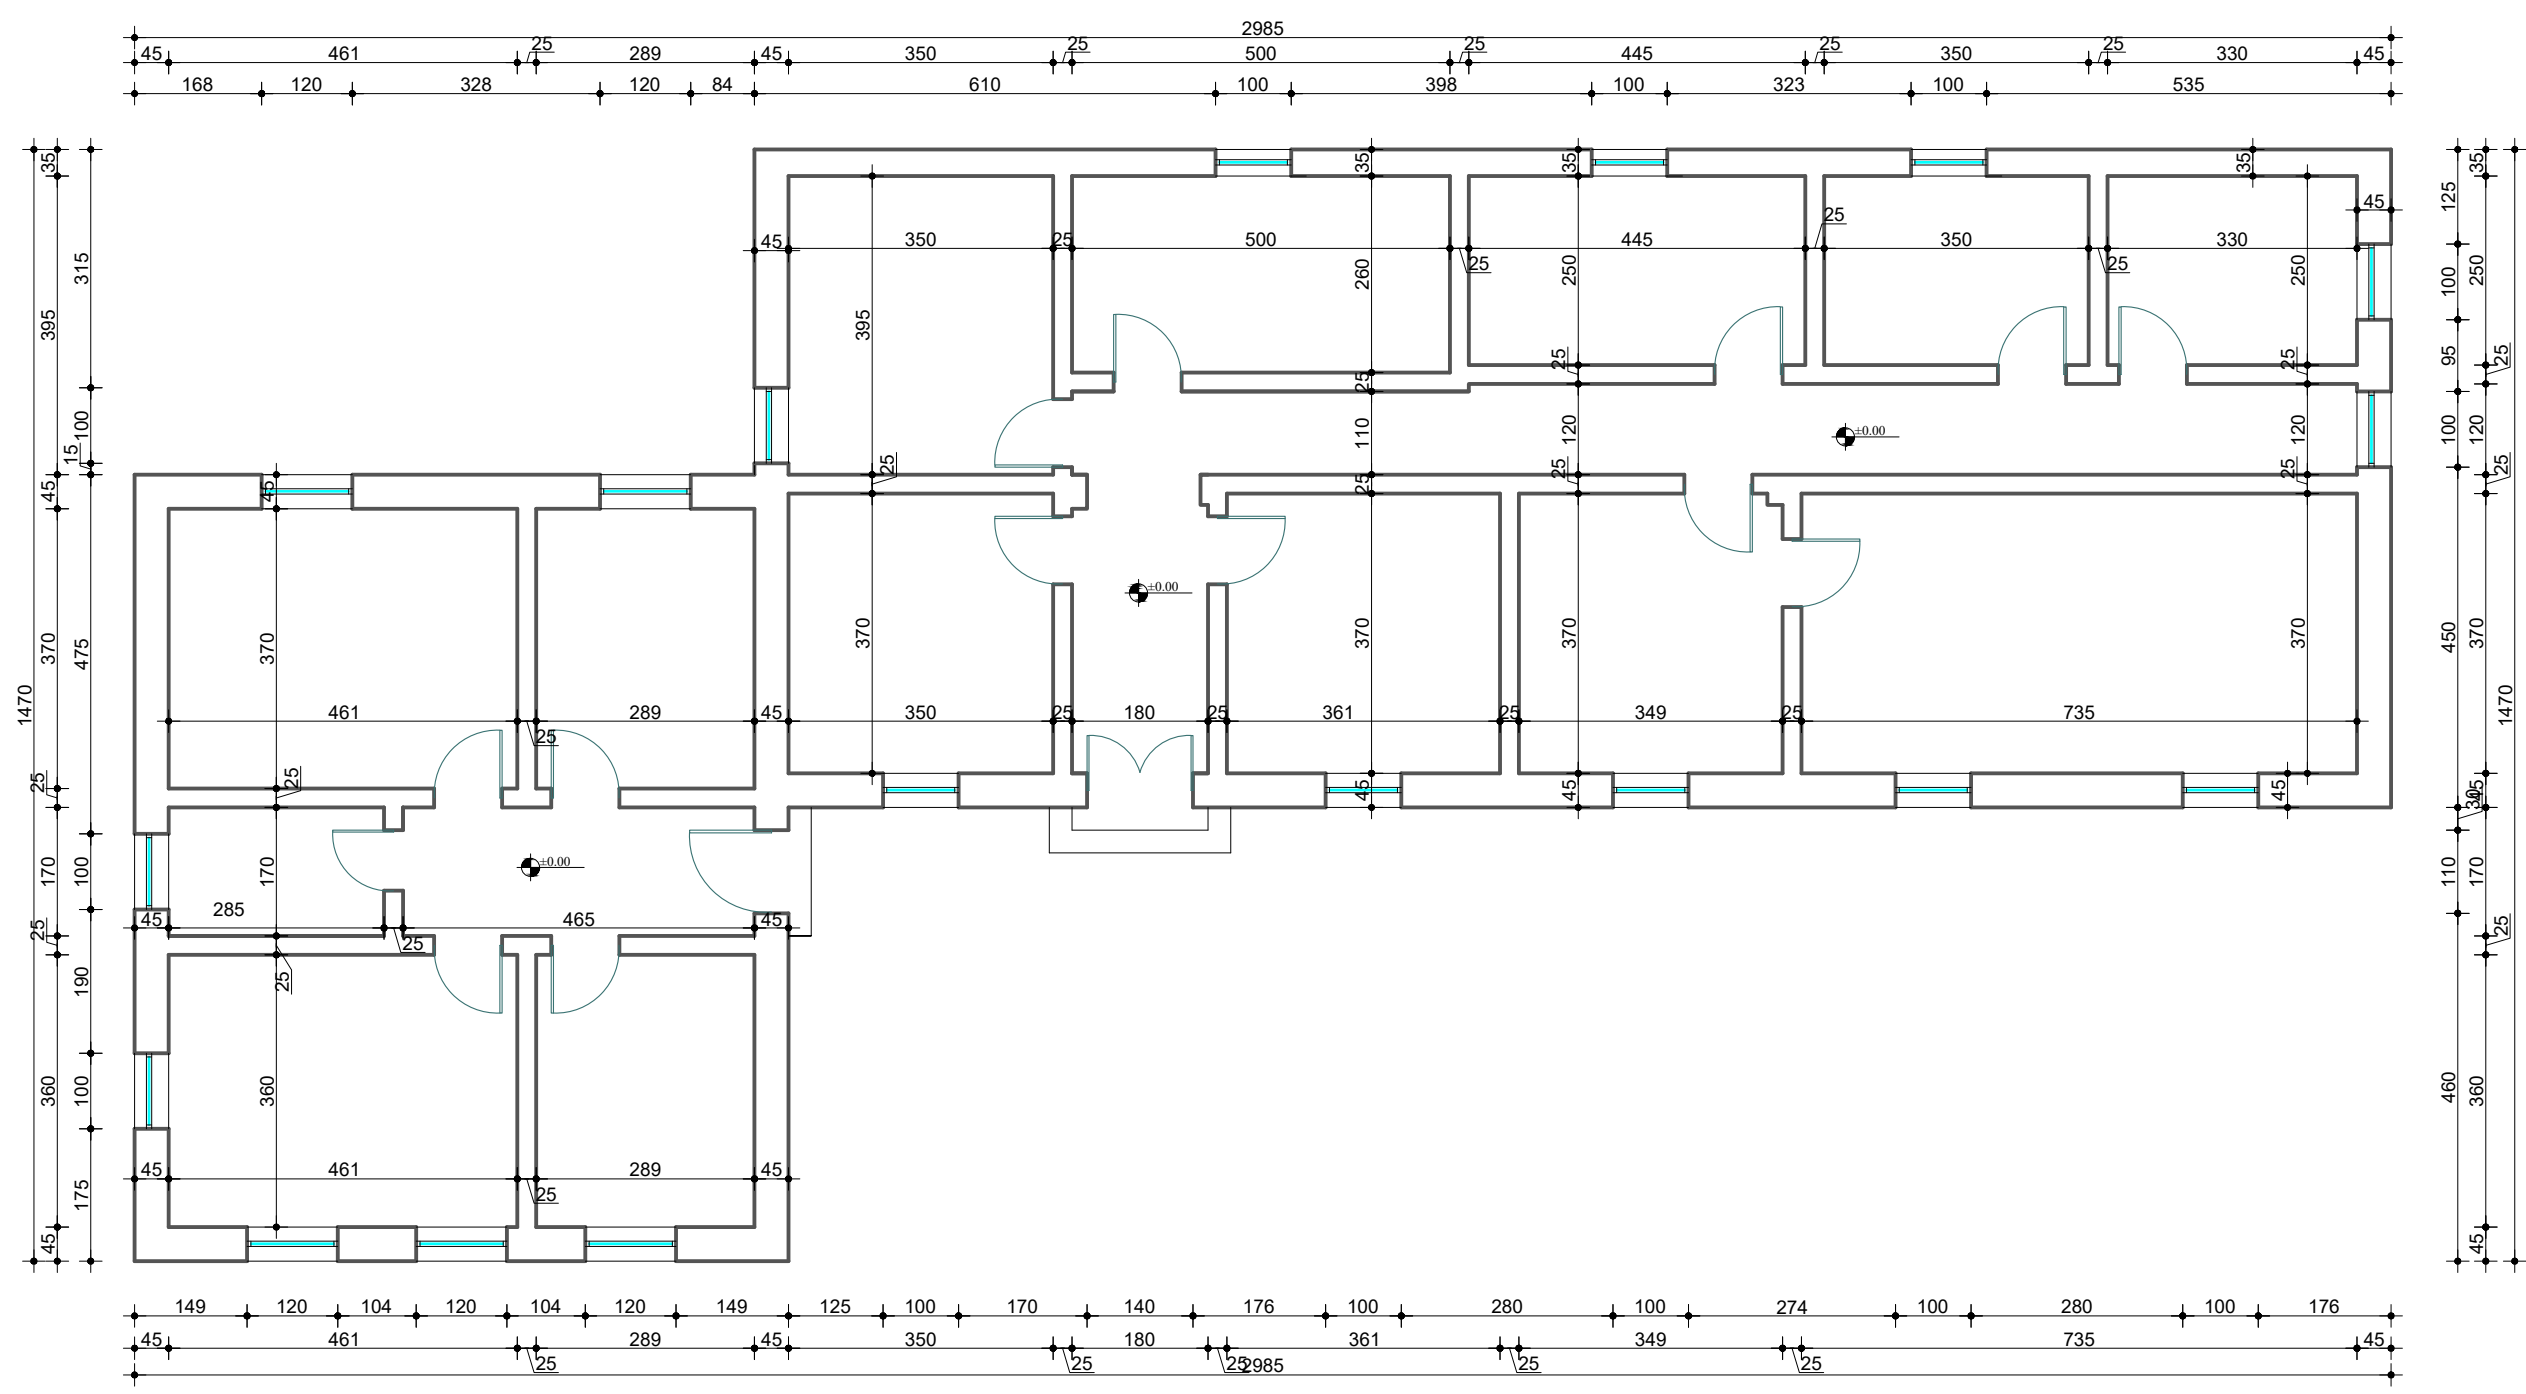

Porositës :			
BASHKIA MALESI E MADHE			
Titulli i Projektit			
ADMINISTRATA			
Faza			
PROJEKT ZBATIMI			
Vula			
Autor			
"NOVATECH STUDIO "SHPK			
novatech STUDIO			
ADMIN ING. EMIL NOVA			
Grupi projektimit:			
ING. NDERTIMI	Mimoza	TOMCO	
ARKITEKT	Gerta	NOVA	
ING. HIDROTEKNIK	Kostandin	NOVA	
ING. GJEOLOGJIK	Antonela	BAZHARI	
ING. MEKANIK	Nikollaq	DOKU	
ING. ELEKTRIK	Markelin	SHLLAKU	
Vula			
Kapitulli			
PROJEKTI ARKITEKTONIK			
Titulli i Vizatimit			
PLANIMETRIA E NJESISE ADMINISTRATIVE GRUEMIRE			
Realizuar	KORRIK 2026	Shkalla	1:100
Emërtimi i Fletës			
A1 - 06			

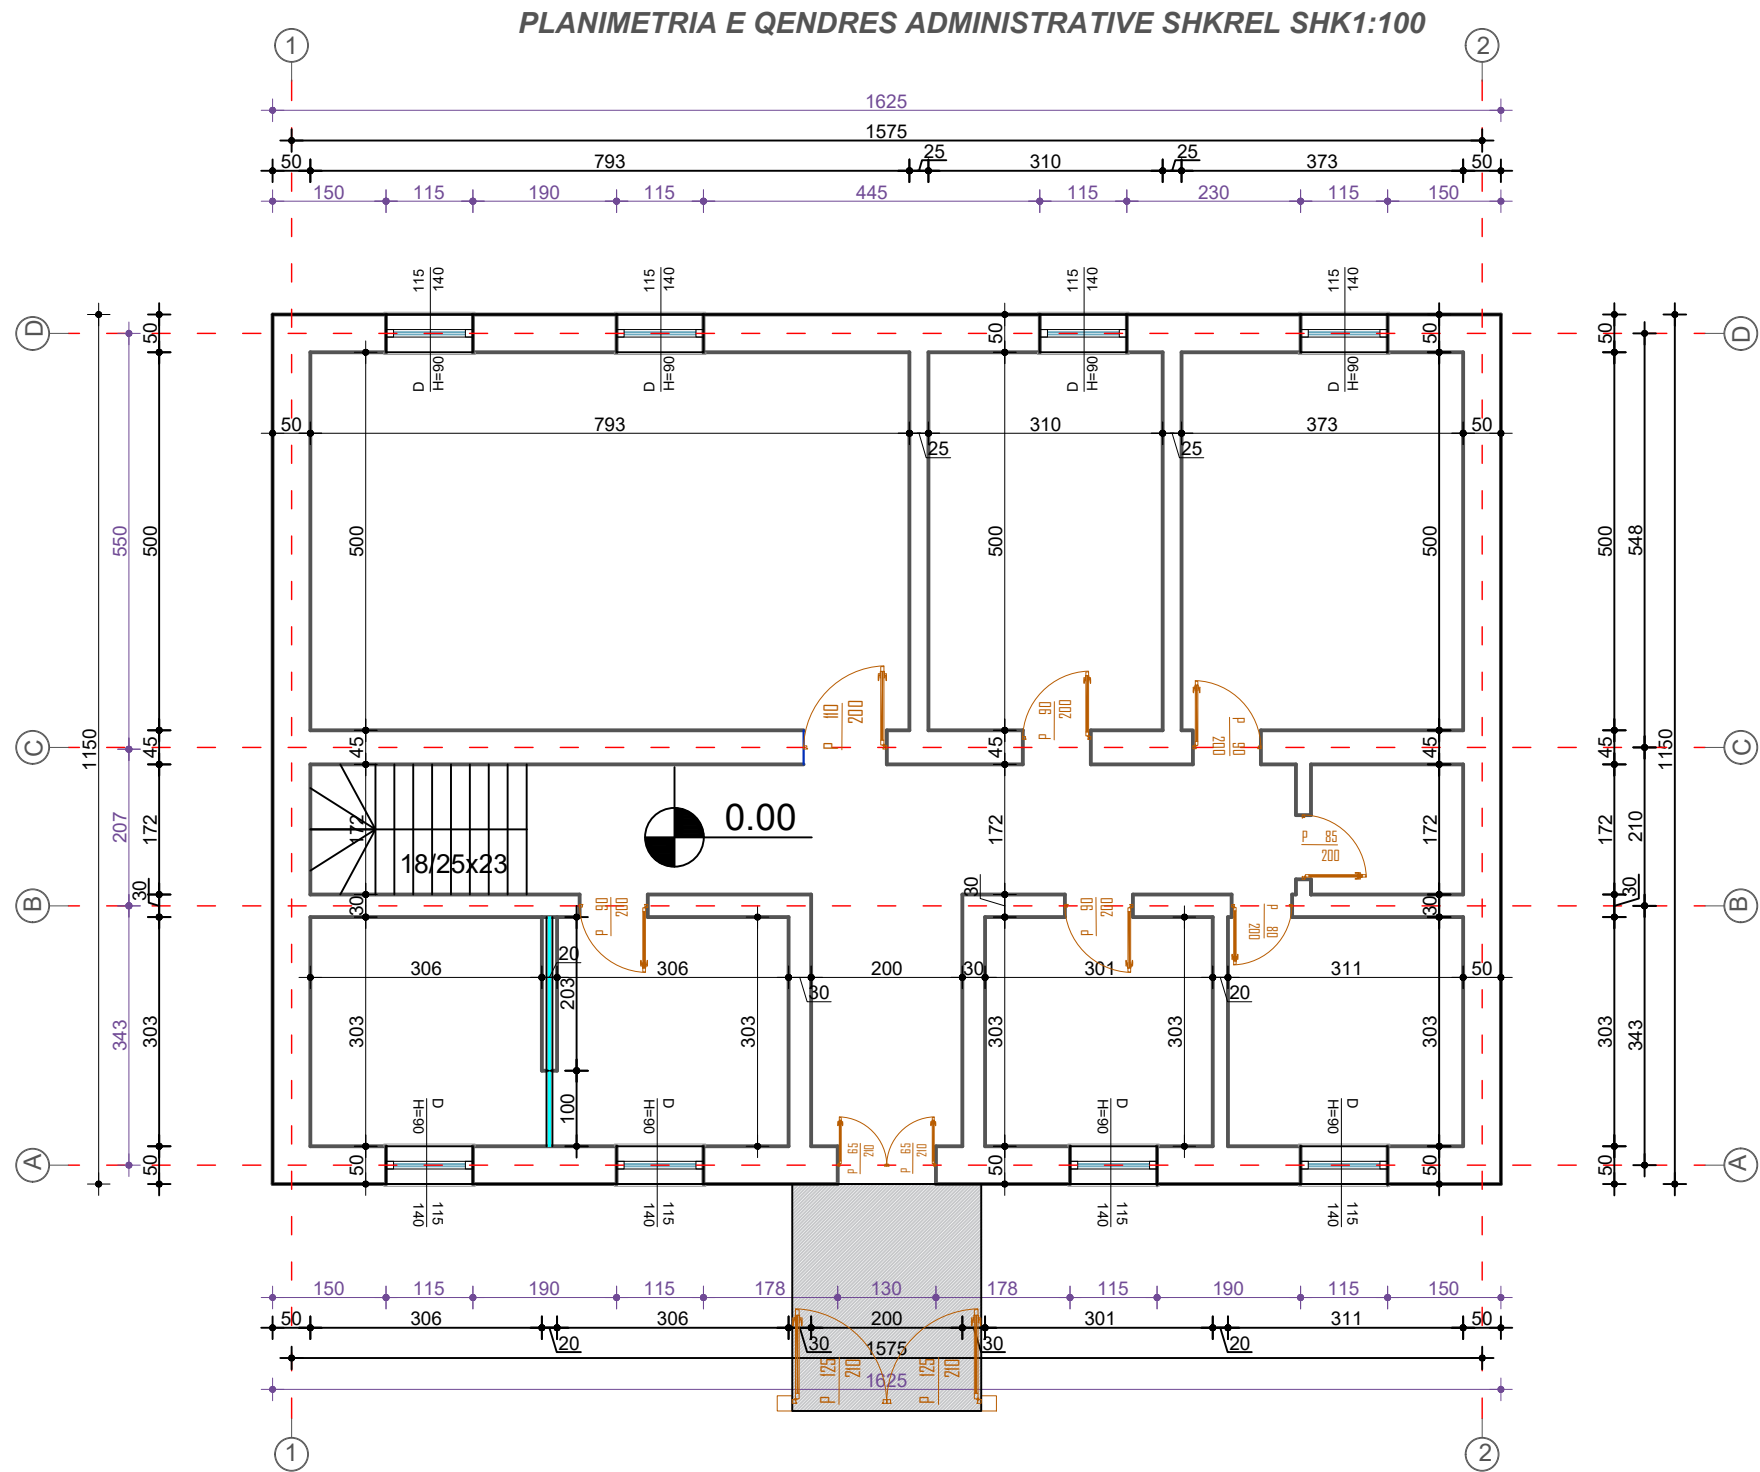

Porositës :

BASHKIA MALESI E MADHE

Titulli i Projektit

ADMINISTRATA

Faza

PROJEKT ZBATIMI

Vula

Autor

"NOVATECH STUDIO "SHPK

novatech STUDIO

ADMIN ING. EMIL NOVA

Grupi projektimit:

ING. NDERTIMI	Mimoza TOMCO
ARKITEKT	Gerta NOVA
ING. HIDROTEKNIK	Kostandin NOVA
ING. GJEOLOGJIK	Antonela BAZHDARI
ING. MEKANIK	Nikollaq DOKU
ING. ELEKTRIK	Markelin SHLLAKU

Vula

Kapitulli

PROJEKTI ARKITEKTONIK

Titulli i Vizatimit


PLANIMETRITA E NJESISE ADMINISTRATIVE SHKREL

Realizuar	KORRIK 2026	Shkalla	1:100
-----------	-------------	---------	-------


Emërtimi i Fletës

A1 - 07

PLANIMETRIA E KATIT PERDHE E
QENDRES ADMINISTRATIVE QENDER SHK1:100

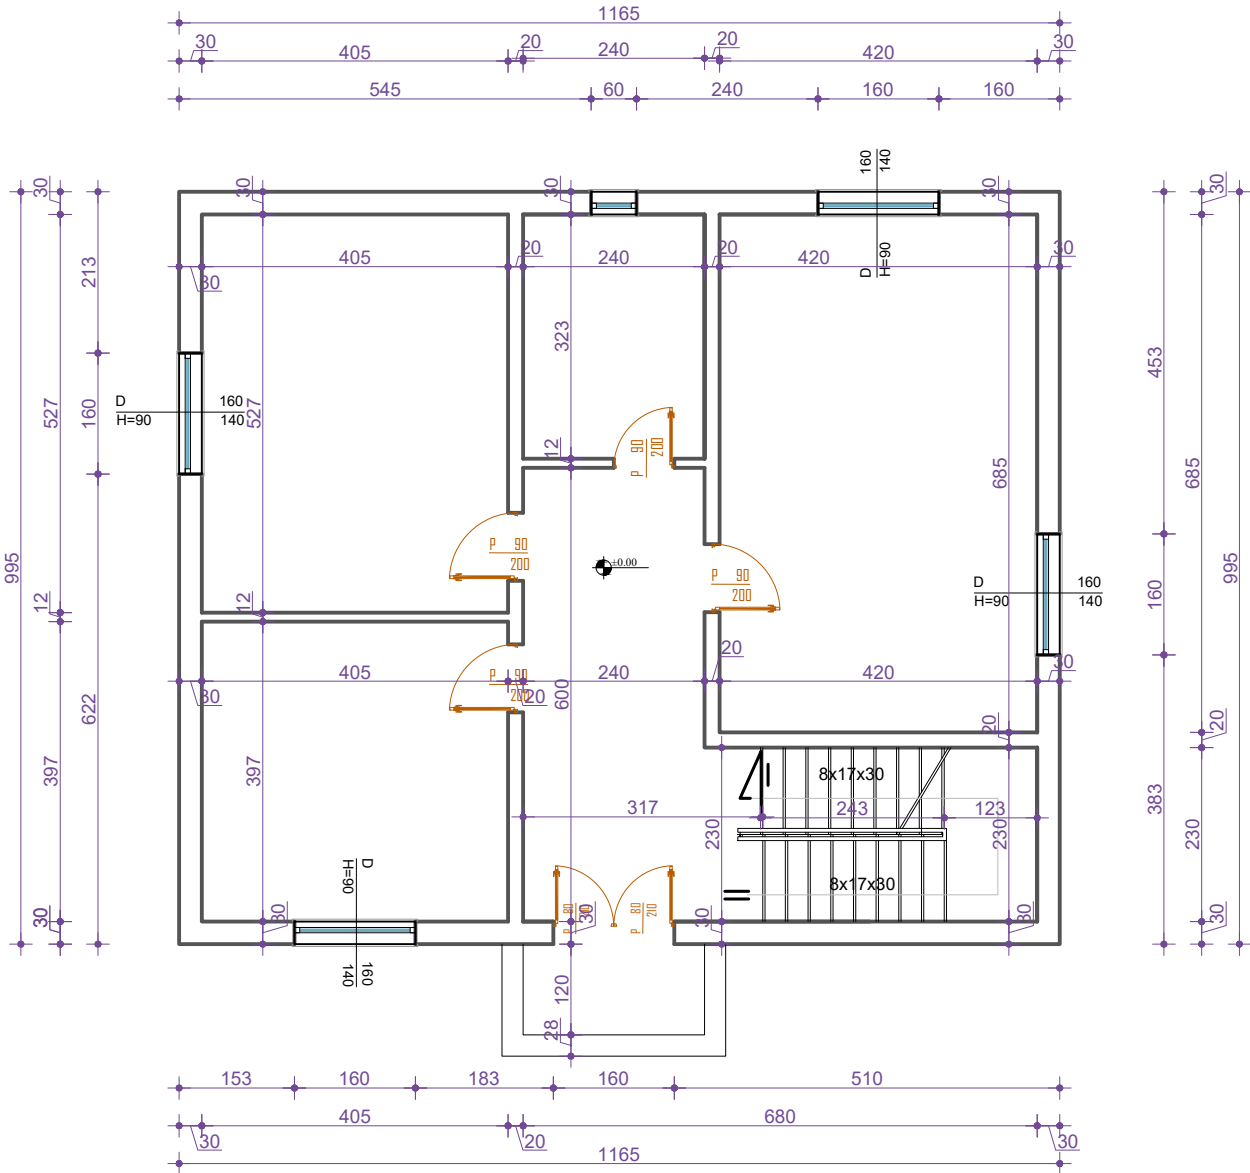

PLANIMETRIA E KATIT TE PARE TE
QENDRES ADMINISTRATIVE QENDER SHK1:100

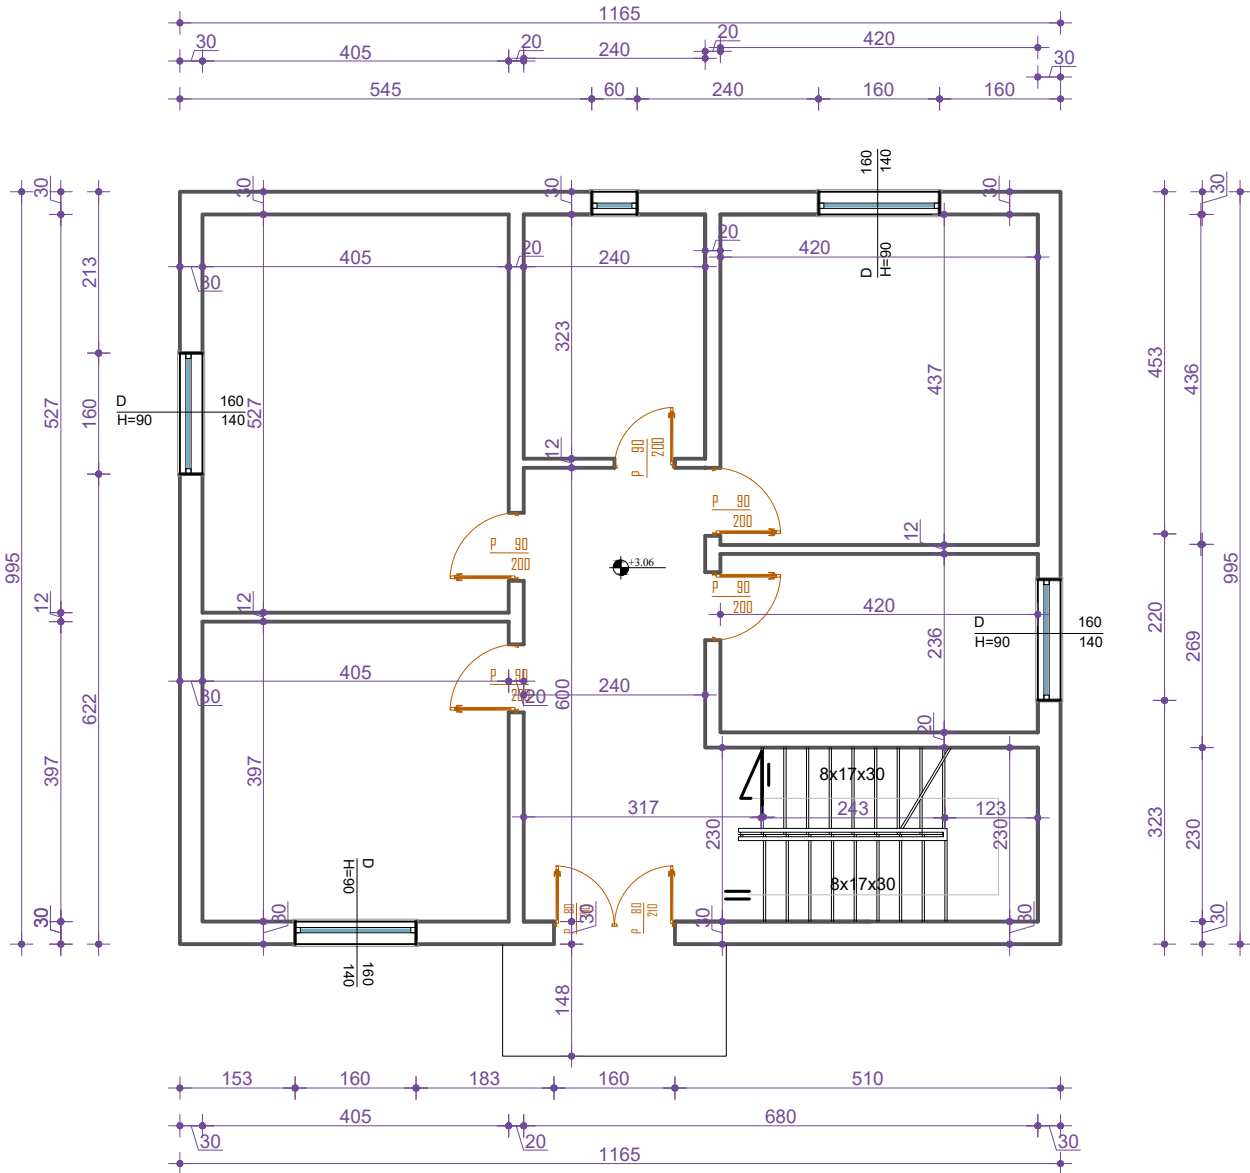

Porositës :
BASHKIA MALESI E MADHE

Titulli i Projektit
ADMINISTRATA

Faza
PROJEKT ZBATIMI

Vula
Autor
"NOVATECH STUDIO "SHPK
novatech STUDIO
ADMIN ING. EMIL NOVA

Grupi projektimit:
ING. NDERTIMI
ARKITEKT
ING. HIDROTEKNIK
ING. GJEOLLOJIK
ING. MEKANIK
ING. ELEKTRIK
Mimoza TOMCO
Gerta NOVA
Kostandin NOVA
Antonela BAZHDARI
Nikollaq DOKU
Marketin SHLLAKU

Vula

Kapitulli

PROJEKTI ARKITEKTONIK


Titulli i Vizatimit
PLANIMETRIT E NJESISE ADMINISTRATIVE QENDER

Realizuar
KORRIK 2026
Shkalla
1:100

Emërtimi i Fletës
A1 - 08



PLANIMETRIA E KATIT PERDHE TE GODINES SE BASHKISE SHK 1:150

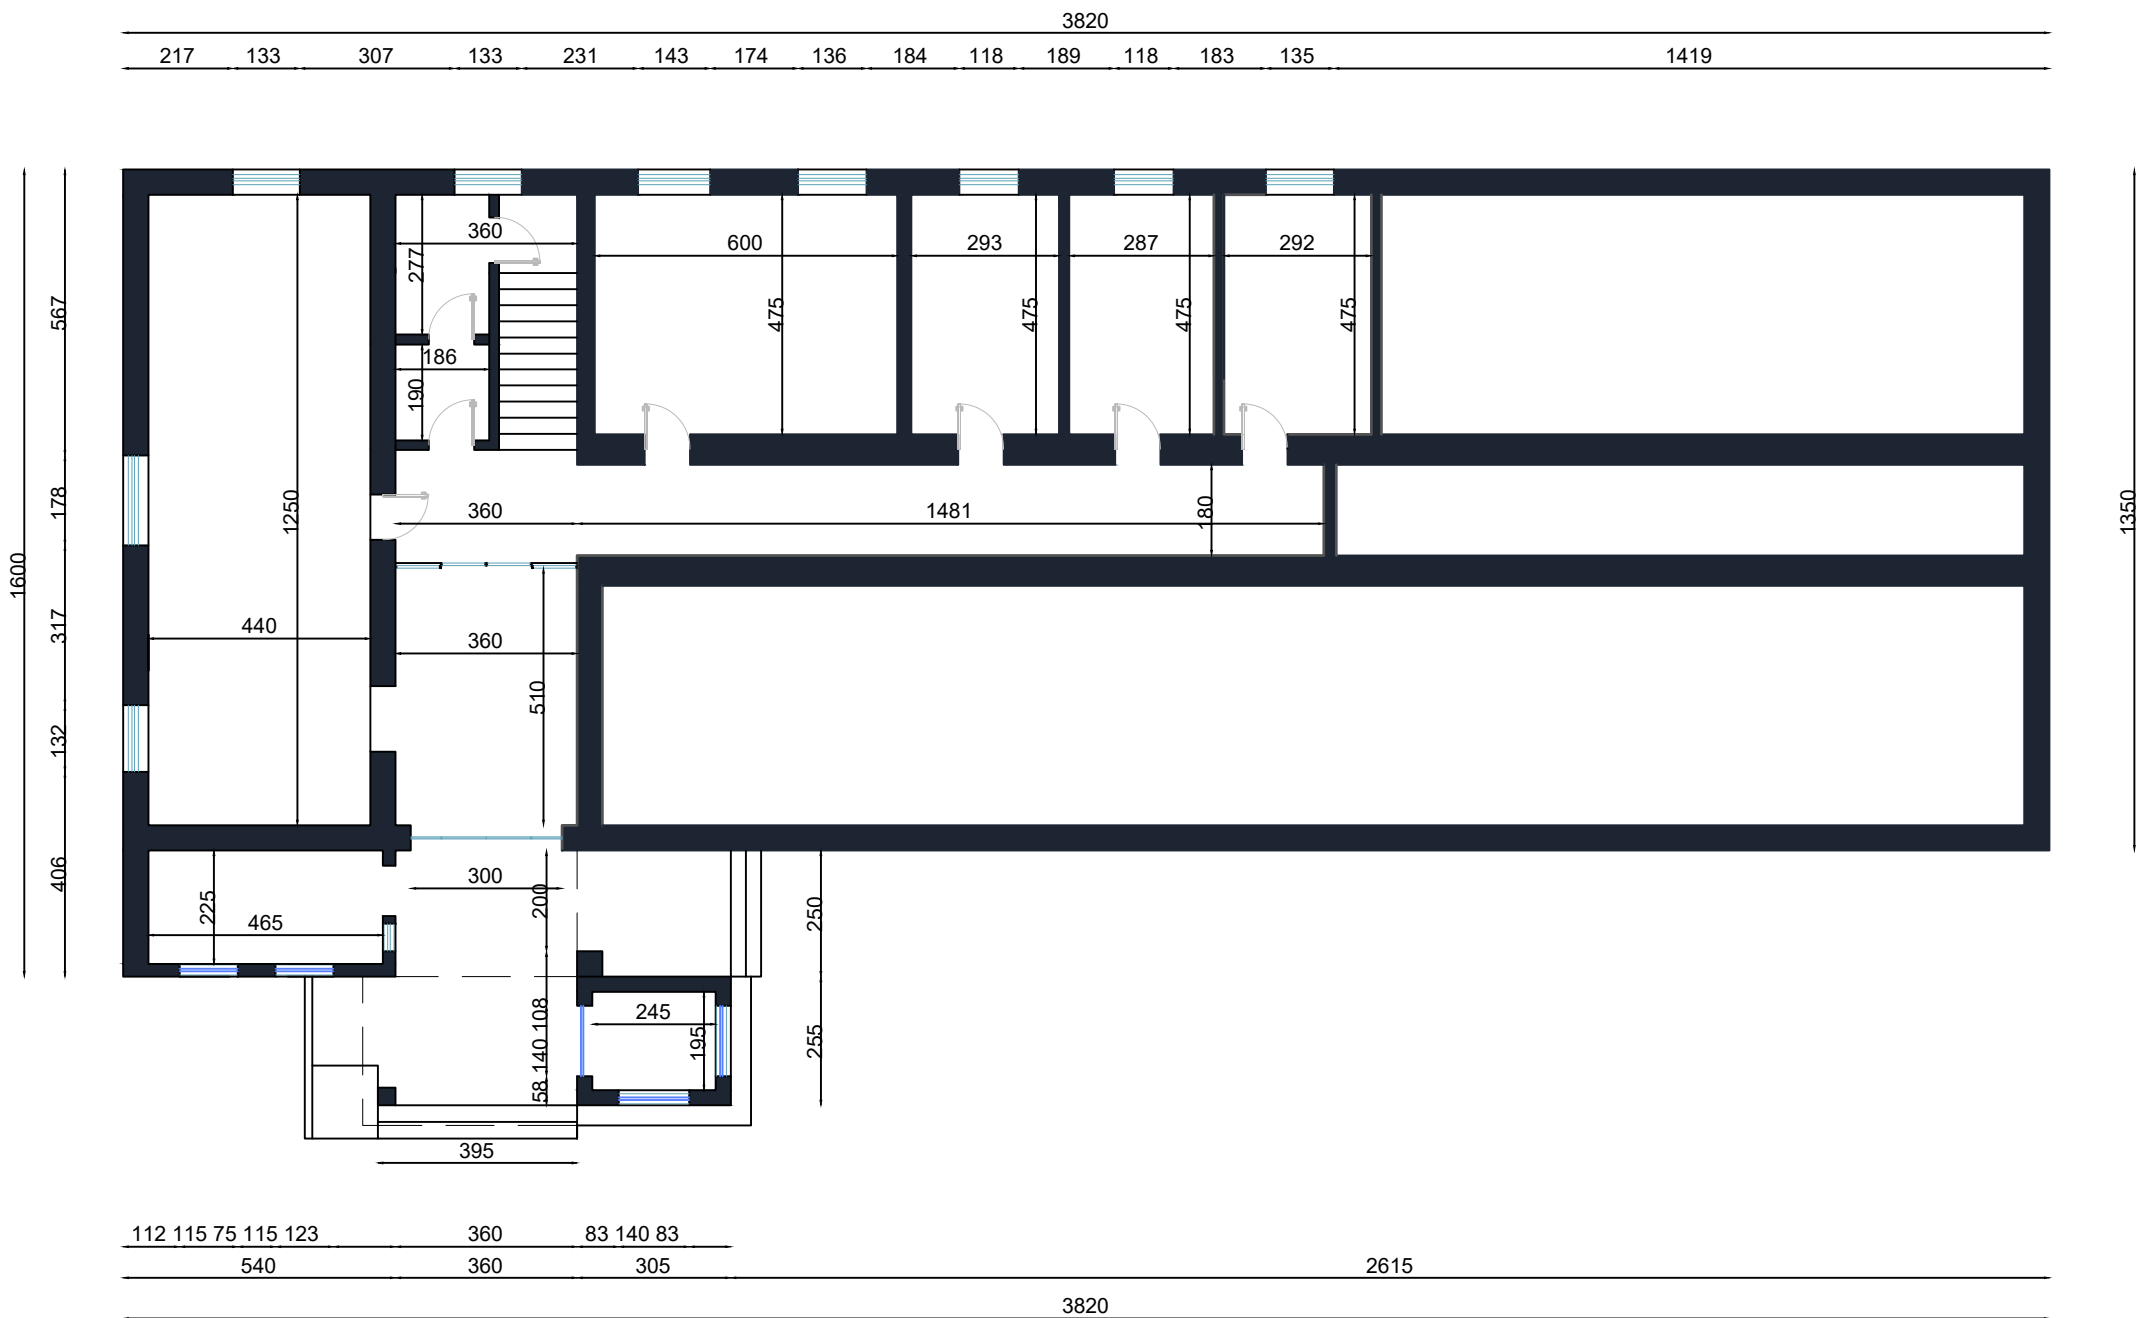

Porositës :
BASHKIA MALESI E MADHE

Titulli i Projektit
ADMINISTRATA

Faza
PROJEKT ZBATIMI

Vula

Autor
"NOVATECH STUDIO "SHPK
ADMIN ING. EMIL NOVA

Grupi projektimit:
ING. NDERTIMI MIMOZA TOMCO
ARKITEKT GERTA NOVA
ING. HIDROTEKNIK KOSTANDIN NOVA
ING. GJEOLLOJIK ANTONELA BAZHDARI
ING. MEKANIK NIKOLLOQ DOKU
ING. ELEKTRIK MARKETIN SHLLAKU

Vula

Kapitulli

PROJEKTI ARKITEKTONIK


Titulli i Vizatimit
PLANIMETRIA E KATIT PERDHE E GODINES SE
BASHKISE MALESI E MADHE

Realizuar KORRIK 2026 Shkalla 1:150

Emërtimi i Fletës
A1 - 09



PLANIMETRIA E KATIT TE PARE TE GODINES SE BASHKISE SHK 1:150

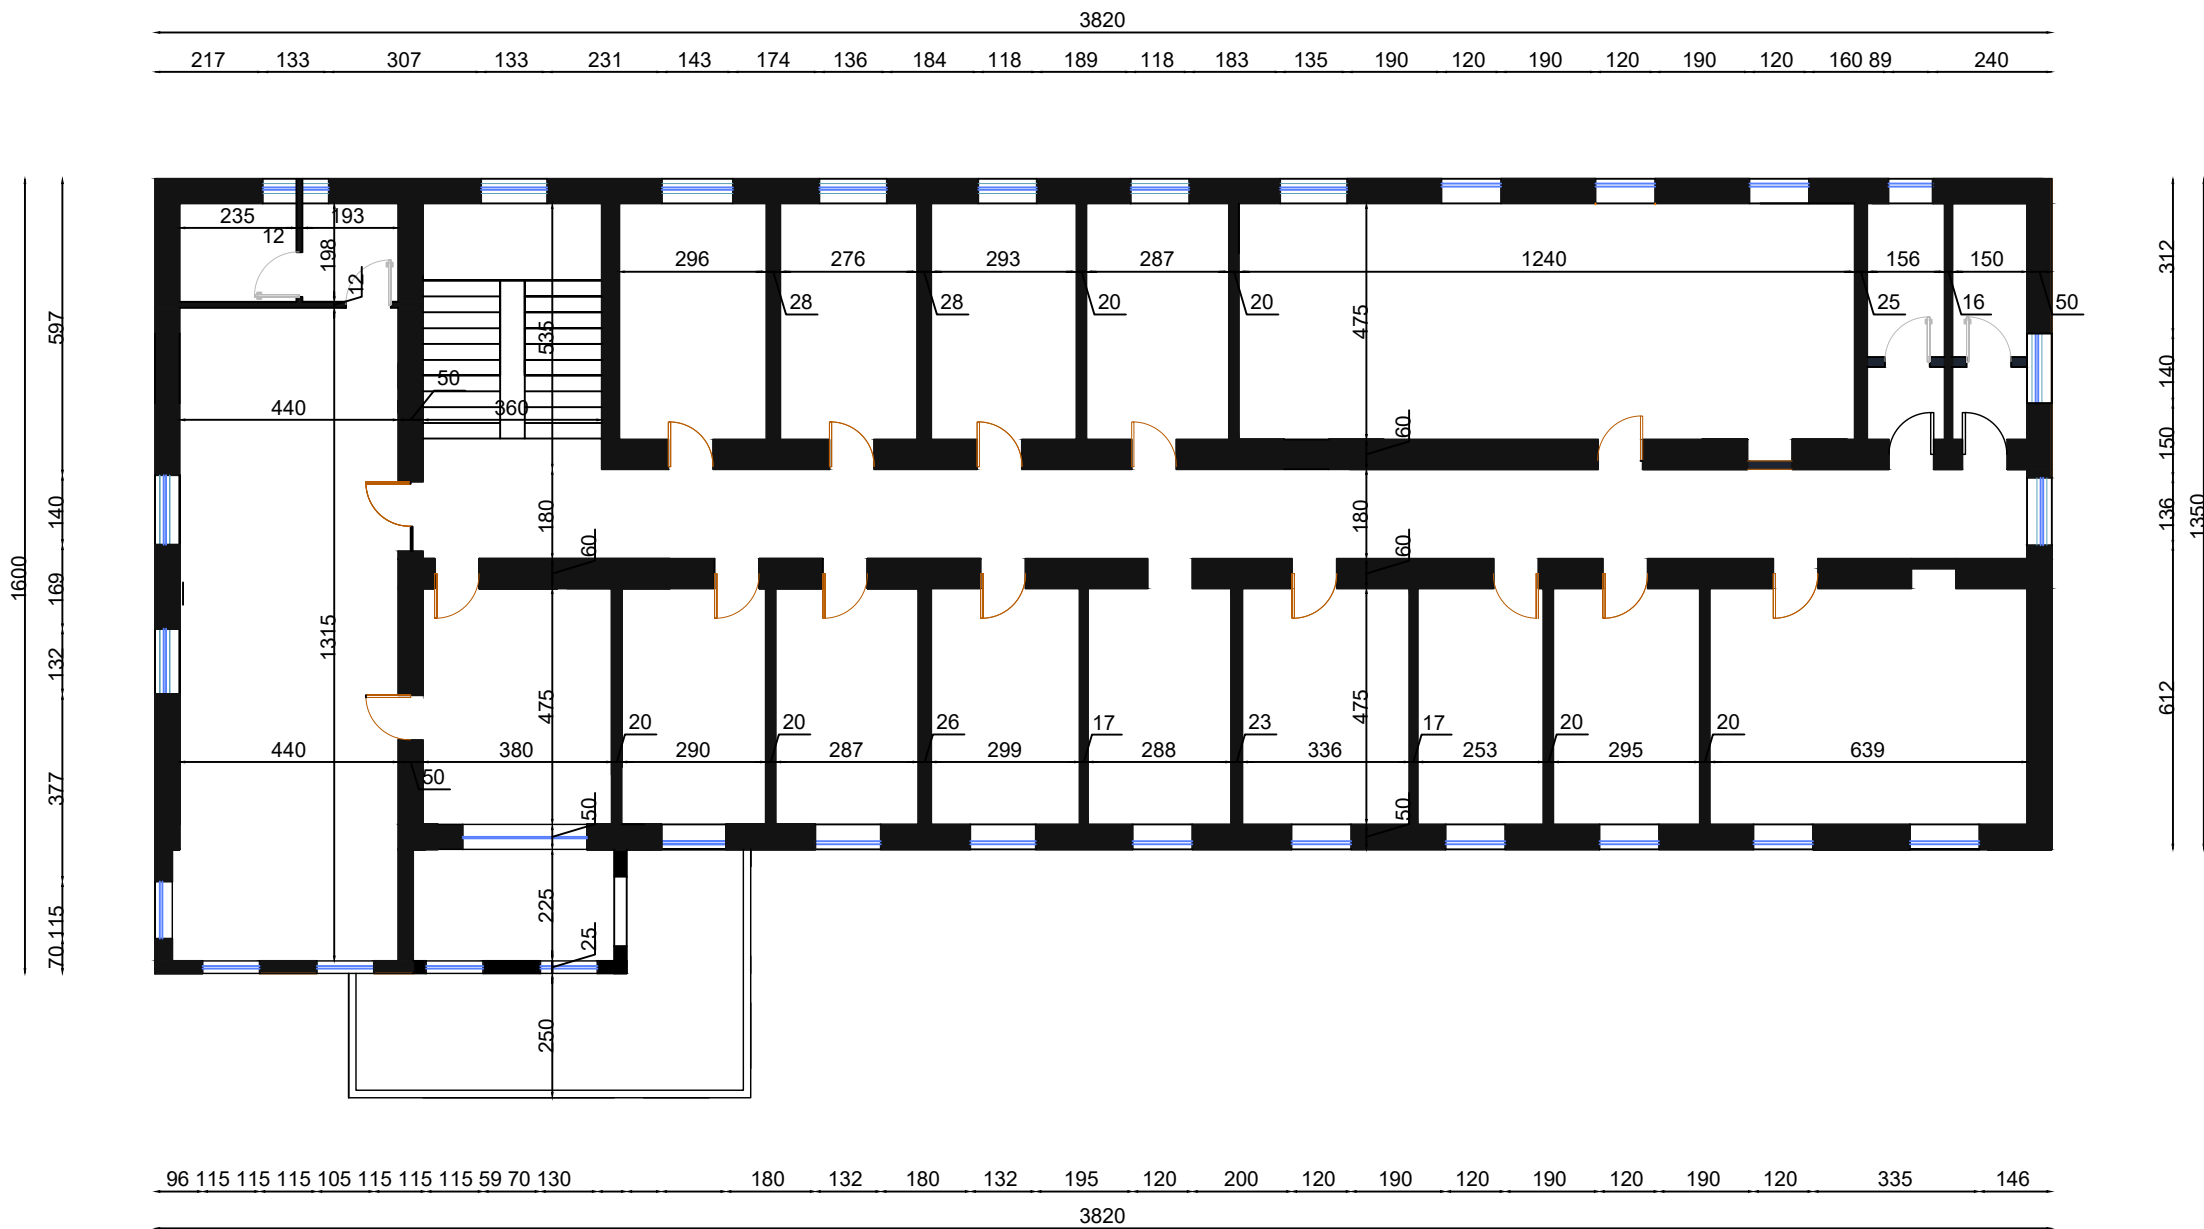

Porositës :
BASHKIA MALESI E MADHE

Titulli i Projektit
ADMINISTRATA

Faza
PROJEKT ZBATIMI

Vula
Autor
"NOVATECH STUDIO "SHPK
ADMIN ING. EMIL NOVA

Grupi projektimit:
ING. NDERTIMI
ARKITEKT
ING. HIDROTEKNIK
ING. GJEOLOGJIK
ING. MEKANIK
ING. ELEKTRIK
Mimoza TOMCO
Gerta NOVA
Kostandin NOVA
Antonela BAZHDARI
Nikollaq DOKU
Markelin SHLLAKU

Vula

Kapitulli

PROJEKTI ARKITEKTONIK

Titulli i Vizatimit
PLANIMETRIA E KATIT TE PARE E GODINES SE
BASHKISE MALESI E MADHE

Realizuar
KORRIK 2026
Shkalla
1:150

Emërtimi i Fletës
A1 - 10