



PROJEKT ZBATIMI

Rehabilitimi i sheshit të pallateve nr.107/2 në lagjen "Sul Papri".

Linja-KUB


PLANIMETRIA E PËRGJITHSHME - Rehabilitimi i sheshit te pallatit nr.107/2 në lagjen "Sul Papri".
Linja-KUB.

Të dhënat për rrugën:

Puseta të ujërave të bardha 40x60cm 6 copë

Tubacion Ø 300mm L = 55 ml

Shenim:Keto puseta te ujërave te bardha do te shkarkojne ne linjen e re KUZ.

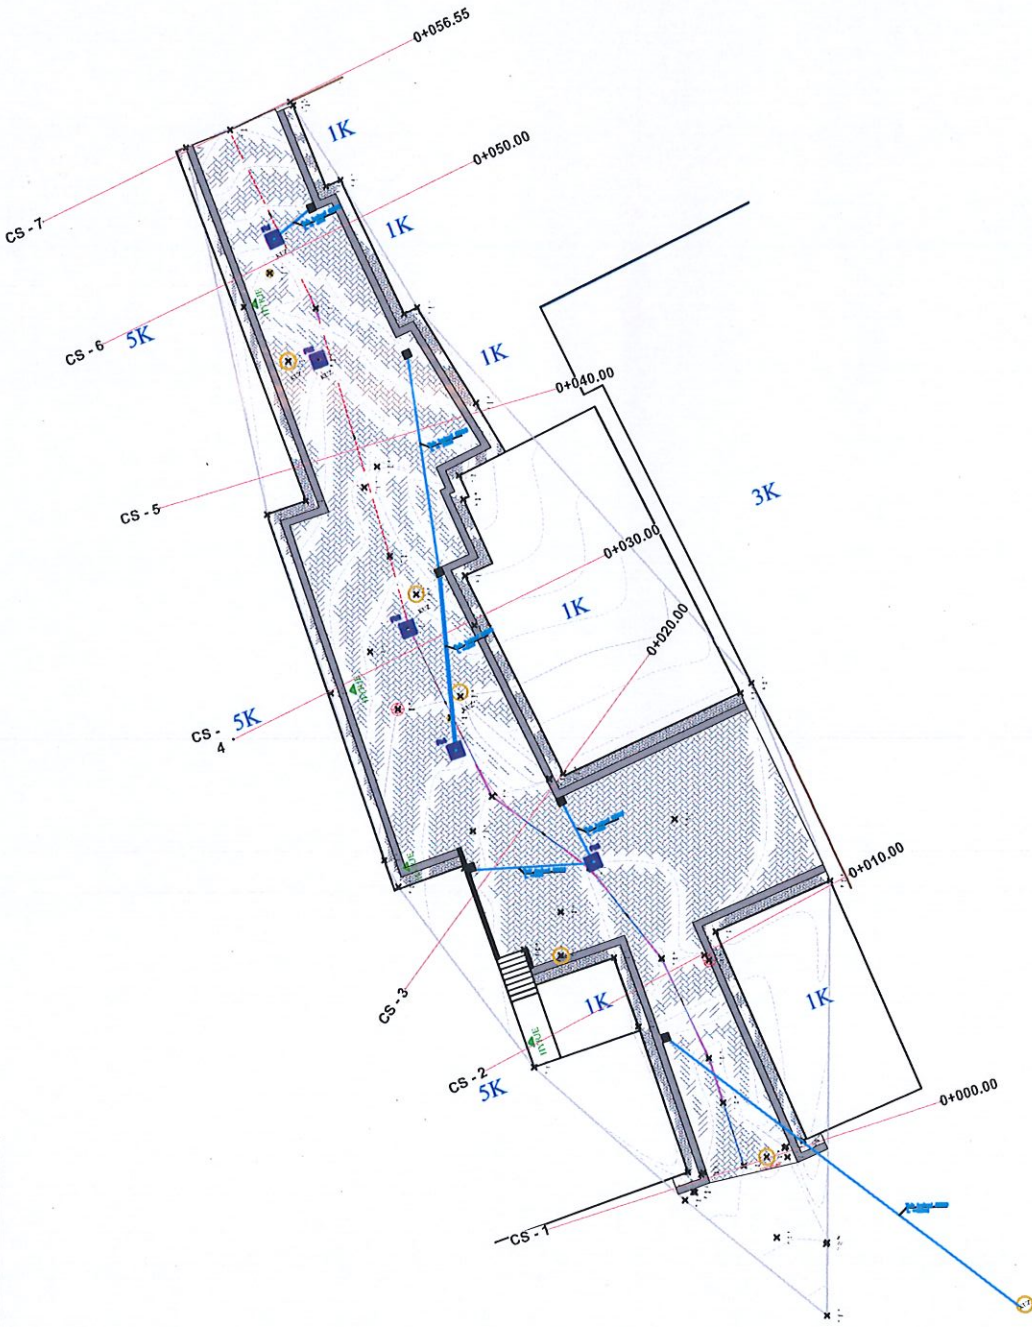

LEGJENDA	
	Tuba Betonl Ø-300mm
	Puseta shlu 40x60 cm, h=15 cm me kapak gize
	Puseta e re KUZ

SHËNIME TEKNIKE

1. KY PROJEKT ËSHTË PRONË E BASHKISË ELBASAN.
2. NUK LEJOHET KOPJIMI APO RIPRODHIMI I KËTJ VIZATIMI PA AUTORIZIMIN E DREJTORISË SË PROJEKTIMIT DHE SHËRBIMEVE INXHINIERIKE NË BASHKINË ELBASAN.
3. TË RESPEKTOHEN DIMENSIONET E SHKRUARA NË VIZATIM.
- 4.PËR ÇDO PAQARTËSI APO MOSPËRPUTHJE TË PROJEKTIT ME SITUATËN NË TERREN TË MERRET KONTAKT ME PROJEKTUESIN
- 5.NUK LEJOHET ASNJË NDRYSHIM I PROJEKTIT PA MIRATIMIN SPECIFIK TË D.P.SH.I -së.
- 6.PËR PËRCAKTIMIN E NGJYRAVE, MATERIALEVE APO MALLRAVE QË DO TË PËRDOREN NË KËTË PROJEKT DUHET TË MERRET FILLIMISHT MIRATIMI I PROJEKTUESIT DHE SUPERVIZORIT.

ADRESA:
Lagja "Sul Papri", Elbasan

RISHI PËRSHKRIMI: NGA DATA:

FAZA E PROJEKTIT:
PROJEKTI ZBATIMIT (ARKITEKTONIK)

 **BASHKIA ELBASAN**
Rruga "Qemal Stafa"
Lagja "Brig 17 Sulmuese"
+35554400152
email: bashkiaelbasan@elbasani.gov.al
web: www.elbasani.gov.al

INVESTITOR:
BASHKIA ELBASAN

DREJTORIA:
DREJTORIA E PROJEKTIMIT URBAN
Drejtore
ark/Marvis Avllazagaj

Sektori i Projektimit Inxhinierik dhe Arkitektonik
Përgjegjës
ing/Bruno Korumi

PROJEKTUES:
ing. Arian Baku Nr. Lic. K.1800/2
ing. Bruno Korumi Nr. Lic. K.3354

MATJET TOPOGRAFIKE
Sektori Topografik


ing.T Elmor Mihalj Nr. Lic. T.1423
ing.T Fatjona Boja Nr. Lic. T.1360

PROJEKTI:
"Rehabilitimi i sheshit te pallatit nr.107/2 ne lagjen "Sul Papri",Elbasan.

EMERTIMI I FLETËS:
Planimetria e përgjithme-Linja KUB.

SHKALLA: A3	DATA: Mars 2026	VIZATOI: Sektori Projektim	KONTROLLOI: Sektori Projektim
PROJEKTI NR:	FLETA NR: A3 / A 01	RISHIKIMI:	

PLANIMETRIA E PJESSHME - Rehabilitimi i sheshit te pallatit nr.107/2 në lagjen "Sul Papri".
Linja-KUB.

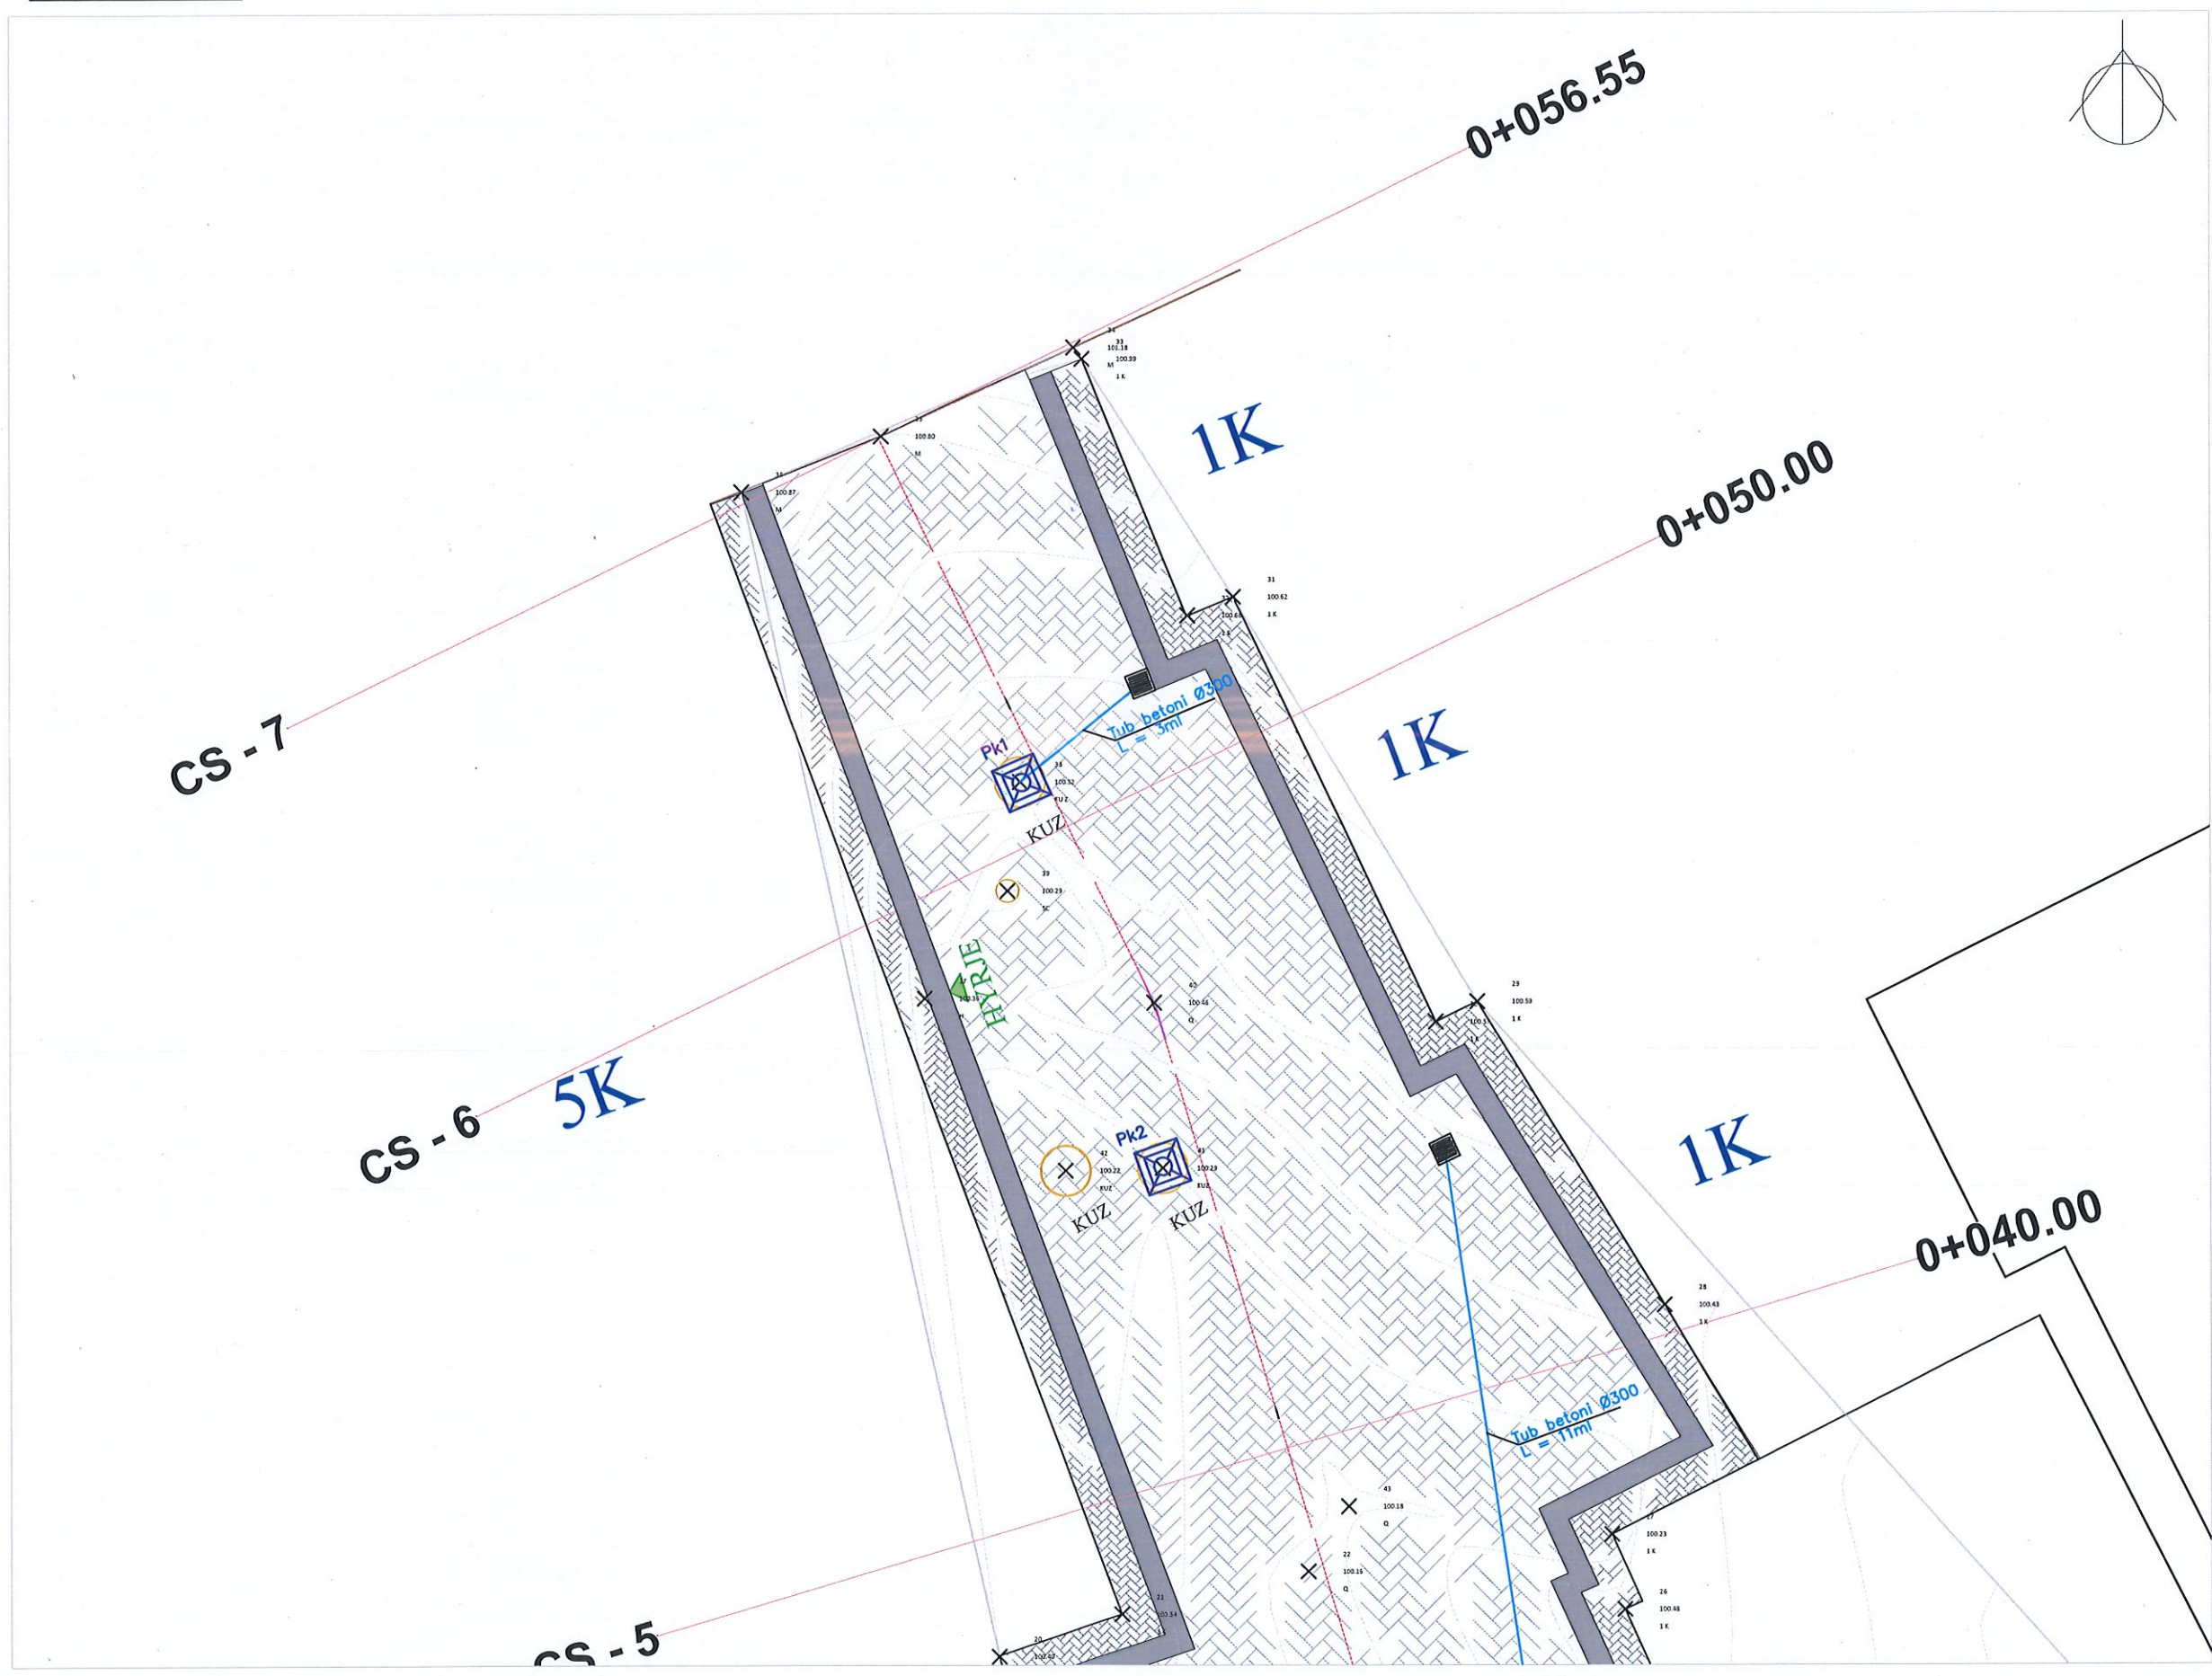

SHËNIME TEKNIKE

1. KY PROJEKT ËSHTË PRONË E BASHKISË ELBASAN.
2. NUK LEJOHET KOPJIMI APO RIPRODHIMI I KËTIJ VIZATIMI PA AUTORIZIMIN E DREJTORISË SË PROJEKTIMIT DHE SHËRBIMEVE INXHINIERIKE NË BASHKINË ELBASAN.
3. TË RESPEKTOHEN DIMENSIONET E SHKRUARA NË VIZATIM.
- 4.PËR ÇDO PAQARTËSI APO MOSPËRPUTHJE TË PROJEKTIT ME SITUATËN NË TERREN TË MERRET KONTAKT ME PROJEKTUESIN
- 5.NUK LEJOHET ASNJË NDRYSHIM I PROJKTIT PA MIRATIMIN SPECIFIK TË D.P.SH.I -së.
- 6.PËR PËRCAKTIMIN E NGJYRAVE, MATERIALEVE APO MALLRAVE QË DO TË PËRDOREN NË KËTË PROJEKT DUHET TË MERRET FILLIMISHT MIRATIMI I PROJEKTUESIT DHE SUPERVIZORIT.

ADRESA:
Lagja "Sul Papri", Elbasan

RISH: PËRSHKRIMI: NGA: DATA:
FAZA E PROJEKTIT:
PROJEKTI ZBATIMIT (ARKITEKTONIK)

 **BASHKIA ELBASAN**
Rruga."Gëmal Stafa"
Lagja."Brig 17 Sulmuese"
+35554400152
email: bashkiaelbasan@elbasani.gov.al
web: www.elbasani.gov.al

INVESTITOR:
BASHKIA ELBASAN

DREJTORIA:
DREJTORIA E PROJEKTIMIT URBAN
Drejtör
ark/Marvis Avllazagaj
Sektori i Projektimit Inxhinierik dhe Arkitektunik
Përgjegjës
ing/Bruno Korumi

PROJEKTUES:	
ing. Arian Baku	Nr. Lic. K.1800/2
ing. Bruno Korumi	Nr. Lic. K.3354

MATJET TOPOGRAFIKE	
Sektori Topografik	
ing.T Elmor Mihali	Nr. Lic. T.1423
ing.T Fatjona Boja	Nr. Lic. T.1360

PROJEKTI:
"Rehabilitimi i sheshit te pallatit nr.107/2 ne lagjen "Sul Papri",Elbasan.

EMËRTIMI I FLETËS:
Planimetria e pjesshme-Linja KUB.

SHKALLA A3: 1:100	DATA: Mars 2026	VIZATOI: Sektori Projektimit	KONTROLLOI: Sektori Projektimit
PROJEKTI NR:	FLETA NR: A3 / A 02	RISHIKIMI:	

PLANIMETRIA E PJESSHME - Rehabilitimi i sheshit te pallatit nr.107/2 në lagjen "Sul Papri".
Linja-KUB.



SHËNIME TEKNIKE

1. KY PROJEKT ËSHTË PRONË E BASHKISË ELBASAN.
2. NUK LEJOHET KOPJIMI APO RIPRODHIMI I KËTJ VIZATIMI PA AUTORIZIMIN E DREJTORISË SË PROJEKTIMIT DHE SHËRBIMEVE INXHINIERIKE NË BASHKINË ELBASAN.
3. TË RESPEKTOHEN DIMENSIONET E SHKRUARA NË VIZATIM.
4. PËR ÇDO PAQARTËSI APO MOSPËRPUTHJE TË PROJEKTIT ME SITUATËN NË TERREN TË MERRET KONTAKT ME PROJEKTUESIN
5. NUK LEJOHET ASNJË NDRYSHIM I PROJEKTIT PA MIRATIMIN SPECIFIK TË D.P.SH.I -së.
6. PËR PËRCAKTIMIN E NGJYRAVE, MATERIALEVE APO MALLRAVE QË DO TË PËRDOREN NË KËTË PROJEKT DUHET TË MERRET FILLIMISHT MIRATIMI I PROJEKTUESIT DHE SUPERVIZORIT.

ADRESA:
Lagja "Sul Papri", Elbasan

RISH: PERSHKRIM: NGA: DATA:

FAZA E PROJEKTIT:
PROJEKTI ZBATIMIT (ARKITEKTONIK)

BASHKIA ELBASAN
Rruga "Qemal Stafa"
Lagja "Brig 17 Sulmuese"
+35554400152
email: bashkiaeelbasan@elbasani.gov.al
web: www.elbasani.gov.al

INVESTITOR:
BASHKIA ELBASAN

DREJTORIA:
DREJTORIA E PROJEKTIMIT URBAN
Drejtore
ark/Marvis Avllazagaj
Sektori i Projektimit Inxhinierik dhe Arkitektunik
Përgjegjës
ing/Bruno Korumi

PROJEKTUES:
ing. Arian Baku Nr. Lic. K.1800/2
ing. Bruno Korumi Nr. Lic. K.3354


MATJET TOPOGRAFIKE
Sektori Topografik
ing. T. Elor Mihali Nr. Lic. T.1423
ing. T. Fatjona Boja Nr. Lic. T.1360

PROJEKTI:
"Rehabilitimi i sheshit te pallatit nr.107/2 ne lagjen "Sul Papri", Elbasan.

EMERTIMI I FLETËS:
Planimetria e pjesshme-Linja KUB.

SHKALLA A3: 1:100	DATA: Mars 2026	VIZATOI: Sektori Projektimit	KONTROLLOI: Sektori Projektimit
PROJEKTI NR:	FLETA NR: A3 / A 03	RISHIKIMI:	

PLANIMETRIA E PJESSHME - Rehabilitimi i sheshit te pallatit nr.107/2 në lagjen "Sul Papri".
Linja-KUB.

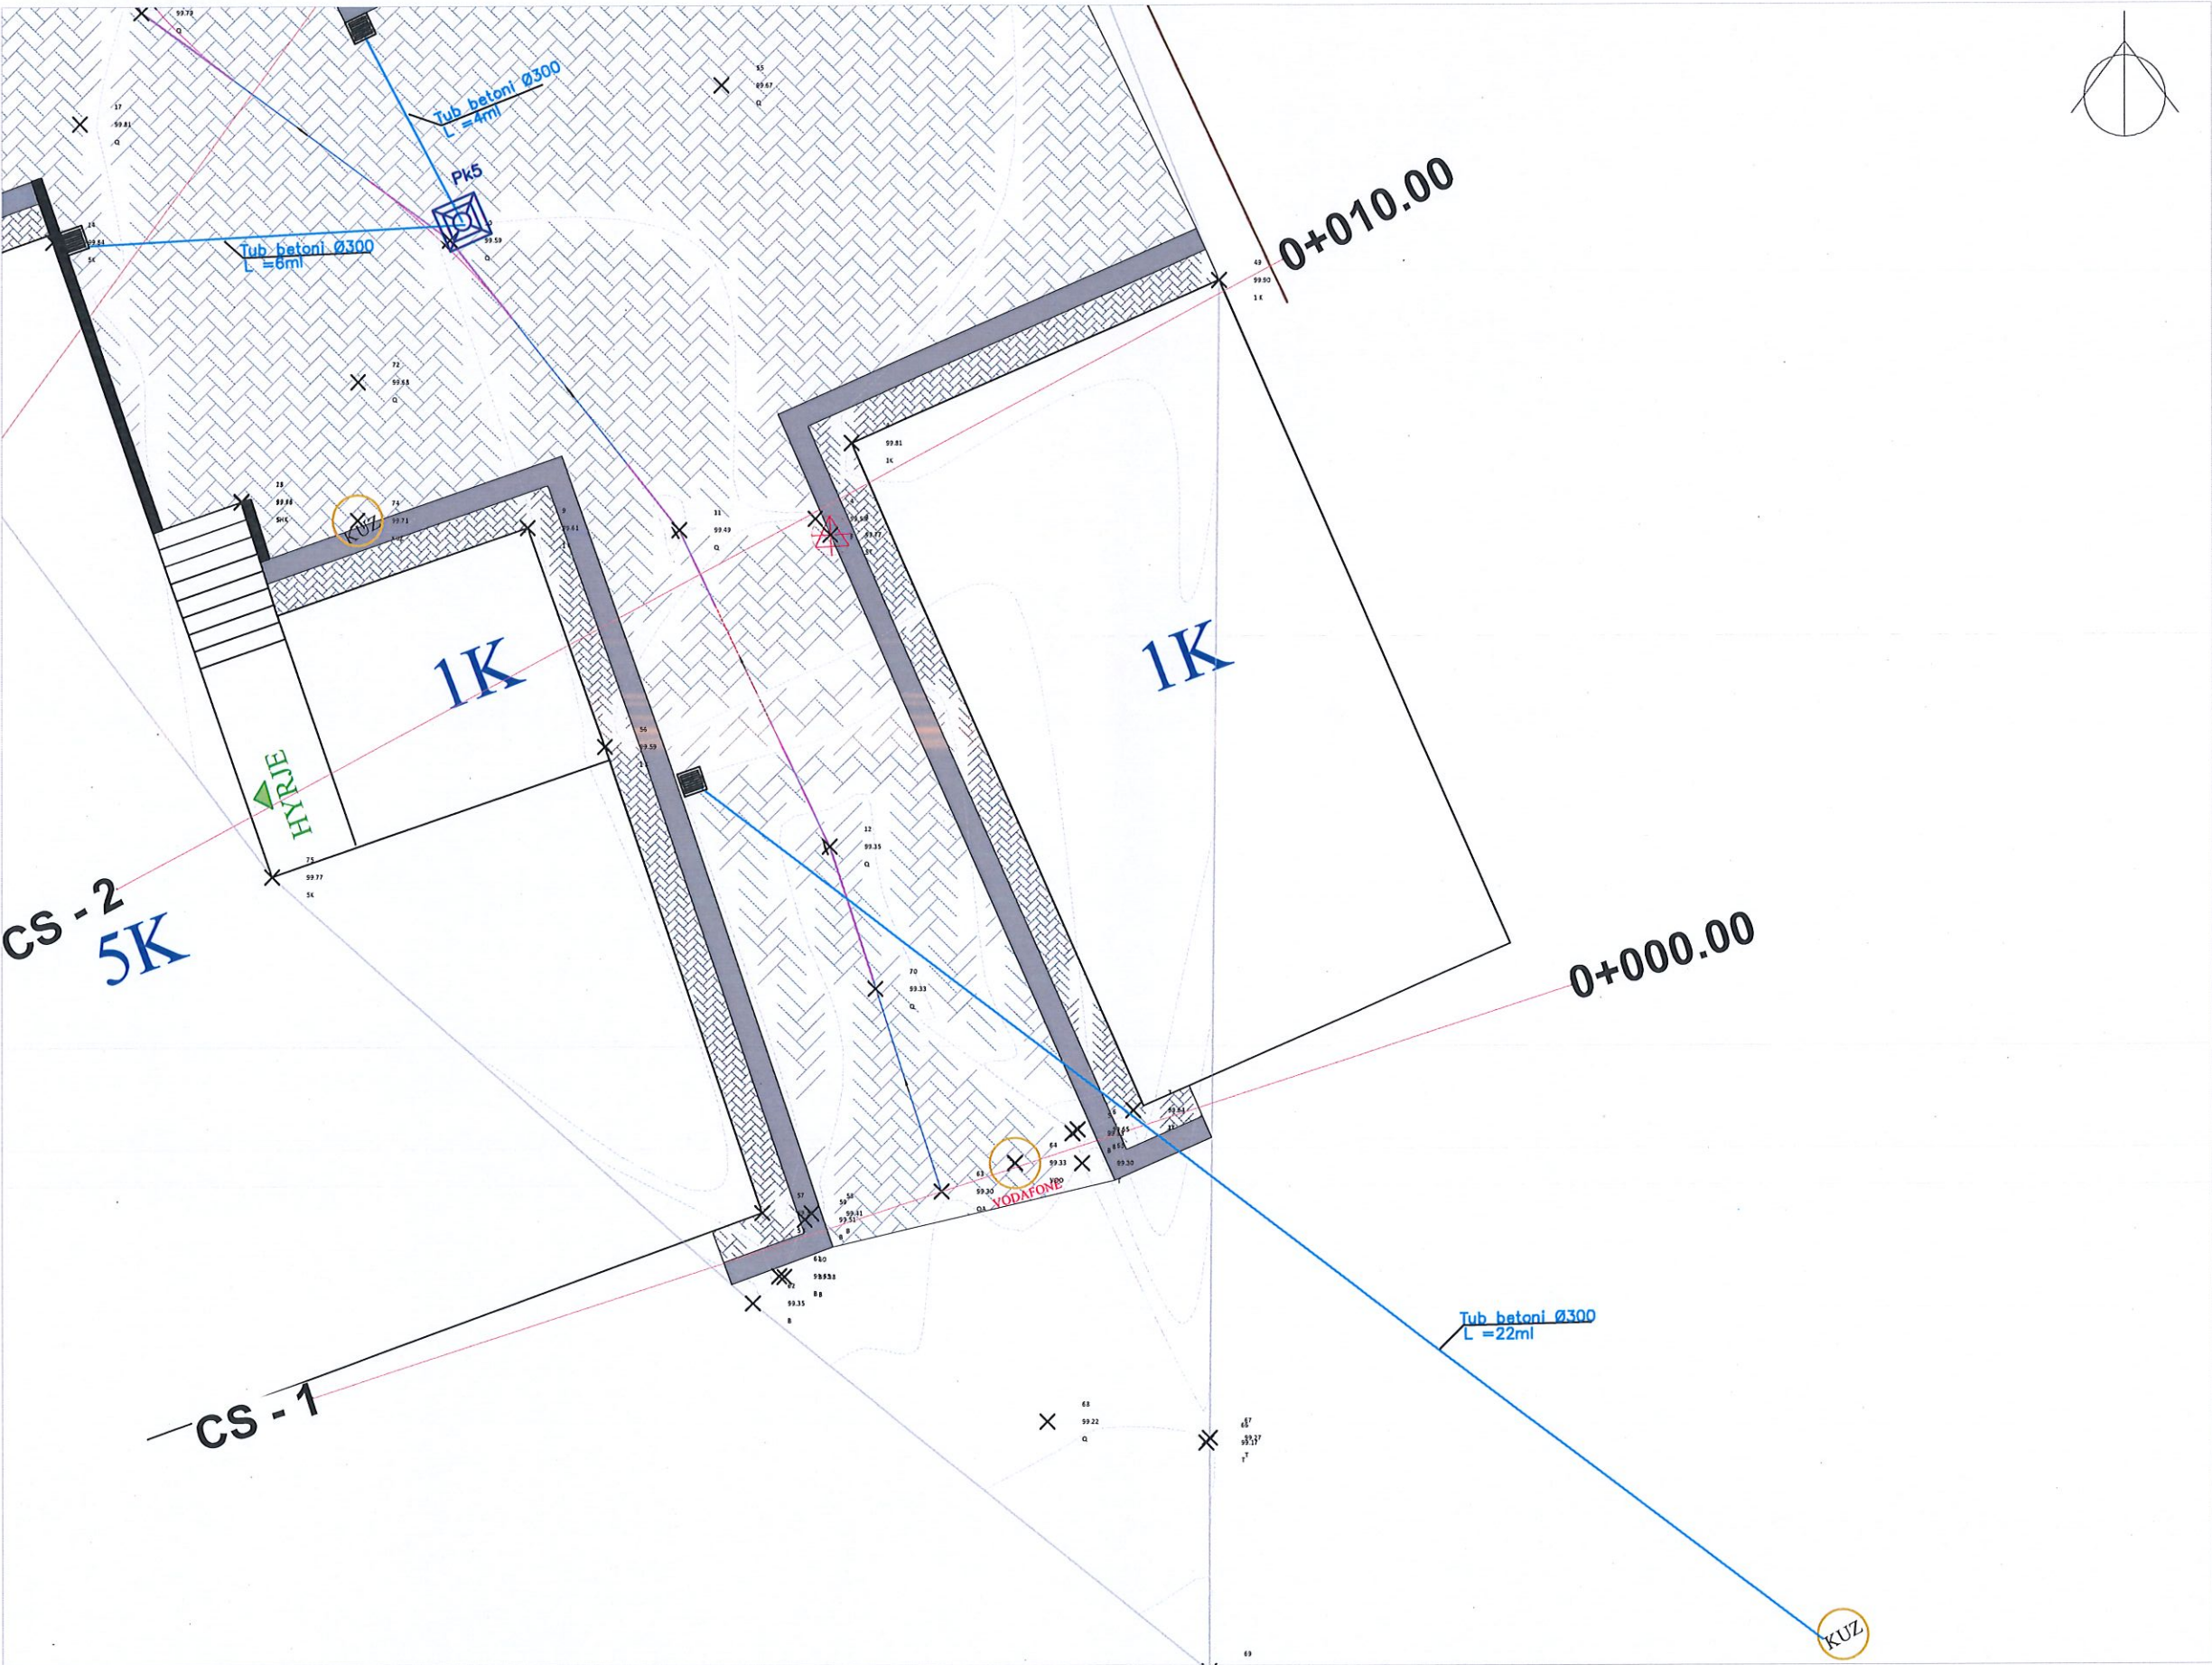

SHËNIME TEKNIKE

1. KY PROJEKT ËSHTË PRONË E BASHKISË ELBASAN.
2. NUK LEJOHET KOPJIMI APO RIPRODHIMI I KËTIJ VIZATIMI PA AUTORIZIMIN E DREJTORISË SË PROJEKTIMIT DHE SHËRBIMEVE INXHINIERIKE NË BASHKINË ELBASAN.
3. TË RESPEKTOHEN DIMENSIONET E SHKRUARA NË VIZATIM.
4. PËR ÇDO PAQARTËSI APO MOSPËRPUHJE TË PROJEKTIT ME SITUATËN NË TERREN TË MERRET KONTAKT ME PROJEKTUESIN
5. NUK LEJOHET ASNJË NDRYSHIM I PROJEKTIT PA MIRATIMIN SPECIFIK TË D.P.SH.I -së.
6. PËR PËRCAKTIMIN E NGJYRAVE, MATERIALEVE APO MALLRAVE QË DO TË PËRDOREN NË KËTË PROJEKT DUHET TË MERRET FILLIMISHT MIRATIMI I PROJEKTUESIT DHE SUPERVIZORIT.

ADRESA:
Lagja "Sul Papri", Elbasan

RISHI: PËRSHKRIMI: NGA: DATA:
FAZA E PROJEKTIT:
PROJEKTI ZBATIMIT (ARKITEKTONIK)

 **BASHKIA ELBASAN**
Rruga "Qemal Stafa"
Lagja "Brig 17 Sulmuese"
+35554400152
email: bashkiaelbasan@elbasani.gov.al
web: www.elbasani.gov.al

INVESTITOR:
BASHKIA ELBASAN

DREJTORIA:
DREJTORIA E PROJEKTIMIT URBAN
Drejtor
ark/Marvis Avllazagai
Sektori i Projektimit Inxhinierik dhe Arkitektunik
Përgjegjës
ing/Bruno Korumi


PROJEKTUES:
ing. Arian Baku Nr. Lic. K.1800/2
ing. Bruno Korumi Nr. Lic. K.3354

MATJET TOPOGRAFIKE
Sektori Topografik
ing. T Elmor Mihali Nr. Lic. T.1423
ing. T Faljona Boja Nr. Lic. T.1360

PROJEKTI:
"Rehabilitimi i sheshit te pallatit nr.107/2 ne lagjen "Sul Papri",Elbasan.

EMERTIMI I FLETËS:
Planimetria e pjesshme-Linja KUB.


SHKALLA A3: 1:100	DATA: Mars 2026	VIZATOI: Sektori Projektimit	KONTROLLOI: Sektori Projektimit
PROJEKTI NR:	FLETA NR: A3 / A 04	RISHIKIMI:	

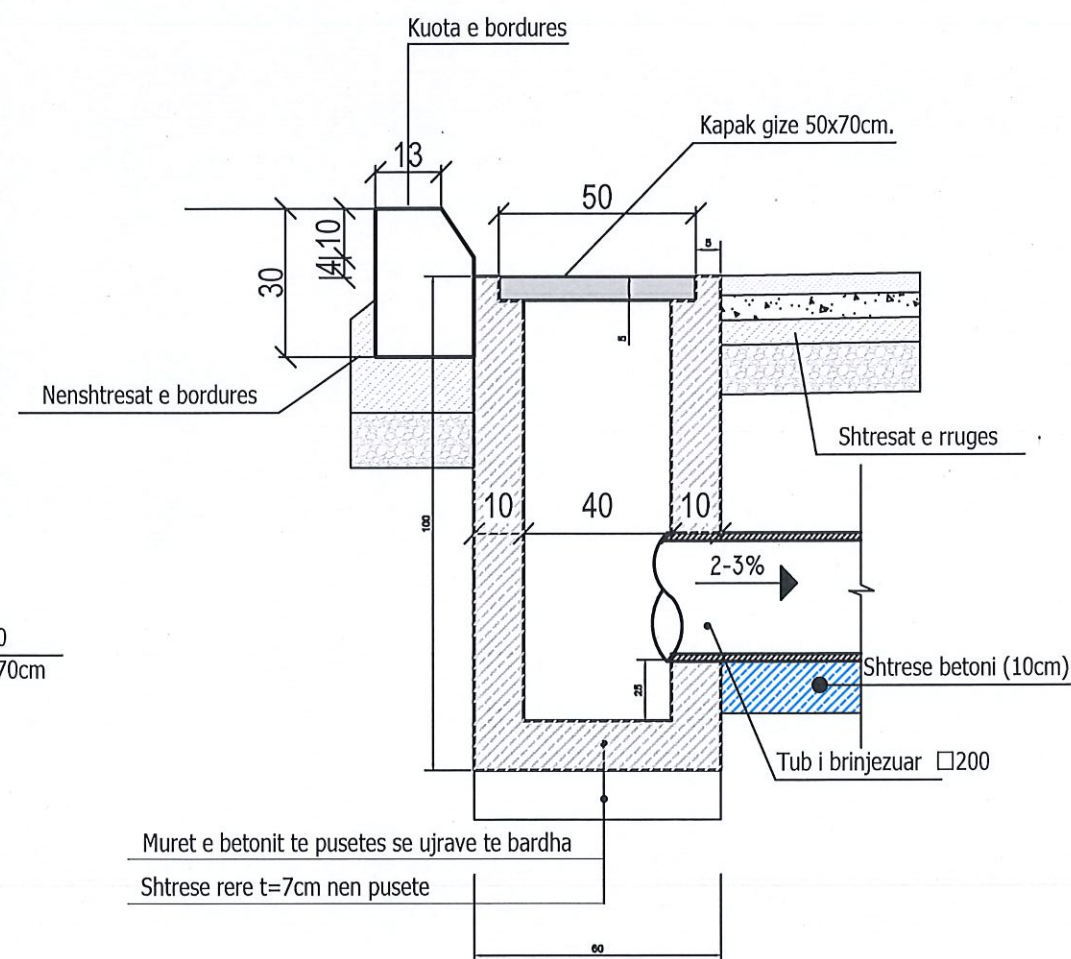

SHKALLA A3:	DATA: Mars 2026	VIZATOI: Sektori Projektimit	KONTROLLOI: Sektori Projektimit
PROJEKTI NR:	FLETA NR: A3 / A5		RISHIKIMI:

DETAJ PUSETE I LINJËS KUB - Rehabilitimi i sheshit te pallatit nr.107/2 në lagjen "Sul Papri".

Tubacion Betoni DN 300 mm linja e KUB-se


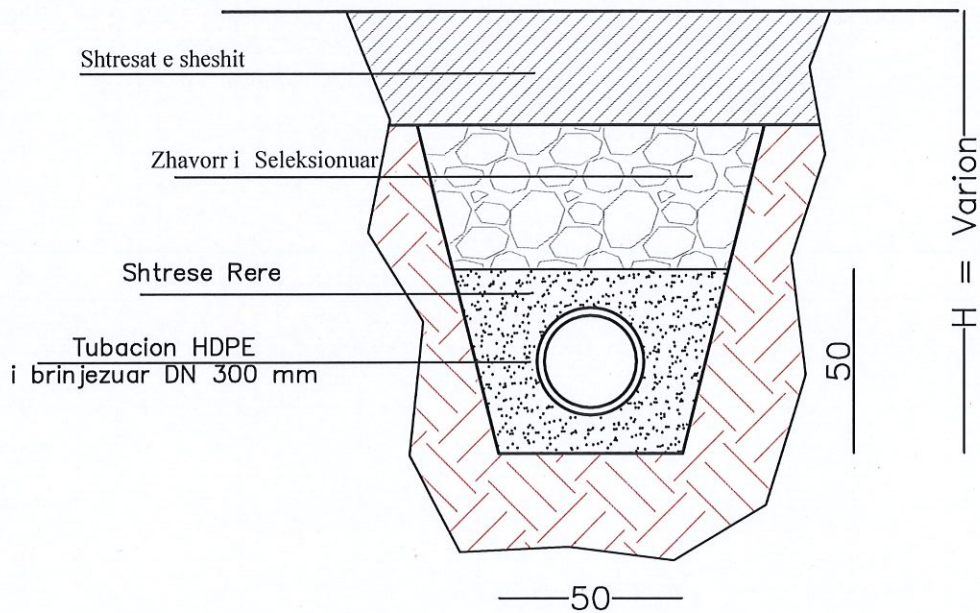


SHENIM: Para fillimit te punimeve te verifikohet kuota ne piken e shkarkimit.

SHËNIME :

- 1.Muret e pusetes do te jene beton M-200 dhe me trashesi 15cm.
- 2.Betoni qe do te perdoret per brezin duhet te jete M-200, ndersa betoni i ullukut dhe shtreses do te jete M-150.
- 3.Telajo e kapakut do te jete prej gize i inkastruar me brezin e betonit dhe i vendosur ne nivelin e mbaruar te rruges sipas projektit.
- 4.Fundi i tubit duhet te jete 10cm nga fundi i pusetes.
- 5.Diametri i tubit do te jete si ne planimetri.
6. Zgara metalike duhet te kete karakteristika qe te perballoje peshat e automjeteve deri 15 ton

PUSETA E UJRAVE TE SHIUT 60x40 CM
DN Ø300 mm HDPE I BRINJEZUAR

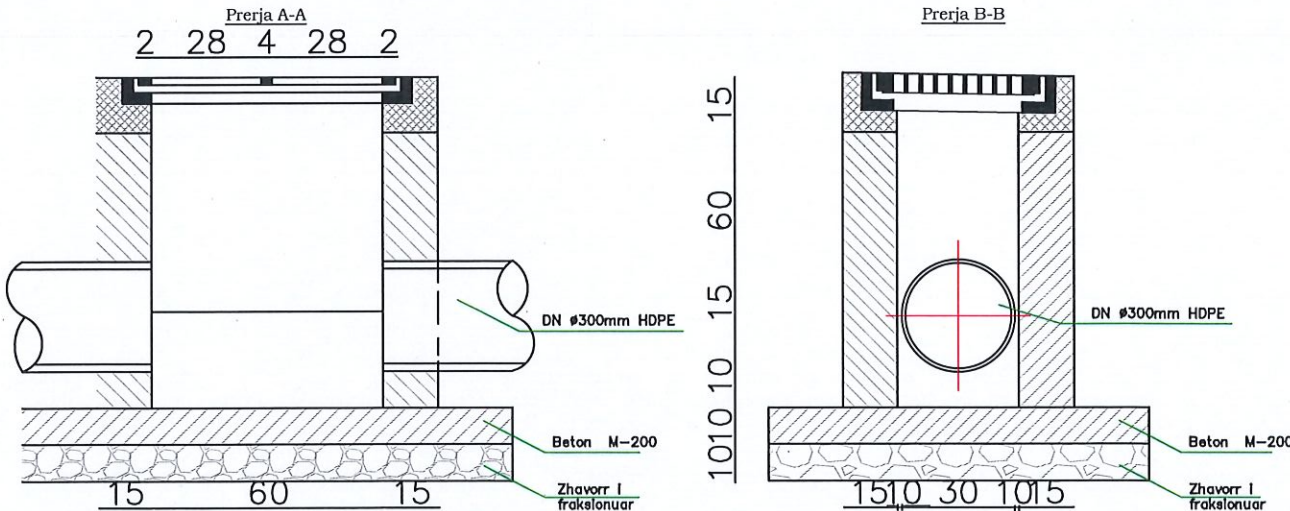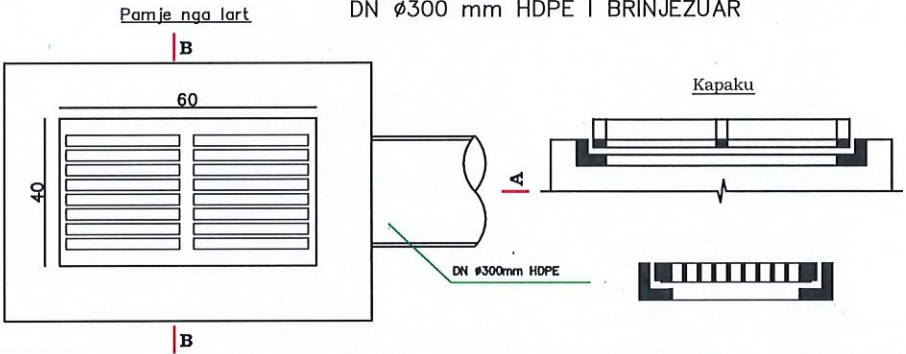

SHËNIME TEKNIKE

1. KY PROJEKT ËSHTË PRONË E BASHKISË ELBASAN.
2. NUK LEJOHET KOPJIMI APO RIPRODHIMI I KËTIJ VIZATIMI PA AUTORIZIMIN E DREJTORISË SË PROJEKTIMIT DHE SHËRBIMEVE INXHINIERIKE NË BASHKINË ELBASAN.
3. TË RESPEKTOHEN DIMENSIONET E SHKRUARA NË VIZATIM.
- 4.PËR ÇDO PAQARTËSI APO MOSPËRPUTHJE TË PROJEKTIT ME SITUATËN NË TERREN TË MERRET KONTAKT ME PROJEKTUESIN
- 5.NUK LEJOHET ASNJË NDRYSHIM I PROJEKTIT PA MIRATIMIN SPECIFIK TË D.P.SH.I -së.
- 6.PËR PËRCAKTIMIN E NGJYRAVE, MATERIALEVE APO MALLRAVE QË DO TË PËRDOREN NË KËTË PROJEKT DUHET TË MERRET FILLIMISHT MIRATIMI I PROJEKTUESIT DHE SUPERVIZORIT.

ADRESA:
Lagja "Sul Papri", Elbasan

RISH: PËRSHKRIMI: NGA: DATA:
FAZA E PROJEKTIT:
PROJEKTI ZBATIMIT (ARKITEKTONIK)

BASHKIA ELBASAN
Rruga "Gërmal Stafa"
Lagja "Brig 17 Sulmuese"
+35554400152
email: bashkia@elbasan.gov.al
web: www.elbasan.gov.al

INVESTITOR:
BASHKIA ELBASAN

DREJTORIA:
DREJTORIA E PROJEKTIMIT URBAN
Drejtore
ark/Marvis Avllazagaj

Sektori i Projektimit Inxhinierik dhe Arkitektonik
Përgjegjës
ing/Bruno Korumi

PROJEKTUES:
ing. Arian Baku
ing. Bruno Korumi
Nr. Lic. K.1800/2
Nr. Lic. K.3354

MATJET TOPOGRAFIKE
Sektori Topografik

ing. T. Elmor Mihali
ing. T. Fatjona Boja
Nr. Lic. T.1423
Nr. Lic. T.1360

PROJEKTI:
"Rehabilitimi i sheshit te pallatit nr.107/2 ne lagjen "Sul Papri", Elbasan.


EMERTIMI I FLETËS:
Detaj pusete-Linja KUB.

SHKALLA: A3
DATA: Mars 2026
VIZATOI: Sektori Projektimit
KONTROLLIMI: Sektori Projektimit
PROJEKTI NR: A3 / A 6
RISHIKIMI:

PROFILI GJATESOR I LINJES KUB - Rehabilitimi i sheshit te pallateve nr.107/2 ne lagjen "Sul Papri".



PROFILI GJATESOR
SH:H 1:1000
V 1:100

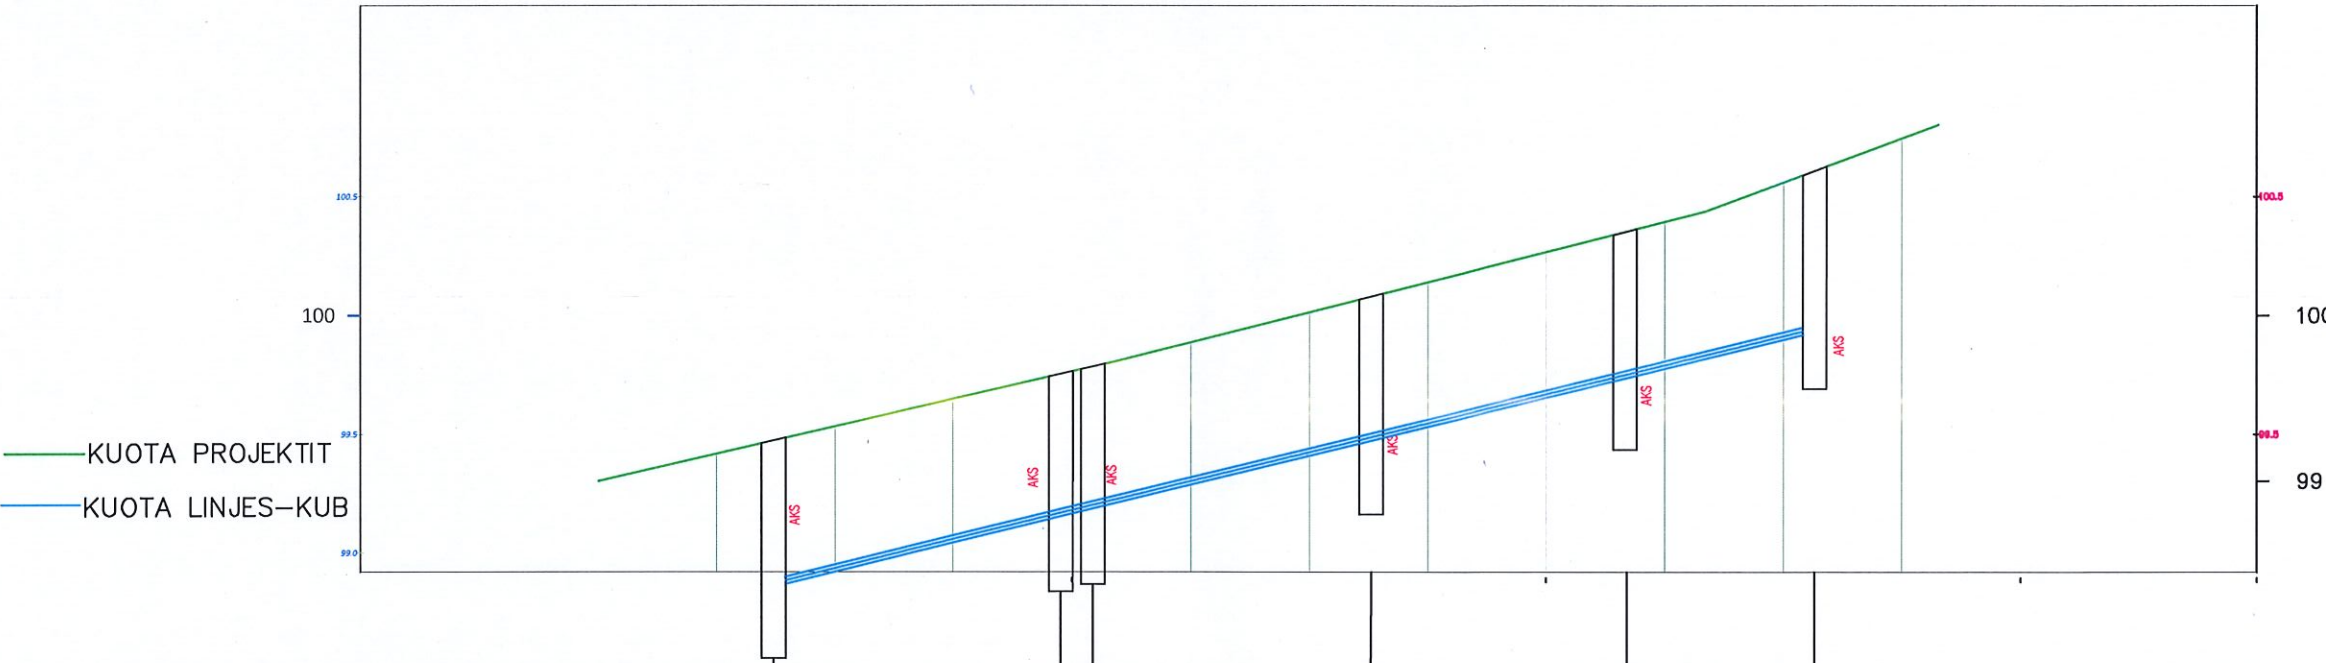

PJERRESIA								
KUOTA PROJEKTIT		99.30	99.53	99.76	100.01	100.26	100.26	
KUOTA GERMIMIT		98.97	99.19	99.43	99.68	99.92	100.21	
KUOTA TOKES		99.30	99.57	99.72	100.02	100.22	100.51	
DIST PROGRESIVE		0+000	0+010	0+020	0+030	0+040	0+050	0+060
DIST PJESORE	10.00						20.00	10.00
NR I PRERJES		1	2	3	4	5	6	7
KILOMETRAZHI	-0.01	CS	CS	CS	CS	CS	CS	0.06
				0.02		0.04		0.07

SHËNIME TEKNIKE

1. KY PROJEKT ËSHTË PRONË E BASHKISË ELBASAN.

2. NUK LEJOHET KOPJIMI APO RIPRODHIMI I KËTIJ VIZATIMI PA AUTORIZIMIN E DREJTORISË SË PROJEKTIMIT DHE SHËRBIMEVE INXHINIERIKE NË BASHKINË ELBASAN.

3. TË RESPEKTOHEN DIMENSIONET E SHKRUARA NË VIZATIM.

4.PËR ÇDO PAQARTËSI APO MOSPËRPUTHJE TË PROJEKTIT ME SITUATËN NË TERREN TË MERRET KONTAKT ME PROJEKTUESIN

5.NUK LEJOHET ASNJË NDRYSHIM I PROJKTIT PA MIRATIMIN SPECIFIK TË D.P.SH.I -së.

6.PËR PËRCAKTIMIN E NGJYRAVE, MATERIALEVE APO MALLRAVE QË DO TË PËRDOREN NË KËTË PROJEKT DUHET TË MERRET FILLIMISHT MIRATIMI I PROJEKTUESIT DHE SUPERVIZORIT.

ADRESA:
Lagja "Sul Papri", Elbasan

RISH: PËRSHKRIMI:

NGA:

DATA:

FAZA E PROJEKTIT:
PROJEKTI ZBATIMIT (ARKITEKTONIK)

BASHKIA ELBASAN
Rruga "Gërmal Stafa"
Lagja "Brig 17 Sulmuese"
+35554400152
email: bashkiaelbasan@elbasani.gov.al
web: www.elbasani.gov.al

INVESTITOR:
BASHKIA ELBASAN

DREJTORIA:
DREJTORIA E PROJEKTIMIT URBAN
Drejtore
ark/Marvis Avllazagaj
Sektori i Projektimit Inxhinierik dhe Arkitektonek
Përgjegjës
ing/Bruno Korum
B#

PROJEKTUES:
ing. Arian Baku
ing. Bruno Korum
Nr. Lic. K.1800/2
Nr. Lic. K.3354

MATJET TOPOGRAFIKE
Sektori Topografik
ing.T Elmor Mihali
ing.T Fatjona Boja
Nr. Lic. T.1423
Nr. Lic. T.1360

PROJEKTI:
"Rehabilitimi i sheshit te pallatit nr.107/2 ne lagjen "Sul Papri",Elbasan.

EMERTIMI I FLETËS:
Profili Gjatesor i Linjes-KUB

SHIKALLA A3:

DATA:
Mars 2026

VIZATOI:
Sektori Projektimit

KONTROLLOI:
Sektori Projektimit

PROJEKTI NR:
.....

FLETA NR:
A3 / A7

RISHIKIMI:
.....