


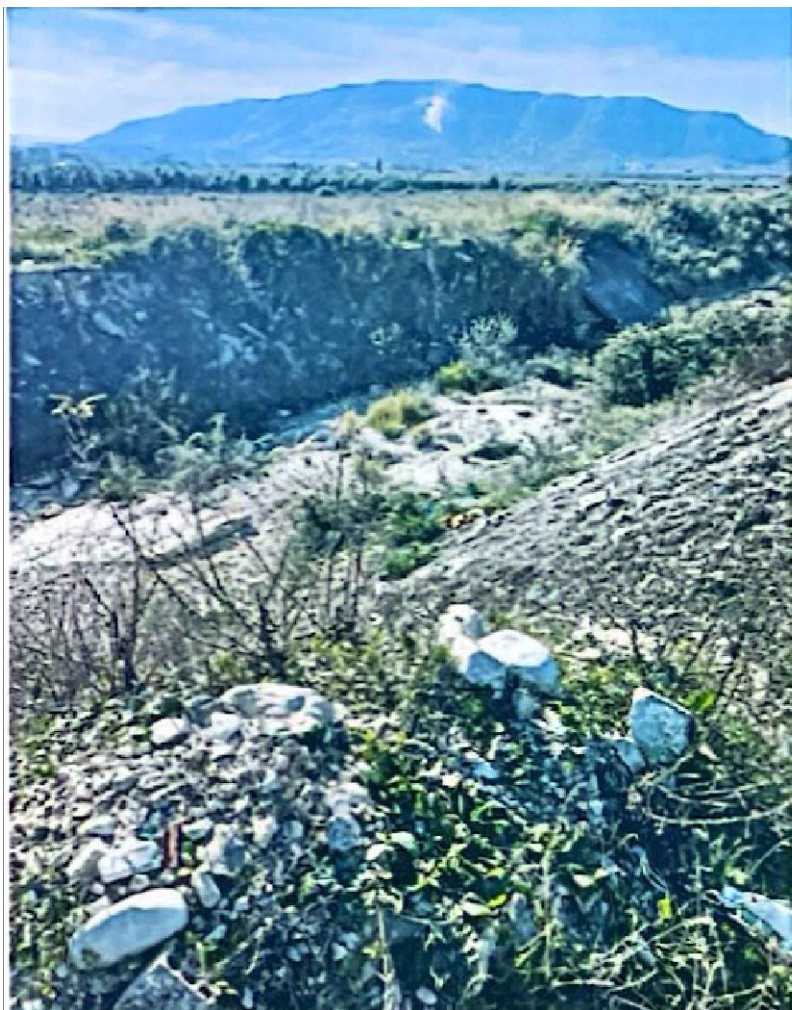

Projekt - Zbatimi

"Mrojtje lumore Vrisi, Bajkaj, Delvine"

POROSITI

BASHKIA DELVINE

PROJEKTUES


ING.KRISTAQ KALI

HARTOGRAFIA SH .1:1000




	REPUBLIKA E SHQIPERISË	DREJTORIA E URBANISTIKES
	QARKU VLORË	
	BASHKIA DELVINE	
OBJEKTI: MBROJTJE LUMORE "VRISI",BAJKAJ,DELVINE		
PROJEKTOI:	ING.KRISTAQ KALI LIÇ.: H/T.0103/5	

AZHORNIMI TOPOGRAFIK SH: 1:1000

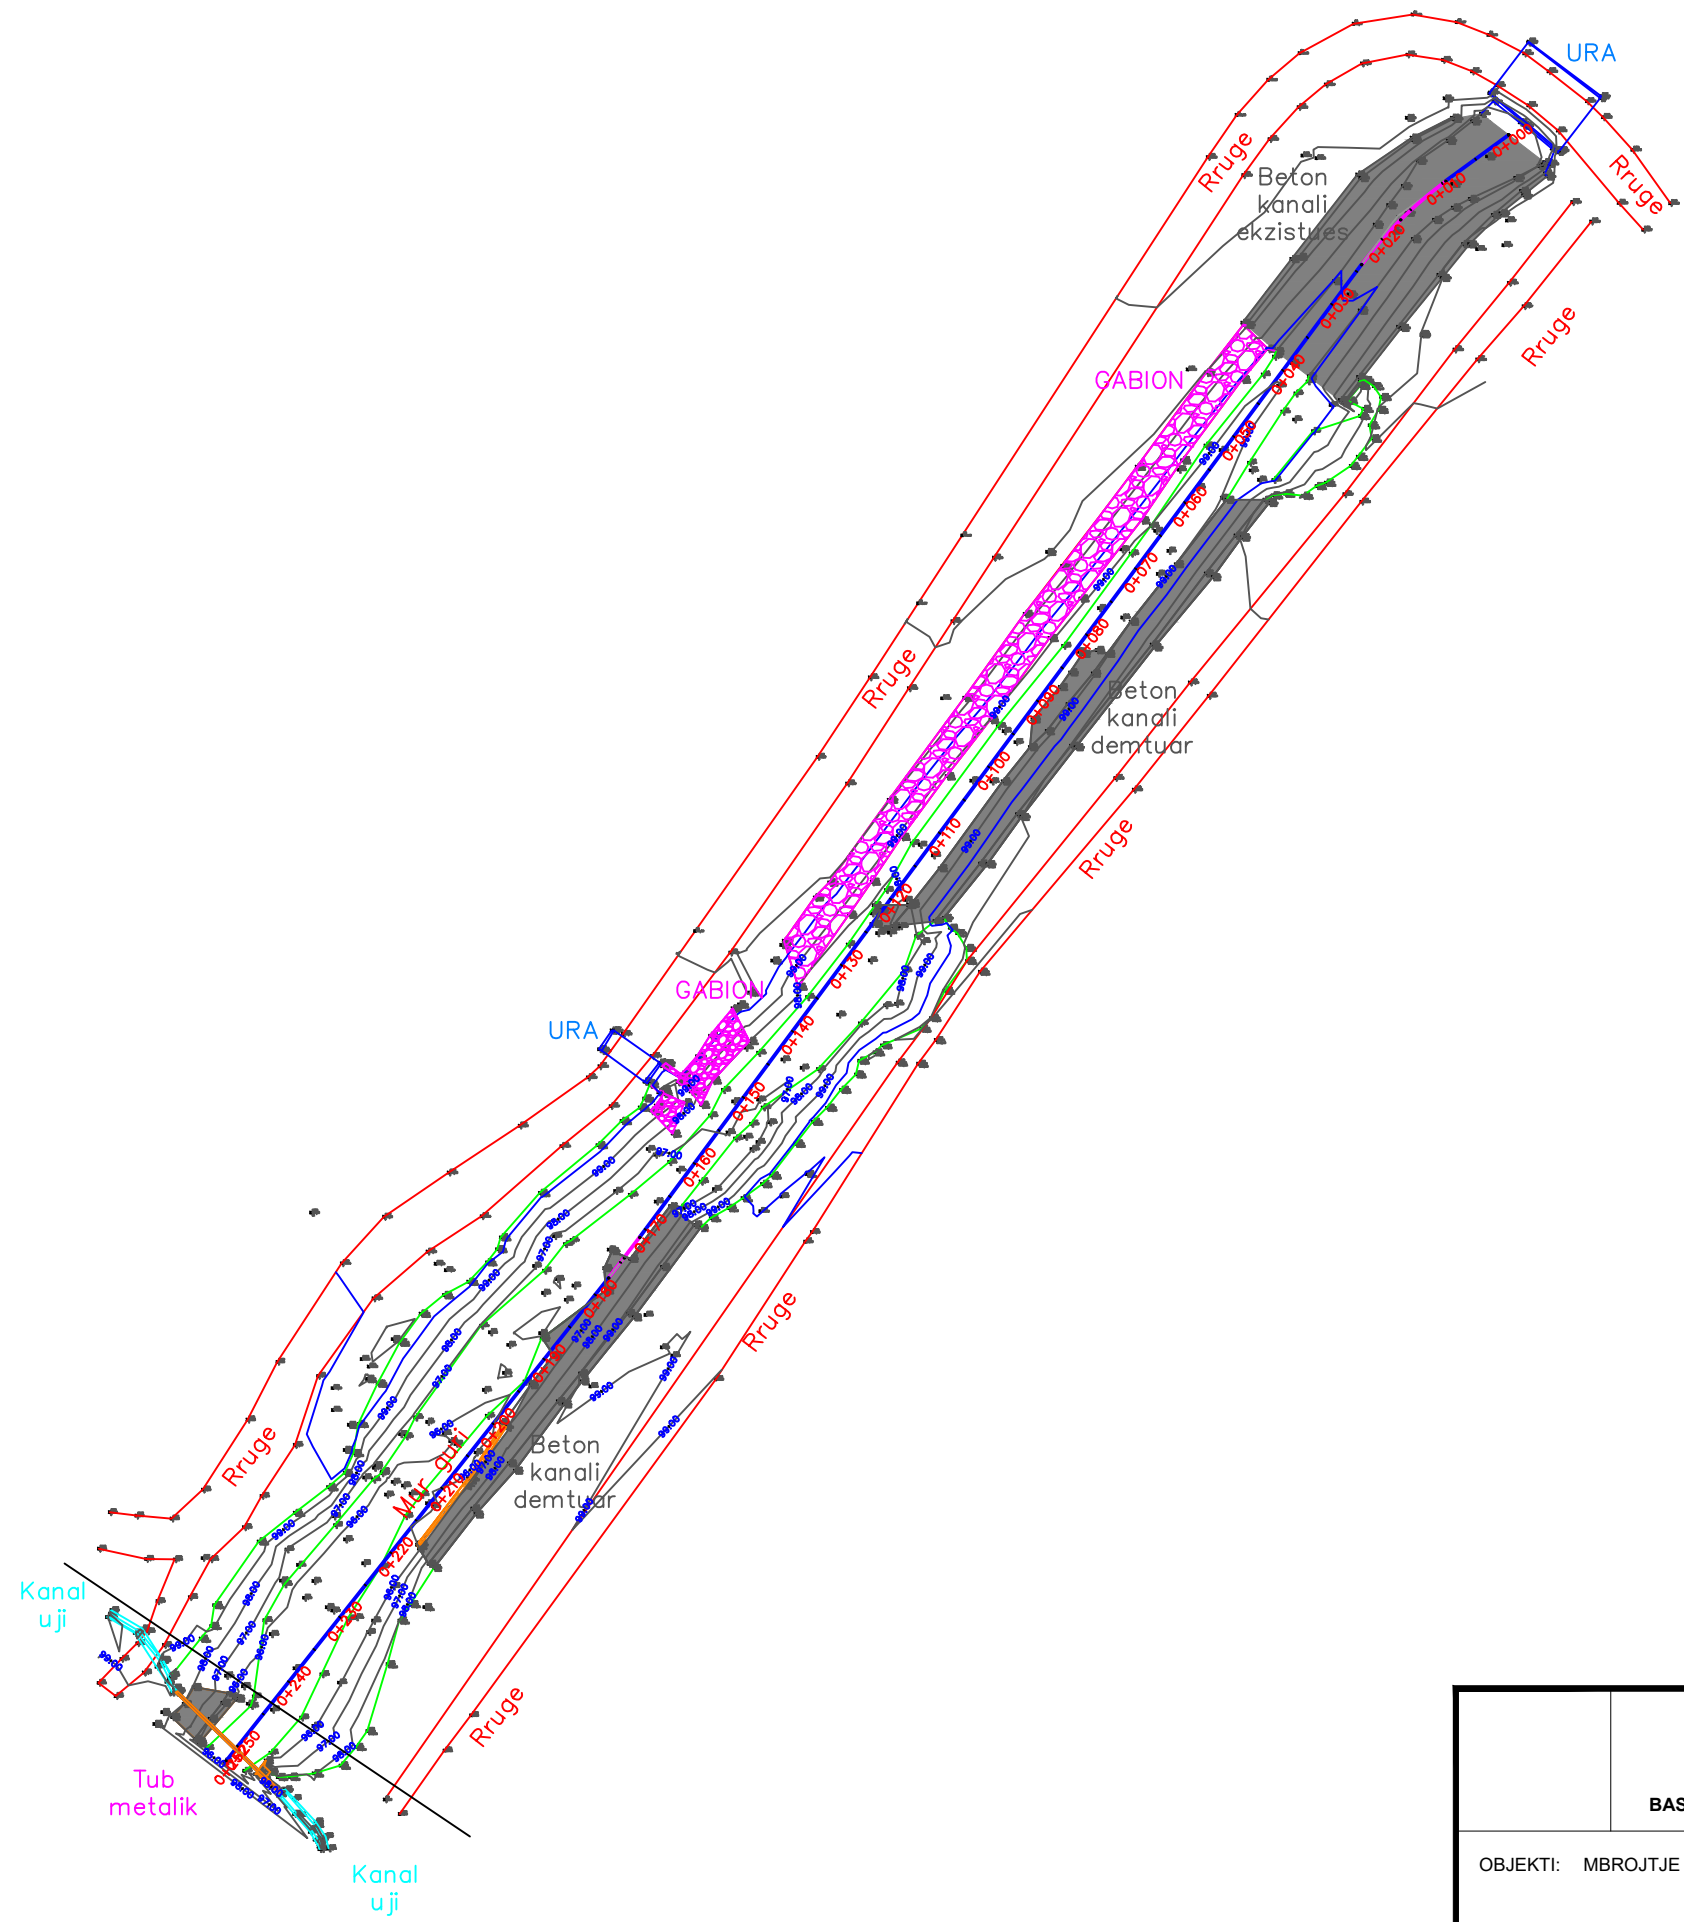


	 BASHKIA DELVINE	
OBJEKTI:	MBROJTJE LUMORE "VRISI",BAJKAJ,DELVINE	
PROJEKTOI:	ING.KRISTAQ KALI LIÇ.: H/T.0103/5	

PLANIMETRIA SH: 1:500

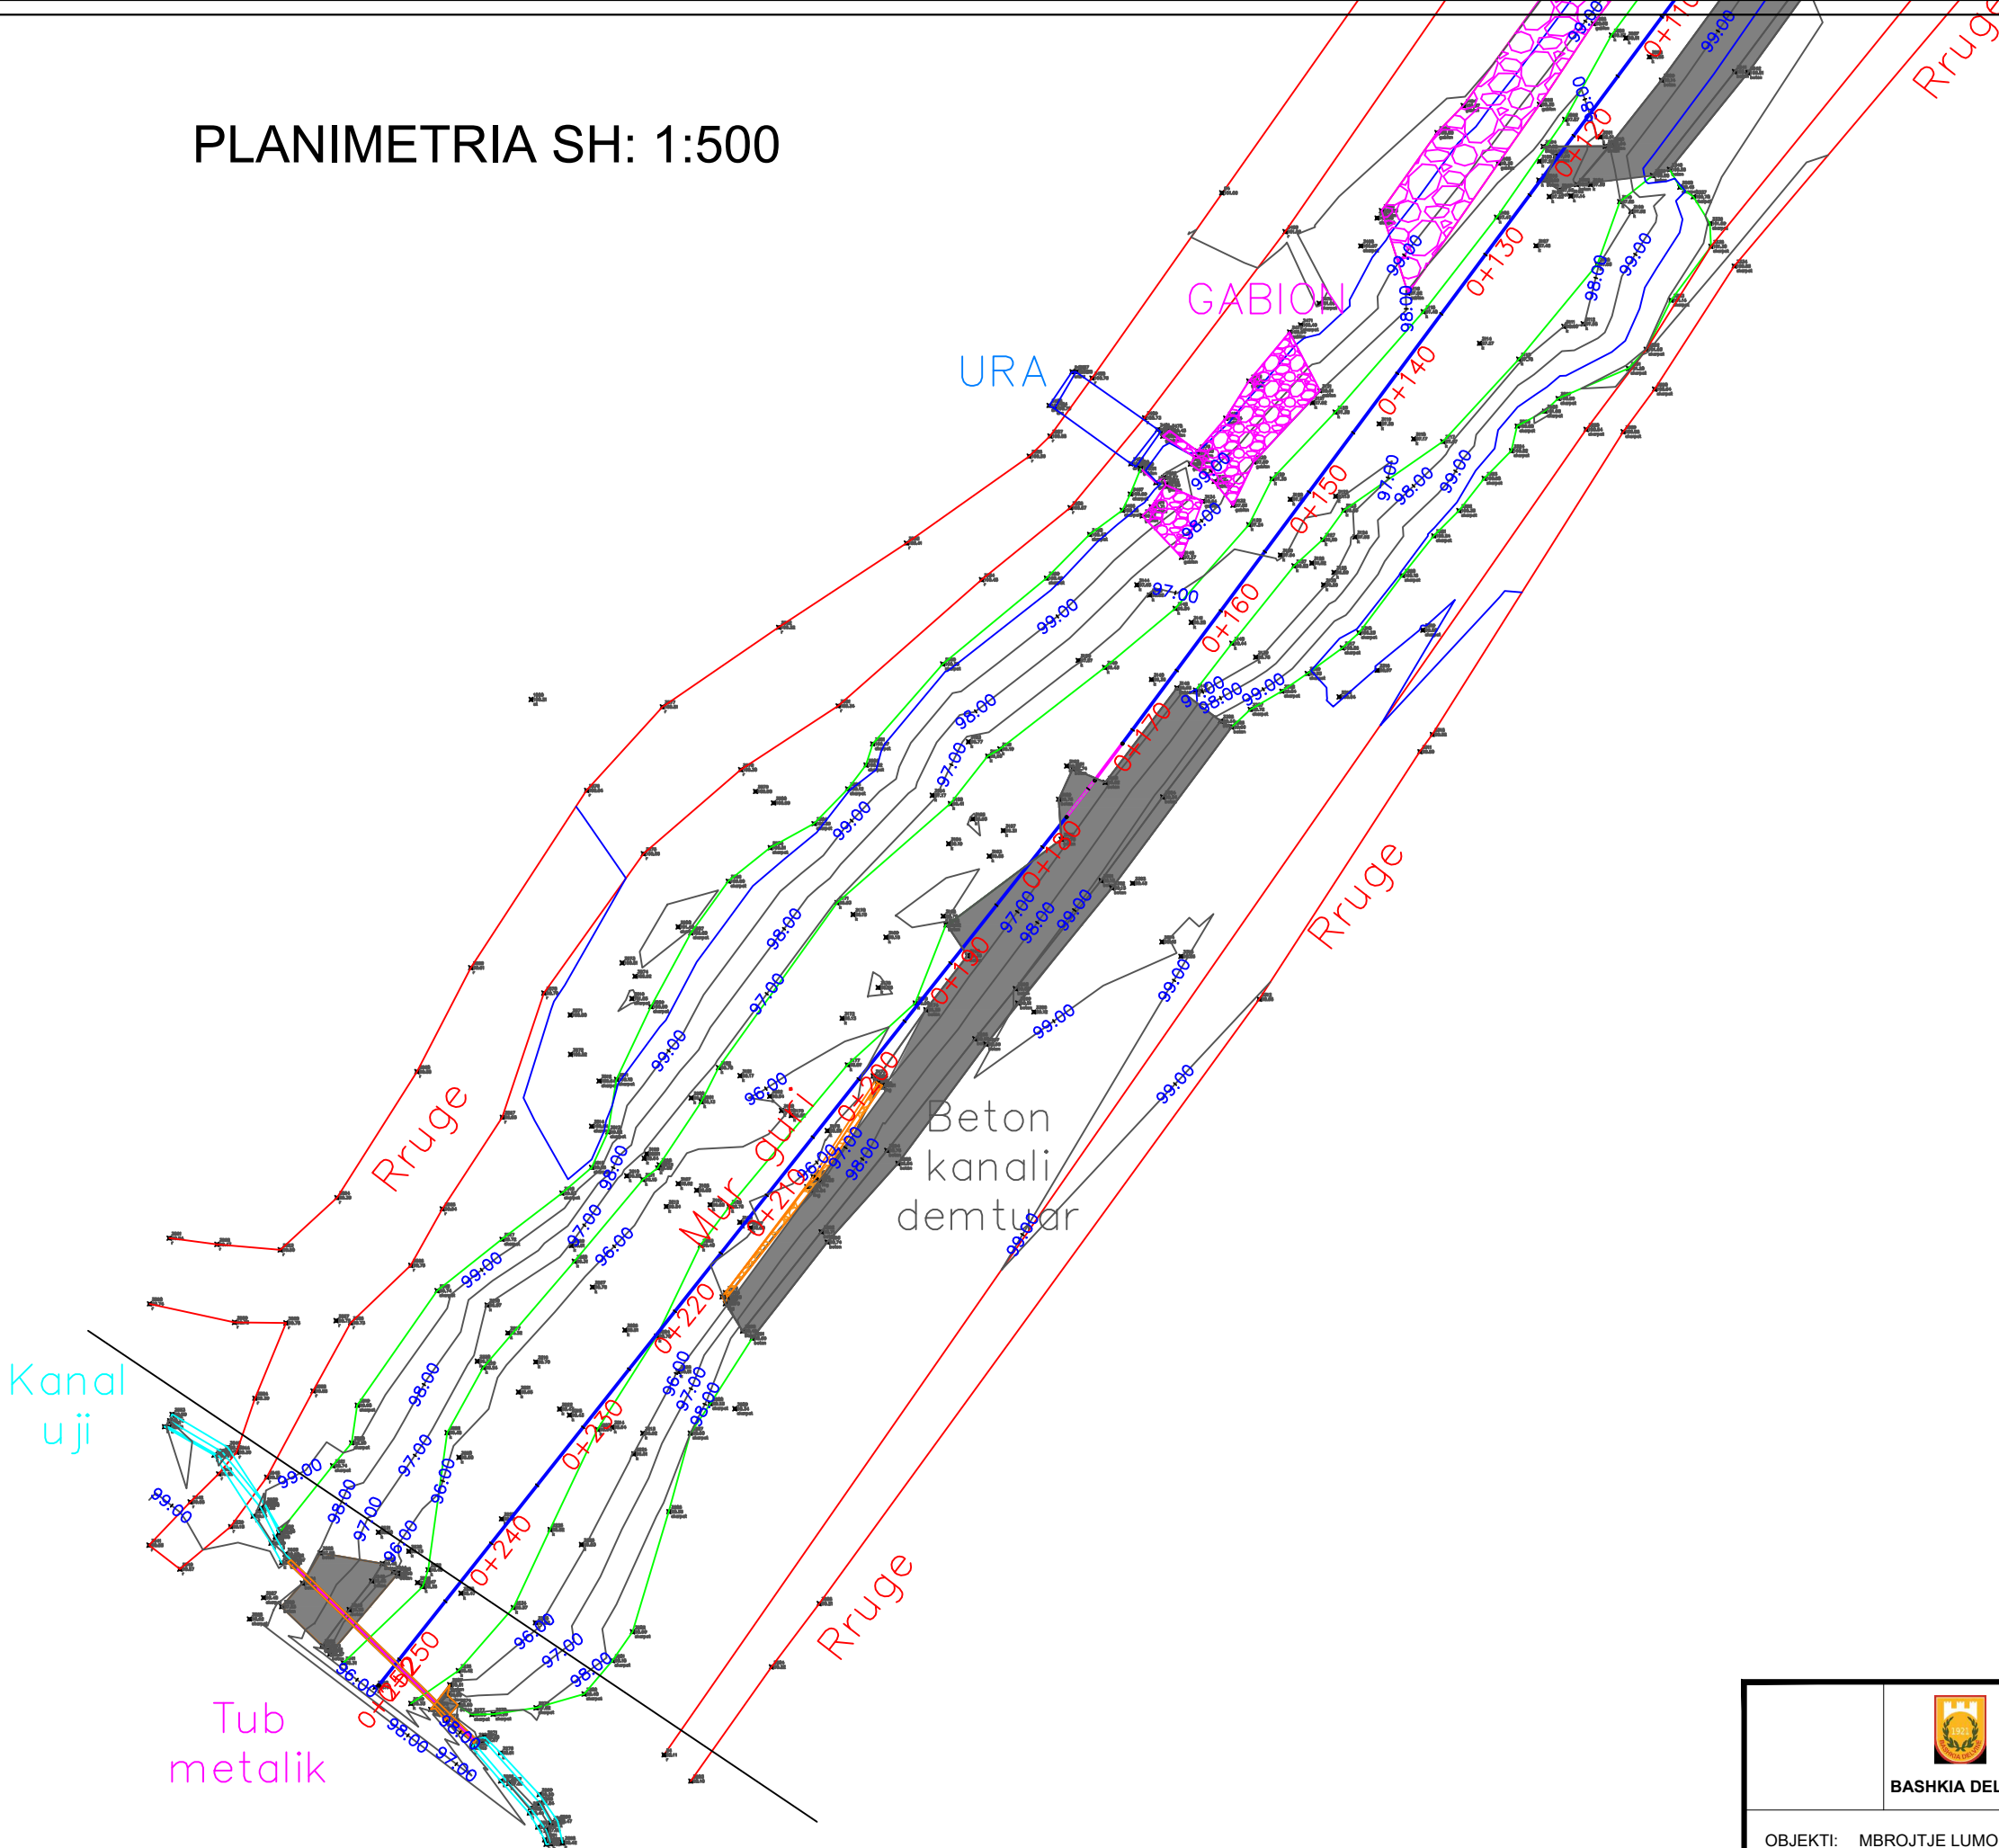


	 BASHKIA DELVINE	DREJTORIA E URBANISTIKES
OBJEKTI:	MBROJTJE LUMORE "VRISI",BAJKAJ,DELVINE	
PROJEKTOI:	ING.KRISTAQ KALI LIÇ.: H/T.0103/5	

PLANIMETRIA SH: 1:500

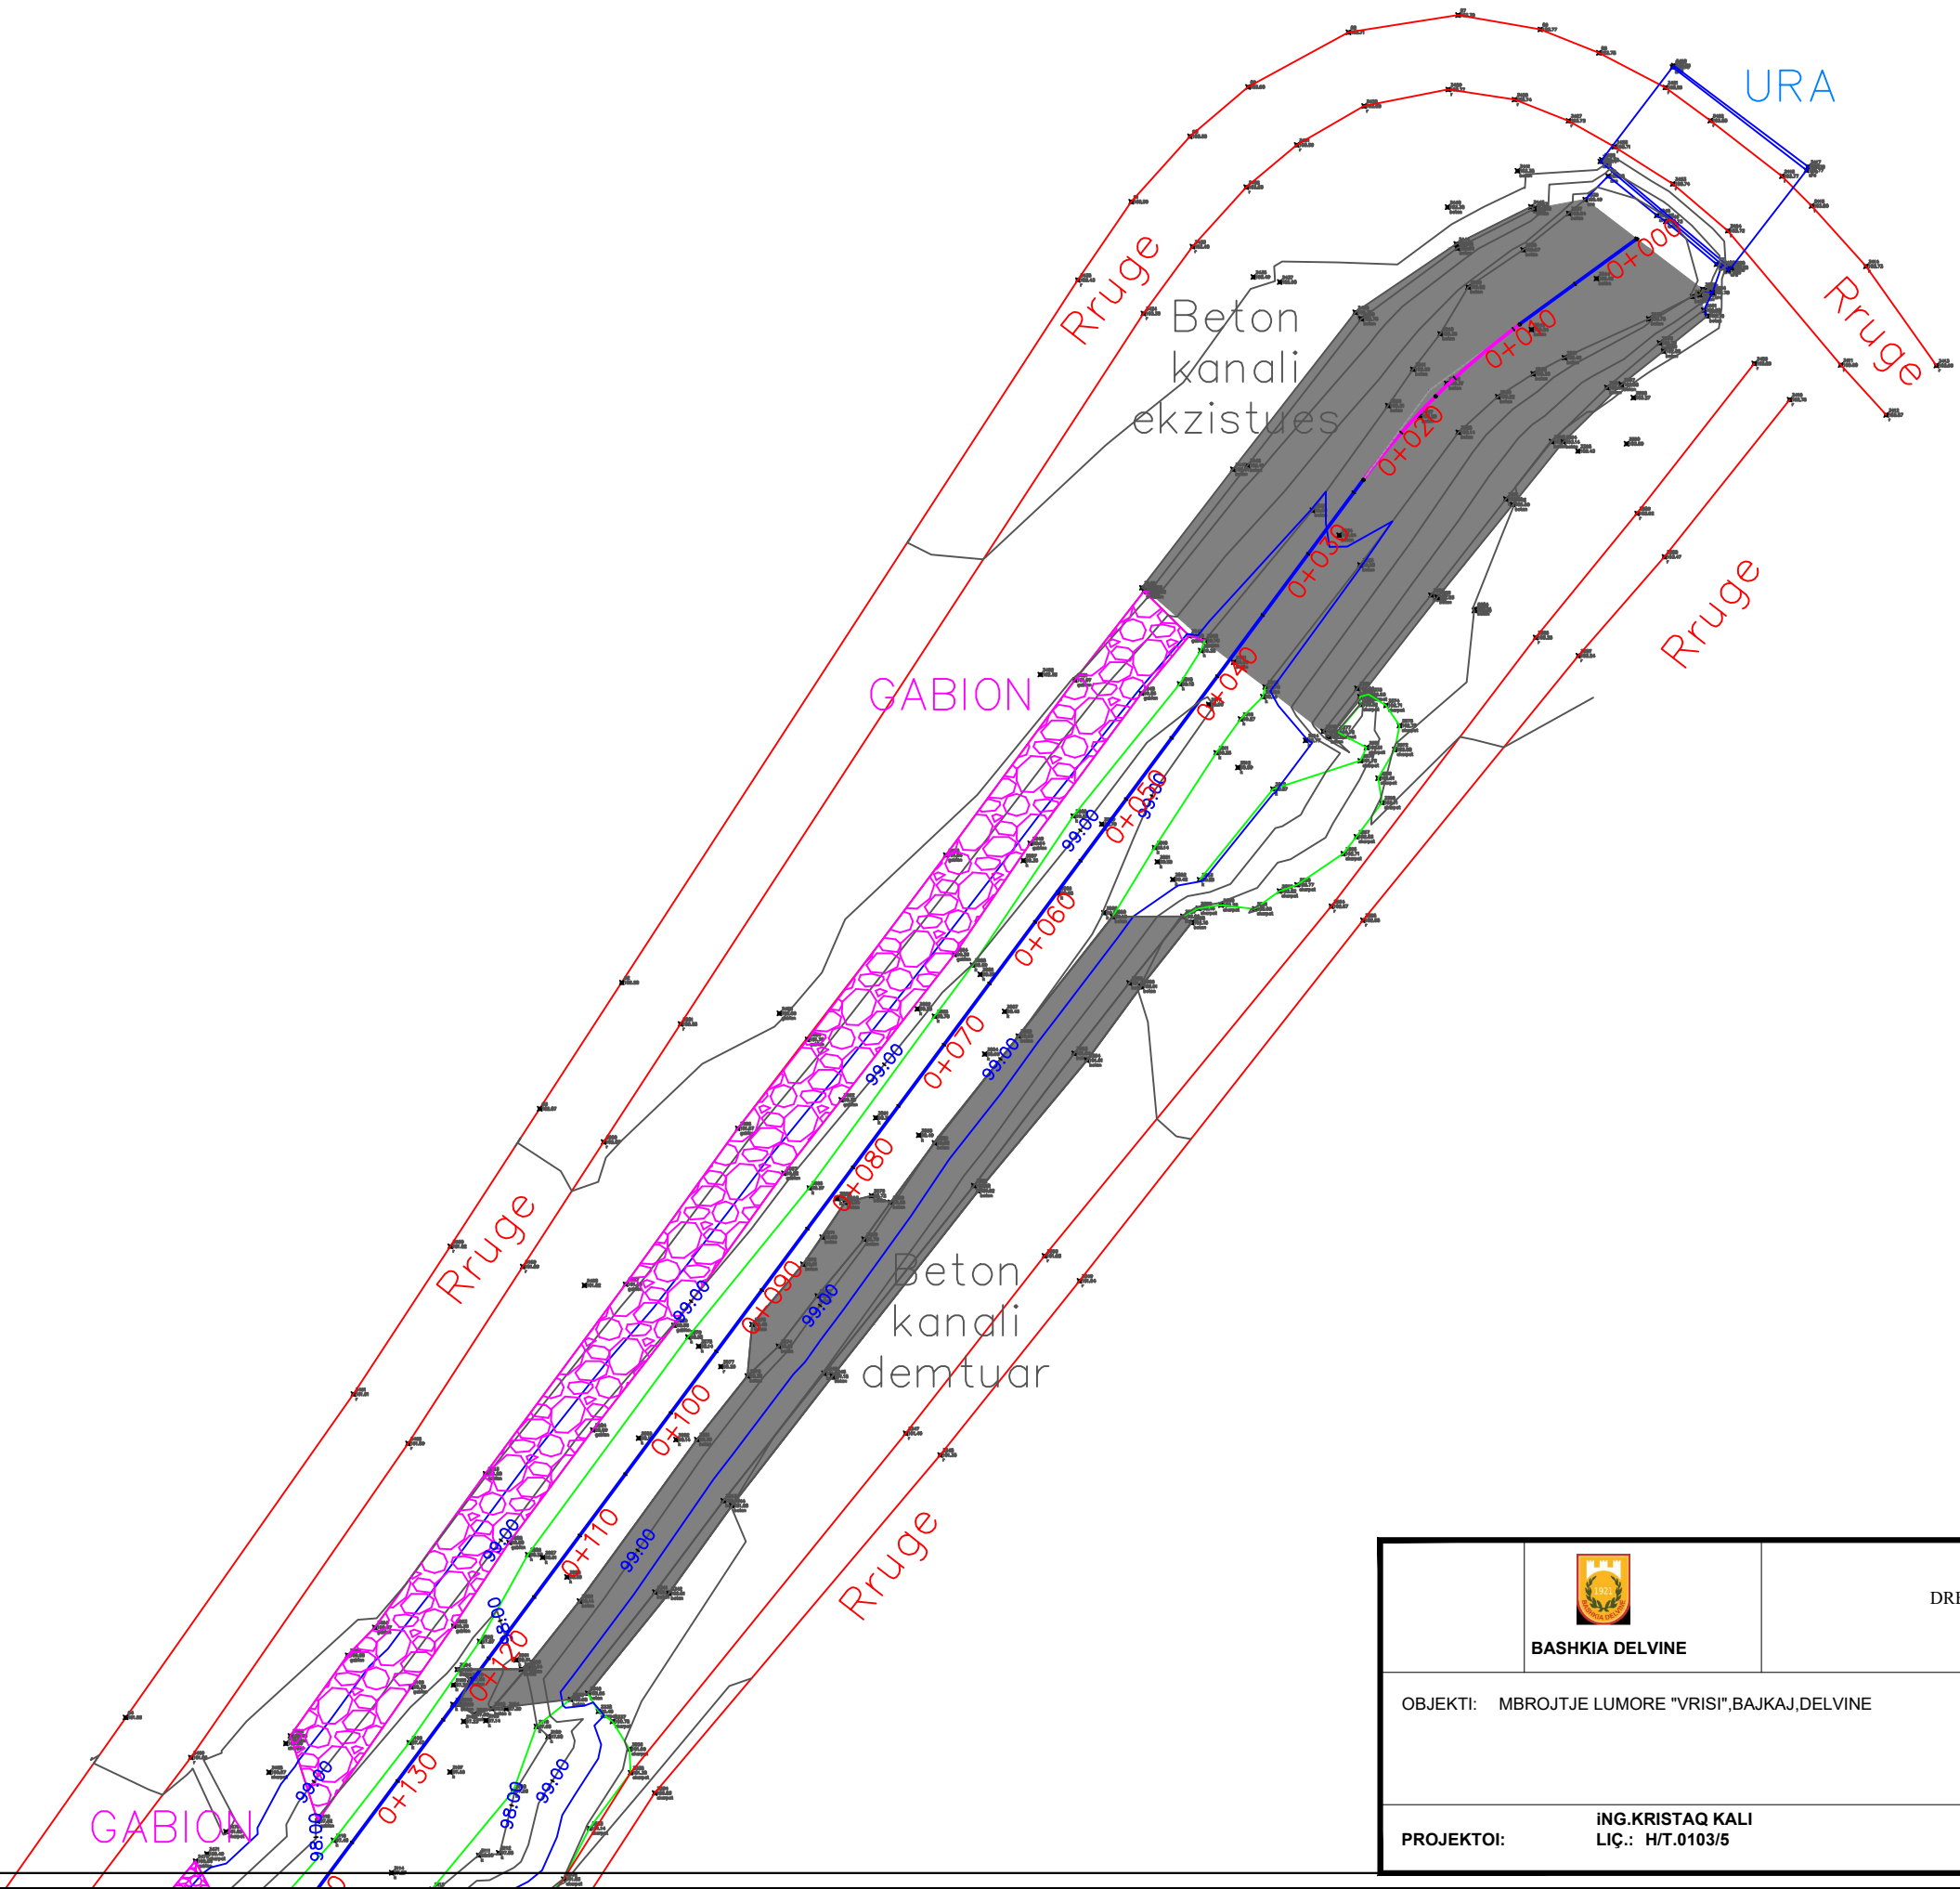

 BASHKIA DELVINE	DREJTORIA E URBANISTIKES
OBJEKTI: MBROJTJE LUMORE "VRISI",BAJKAJ,DELVINE	
PROJEKTOI: ING.KRISTAQ KALI LIÇ.: H/T.0103/5	

PLANIMETRIA SH: 1:1000

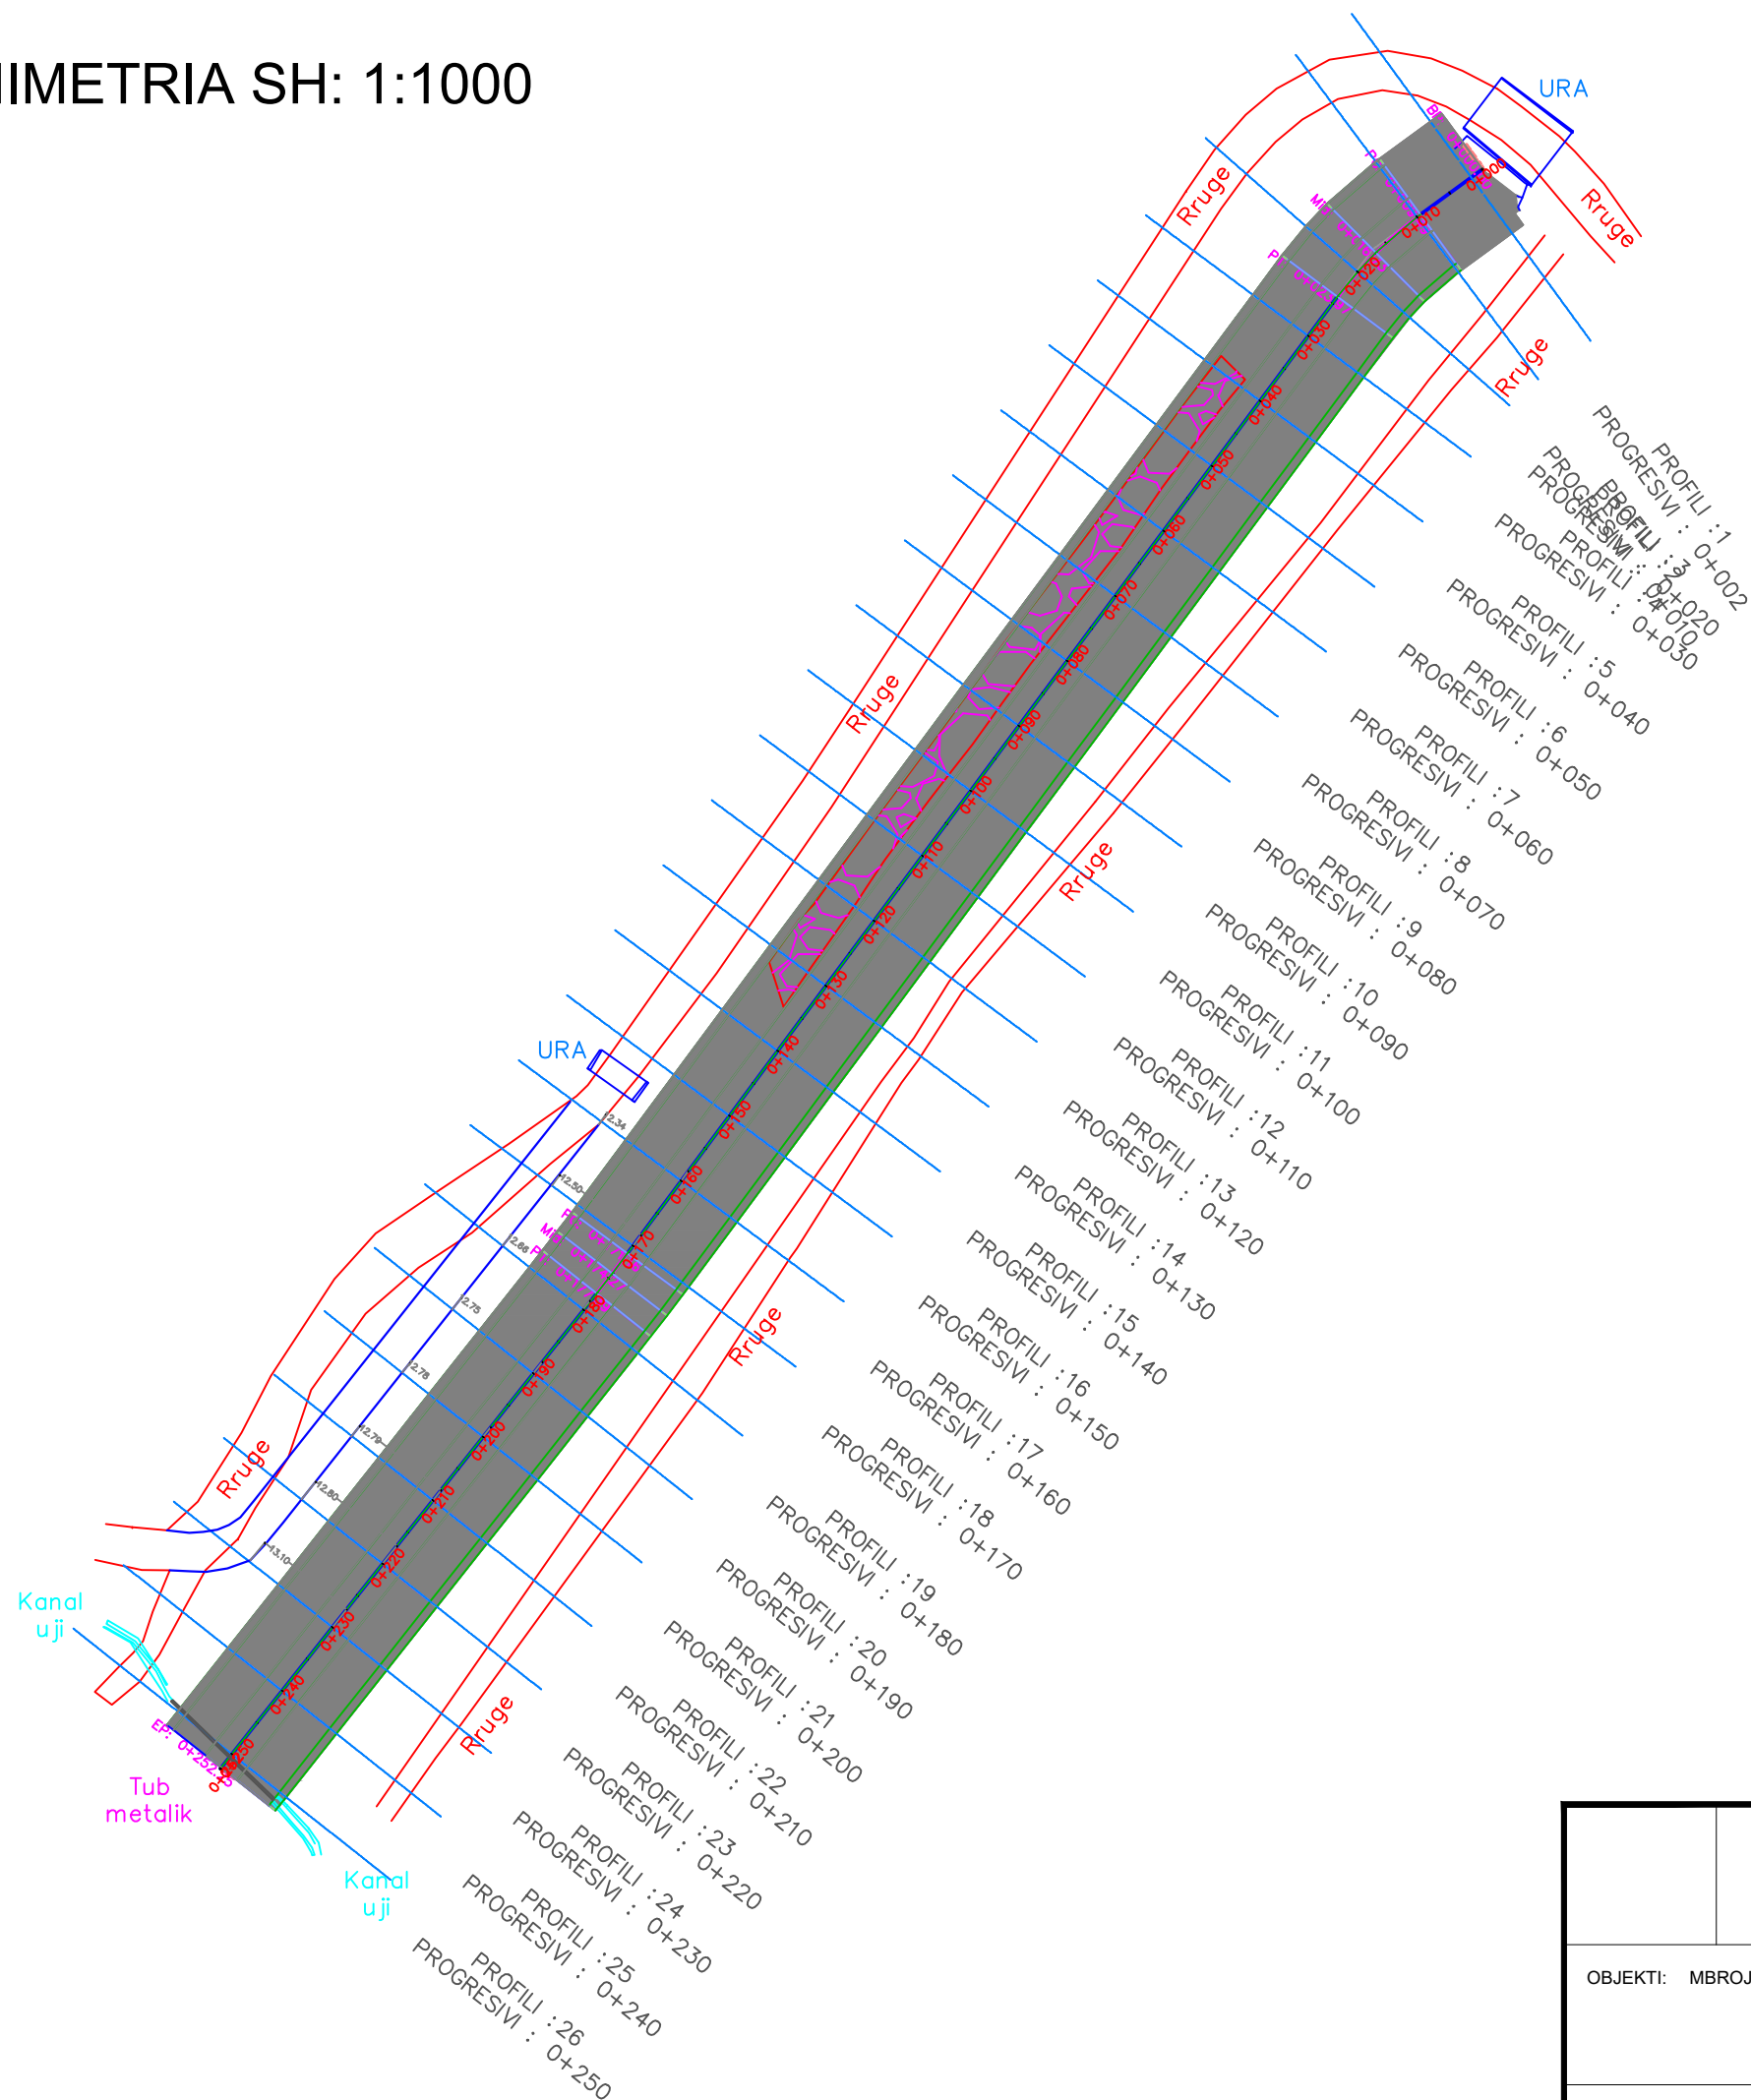

	 BASHKIA DELVINE	
OBJEKTI: MBROJTJE LUMORE "VRISI",BAJKAJ,DELVINE		
PROJEKTOI: ING.KRISTAQ KALI LIÇ.: H/T.0103/5		

PLANIMETRIA SH: 1:500

PROFILI : 12
GRESIVI : 0+100

PROFILI : 13
GRESIVI : 0+110

PROFILI : 14
GRESIVI : 0+120

PROFILI : 15
GRESIVI : 0+130

PROFILI : 16
GRESIVI : 0+140

PROFILI : 17
GRESIVI : 0+150

PROFILI : 18
GRESIVI : 0+160

PROFILI : 19
GRESIVI : 0+170

PROFILI : 20
GRESIVI : 0+180

PROFILI : 21
GRESIVI : 0+190

PROFILI : 22
GRESIVI : 0+200

PROFILI : 23
GRESIVI : 0+210

PROFILI : 24
GRESIVI : 0+220

PROFILI : 25
GRESIVI : 0+230

PROFILI : 26
GRESIVI : 0+240

PROFILI : 27
GRESIVI : 0+250

Rruge

Kanal uji

Tub metalik

0+150 0+160 0+170 0+180 0+190 0+200 0+210 0+220 0+230 0+240 0+250

12.34 12.50 2.66 2.75 2.78 12.79 12.80 13.10

MBROJTJE LUMORE "VRISI", BAJKAJ, DELVINE

BASHKIA DELVINE

DREJTORIA E URBANISTIKES

OBJEKTI: MBROJTJE LUMORE "VRISI", BAJKAJ, DELVINE




DREJTORIA E URBANISTIKES

OBJEKTI: MBROJTJE LUMORE "VRISI",BAJKAJ,DELVINE


PROJEKTOI:	İNG.KRISTAQ KALI LIÇ.: H/T.0103/5
------------	--------------------------------------

PLANIMETRIA SH: 1:500

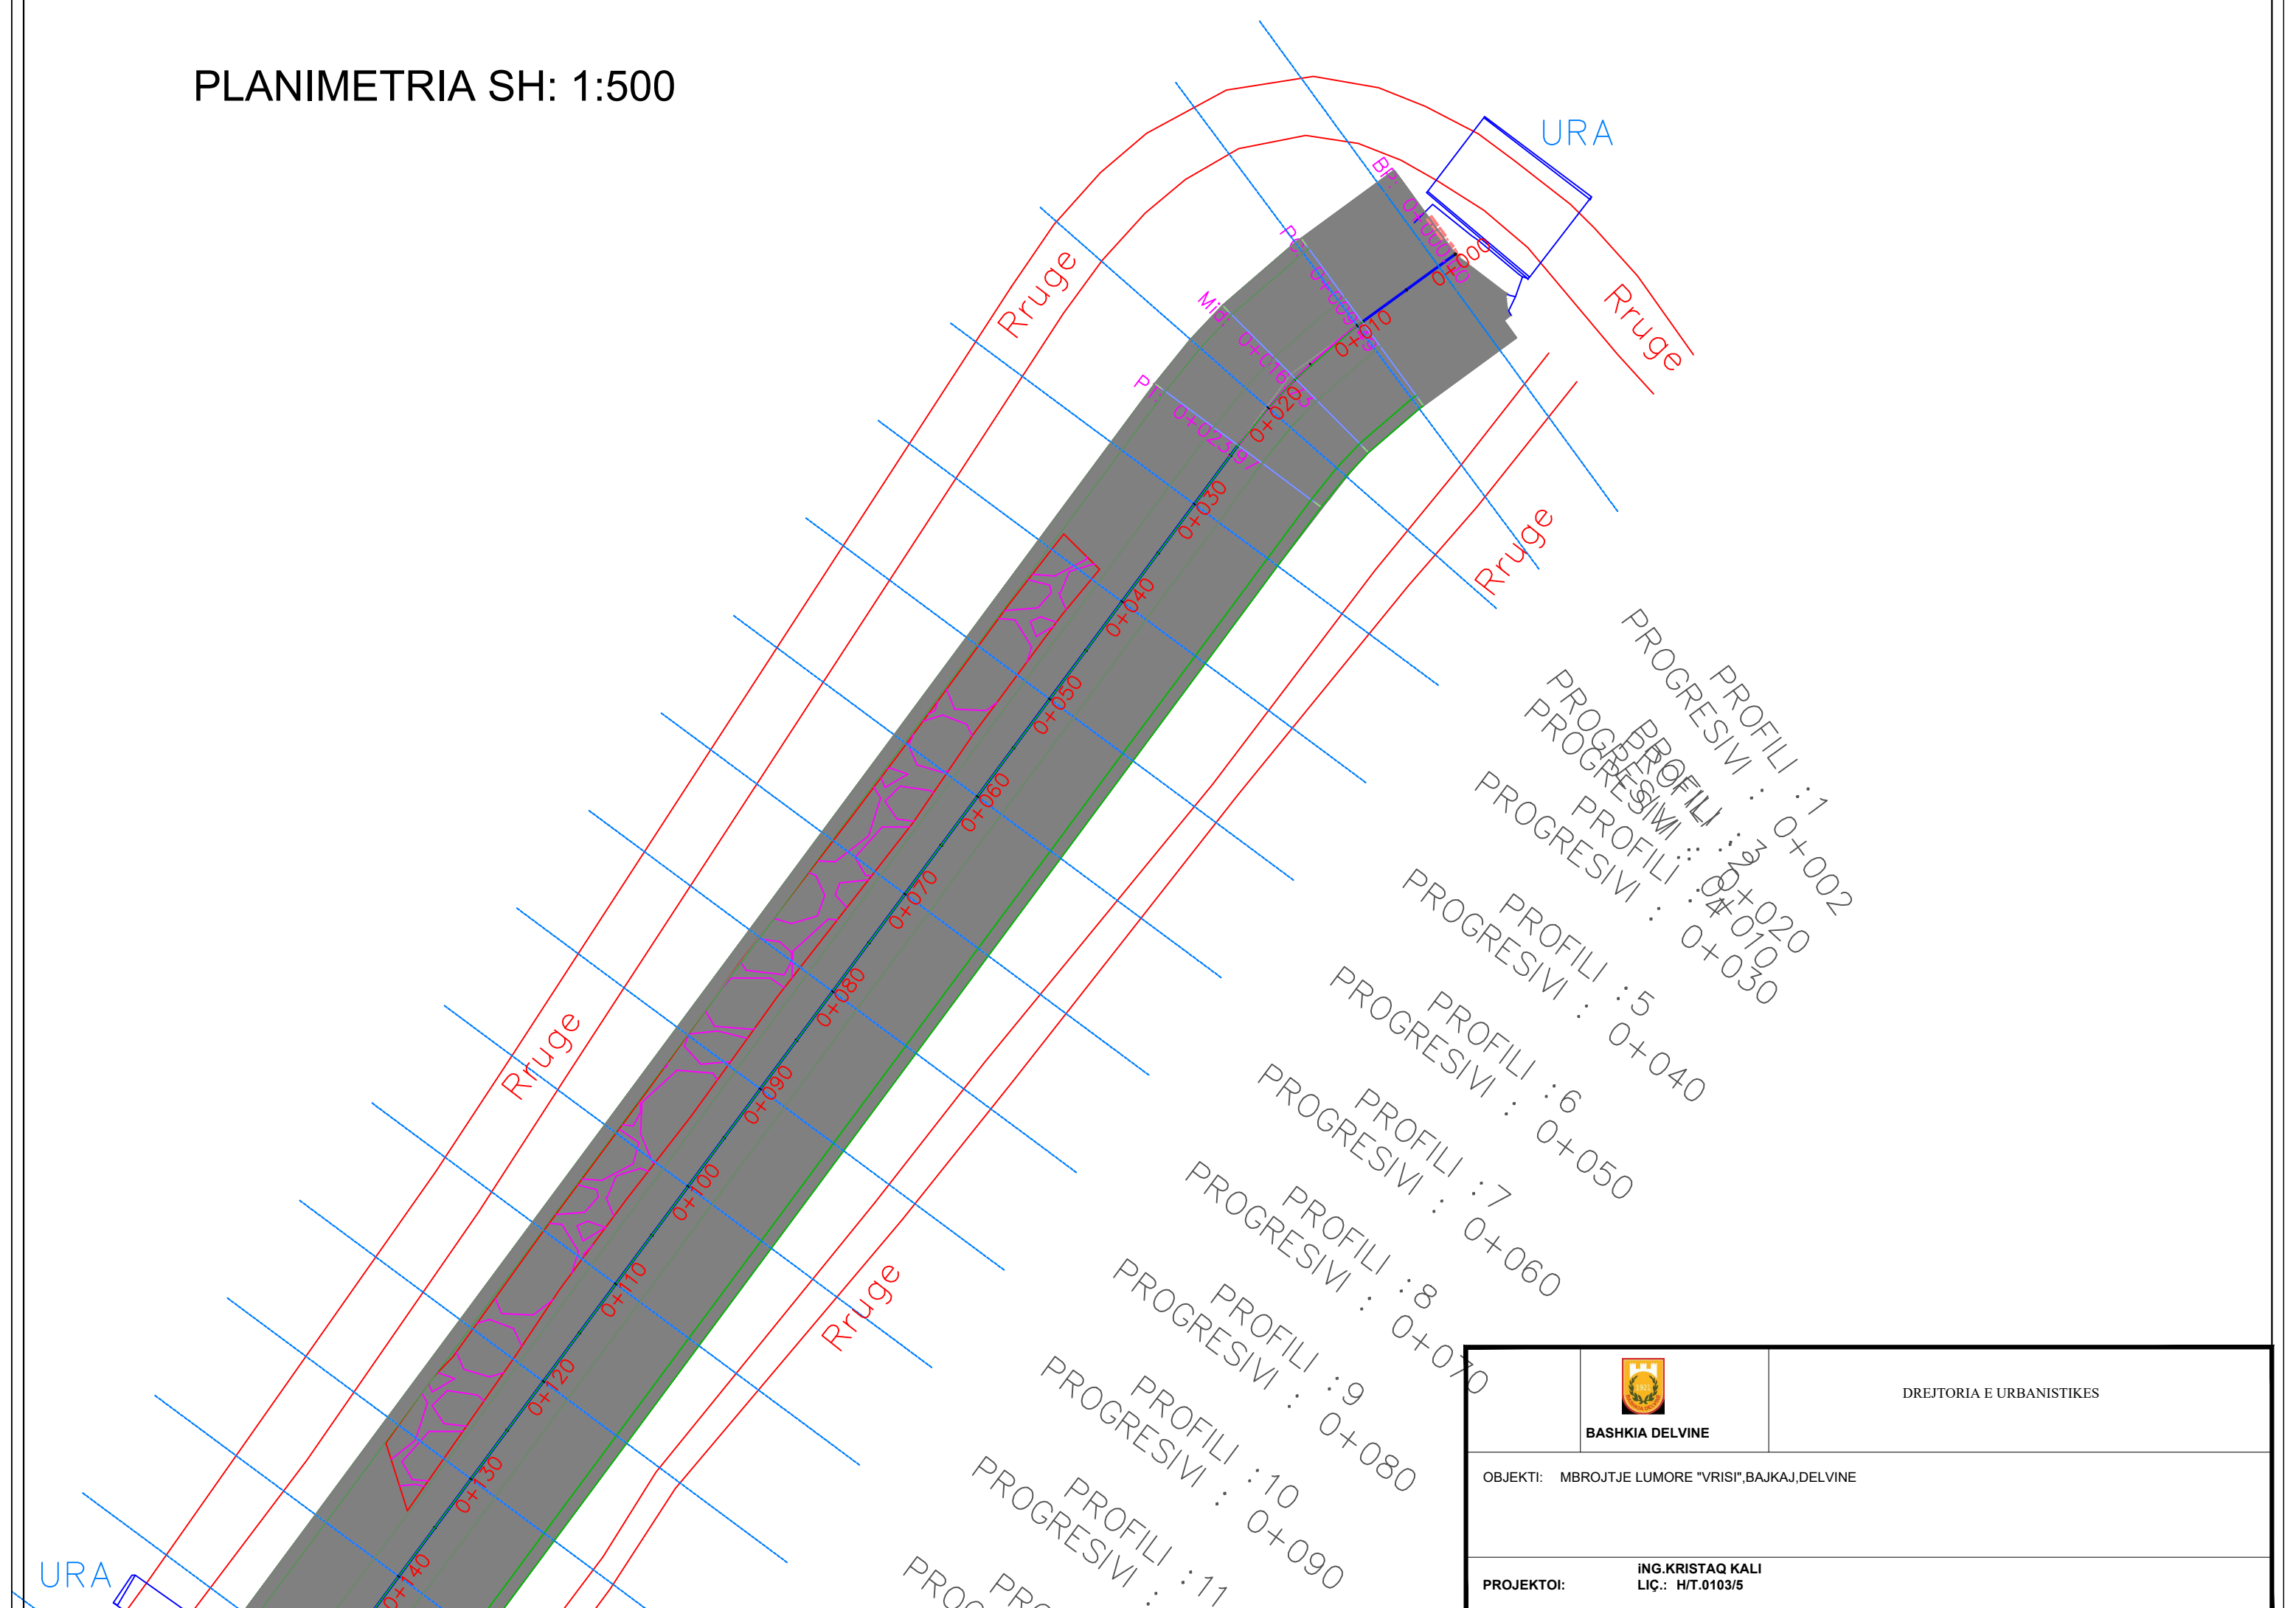


		DREJTORIA E URBANISTIKES
OBJEKTI: MBROJTJE LUMORE "VRISI",BAJKAJ,DELVINE		
PROJEKTOI:		ING.KRISTAQ KALI LIÇ.: H/T.0103/5

PLANIMETRIA E PRITES SH: 1:500


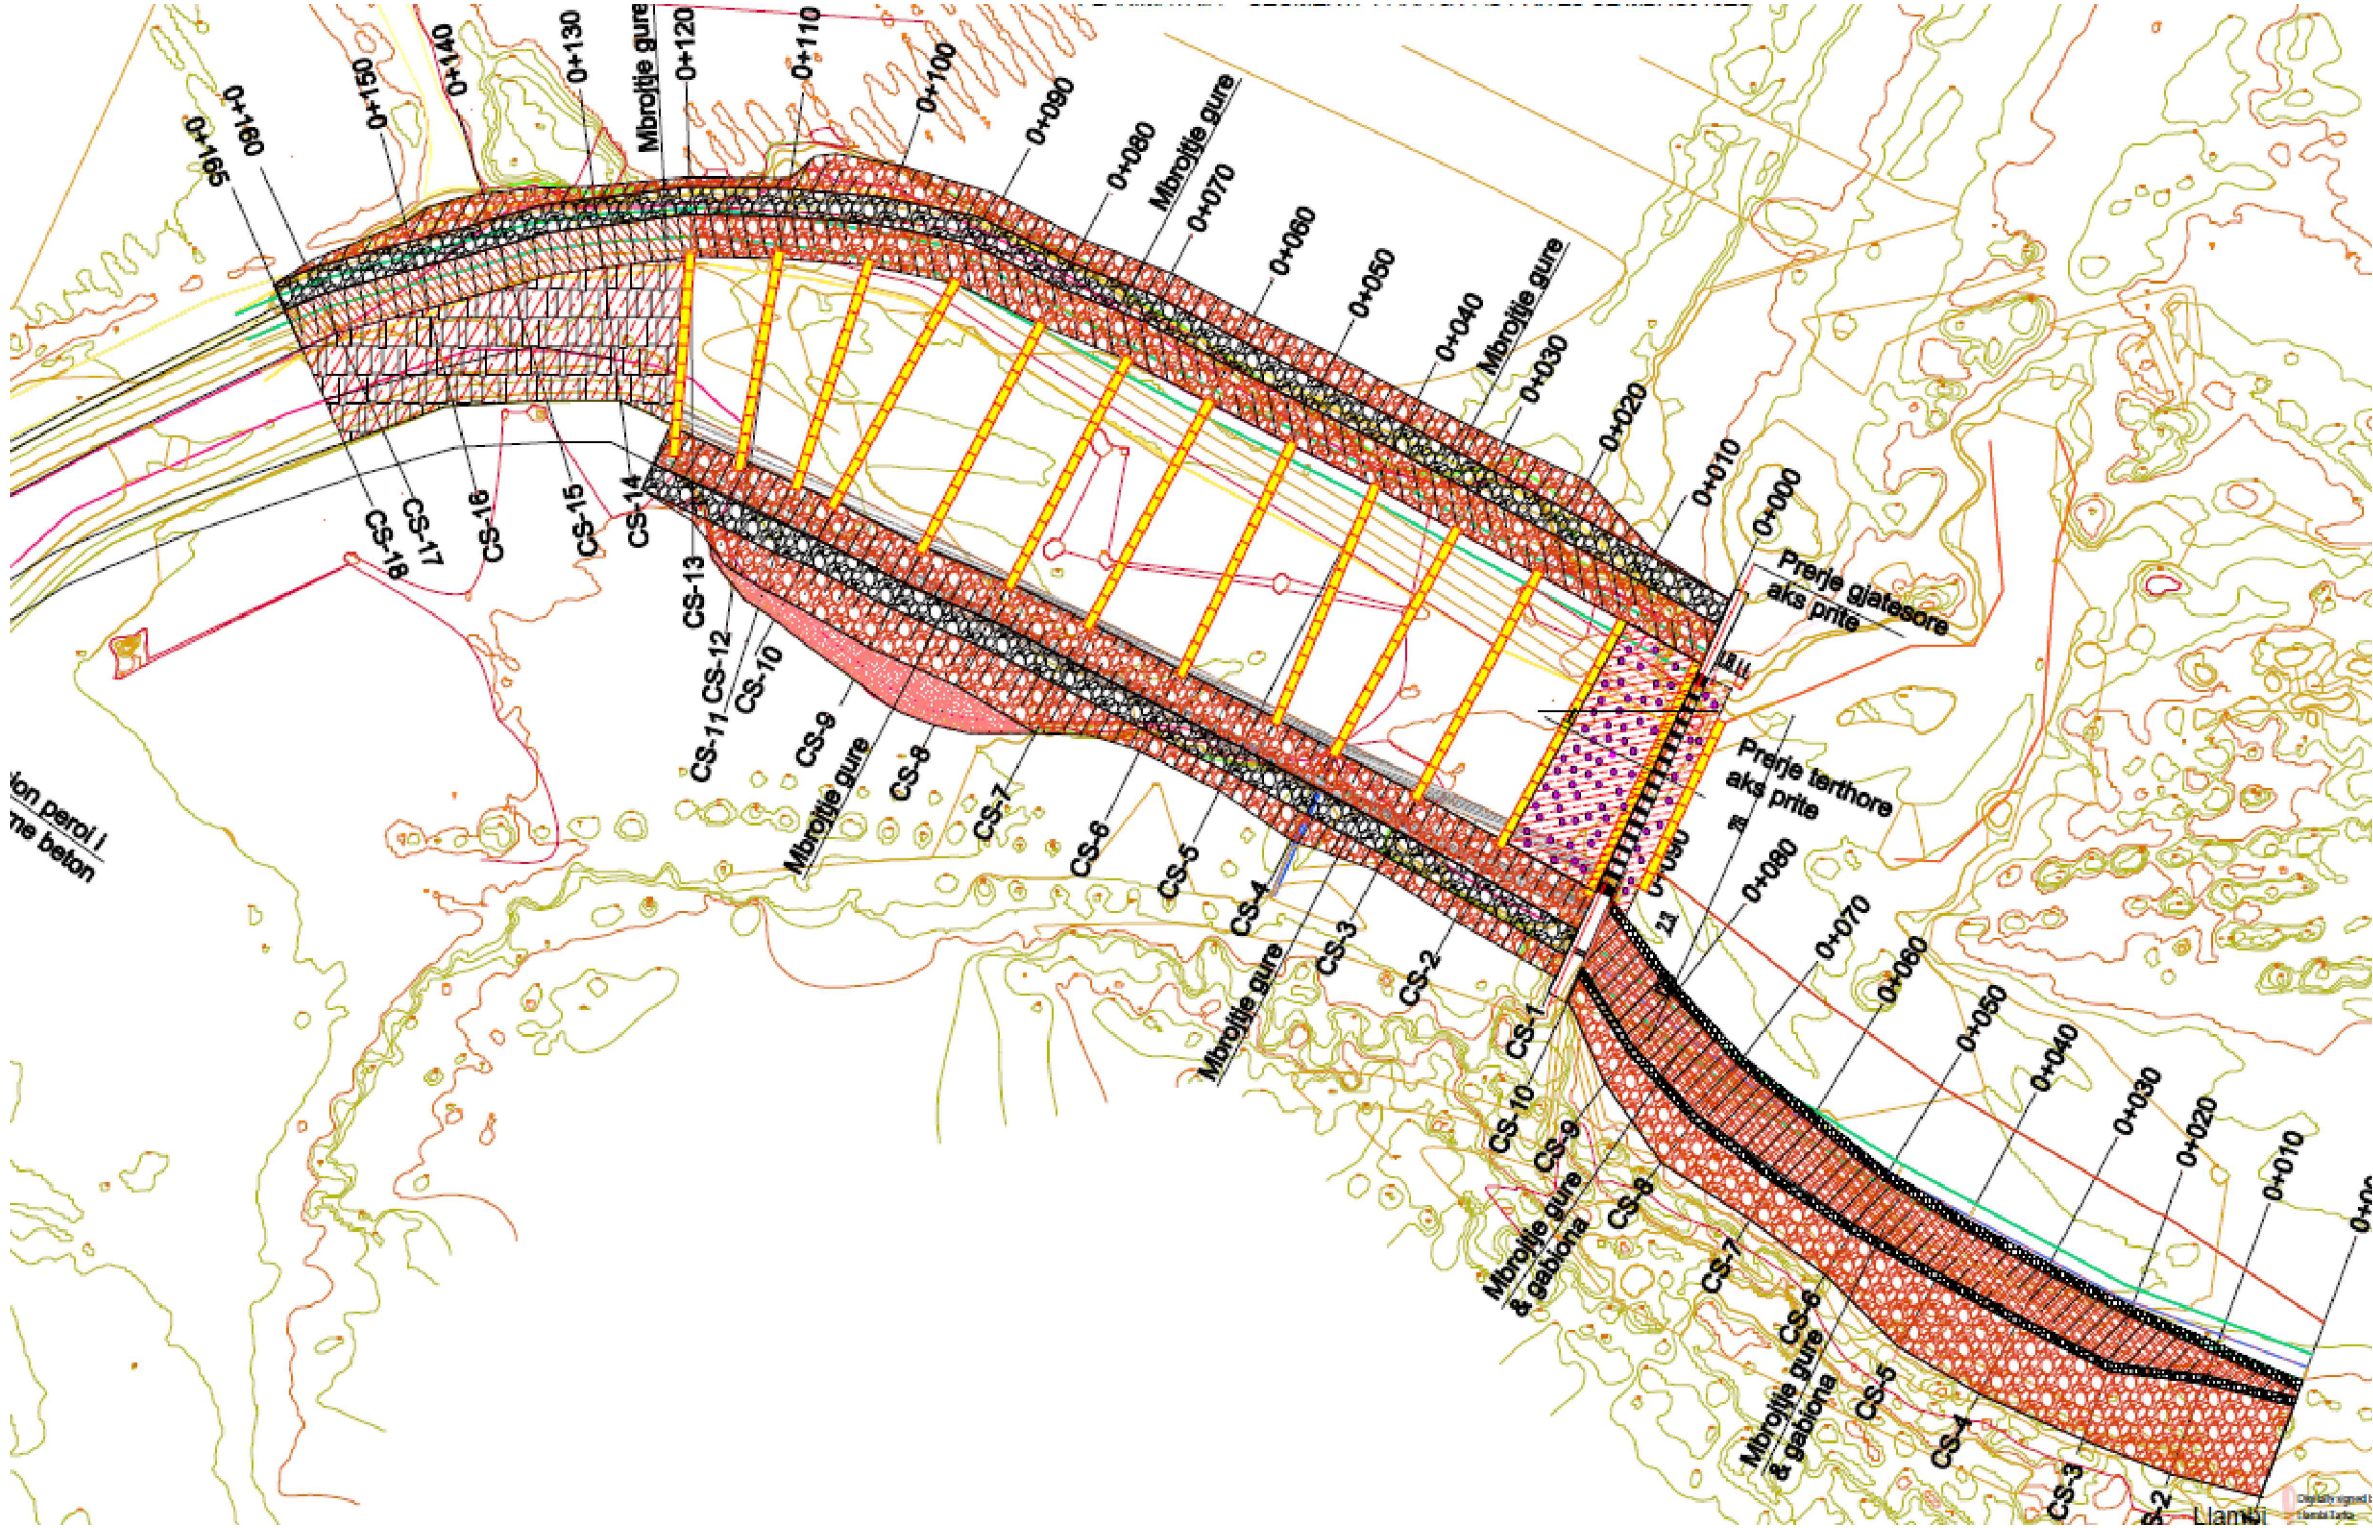


 BASHKIA DELVINE	DREJTORIA E URBANISTIKES
OBJEKTI: MBROJTJE LUMORE "VRISI",BAJKAJ,DELVINE	
PROJEKTOI: ING.KRISTAQ KALI LIÇ.: H/T.0103/5	


PROFILI GJATESOR

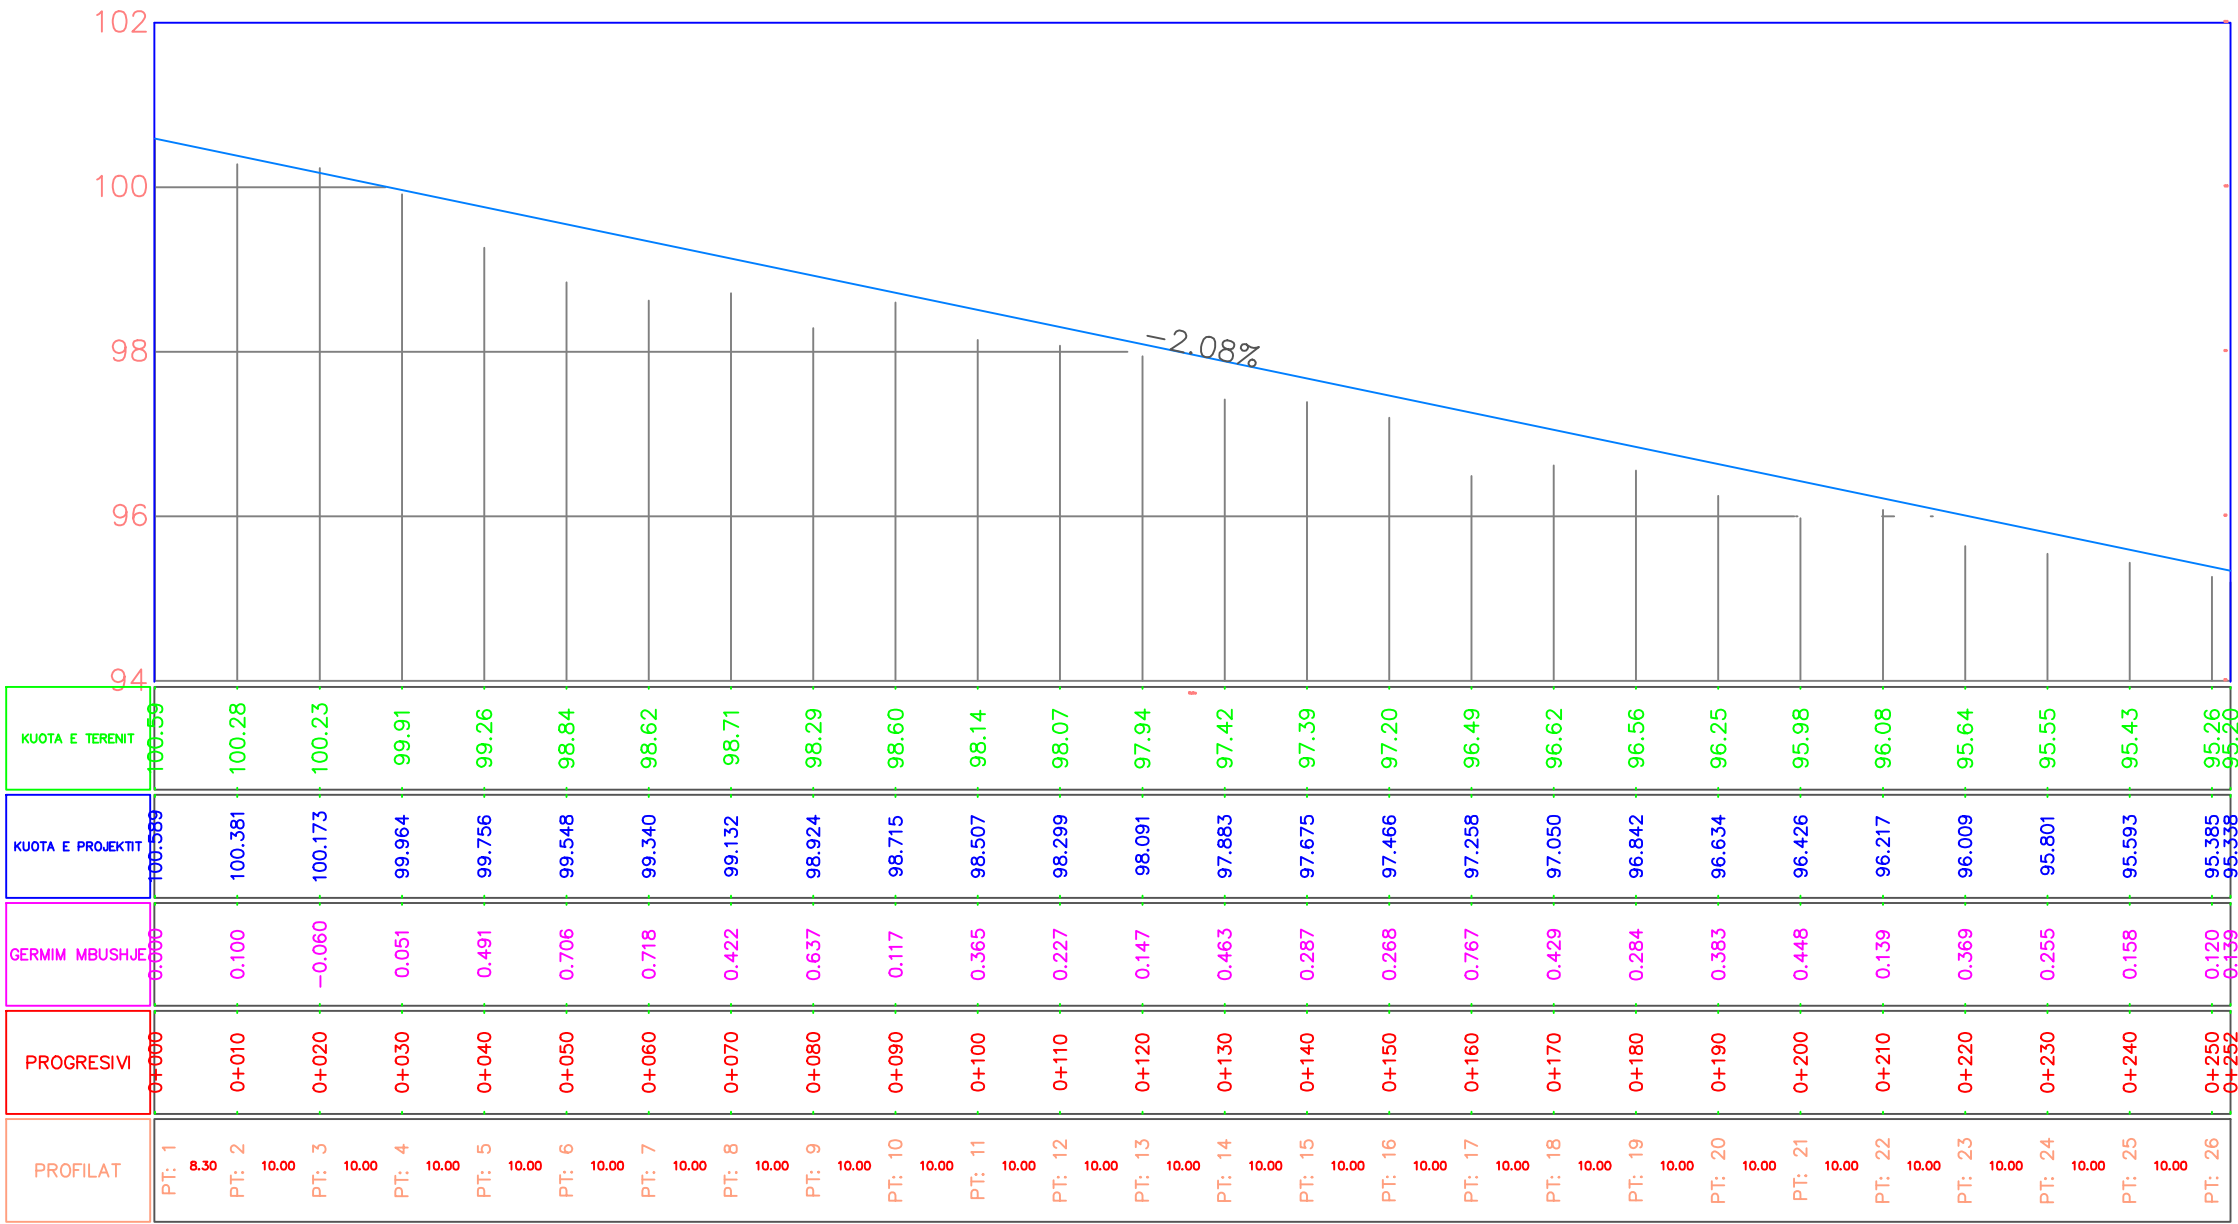

	REPUBLIKA E SHQIPERISË QARKU VLORË BASHKIA DELVINE	DREJTORIA E URBANISTIKES
OBJEKTI: MBROJTJE LUMORE "VRISI",BAJKAJ,DELVINE		
PROJEKTOI:	ING.KRISTAQ KALI LIÇ.: H/T.0103/5	

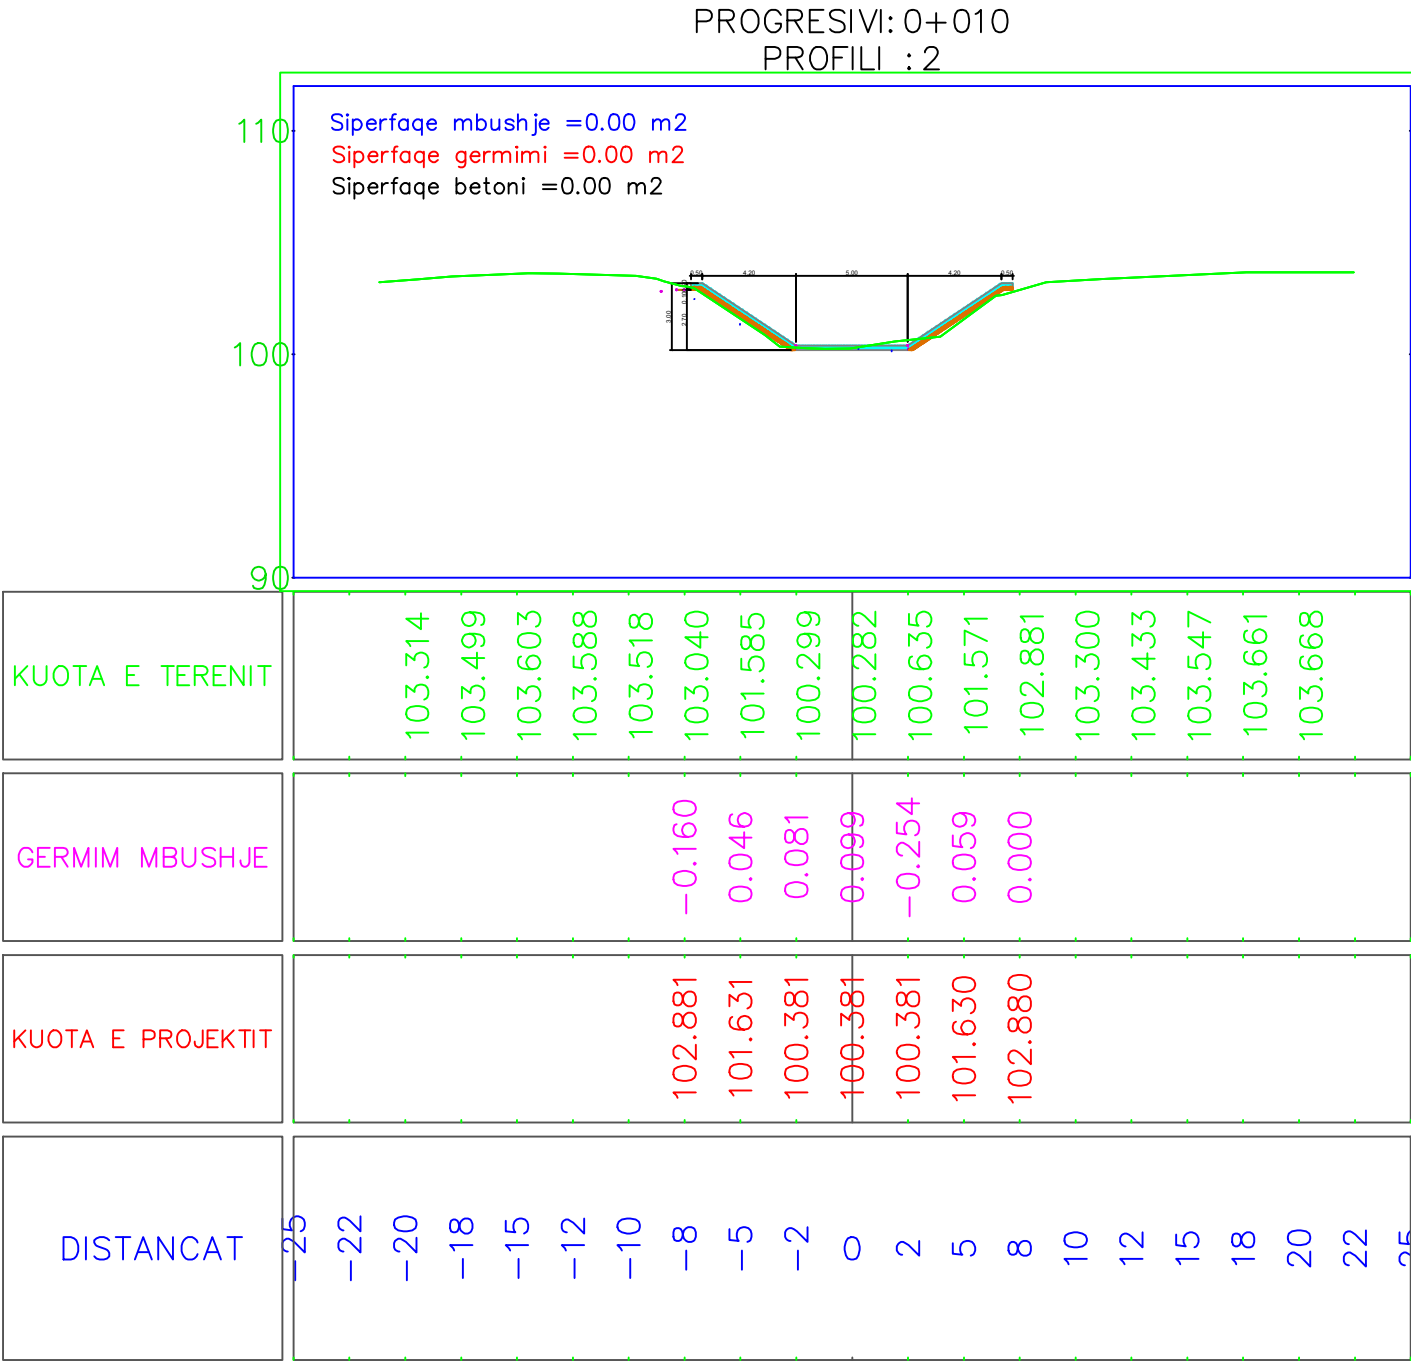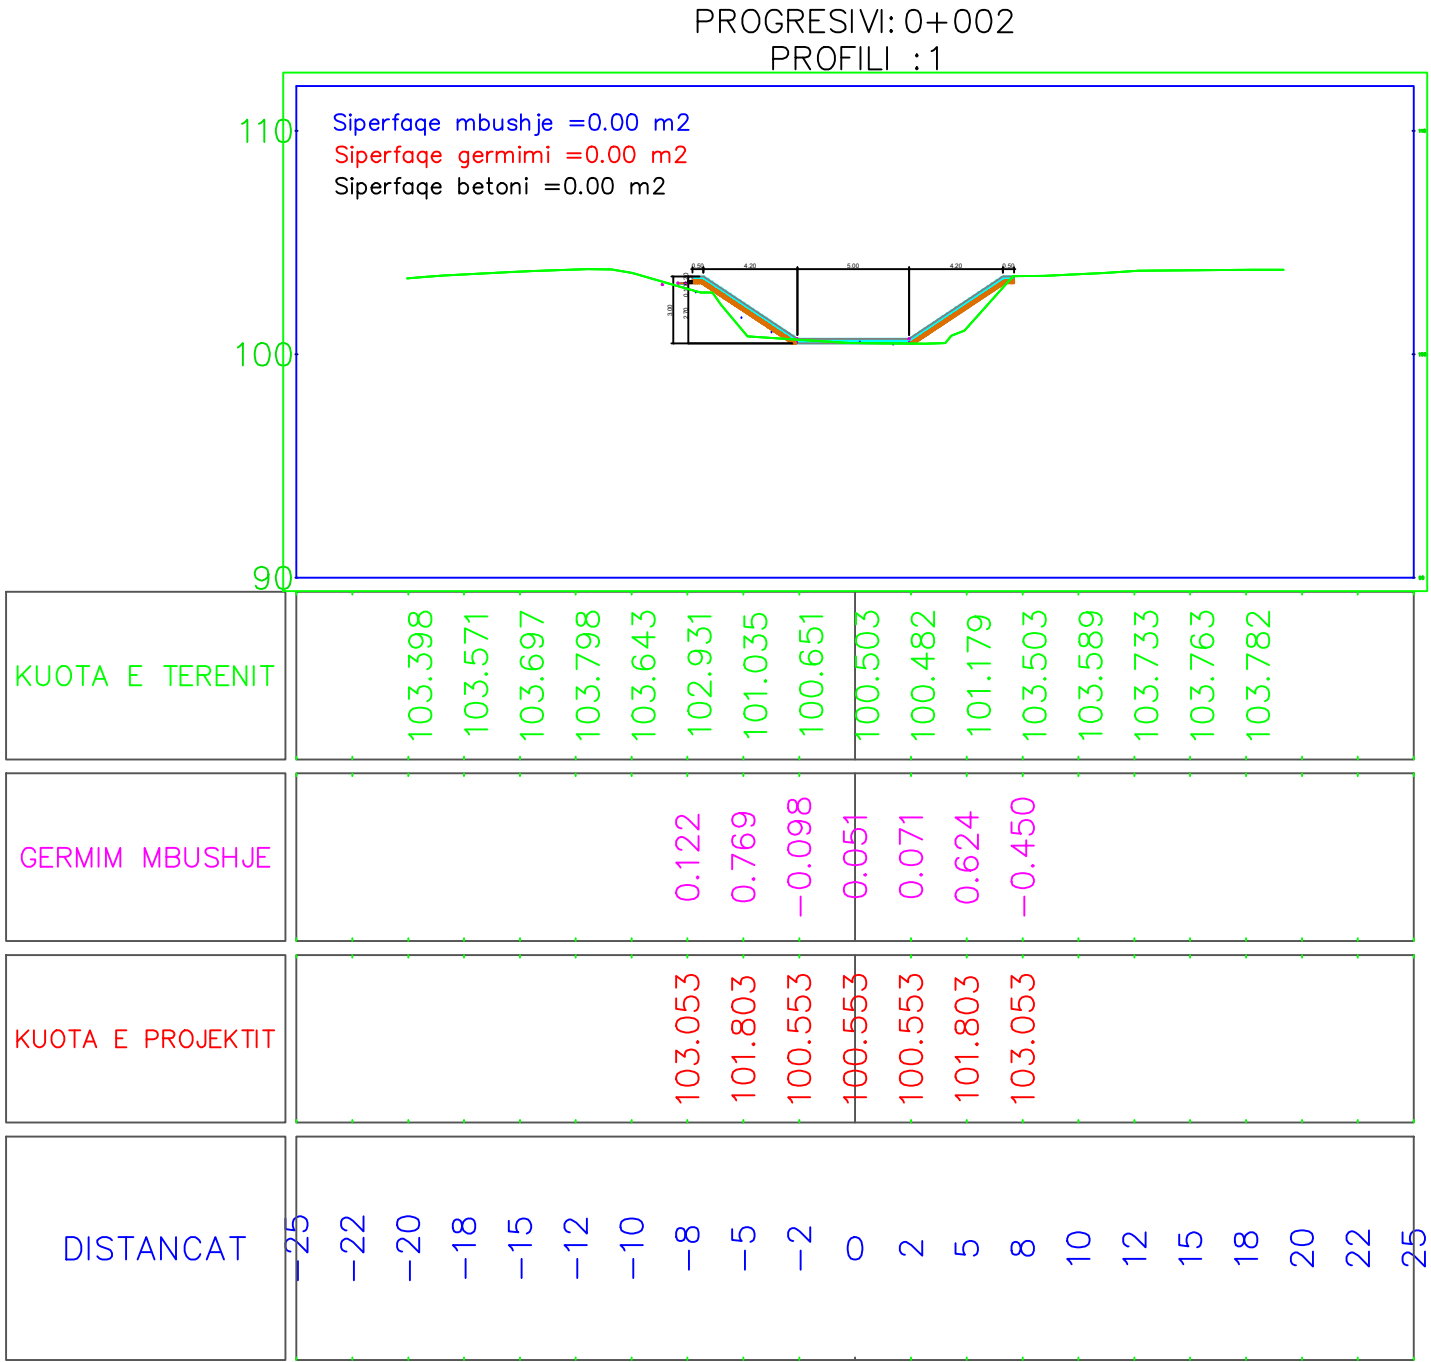


PROGRESIVI: 0+020
PROFILI : 3

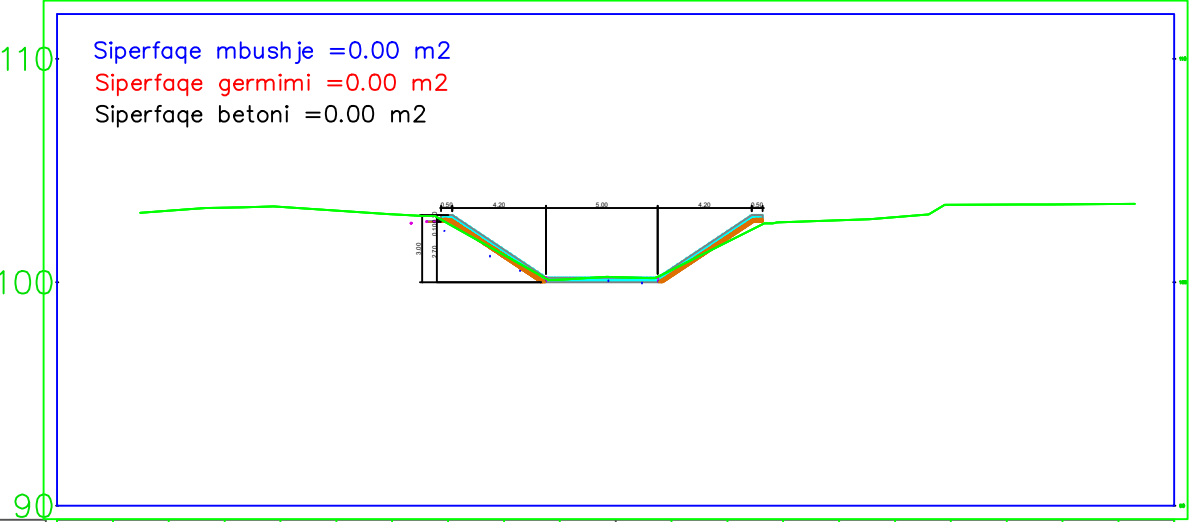


KUOTA E TERENIT	103.200	103.339	103.380	103.211	103.045	102.622	101.217	100.119	100.233	100.551	101.808	102.686	102.774	102.913	103.469	103.477	103.489	103.500			
GERMIM MBUSHJE						0.050	0.206	0.054	-0.060	-0.378	-0.386	-0.014									
KUOTA E PROJEKTIT						102.672	101.422	100.172	100.172	100.172	101.422	102.672									
DISTANCAT	-25	-22	-20	-18	-15	-12	-10	-8	-5	-2	0	2	5	8	10	12	15	18	20	22	25

PROGRESIVI: 0+030
PROFILI : 4

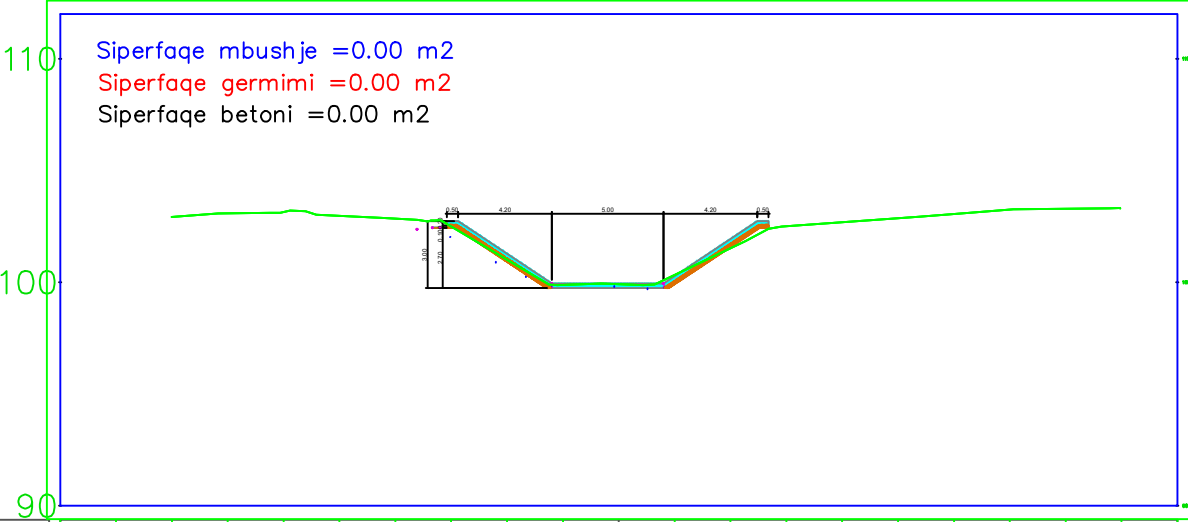


KUOTA E TERENIT	102.923	103.083	103.148	102.974	102.848	102.493	101.010	99.885	99.913	100.325	101.514	102.501	102.684	102.866	103.050	103.251	103.291				
GERMIM MBUSHJE						-0.029	0.204	0.080	0.051	-0.361	-0.300	-0.037									
KUOTA E PROJEKTIT						102.464	101.214	99.964	99.964	99.964	101.214	102.464									
DISTANCAT	-25	-22	-20	-18	-15	-12	-10	-8	-5	-2	0	2	5	8	10	12	15	18	20	22	25

PROGRESIVI: 0+040
PROFILI : 5

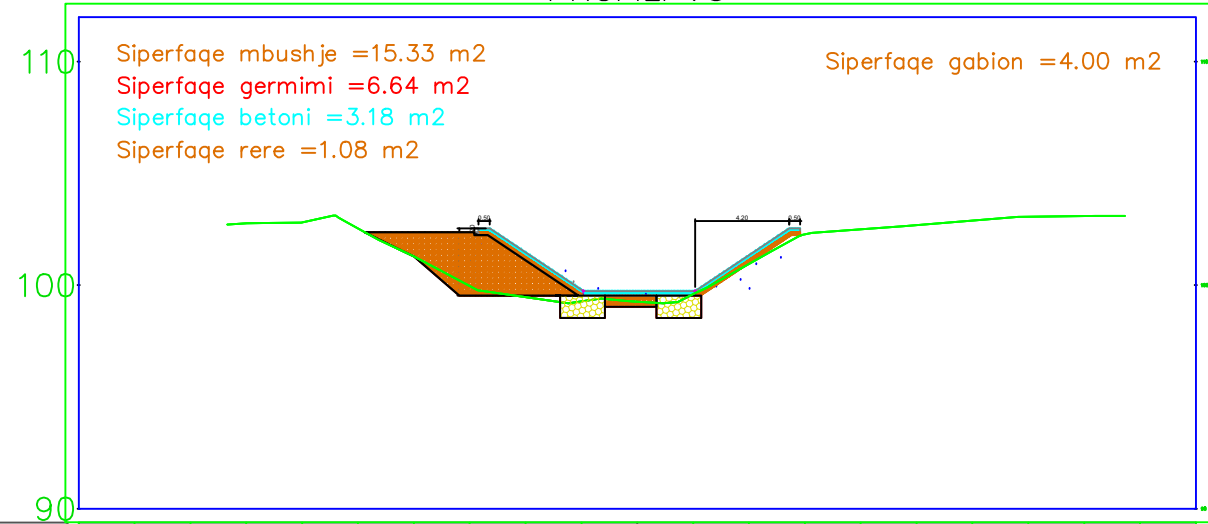



KUOTA E TERENIT	102.770	102.816	102.538	101.291	99.961	99.466	99.275	99.265	99.598	100.956	102.271	102.495	102.684	102.891	103.066	103.096					
GERMIM MBUSHJE					2.295	1.540	0.481	0.491	0.158	0.050	-0.015										
KUOTA E PROJEKTIT					102.256	101.006	99.756	99.756	99.756	101.006	102.256										
DISTANCAT	-25	-22	-20	-18	-15	-12	-10	-8	-5	-2	0	2	5	8	10	12	15	18	20	22	25

PROGRESIVI: 0+050
PROFILI : 6

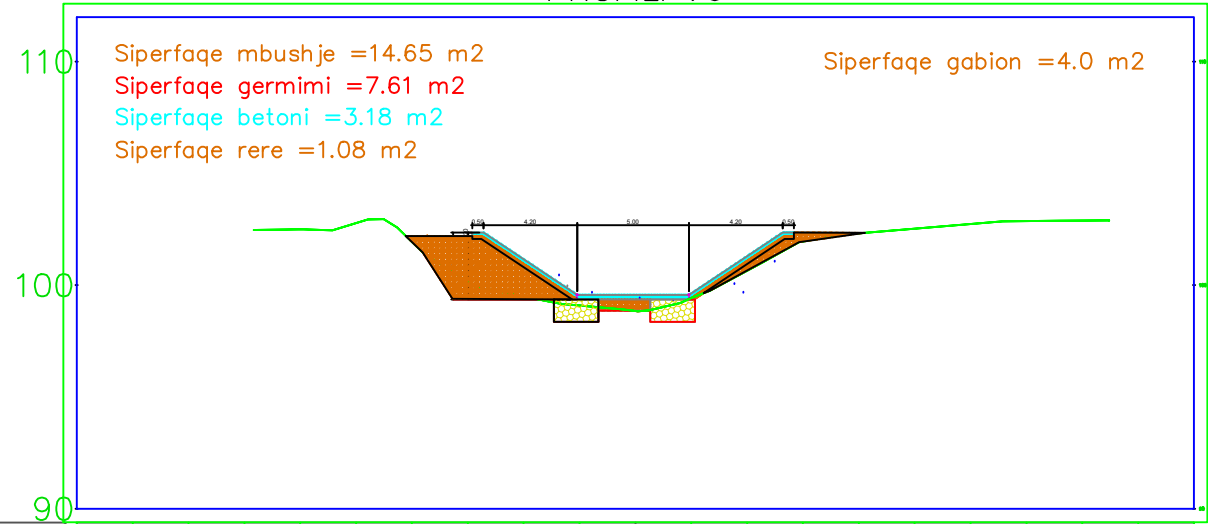


KUOTA E TERENIT	
-----------------	--	--	

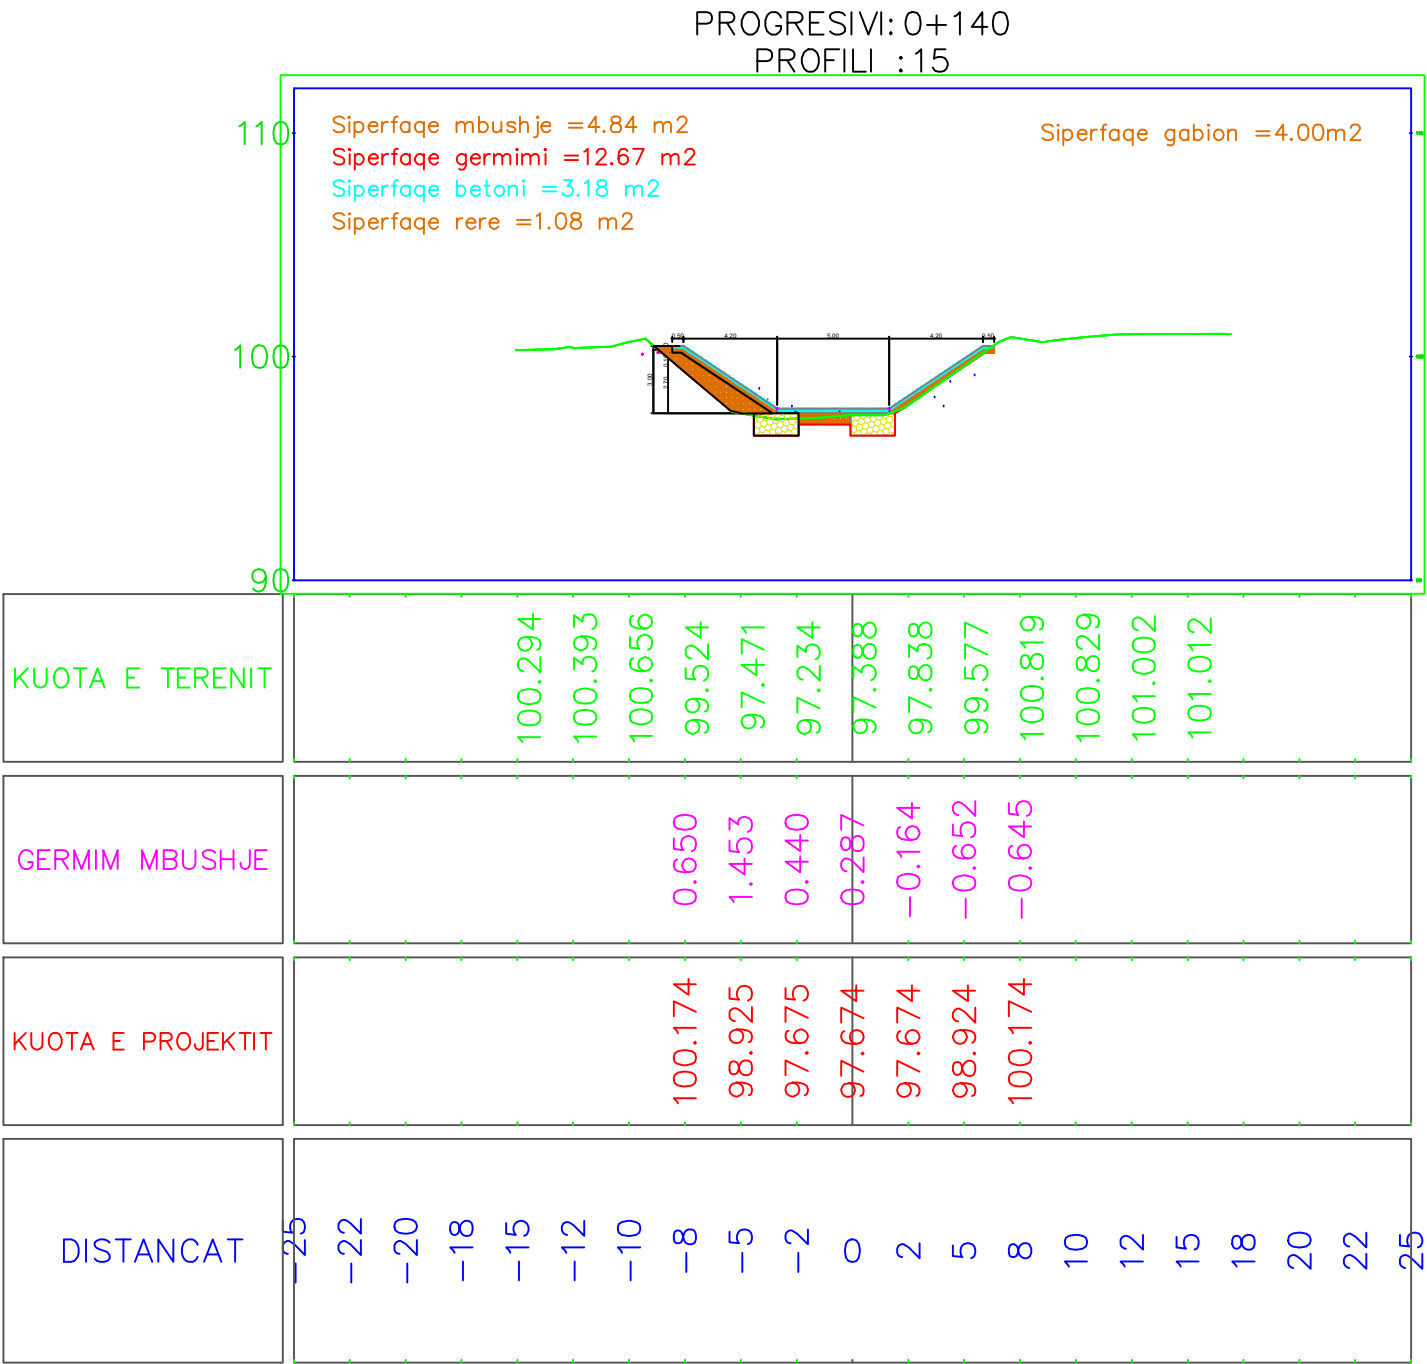

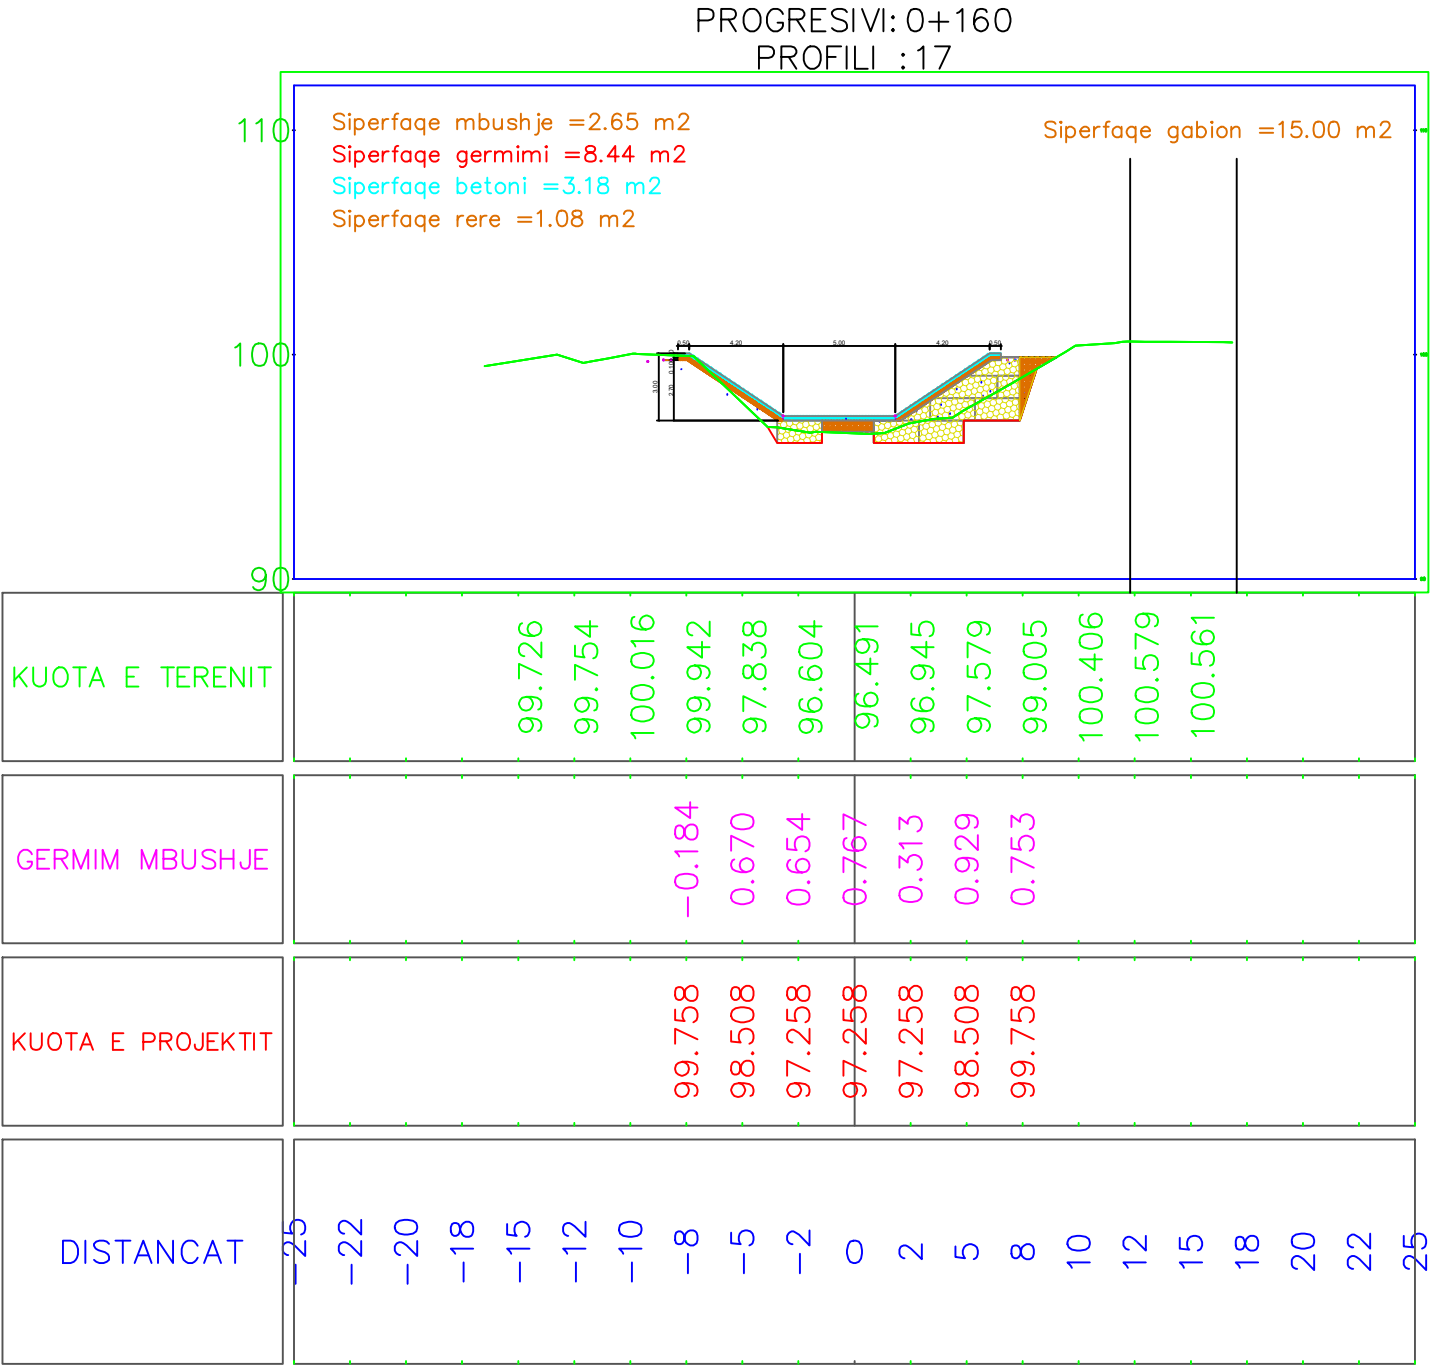


PROGRESIVI: 0+180
PROFILI : 19


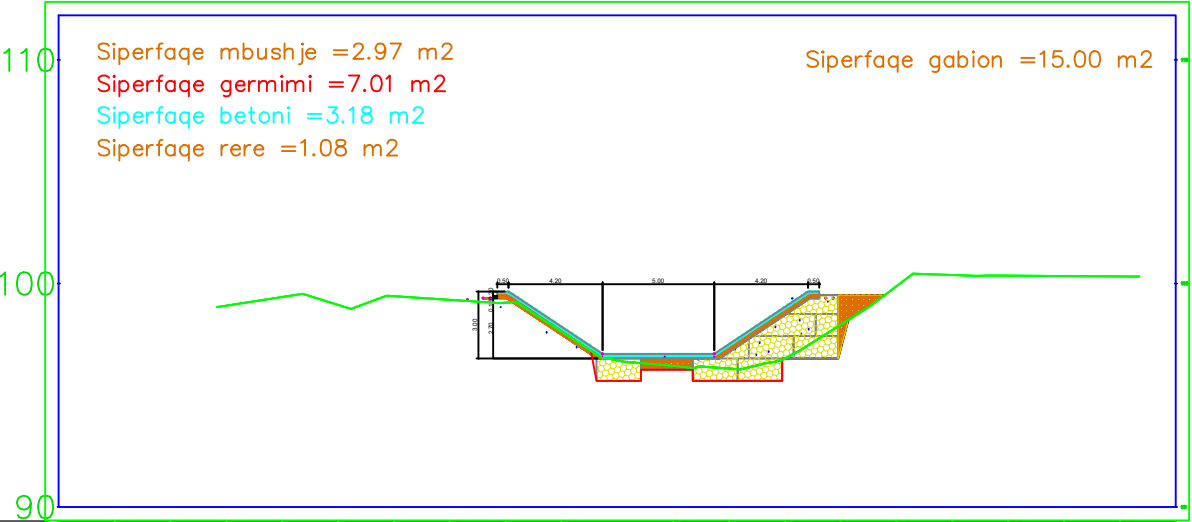



KUOTA E TERENIT	99.007	99.395	99.045	99.438	99.268	99.140	97.852	96.558	96.313	96.189	96.642	98.158	99.883	100.381	100.347	100.332	100.318				
GERMIM MBUSHJE					0.074	-1.048	-1.010	0.284	0.529	1.903	2.700										
KUOTA E PROJEKTIT					99.342	98.092	96.842	96.842	96.842	98.092	99.342										
DISTANCAT	-25	-22	-20	-18	-15	-12	-10	-8	-5	-2	0	2	5	8	10	12	15	18	20	22	25


PROGRESIVI: 0+190
PROFILI : 20

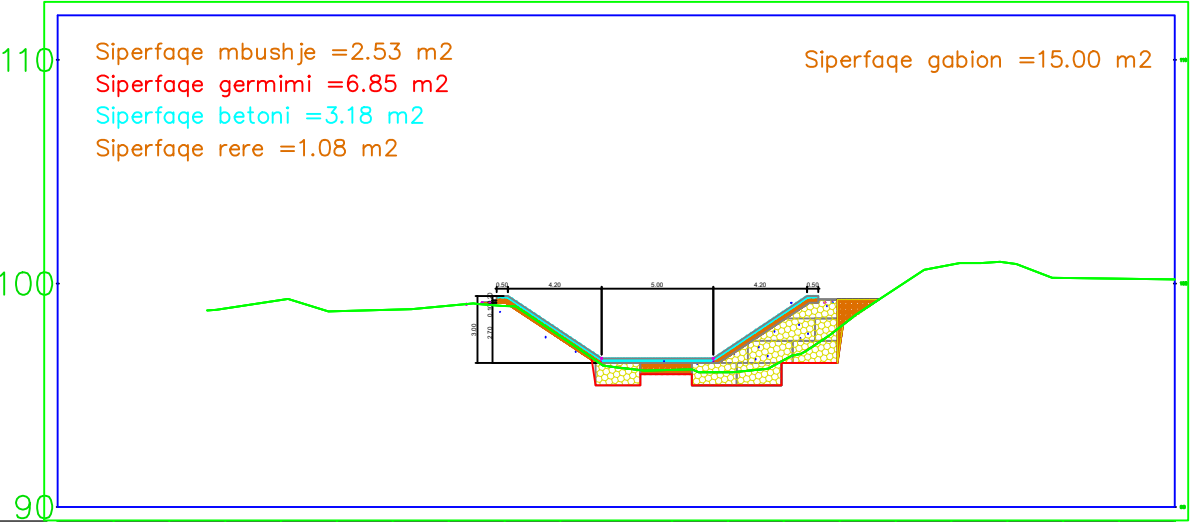


KUOTA E TERENIT	98.880	99.268	98.758	98.831	99.004	98.988	97.631	96.250	96.132	96.027	96.580	98.034	99.767	100.841	100.924	100.250	100.217	100.185			
GERMIM MBUSHJE					0.129	-1.104	-0.997	0.383	0.502	1.857	2.553										
KUOTA E PROJEKTIT					99.134	97.884	96.634	96.634	96.634	97.884	99.134										
DISTANCAT	-25	-22	-20	-18	-15	-12	-10	-8	-5	-2	0	2	5	8	10	12	15	18	20	22	25

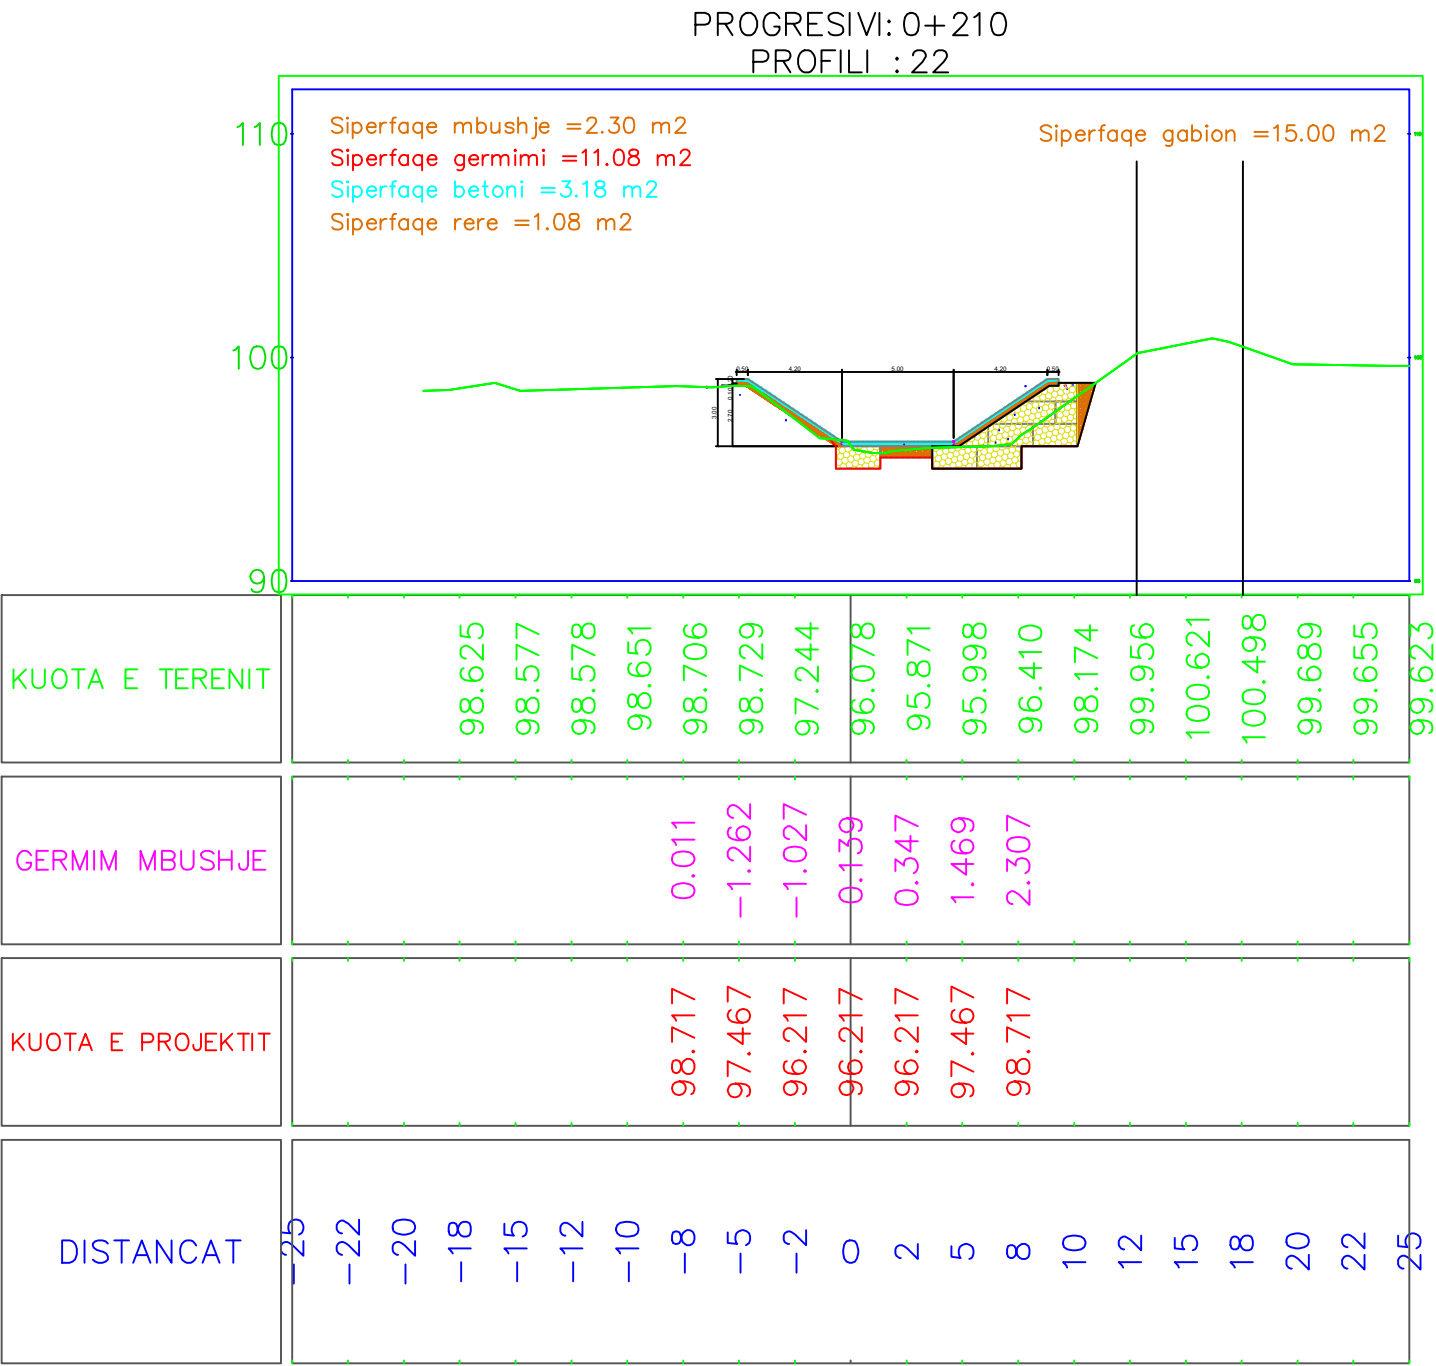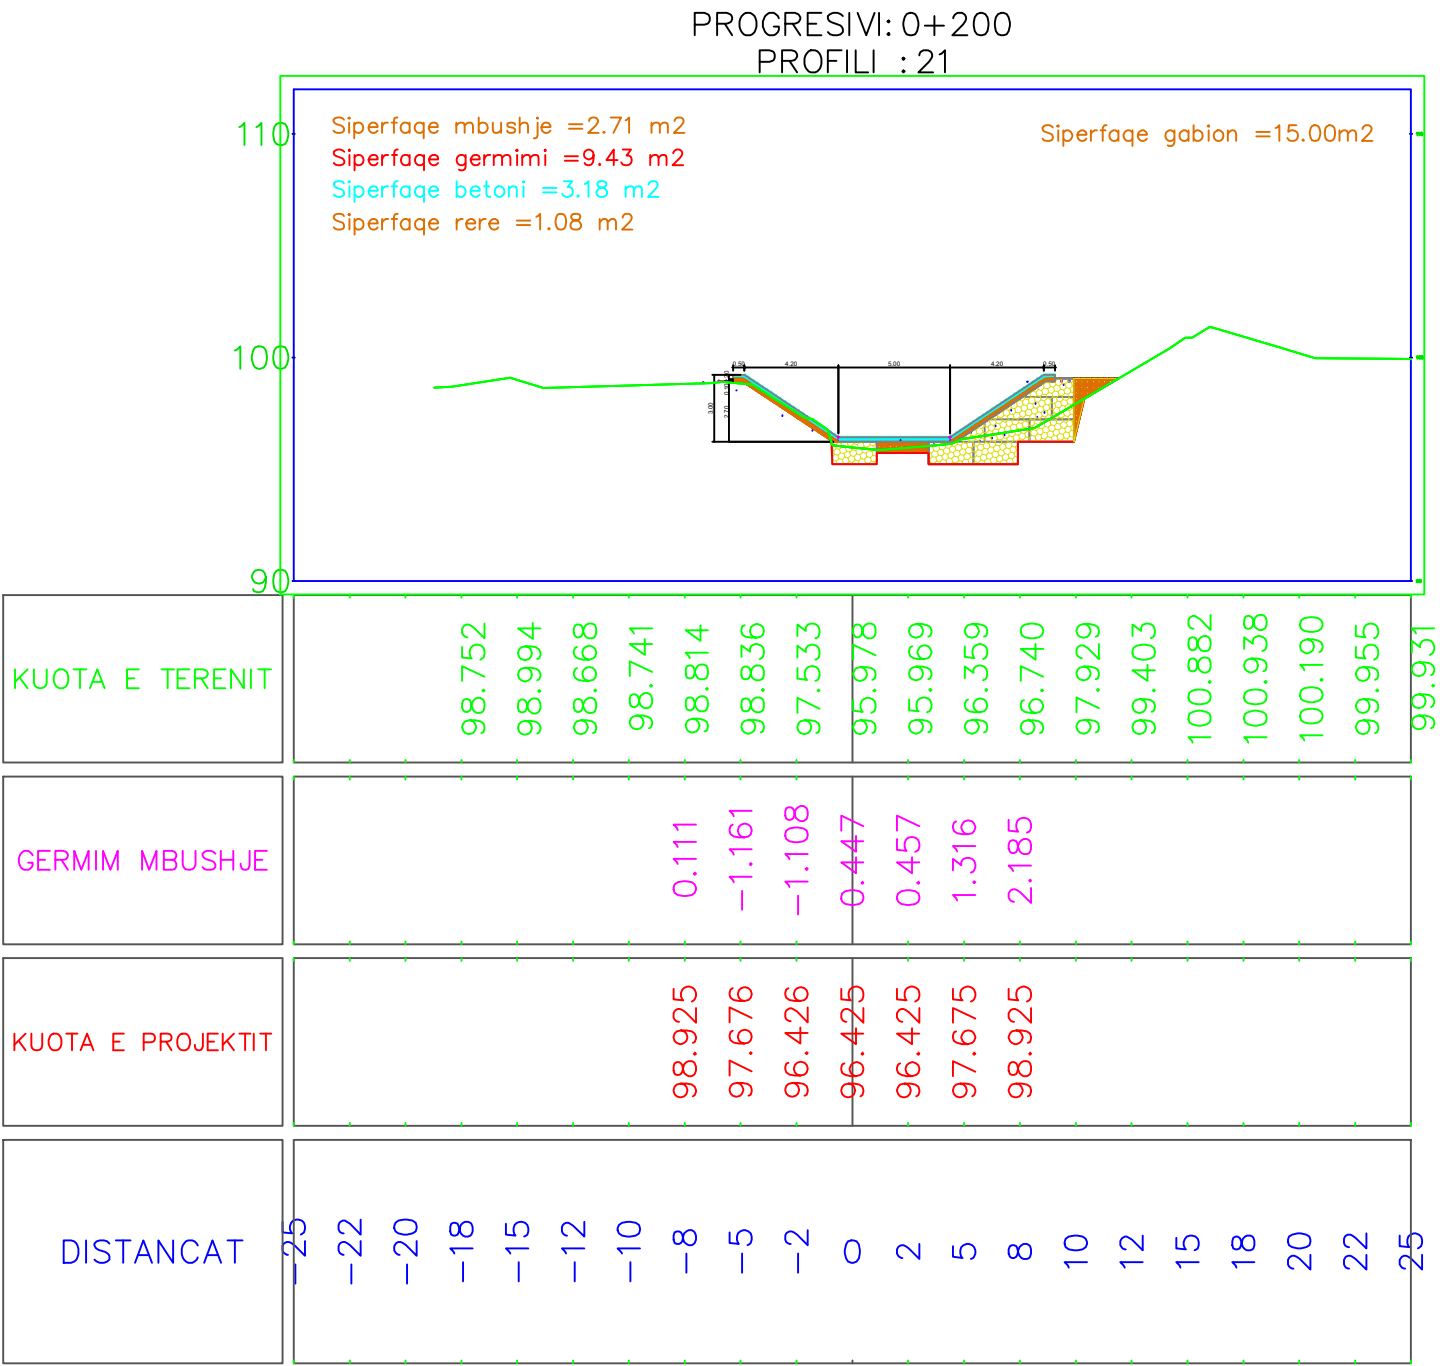

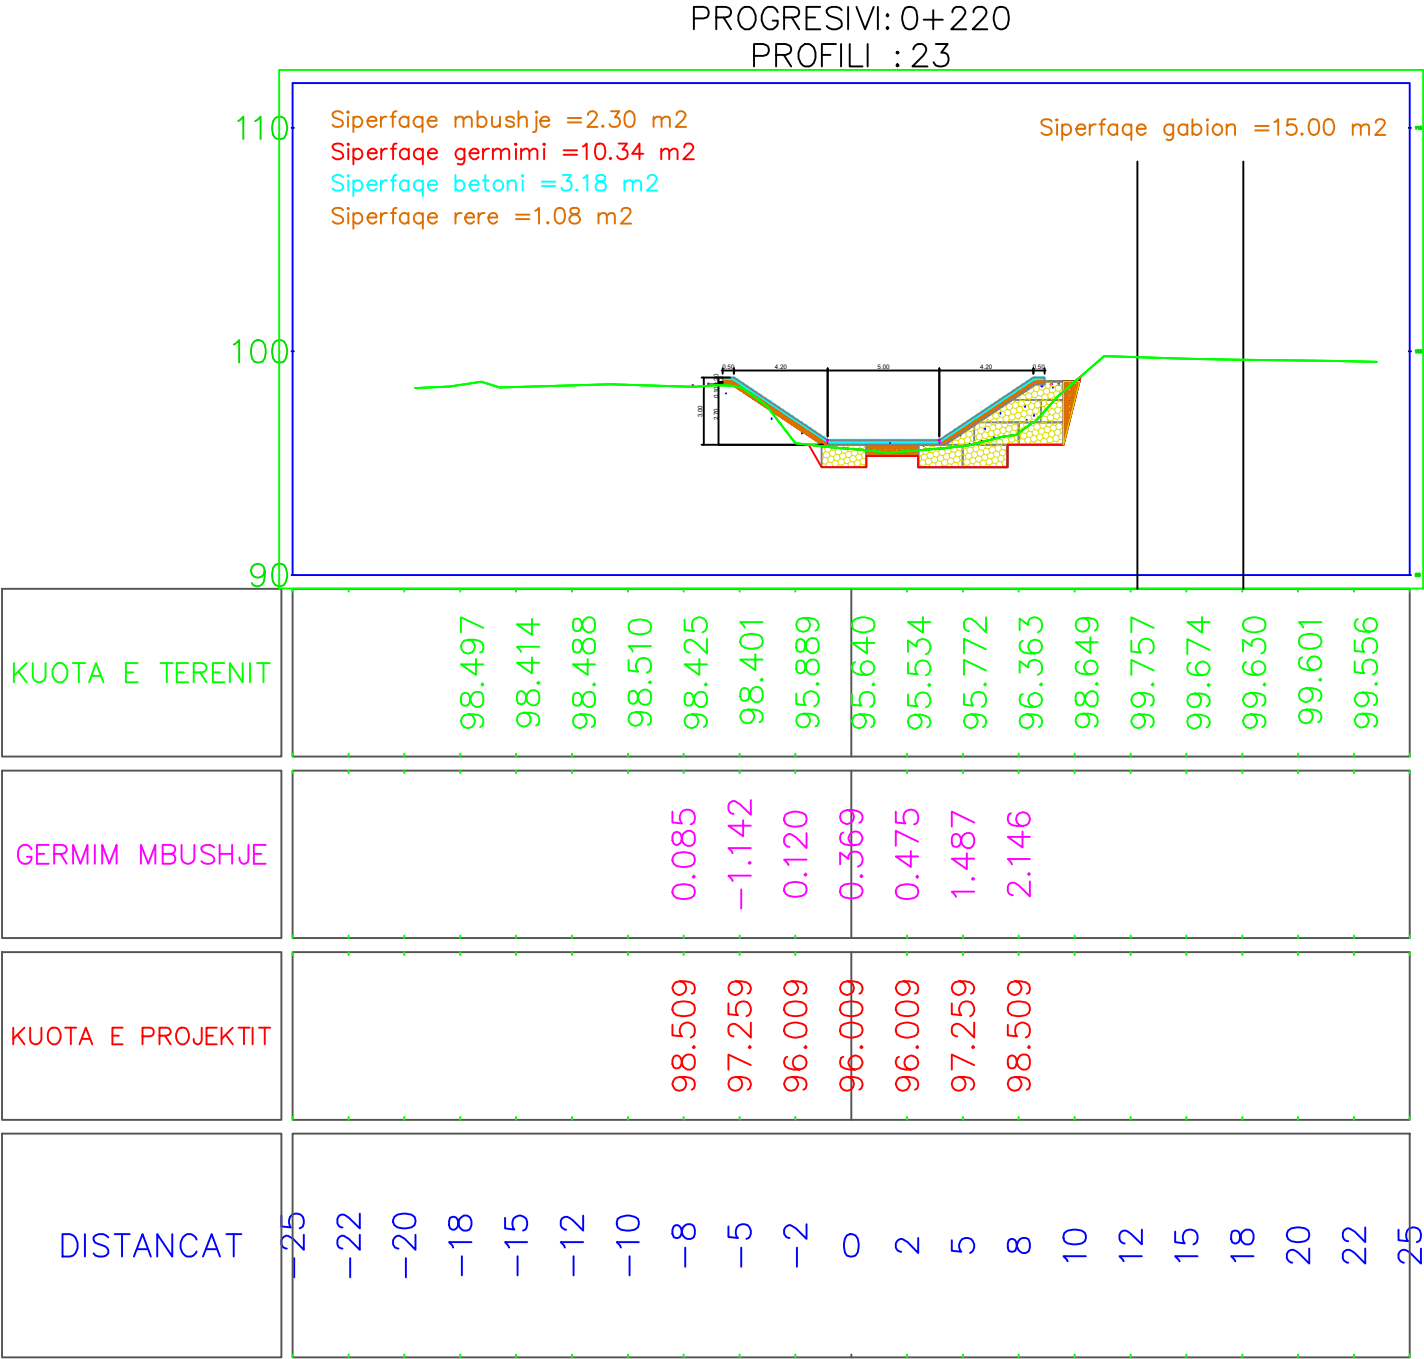

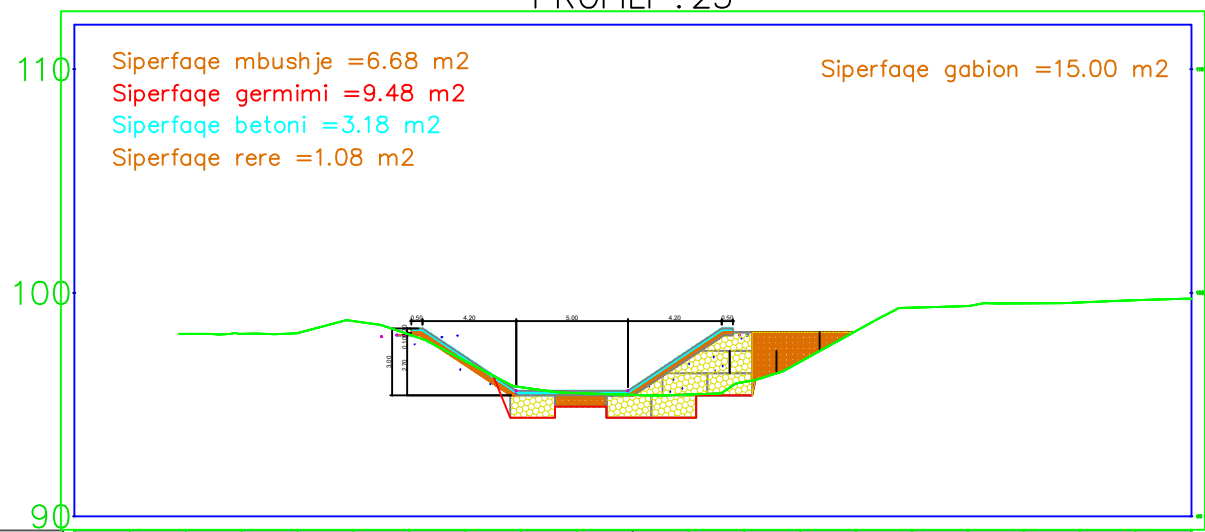


DISTANCAT	KUOTA E PROJEKTIT	GERMIM MBUSHJE	KUOTA E TERENIT
-25			98.157
-22			98.161
-20			98.190
-18			98.734
-15			98.133
-12			96.952
-10			95.776
-8	98.093	1.141	95.519
-5	96.843	1.066	95.435
-2	95.593	0.074	95.453
0	95.593	0.158	96.014
2	95.593	0.140	96.926
5	96.843	0.829	98.301
8	98.093	1.167	99.336
10			99.404
12			99.532
15			99.573
18			99.667
20			99.731
22			
25			

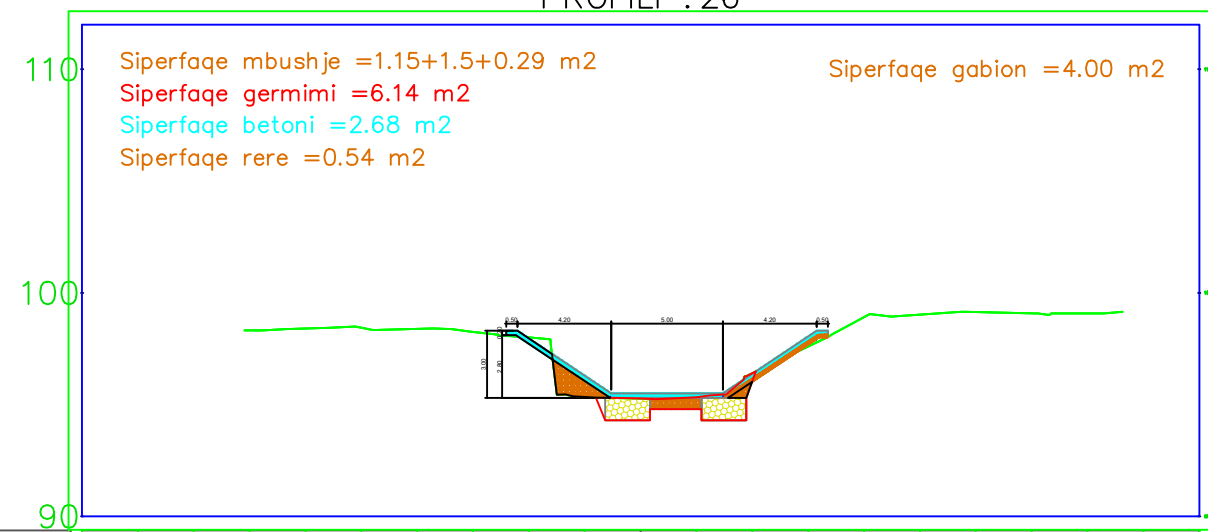


DISTANCAT	KUOTA E PROJEKTIT	GERMIM MBUSHJE	KUOTA E TERENIT
-25			98.316
-22			98.404
-20			98.442
-18			98.385
-15			98.252
-12			98.001
-10			95.346
-8	97.885	-0.367	95.265
-5	96.635	-1.366	95.327
-2	95.385	0.039	96.408
0	95.385	0.120	97.606
2	95.385	0.058	98.914
5	96.635	0.227	99.027
8	97.885	0.278	99.142
10			99.084
12			99.079
15			
18			
20			
22			
25			


PROFIL TERTOR TIP SH.1:75
Nga Pik.05~ Pik.17

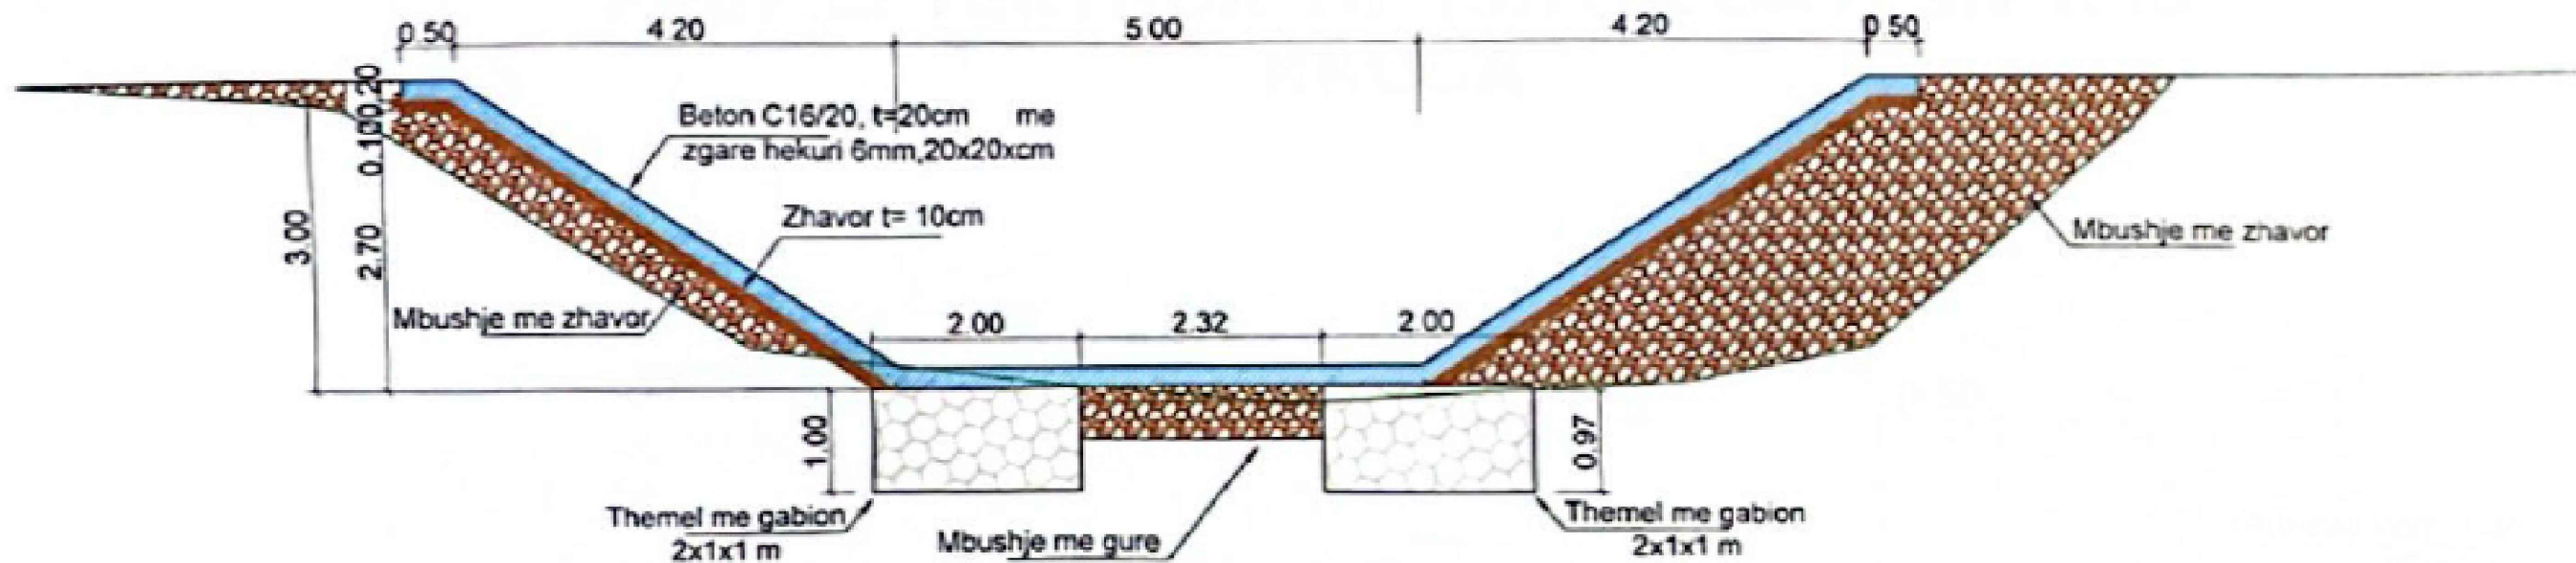


PROFIL TERTOR TIP SH.1:75
Nga Pik.17~Pik.25

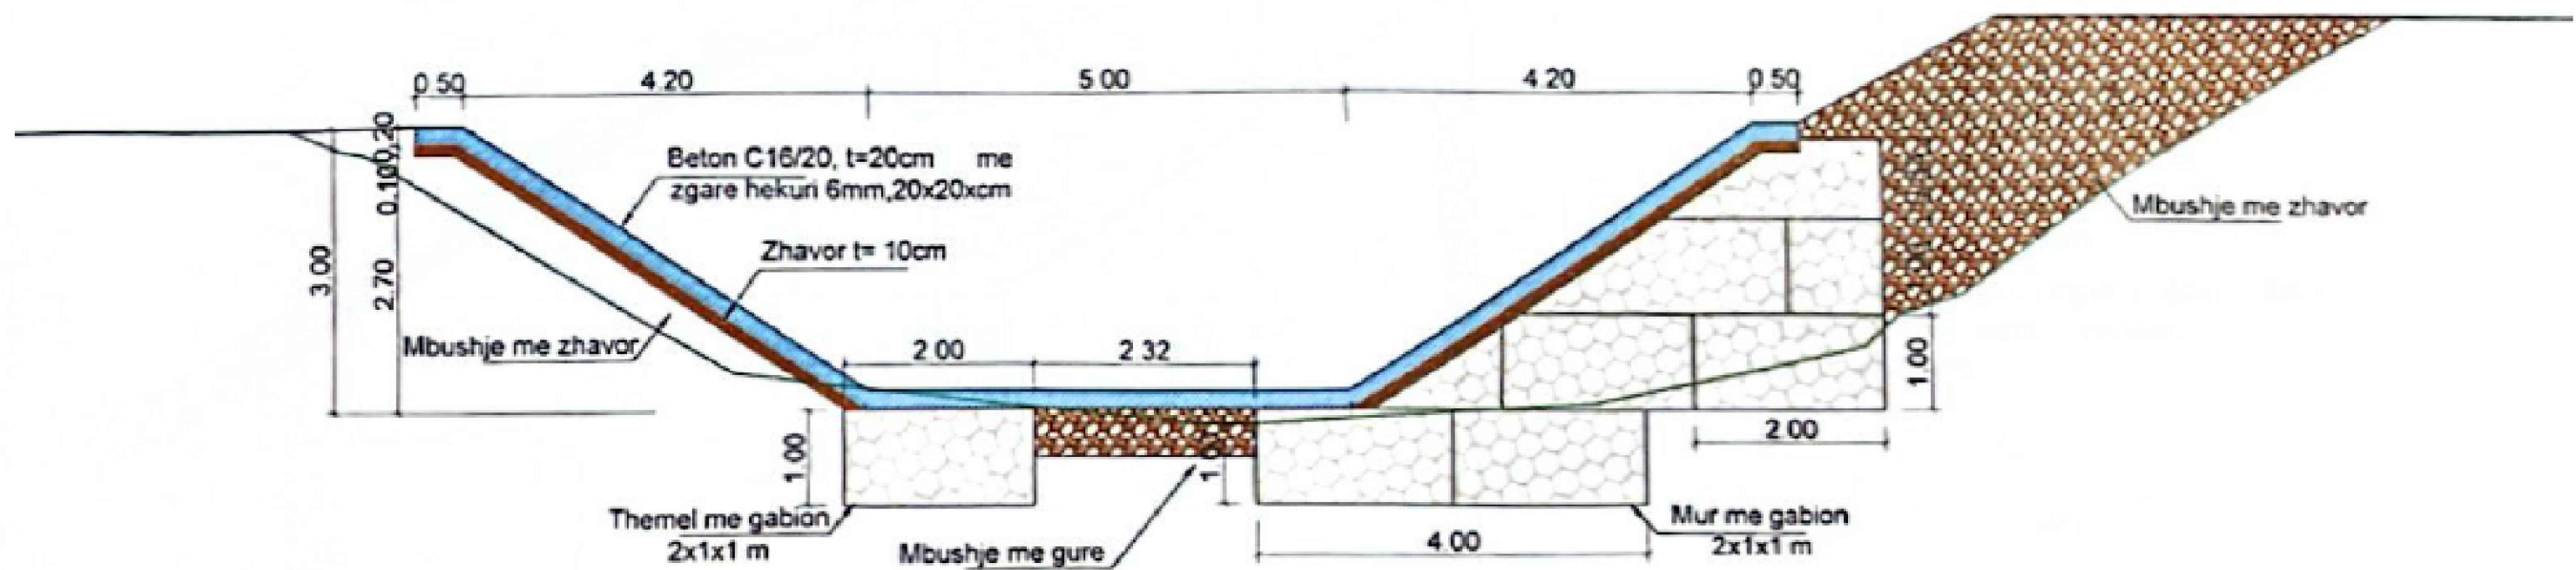

rrjeta e gabionit

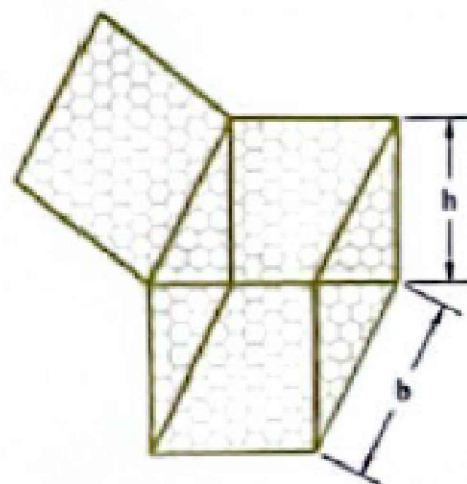


detaje te rrjetes

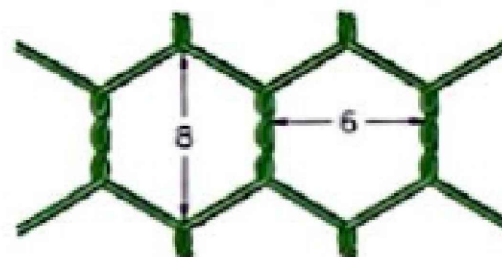

REPUBLIKA E SHQIPERISË QARKU VLORË BASHKIA DELVINE	DREJTORIA E URBANISTIKES
OBJEKTI: MBROJTJE LUMORE "VRISI",BAJKAJ,DELVINE	
PROJEKTOI:	ING.KRISTAQ KALI LIÇ.: H/T.0103/5


PROFILI TERTHOR TIP (SHTRESAT) SH 1:50

RRUGA

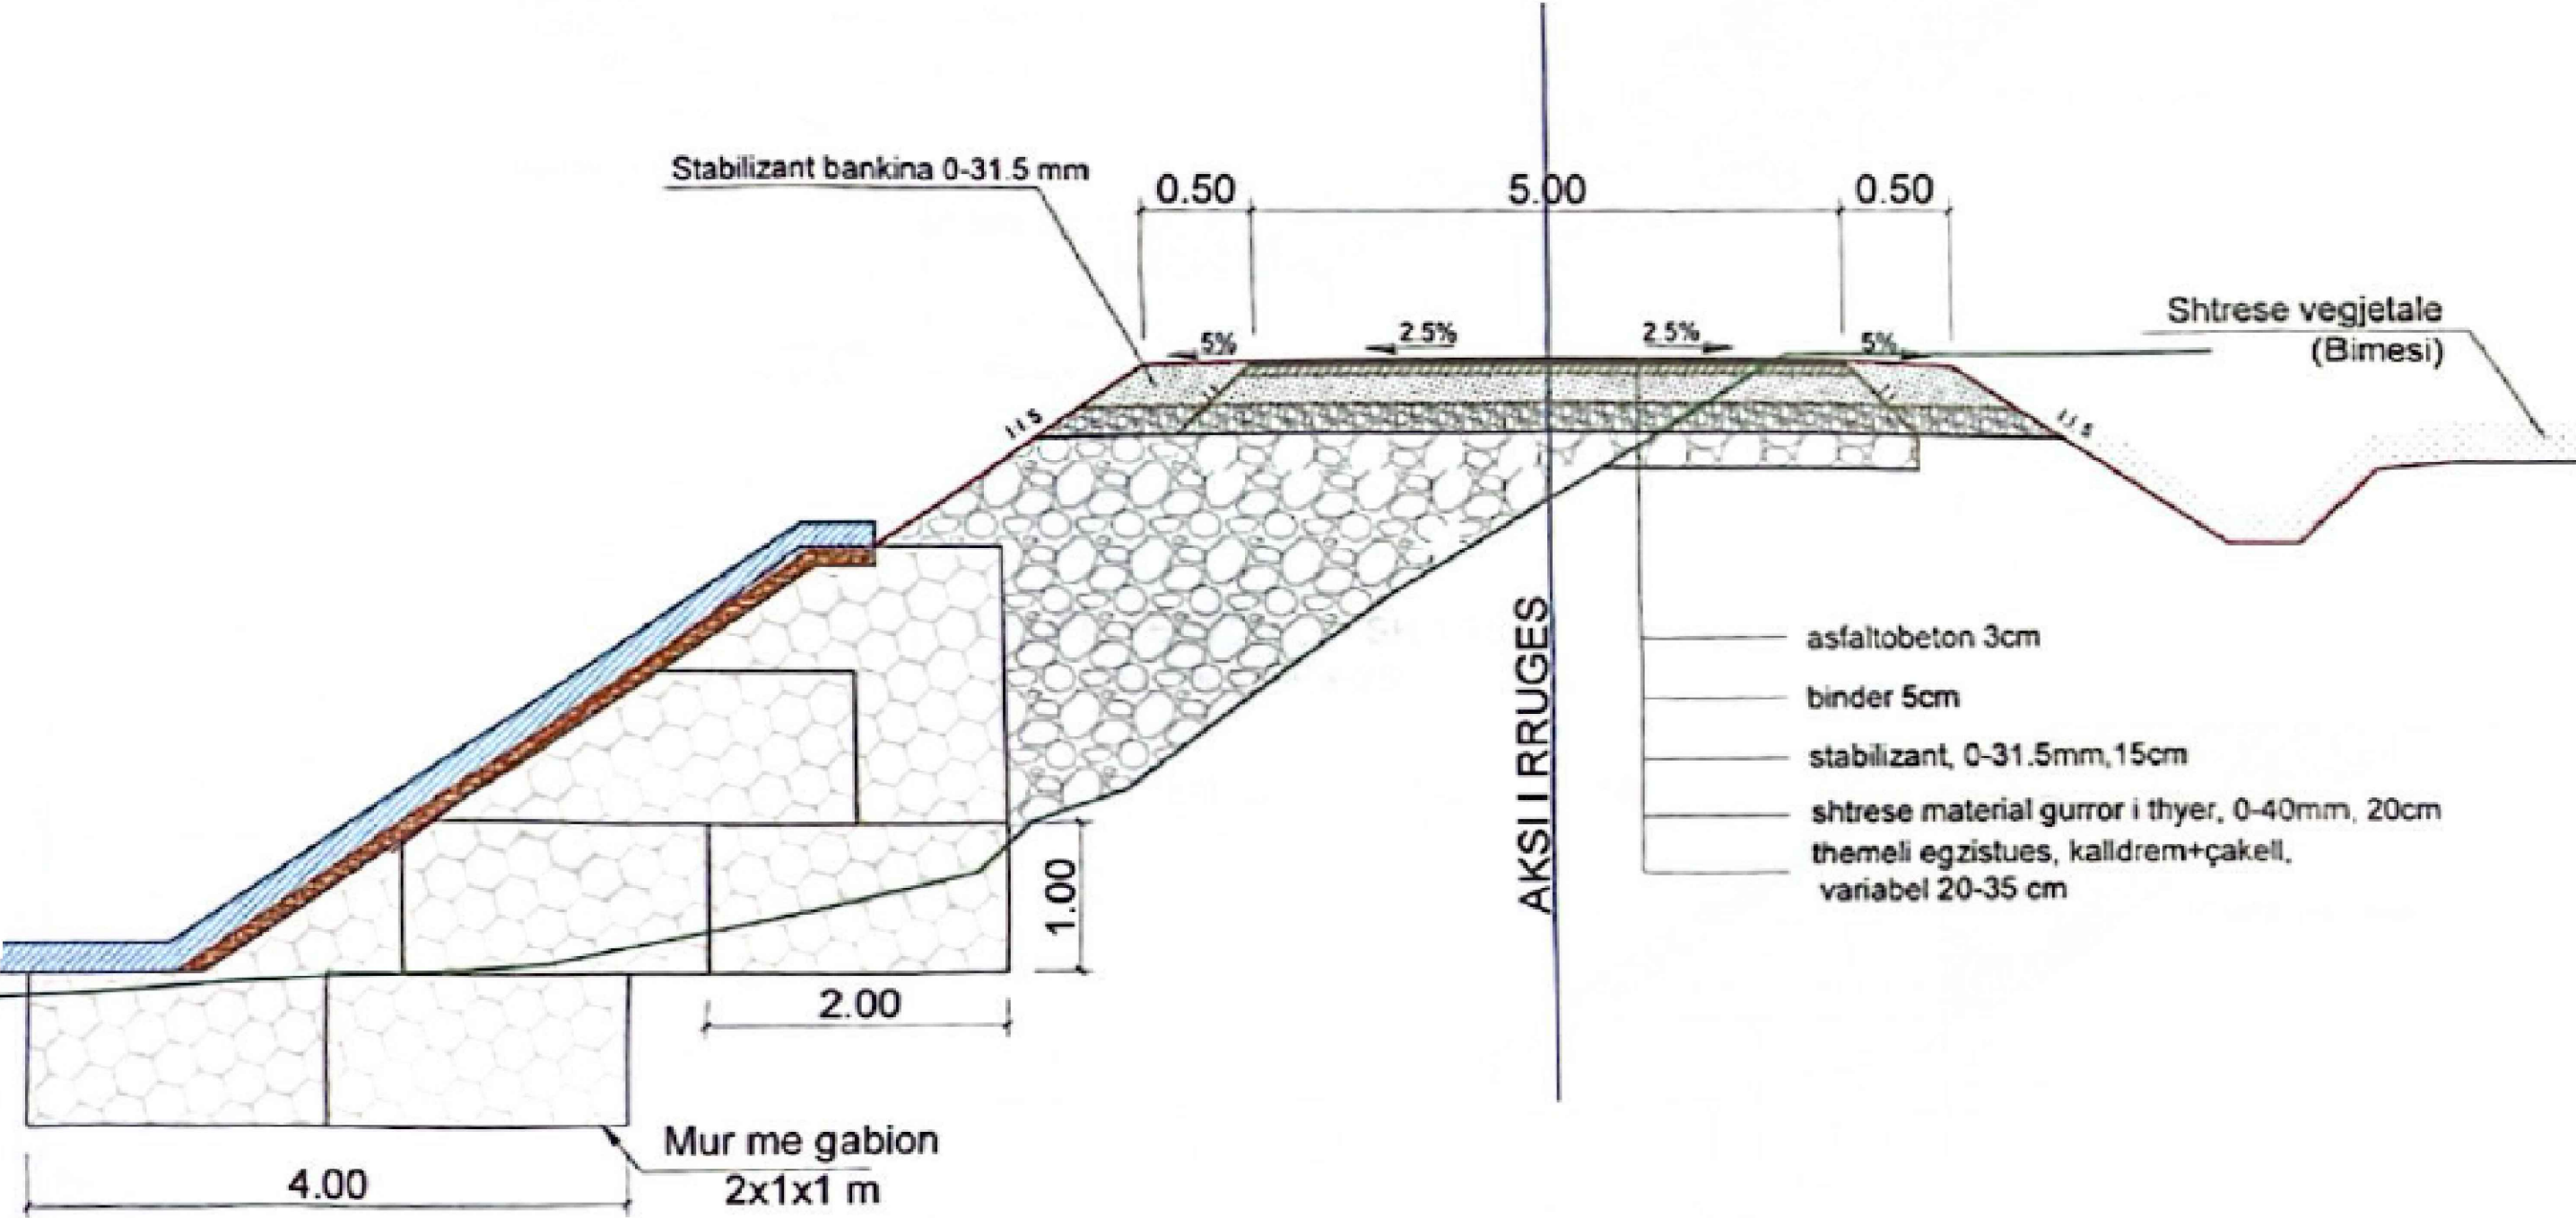


REPUBLIKA E SHQIPERISË	DREJTORIA E URBANISTIKES
QARKU VLORË	
BASHKIA DELVINE	
OBJEKTI: MBROJTJE LUMORE "VRISI",BAJKAJ,DELVINE	
PROJEKTOI: ING.KRISTAQ KALI	
LIÇ.: H/T.0103/5	

PROFIL TERTOR TIP SH.1:75
Nga Pik.05~ Pik.17

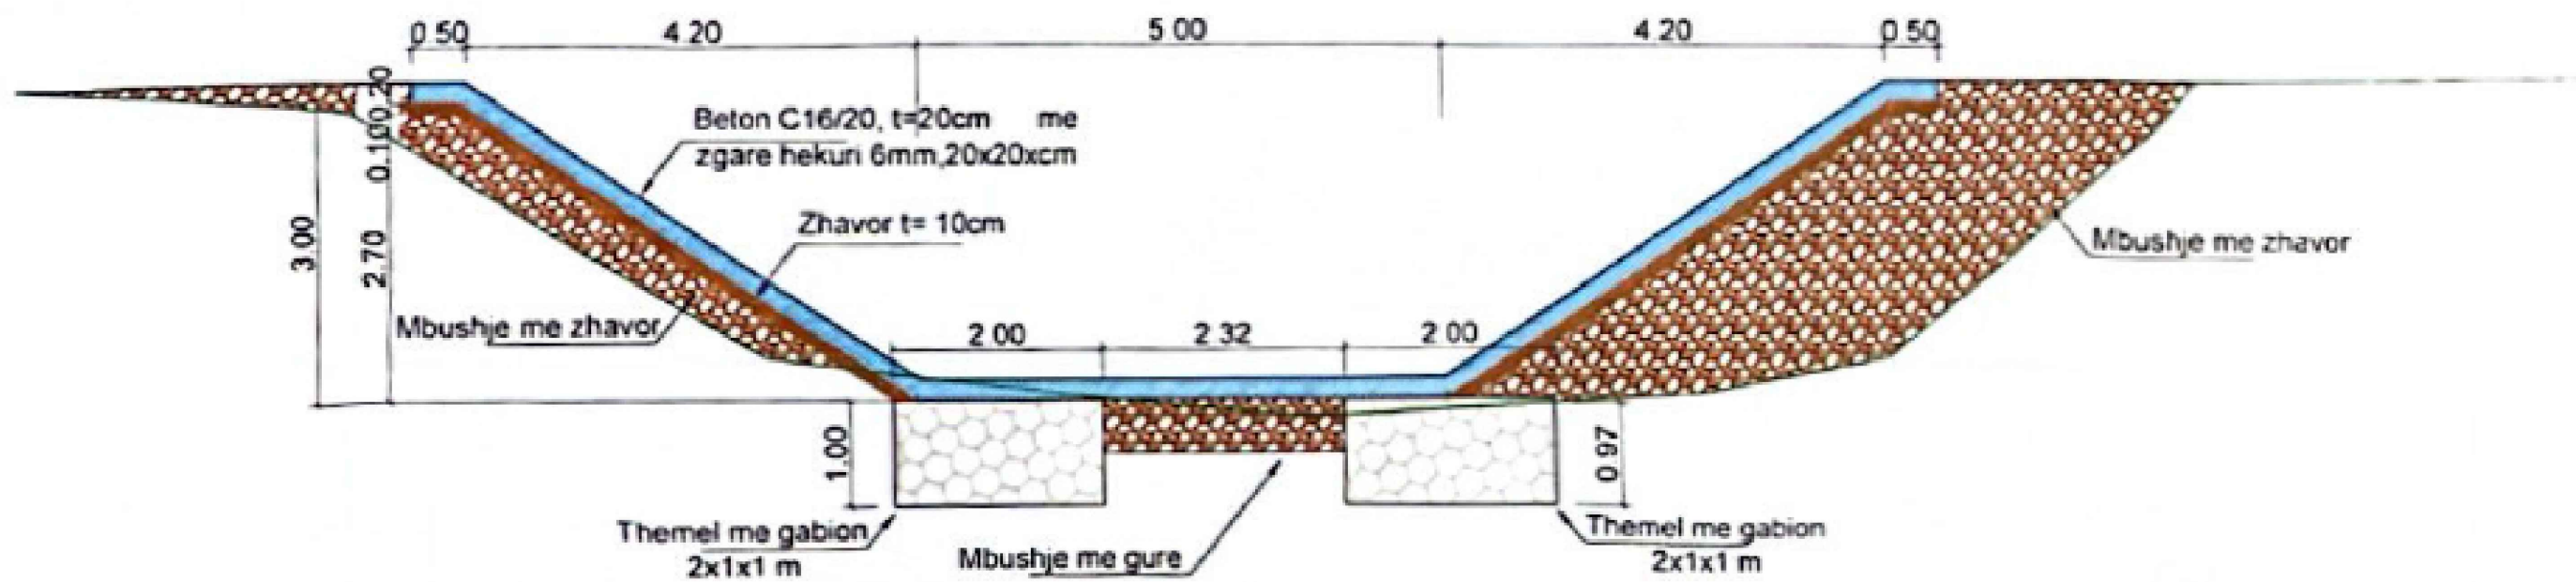

PROFIL TERTOR TIP SH.1:75
Nga Pik.17~Pik.25

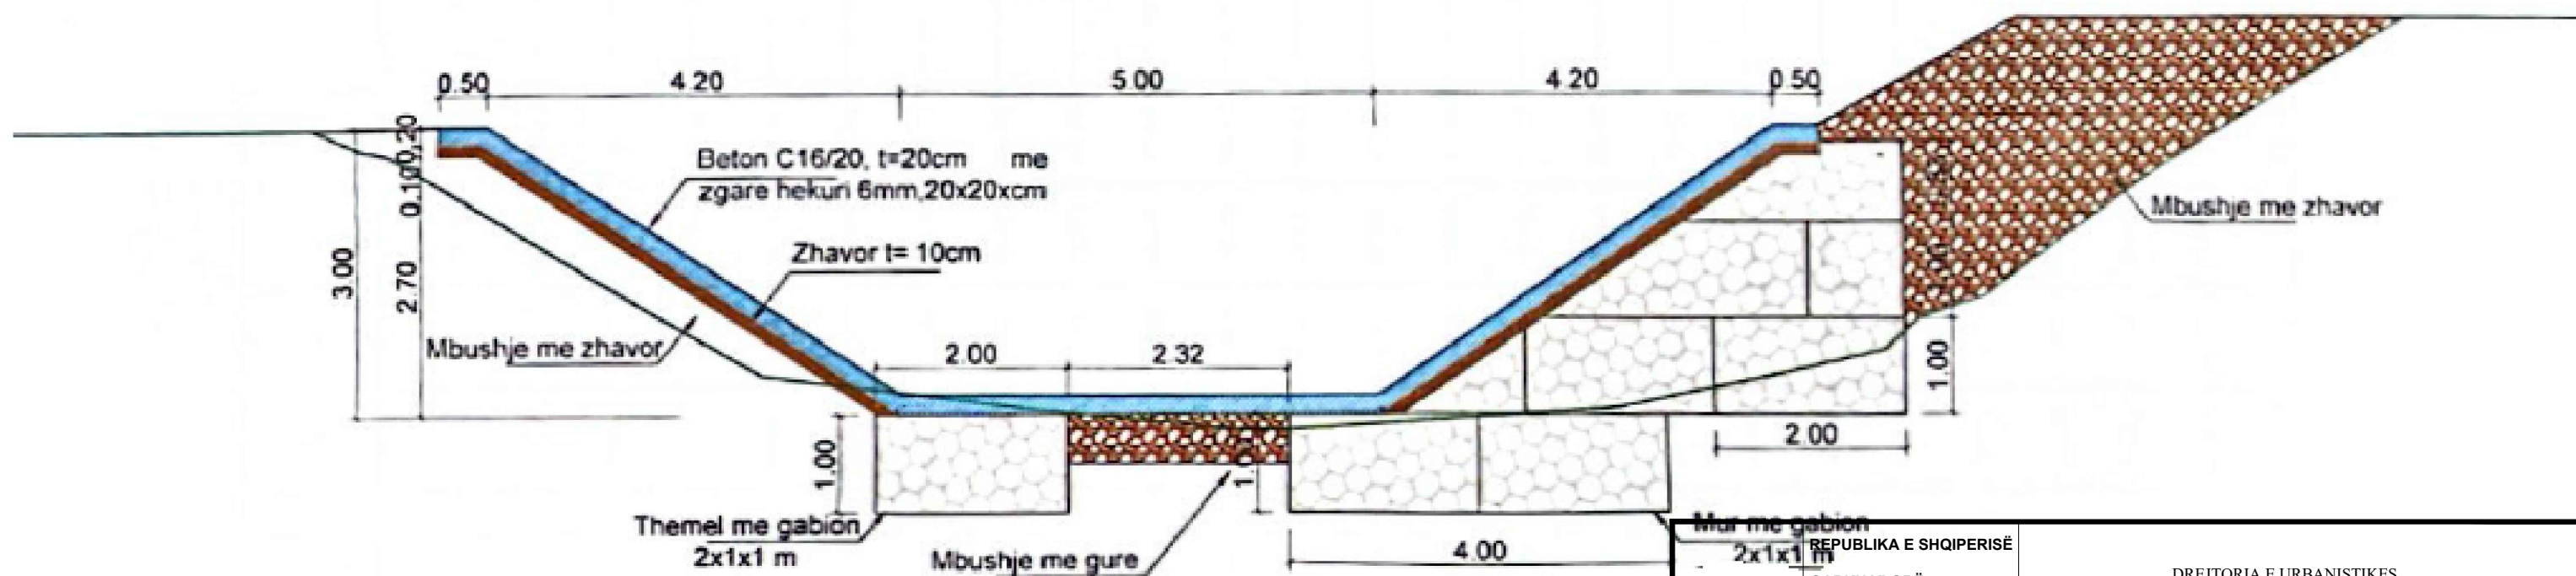

What me gabion
2x1x1 m REPUBL

REPUBLIKA E SHQIPERISË




QARKU VLORË

DREJTORIA E URBANISTIKES



OBJEKTI: MBROJTJE LUMORE "VRISI",BAJKAJ,DELVINE

PROJEKTOI:	İNG.KRISTAQ KALI LİÇ.: H/T.0103/5
------------	--------------------------------------


PROFILI GJATESOR - SEGMENTI PRITES E PAS PRITES

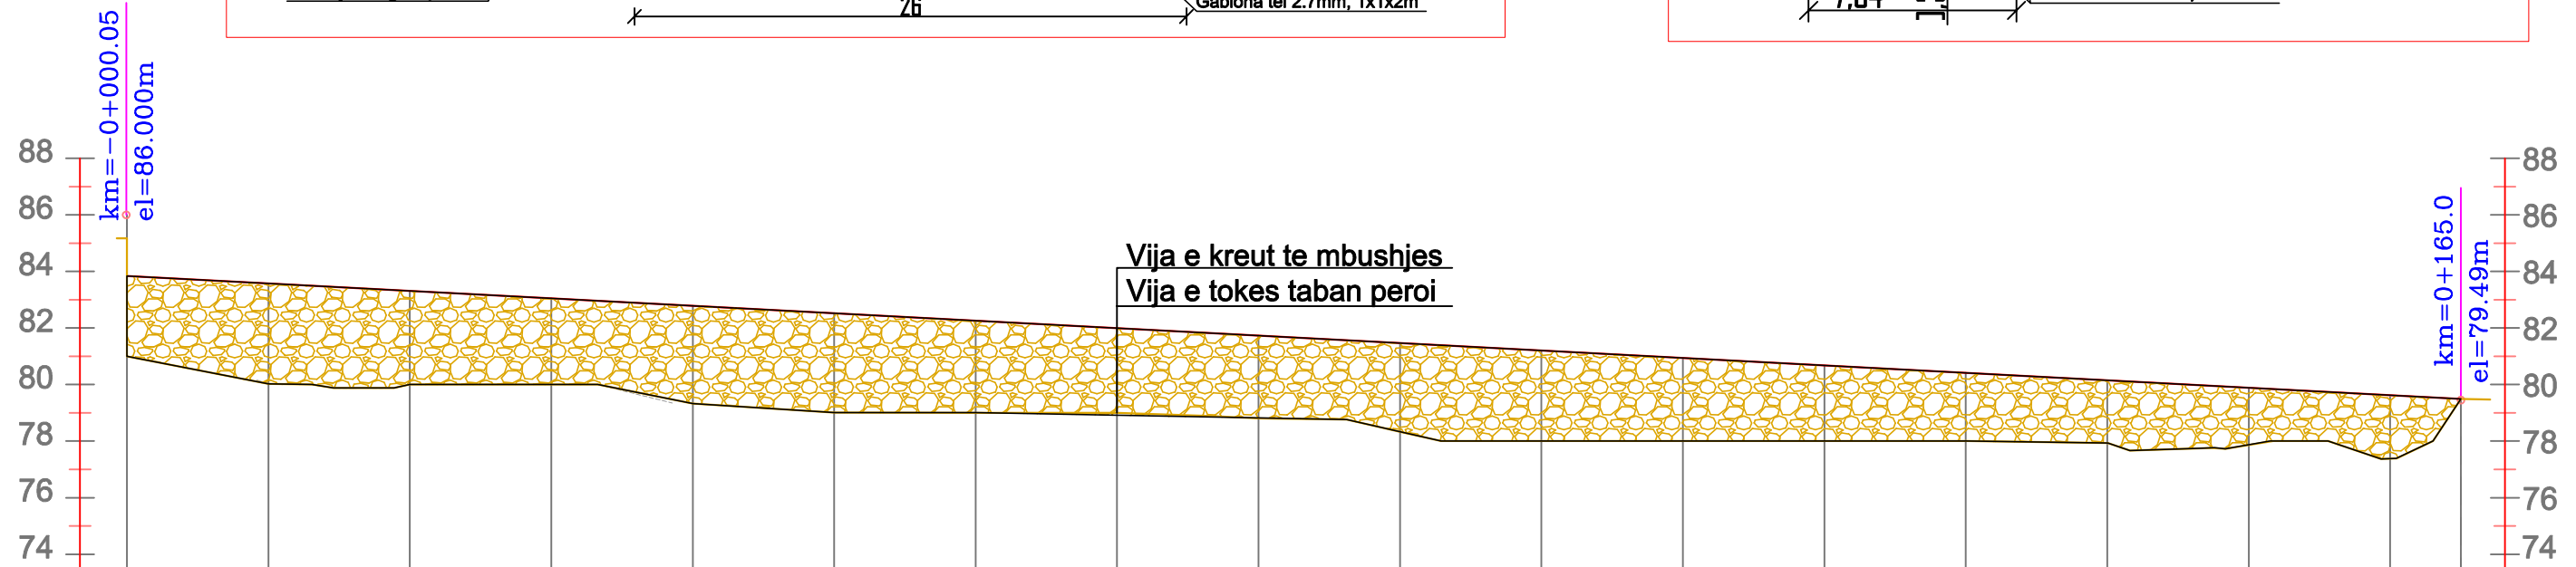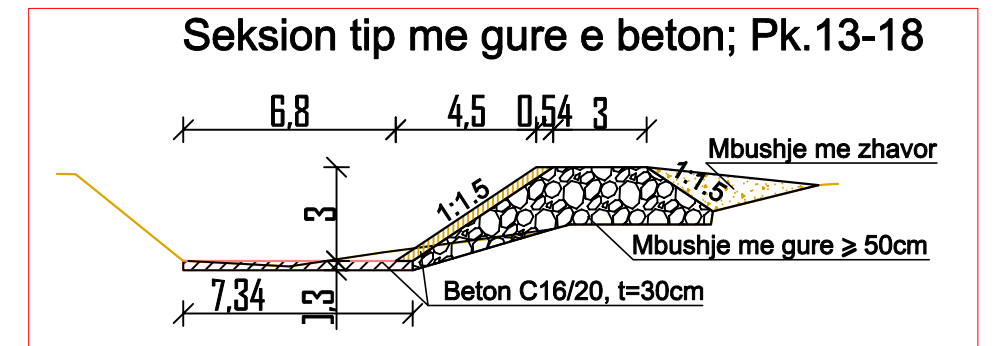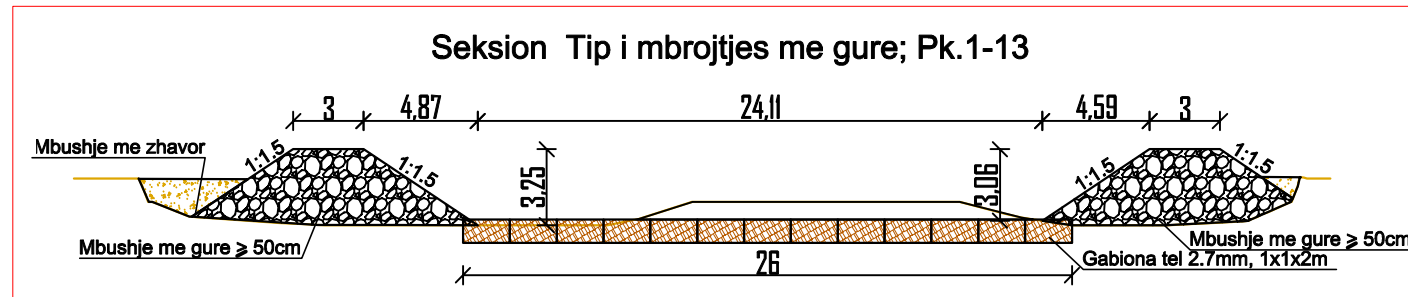

Nr. Piketes	Pk-1	Pk-2	Pk-3	Pk-4	Pk-5	Pk-6	Pk-7	Pk-8	Pk-9	Pk-10	Pk-11	Pk-12	Pk-13	Pk-14	Pk-15	Pk-16	Pk-17	Pk-18
Kuota Tabanit (ekzistues)	85.00	79.96	79.76	79.81	79.21	78.85	78.88	78.87	78.73	78.34	78.14	77.94	77.68	78.00	78.00	77.86	77.39	79.49
Kuota Projektit	83.84	83.58	83.31	83.05	82.79	82.52	82.26	81.99	81.73	81.47	81.20	80.94	80.68	80.41	80.15	79.89	79.62	79.49
Lartesi mbushje	2.84	3.56	3.31	3.05	3.46	3.51	3.50	3.00	2.91	3.12	3.20	2.94	2.68	2.41	2.21	2.02	2.18	0.00
Pjesore	10	10	10	10	10	10	10	10	10	10	10	10	10	10	10	10	5	
Progresive	0+000	0+010	0+020	0+030	0+040	0+050	0+060	0+070	0+080	0+090	0+100	0+110	0+120	0+130	0+140	0+150	0+160	0+165
Pjeresia kurore	L=165ml i=2.264%																	

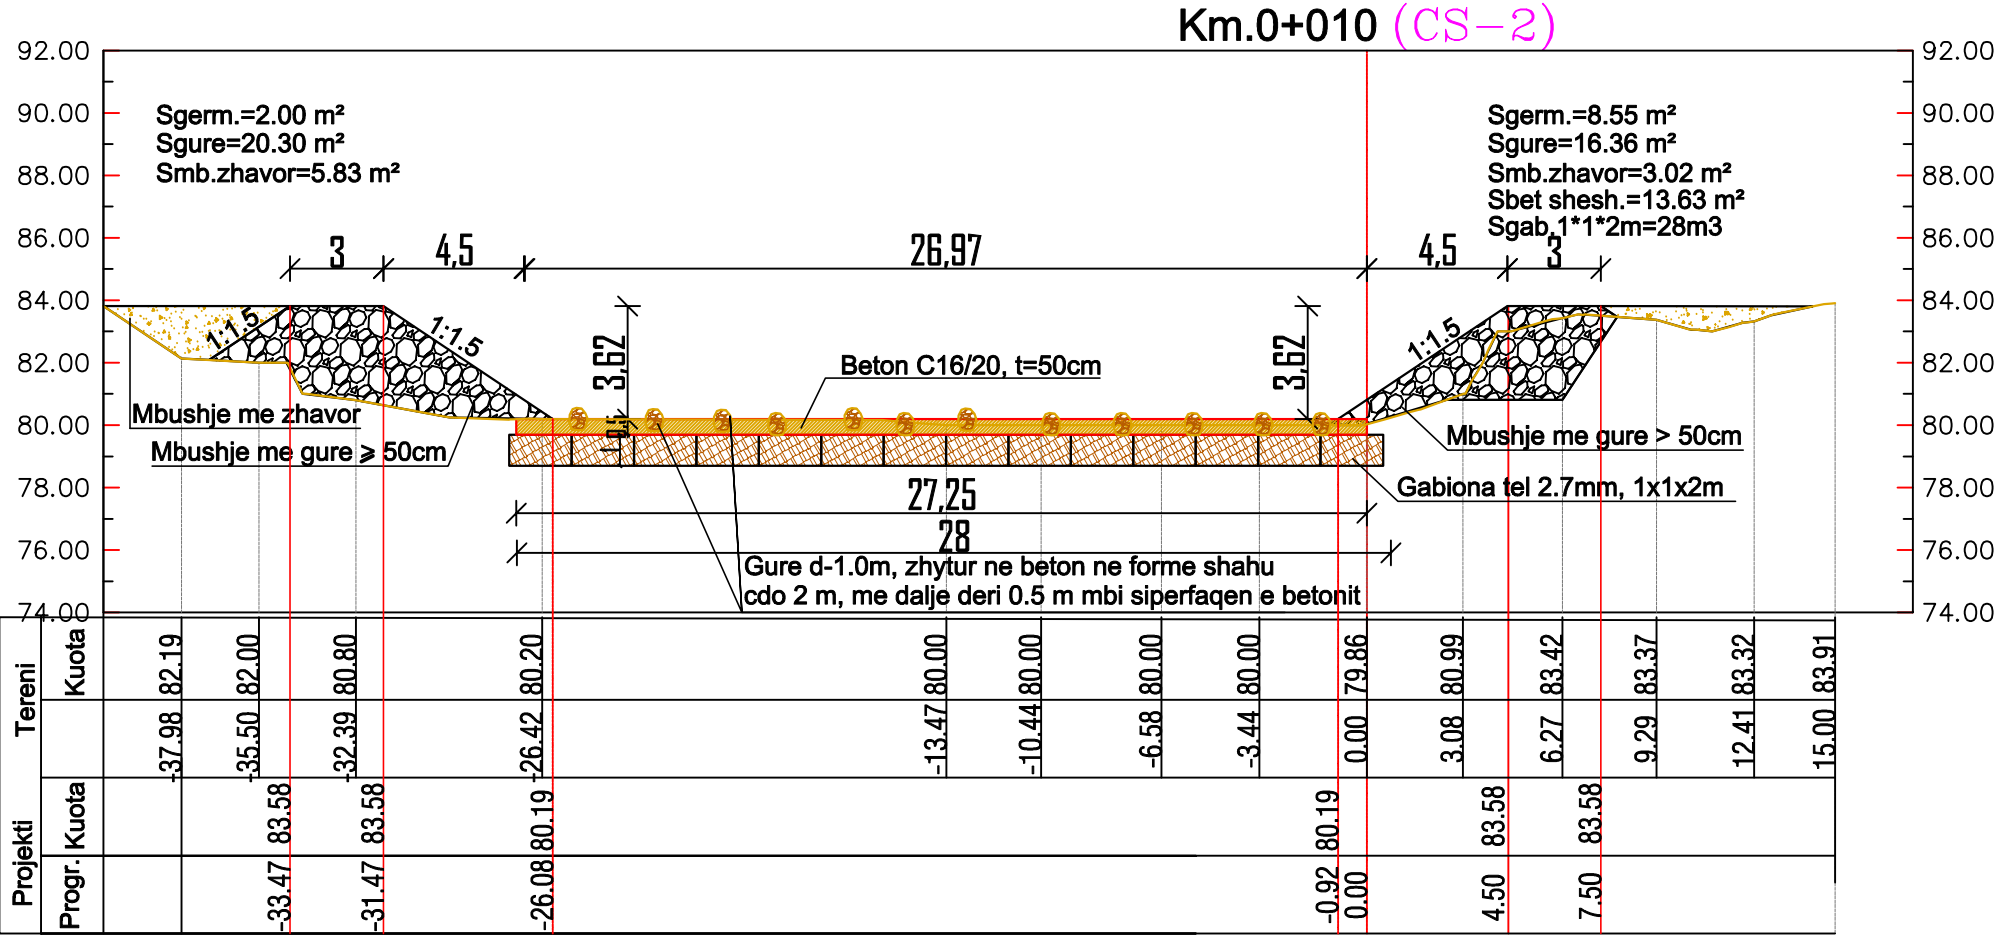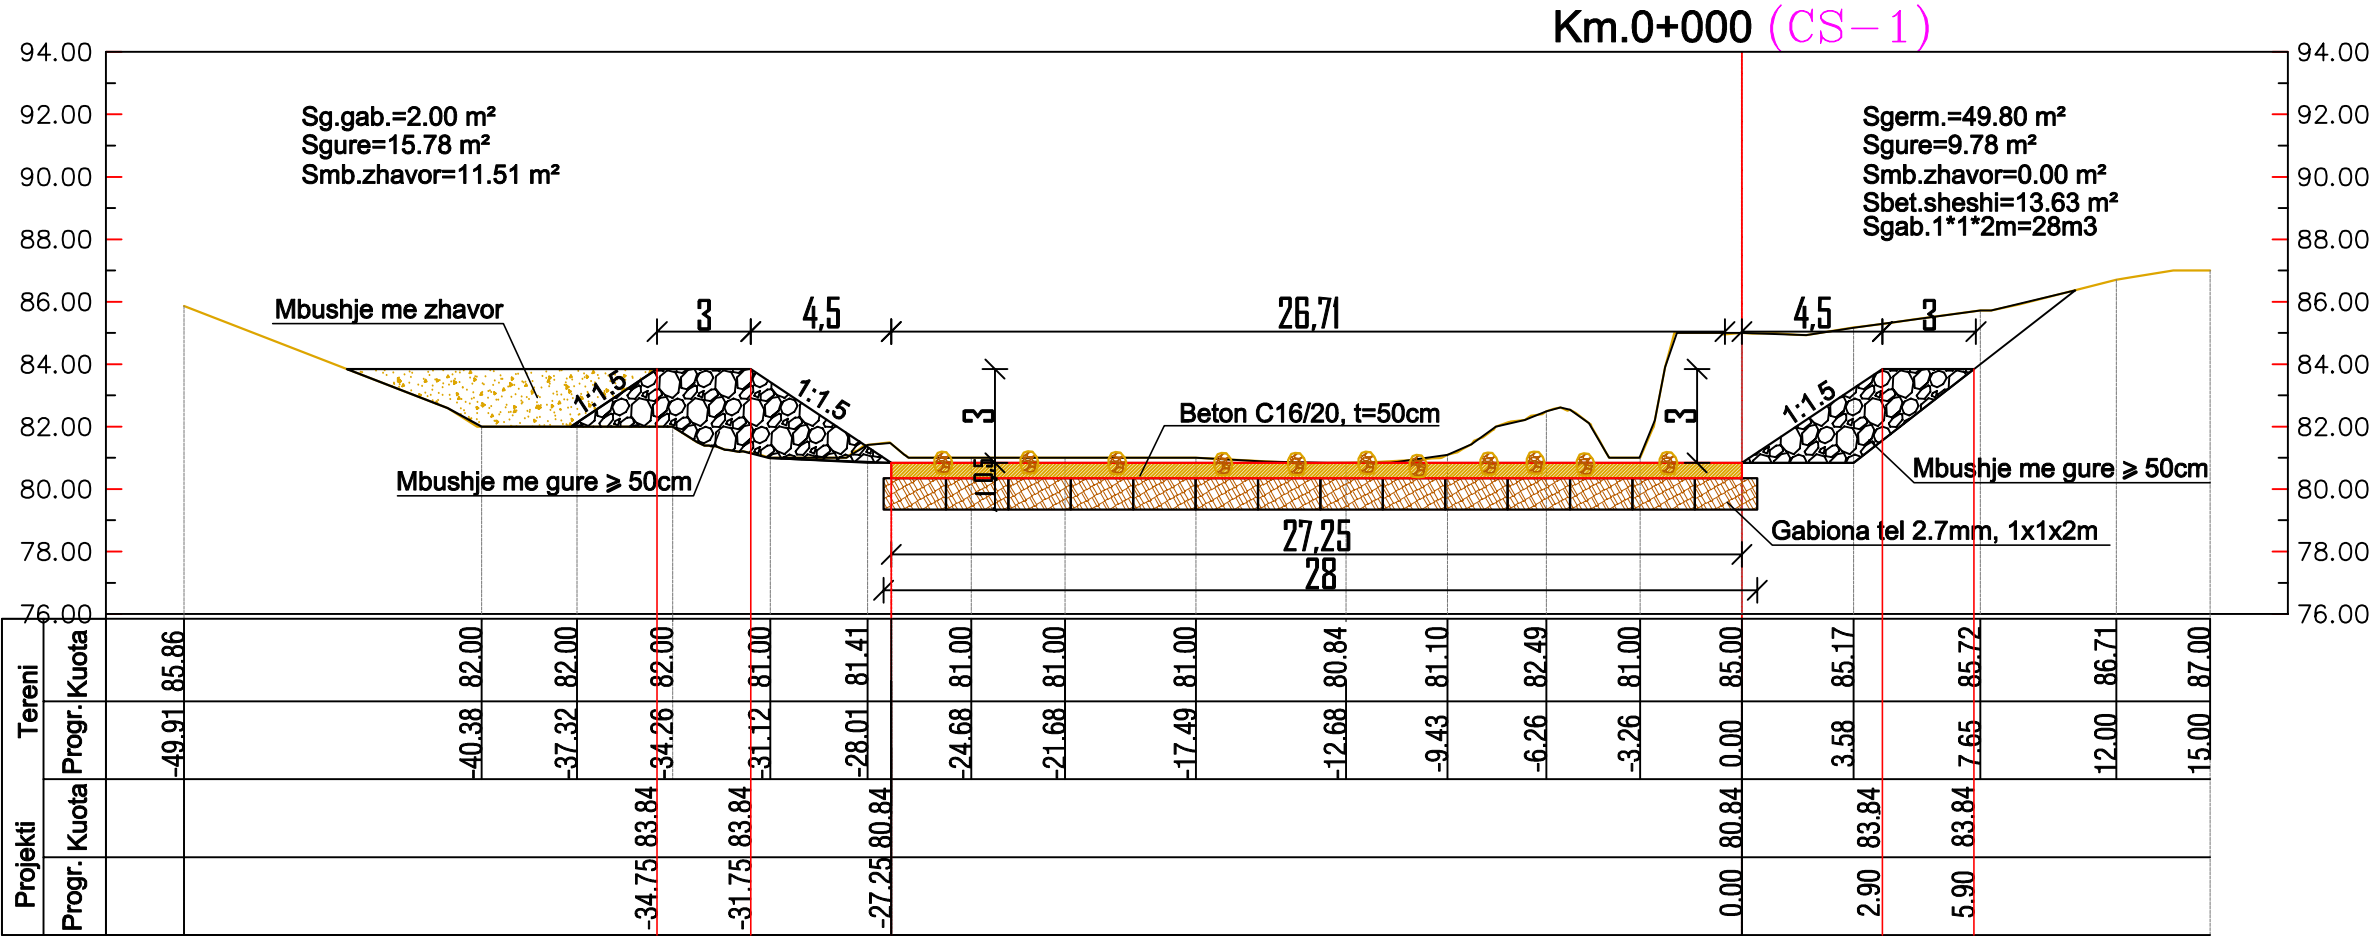

Profili gjatesor i prites

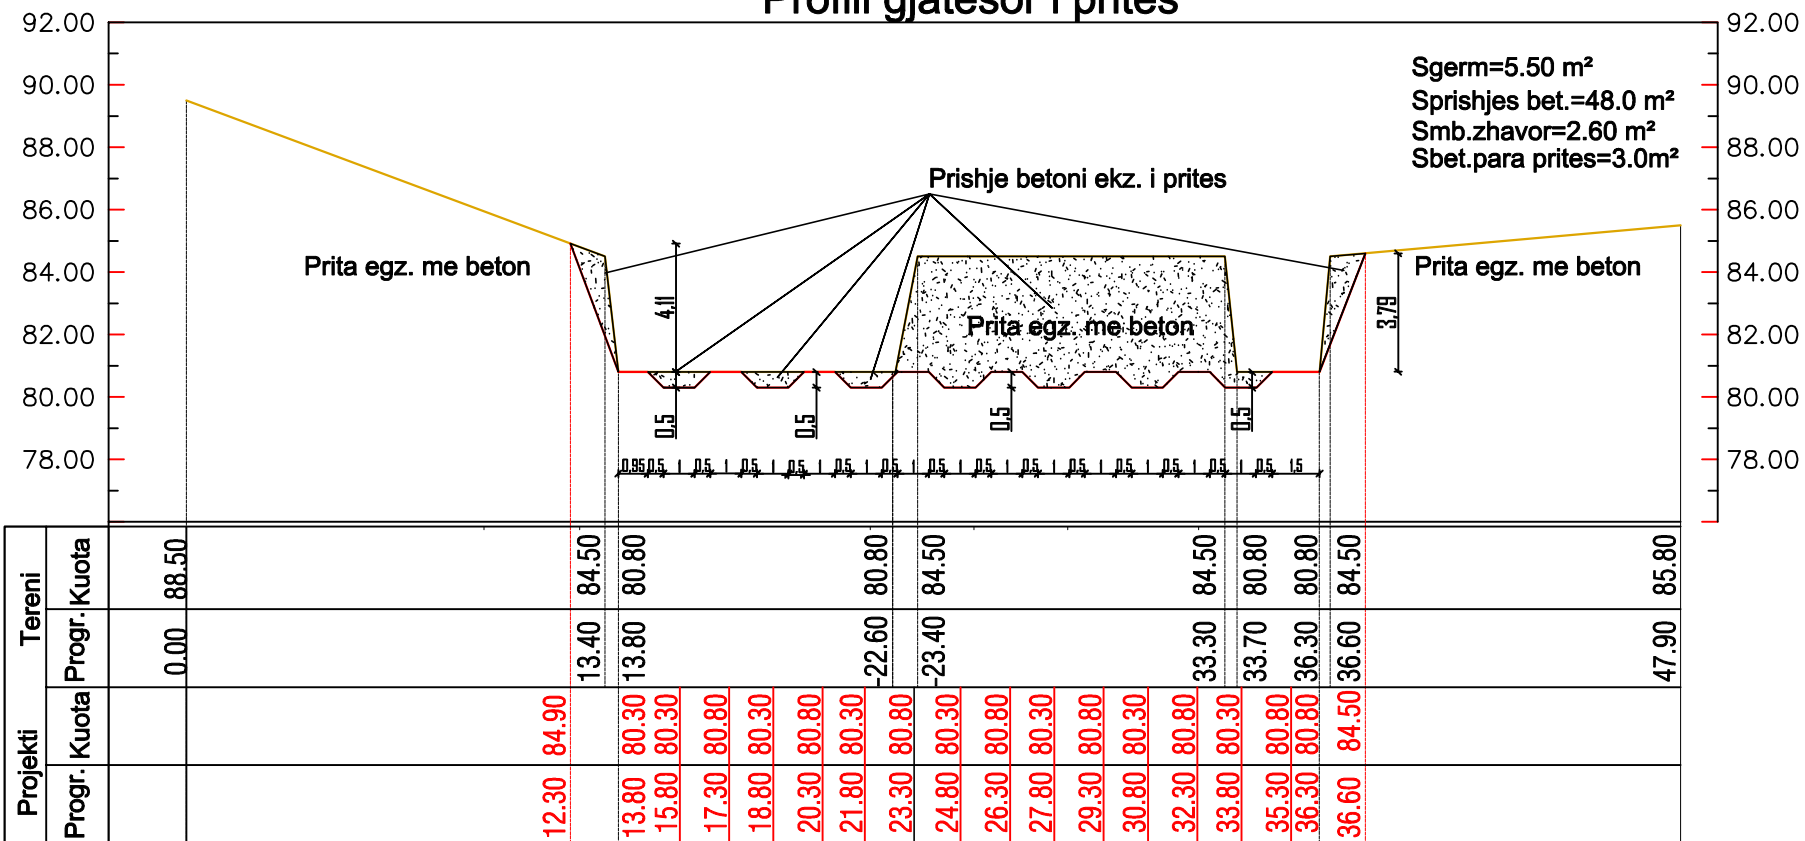

Profili terrthor i prites

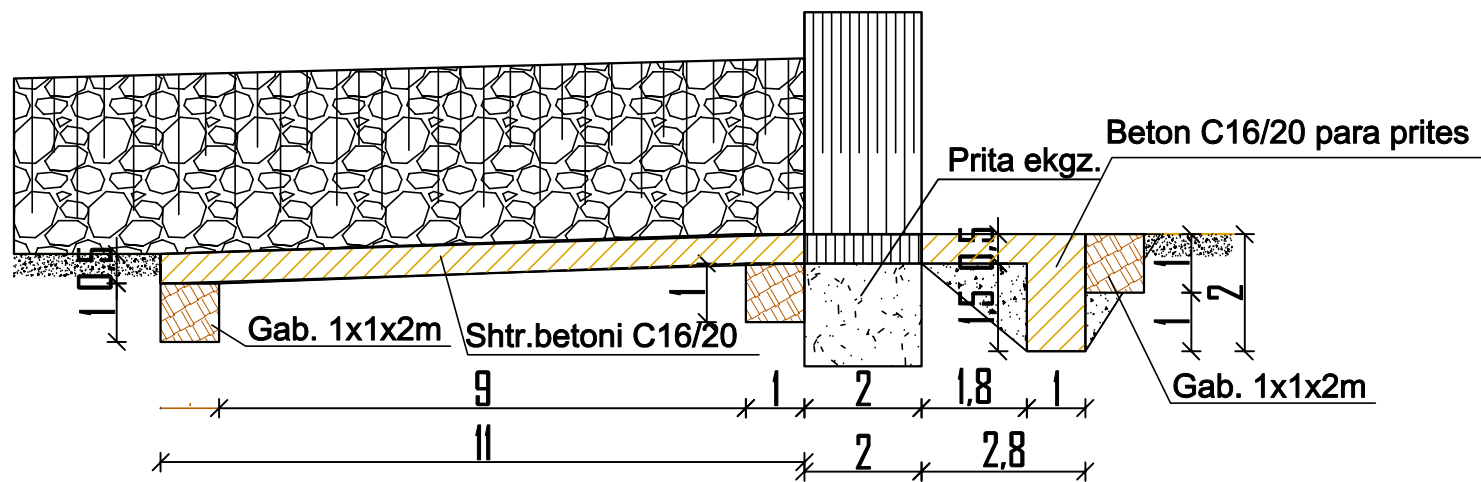


Tabela e volumene te germinit

Pk	sg.djath	Sm	L	Sasia
	m2	n2	ml	m3
1	49.80			
2	8.55	54.08	10	541
3	0.00	8.55	10	88
4	0.00	0.50	10	0
5	0.00	0.50	10	0
6	0.00	0.50	10	0
7	4.47	2.24	10	22
8	5.22	7.98	10	71
9	4.00	7.27	10	73
10	8.79	8.49	10	85
11	10.58	14.07	11	155
12	3.79	12.46	12	149
13	11.55	9.57	13	124
14	1.35	12.24	14	171
15	8.80	4.85	15	70
16	4.58	8.88	16	142
17	5.15	7.14	17	121
18	2.75	6.53	18	118
Shuma (m3)				1927

Tabela e volumeve të mbushjes me qurë

Pk	Sg _{rat} m2	Sg _{djat} m2	Sg m2	Sm m2	L ml	Sasia m3
1	15.78	9.78	25.56			
2	20.30	16.36	36.66	31.11	10	311
3	17.10	19.48	36.58	36.62	10	366
4	14.58	18.31	32.89	34.74	10	347
5	22.38	16.29	38.67	35.78	10	358
6	23.40	20.52	43.92	41.30	10	413
7	27.28	19.58	46.84	45.38	10	454
8	25.00	17.00	42.00	44.42	10	444
9	22.36	18.88	41.24	41.62	10	416
10	27.54	19.67	47.21	44.38	10	444
11	22.40	22.87	45.27	46.36	11	516
12	20.65	21.63	42.28	43.93	12	527
13	7.06	13.47	20.53	31.56	13	416
14		11.81	11.81	16.17	14	226
15		13.80	13.80	12.81	15	192
16		13.24	13.24	13.52	16	216
17		10.89	10.89	12.07	17	205
18		8.26	8.26	9.56	18	172
Shuma (m3)						6013

Tabela e volumneve të mbushjes me zhavor

Pk	Sg.m2	Sg.djath	Sg	Sm	L	Sas ia
	m2	m2	m2	m2	m1	m3
1	11.51	0.00	11.51			
2	5.83	3.02	8.85	10.18	10	102
3	3.30	0.00	3.30	6.08	10	81
4	0.00	0.00	0.00	1.65	10	17
5	0.00	0.00	0.00	0.00	10	0
6	0.00	0.00	0.00	0.00	10	0
7	2.10	0.00	2.10	1.05	10	11
8	6.41	0.00	6.41	4.26	10	43
9	7.07	0.00	7.07	6.74	10	67
10	3.75	0.00	3.75	5.41	10	54
11	4.87	0.80	5.67	4.71	11	52
12	3.31	3.42	6.73	6.20	12	74
13	0.00	0.00	0.00	3.37	13	44
14	0.00	0.00	0.00	0.00	14	0
15		2.41	2.41	1.21	15	18
16		3.28	3.28	2.85	16	46
17		0.00	0.00	1.64	17	28
18		0.00	0.00	0.00	18	0
Shuma (m3)						615

Tabela e punimeve prita, segmenti pas prites & riparimet ve veshjet ekzistuese

Nr	Emertimi i punimeve	Njesia	Mb.gure	Gabionat	Prita	Riparim	Shuma
1	Gerrim per mbrojtjen	m3	1927	676	143		2746
2	Gerrim per ruge hyrese	m3	1600				1600
3	Gerrim ne shkembe me cekic	m3				176	176
4	Gerrim me eskavator shkakim ne mjet	m3				176	176
5	Prishje betoni prita ekzistuese	m3	40		96		136
6	Mbushje e ngjeshje me gure	m3	6013				6013
7	Mbushja me zavor pas skolerave ne	m3	615		72.8		688
8	Gabiona 1x1x2 tel xingato 2.7 mm	m3		352			352
9	Beon C16/20 per mbrojtjen	m3	442		78	194.4	714
10	Transport auto 1 km	m3				176	176