

PROJEKT ELEKTRIK

PROJEKTIM-RIKONSTRUKSION TOTAL I PALLATIT TË
SPORTIT ''QAZIM DERVISHI''

O B J E K T I

Projektim-Rikonstruksion total i
Pallatit të Sportit "Qazim
Dervishi"

POROSITESI :

Drejtoria e Përgjithshme e
Mirëmbajtjes së Objekteve Publike

PROJEKTUES :

"HYDRO-ENG CONSULTING "
sh.p.k



GRUPI I PROJEKTIMIT

Arkitekt	Jorida GRABOVARI	Nr. Licence A.2595
Ing.Ndërtimi	Jani TATI	Nr. Licence K.2752/2
Ing.Hidroteknik	Gezim VEIZAJ	Nr. Licence K.1061/2
Ing.Mekanik	Kristaq PRIFTI	Nr. Licence E.0431/1
Ing.Elektrik	Lindita Zeka	Nr. Licence E.1269/2
Ekspert VNM	Shpetim CIKU	Nr. Licence A.2443

FIRMA/VULA

SHENIME

TE DHENA TEKNIKE

FAZA E PROJEKTIT	PROJEKT ZBATIMI
EMERTIMI I FLETES	
PROJEKTI ELEKTRIK	

Nr. i fletes

IE-00

O B J E K T I
Projektim-Rikonstruksion total i
Pallatit të Sportit "Qazim
Dervishi"

POROSITESI :
Drejtoria e Përgjithshme e
Mirëmbajtjes së Objekteve Publike

PROJEKTUES :

"HYDRO-ENG CONSULTING "
sh.p.k



GRUPI I PROJEKTIMIT

Arkitekt	Jorida GRABOVARI	Nr. Licence A.2595
Ing.Ndërtimi	Jani TATI	Nr. Licence K.2752/2
Ing.Hidroteknik	Gezim VEIZAJ	Nr. Licence K.1061/2
Ing.Mekanik	Kristaq PRIFTI	Nr. Licence E.0431/1
Ing.Elektrik	Lindita Zeka	Nr. Licence E.1269/2
Ekspert VNM	Shpetim CIKU	Nr. Licence A.2443

FIRMA/VULA

SHENIME


TE DHENA TEKNIKE

FAZA E PROJEKTIT PROJEKT ZBATIMI

EMERTIMI I FLETES

PROJEKTI I INSTALIMEVE ELEKTRIKE - ZYRAT,
KATI PERDHE

Nr. i fletes IE-01

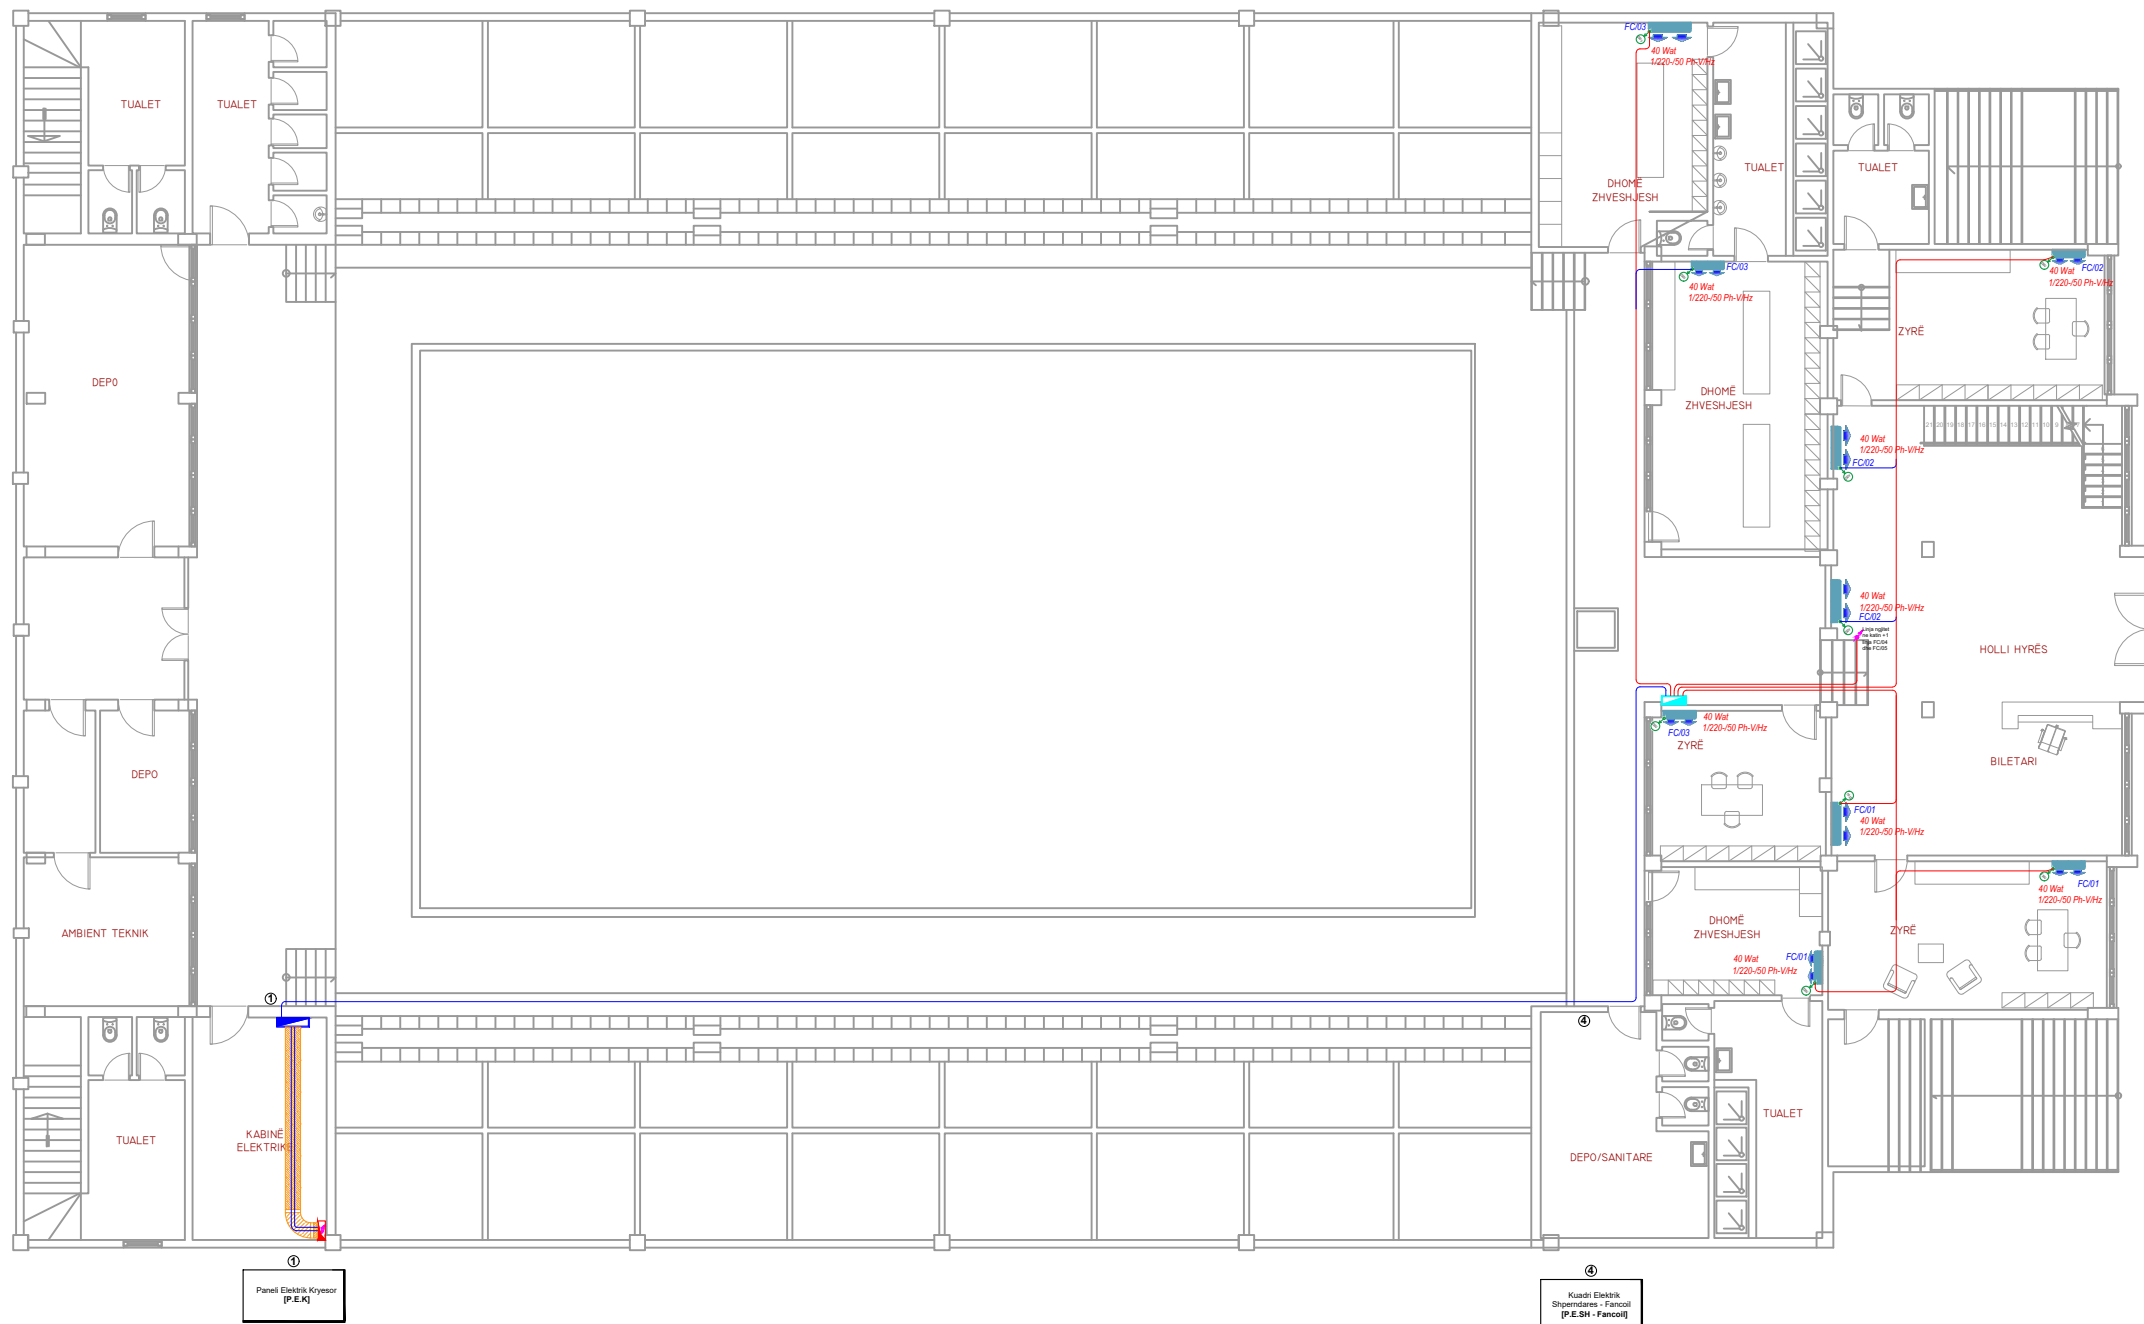

LEGJENDA

KANALINAT E FUQISE

Simboli	Përshkrimi
	Kanalinë metalike 200x75mm për kabllo e fuqisë
	Kthesë horizontale 90° kanalinë metalike, 200x75mm, për kabllo e fuqisë
	Rakord 'T' horizontal kanaline metalike, 200x75mm, për kabllo e fuqisë
	Rakord 'majtas-djathtas' horizontal kanaline metalike, 200x75mm-200x75mm për kabllo e fuqisë
	Kanalinë metalike 300x75mm për kabllo e fuqisë
	Kthesë horizontale 90° kanalinë metalike, 300x75mm, për kabllo e fuqisë
	Rakord 'T' horizontal kanaline metalike, 300x75mm, për kabllo e fuqisë
	Rakord 'majtas-djathtas' horizontal kanaline metalike, (300-200)x75mm për kabllo e fuqisë
	Kanalinë metalike 400x75mm për kabllo e fuqisë
	Kthesë horizontale 90° kanalinë metalike, 400x75mm, për kabllo e fuqisë

KUADRO ELEKTRIKE

Simboli	Përshkrimi
	Pus Elektrik
	Paneli Elektrik Kryesor [P.E.K.]
	Paneli Elektrik HVAC [P.E-HVAC]
	Kuadri Elektrik Shperndares Fan Coil [P.E.SH - FC]
	Linje furnizimi fuqie një fazore 230V, (L, N, PE), kablo bakri Un=0.6/1kV, tip FG16OR16
	Linje furnizimi fuqie tre fazore 400V, (L1, L2, L3, N, PE), kablo bakri Un=0.6/1kV, tip FG16OR16
	Linje furnizimi fuqie një fazore 230V, (L, N, PE), kablo bakri Un=0.6/1kV, tip FG16OR16
	Dajle elektrike një fazore 230V, (L, N, PE), kablo bakri Un=0.6/1kV, tip FG16OR16
	Dajle elektrike tre fazore 400V, (L1, L2, L3, N, PE), kablo bakri Un=0.6/1kV, tip FG16OR16
	Linja vjen nga poshte ngjitet lart

PAJISJE HVAC

Simboli	Përshkrimi
	Pajisje AHU Njësi trajtimi ajri
	Pajisje e brendshme, tip fancoil mural (L, N, PE), 230V, 50HZ
	Pajisje e jashtme HVAC, tip VRF me dy ventilator (L1, L2, L3, N, PE), 400V, 50HZ

O B J E K T I
Projektim-Rikonstruksion total i
Pallatit të Sportit "Qazim
Dervishi"

POROSITESI :
Drejtoria e Përgjithshme e
Mirëmbajtjes së Objekteve Publike

PROJEKTUES :

"HYDRO-ENG CONSULTING "
sh.p.k



GRUPI I PROJEKTIMIT

Arkitekt	Jorida GRABOVARI	Nr. Licence A.2595
Ing.Ndërtimi	Jani TATI	Nr. Licence K.2752/2
Ing.Hidroteknik	Gezim VEIZAJ	Nr. Licence K.1061/2
Ing.Mekanik	Kristaq PRIFTI	Nr. Licence E.0431/1
Ing.Elektrik	Lindita Zeka	Nr. Licence E.1269/2
Ekspert VNM	Shpetim CIKU	Nr. Licence A.2443

FIRMA/VULA

SHENIME

TE DHENA TEKNIKE

FAZA E PROJEKTIT PROJEKT ZBATIMI

EMERTIMI I FLETES

PROJEKTI I INSTALIMEVE ELEKTRIKE - ZYRAT,
KATI I PARE

Nr. i fletes

IE-02

LEGJENDA

KANALINAT E FUQISE

Simboli	Përshkrimi
	Kanalinë metalike 200x75mm për kabllo e fuqisë
	Kthesë horizontale 90° kanalinë metalike, 200x75mm, për kabllo e fuqisë
	Rakord 'T' horizontal kanaline metalike, 200x75mm, për kabllo e fuqisë
	Rakord 'majtas-djathas' horizontal kanaline metalike, 200x75mm-200x75mm për kabllo e fuqisë
	Kanalinë metalike 300x75mm për kabllo e fuqisë
	Kthesë horizontale 90° kanalinë metalike, 300x75mm, për kabllo e fuqisë
	Rakord 'T' horizontal kanaline metalike, 300x75mm, për kabllo e fuqisë
	Rakord 'majtas-djathas' horizontal kanaline metalike, (300-200)x75mm për kabllo e fuqisë
	Kanalinë metalike 400x75mm për kabllo e fuqisë
	Kthesë horizontale 90° kanalinë metalike, 400x75mm, për kabllo e fuqisë

KUADRO ELEKTRIKE

Simboli	Përshkrimi
	Pus Elektrik
	Paneli Elektrik Kryesor [P.E.K]
	Paneli Elektrik HVAC [P.E-HVAC]
	Kuadri Elektrik Shperndares Fan Coil [P.E.SH - FC]
	Linje furnizimi fuqie një fazore 230V, (L, N, PE), kablo bakri Un=0.6/1kV, tip FG16OR16
	Linje furnizimi fuqie tre fazore 400V, (L1, L2, L3, N, PE), kablo bakri Un=0.6/1kV, tip FG16OR16
	Linje furnizimi fuqie një fazore 230V, (L, N, PE), kablo bakri Un=0.6/1kV, tip FG16OR16
	Dajje elektrike një fazore 230V, (L, N, PE), kablo bakri Un=0.6/1kV, tip FG16OR16
	Dajje elektrike tre fazore 400V, (L1, L2, L3, N, PE), kablo bakri Un=0.6/1kV, tip FG16OR16
	Linja vjen nga poshte ngjitet lart

PAJISJE HVAC

Simboli	Përshkrimi
	Pajisje AHU Njesi trajtimi ajri
	Pajisje e brendshme, tip fancoil mural (L, N, PE), 230V, 50Hz
	Pajisje e jashtme HVAC, tip VRF me dy ventilator (L1, L2, L3, N, PE), 400V, 50Hz

O B J E K T I
Projektim-Rikonstruksion total i
Pallatit të Sportit "Qazim
Dervishi"

POROSITESI :
Drejtoria e Përgjithshme e
Mirëmbajtjes së Objekteve Publike

PROJEKTUES :

"HYDRO-ENG CONSULTING "
sh.p.k



GRUPI I PROJEKTIMIT

Arkitekt	Jorida GRABOVARI	Nr. Licence A.2595
Ing.Ndërtimi	Jani TATI	Nr. Licence K.2752/2
Ing.Hidroteknik	Gezim VEIZAJ	Nr. Licence K.1061/2
Ing.Mekanik	Kristaq PRIFTI	Nr. Licence E.0431/1
Ing.Elektrik	Lindita Zeka	Nr. Licence E.1269/2
Ekspert VNM	Shpetim CIKU	Nr. Licence A.2443

FIRMA/VULA

SHENIME


TE DHENA TEKNIKE

FAZA E PROJEKTIT PROJEKT ZBATIMI

EMERTIMI I FLETES

PROJEKTI I INSTALIMEVE ELEKTRIKE -
TARRACA

Nr. i fletes IE-03

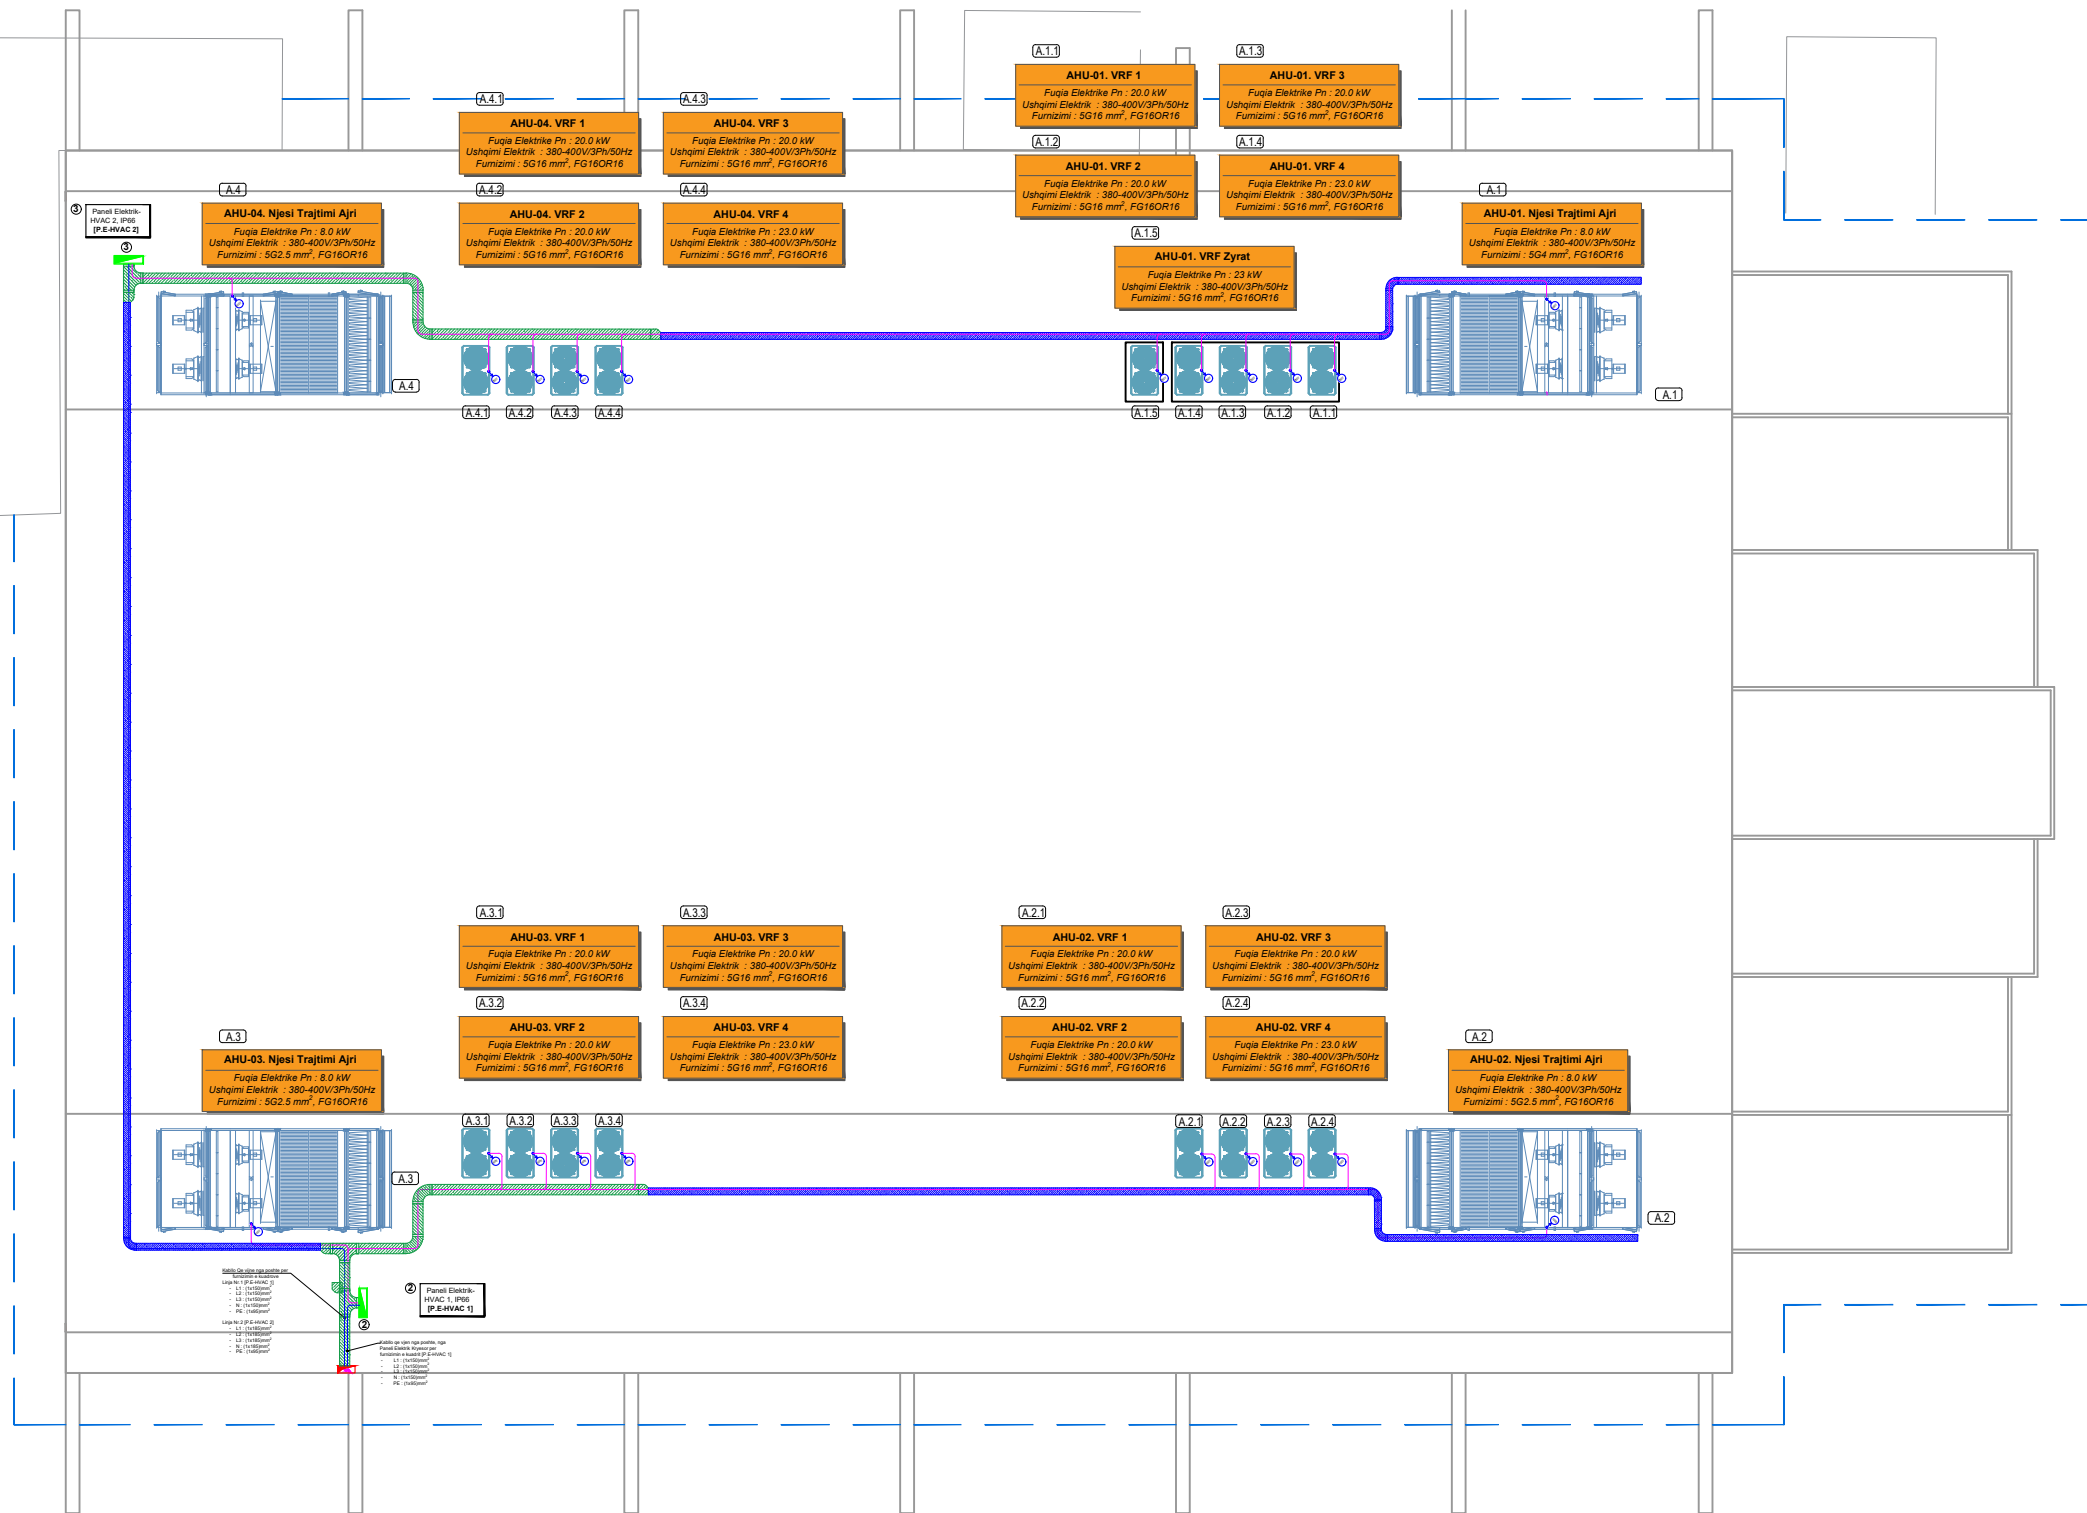

LEGJENDA

KANALINAT E FUQISE

Simboli	Përshkrimi
	Kanalinë metalike 200x75mm për kabllo e fuqisë
	Kthesë horizontale 90° kanalinë metalike, 200x75mm, për kabllo e fuqisë
	Rakord T horizontal kanaline metalike, 200x75mm, për kabllo e fuqisë
	Rakord majtas-djathtas horizontal kanaline metalike, 200x75mm-200x75mm për kabllo e fuqisë
	Kanalinë metalike 300x75mm për kabllo e fuqisë
	Kthesë horizontale 90° kanalinë metalike, 300x75mm, për kabllo e fuqisë
	Rakord T horizontal kanaline metalike, 300x75mm, për kabllo e fuqisë
	Rakord majtas-djathtas horizontal kanaline metalike, (300-200)x75mm për kabllo e fuqisë
	Kanalinë metalike 400x75mm për kabllo e fuqisë
	Kthesë horizontale 90° kanalinë metalike, 400x75mm, për kabllo e fuqisë

KUADRO ELEKTRIKE

Simboli	Përshkrimi
	Pus Elektrik
	Paneli Elektrik Kryesor [P.E.K]
	Paneli Elektrik HVAC [P.E-HVAC]
	Kuadri Elektrik Shperndares Fan Coil [P.E.SH - FC]
	Linje furnizimi fuqie një fazore 230V, (L, N, PE), kablo bakri Un=0.6/1kV, tip FG16OR16
	Linje furnizimi fuqie tre fazore 400V, (L1, L2, L3, N, PE), kablo bakri Un=0.6/1kV, tip FG16OR16
	Linje furnizimi fuqie një fazore 230V, (L, N, PE), kablo bakri Un=0.6/1kV, tip FG16OR16
	Dalje elektrike një fazore 230V, (L, N, PE), kablo bakri Un=0.6/1kV, tip FG16OR16
	Dalje elektrike tre fazore 400V, (L1, L2, L3, N, PE), kablo bakri Un=0.6/1kV, tip FG16OR16
	Linja vjen nga poshte ngjitet lart

PAJISJE HVAC

Simboli	Përshkrimi
	Pajisje AHU Njesi trajtimi ajri
	Pajisje e brendshme, tip fancoil mural (L, N, PE), 230V, 50Hz
	Pajisje e jashtme HVAC, tip VRF me dy ventilator (L1, L2, L3, N, PE), 400V, 50Hz