



BASHKIA PRRENJAS

MIRATOHET

**KRYETAR
NURI BELBA**


VKT: Nr.....,Datë...../...../ 2026

PROJEKT - ZBATIMI

**OBJEKTI: " REHABILITIMI I RRËSHQITJES NË FSHATIN QUKËS
SHKUMBIN, NJËSIA ADMINISTRATIVE QUKËS, BASHKIA PRRENJAS**

PROJEKTUESI:


"G&L CONSTRUCTION" sh.p.k

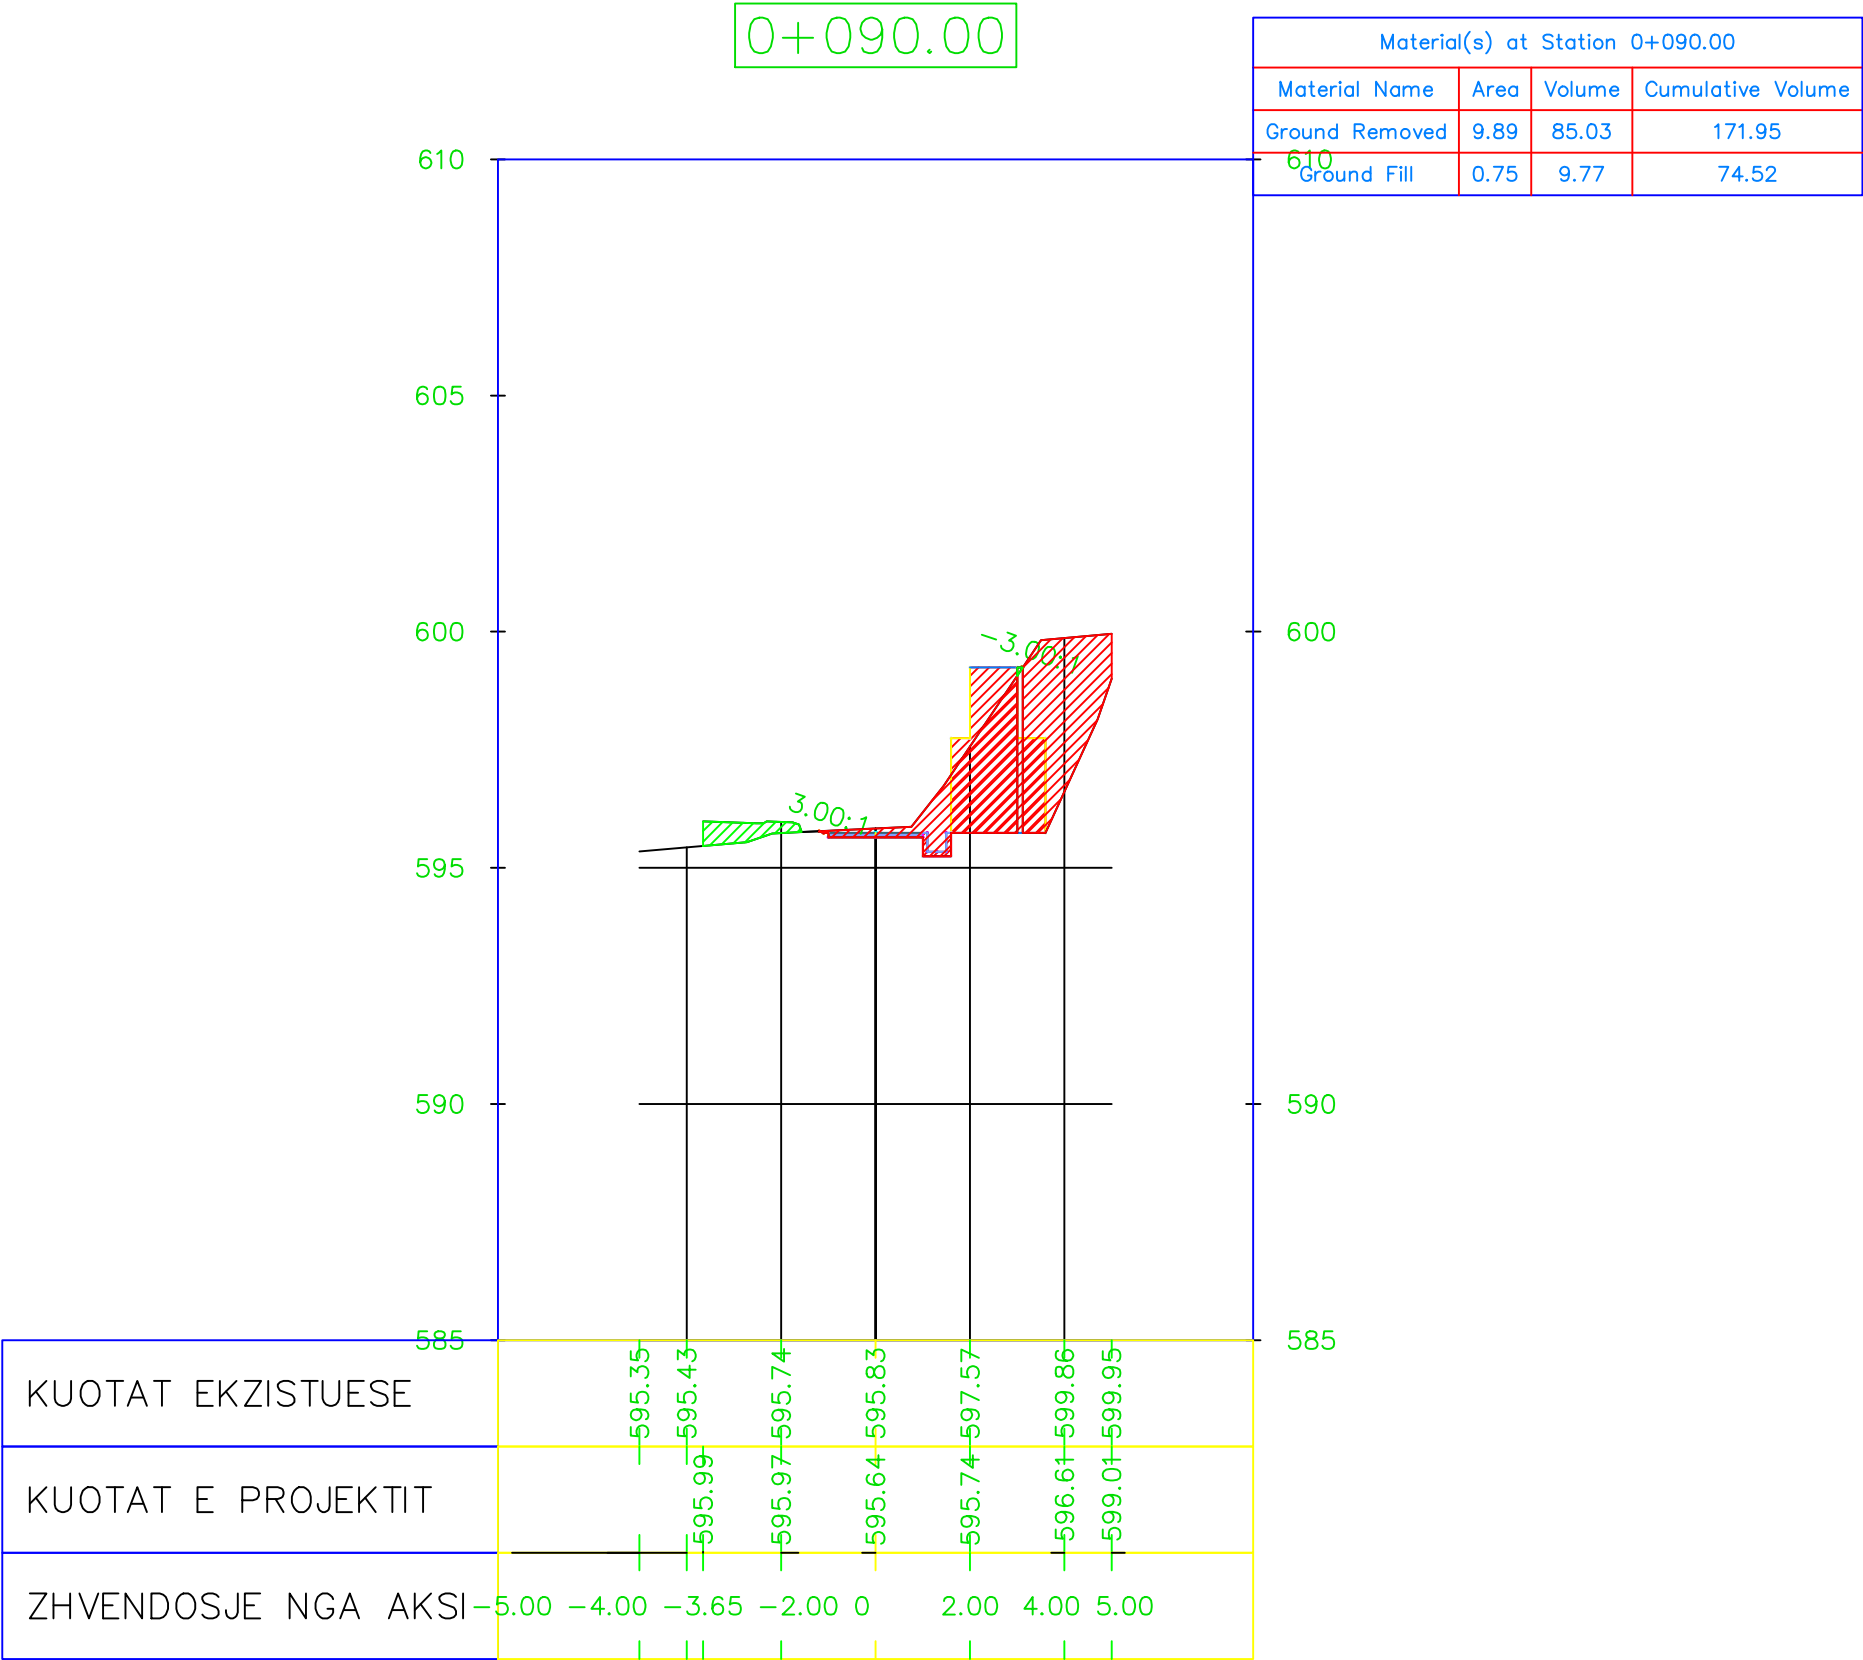

PROJEKTUESI	FIRMA	PUNOI
FORMATI : A3	DATA	
NR. I VIZATIMIT :	SHKALLA	(1 : 150)
EMËRTIMI : PROFILA TËRTHOR		
OBJEKTI : REHABILITIMI I RRESHQITJES SË DHERAVE NE FSHATIN QUKËS , NJËSIA ADMINISTRATIVE QUKËS		
Porositësi : Bashkia Prenjas		
PROJEKTOI: "G&L CONSTRUCTION" sh.p.k		

0+100.00

Material(s) at Station 0+100.00			
Material Name	Area	Volume	Cumulative Volume
Ground Removed	10.48	104.65	276.60
Ground Fill	0.67	6.94	81.46

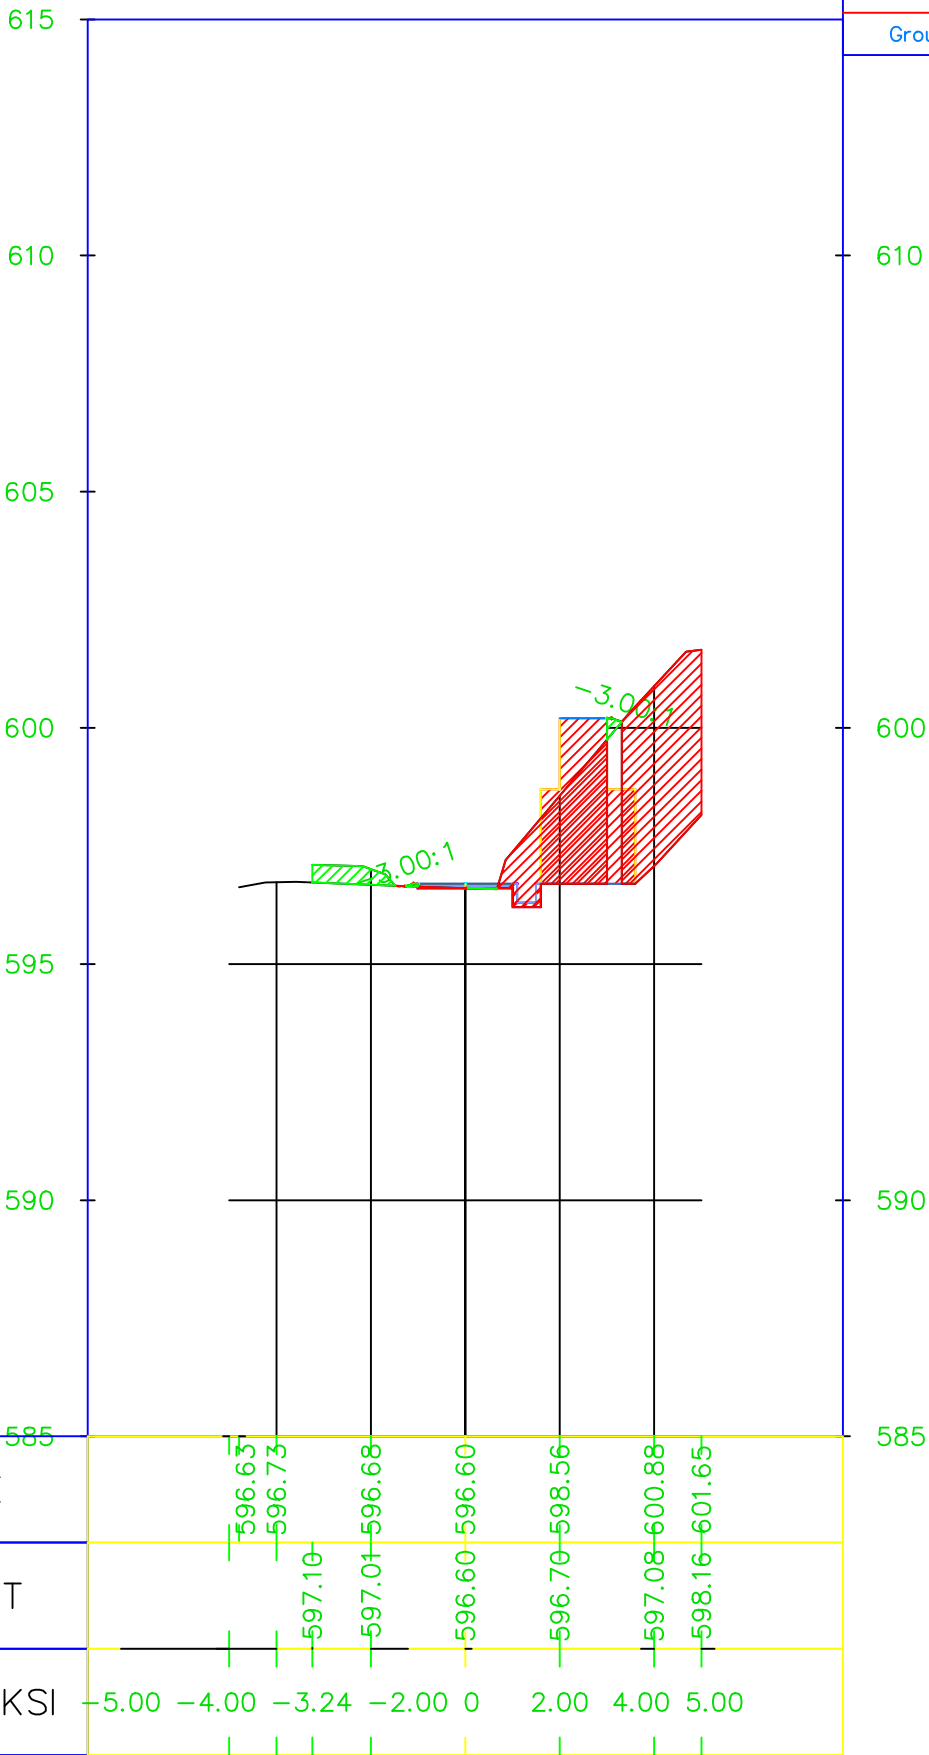


KUOTAT EKZISTUESE	596.65	596.73	597.10	597.01	596.68	596.60	596.56	597.08	600.88	598.16	601.65
KUOTAT E PROJEKTIT	596.65	596.73	597.10	597.01	596.68	596.60	596.56	597.08	600.88	598.16	601.65
ZHVENDOSJE NGA AKSI	-5.00	-4.00	-3.24	-2.00	0	2.00	4.00	5.00			

PROJEKTUESI	FIRMA	PUNOI
FORMATI : A3	DATA	
NR. I VIZATIMIT :	SHKALLA	(1 : 150)
EMËRTIMI : PROFILA TËRTHOR		
OBJEKTI : REHABILITIMI I RRESHQITJES SË DHERAVE NE FSHATIN QUKËS , NJËSIA ADMINISTRATIVE QUKËS		
Porositësi : Bashkia Prenjas		
PROJEKTOI: "G&L CONSTRUCTION" sh.p.k		

0+110.00

Material(s) at Station 0+110.00			
Material Name	Area	Volume	Cumulative Volume
Ground Removed	13.36	116.73	393.33
Ground Fill	0.15	4.12	85.58

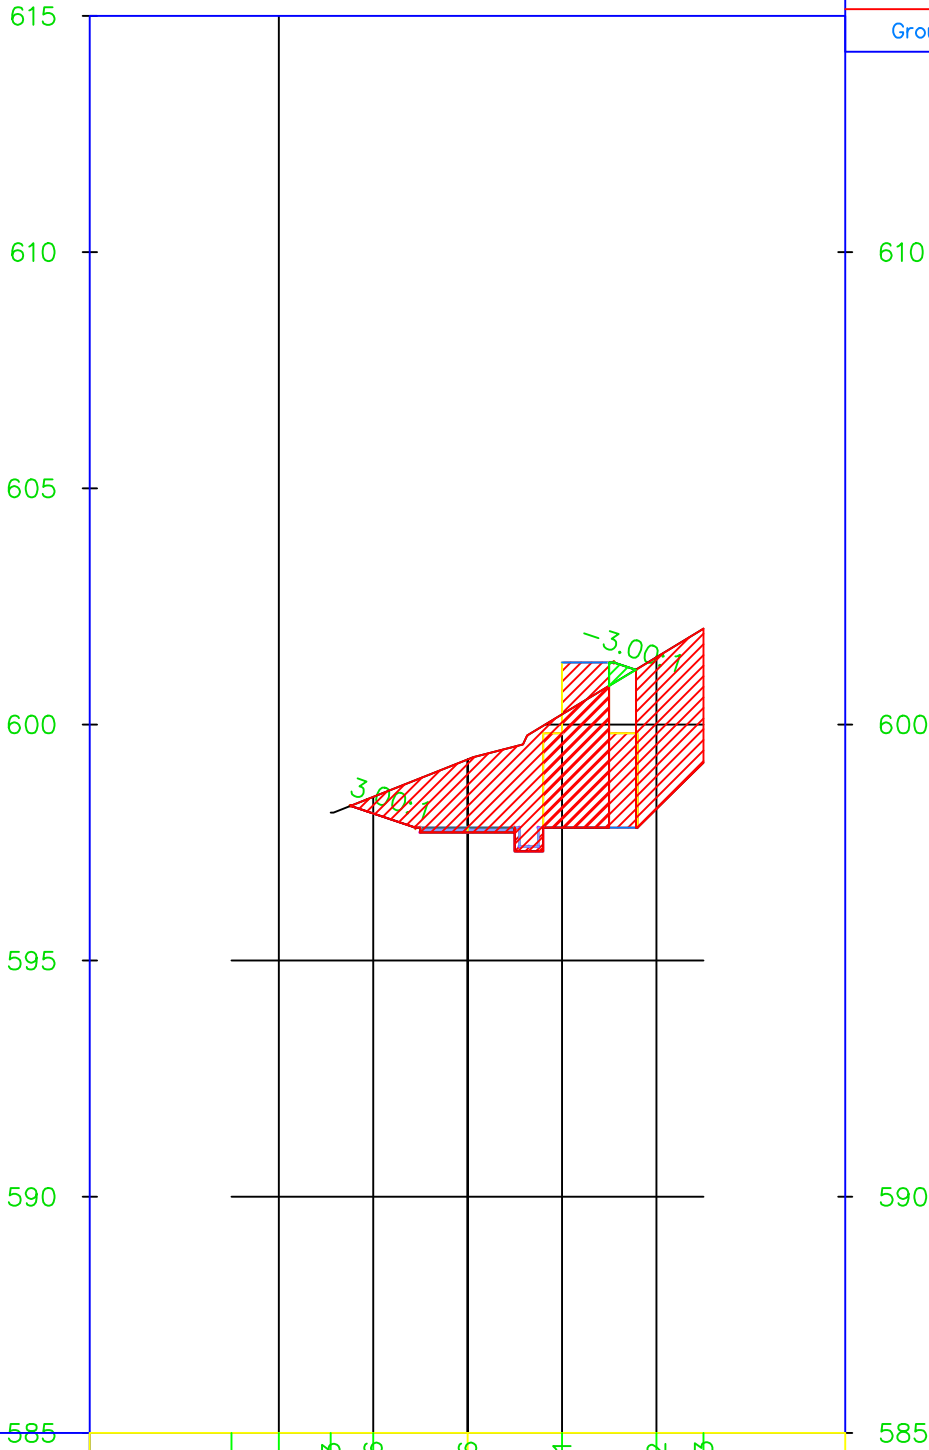


KUOTAT EKZISTUESE	598.13	598.27	598.46	599.26	600.21	601.42	602.03	
KUOTAT E PROJEKTIT	598.13	598.27	598.46	599.26	600.21	601.42	602.03	
ZHVENDOSJE NGA AKSI	-5.00	-4.00	-2.48	-2.00	0	2.00	4.00	5.00

PROJEKTUESI	FIRMA	PUNOI
FORMATI : A3	DATA	
NR. I VIZATIMIT :	SHKALLA	(1 : 150)
EMËRTIMI : PROFILA TËRTHOR		
OBJEKTI : REHABILITIMI I RRESHQITJES SË DHERAVE NE FSHATIN QUKËS , NJËSIA ADMINISTRATIVE QUKËS		
Porositësi : Bashkia Prenjas		
PROJEKTOI: "G&L CONSTRUCTION" sh.p.k		

0+120.00

Material(s) at Station 0+120.00			
Material Name	Area	Volume	Cumulative Volume
Ground Removed	10.81	115.55	508.88
Ground Fill	0.48	3.16	88.74

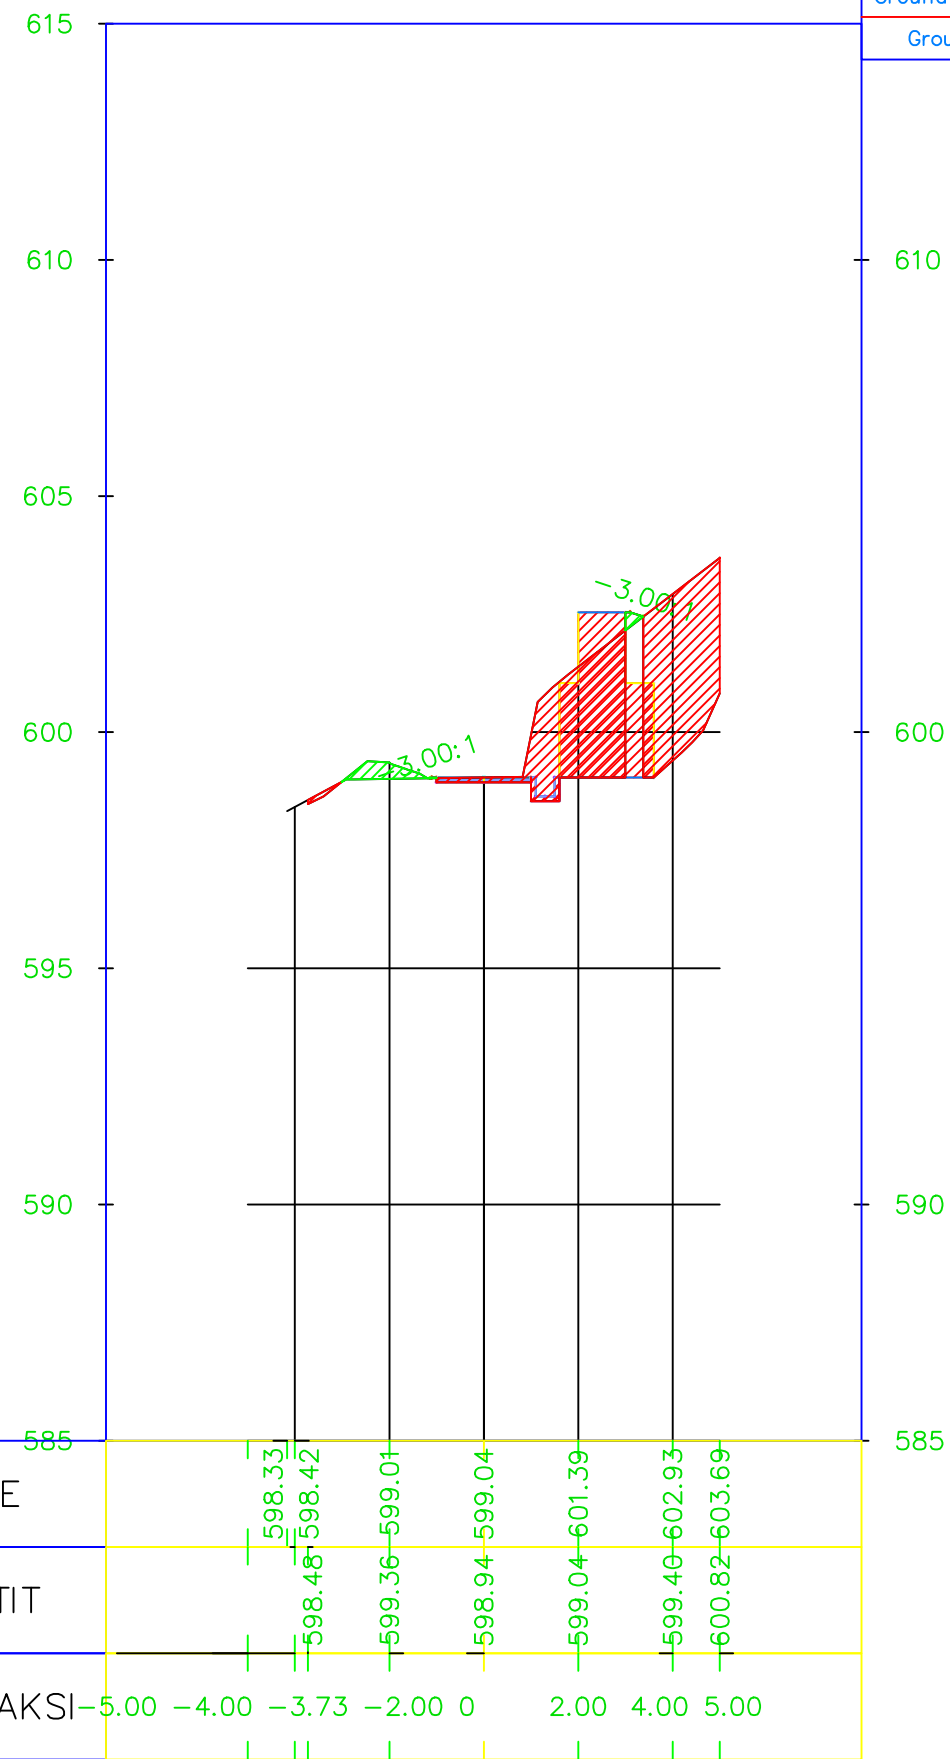

KUOTAT EKZISTUESE


KUOTAT E PROJEKTIT

ZHVENDOSJE NGA AKSI

PROJEKTUESI	FIRMA	PUNOI
FORMATI : A3	DATA	
NR. I VIZATIMIT :	SHKALLA	(1 : 150)
EMËRTIMI : PROFILA TËRTHOR		
OBJEKTI : REHABILITIMI I RRESHQITJES SË DHERAVE NE FSHATIN QUKËS , NJËSIA ADMINISTRATIVE QUKËS		
Porositësi : Bashkia Prenjas		
PROJEKTOI: "G&L CONSTRUCTION" sh.p.k		

0+120.00

Material(s) at Station 0+120.00			
Material Name	Area	Volume	Cumulative Volume
Ground Removed	10.81	115.55	508.88
Ground Fill	0.48	3.16	88.74

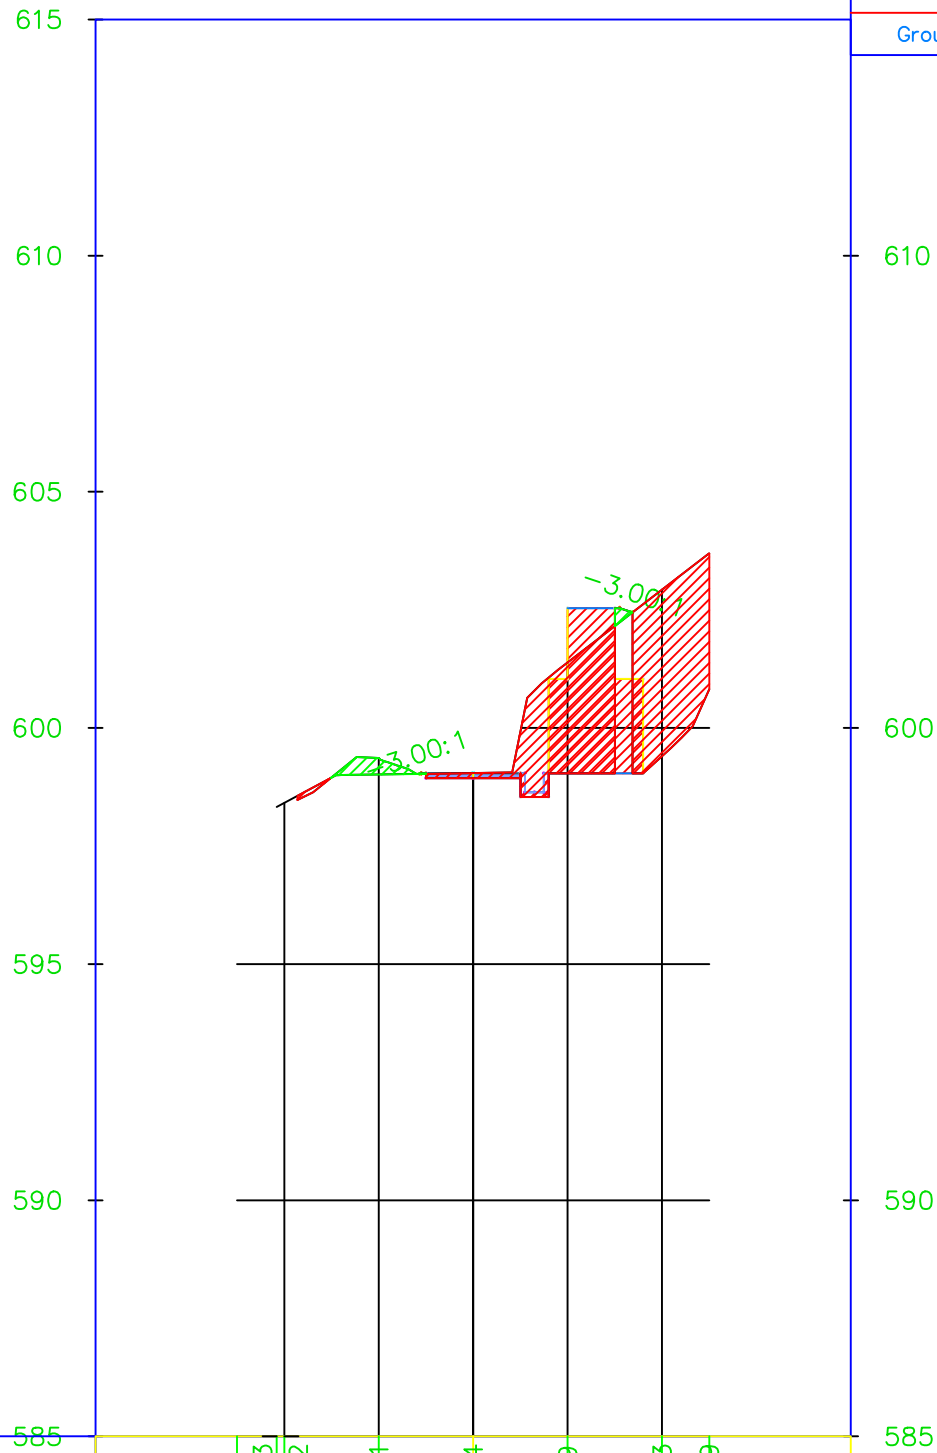


KUOTAT EKZISTUESE	598.33	598.42	599.01	599.04	599.39	601.39	602.93	603.69
KUOTAT E PROJEKTIT	598.48	598.42	599.36	599.04	599.04	601.39	602.93	603.69
ZHVENDOSJE NGA AKSI	-5.00	-4.00	-3.73	-2.00	0	2.00	4.00	5.00

PROJEKTUESI	FIRMA	PUNOI
FORMATI : A3	DATA	
NR. I VIZATIMIT :	SHKALLA	(1 : 150)
EMËRTIMI : PROFILA TËRTHOR		
OBJEKTI : REHABILITIMI I RRESHQITJES SË DHERAVE NE FSHATIN QUKËS , NJËSIA ADMINISTRATIVE QUKËS		
Porositësi : Bashkia Prenjas		
PROJEKTOI: "G&L CONSTRUCTION" sh.p.k		

0+140.00

Material(s) at Station 0+140.00			
Material Name	Area	Volume	Cumulative Volume
Ground Removed	0.13	31.94	629.80
Ground Fill	6.10	34.33	130.27

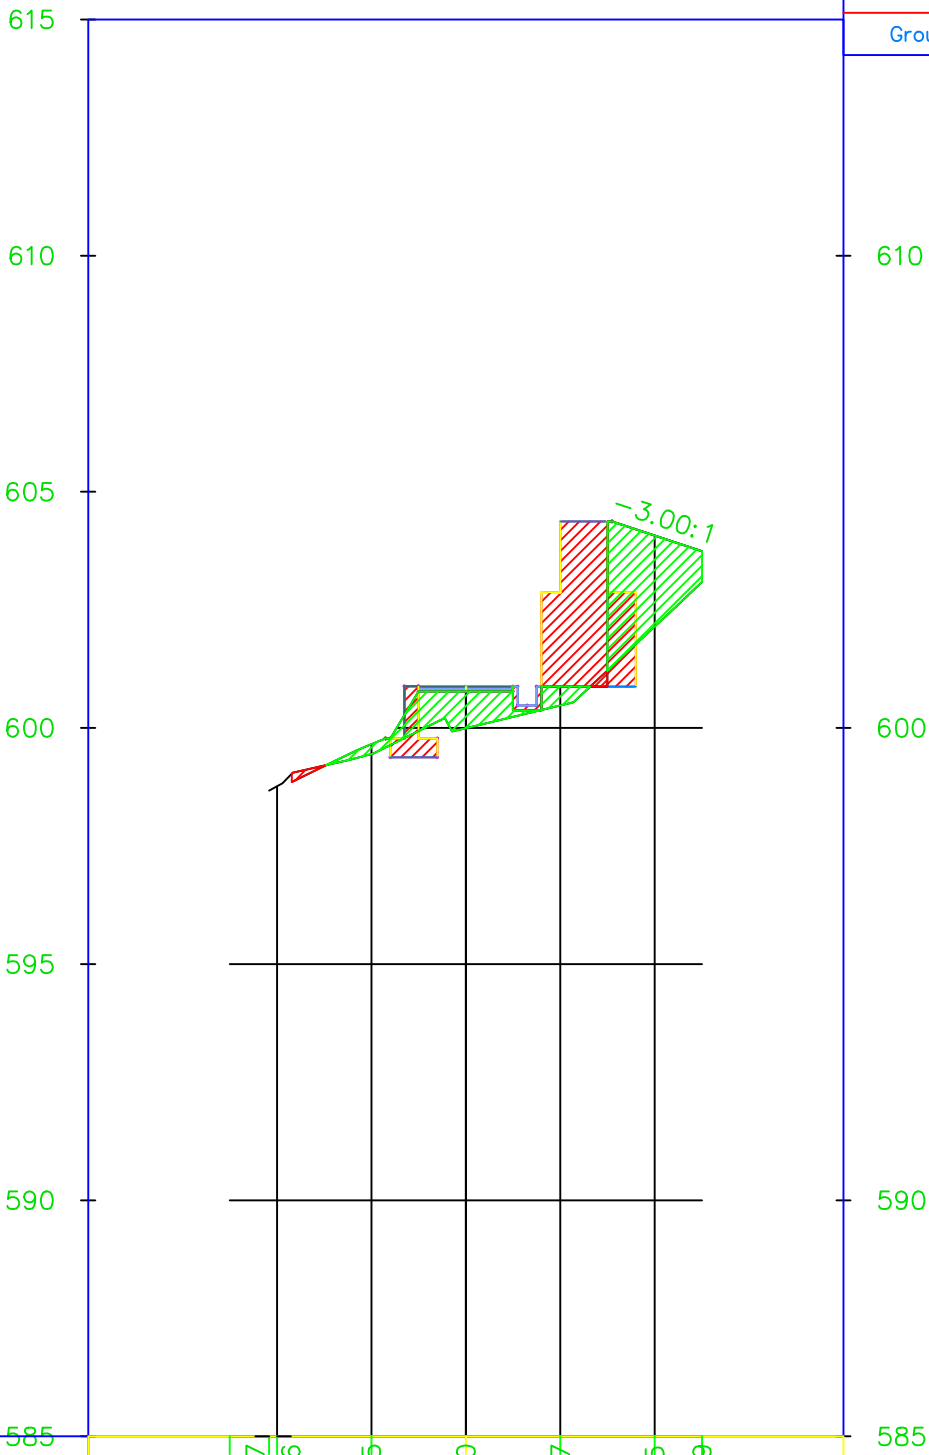


KUOTAT EKZISTUESE	598.67	598.85	598.76	599.65	600.77	600.87	604.07	603.74
KUOTAT E PROJEKTIT								
ZHVENDOSJE NGA AKSI	-5.00	-4.00	-3.69	-2.00	0	2.00	4.00	5.00

PROJEKTUESI	FIRMA	PUNOI
FORMATI : A3	DATA	
NR. I VIZATIMIT :	SHKALLA	(1 : 150)
EMËRTIMI : PROFILA TËRTHOR		
OBJEKTI : REHABILITIMI I RRESHQITJES SË DHERAVE NE FSHATIN QUKËS , NJËSIA ADMINISTRATIVE QUKËS		
Porositësi : Bashkia Prenjas		
PROJEKTOI: "G&L CONSTRUCTION" sh.p.k		

0+150.00

Material(s) at Station 0+150.00			
Material Name	Area	Volume	Cumulative Volume
Ground Removed	1.16	6.16	635.96
Ground Fill	3.56	46.20	176.46

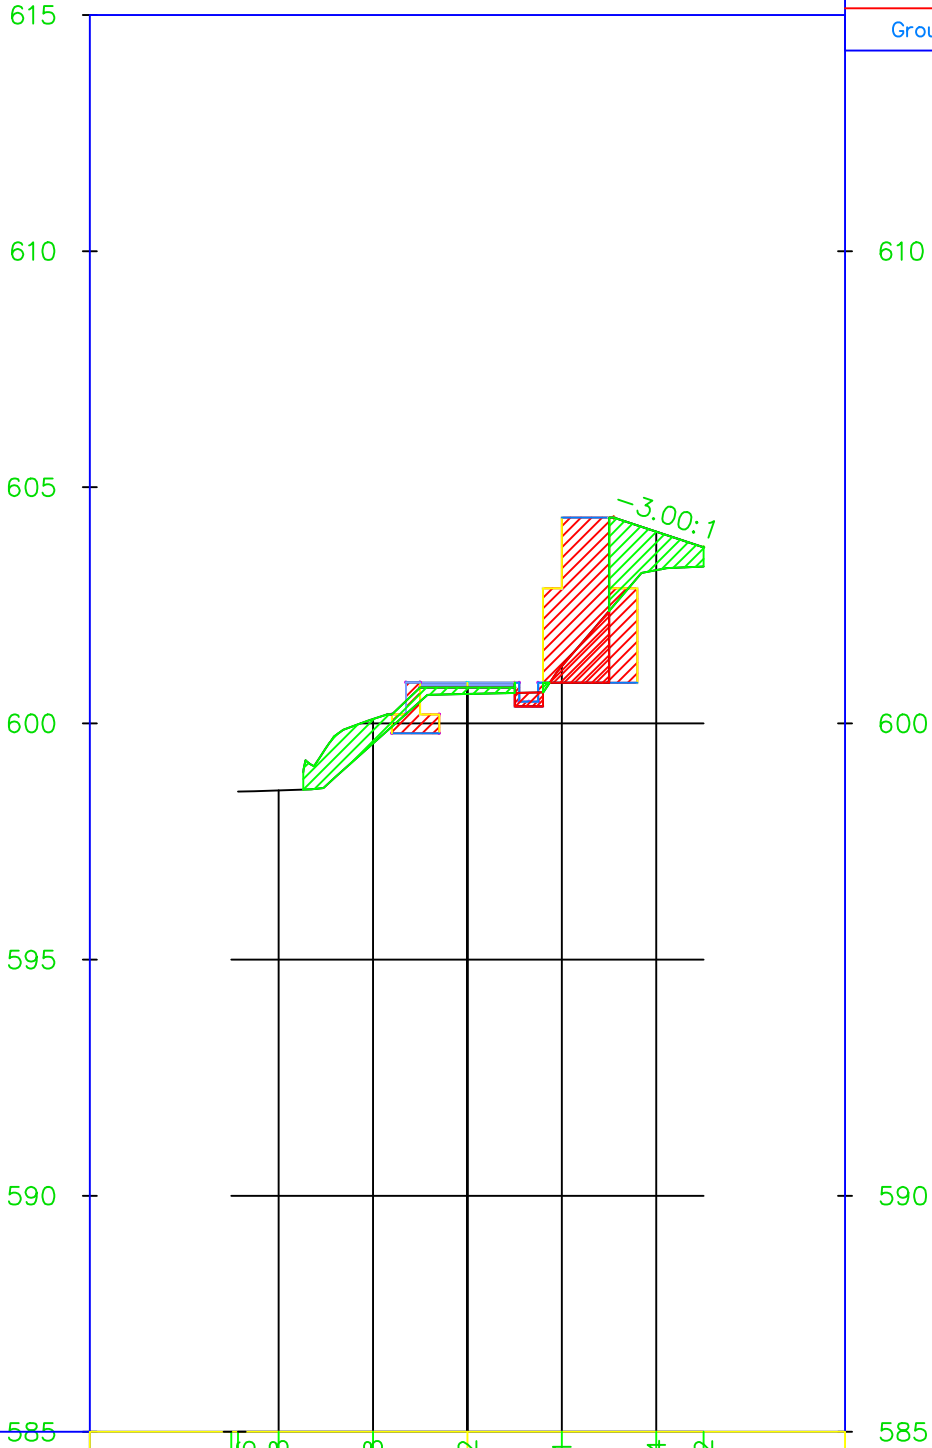

KUOTAT EKZISTUESE


KUOTAT E PROJEKTIT

ZHVENDOSJE NGA AKSI

PROJEKTUESI	FIRMA	PUNOI
FORMATI : A3	DATA	
NR. I VIZATIMIT :	SHKALLA	(1 : 150)
EMËRTIMI : PROFILA TËRTHOR		
OBJEKTI : REHABILITIMI I RRESHQITJES SË DHERAVE NE FSHATIN QUKËS , NJËSIA ADMINISTRATIVE QUKËS		
Porositësi : Bashkia Prenjas		
PROJEKTOI: "G&L CONSTRUCTION" sh.p.k		

0+160.00

Material(s) at Station 0+160.00			
Material Name	Area	Volume	Cumulative Volume
Ground Removed	0.24	7.05	643.01
Ground Fill	5.23	44.35	220.82

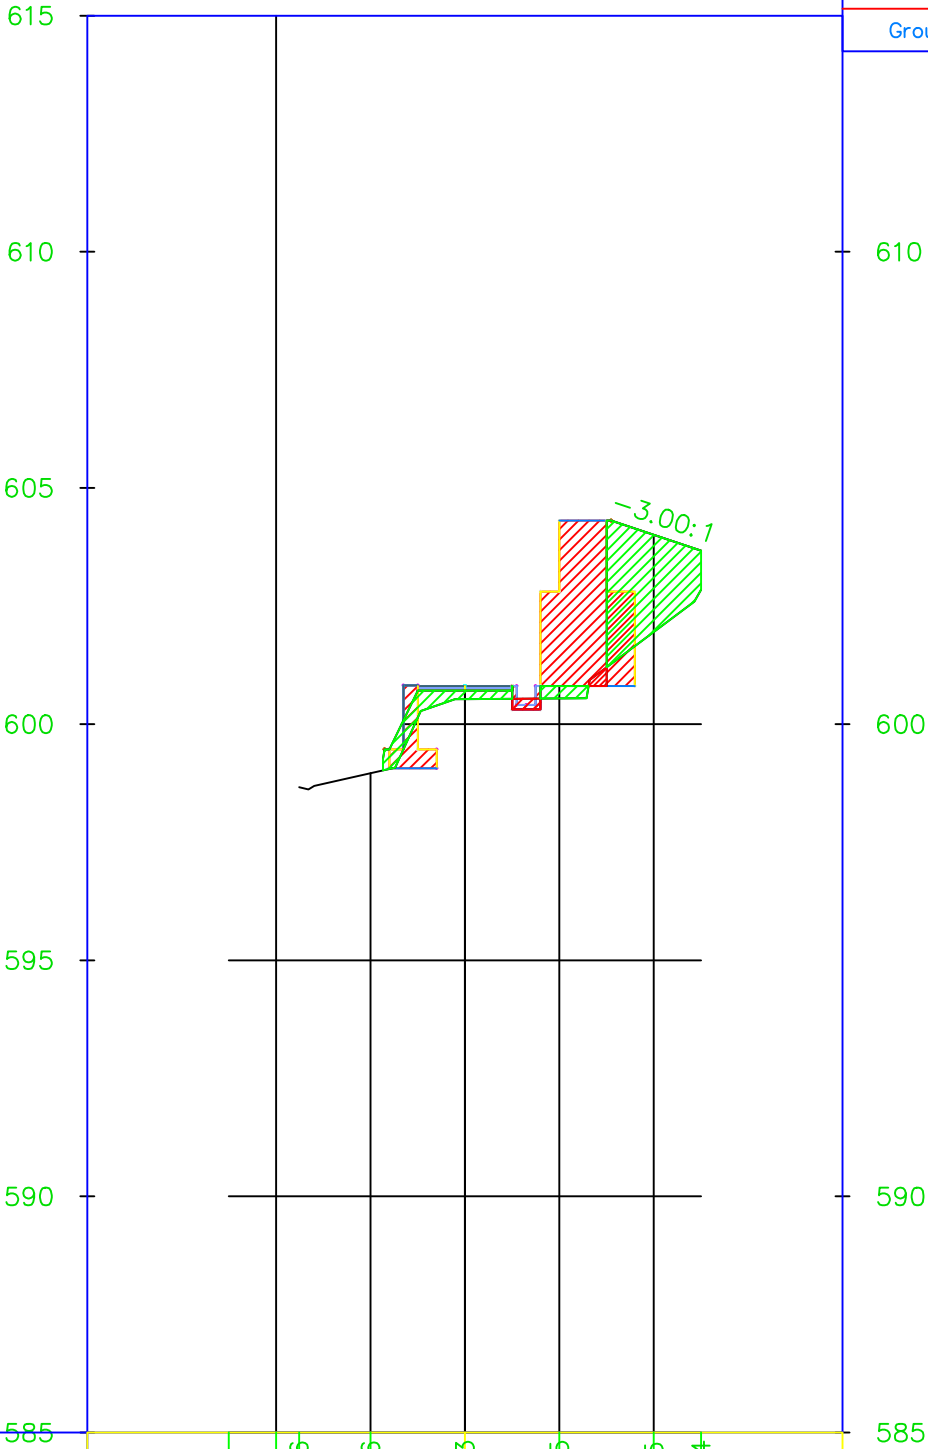


KUOTAT EKZISTUESE	598.66	598.96	600.53	600.55	601.95	602.84		
KUOTAT E PROJEKTIT	599.26	600.71	600.81	604.01	603.67			
ZHVENDOSJE NGA AKSI	-5.00	-4.00	-2.00	-1.73	0	2.00	4.00	5.00

PROJEKTUESI	FIRMA	PUNOI
FORMATI : A3	DATA	
NR. I VIZATIMIT :	SHKALLA	(1 : 150)

EMËRTIMI : PROFILA TËRTHOR
OBJEKTI : REHABILITIMI I RRESHQITJES SË DHERAVE NE FSHATIN QUKËS , NJËSIA ADMINISTRATIVE QUKËS
Porositësi : Bashkia Prenjas
PROJEKTOI: "G&L CONSTRUCTION" sh.p.k

0+170.00

Material(s) at Station 0+170.00			
Material Name	Area	Volume	Cumulative Volume
Ground Removed	0.50	3.36	646.36
Ground Fill	3.84	39.03	259.85

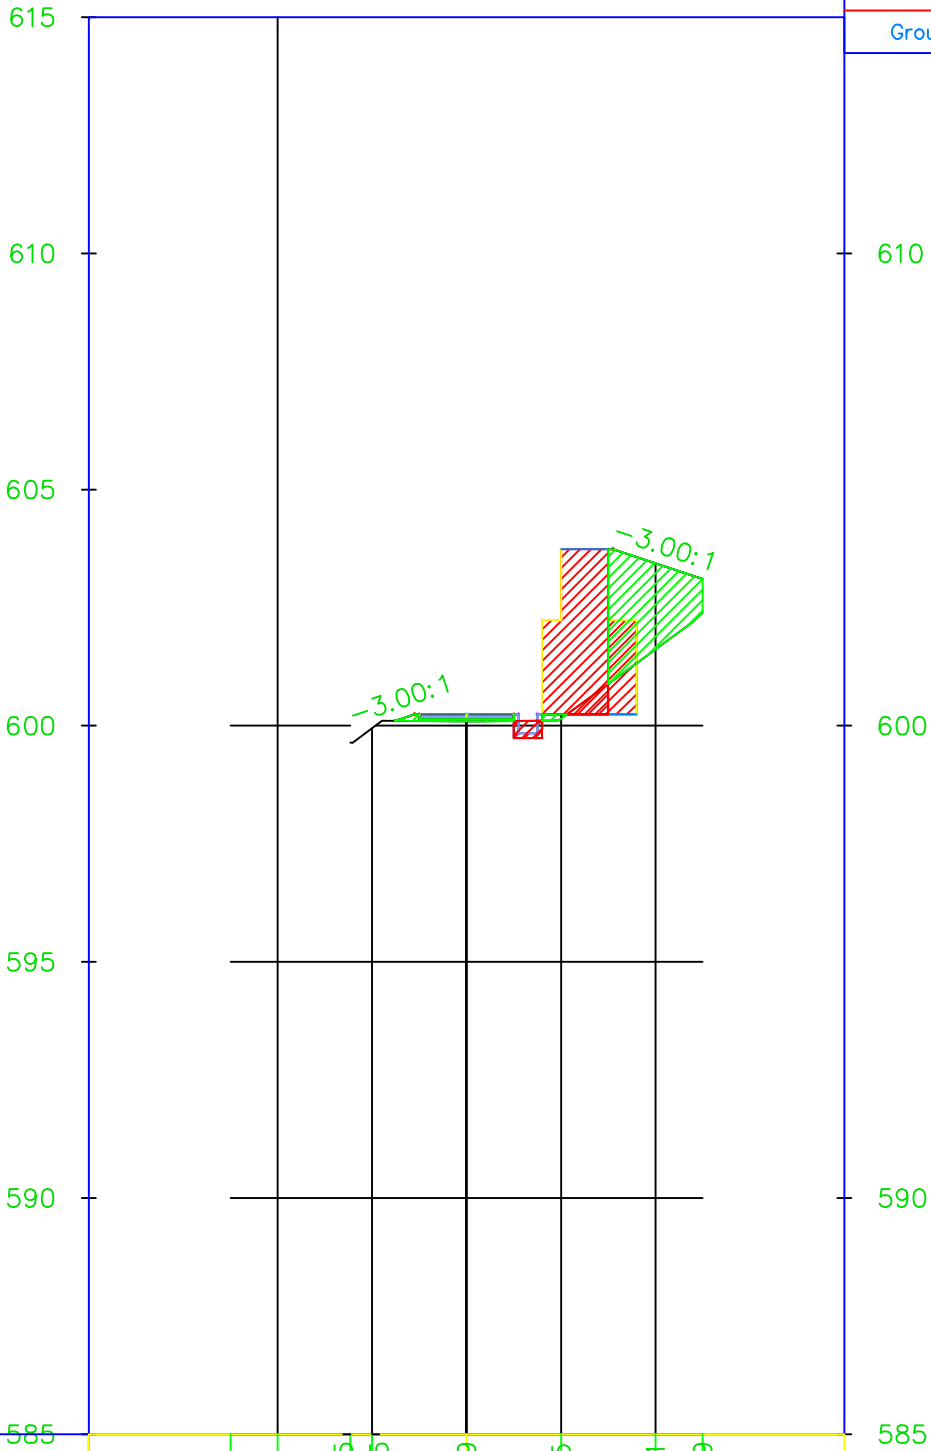

KUOTAT EKZISTUESE

KUOTAT E PROJEKTIT

ZHVENDOSJE NGA AKSI


599.65 599.95 600.09 600.15 601.61 602.39
600.10 600.14 600.24 603.44 603.11
-5.00 -4.00 -2.00 -1.51 0 2.00 4.00 5.00

PROJEKTUESI	FIRMA	PUNOI
FORMATI : A3	DATA	
NR. I VIZATIMIT :	SHKALLA	(1 : 150)

EMËRTIMI : PROFILA TËRTHOR
OBJEKTI : REHABILITIMI I RRESHQITJES SË DHERAVE NE FSHATIN QUKËS , NJËSIA ADMINISTRATIVE QUKËS
Porositësi : Bashkia Prenjas
PROJEKTOI: "G&L CONSTRUCTION" sh.p.k

0+172.26

Material(s) at Station 0+172.26			
Material Name	Area	Volume	Cumulative Volume
Ground Removed	1.20	1.92	648.28
Ground Fill	2.60	7.28	267.13

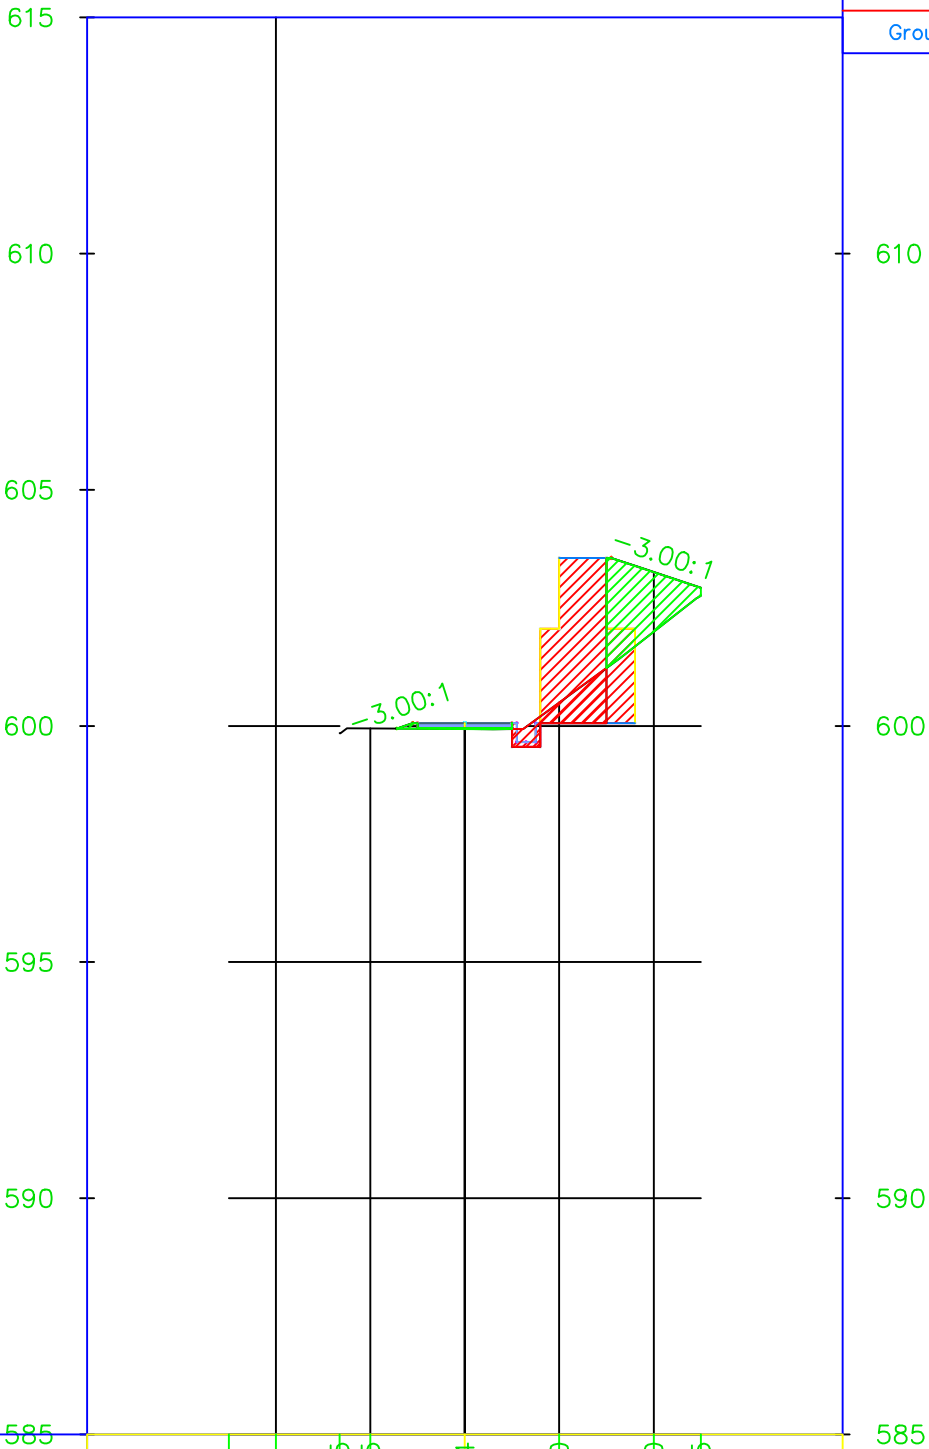


KUOTAT EKZISTUESE
KUOTAT E PROJEKTIT
ZHVENDOSJE NGA AKSI

PROJEKTUESI	FIRMA	PUNOI
FORMATI : A3	DATA	
NR. I VIZATIMIT :	SHKALLA	(1 : 150)
EMËRTIMI : PROFILA TËRTHOR		
OBJEKTI : REHABILITIMI I RRESHQITJES SË DHERAVE NE FSHATIN QUKËS , NJËSIA ADMINISTRATIVE QUKËS		
Porositësi : Bashkia Prenjas		
PROJEKTOI: "G&L CONSTRUCTION" sh.p.k		

0+010.00

Material(s) at Station 0+010.00			
Material Name	Area	Volume	Cumulative Volume
Ground Removed	0.97	6.44	6.44
Ground Fill	0.76	6.27	6.27

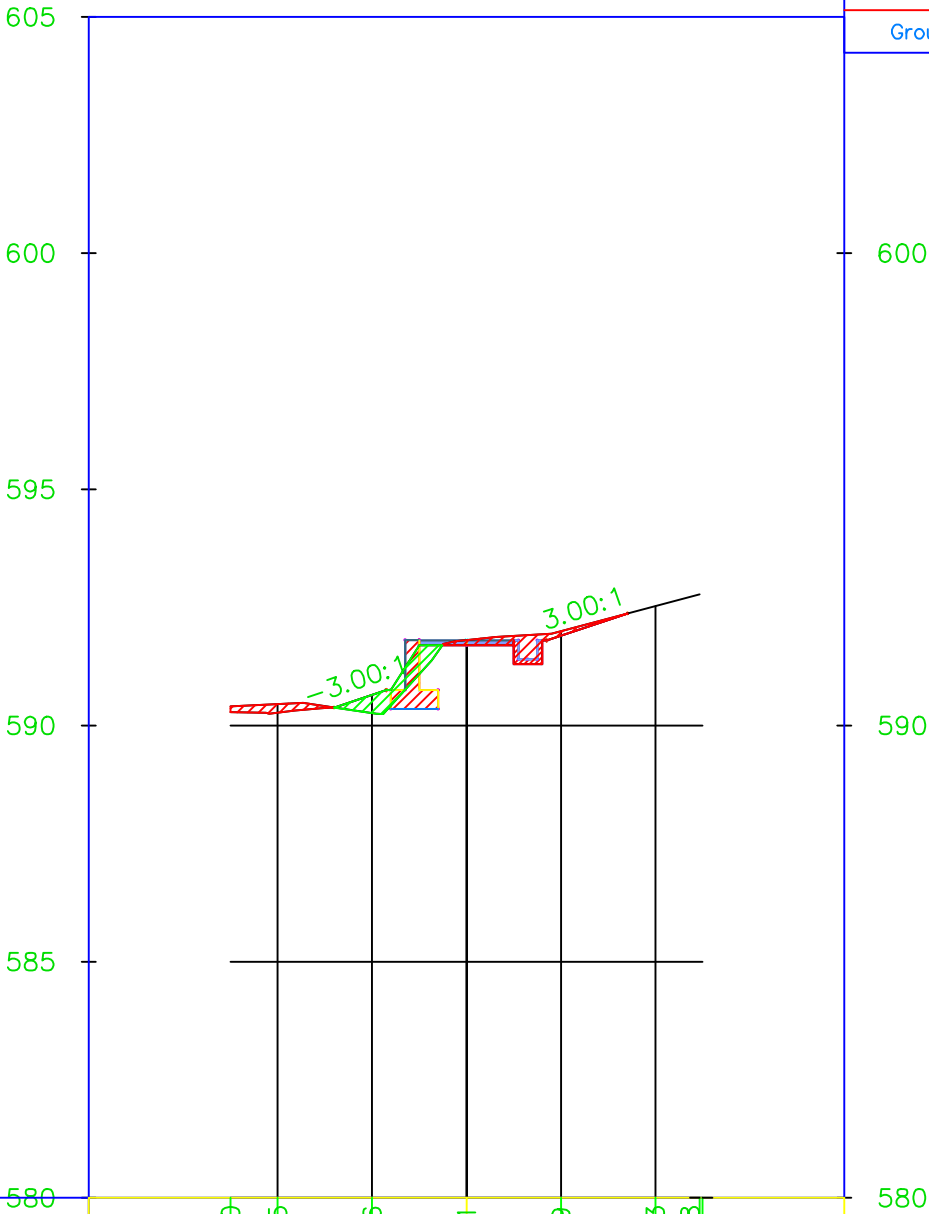


KUOTAT EKZISTUESE	590.28	590.40	590.27	590.45	590.65	590.26	591.70	591.81	591.90	591.99	592.37	592.53	592.78	592.78
KUOTAT E PROJEKTIT														
ZHVENDOSJE NGA AKSI	-5.00	-4.00	-2.00	0	2.00	3.41	4.00	5.00						

PROJEKTUESI	FIRMA	PUNOI
FORMATI : A3	DATA	
NR. I VIZATIMIT :	SHKALLA	(1 : 150)
EMËRTIMI : PROFILA TËRTHOR		
OBJEKTI : REHABILITIMI I RRESHQITJES SË DHERAVE NE FSHATIN QUKËS , NJËSIA ADMINISTRATIVE QUKËS		
Porositësi : Bashkia Prenjas		
PROJEKTOI: "G&L CONSTRUCTION" sh.p.k		

0+160.00

Material(s) at Station 0+160.00			
Material Name	Area	Volume	Cumulative Volume
Ground Removed	0.24	7.05	643.01
Ground Fill	5.23	44.35	220.82

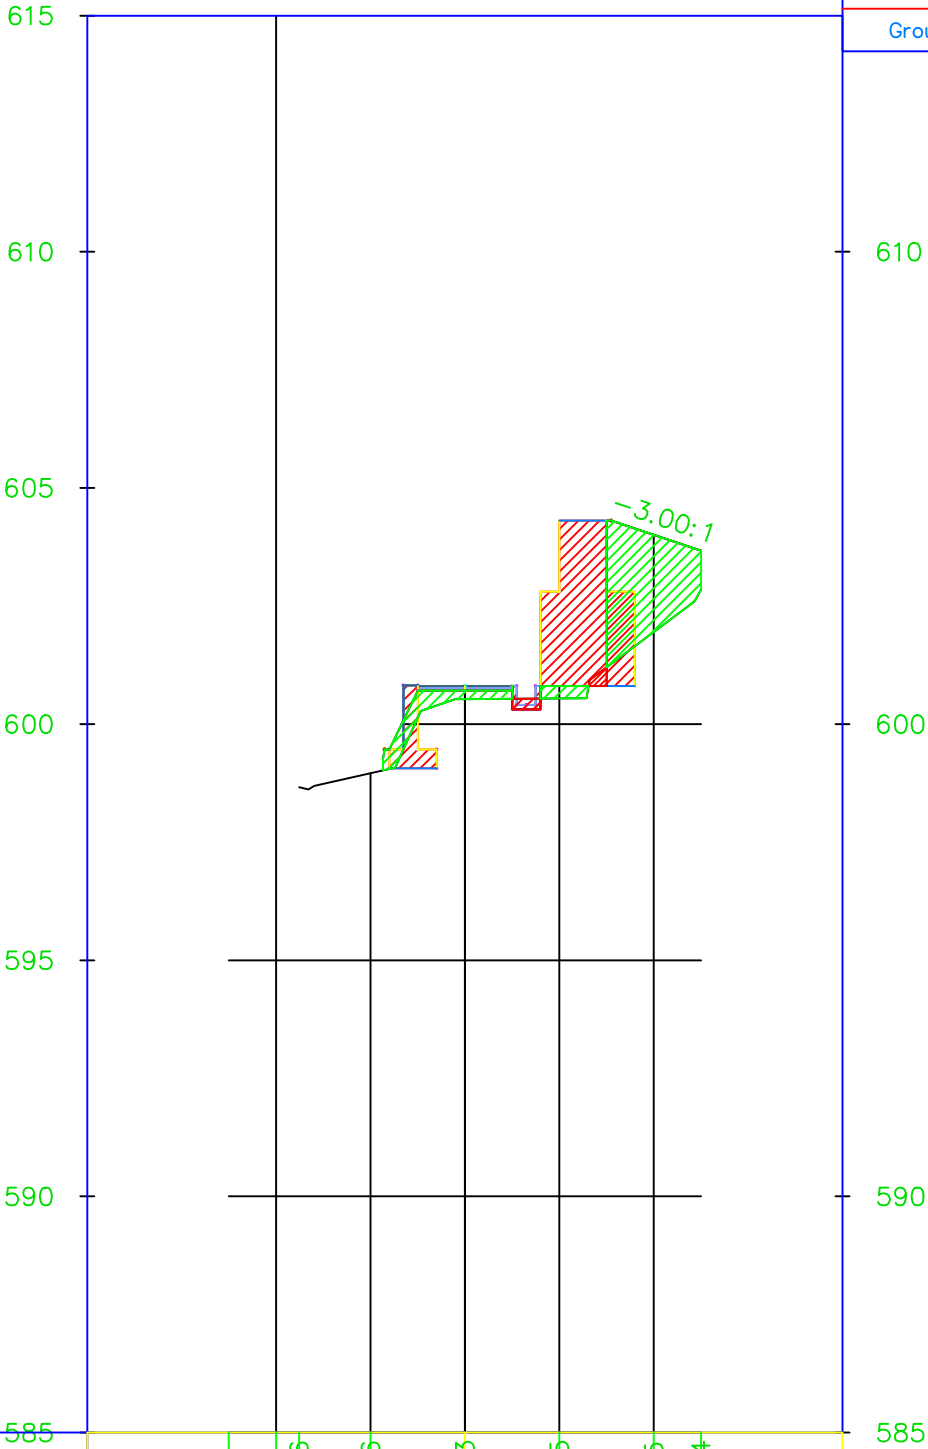


KUOTAT EKZISTUESE	598.66	598.96	600.53	600.55	601.95	602.84		
KUOTAT E PROJEKTIT	599.26	600.71	600.81	604.01	603.67			
ZHVENDOSJE NGA AKSI	-5.00	-4.00	-2.00	-1.73	0	2.00	4.00	5.00

PROJEKTUESI	FIRMA	PUNOI
FORMATI : A3	DATA	
NR. I VIZATIMIT :	SHKALLA	(1 : 150)

EMËRTIMI : PROFILA TËRTHOR
OBJEKTI : REHABILITIMI I RRESHQITJES SË DHERAVE NE FSHATIN QUKËS , NJËSIA ADMINISTRATIVE QUKËS
Porositësi : Bashkia Prenjas
PROJEKTOI: "G&L CONSTRUCTION" sh.p.k

0+170.00

Material(s) at Station 0+170.00			
Material Name	Area	Volume	Cumulative Volume
Ground Removed	0.50	3.36	646.36
Ground Fill	3.84	39.03	259.85

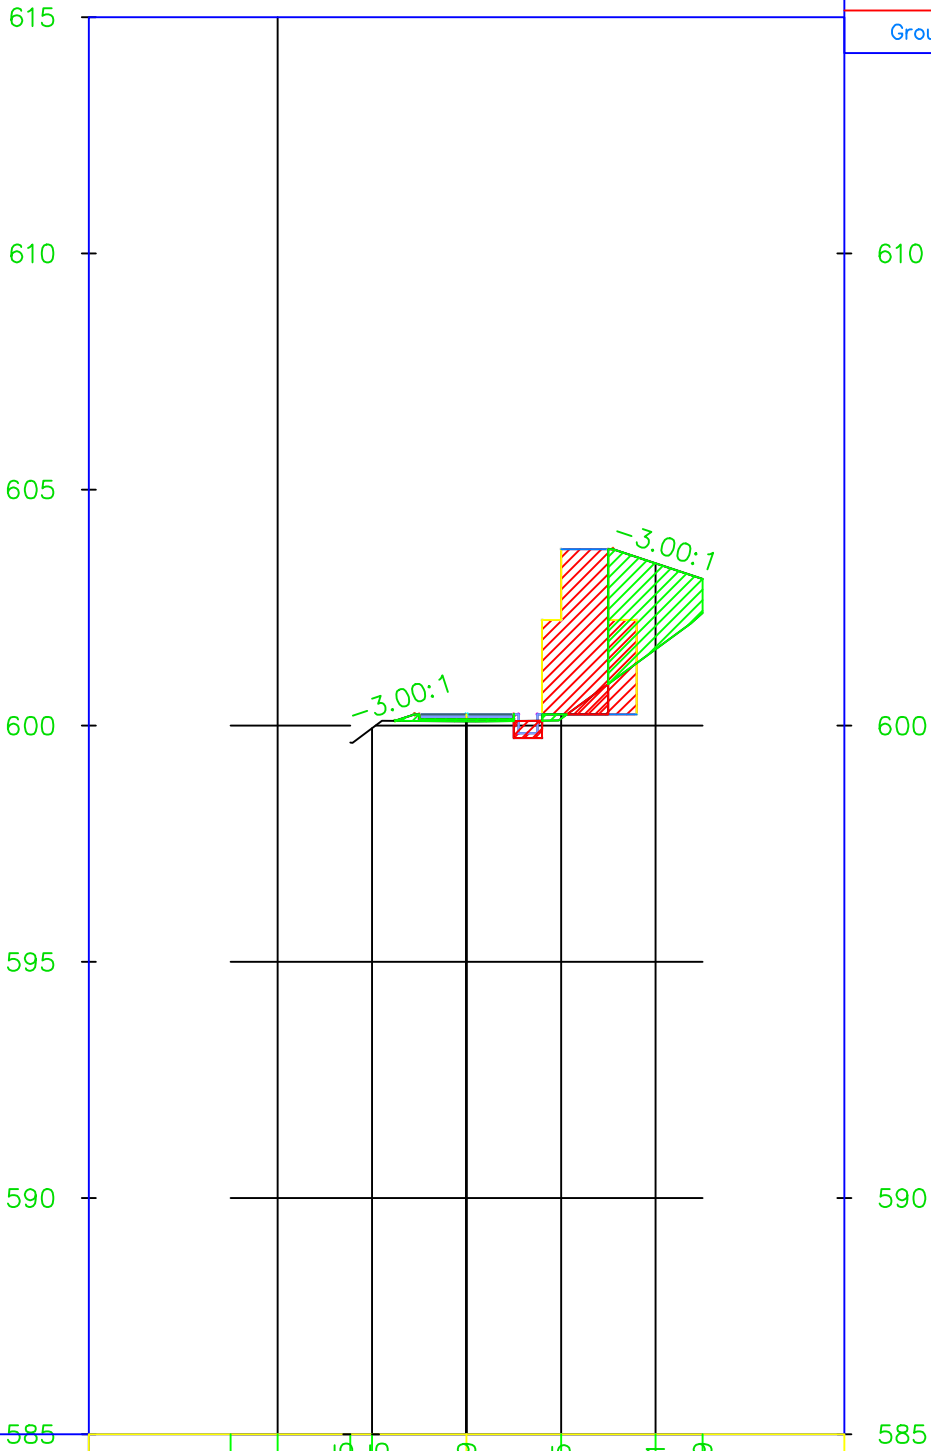


KUOTAT EKZISTUESE	585	</
-------------------	-----	--	--	----

PROJEKTUESI	FIRMA	PUNOI
FORMATI : A3	DATA	
NR. I VIZATIMIT :	SHKALLA	(1 : 150)
EMËRTIMI : PROFILA TËRTHOR		
OBJEKTI : REHABILITIMI I RRESHQITJES SË DHERAVE NE FSHATIN QUKËS , NJËSIA ADMINISTRATIVE QUKËS		
Porositësi : Bashkia Prenjas		
PROJEKTOI: "G&L CONSTRUCTION" sh.p.k		

0+020.00

Material(s) at Station 0+020.00			
Material Name	Area	Volume	Cumulative Volume
Ground Removed	0.37	6.70	13.14
Ground Fill	1.05	8.80	15.07

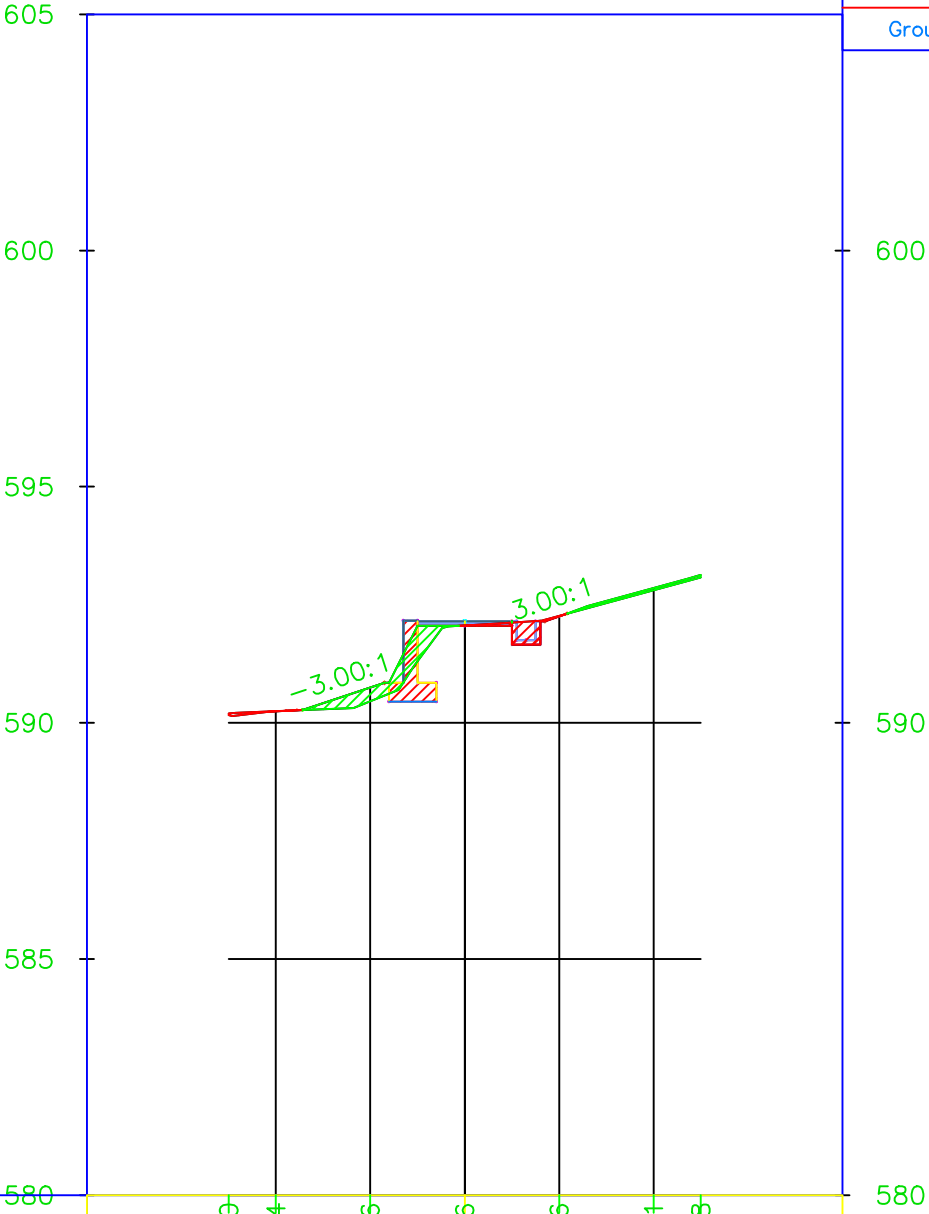

KUOTAT EKZISTUESE


KUOTAT E PROJEKTIT

ZHVENDOSJE NGA AKSI

PROJEKTUESI	FIRMA	PUNOI
FORMATI : A3	DATA	
NR. I VIZATIMIT :	SHKALLA	(1 : 150)
EMËRTIMI : PROFILA TËRTHOR		
OBJEKTI : REHABILITIMI I RRESHQITJES SË DHERAVE NE FSHATIN QUKËS , NJËSIA ADMINISTRATIVE QUKËS		
Porositësi : Bashkia Prenjas		
PROJEKTOI: "G&L CONSTRUCTION" sh.p.k		

0+030.00

Material(s) at Station 0+030.00			
Material Name	Area	Volume	Cumulative Volume
Ground Removed	0.36	3.68	16.82
Ground Fill	2.19	16.12	31.19

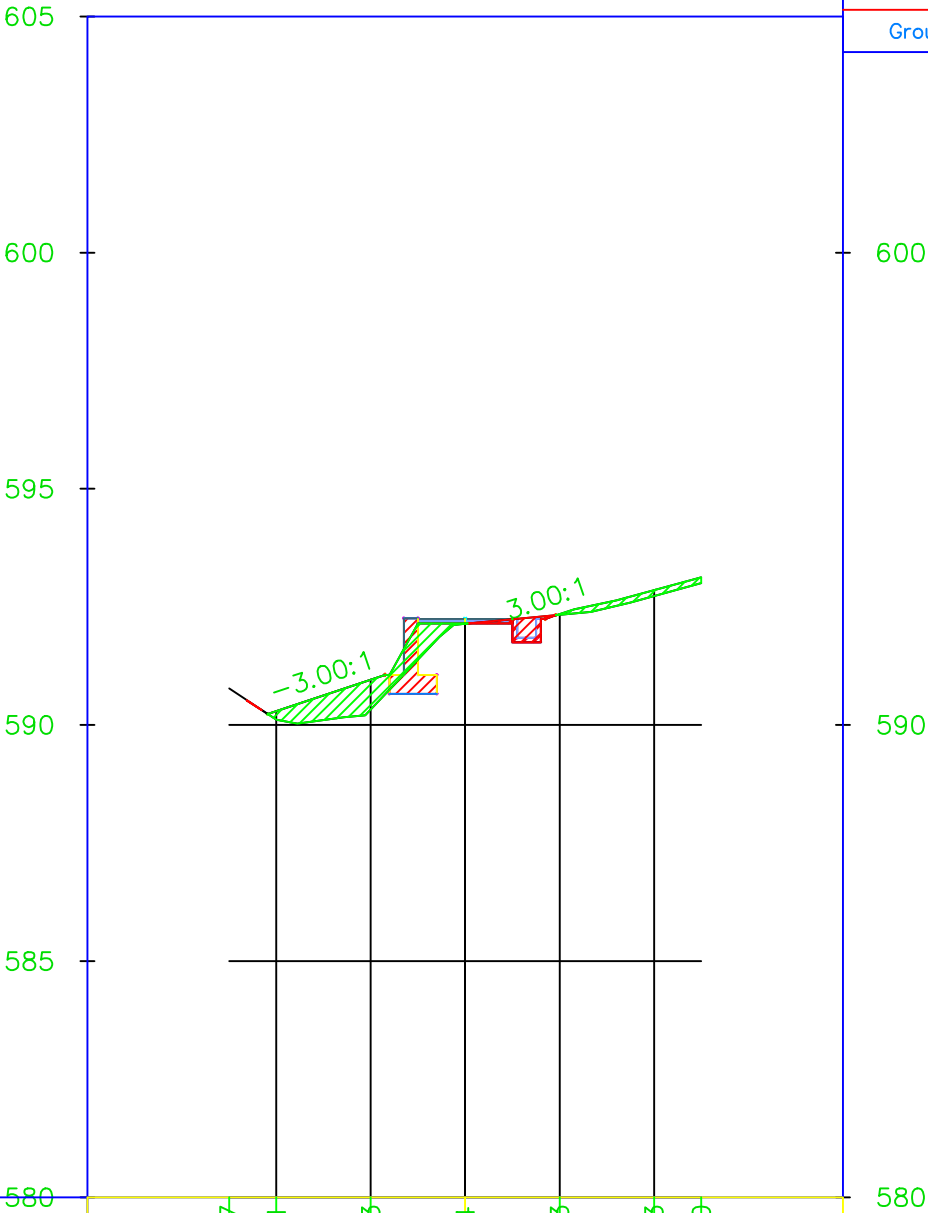


KUOTAT EKZISTUESE	590.77	590.11	590.33	592.14	592.33	592.73	593.00	
KUOTAT E PROJEKTIT	590.51	590.29	590.96	592.15	592.35	592.85	593.13	
ZHVENDOSJE NGA AKSI	-5.00	-4.63	-4.00	-2.00	0	2.00	4.00	5.00

PROJEKTUESI	FIRMA	PUNOI
FORMATI : A3	DATA	
NR. I VIZATIMIT :	SHKALLA	(1 : 150)
EMËRTIMI : PROFILA TËRTHOR		
OBJEKTI : REHABILITIMI I RRESHQITJES SË DHERAVE NE FSHATIN QUKËS , NJËSIA ADMINISTRATIVE QUKËS		
Porositësi : Bashkia Prenjas		
PROJEKTOI: "G&L CONSTRUCTION" sh.p.k		

0+040.00

Material(s) at Station 0+040.00			
Material Name	Area	Volume	Cumulative Volume
Ground Removed	0.70	5.31	22.14
Ground Fill	0.94	15.66	46.85

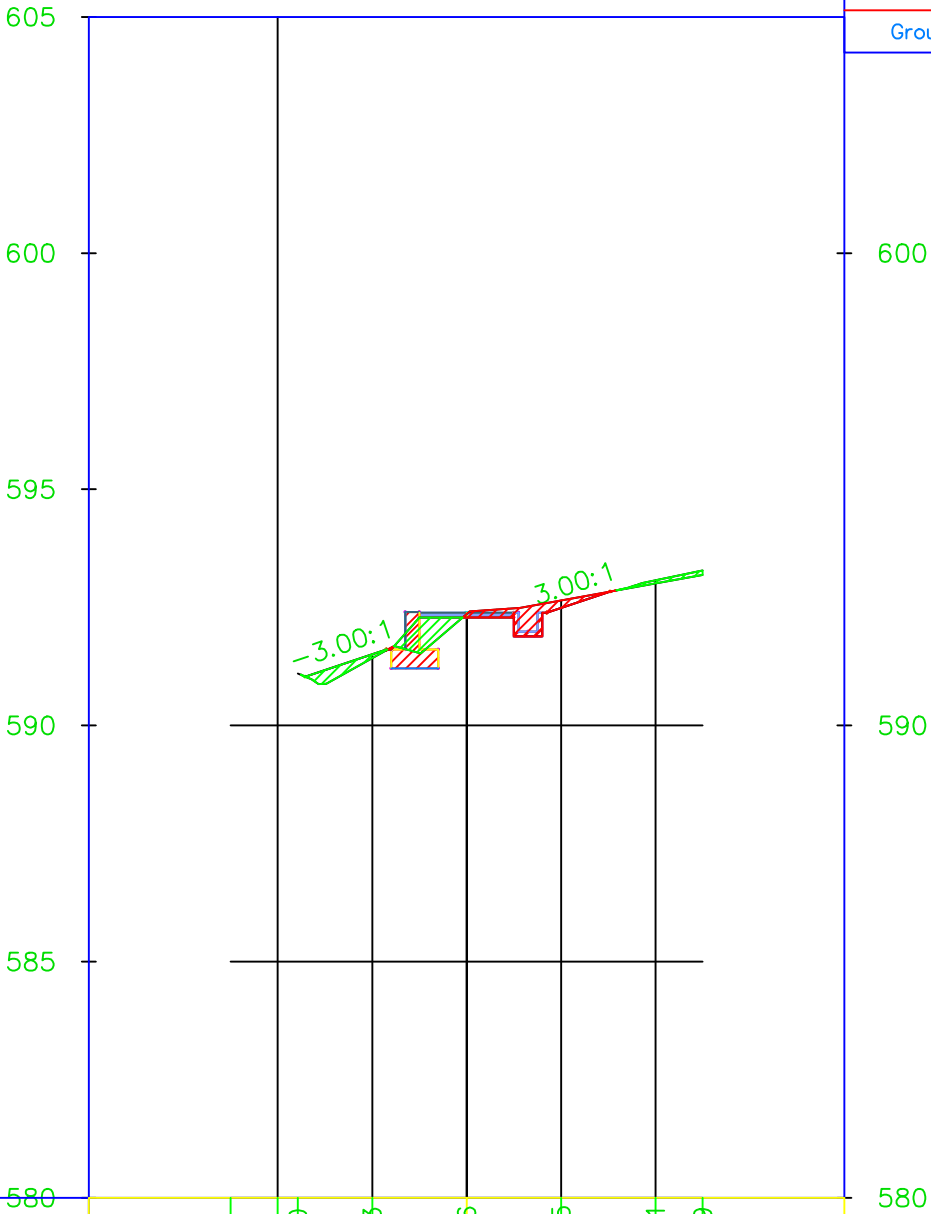

KUOTAT EKZISTUESE

KUOTAT E PROJEKTIT


ZHVENDOSJE NGA AKSI

-5.00 -4.00 -3.51 -2.00 0 2.00 4.00 5.00

PROJEKTUESI	FIRMA	PUNOI
FORMATI : A3	DATA	
NR. I VIZATIMIT :	SHKALLA	(1 : 150)
EMËRTIMI : PROFILA TËRTHOR		
OBJEKTI : REHABILITIMI I RRESHQITJES SË DHERAVE NE FSHATIN QUKËS , NJËSIA ADMINISTRATIVE QUKËS		
Porositësi : Bashkia Prenjas		
PROJEKTOI: "G&L CONSTRUCTION" sh.p.k		

0+050.00

Material(s) at Station 0+050.00			
Material Name	Area	Volume	Cumulative Volume
Ground Removed	1.25	9.08	31.22
Ground Fill	0.69	8.50	55.34

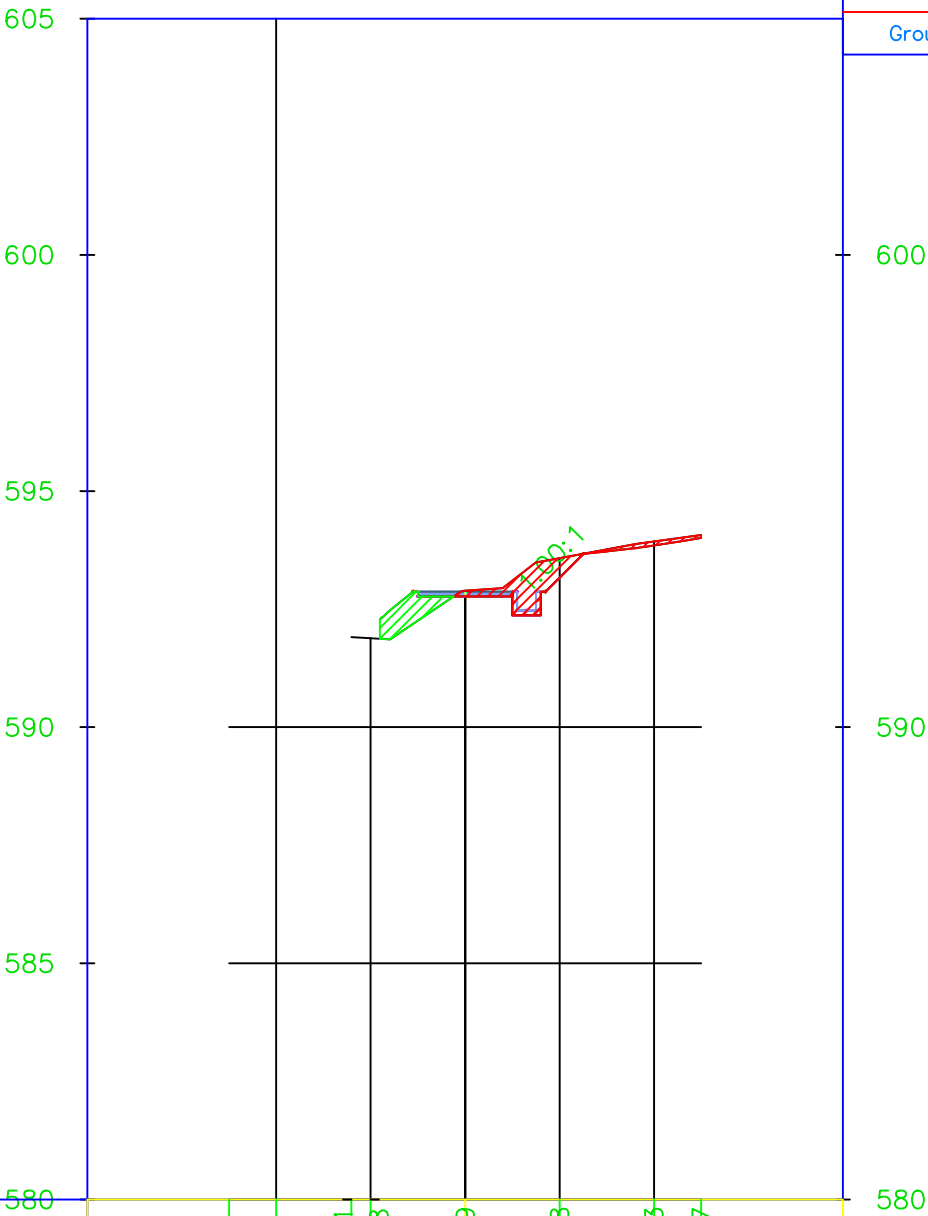


KUOTAT EKZISTUESE	591.91	591.88	592.89	593.58	593.93	594.07		
KUOTAT E PROJEKTIT	592.28	592.77	593.16	593.85	594.01			
ZHVENDOSJE NGA AKSI	-5.00	-4.00	-2.00	-1.81	0	2.00	4.00	5.00

PROJEKTUESI	FIRMA	PUNOI
FORMATI : A3	DATA	
NR. I VIZATIMIT :	SHKALLA	(1 : 150)
EMËRTIMI : PROFILA TËRTHOR		
OBJEKTI : REHABILITIMI I RRESHQITJES SË DHERAVE NE FSHATIN QUKËS , NJËSIA ADMINISTRATIVE QUKËS		
Porositësi : Bashkia Prenjas		
PROJEKTOI: "G&L CONSTRUCTION" sh.p.k		

0+060.00

Material(s) at Station 0+060.00			
Material Name	Area	Volume	Cumulative Volume
Ground Removed	0.99	11.09	42.31
Ground Fill	0.04	3.67	59.01

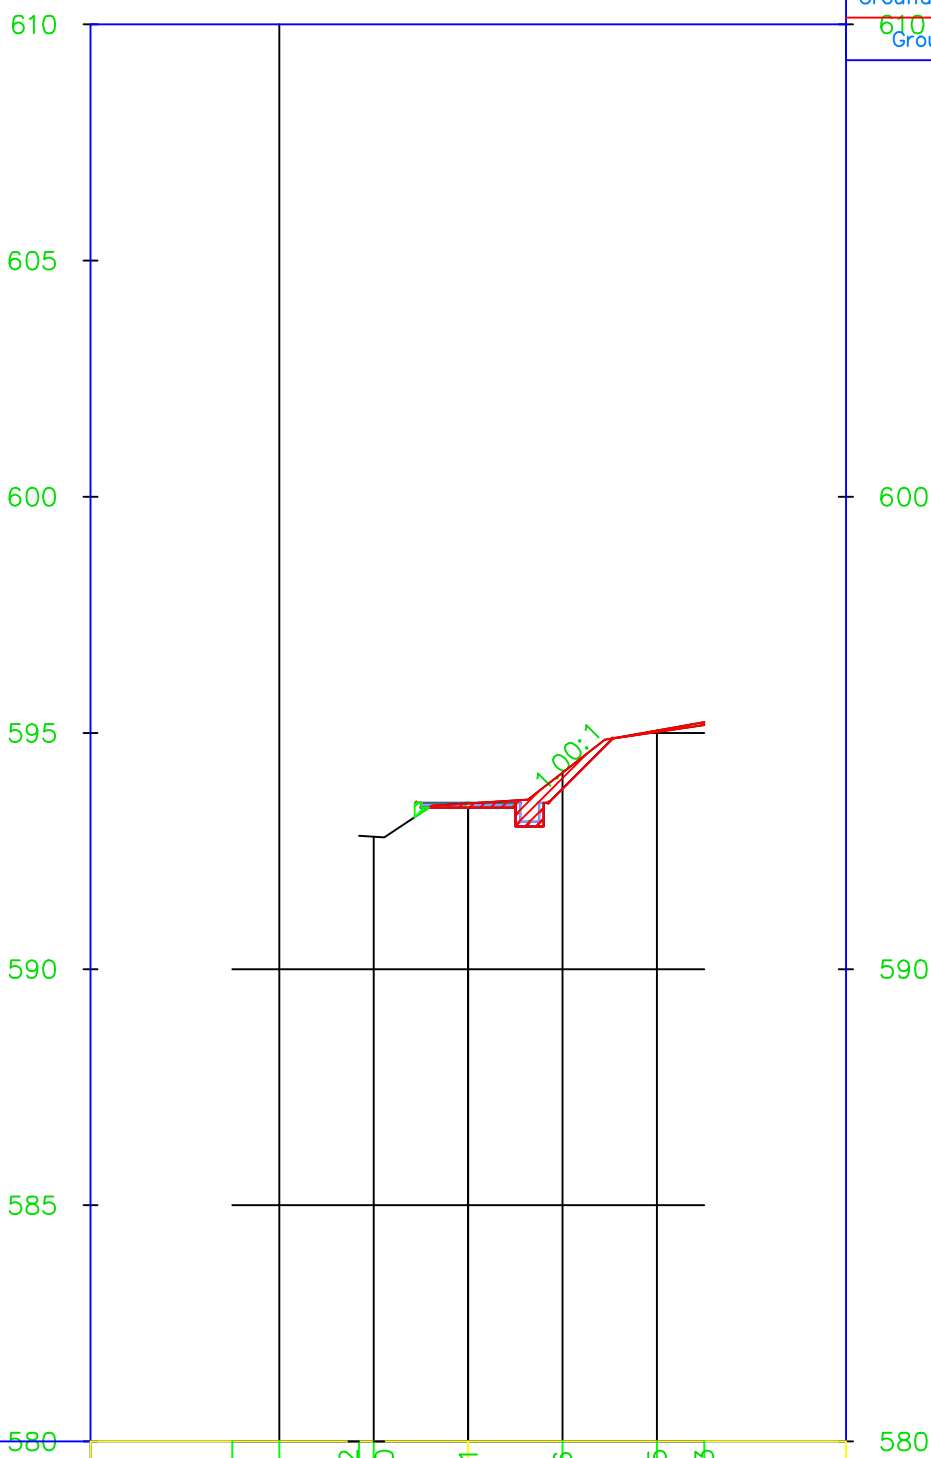


KUOTAT EKZISTUESE	
KUOTAT E PROJEKTIT	
ZHVENDOSJE NGA AKSI	

PROJEKTUESI	FIRMA	PUNOI
FORMATI : A3	DATA	
NR. I VIZATIMIT :	SHKALLA	(1 : 150)
EMËRTIMI : PROFILA TËRTHOR		
OBJEKTI : REHABILITIMI I RRESHQITJES SË DHERAVE NE FSHATIN QUKËS , NJËSIA ADMINISTRATIVE QUKËS		
Porositësi : Bashkia Prenjas		
PROJEKTOI: "G&L CONSTRUCTION" sh.p.k		

0+070.00

Material(s) at Station 0+070.00			
Material Name	Area	Volume	Cumulative Volume
Ground Removed	1.02	9.95	52.26
Ground Fill	0.02	0.34	59.36

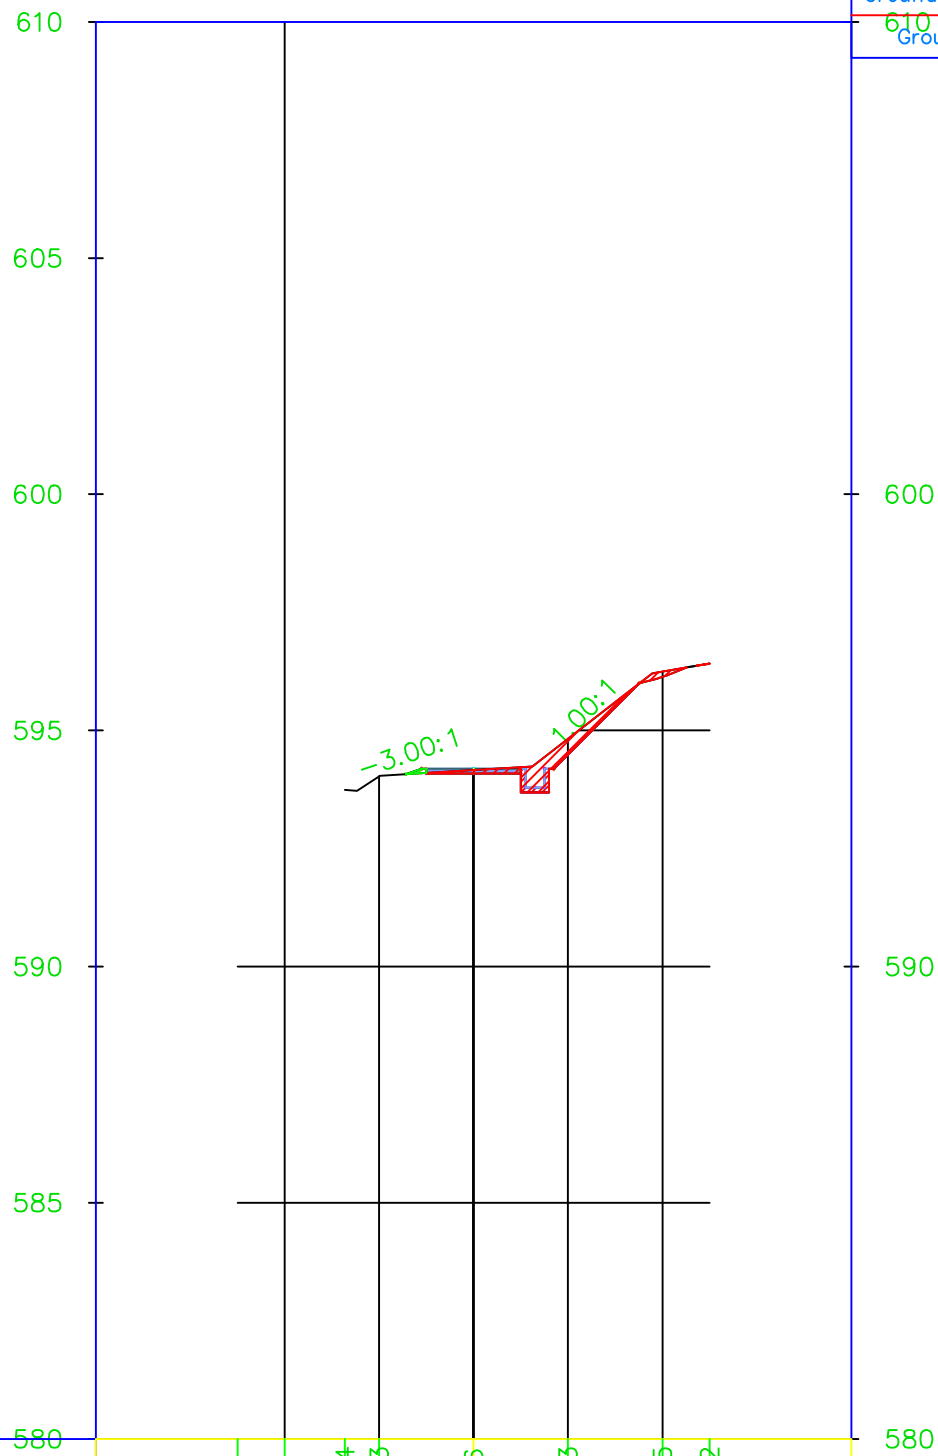


KUOTAT EKZISTUESE	593.74	594.03	594.16	594.83	596.25	596.42		
KUOTAT E PROJEKTIT	594.08	594.09	594.48	596.13	596.41	596.42		
ZHVENDOSJE NGA AKSI	-5.00	-4.00	-2.00	-1.43	0	2.00	4.00	5.00

PROJEKTUESI	FIRMA	PUNOI
FORMATI : A3	DATA	
NR. I VIZATIMIT :	SHKALLA	(1 : 150)
EMËRTIMI : PROFILA TËRTHOR		
OBJEKTI : REHABILITIMI I RRESHQITJES SË DHERAVE NE FSHATIN QUKËS , NJËSIA ADMINISTRATIVE QUKËS		
Porositësi : Bashkia Prenjas		
PROJEKTOI: "G&L CONSTRUCTION" sh.p.k		

0+080.00

Material(s) at Station 0+080.00			
Material Name	Area	Volume	Cumulative Volume
Ground Removed	6.19	34.66	86.92
Ground Fill	1.16	5.39	64.75

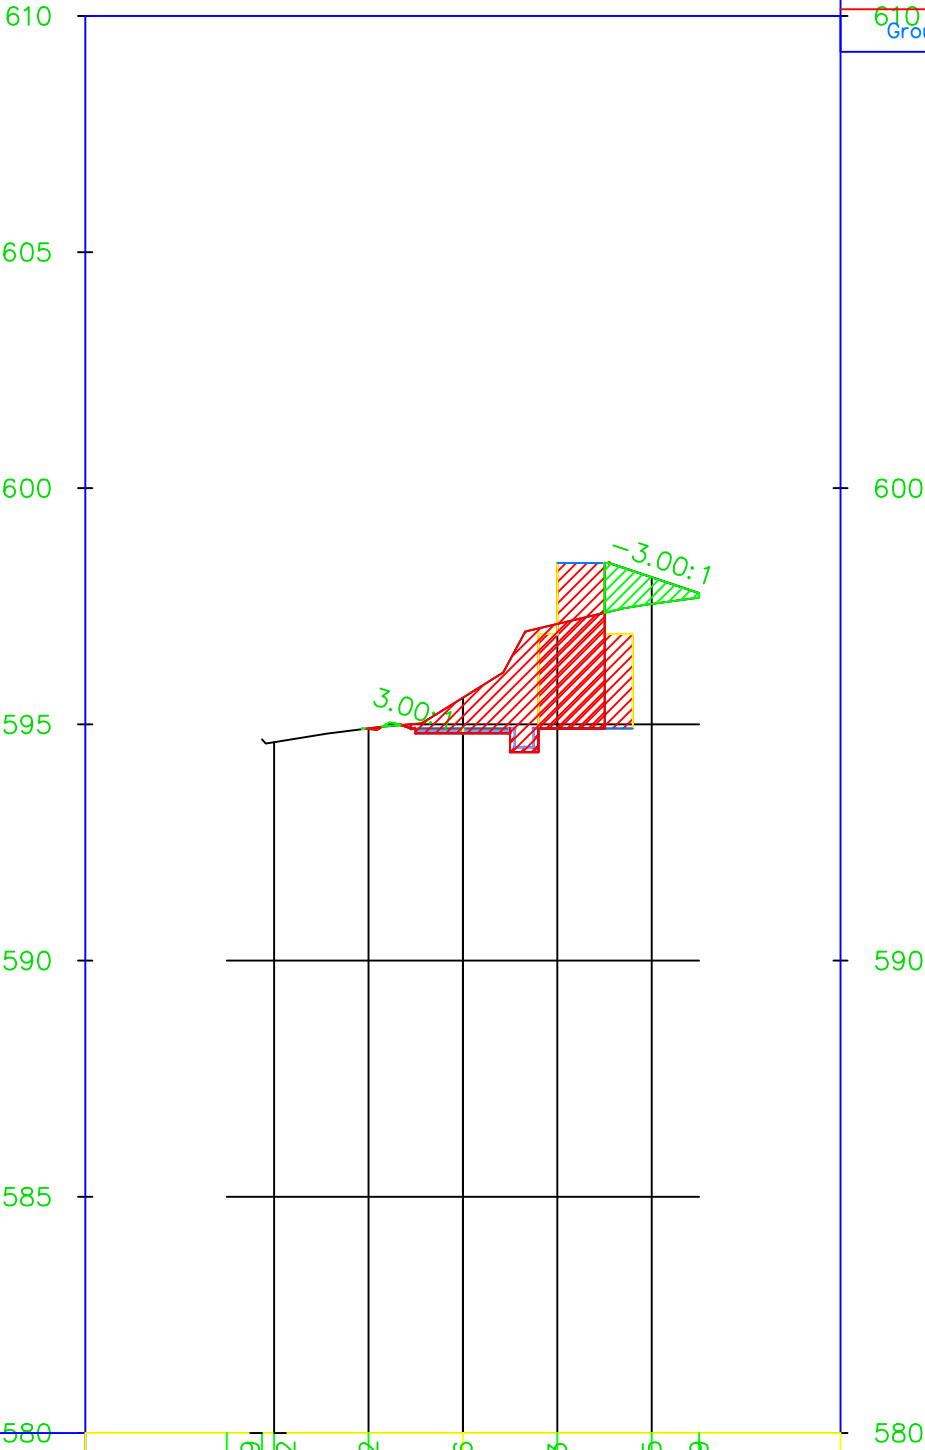


KUOTAT EKZISTUESE
KUOTAT E PROJEKTIT
ZHVENDOSJE NGA AKSI

PROJEKTUESI	FIRMA	PUNOI
FORMATI : A3	DATA	
NR. I VIZATIMIT :	SHKALLA	(1 : 150)
EMËRTIMI : PROFILA TËRTHOR		
OBJEKTI : REHABILITIMI I RRESHQITJES SË DHERAVE NE FSHATIN QUKËS , NJËSIA ADMINISTRATIVE QUKËS		
Porositësi : Bashkia Prenjas		
PROJEKTOI: "G&L CONSTRUCTION" sh.p.k		


0+000.00

Material(s) at Station 0+000.00			
Material Name	Area	Volume	Cumulative Volume
Ground Removed	0.55	0.00	0.00
Ground Fill	0.02	0.00	0.00

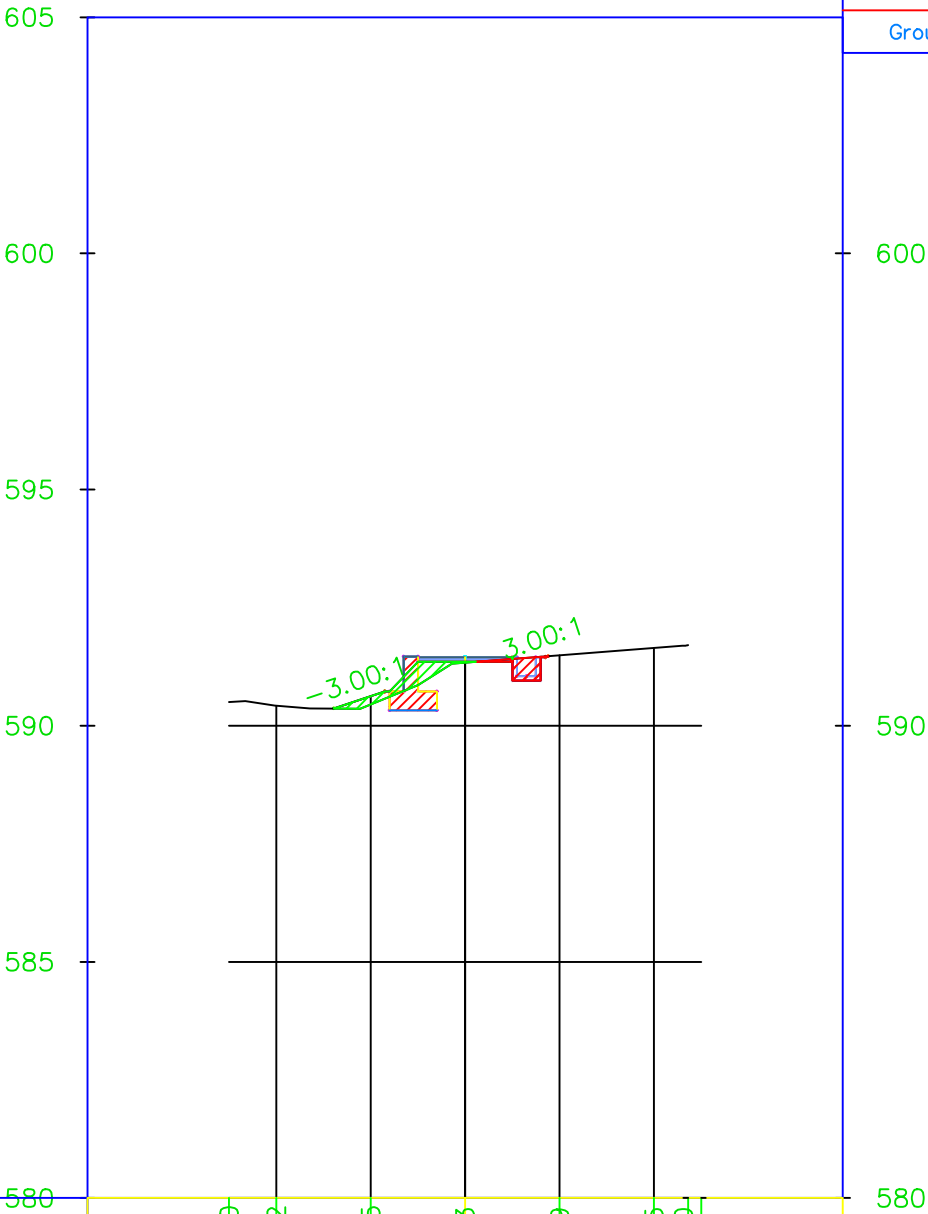

KUOTAT EKZISTUESE	5.00	-4.00	-2.78	-2.00	0	1.76	2.00	4.00	5.00
KUOTAT E PROJEKTIT									
ZHVENDOSJE NGA AKSI									

PROJEKTUESI	FIRMA	PUNOI
FORMATI : A3	DATA	
NR. I VIZATIMIT :	SHKALLA	(1 : 150)
EMËRTIMI : PROFILA TËRTHOR		
OBJEKTI : REHABILITIMI I RRESHQITJES SË DHERAVE NE FSHATIN QUKËS , NJËSIA ADMINISTRATIVE QUKËS		
Porositësi : Bashkia Prenjas		
PROJEKTOI: "G&L CONSTRUCTION" sh.p.k		

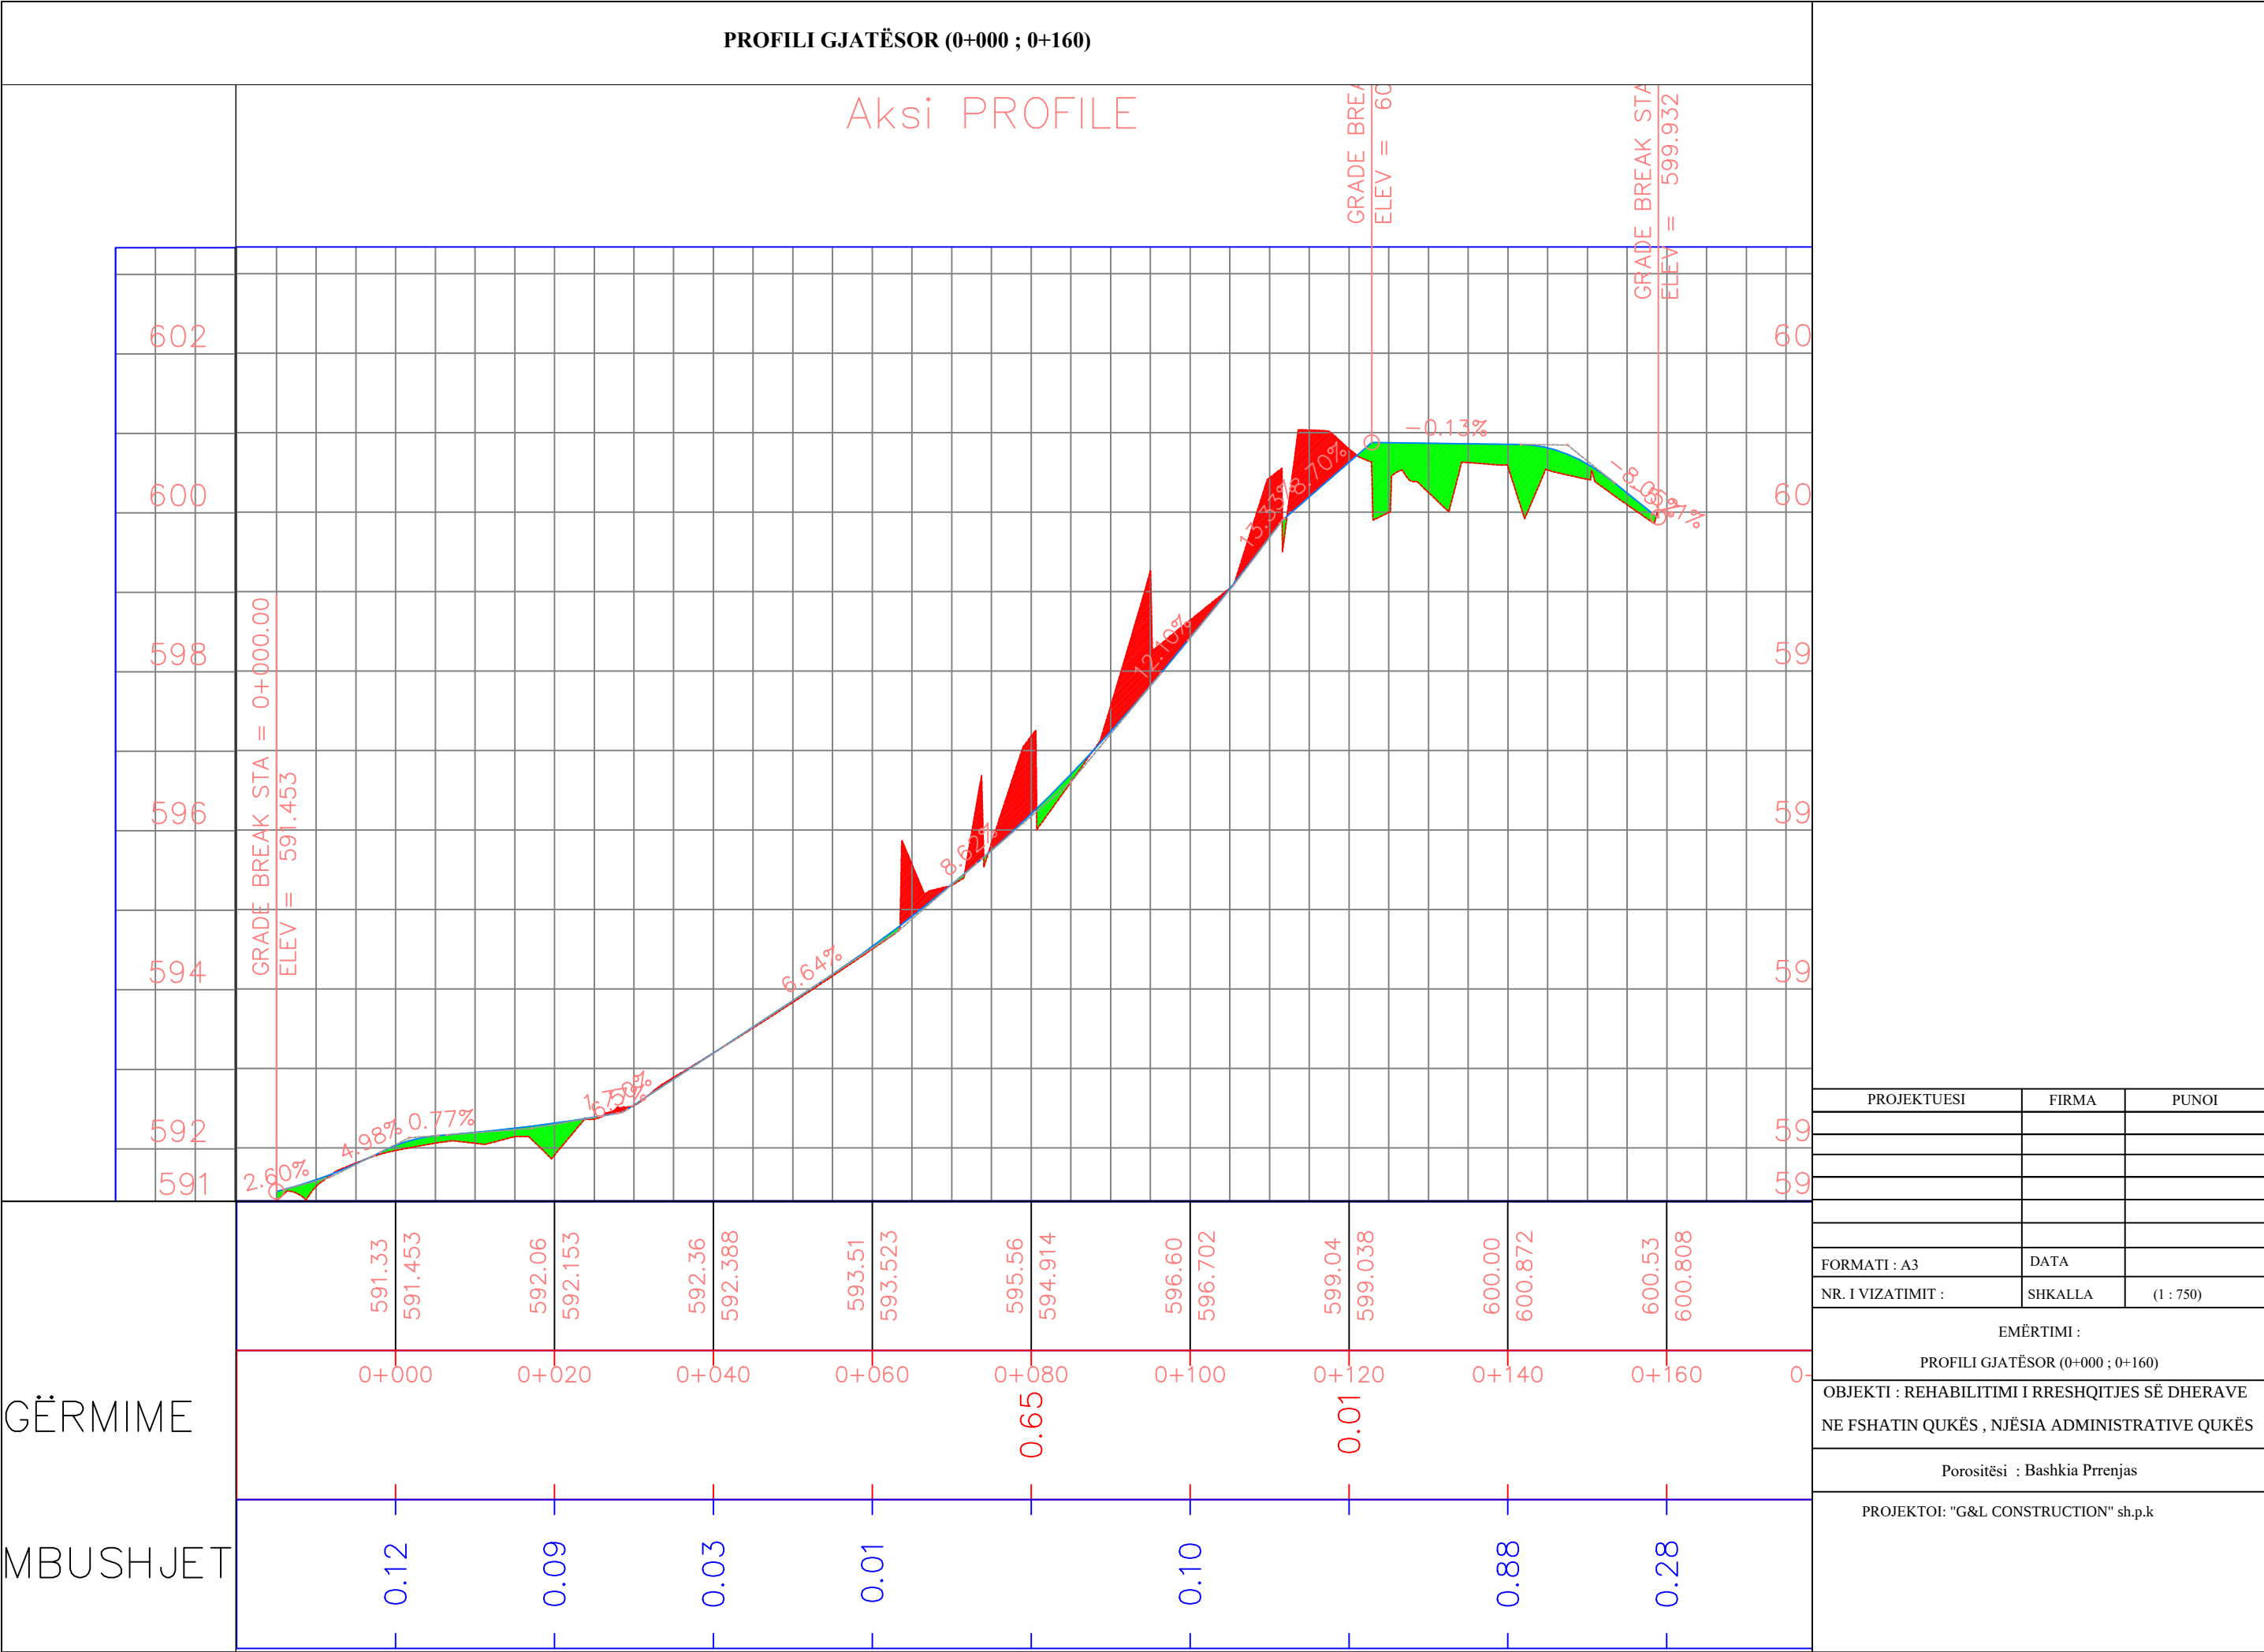

RILEVIMI TOPOGRAFIK



PROJEKTUESI	FIRMA	PUNOI
FORMATI : A3	DATA	
NR. I VIZATIMIT :	SHKALLA	(1 : 500)
EMËRTIMI : RILEVIM TOPOGRAFIK		
OBJEKTI : REHABILITIMI I RRESHQITJES SË DHERAVE NE FSHATIN QUKËS , NJËSIA ADMINISTRATIVE QUKËS		
POROSITES : BASHKIA PPRENJAS		
PROJEKTOI: "G&L CONSTRUCTION" sh.p.k		