



Projektues "Rean 95" Shpk Tirane
Drejtues Ligjor dhe Teknik
Ing.Razije NAIPI



MIRATOHET
KRYETARI
Z.GRAMOS SAKO


PROJEKTI ZBATIMIT

Objekti:

“Rikonstrukcion e mirembajtje asete Drejtoria e Arsimit,Sportit e Kujdesit Social”,
Bashkia Tepelenë

a. Rikonstruksion terrene (palestra e basketbollit) dhe mbulesa Qendra Sportive

ORTHOFOTO E PALESTRËS SË BASKETBOLLIT TEPELENË SHK.1:5000

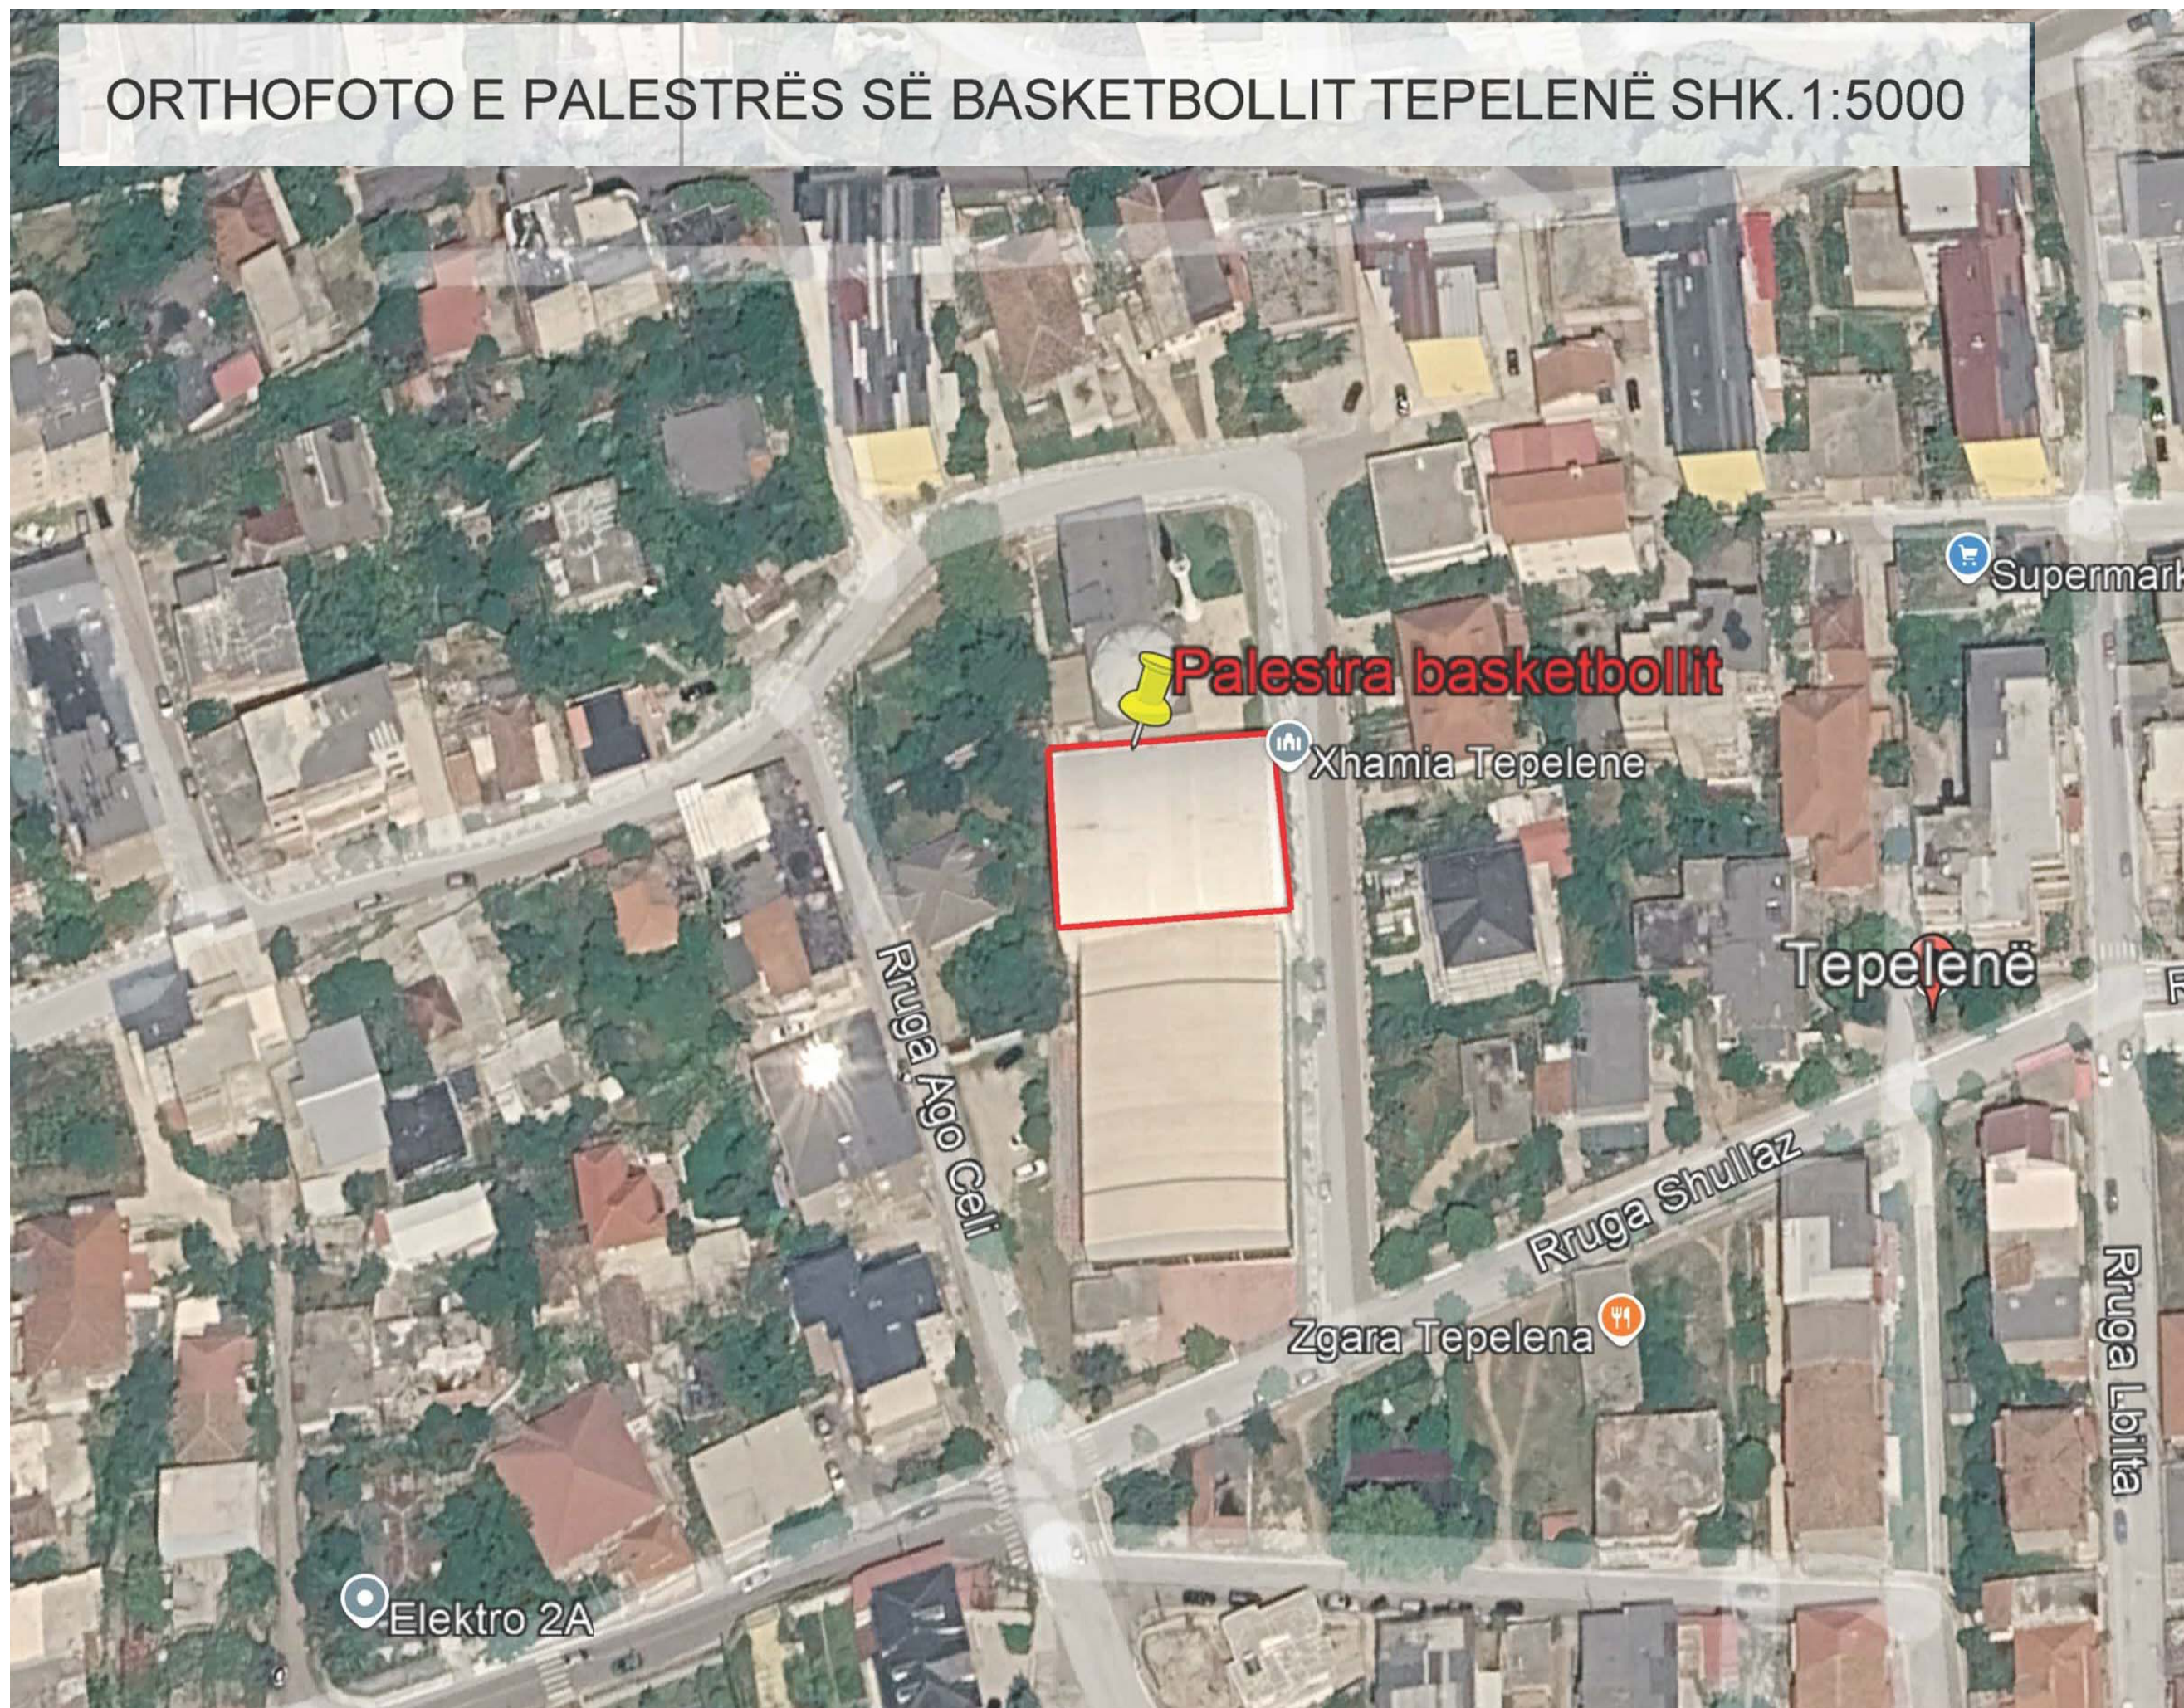

terrene (Palestra e basketbolli)
Bashkia Tepelenë
PLAN VENDOSJA SHK.1:500

14/282

~~14/365~~

14/14

~~14/287~~

14/311

~~16/6~~

14/308

28.9

Palestra e basketbollit

15.4

28.5

15.3

14/364

14/28

14/288

Palestra e Futbollit

Fleta 02

14

16/222


20

~~282~~


16/284

~~16/283~~

PLANIMETRI E DIMENSIONUAR E PALESTRES
28 x 15.3=428.4M2 SH 1:100

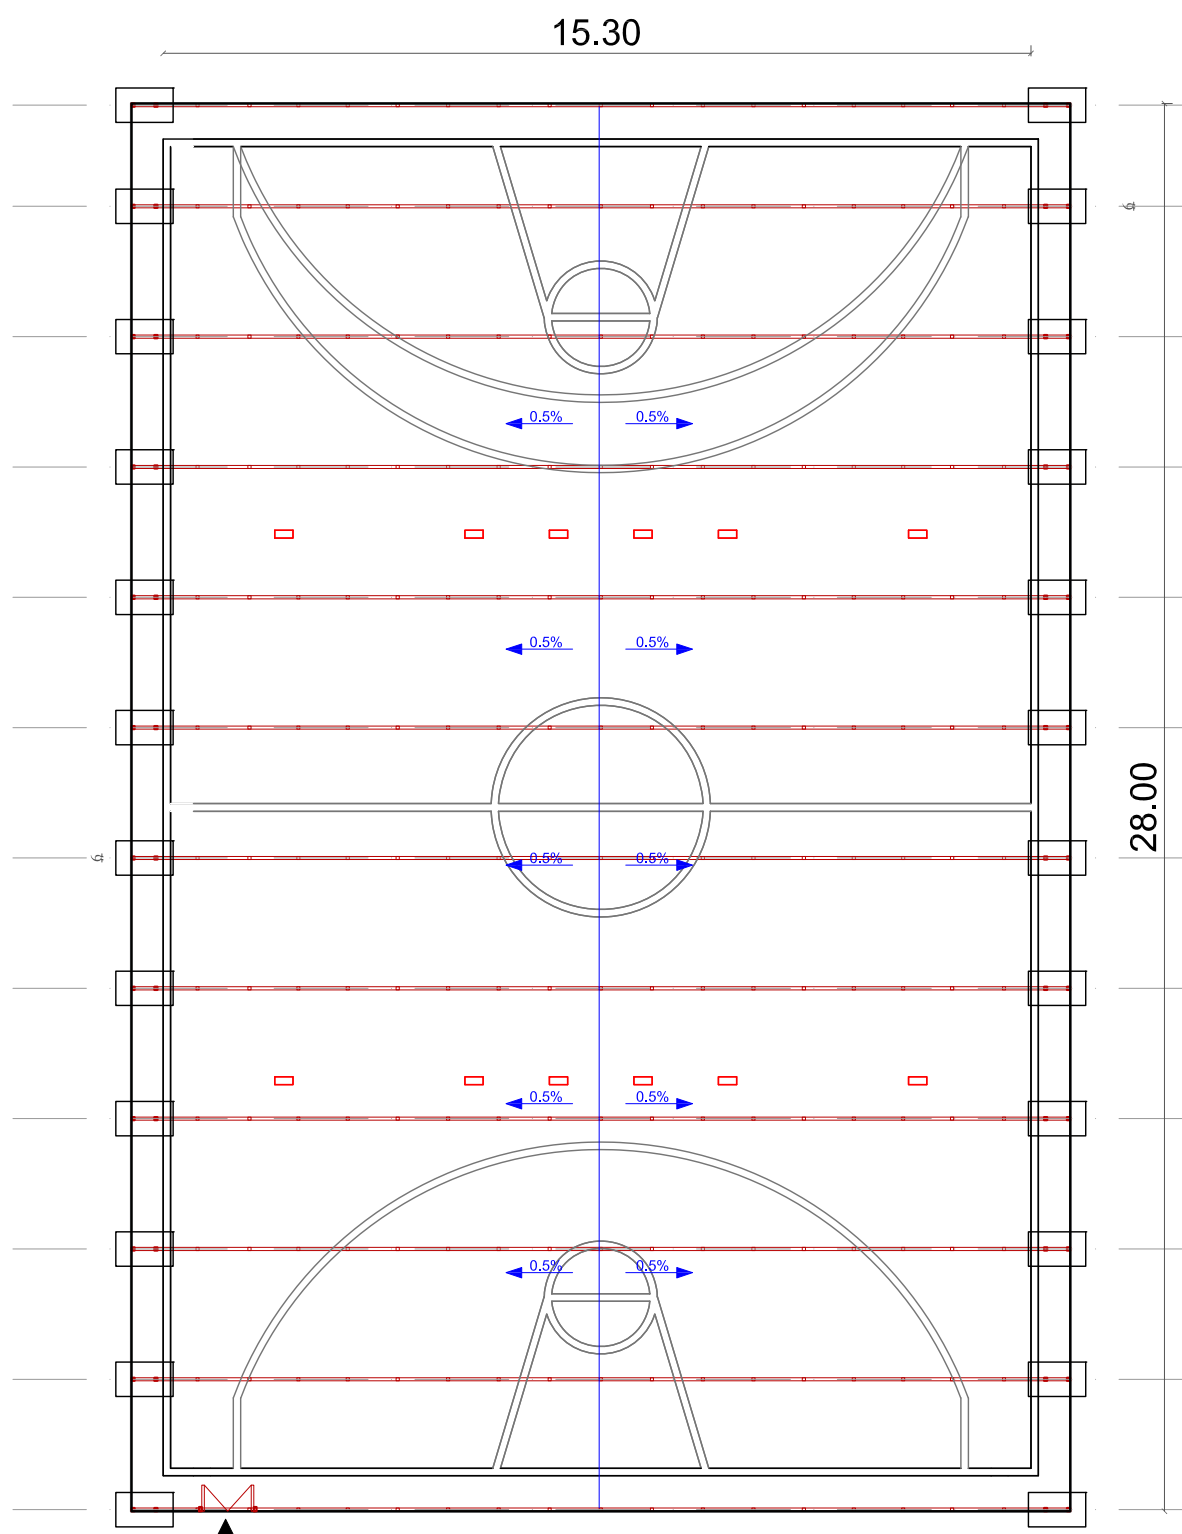

PAMJE E MBULESËS TË PALESTRËS SH 1:100

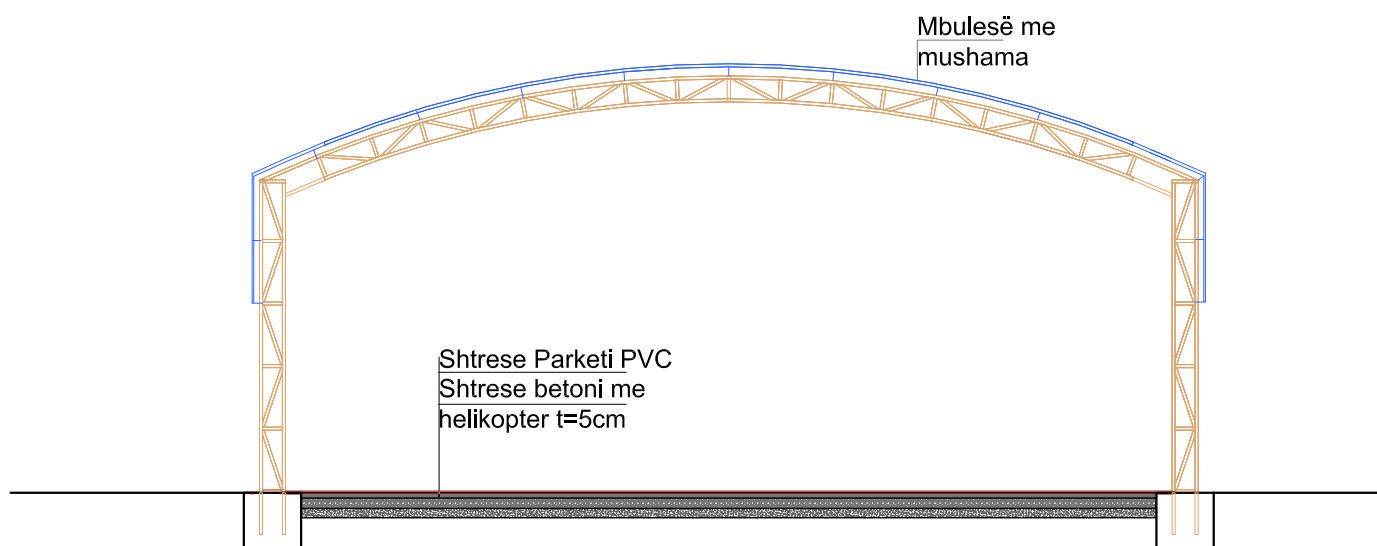

PLANIMETRI E PARKETIT PVC TË PALESTRËS
28 x 15.3=428.4M2 SH 1:100

