



DREJTORIA E PERGJITHSHME E PUNEVE PUBLIKE

MIRATOHET

ERION VELIAJ

KRYETAR


PROJEKT ZBATIMI

REHABILITIMI I FASADAVE TË PALLATIT TEK KRYQËZIMI I RRUGËS SË DIBRËS ME UNAZËN E VOGËL

PROJEKTUES : SFERASTUDIO sh.p.k.

VENDIM I KESHILLIT TEKNIK

NR.____ DATE __ / __ / 2018

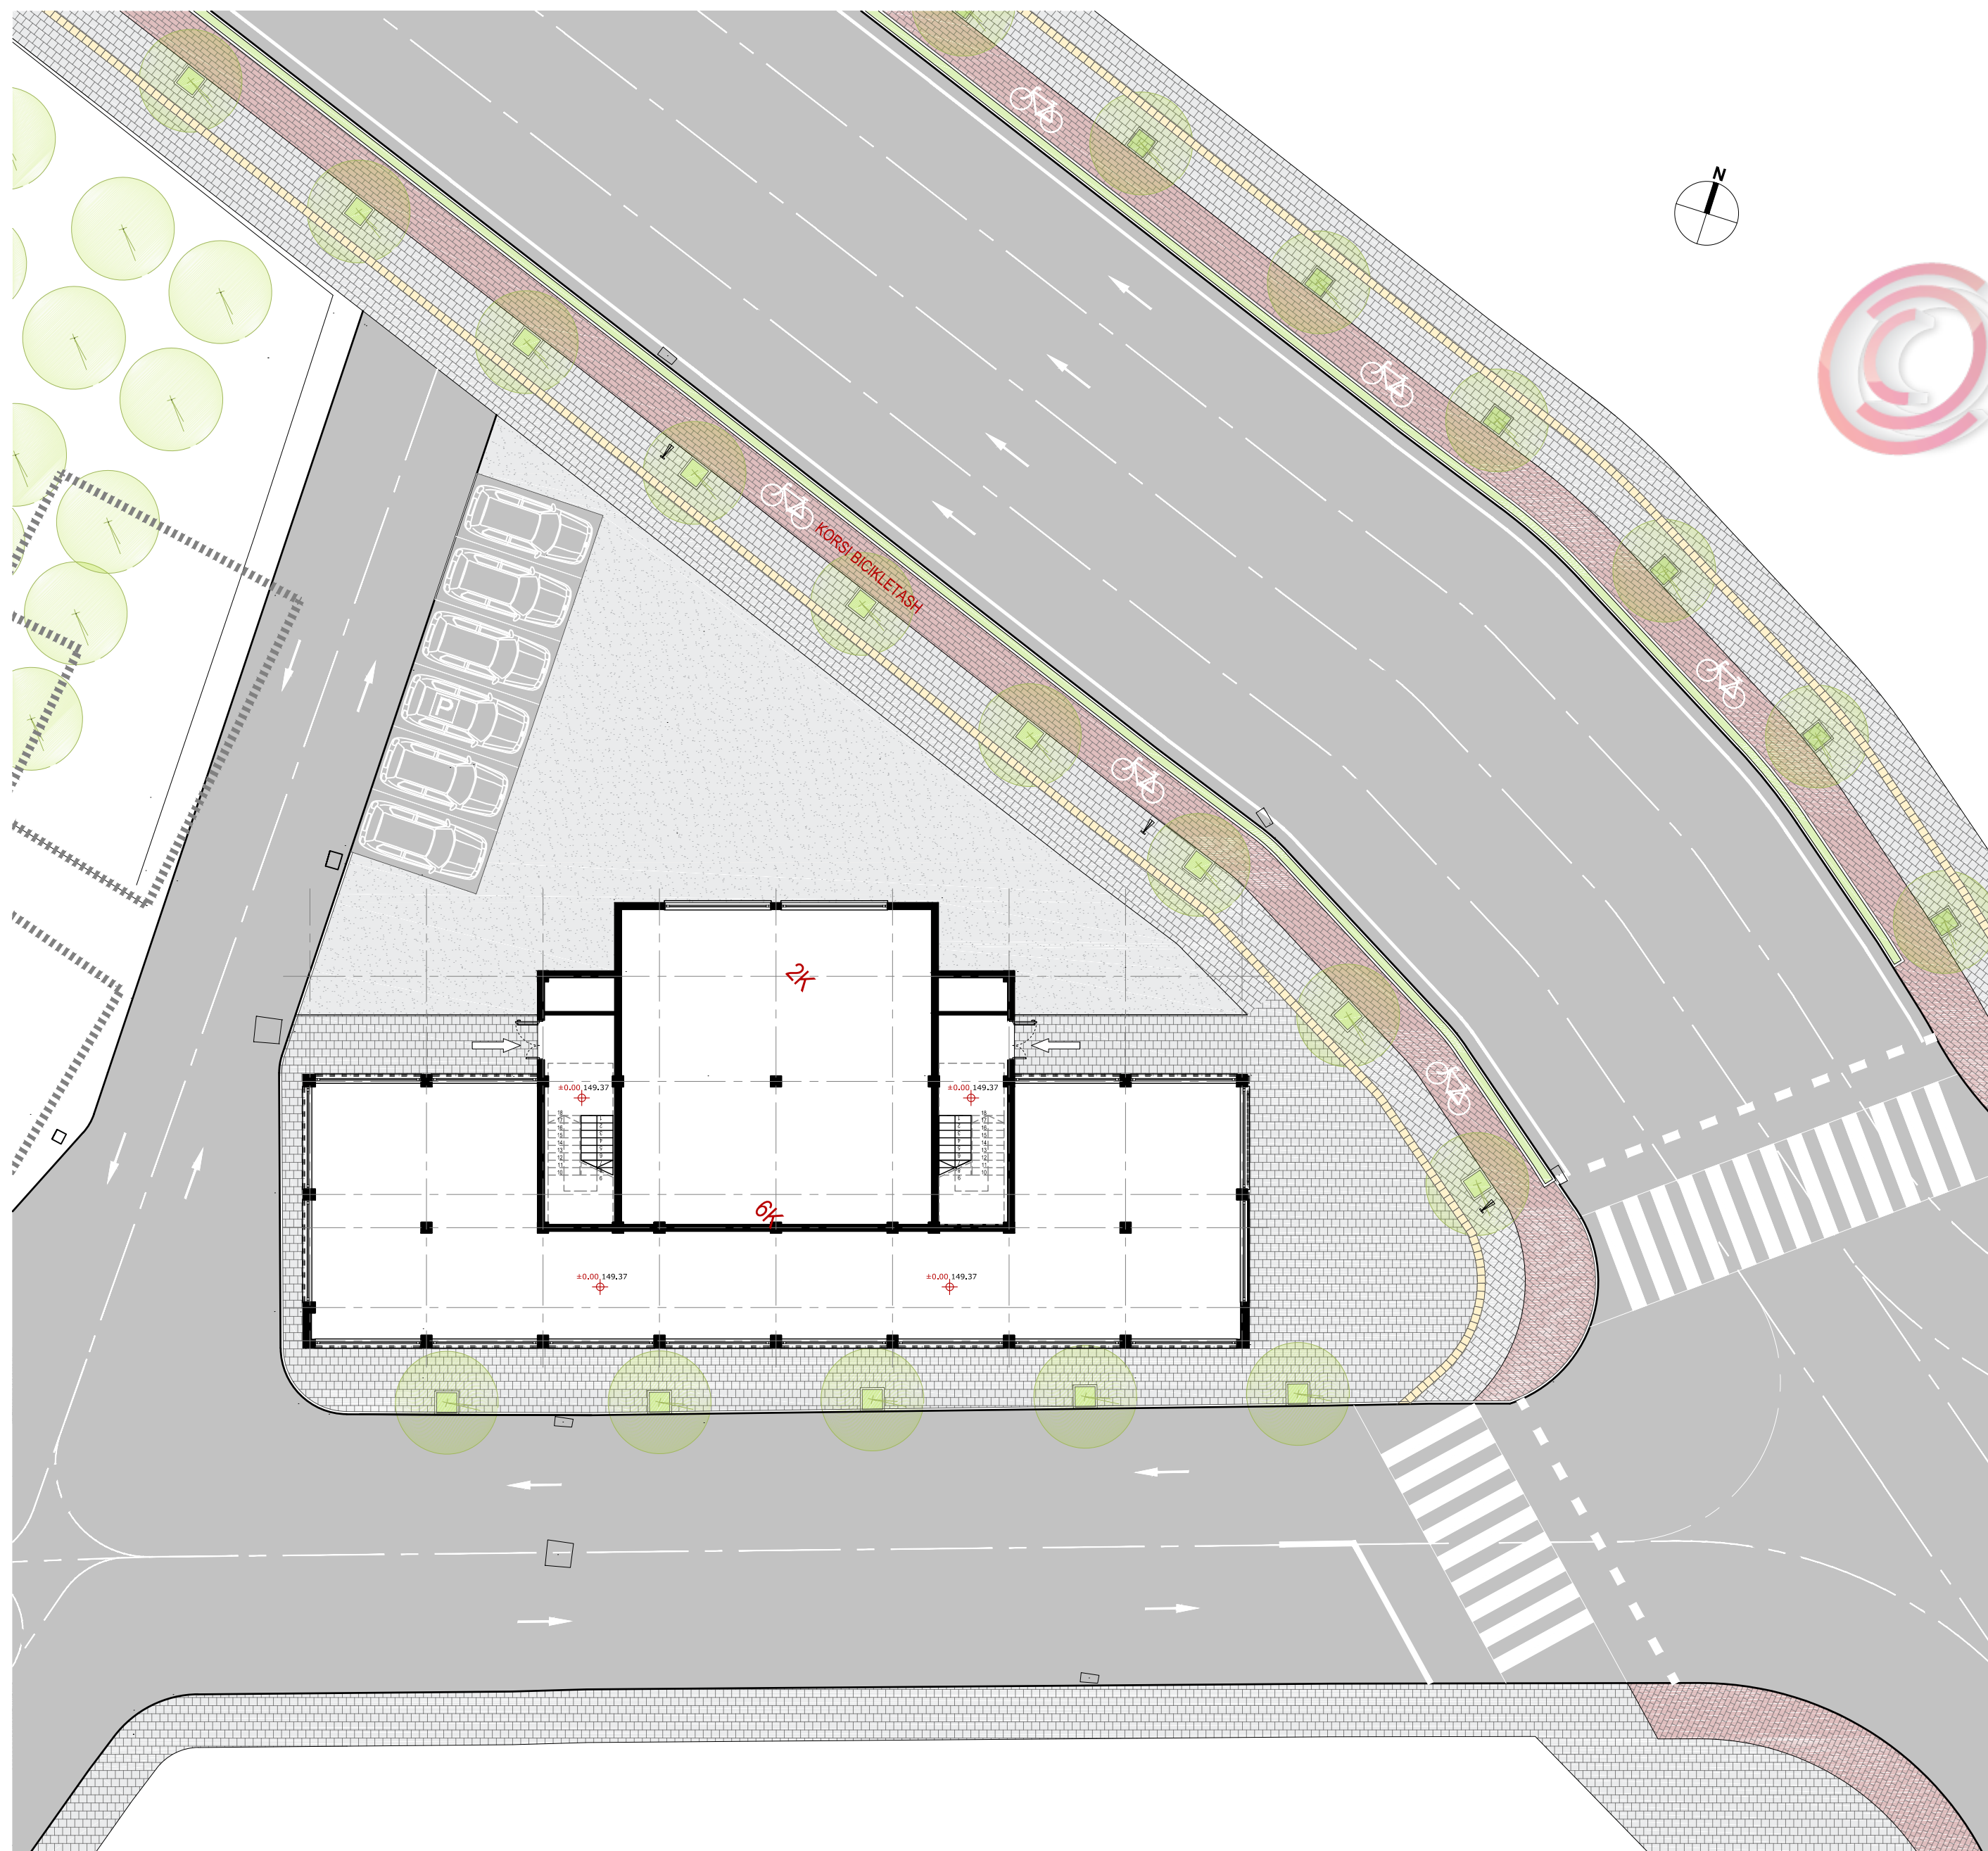

BASHKIA TIRANË
sheshi Skënderbej, nr.1 - TIRANË

emërtimi i projektit:
**REHABILITIMI I FASADAVE TË PALLATIT
TEK KRYQËZIMI I RRUGËS SË DIBRËS ME
UNAZËN E VOGËL**

porositës:

BASHKIA TIRANË
sheshi Skënderbej nr.1
1000 - TIRANË
adresa e sheshit të ndërtimit:

OBJEKTI 6 KAT
rruga e Dibrës
1000 - TIRANË
projekti:

sferastudio
architecture

blv. Zhan D'Ark, p. Wonder, shk.1 kati 2
1010 - Tiranë

faza:


emërtimi i fletës:

DATA
MARS 2018

NR. FLETA
A00

specialiteti	faza	nr. objekti	përmbajtja	specifikim	nr. vizatim	indeks
AR	PZ	01	----	00	A00	----

FILE: Z:\serv_20_STUDIO\000\PUNE NE PRITE\MAX_VELO_KADARENCERTESA_MARS_VELOSHEET\A01 PLAN I SISTEMMEVE.dwg

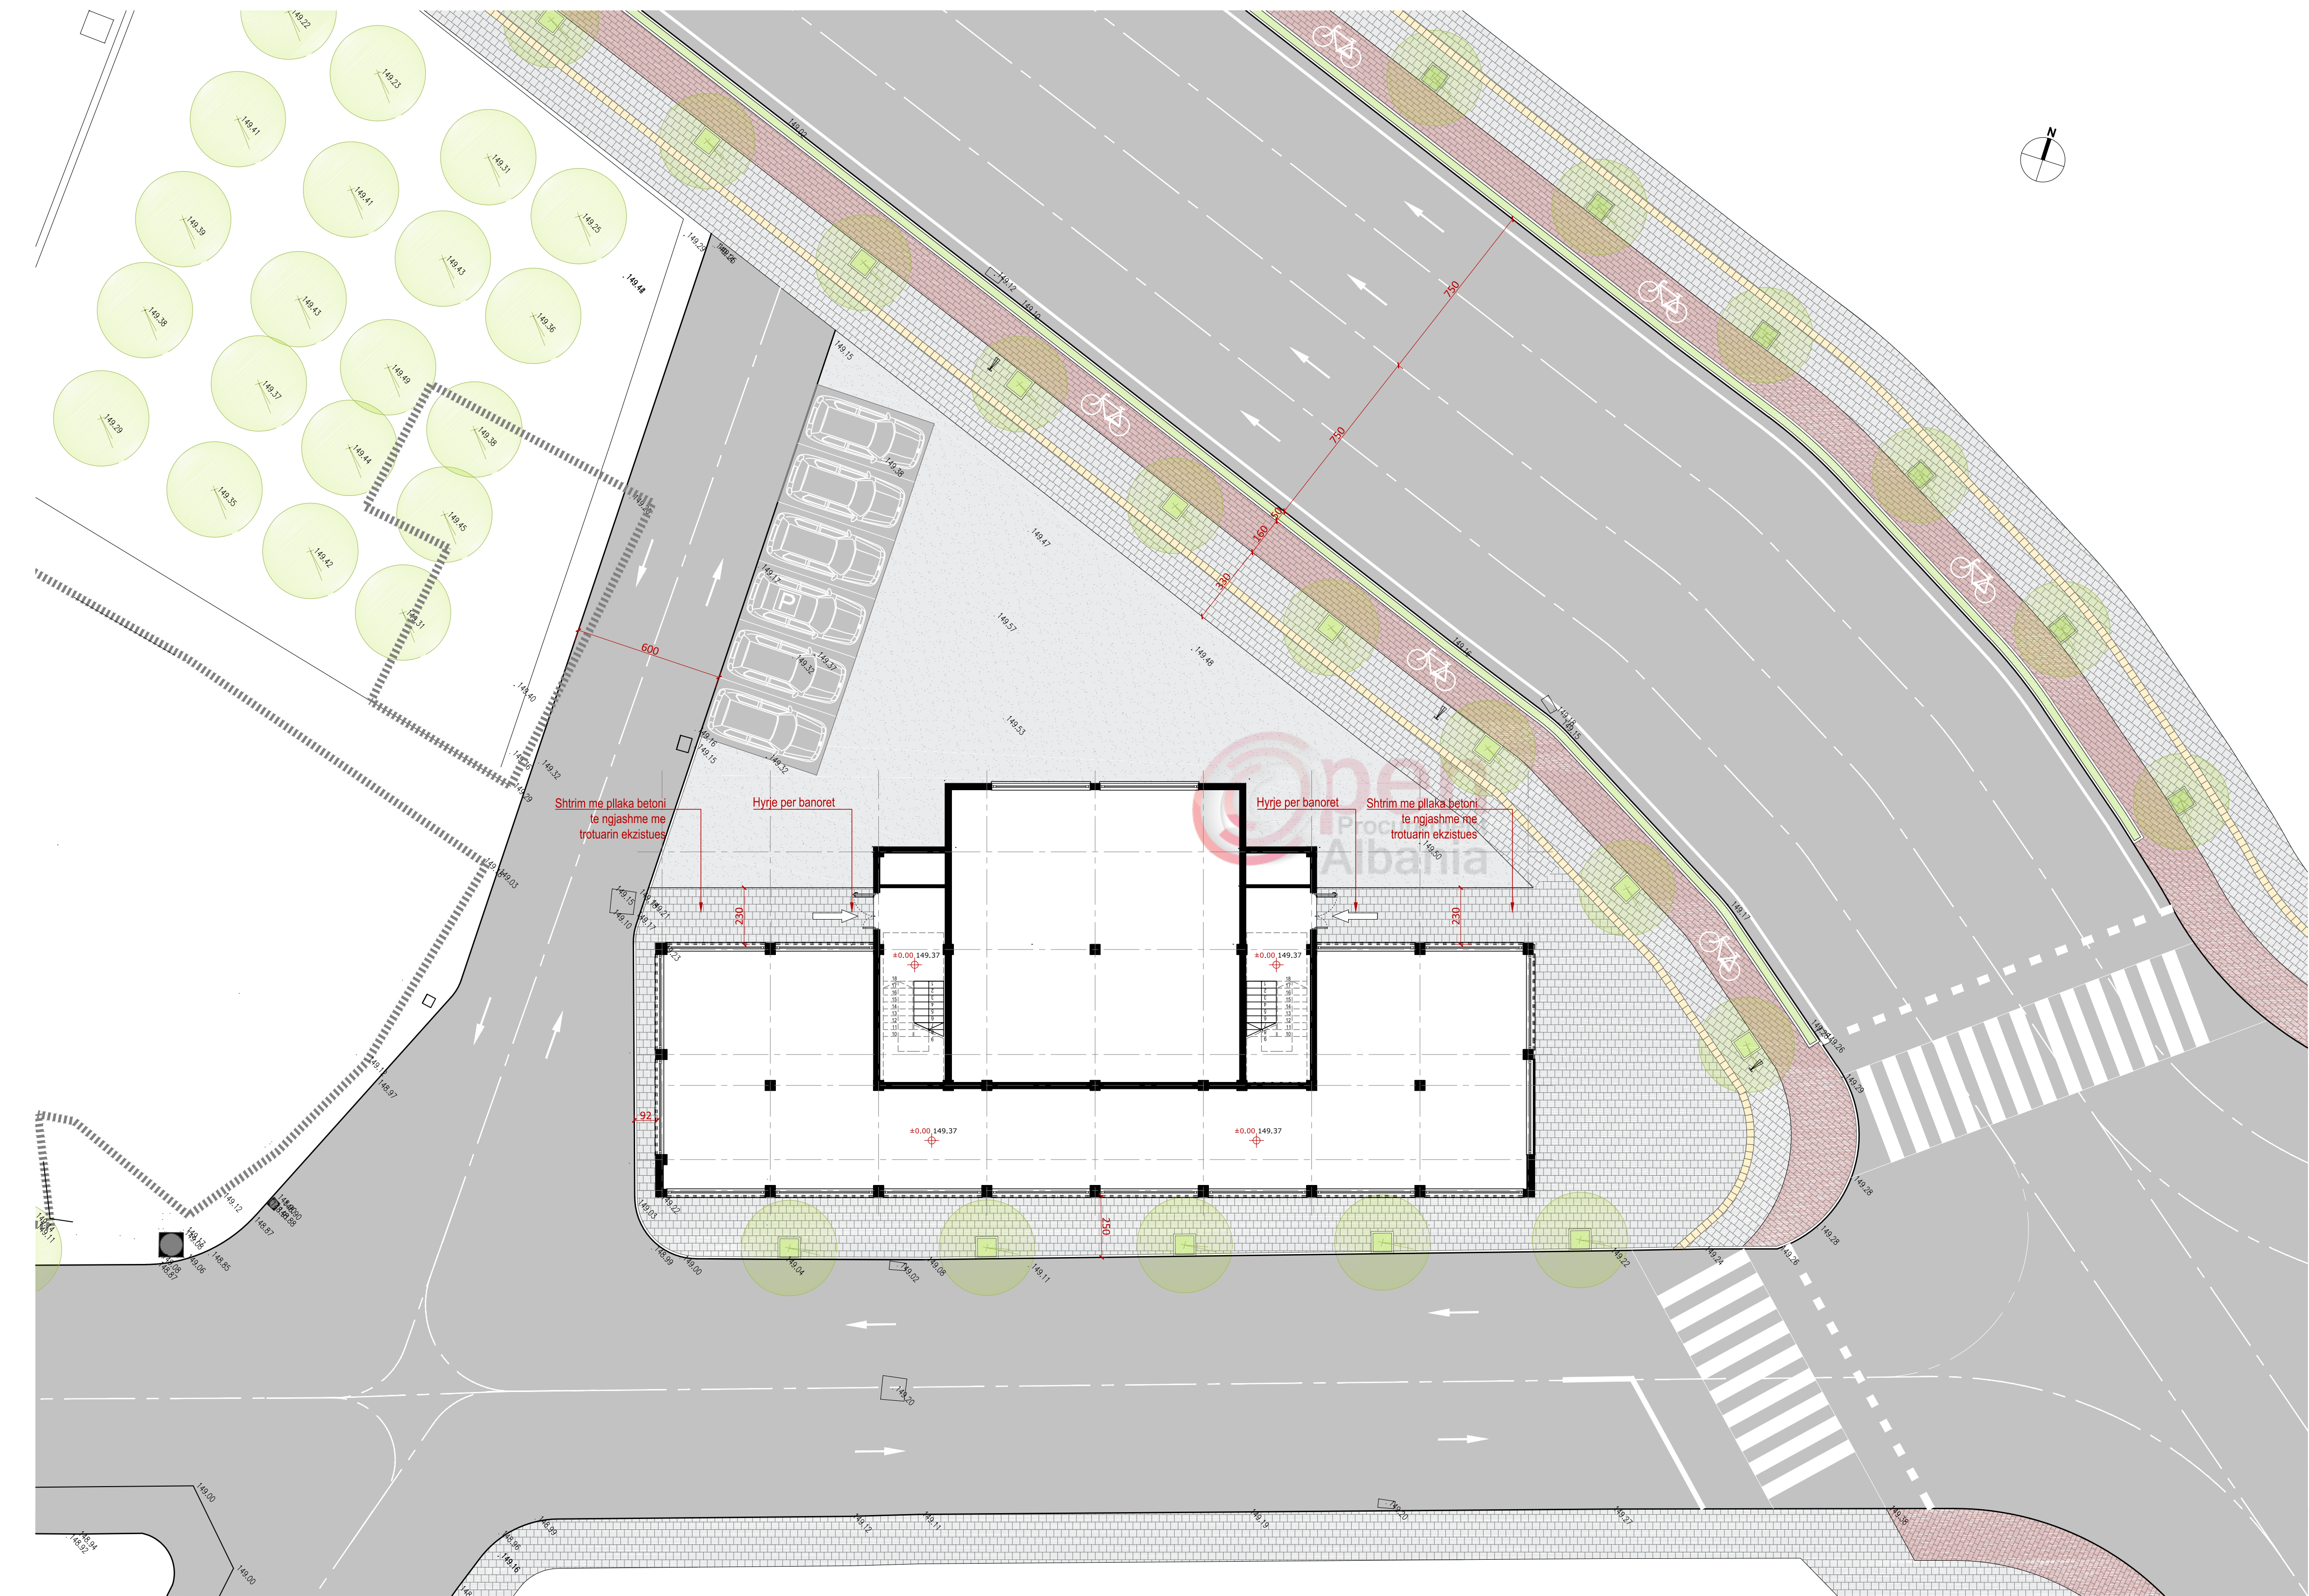

1 PLANI I SISTEMIMEVE
1:150

index	date	pershkrimi

BASHKIA TIRANË
sheshi Skënderbej, nr.1 - TIRANË

emërtimi i projektit:
**REHABILITIMI I FASADAVE TË PALLATIT
TEK KRYQËZIMI I RRUGËS SË DIBRËS ME
UNAZËN E VOGËL**

porositës:

BASHKIA TIRANË
sheshi Skënderbej nr.1
1000 - TIRANË
adresa e sheshit të ndërtimit:

OBJEKTI 6 KAT
rruga e Dibrës
1000 - TIRANË
projekti:

sferastudio
architecture

blv. Zhan D'Ark, p. Wonder, shk.1 kati 2
1010 - Tiranë

faza:

emërtimi i fletës:

PLAN I SISTEMIMEVE

specialiteti	faza	nr. objekti	përmbajtja	specifikim	nr. vizatim	indeks
AR	PZ	01	----	00	A01	----

FILE: Z:\serv.20_STUDIO\000\PRUNE NE PRITEJ\MAX_VELO_KADARENCËRTESA\MAX_VELO\SheeshA01 PLANI I SISTEMIMEVE.dwg

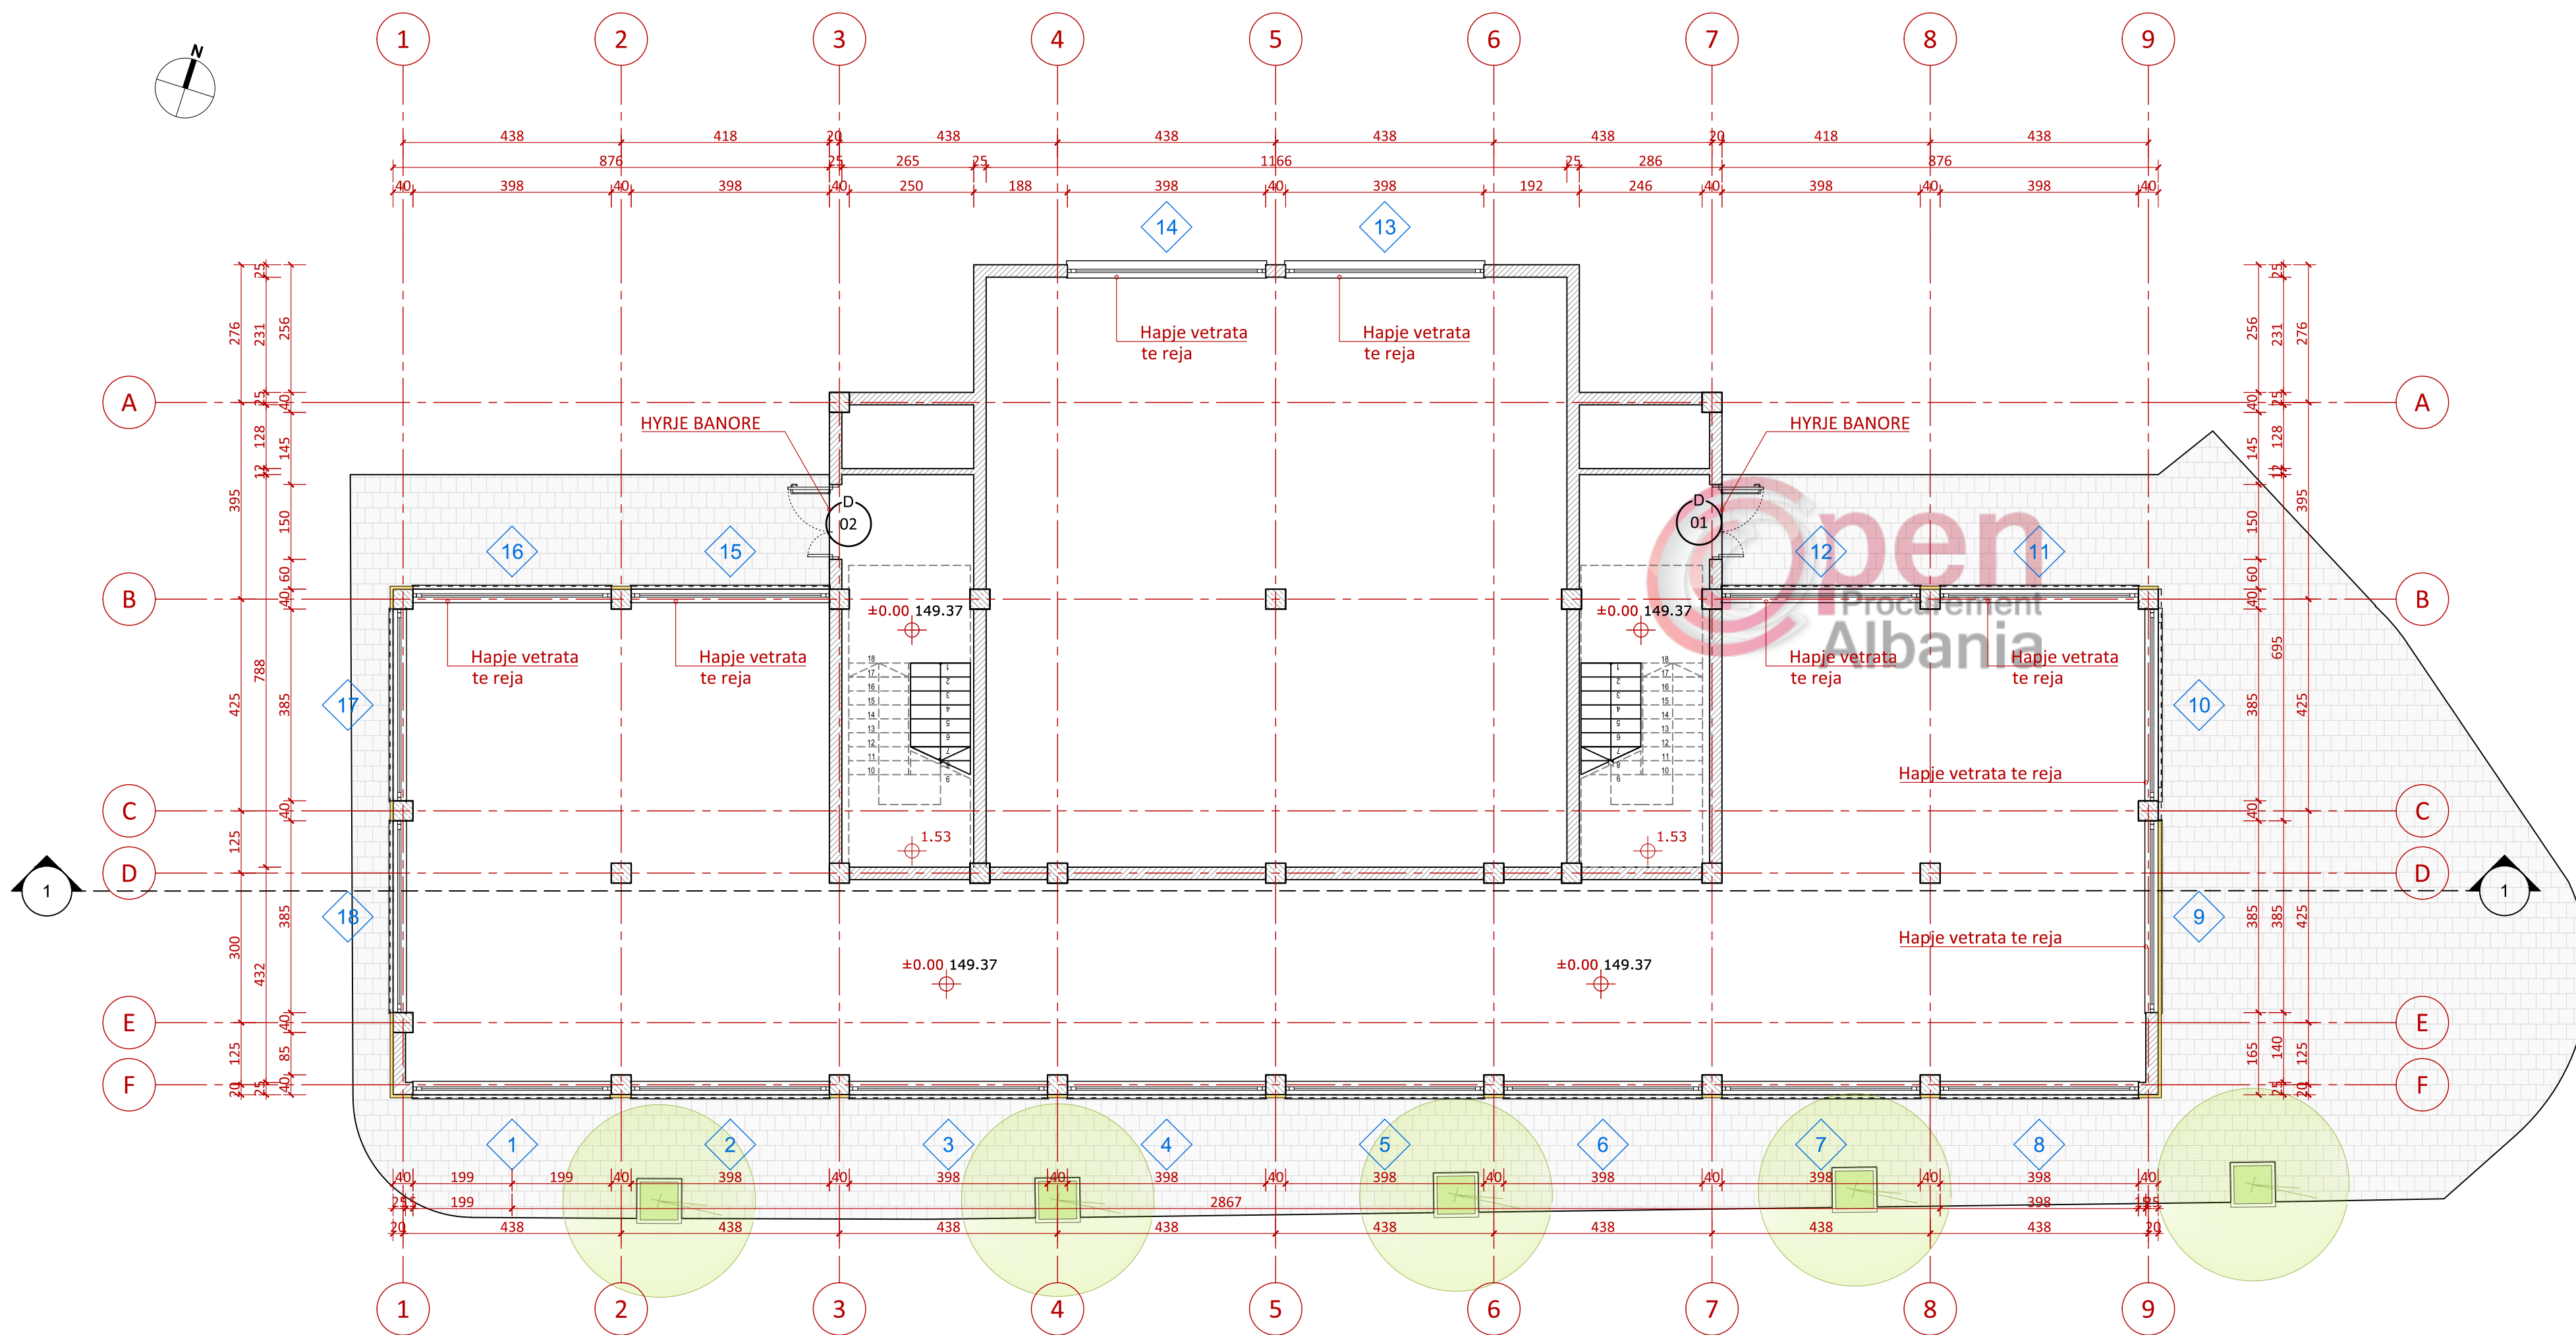


TABELA VETRATA					
TYPE	NR.	PERMASAT			MATERIALI
		Gjeresi	Lartesi	H d'ancal	
V-1	1	398	350	0	PROFIL ALUMINI
	2	398	350	0	PROFIL ALUMINI
	3	398	350	0	PROFIL ALUMINI
	4	398	350	0	PROFIL ALUMINI
	5	398	350	0	PROFIL ALUMINI
	6	398	350	0	PROFIL ALUMINI
	7	398	350	0	PROFIL ALUMINI
	8	398	350	0	PROFIL ALUMINI
	9	385	350	0	PROFIL ALUMINI
	10	385	350	0	PROFIL ALUMINI
	11	398	350	0	PROFIL ALUMINI
	12	398	350	0	PROFIL ALUMINI
	13	398	350	0	PROFIL ALUMINI
	14	398	350	0	PROFIL ALUMINI
	15	398	350	0	PROFIL ALUMINI
	16	398	350	0	PROFIL ALUMINI
	17	385	350	0	PROFIL ALUMINI
	18	385	350	0	PROFIL ALUMINI

TABELA DYER				
Type	NR.	PERMASAT		PERSHKRIM
		Gjeresi	Lartesi	
P-2	01	140	220	DERE E BLINDUAR ME DOREZE ANTIPANIK
	02	140	220	DERE E BLINDUAR ME DOREZE ANTIPANIK

index	date	përshkrimi
----	----	-----

BASHKIA TIRANË
sheshi Skënderbej, nr.1 - TIRANË

emërtimi i projektit:
**REHABILITIMI I FASADAVE TË PALLATIT
TEK KRYQËZIMI I RRUGËS SË DIBRËS ME
UNAZËN E VOGËL**

porositës:

BASHKIA TIRANË
sheshi Skënderbej nr.1
1000 - TIRANË
adresa e sheshit të ndërtimit:

OBJEKTI 6 KAT
ruga e Dibrës
1000 - TIRANË
projekti:

sferastudio
arhitekture

blv. Zhan D'Ark, p. Wonder, shk.1 kati 2
1010 - Tiranë

faza:

emertimi i fletës:

PLANIMETRIA E KATIT PËRDHE

DATA		NR. FLETA					
MARS 2018		A02					
specialiteti	faza	nr. objekti	përmbajtja	specifikim	nr. vizatim	index	
AR	PZ	01	----	00	A02	----	

FILE: Z:\serv_20_STUDIO\0000\PRUNE NE PROJEKTI\MAX_VEL0_KADARE\NËDRTËSA MARS_VEL0\SheetA02 PLANIMETRIA E KATIT PËRDHE.dwg

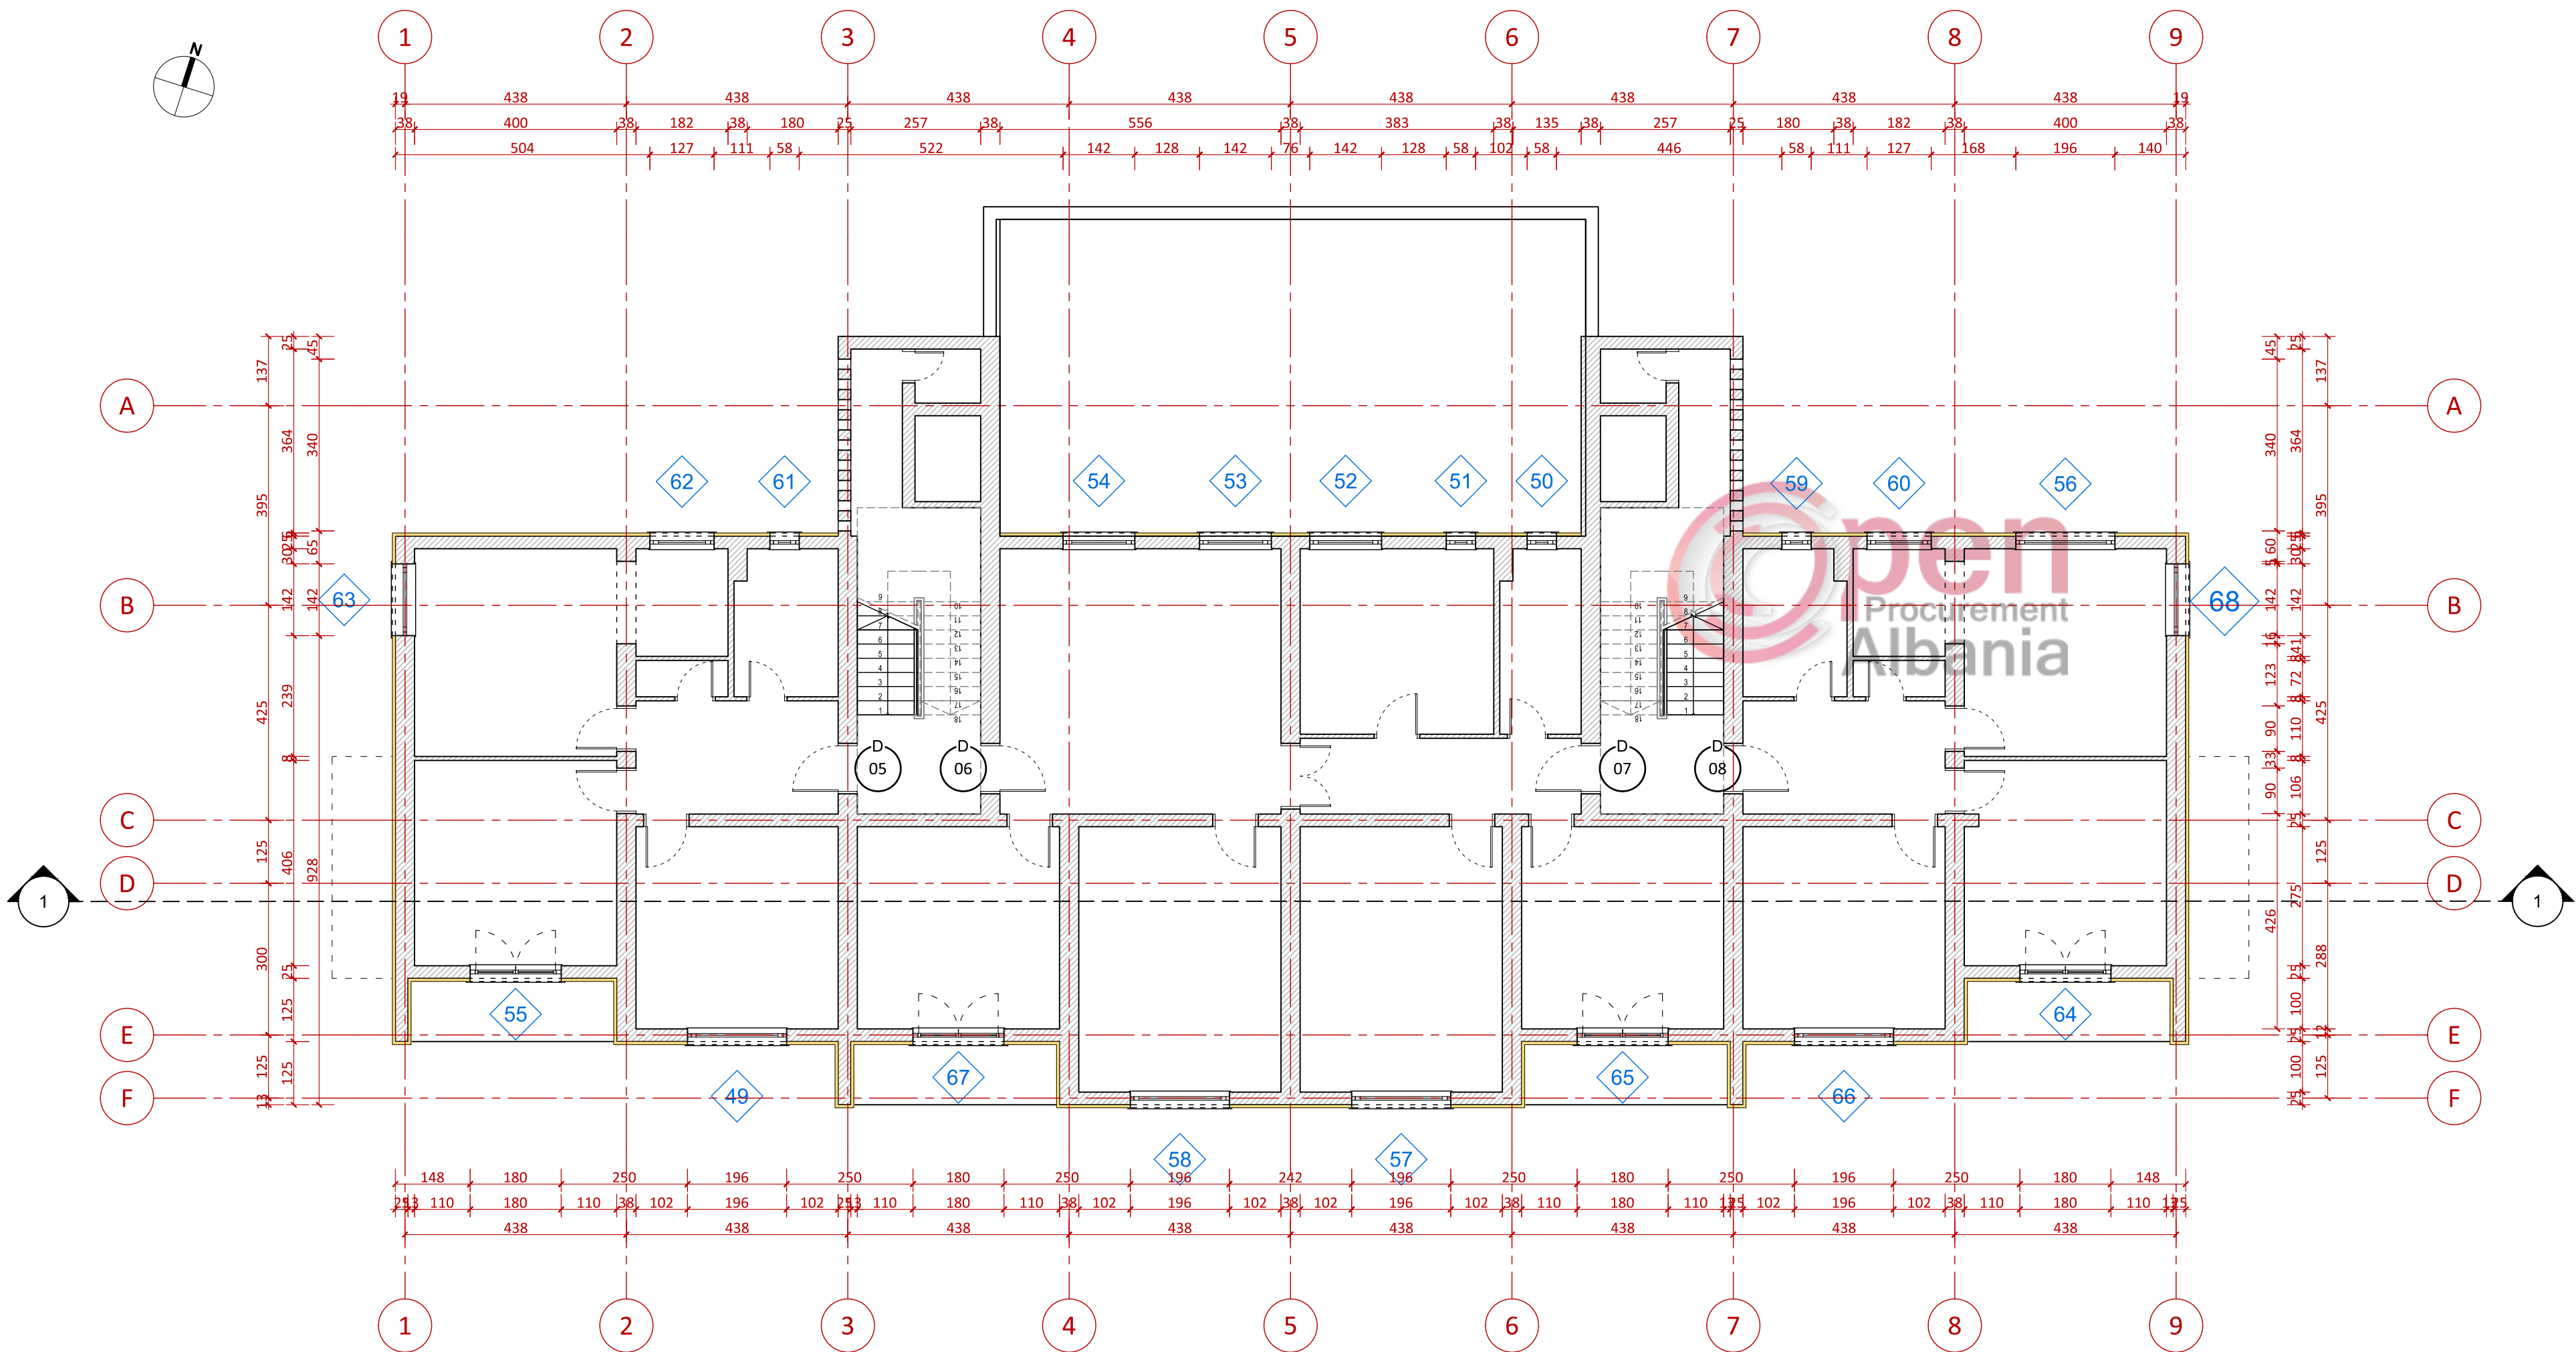


TABELA DRITARE					
TYPE	NR.	PERMASAT			MATERIALI
		Gjeresi	Lartesi	H d'ancall	
D-1	50	58	127	90	PROFIL PLASTIK
	51	58	127	90	PROFIL PLASTIK
	59	58	127	90	PROFIL PLASTIK
	61	58	127	90	PROFIL PLASTIK
D-2	60	127	127	90	PROFIL PLASTIK
	62	127	127	90	PROFIL PLASTIK
D-4	49	196	127	90	PROFIL PLASTIK
	52	142	127	90	PROFIL PLASTIK
	53	142	127	90	PROFIL PLASTIK
	54	142	127	90	PROFIL PLASTIK
	56	196	127	90	PROFIL PLASTIK
	57	196	127	90	PROFIL PLASTIK
	58	196	127	90	PROFIL PLASTIK
	63	142	127	90	PROFIL PLASTIK
	66	196	127	90	PROFIL PLASTIK
	68	142	127	90	PROFIL PLASTIK
P-7	55	180	205	0	PROFIL PLASTIK
	64	180	205	0	PROFIL PLASTIK
	65	180	205	0	PROFIL PLASTIK
	67	180	205	0	PROFIL PLASTIK

TABELA DYER			
Type	NR.	PERMASAT	PERSHKRIMI
		Gjeresi	Lartesi
P-01	05	90	215
	06	90	215
	07	90	215
	08	90	215
			DERE E BLINDUAR

index	datë	përshkrimi
----	----	-----

BASHKIA TIRANË
sheshi Skënderbej, nr.1 - TIRANË

emërtimi i projektit:
**REHABILITIMI I FASADAVE TË PALLATIT
TEK KRYQËZIMI I RRUGËS SË DIBRËS ME
UNAZËN E VOGËL**

porositës:

BASHKIA TIRANË
sheshi Skënderbej nr.1
1000 - TIRANË
adresa e sheshit të ndërtimit:

OBJEKTI 6 KAT
rruga e Dibrës
1000 - TIRANË
projekti:

sferastudio
architecture

blv. Zhan D'Ark, p. Wonder, shk.1 kati 2
1010 - Tiranë

faza:

emertimi i fletës:


**PLANIMETRIA E KATIT TË PARË,
TË TRETË DHE TË PESTË**

DATA		NR. FLETA	
MARS 2018		A03	
specialiteti	faza	nr. objekti	përmbajtja
AR	PZ	01	----
specifikim	nr. vizatim	specifikim	nr. vizatim
		00	A03

FILE: Z:\serv_20_STUDIO\000\PRUNE NE PROJEKIM\MAX VELO_KADARE\NDERTESA MARS
VELO\sheshA03 PLANIMETRIA E KATIT TË PARË, TË TRETË DHE TË PESTË.dwg

1 PLANIMETRIA E KATIT TË PARË TË TRETË DHE TË PESTË
1:10

2 TABELA DRITARE DHE DYER

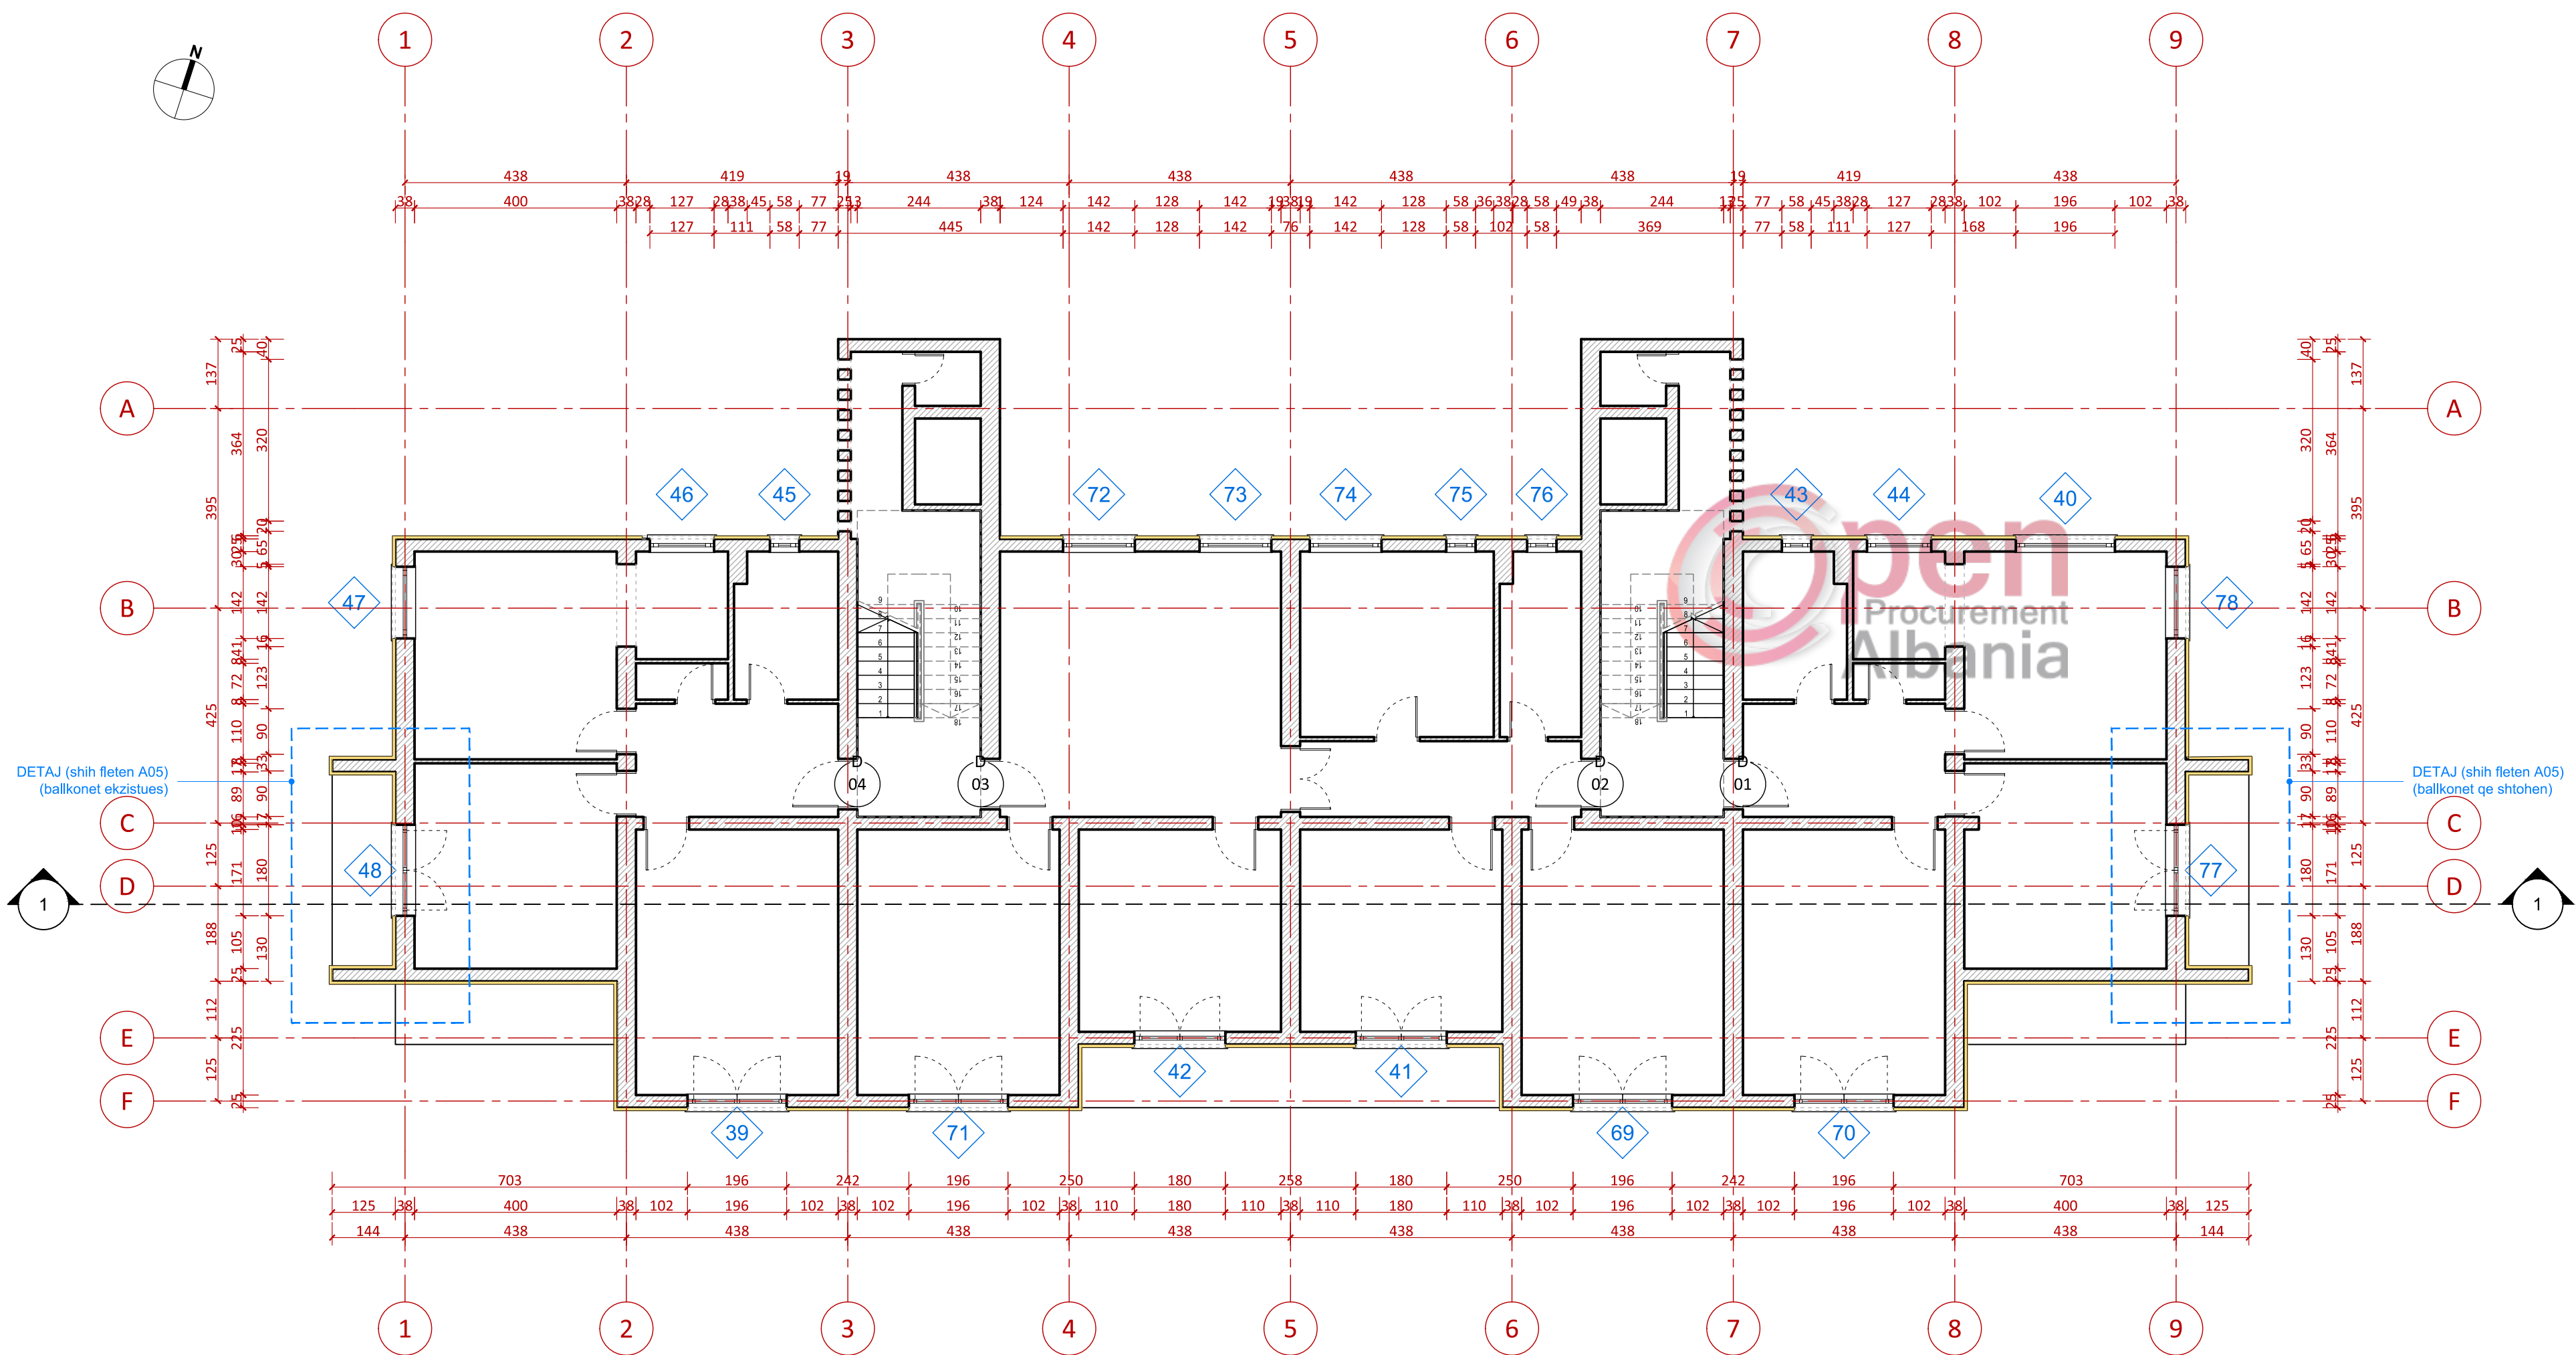

1 PLANIMETRIA E KATIT TË DYTË DHE TË KATËRT
SHKALLA 1:100

2 TABELA DRITARE DHE DYER

TABELA DRITARE

TYPE	NR.	PERMASAT			MATERIALI
		Gjeresi	Lartesi	H d'ancall	
D-1	43	58	127	90	PROFIL PLASTIK
	45	58	127	90	PROFIL PLASTIK
	75	58	127	90	PROFIL PLASTIK
	76	58	127	90	PROFIL PLASTIK
D-2	40	196	127	90	PROFIL PLASTIK
	44	127	127	90	PROFIL PLASTIK
	46	127	127	90	PROFIL PLASTIK
	47	142	127	90	PROFIL PLASTIK
D-4	72	142	127	90	PROFIL PLASTIK
	73	142	127	90	PROFIL PLASTIK
	74	142	127	90	PROFIL PLASTIK
	78	142	127	90	PROFIL PLASTIK
D-6	39	196	125	90	PROFIL PLASTIK
	69	196	127	90	PROFIL PLASTIK
	70	196	127	90	PROFIL PLASTIK
	71	196	127	90	PROFIL PLASTIK
P-7	41	180	205	0	PROFIL PLASTIK
	42	180	205	0	PROFIL PLASTIK
	48	180	205	0	PROFIL PLASTIK
	77	180	205	0	PROFIL PLASTIK

TABELA DYER

Type	NR.	PERMASAT		PERSHKRIMI
		Gjeresi	Lartesi	
P-01	01	90	215	DERE E BLINDUAR
	02	90	215	DERE E BLINDUAR
	03	90	215	DERE E BLINDUAR
	04	90	215	DERE E BLINDUAR

index	datë	përshkrimi
----	----	-----

BASHKIA TIRANË
sheshi Skënderbej, nr.1 - TIRANË

emërtimi i projektit:
**REHABILITIMI I FASADAVE TË PALLATIT
TEK KRYQËZIMI I RRUGËS SË DIBRËS ME
UNAZËN E VOGËL**

porositës:

BASHKIA TIRANË
sheshi Skënderbej nr.1
1000 - TIRANË
adresa e sheshit të ndërtimit:

OBJEKTI 6 KAT
rruga e Dibrës
1000 - TIRANË
projekti:

sferastudio
architecture

blv. Zhan D'Ark, p. Wonder, shk.1 kati 2
1010 - Tiranë



faza:

emërtimi i fletës:


**PLANIMETRIA E KATIT TË DYTË
DHE TË KATËRT**

DATA				NR. FLETA		
MARS 2018				A04		
specialiteti	faza	nr. objekti	përmbajtja	specifikim	nr. vizatim	indeks
AR	PZ	01	----	00	A04	----


FILE: Z:\serv_20_STUDIO\0000\PRUNE NE PRITEJ\MAX_VELQI_KADARE\NDERTESA MARS
VELO\Sheets\A04 PLANIMETRIA E KATIT TË DYTË DHE TË KATËRT.dwg

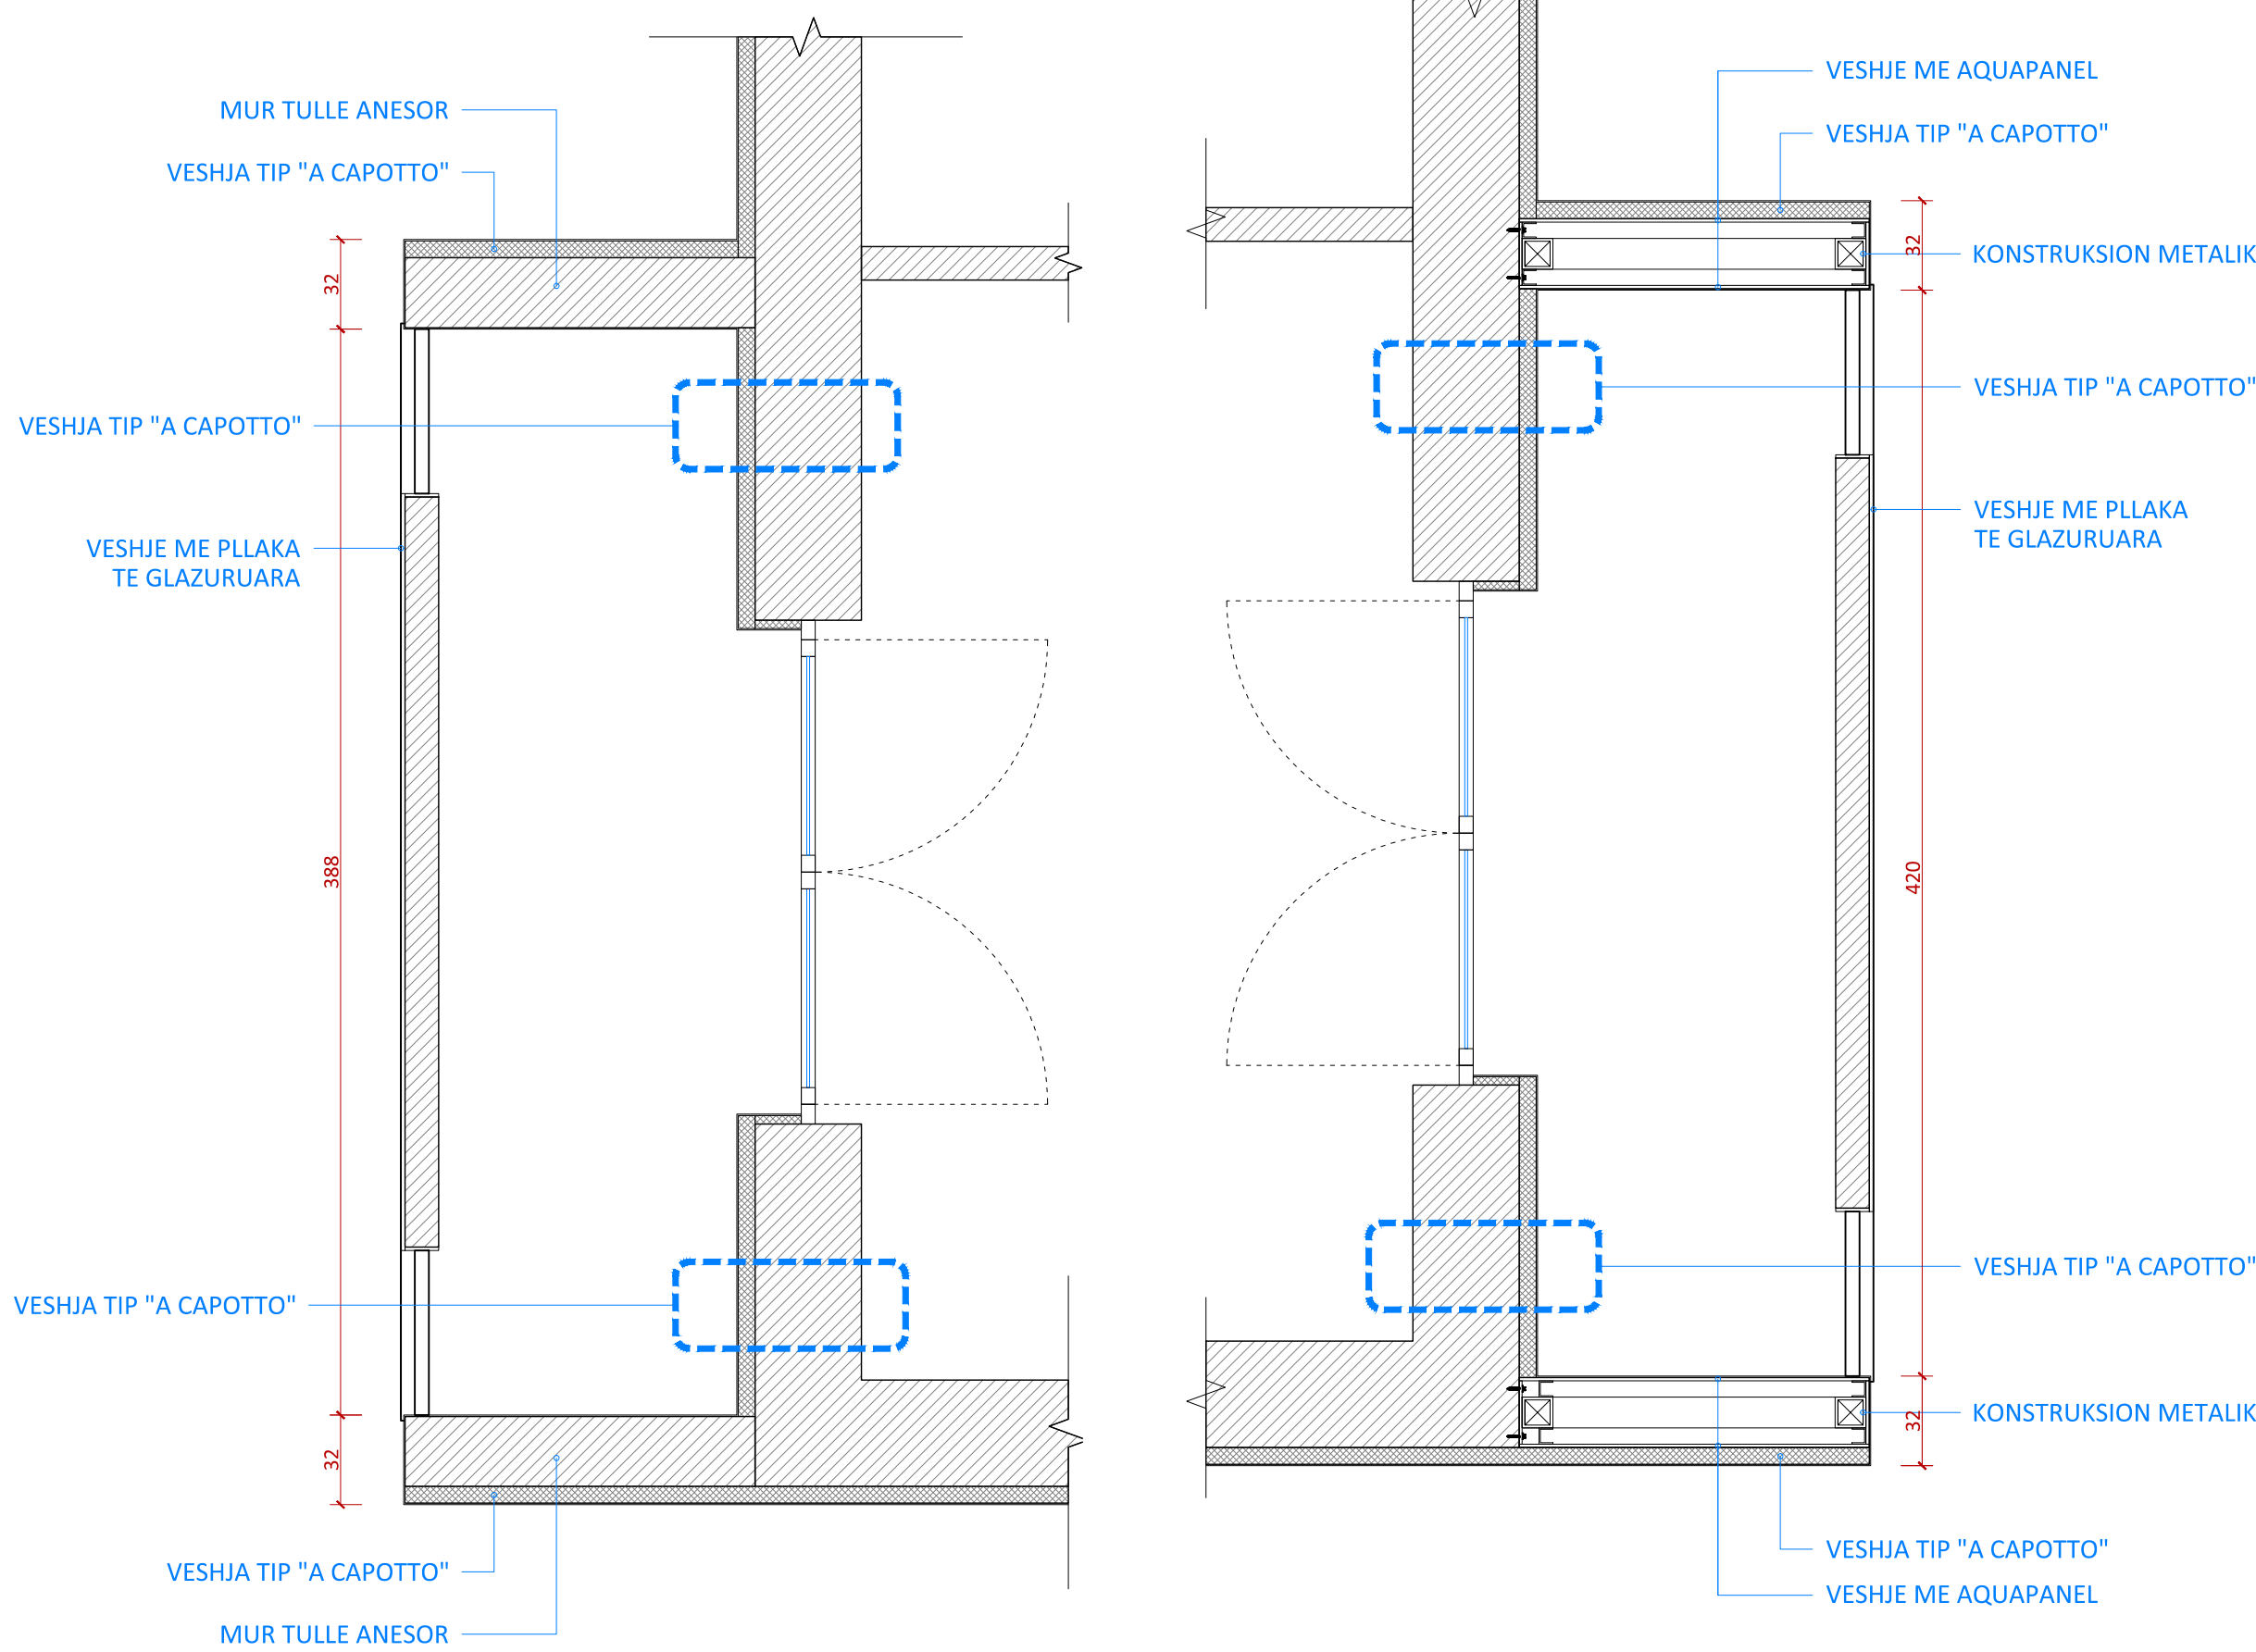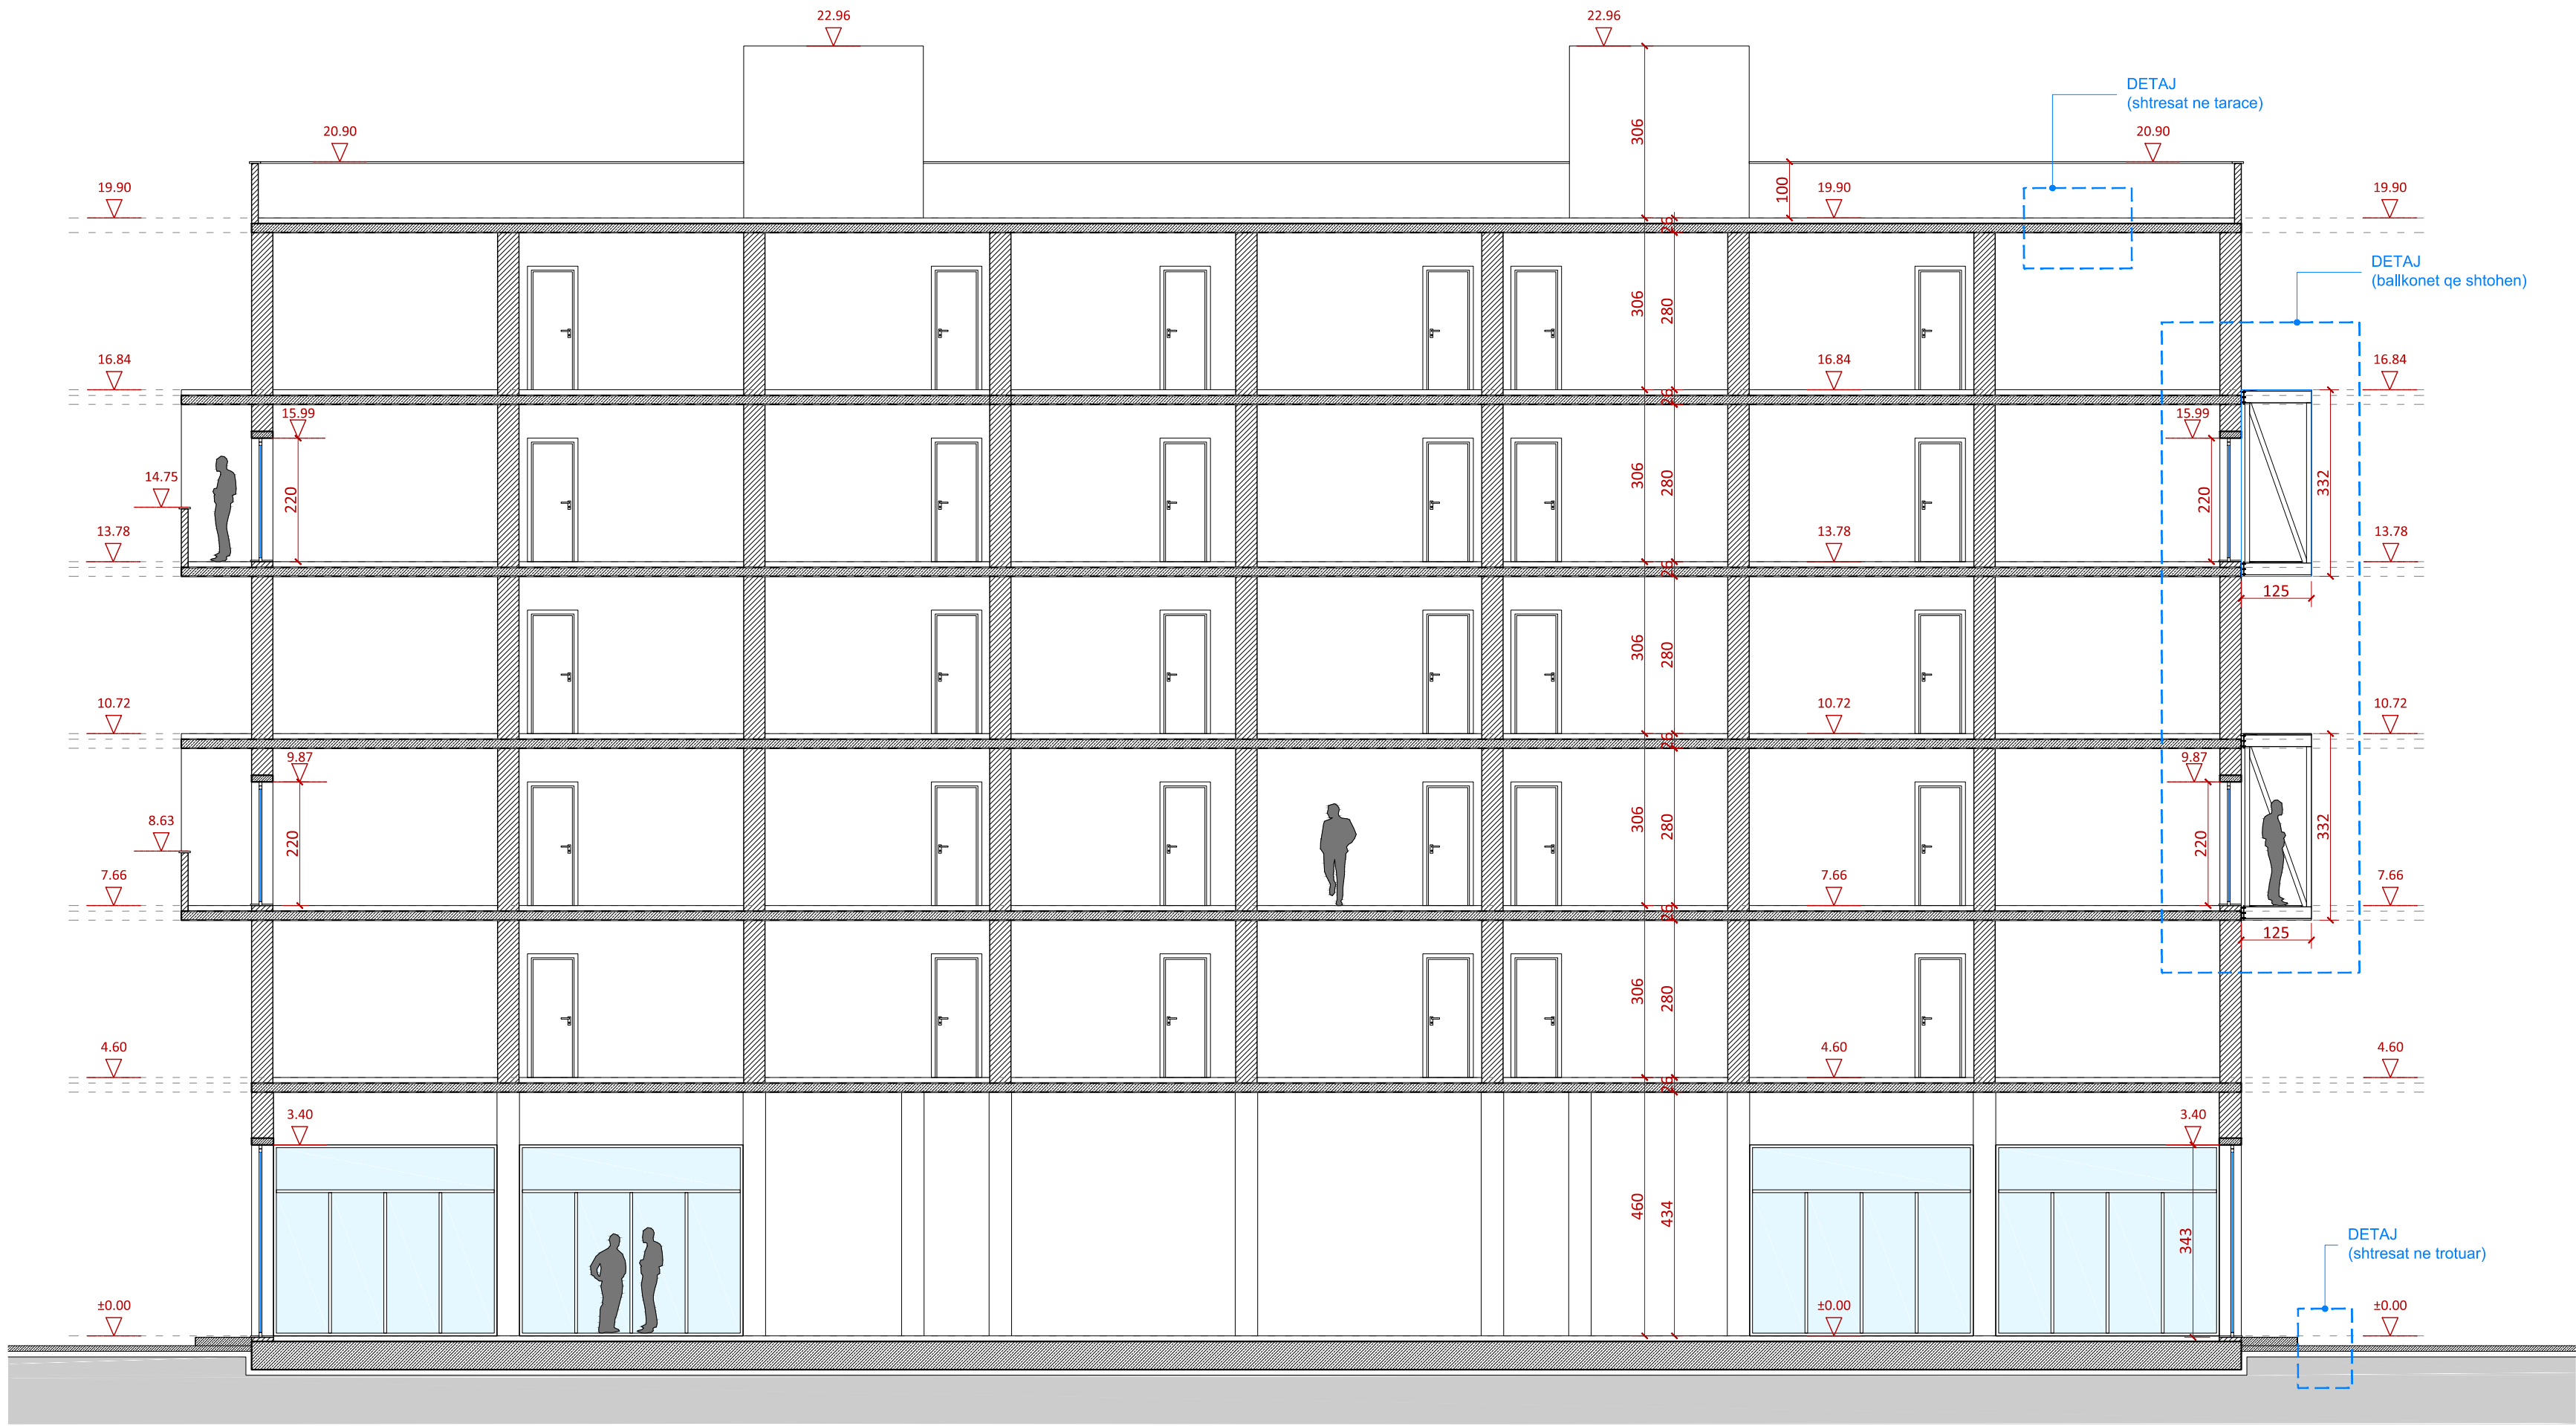



1 PRERJE 1-1
1:100
PLANIMETRI E BALLKONIT

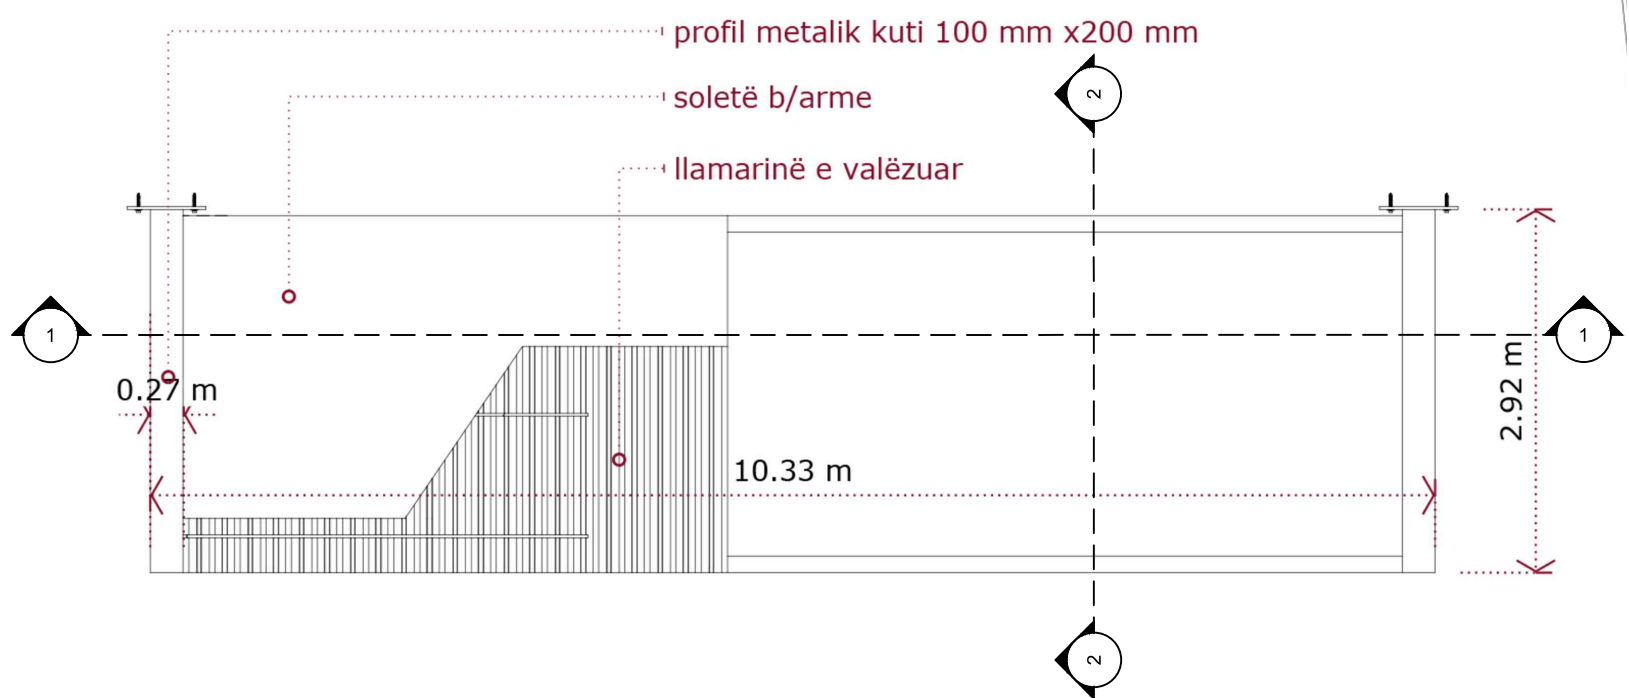

PAMJE TREDIMENSIONALE E BALLKONIT

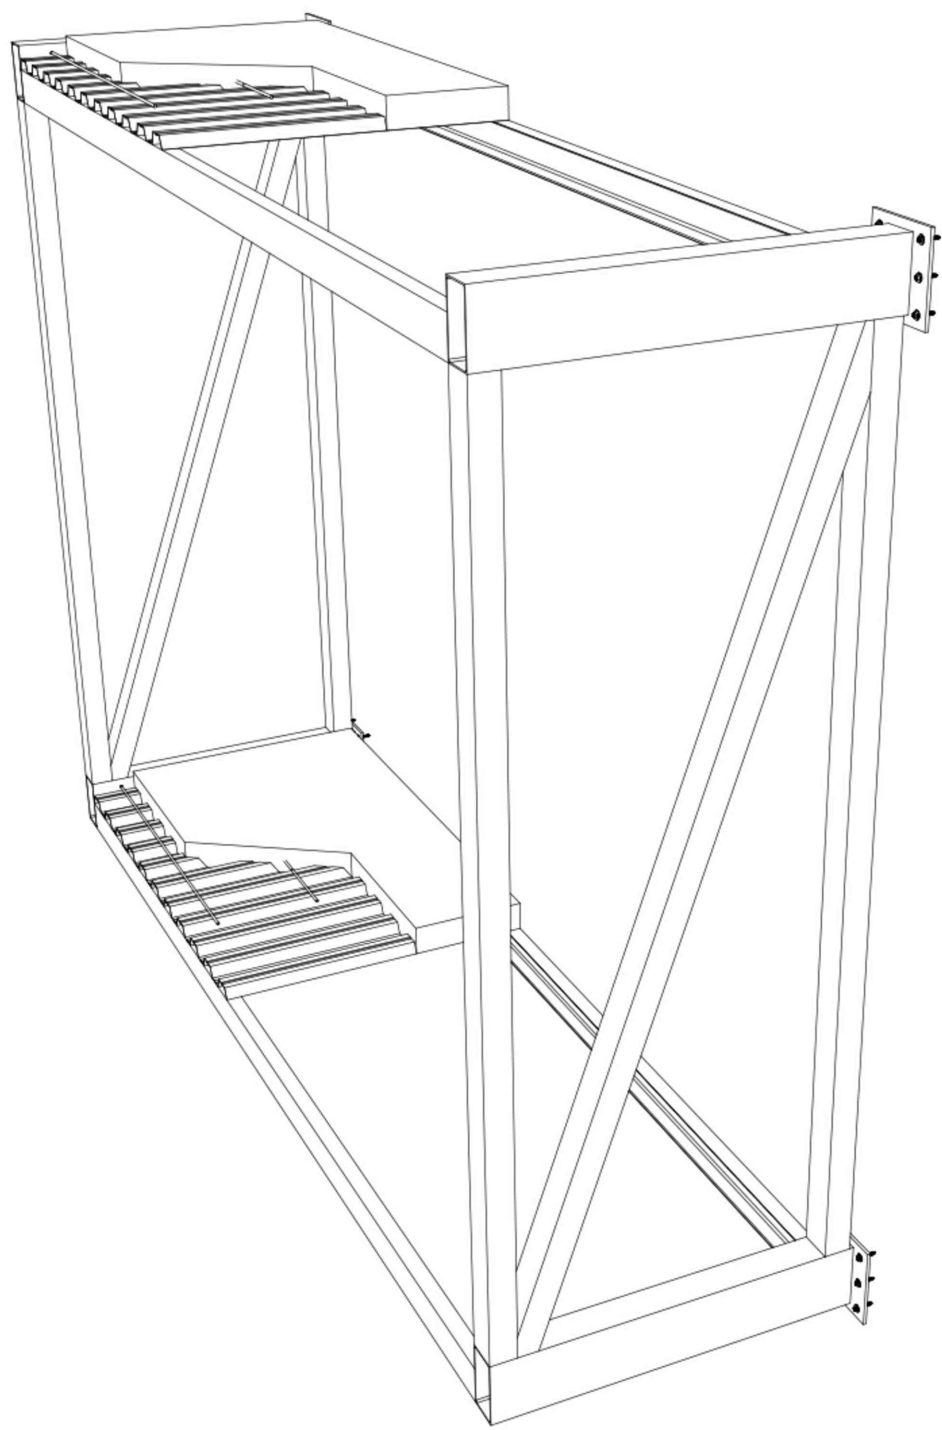


PRERJE 2-2 E BALLKONIT

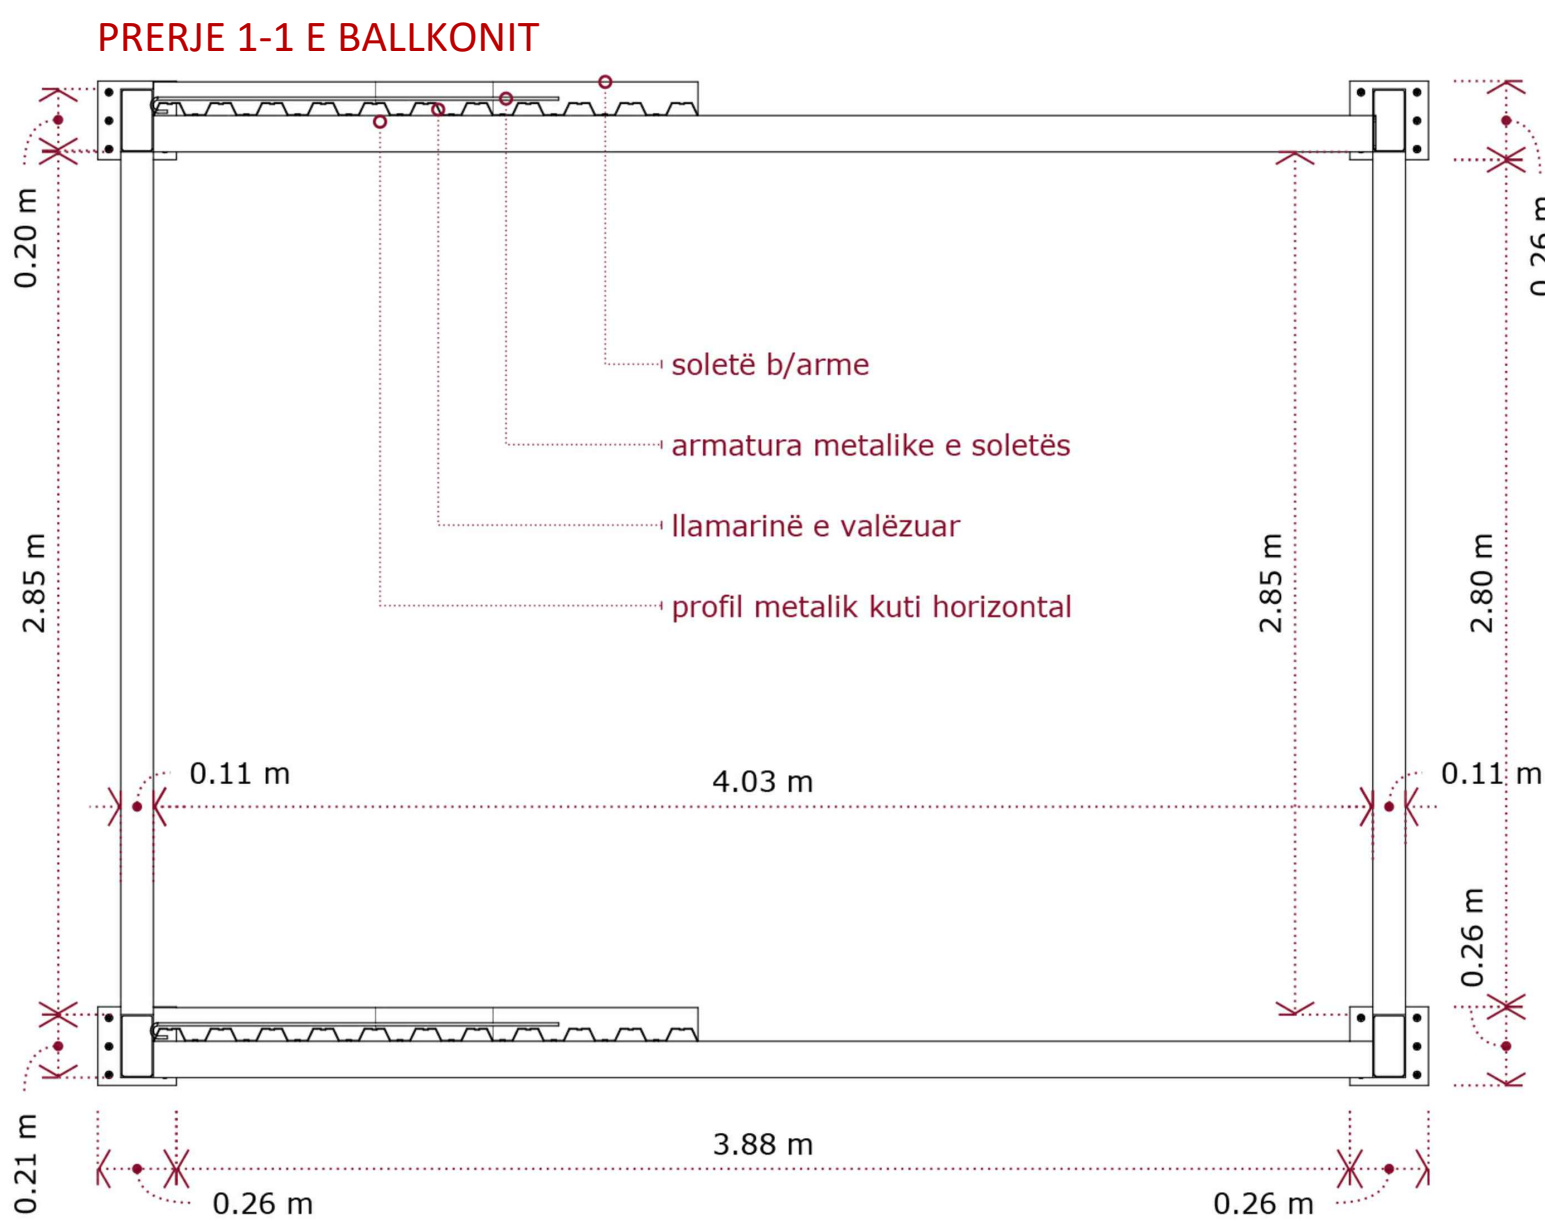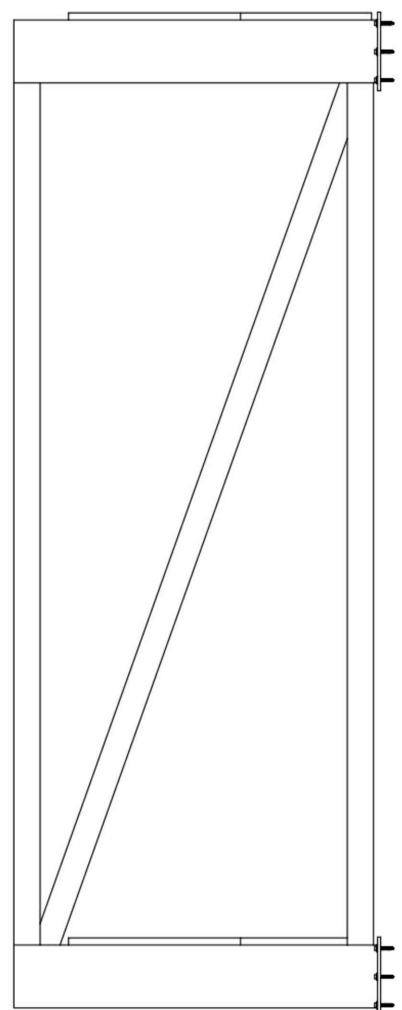


2 DETAJ I BALLKONEVE QE SHTOHEN
1:25


3 DETAJ I BALLKONEVE EKZISTUESE
1:25

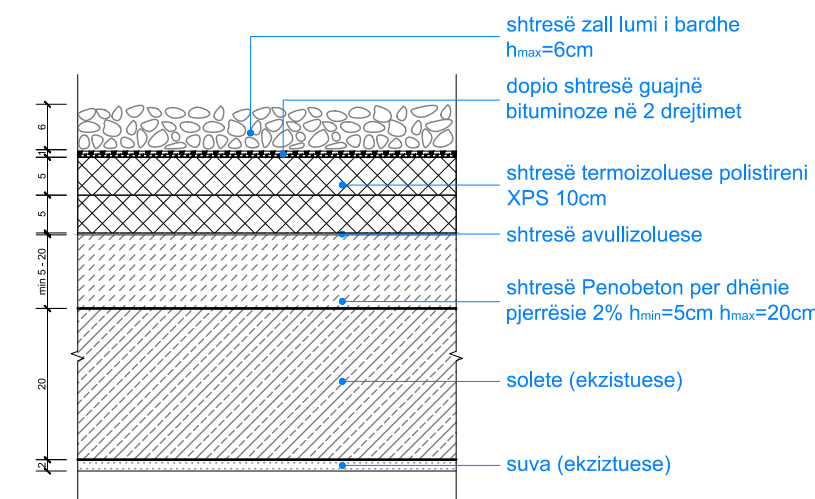

5 DETAJ I SHITESAVE NE TARACE
1:10

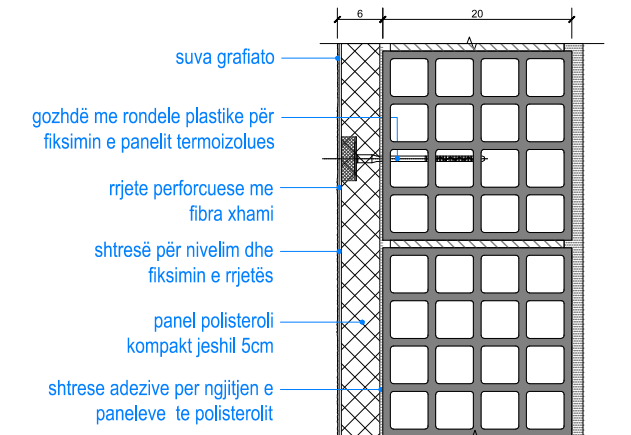

6 DETAJ I VESHJES A CAPPOTTO
1:10

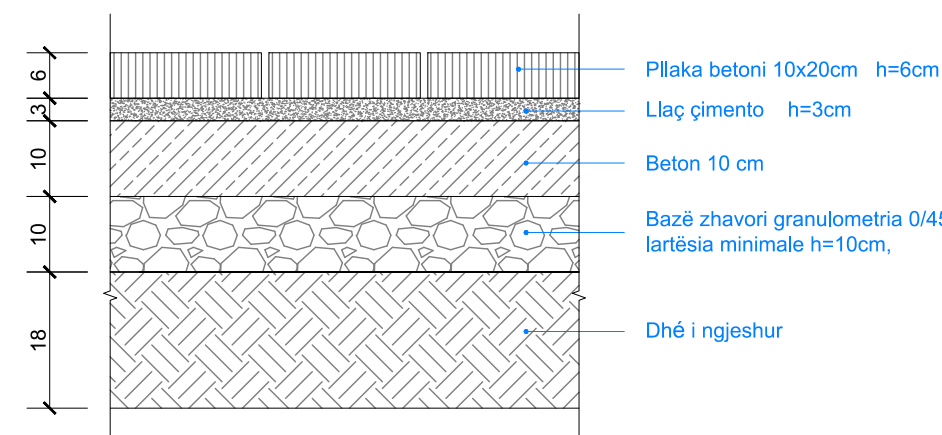

7 DETAJ I SHITESAVE TE TROTUARIT
1:10

4 DETAJ I BALLKONEVE QE SHTOHEN
1:25

index	datë	përshkrimi
----	----	-----

BASHKIA TIRANË
sheshi Skënderbej, nr.1 - TIRANË

emërtimi i projektit:
**REHABILITIMI I FASADAVE TË PALLATIT
TEK KRYQËZIMI I RRUGËS SË DIBRËS ME
UNAZËN E VOGËL**

porositës:

BASHKIA TIRANË
sheshi Skënderbej nr.1
1000 - TIRANË
adresa e sheshit të ndërtimit:

OBJEKTI 6 KAT
rruga e Dibrës
1000 - TIRANË
projekti:

sferastudio
architecture

blv. Zhan D'Ark, p. Wonder, shk.1 kati 2
1010 - Tiranë

faza:

emertimi i fletës:

PRERJE 1-1 DETAJE

DATA

NR. FLETA


MARS 2018

A05

specialiteti	faza	nr. objekti	përmbajtja	specifikim	nr. vizatim	indeks
AR	PZ	01	----	00	A05	----

FILE: Z:\serv_20_STUDIO\000\PRUNE NE PRITEJMAX_VELO_KADARE\ENCERTESA MAXS
VELO\SheetA05 PRERJE 1-1.dwg

1 PAMJE NGA VERILINDJA
1:100

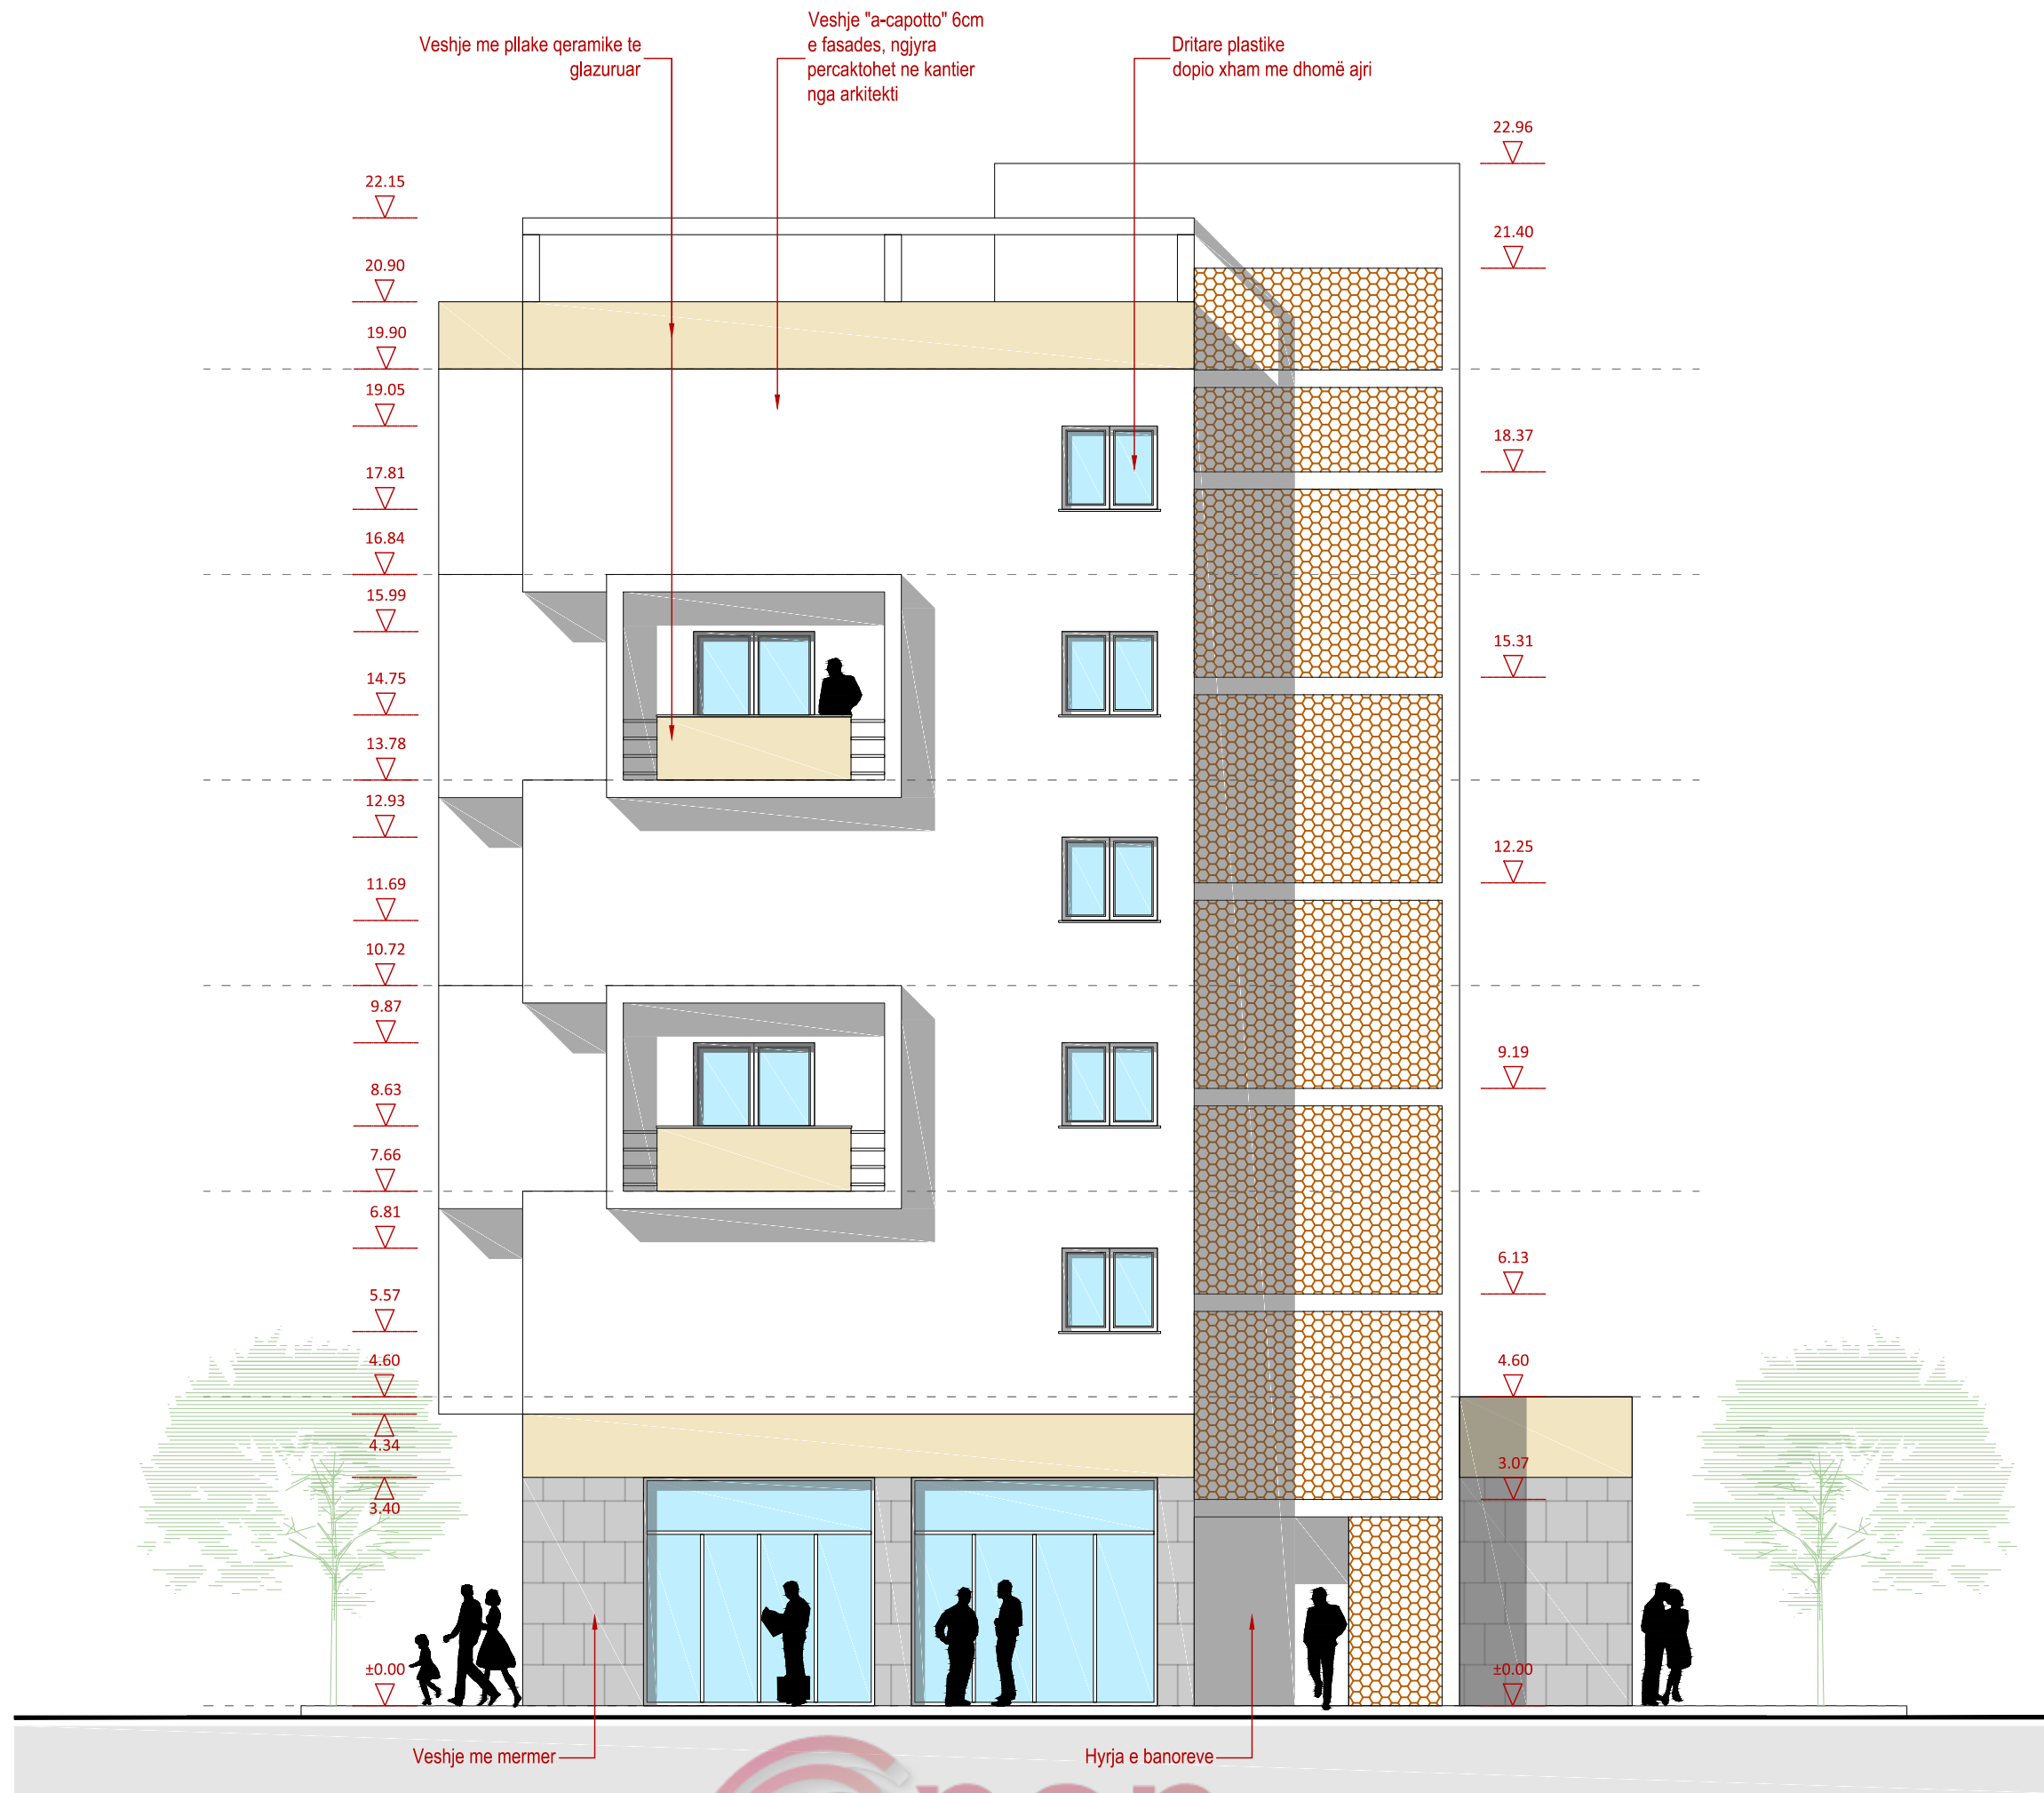

2 PAMJE NGA VERIPERENDIMI
1:100

index	date	pershkrimi
----	----	-----

BASHKIA TIRANË
sheshi Skënderbej, nr.1 - TIRANË

emërtimi i projektit:
**REHABILITIMI I FASADAVE TË PALLATIT
TEK KRYQËZIMI I RRUGËS SË DIBRËS ME
UNAZËN E VOGËL**

porositës:

BASHKIA TIRANË
sheshi Skënderbej nr.1
1000 - TIRANË
adresa e sheshit të ndërtimit:

OBJEKTI 6 KAT
rruga e Dibrës
1000 - TIRANË

projekti:

sferastudio
architecture

blv. Zhan D'Ark, p. Wonder, shk.1 kati 2
1010 - Tiranë

faza:

emertimi i fletës:

**PAMJE NGA VERILINDJA
PAMJE NGA VERIPERENDIMI**

DATA				NR. FLETA		
MARS 2018				A06		
specialiteti	faza	nr. objekti	përmbajtja	specifikim	nr. vizatim	indeks
AR	PZ	01	----	00	A06	----

FILE: Z:\serv_20_STUDIO\000-PUNE NE PRITEJEMAX_VELLO_KADARE\NDERTESA MAXS
VELO\Sheets\A06 PAMJE NGA VERILINDJA - PAMJE NGA VERIPERENDIMI.dwg

1 PAMJE NGA JUGPERËNDIMI
1:100



2 PAMJE NGA JUGLINDJA
1:100

index	date	përshkrimi
----	----	-----

BASHKIA TIRANË
sheshi Skënderbej, nr.1 - TIRANË

emërtimi i projektit:
**REHABILITIMI I FASADAVE TË PALLATIT
TEK KRYQËZIMI I RRUGËS SË DIBRËS ME
UNAZËN E VOGËL**

porositës:

BASHKIA TIRANË
sheshi Skënderbej nr.1
1000 - TIRANË
adresa e sheshit të ndërtimit:

OBJEKTI 6 KAT
rruga e Dibrës
1000 - TIRANË
projekti:

sferastudio
architecture

blv. Zhan D'Ark, p. Wonder, shk.1 kati 2
1010 - Tiranë

faza:

emertimi i fletës:

**PAMJE NGA JUGPERËNDIMI
PAMJE NGA JUGLINDJA**

DATA		NR. FLETA				
MARS 2018		A07				
specialiteti	faza	nr. objekti	përmbajtja	specifikim	nr. vizatim	indeks
AR	PZ	01	----	00	A07	----

FILE: Z:\serv_20_STUDIO\0000\PRUNE NE PRITJE\MAX VELO_KADARE\NDËRTESA MAXS
VELO\Sheets\A07 PAMJE NGA JUGPERËNDIMI PAMJE NGA JUGLINDJA.dwg



IMAZH 3 DIMENSIONAL NATEN (Pamje nga Veri-Lindja)



IMAZH 3 DIMENSIONAL NATEN (Pamje nga Jug-Lindja) VARIANT 1



IMAZH 3 DIMENSIONAL NATEN (Pamje nga Jug-Lindja) VARIANT 2



FOTO MONTAZH (Pamje nga Veri-Lindja)



FOTO MONTAZH (Pamje nga Jug-Lindja)



FOTO EKZISTUESE (Pamje nga Veri-Lindja)



FOTO EKZISTUESE (Pamje nga Jug-Lindja)

index	date	pershkrimi

BASHKIA TIRANË
sheshi Skënderbej, nr.1 - TIRANË

emërtimi i projektit:
**REHABILITIMI I FASADAVE TË PALLATIT
TEK KRYQËZIMI I RRUGËS SË DIBRËS ME
UNAZËN E VOGËL**

porositës:

BASHKIA TIRANË
sheshi Skënderbej nr.1
1000 - TIRANË
adresa e sheshit të ndërtimit:

OBJEKTI 6 KAT
rruga e Dibrës
1000 - TIRANË
projekti:

sferastudio
architecture

blv. Zhan D'Ark, p. Wonder, shk.1 kati 2
1010 - Tiranë




faza:

emërtimi i fletës:

PAMJE TREDIMENSIONALE

DATA		NR. FLETA				
MARS 2018		A08				
specialiteti	faza	nr. objekti	përmbajtja	specifikim	nr. vizatim	indeks
AR	PZ	01	----	00	A08	----

FILE: Z:\arv_20_STUDIO\000\PRUNE NE PRITEJ\MAX_VELO_KADARENCËRTESA\MAX_VELO\SheshiA08 PAMJE TREDIMENSIONALE.dwg

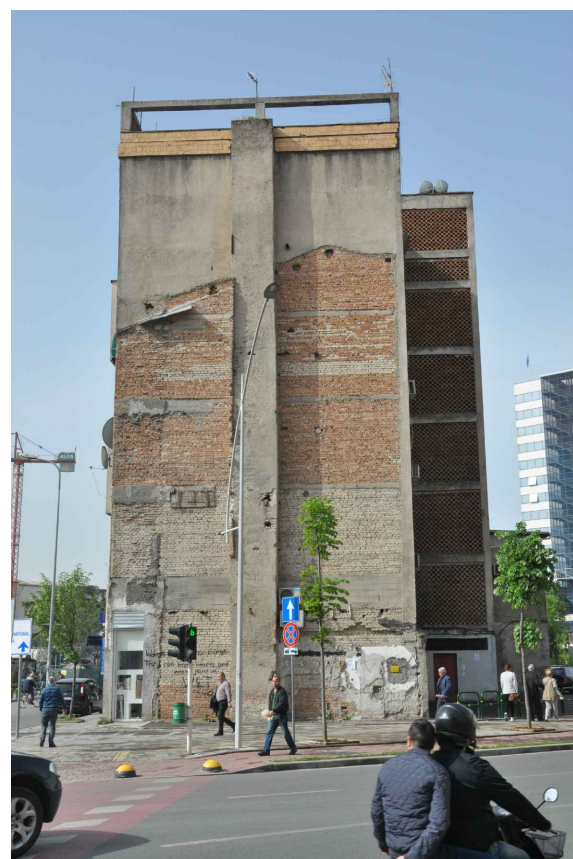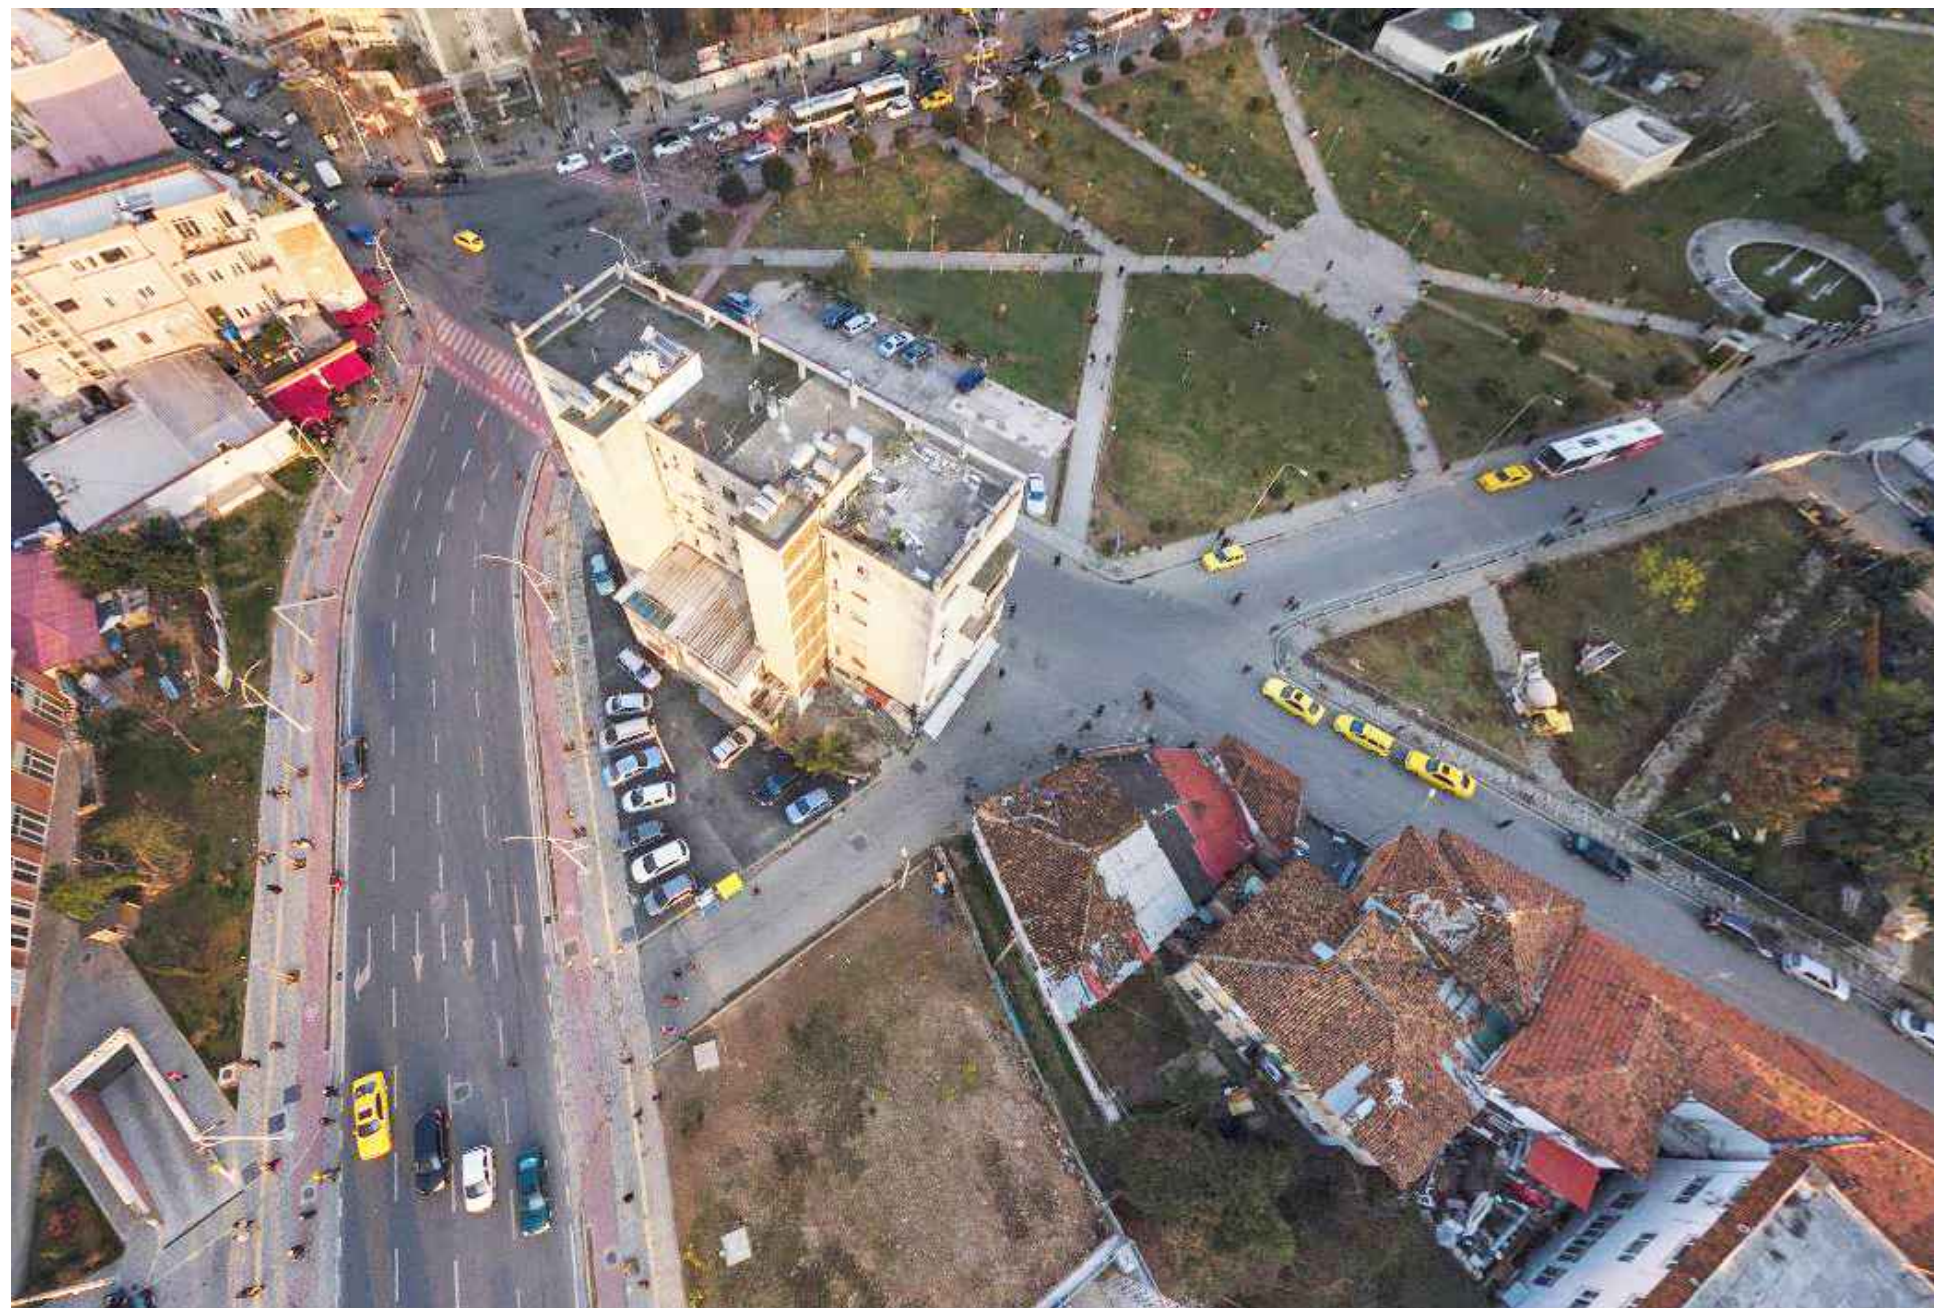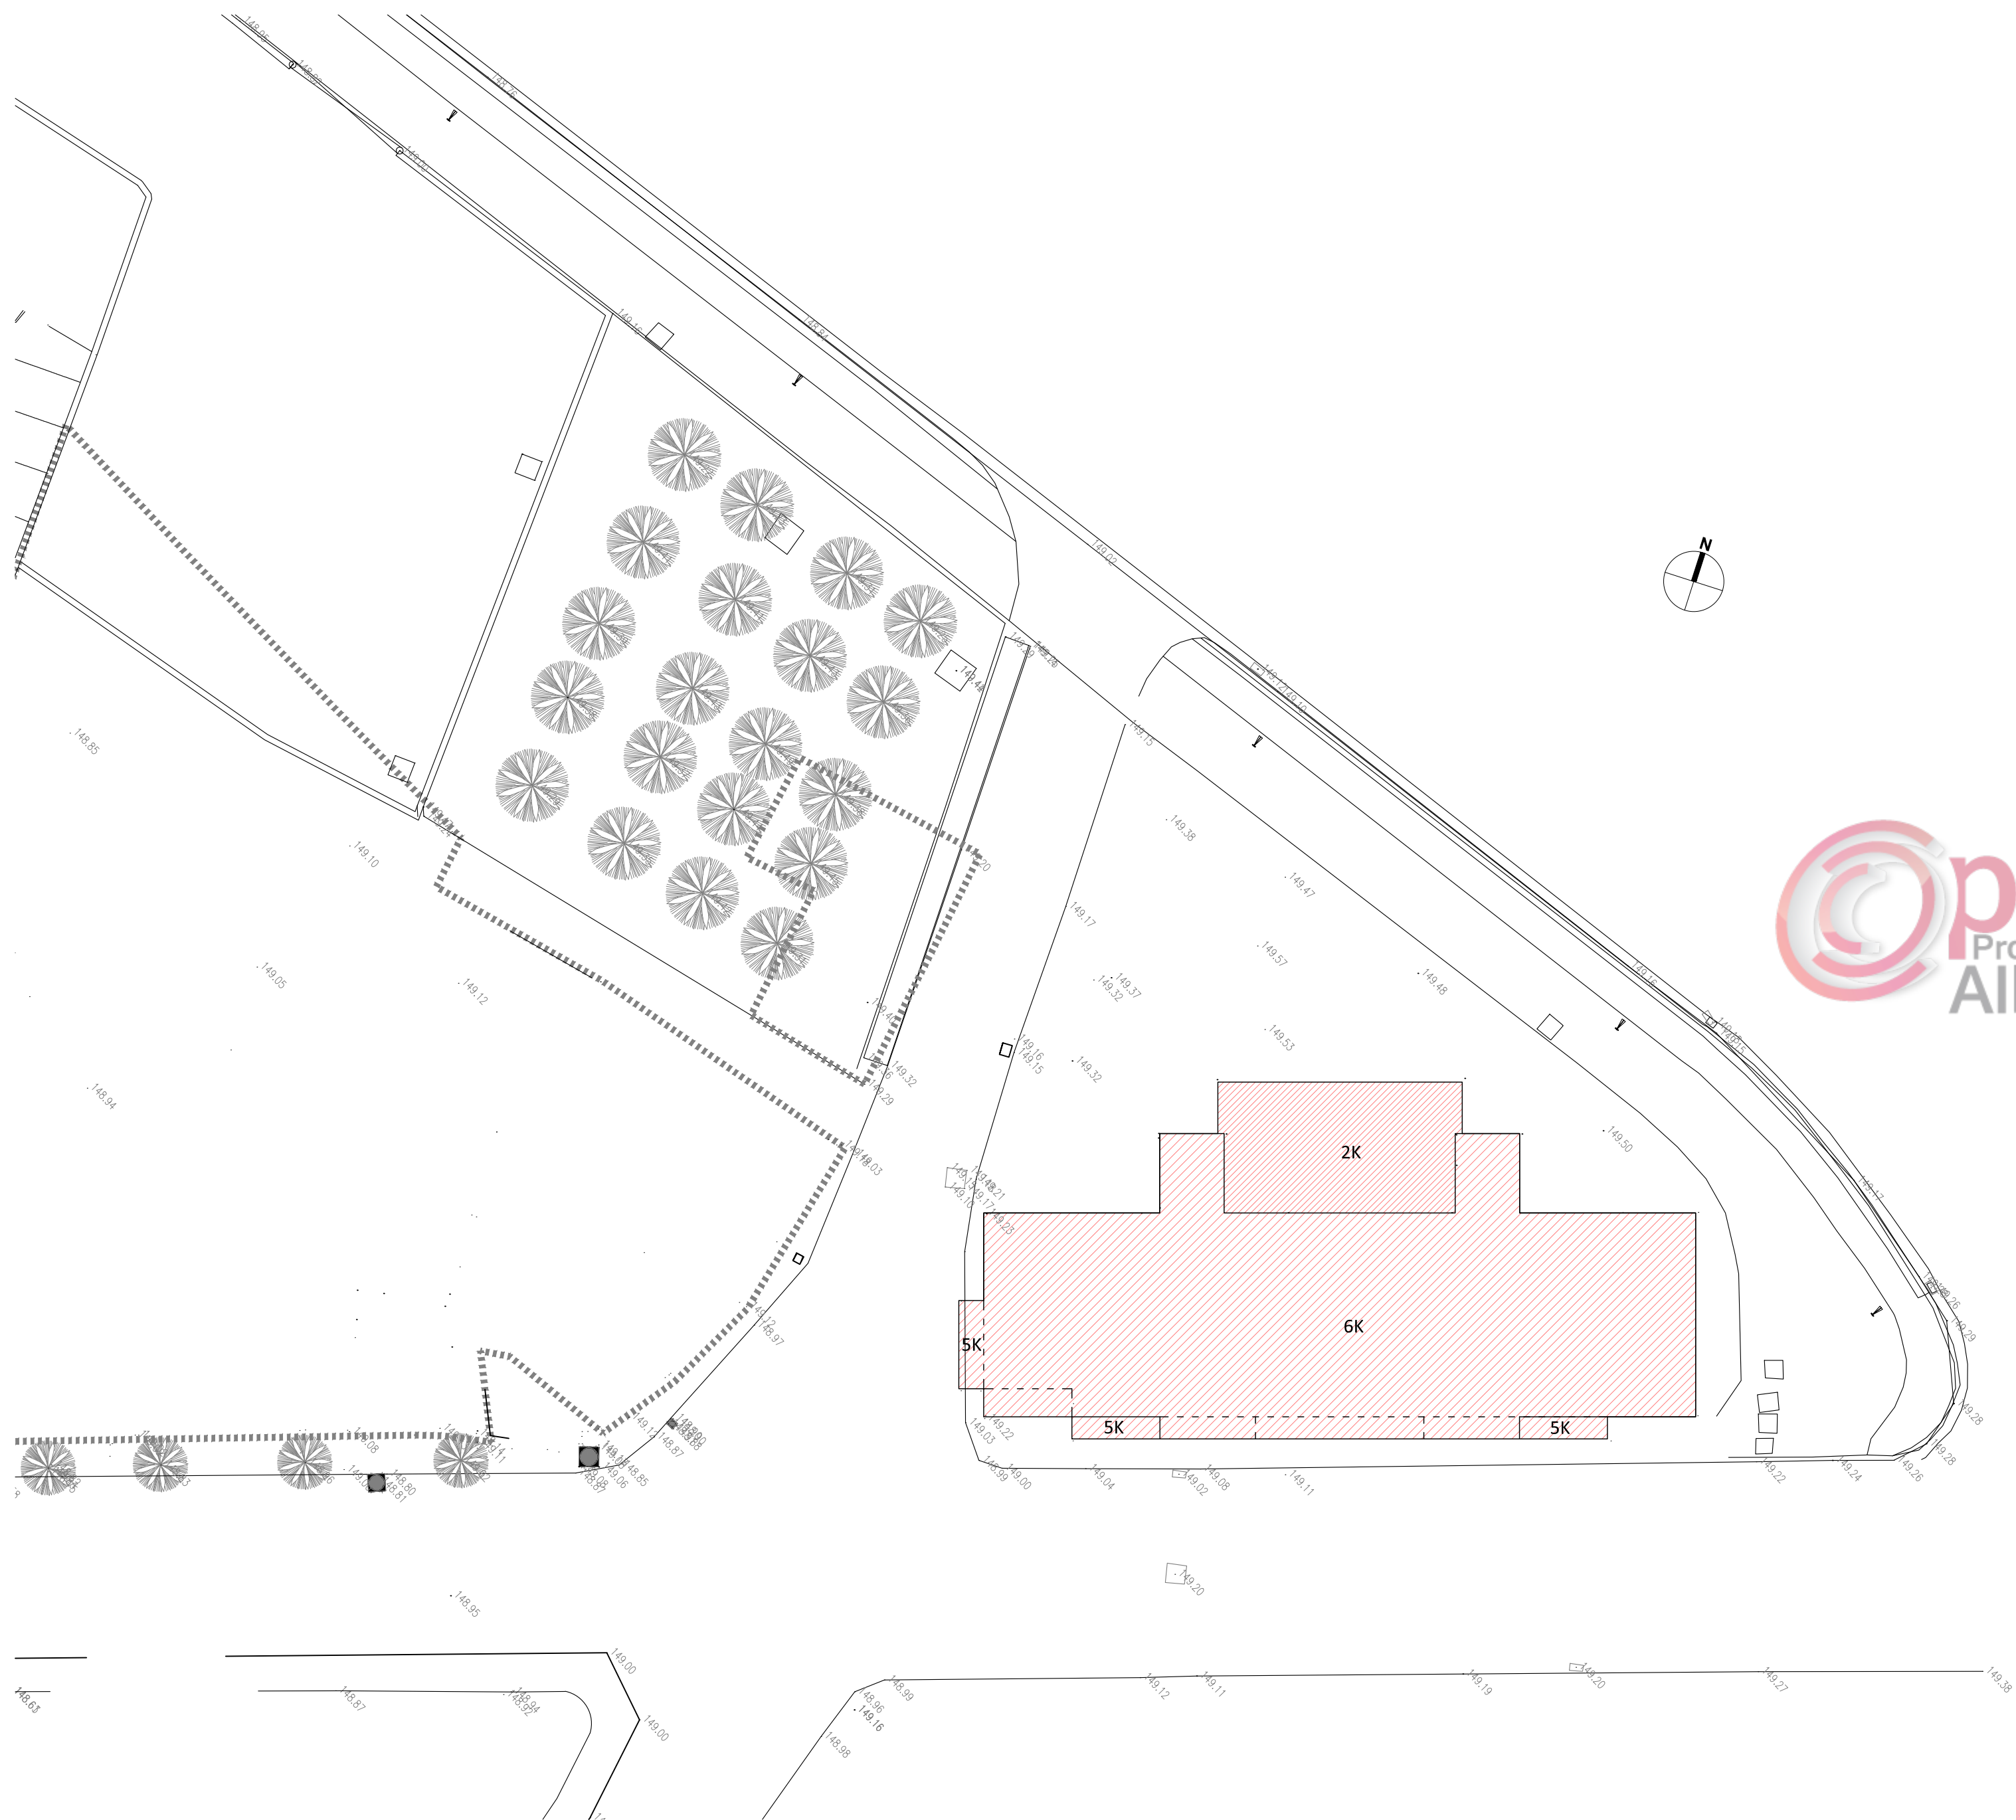

1 GENPLAN I GJENDJES EKZISTUESE (RELIEVI TOPOGRAFIK)
1:250

2 FOTO TË GJENDJES EKZISTUESE

index	datë	përshkrimi
----	----	-----

BASHKIA TIRANË
sheshi Skënderbej, nr.1 - TIRANË

emërtimi i projektit:
**REHABILITIMI I FASADAVE TË PALLATIT
TEK KRYQËZIMI I RRUGËS SË DIBRËS ME
UNAZËN E VOGËL**

porositës:

BASHKIA TIRANË
sheshi Skënderbej nr.1
1000 - TIRANË
adresa e sheshit të ndërtimit:

OBJEKTI 6 KAT
ruga e Dibrës
1000 - TIRANË
projekti:

sferastudio
architecture

blv. Zhan D'Ark, p. Wonder, shk.1 kati 2
1010 - Tiranë


faza:

emertimi i fletës:


**GJENDJA EKZISTUESE
GENPLAN_FOTO**

DATA	NR. FLETA						
MARS 2018	E01						
specialiteti	faza	nr. objekti	përmbajtja	specifikim	nr. vizatim	indeks	
AR	PZ	01	----	00	E01	----	

FILE: Z:\serv.20_STUDIO\000\PUNE NE PRITEJEMAX_VELO_KADARENDERTESA_MARS_VELO\sheshi01_GJENDJA EKZISTUESE_GENPLAN_FOTO.dwg

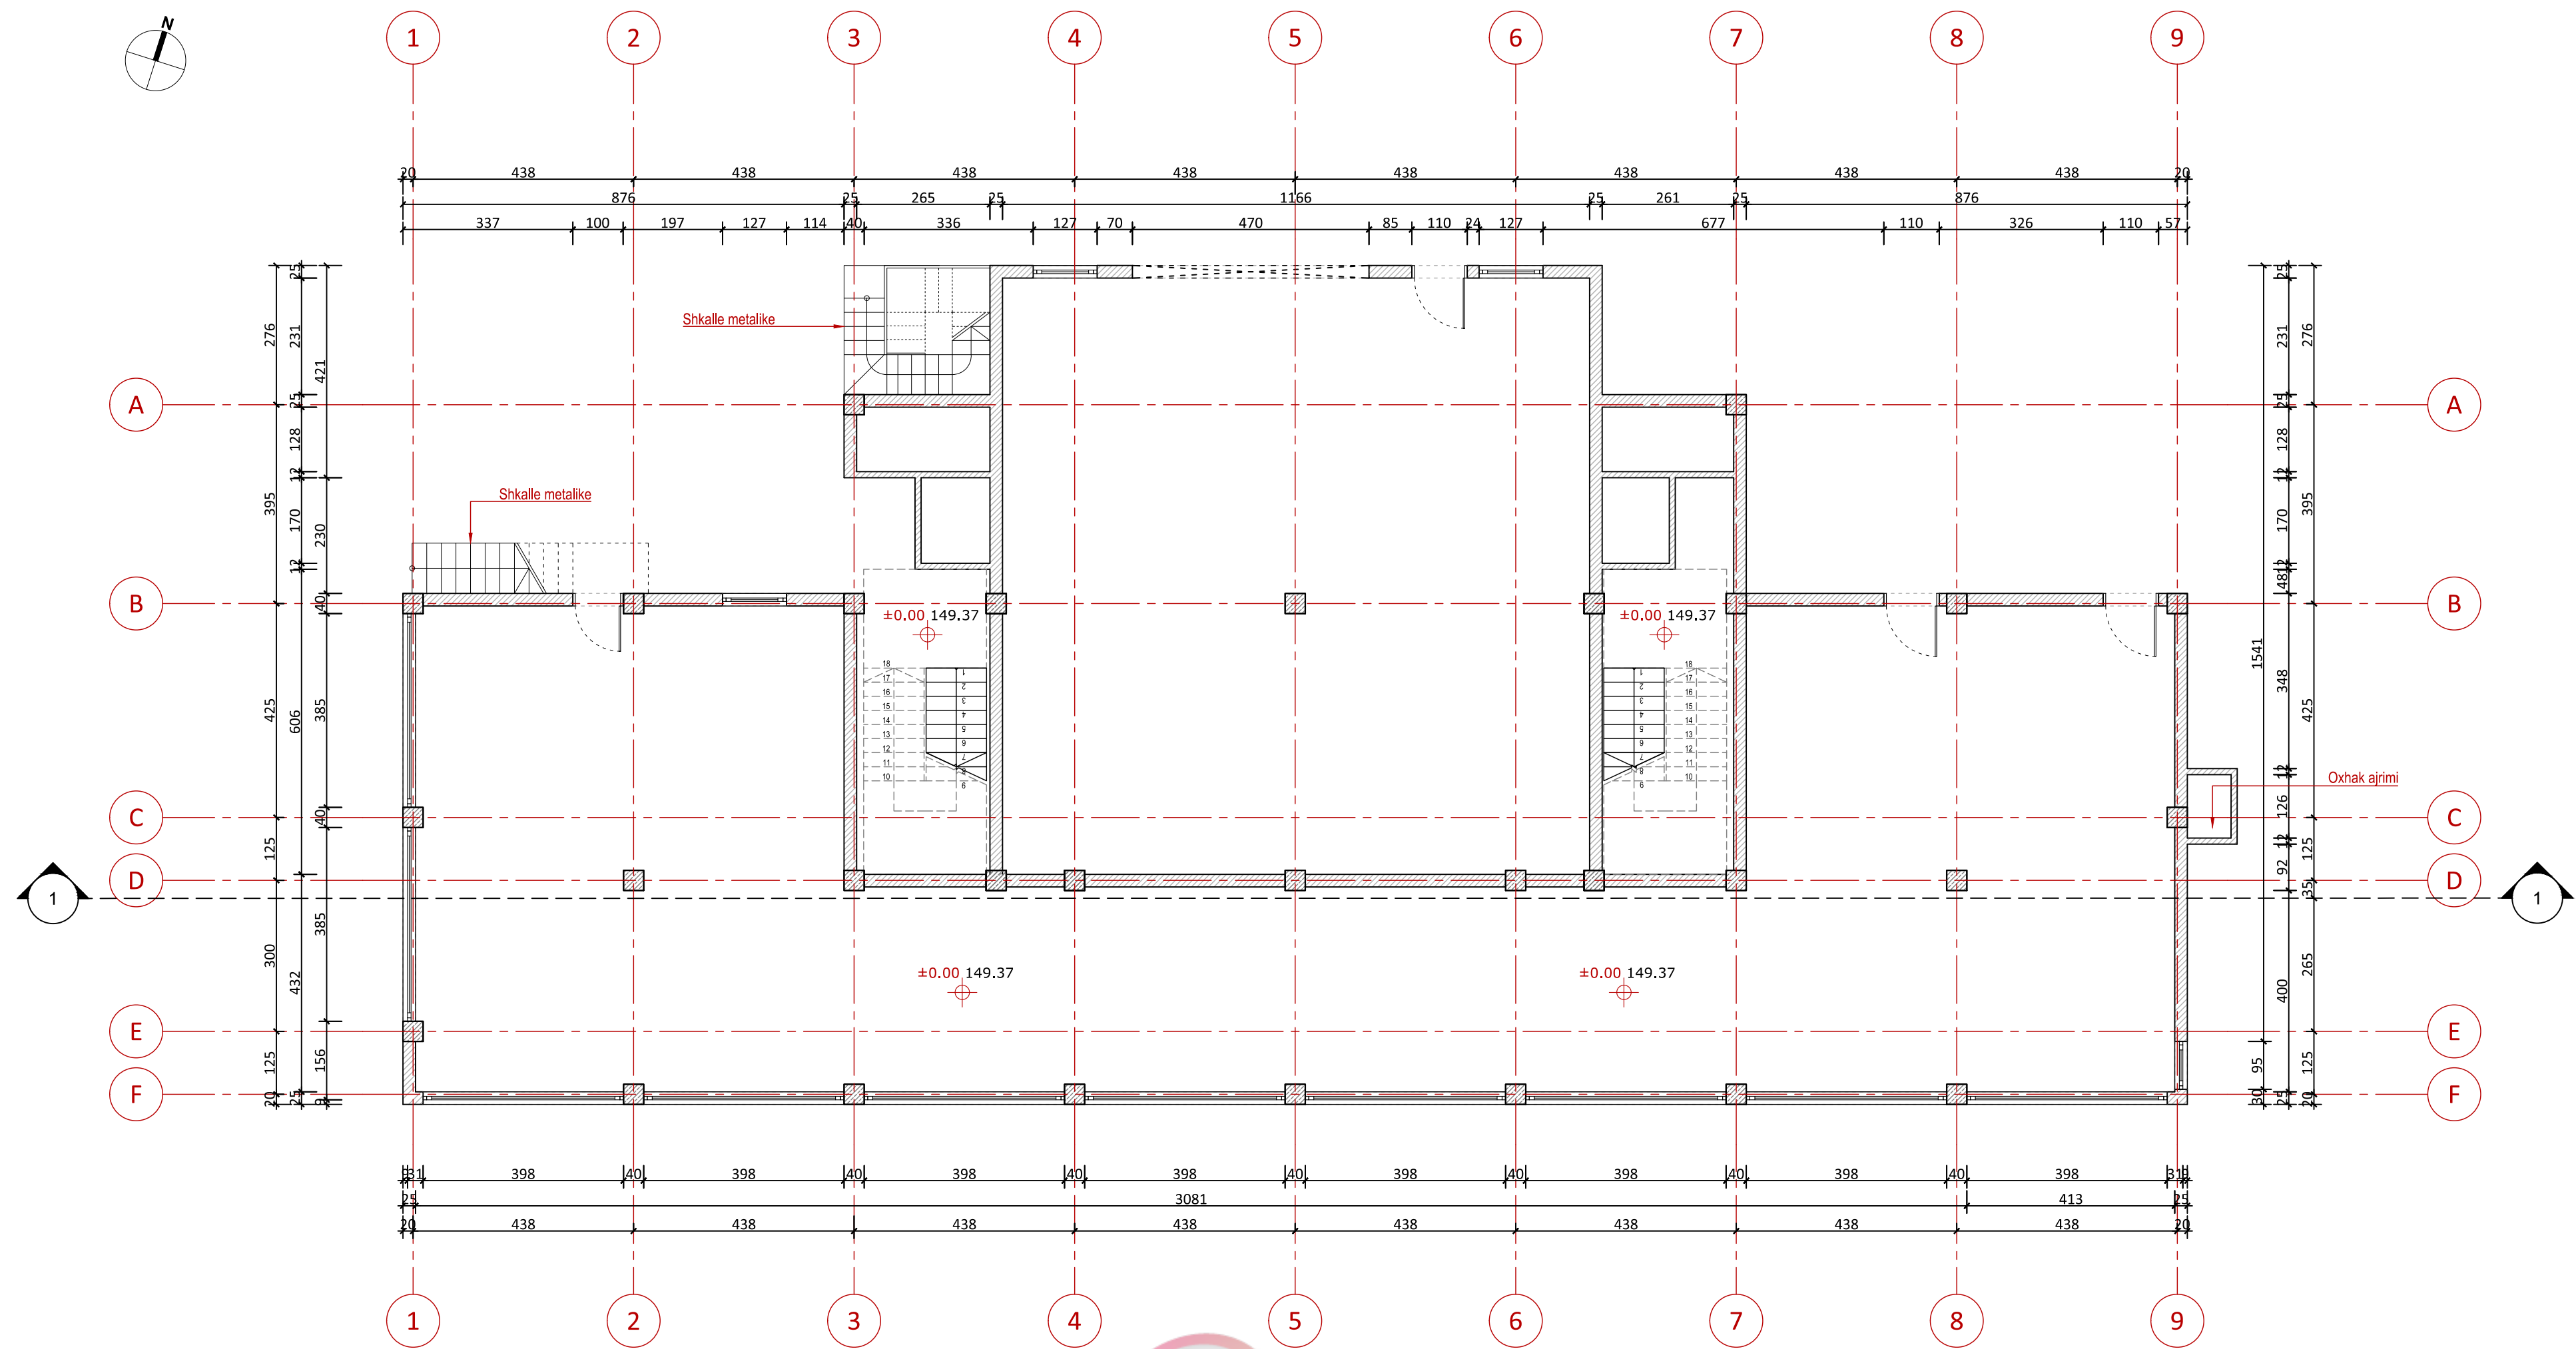

1 PLANIMETRIA E KATIT PËRDHE
1:100

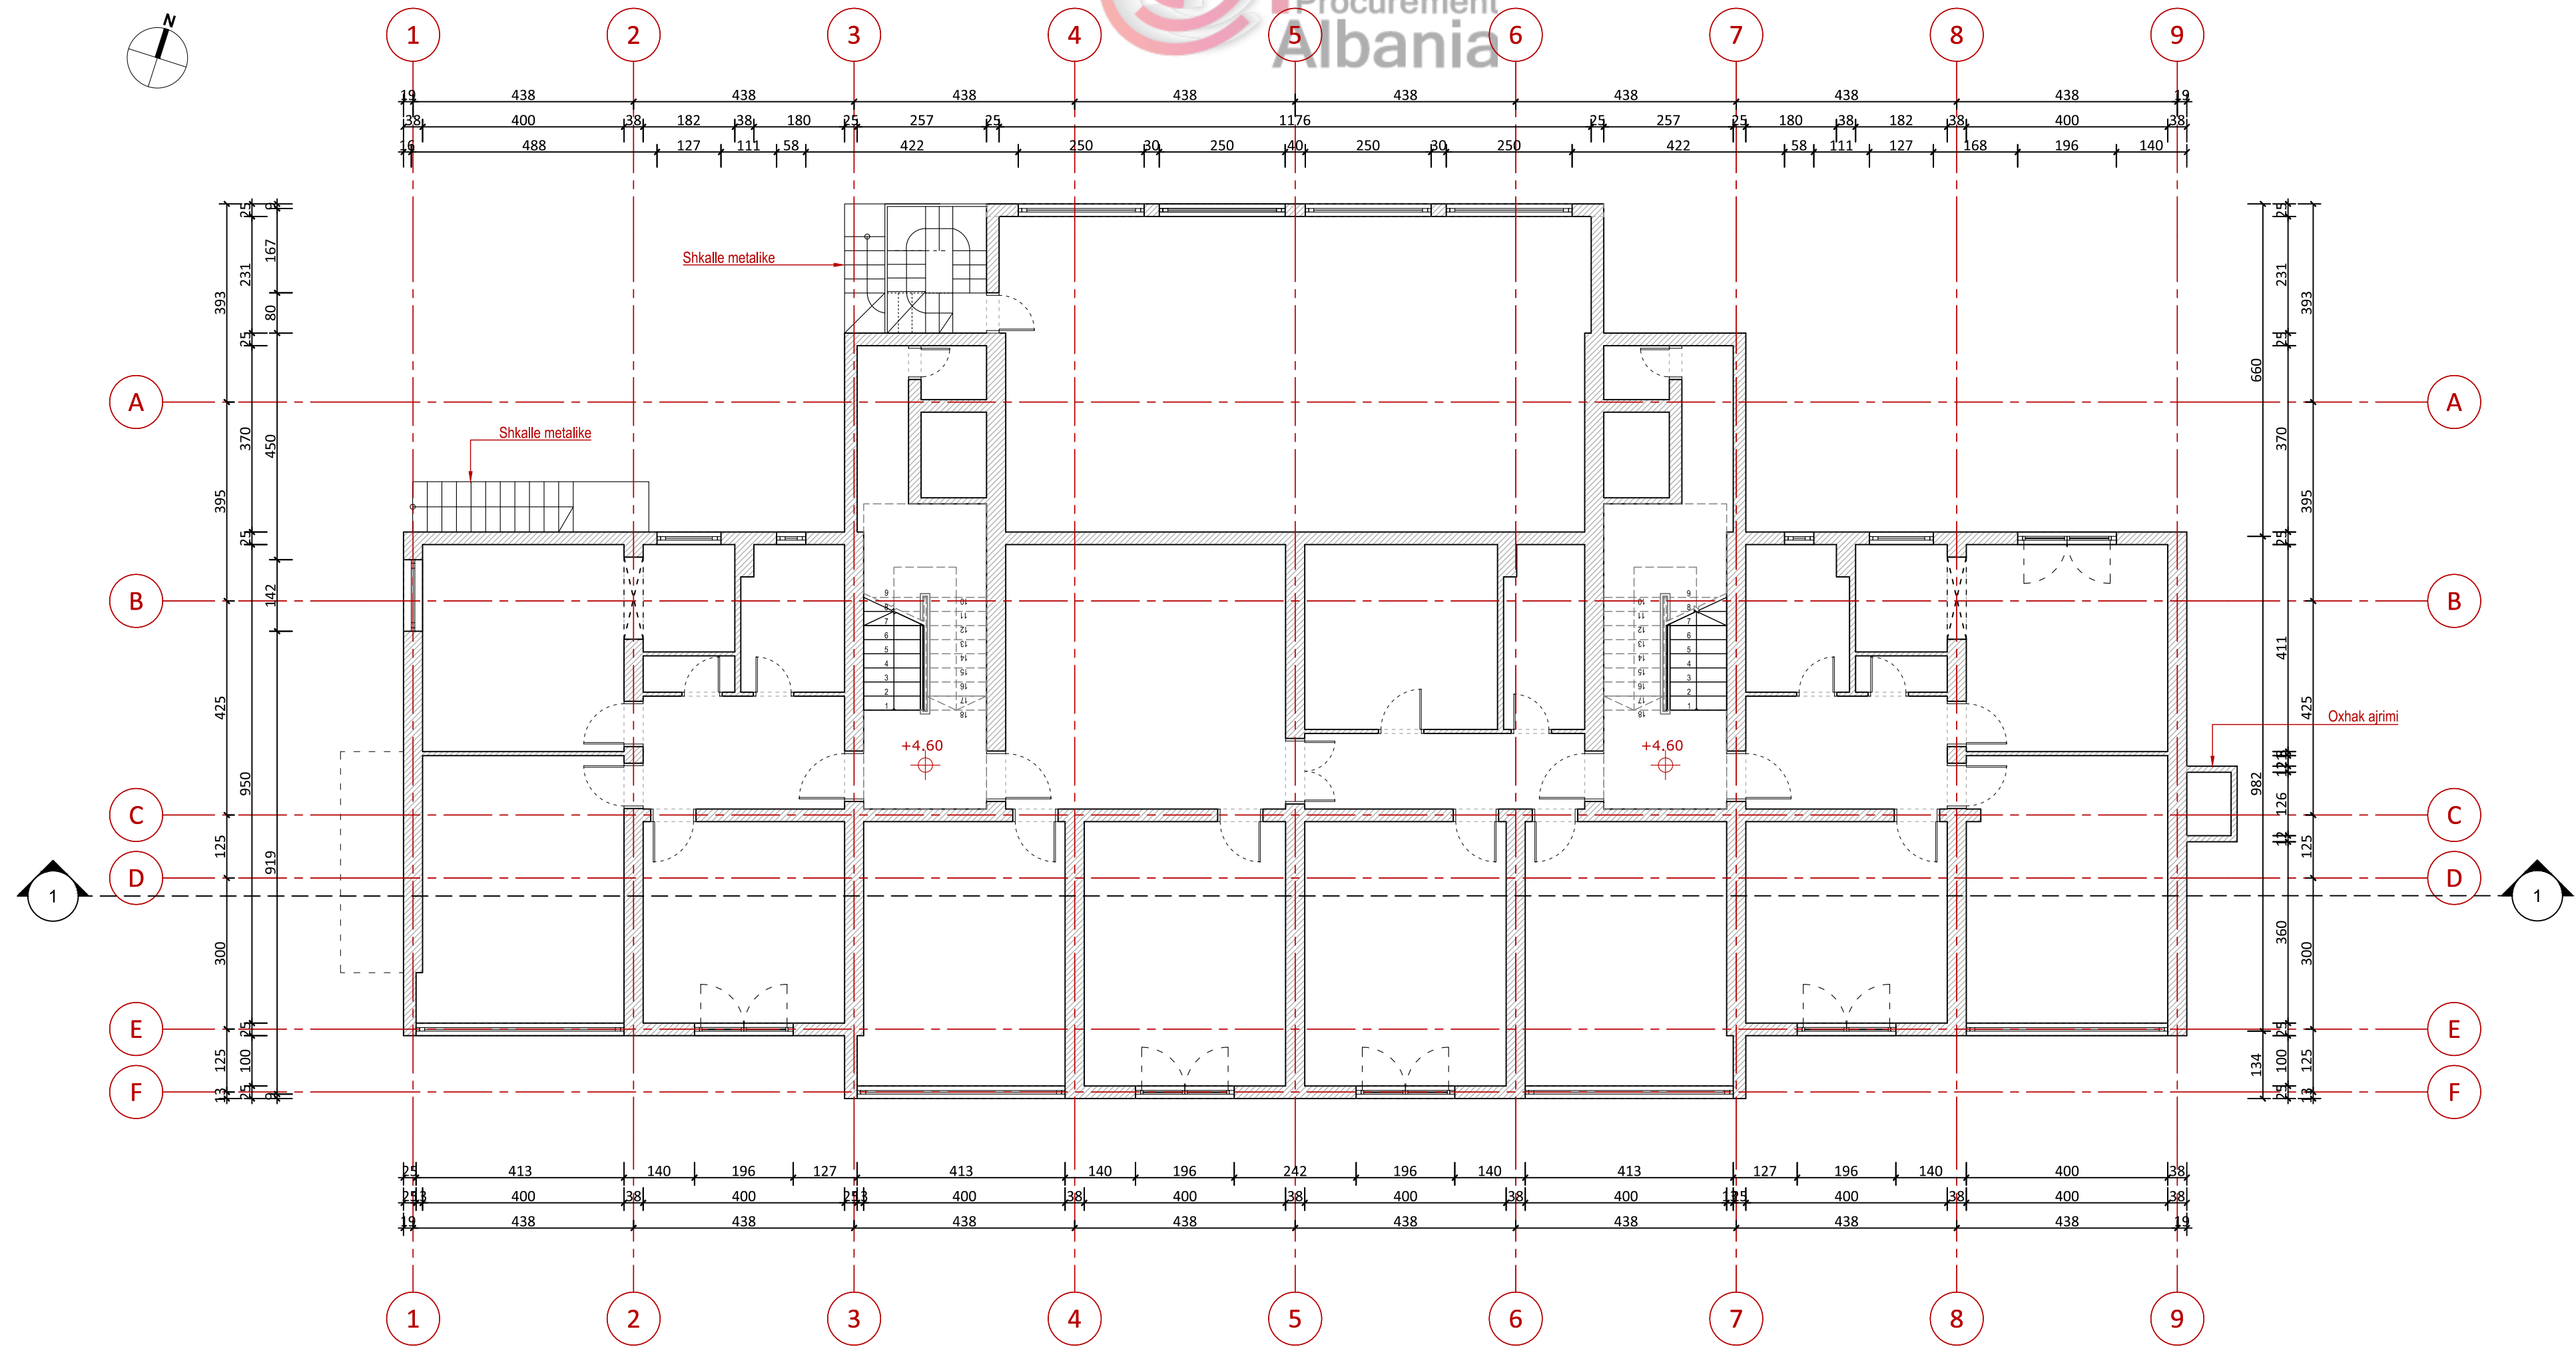

2 PLANIMETRIA E KATIT TË PARË
1:100

index	datë	përshkrimi
----	----	-----

BASHKIA TIRANË
sheshi Skënderbej, nr.1 - TIRANË

emërtimi i projektit:
**REHABILITIMI I FASADAVE TË PALLATIT
TEK KRYQËZIMI I RRUGËS SË DIBRËS ME
UNAZËN E VOGËL**

porositës:

BASHKIA TIRANË
sheshi Skënderbej nr.1
1000 - TIRANË
adresa e sheshit të ndërtimit:

OBJEKTI 6 KAT
ruga e Dibrës
1000 - TIRANË
projekti:

sferastudio
architecture

blv. Zhan D'Ark, p. Wonder, shk.1 kati 2
1010 - Tiranë


faza:

emërtimi i fletës:

**PLANIMETRIA E KATIT PËRDHE
DHE TË PARË**

DATA				NR. FLETA		
MARS 2018				E02		
specialiteti	faza	nr. objekti	përmbajtja	specifikim	nr. vizatim	indeks
AR	PZ	01	----	00	E02	----

FILE: Z:\serv.20_STUDIO\0000\PRUNE NE PRITJE\MAX_VELD_KADARE\NDERTESA MARS_VELD\sheetE02 PLANIMETRIA E KATIT PËRDHE DHE TË PARË.dwg

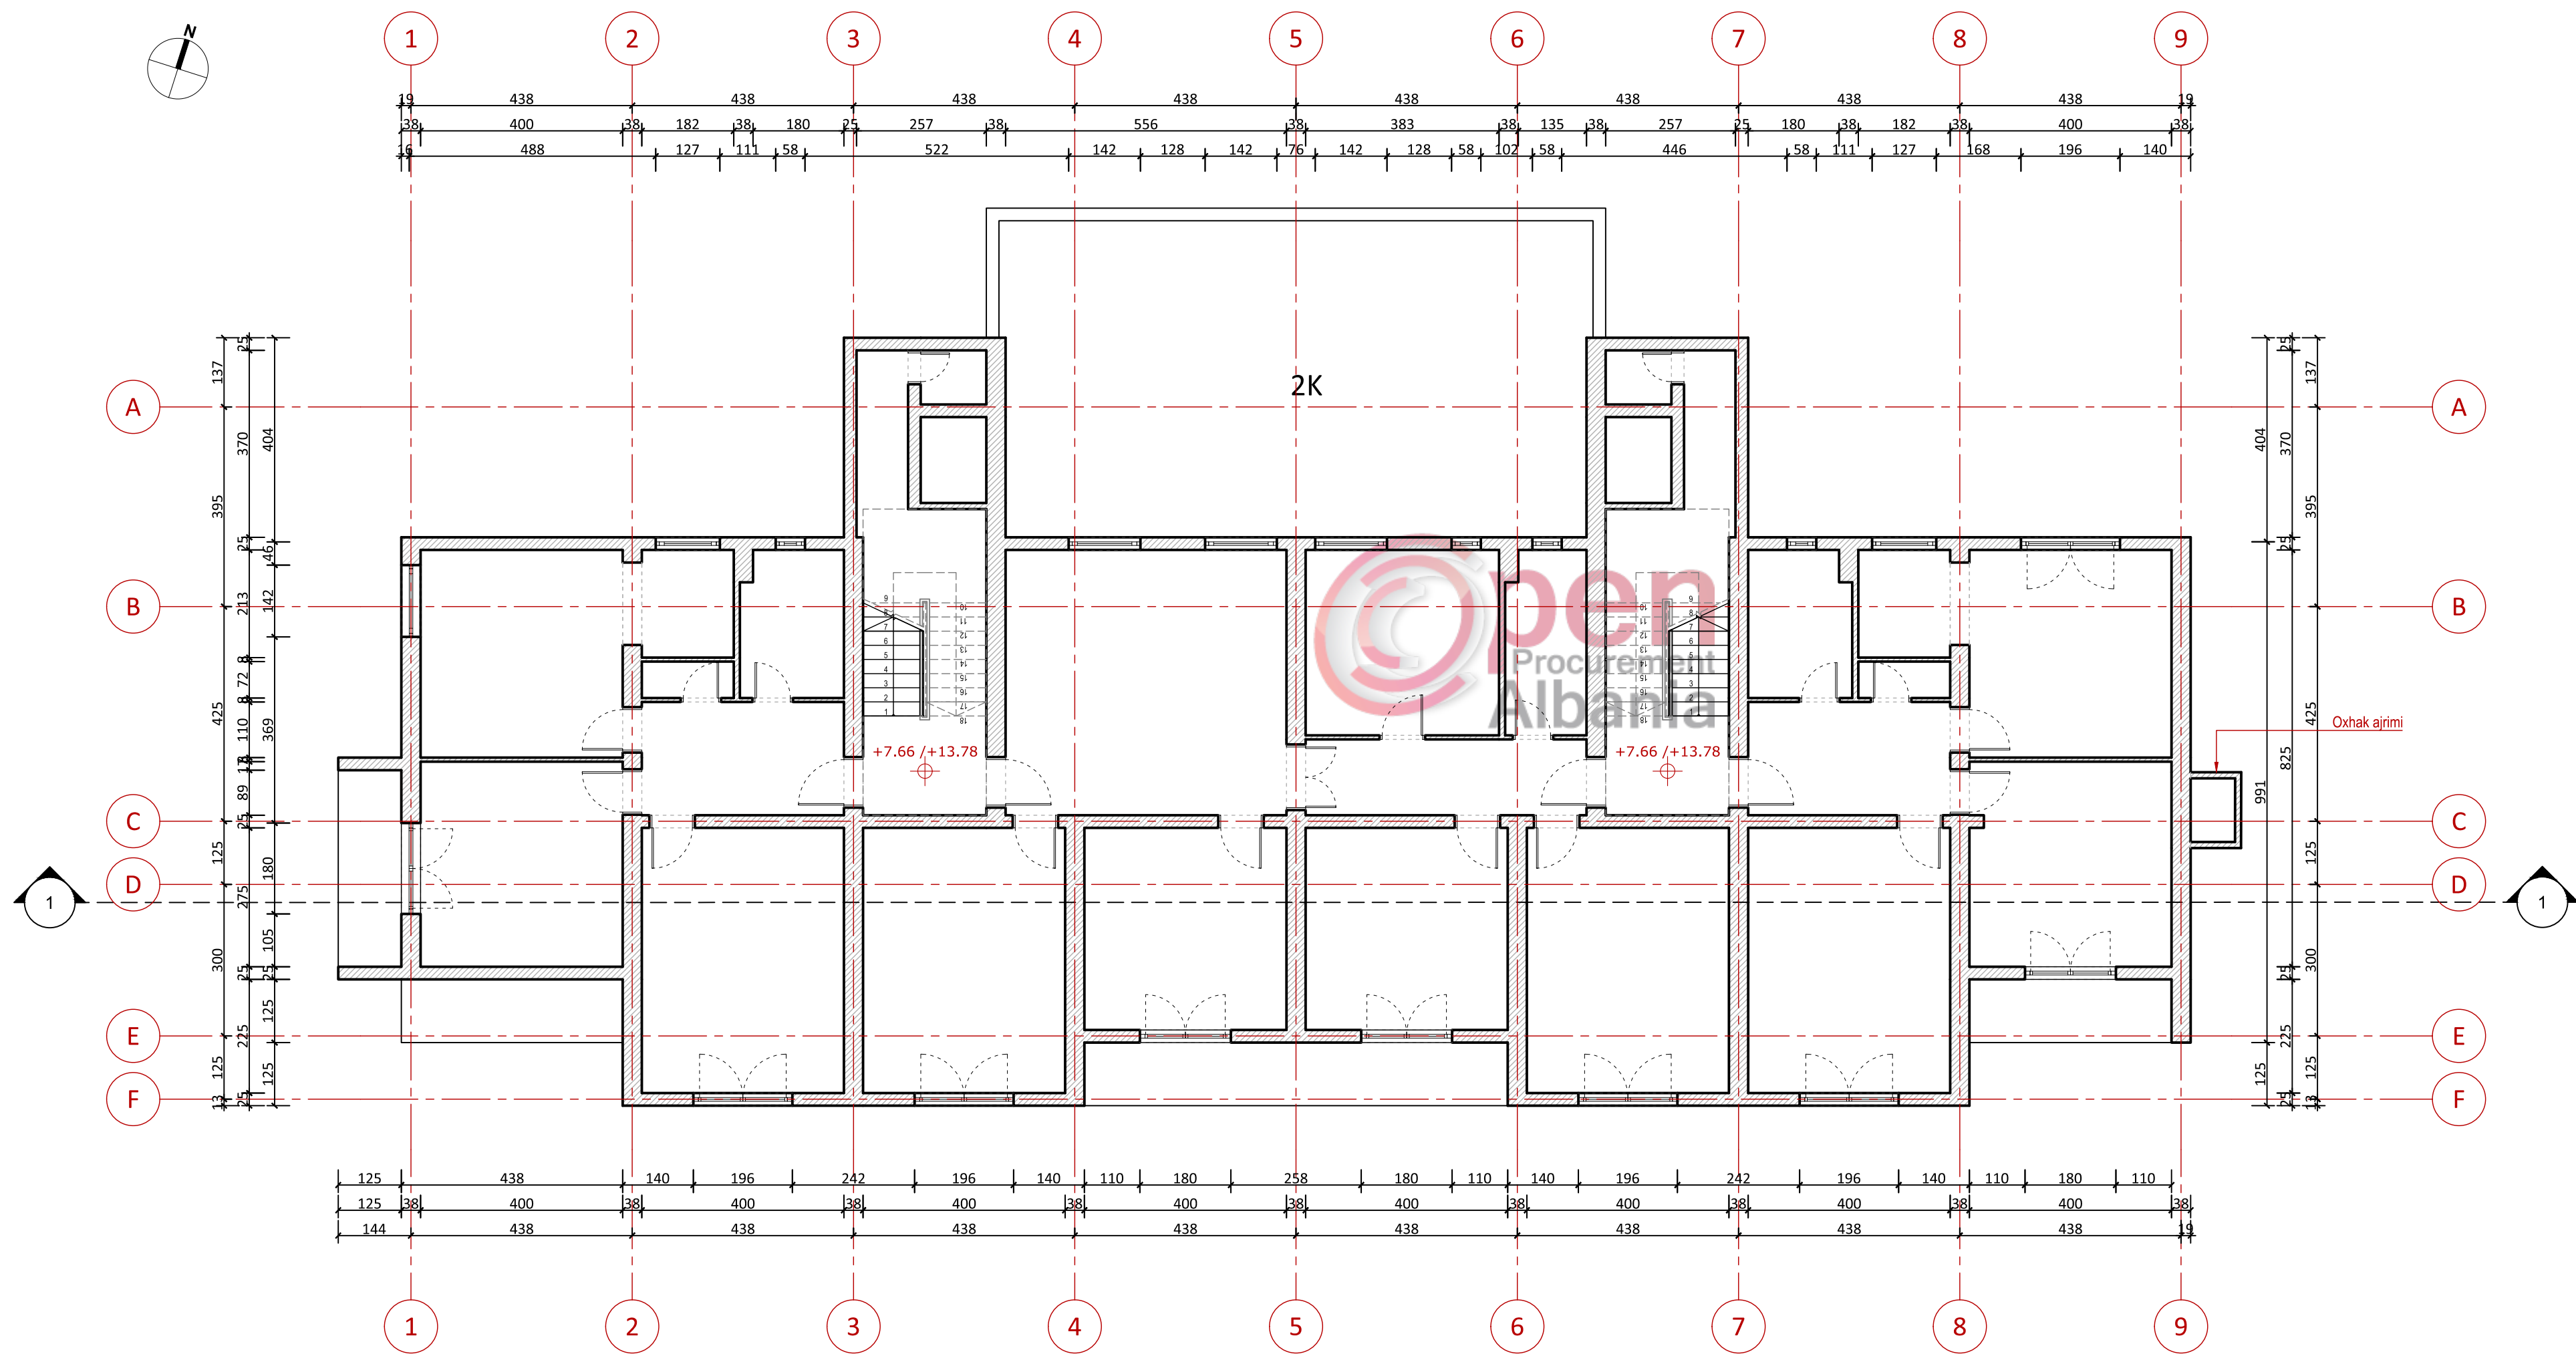

1 PLANIMETRIA E KATIT TË DYTË DHE TË KATËRT
1:100

index	datë	përshkrimi
----	----	-----

BASHKIA TIRANË
sheshi Skënderbej, nr.1 - TIRANË

emërtimi i projektit:
**REHABILITIMI I FASADAVE TË PALLATIT
TEK KRYQËZIMI I RRUGËS SË DIBRËS ME
UNAZËN E VOGËL**

porositës:

BASHKIA TIRANË
sheshi Skënderbej nr.1
1000 - TIRANË
adresa e sheshit të ndërtimit:

OBJEKTI 6 KAT
rruga e Dibrës
1000 - TIRANË
projekti:

sferastudio
architecture
blv. Zhan D'Ark, p. Wonder, shk.1 kati 2
1010 - Tiranë

faza:


emërtimi i fletës:

**PLANIMETRIA E KATIT TË DYTË
DHE TË KATËRT**


DATA
MARS 2018
NR. FLETA
E03

specialiteti	faza	nr. objekti	përmbajtja	specifikim	nr. vizatim	indeks
AR	PZ	01	----	00	E03	----

FILE: Z:\serv_20_STUDIO\0000\PRUNE NE PRITJE\MAX_VELLO_KADARE\NDËRTËSA MAXS_VELLO\sheetE03 PLANIMETRIA E KATIT TË DYTË DHE TË KATËRT.dwg

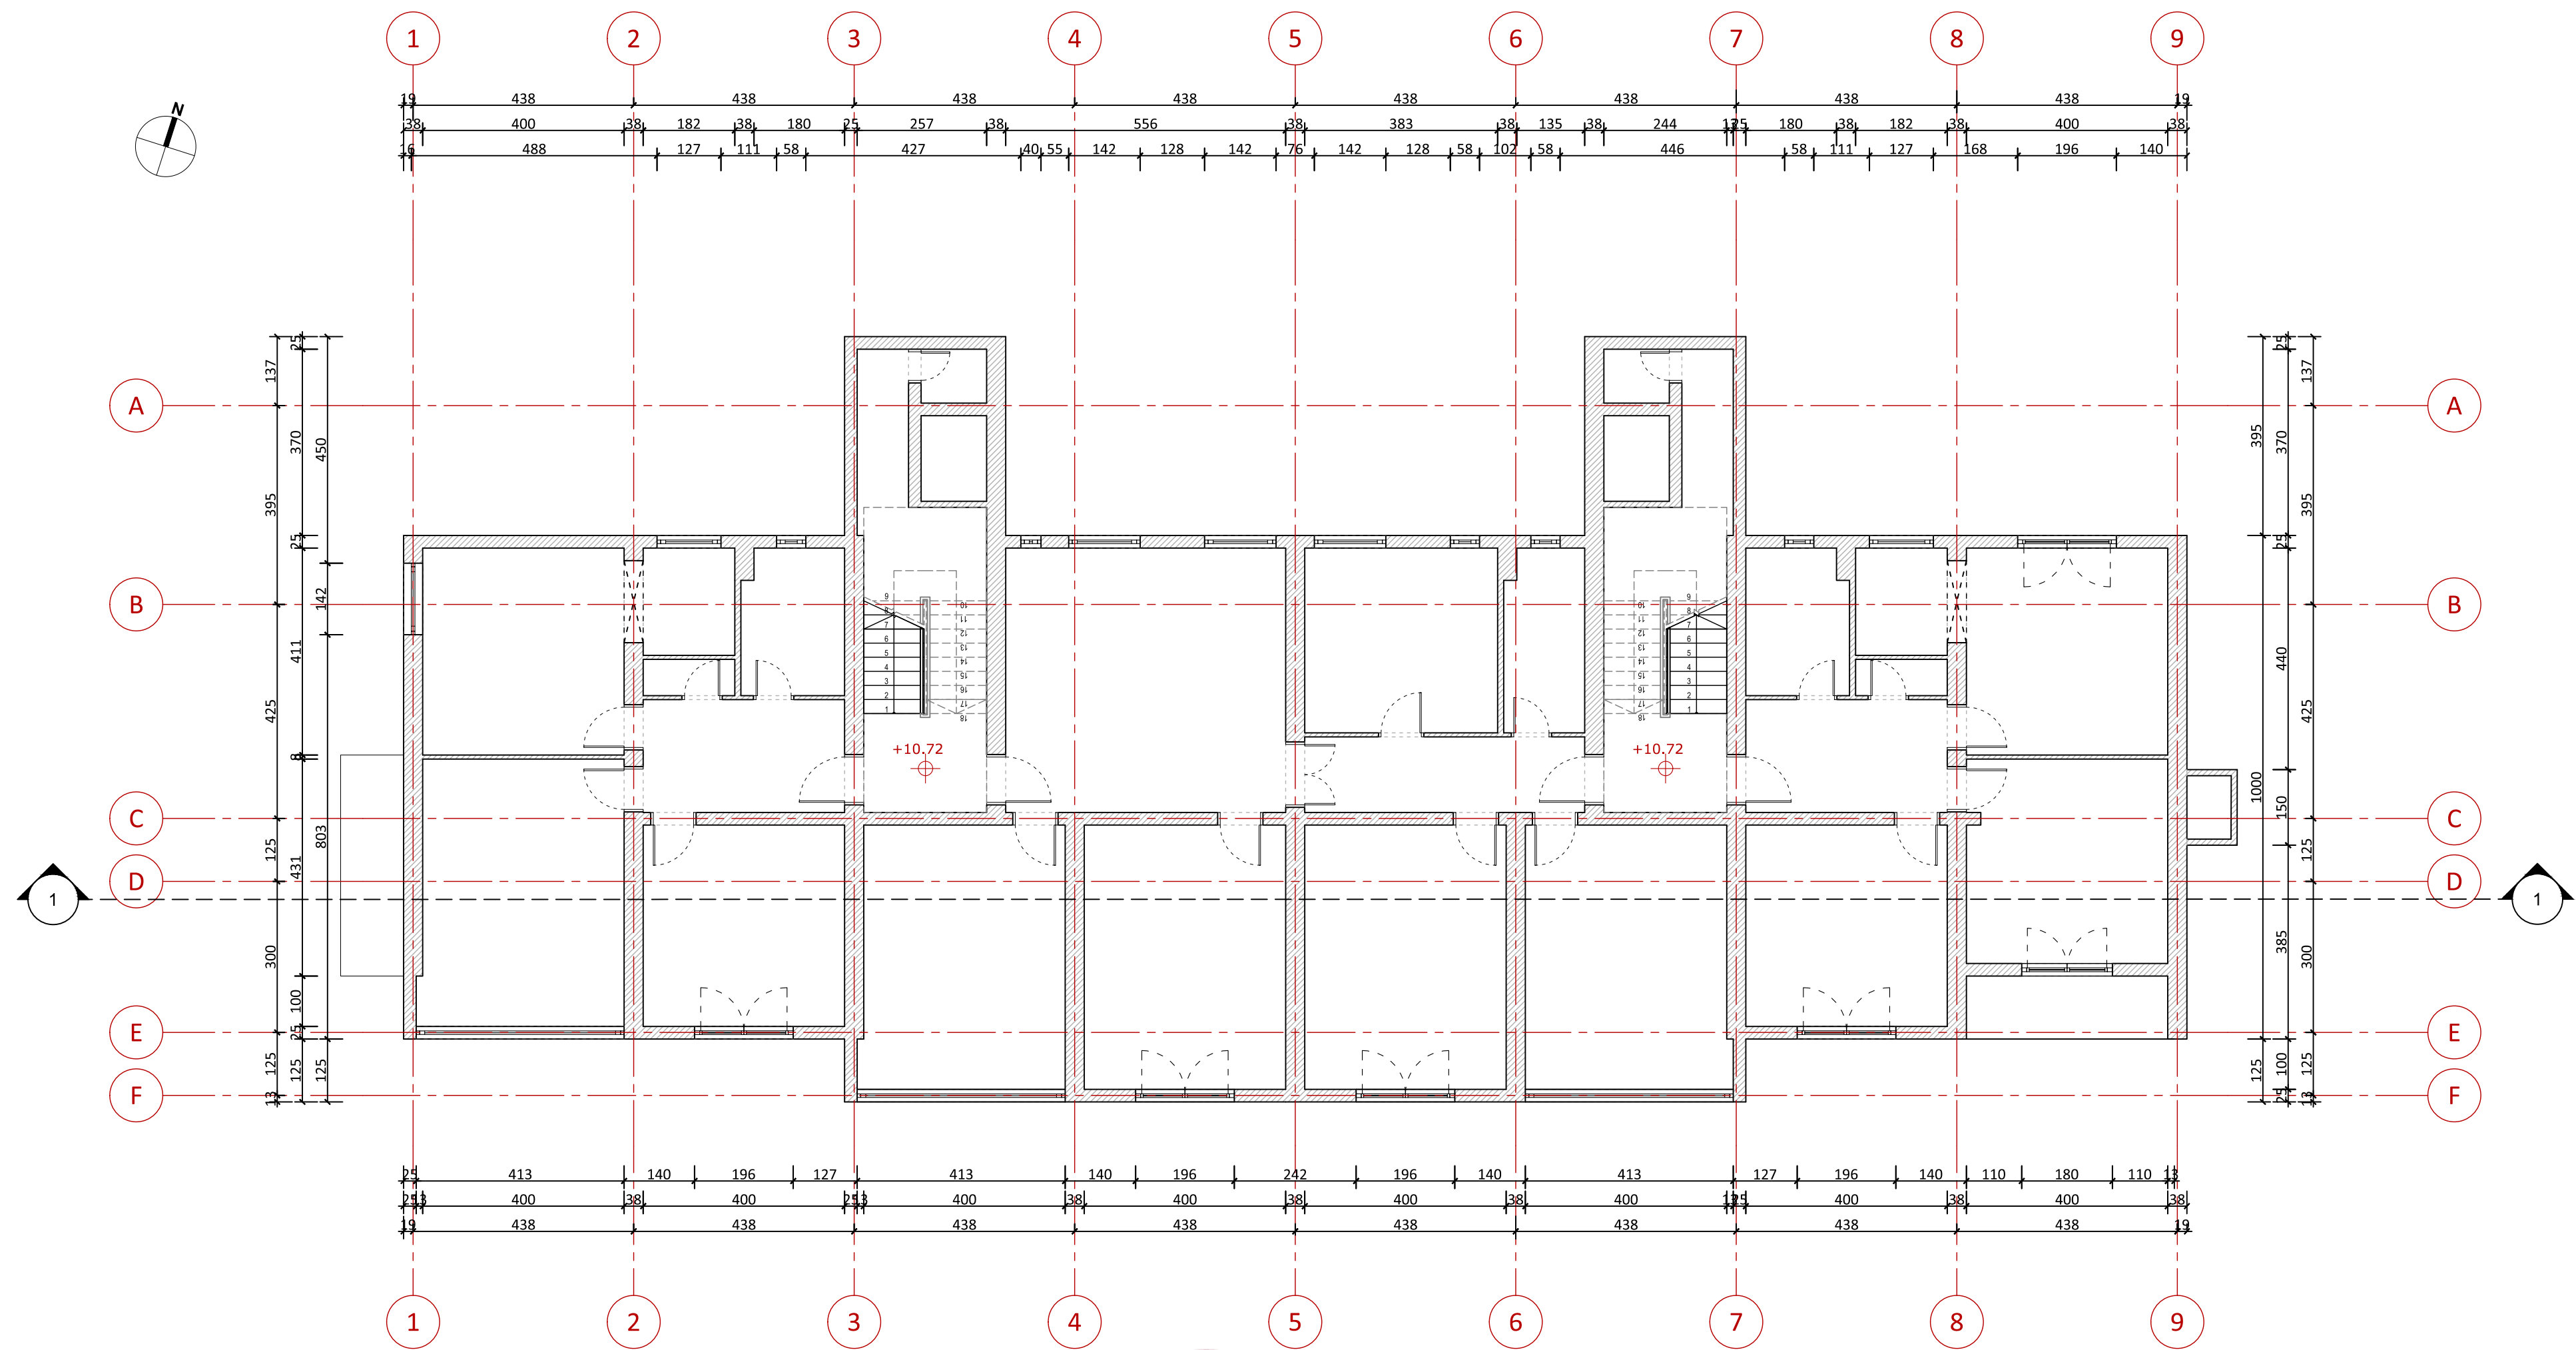

1 PLANIMETRIA E KATIT TE TRETË
1:100

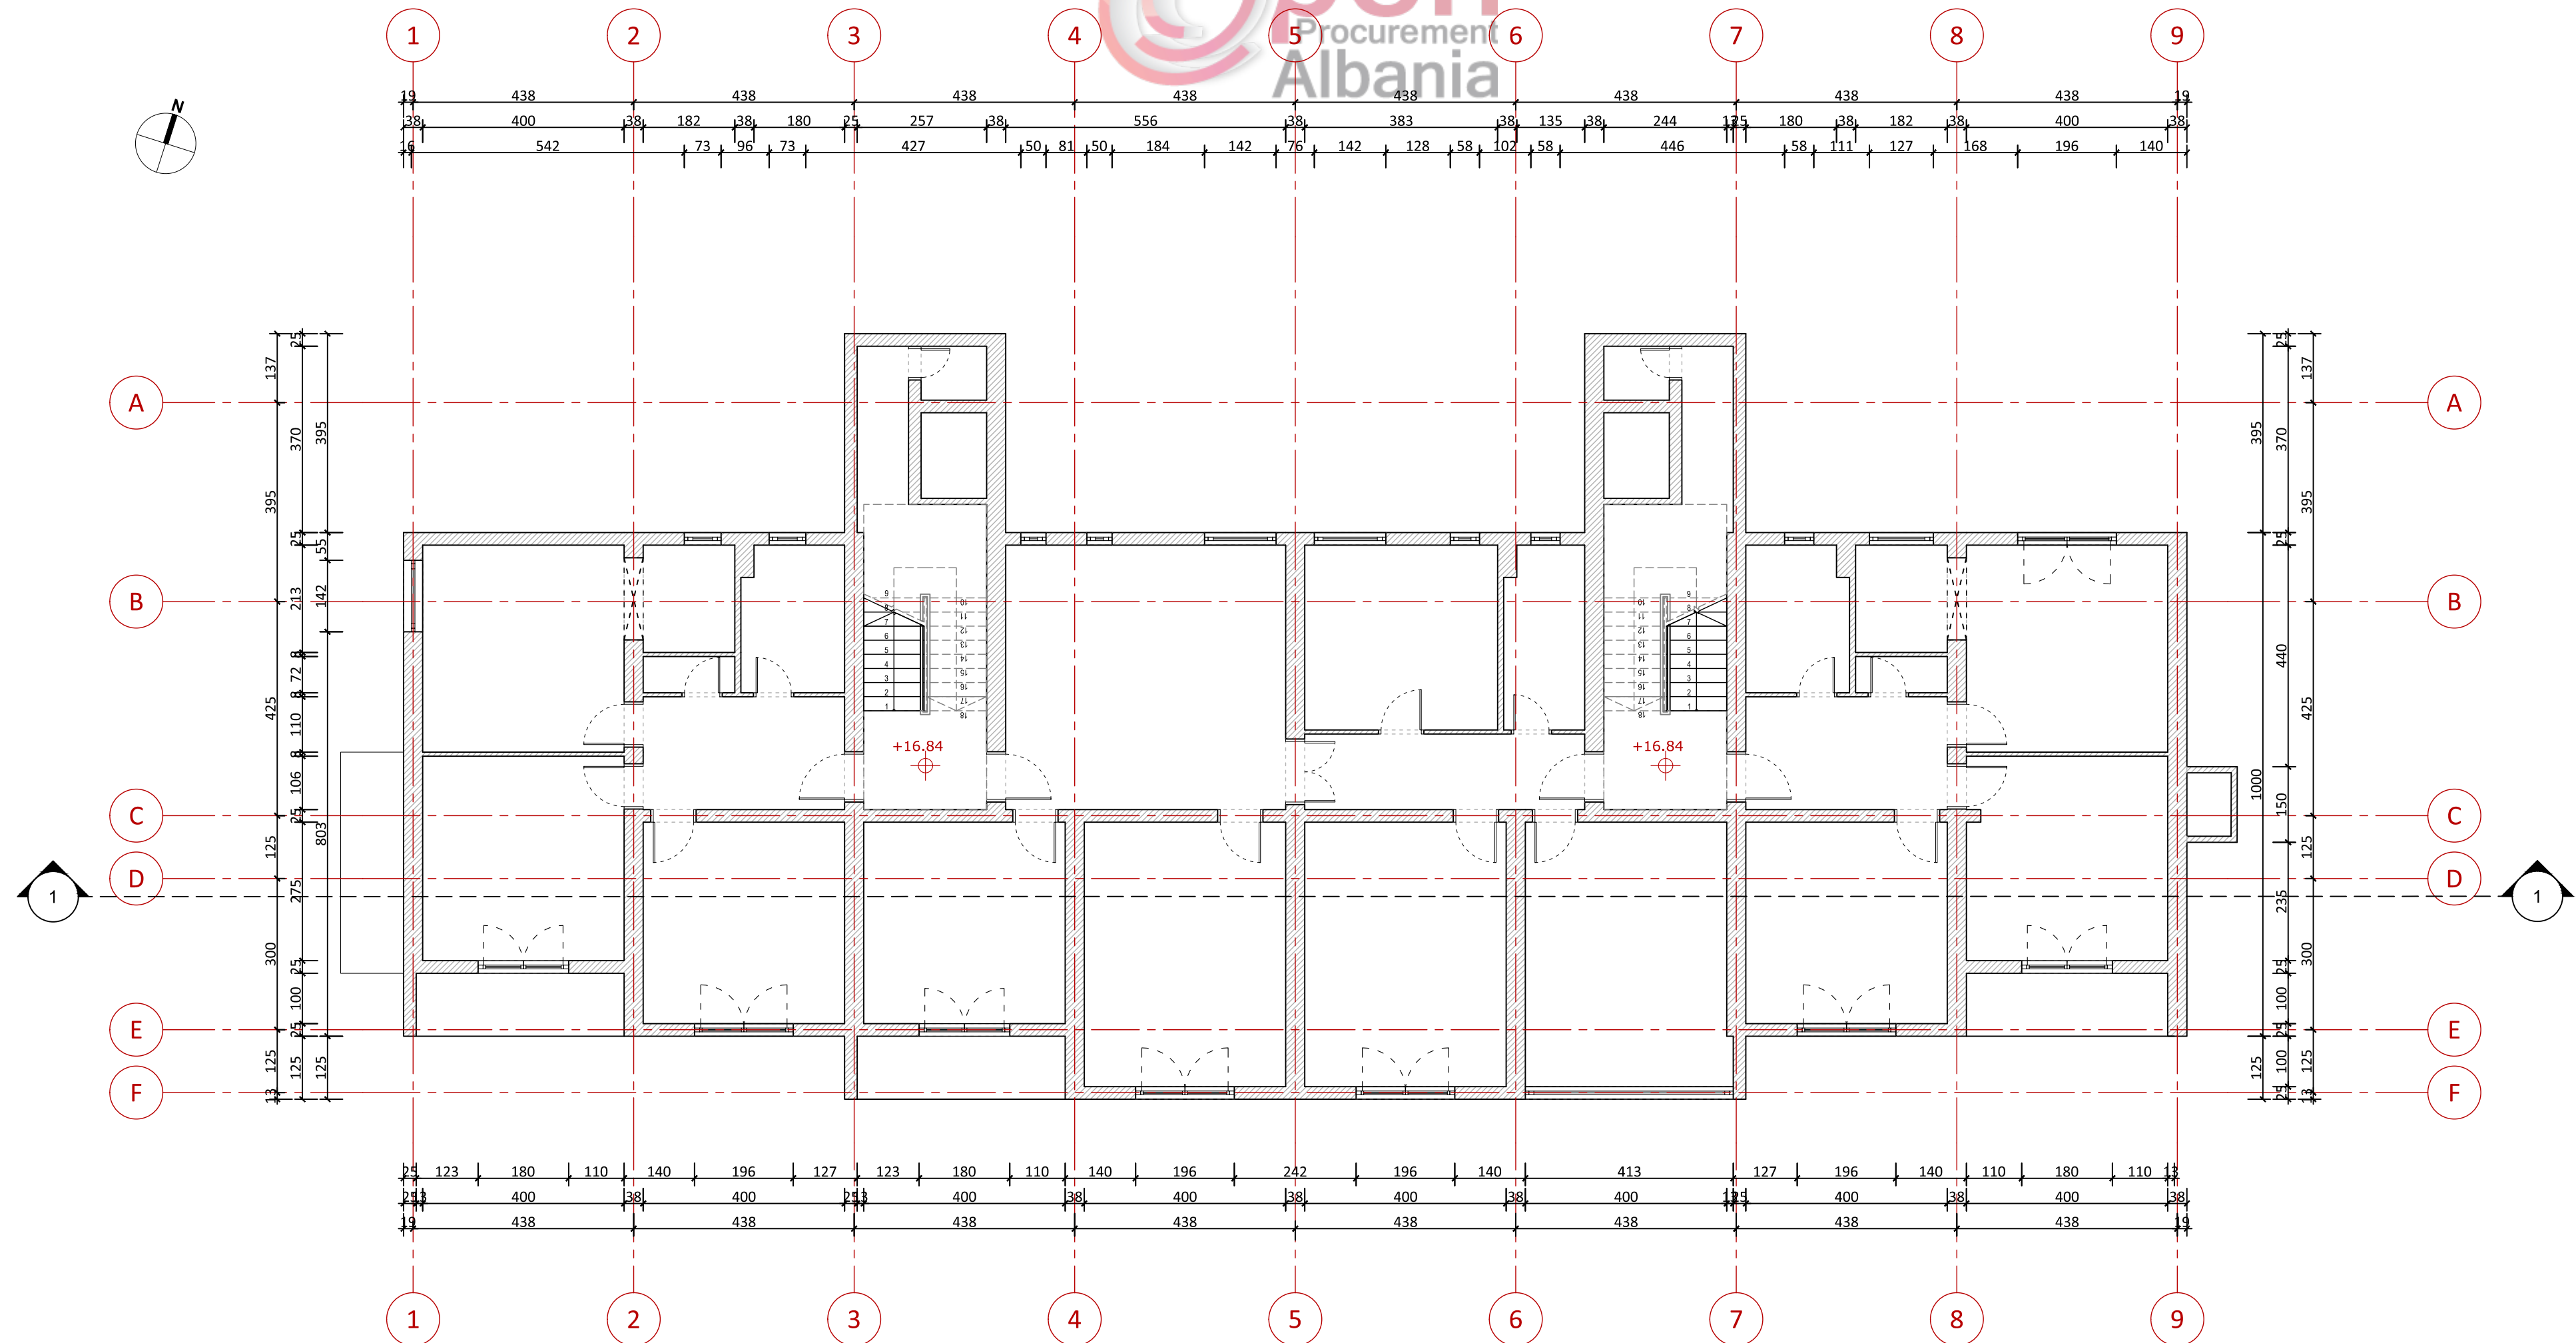

2 PLANIMETRIA E KATIT TË PESTË
1:100

index	datë	përshkrimi
----	----	-----

 **BASHKIA TIRANË**
sheshi Skënderbej, nr.1 - TIRANË

emërtimi i projektit:
**REHABILITIMI I FASADAVE TË PALLATIT
TEK KRYQËZIMI I RRUGËS SË DIBRËS ME
UNAZËN E VOGËL**

porositës:

BASHKIA TIRANË
sheshi Skënderbej nr.1
1000 - TIRANË
adresa e sheshit të ndërtimit:

OBJEKTI 6 KAT
ruga e Dibrës
1000 - TIRANË

projekti:

sferastudio
architecture

blv. Zhan D'Ark, p. Wonder, shk.1 kati 2
1010 - Tiranë


faza:

emërtimi i fletës:


**PLANIMETRIA E KATIT TË TRETË
DHE TË PESTË**

DATA				NR. FLETA		
MARS 2018				E04		
specialiteti	faza	nr. objekti	përmbajtja	specifikim	nr. vizatim	indeks
AR	PZ	01	----	00	E04	----

FILE: Z:\serv_20_STUDIO\0000\PRUNE NE PRITEJ\MAX_VELLO_KADARE\NDERTESA MARS
VELO\sheetE04 PLANIMETRIA E KATIT TE TRETË DHE TE PESTË.dwg

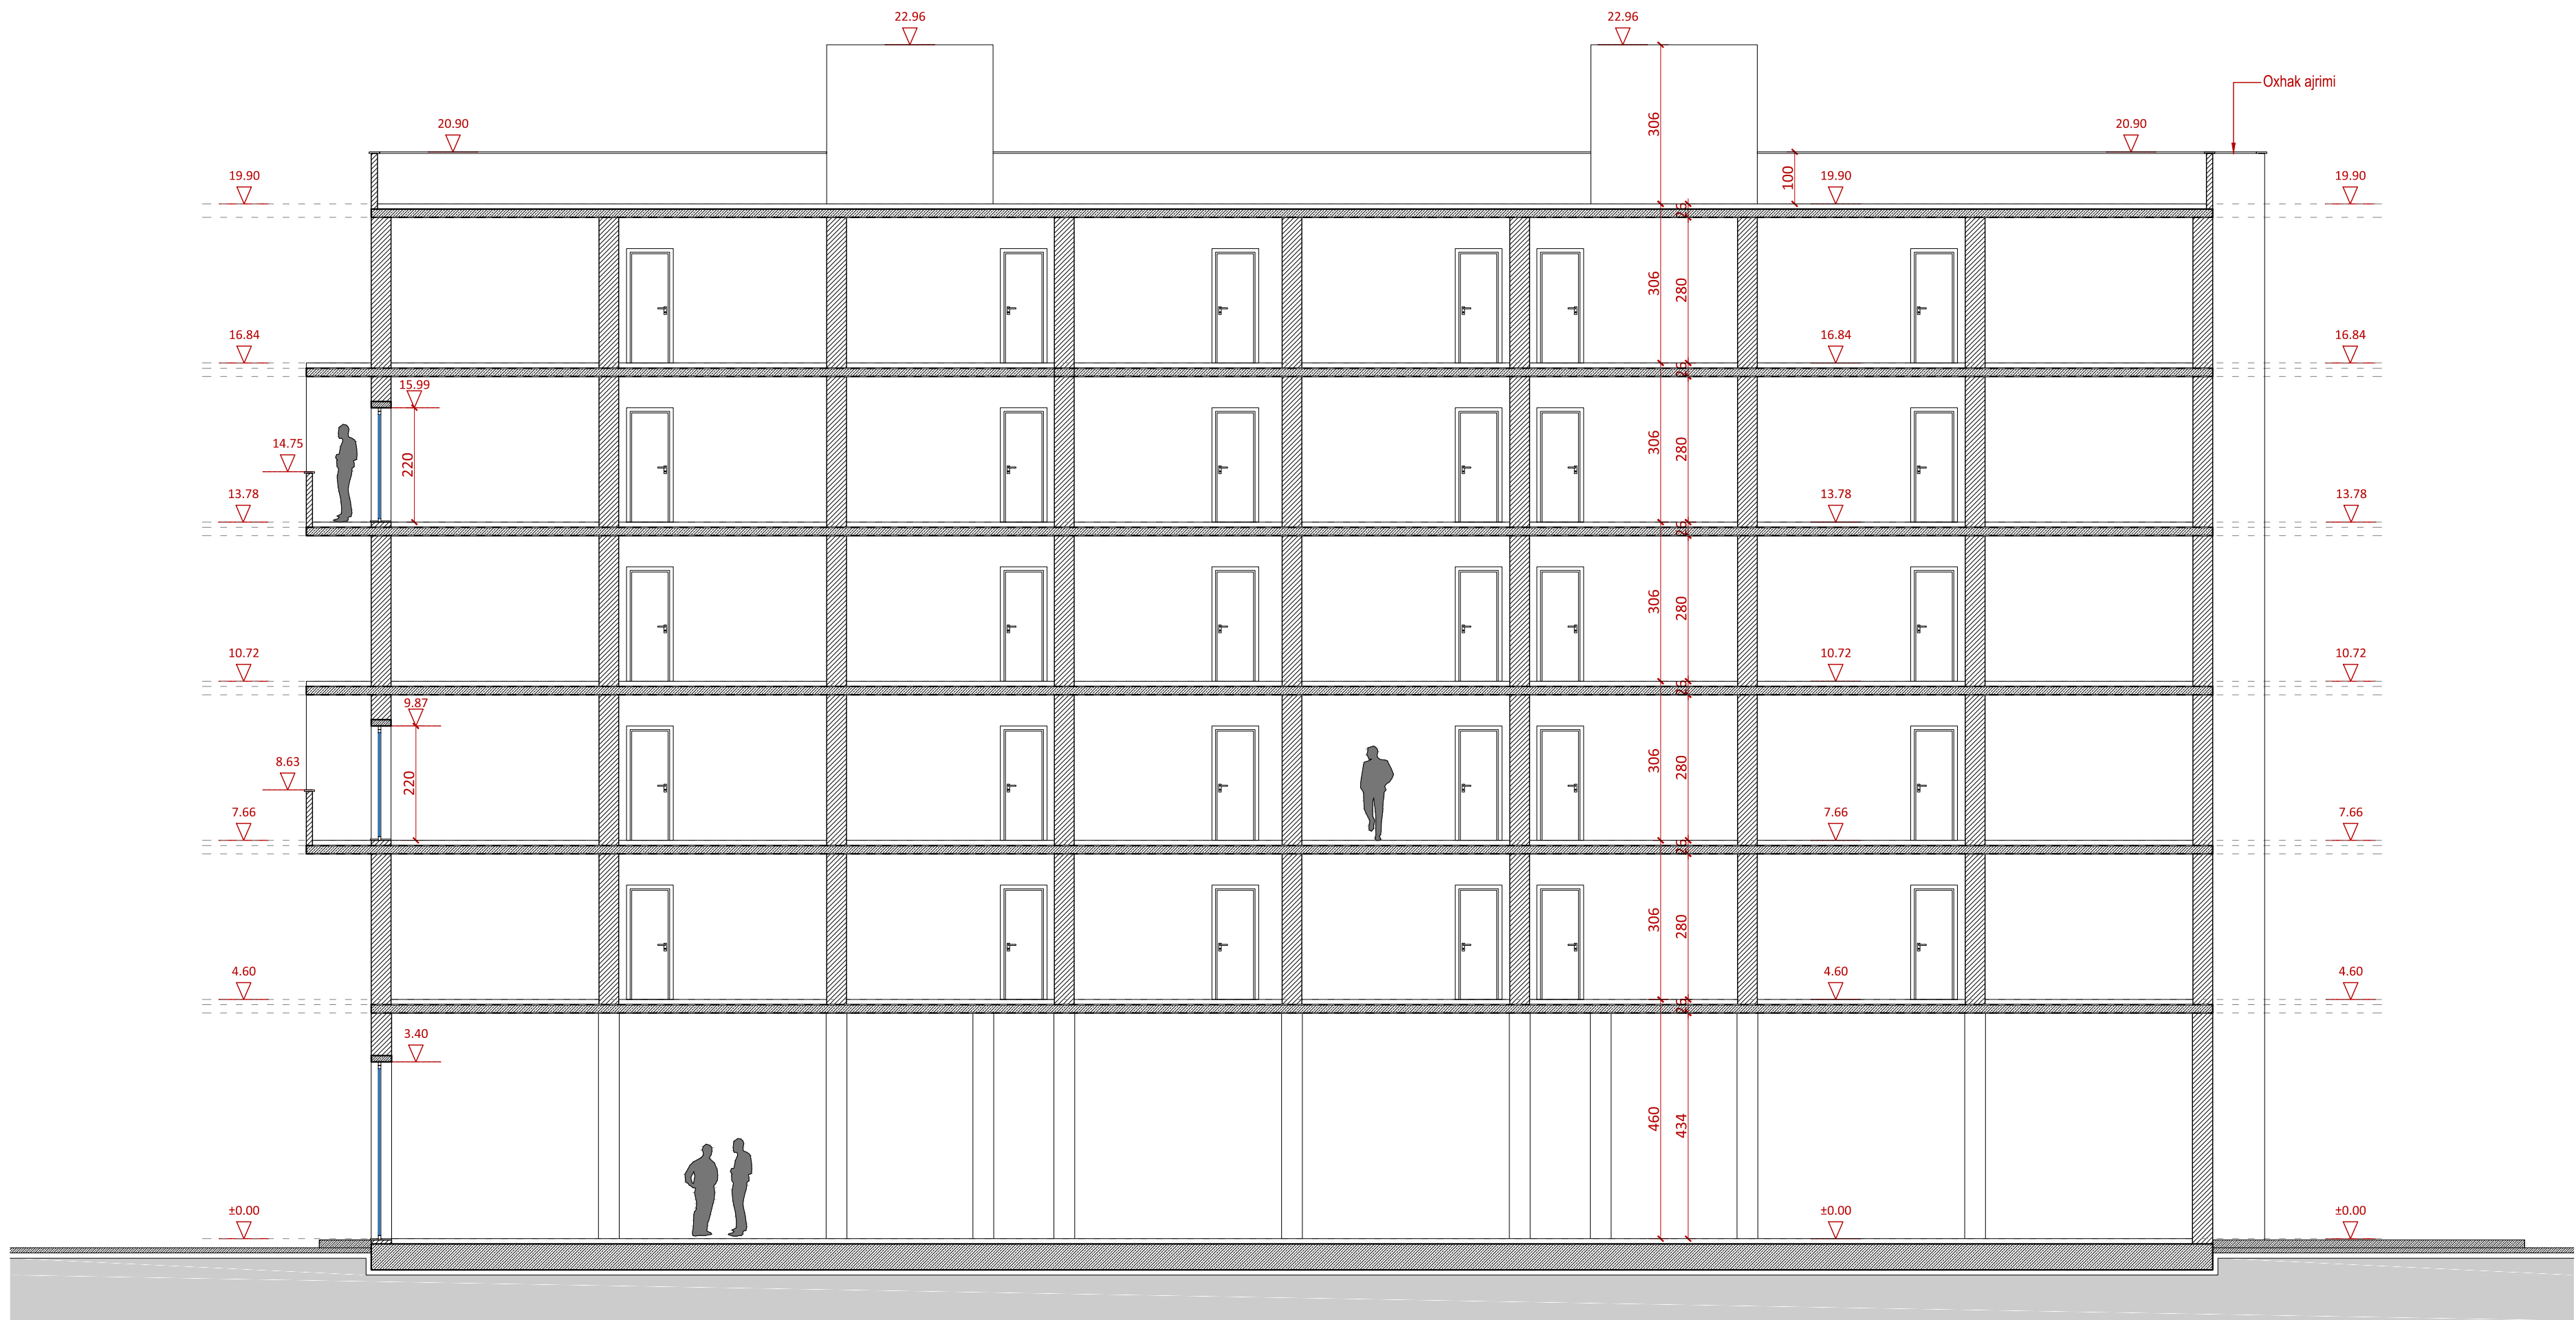

1 PRERJE 1-1
1:100

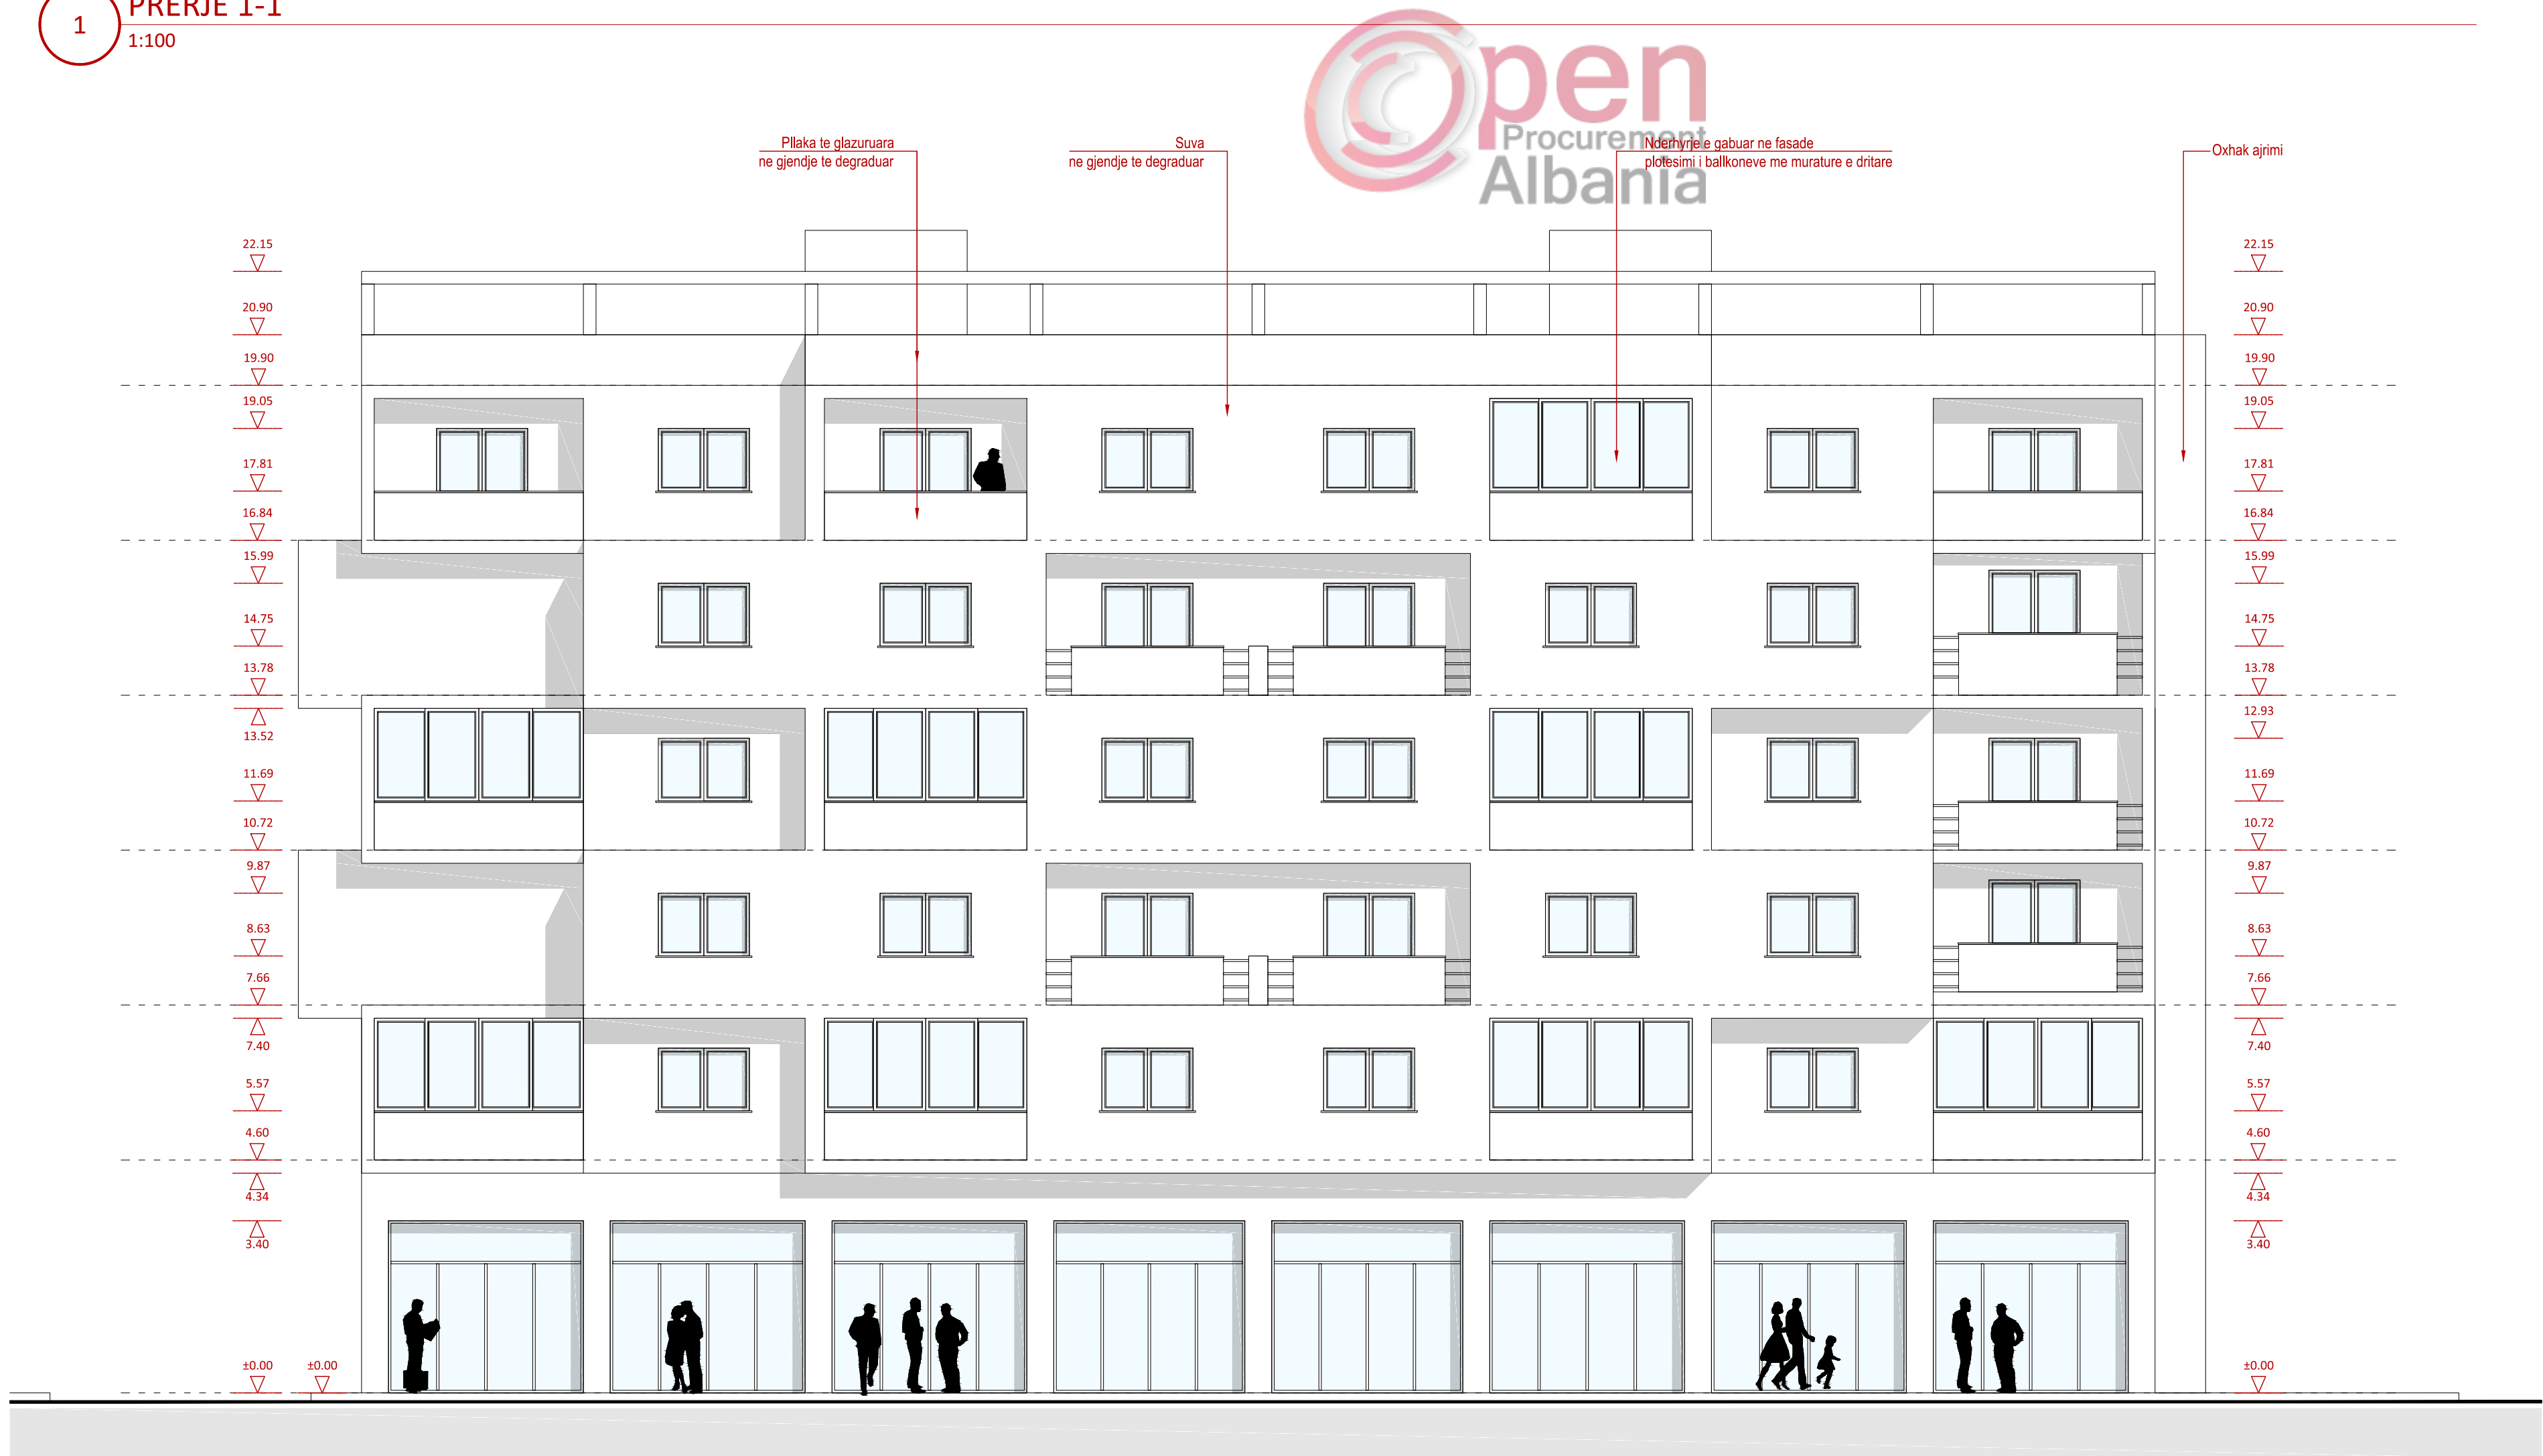

2 PAMJE NGA JUGLINDJA
1:100

index	date	pershkrimi
1	2018	PRERJE 1-1
2	2018	PAMJE NGA JUGLINDJA

BASHKIA TIRANË
sheshi Skënderbej, nr.1 - TIRANË

emërtimi i projektit:
**REHABILITIMI I FASADAVE TË PALLATIT
TEK KRYQËZIMI I RRUGËS SË DIBRËS ME
UNAZËN E VOGËL**

porositës:

BASHKIA TIRANË
sheshi Skënderbej nr.1
1000 - TIRANË
adresa e sheshit të ndërtimit:

OBJEKTI 6 KAT
rruga e Dibrës
1000 - TIRANË
projekti:

sferastudio
architectura

blv. Zhan D'Ark, p. Wonder, shk.1 kati 2
1010 - Tiranë

faza:

emërtimi i fletës:

PRERJE 1-1, PAMJE NGA JUGLINDJA


DATA
MARS 2018

NR. FLETA


E05

specialiteti	faza	nr. objekti	përmbajtja	specifikim	nr. vizatim	index
AR	PZ	01	----	00	E05	----


FILE: Z:\serv.20_STUDIO\0000\PRUNE NE PRITJE\MAX_VEL0_KADARE\NDERTESA\MAKS_VEL0\SheetE05 PRERJE 1-1 PAMJE NGA JUGLINDJA.dwg

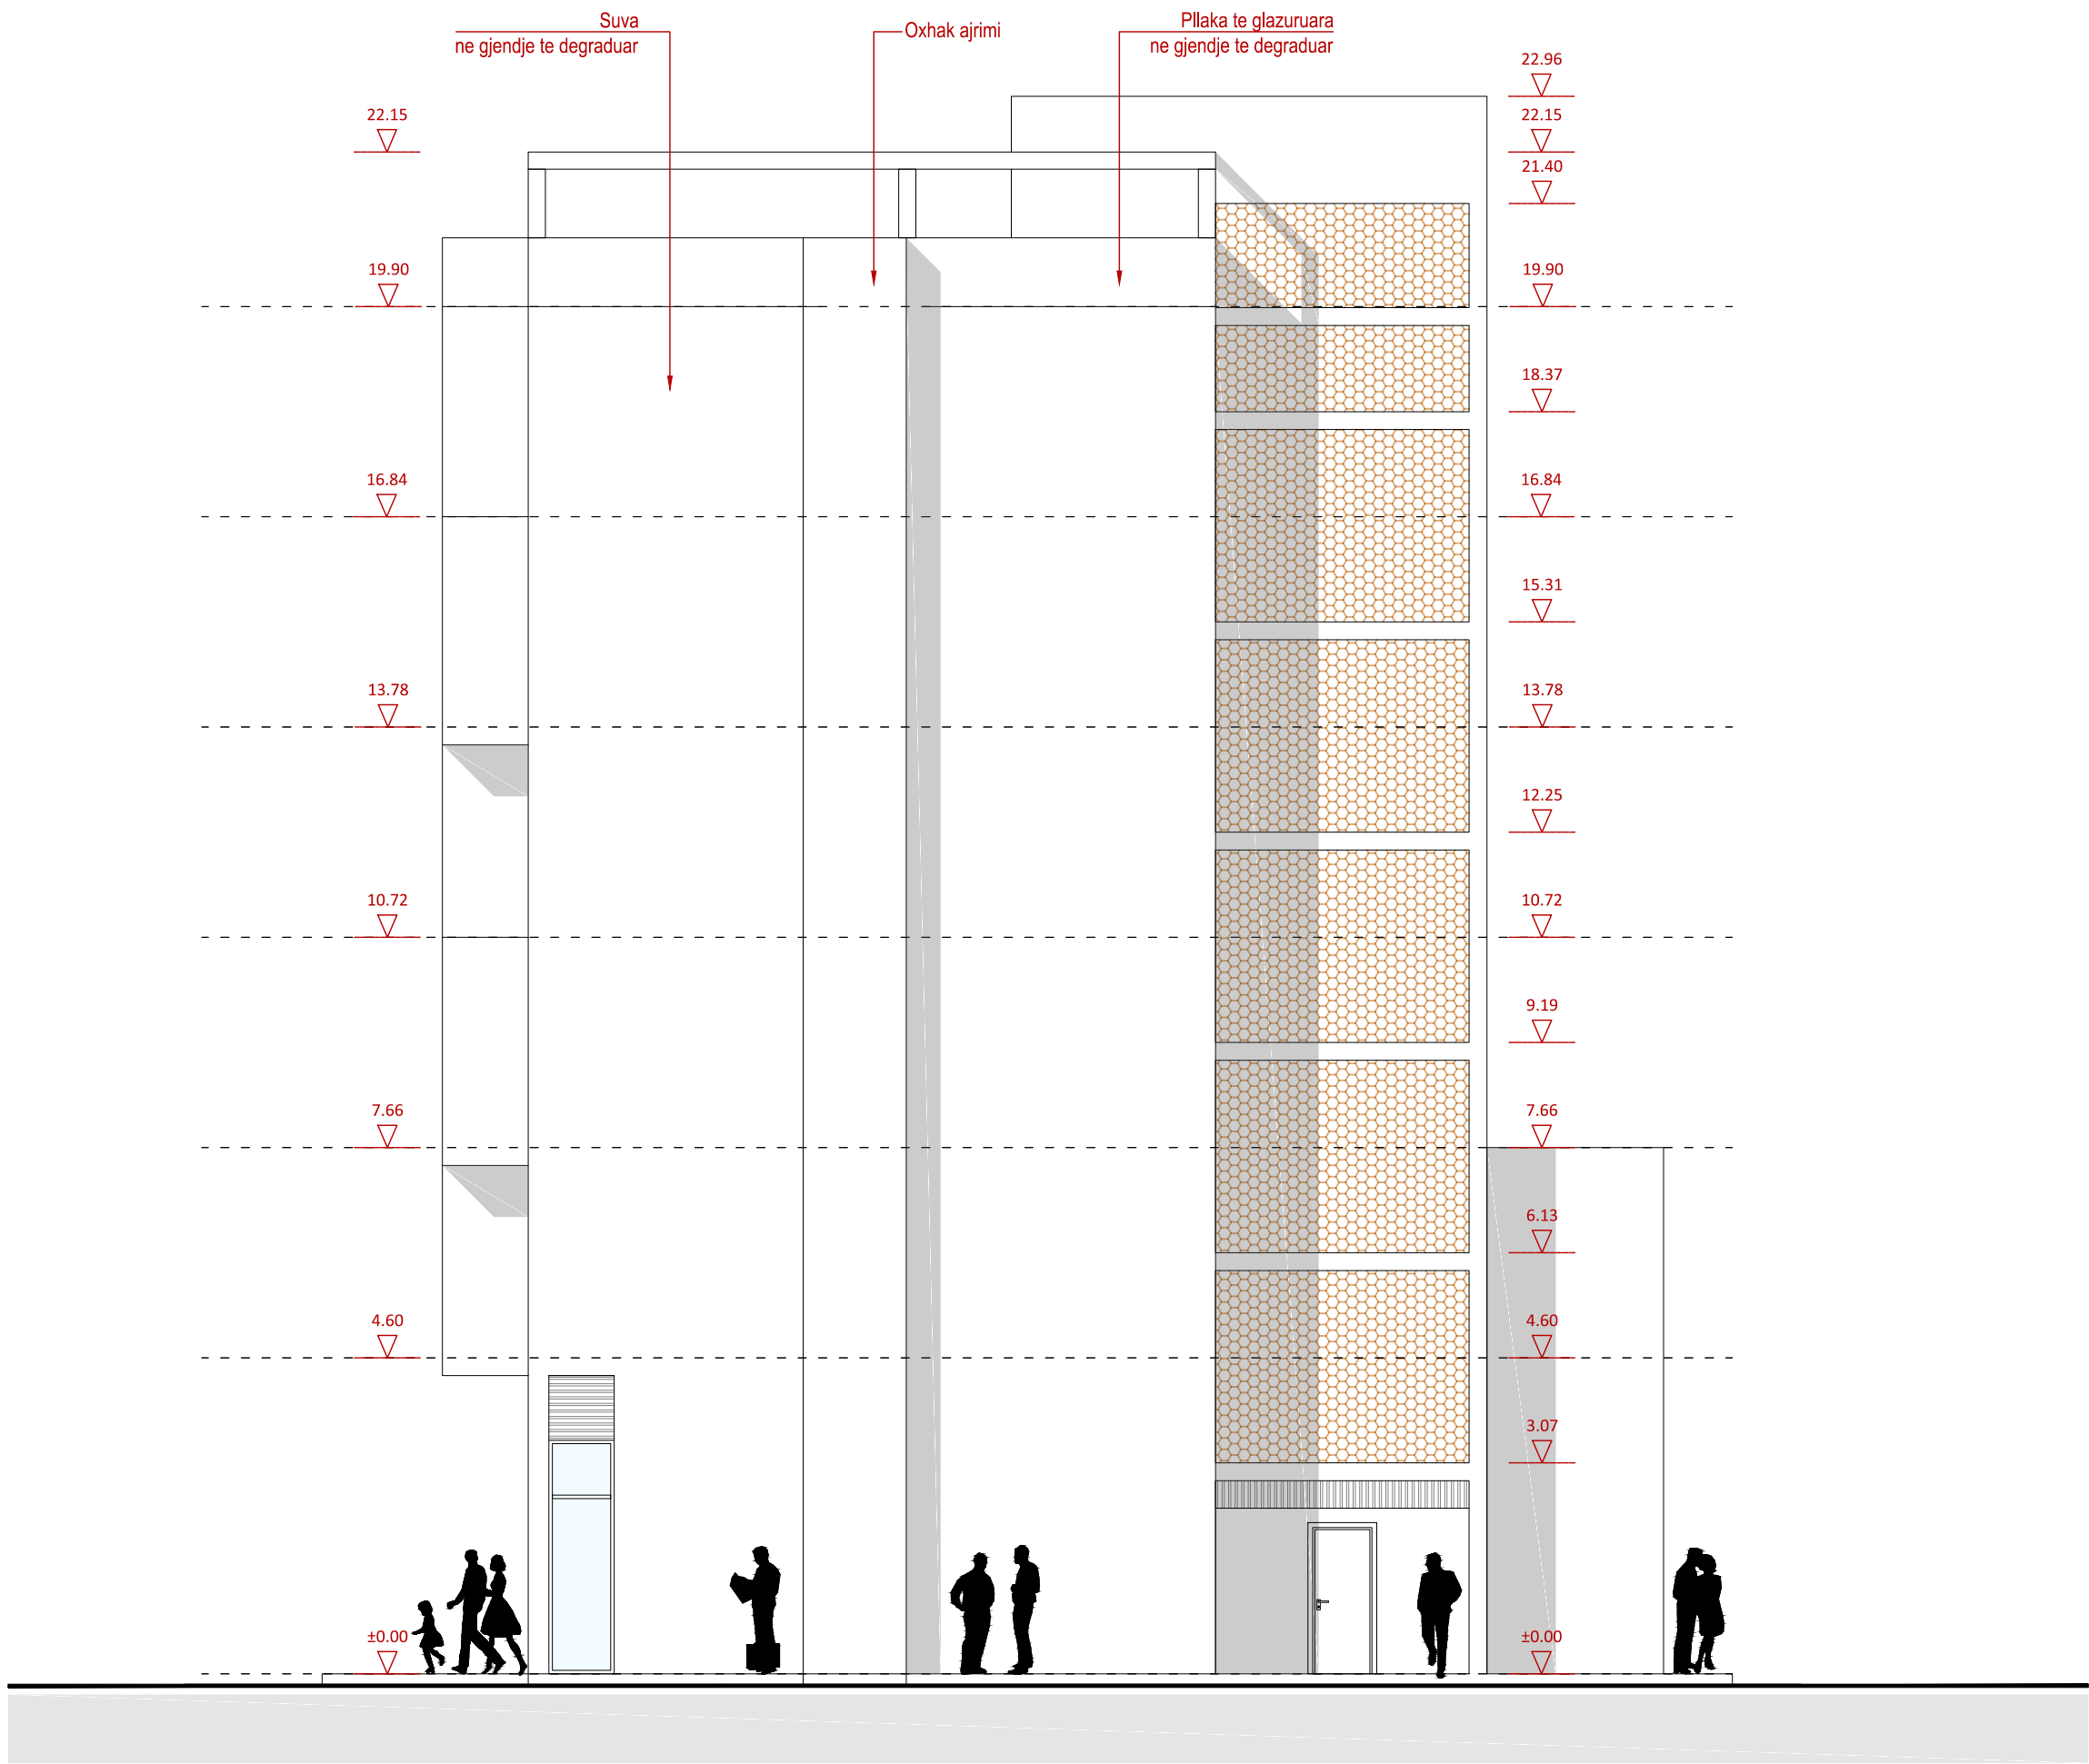

1 PAMJE NGA VERILINDJA
1:100

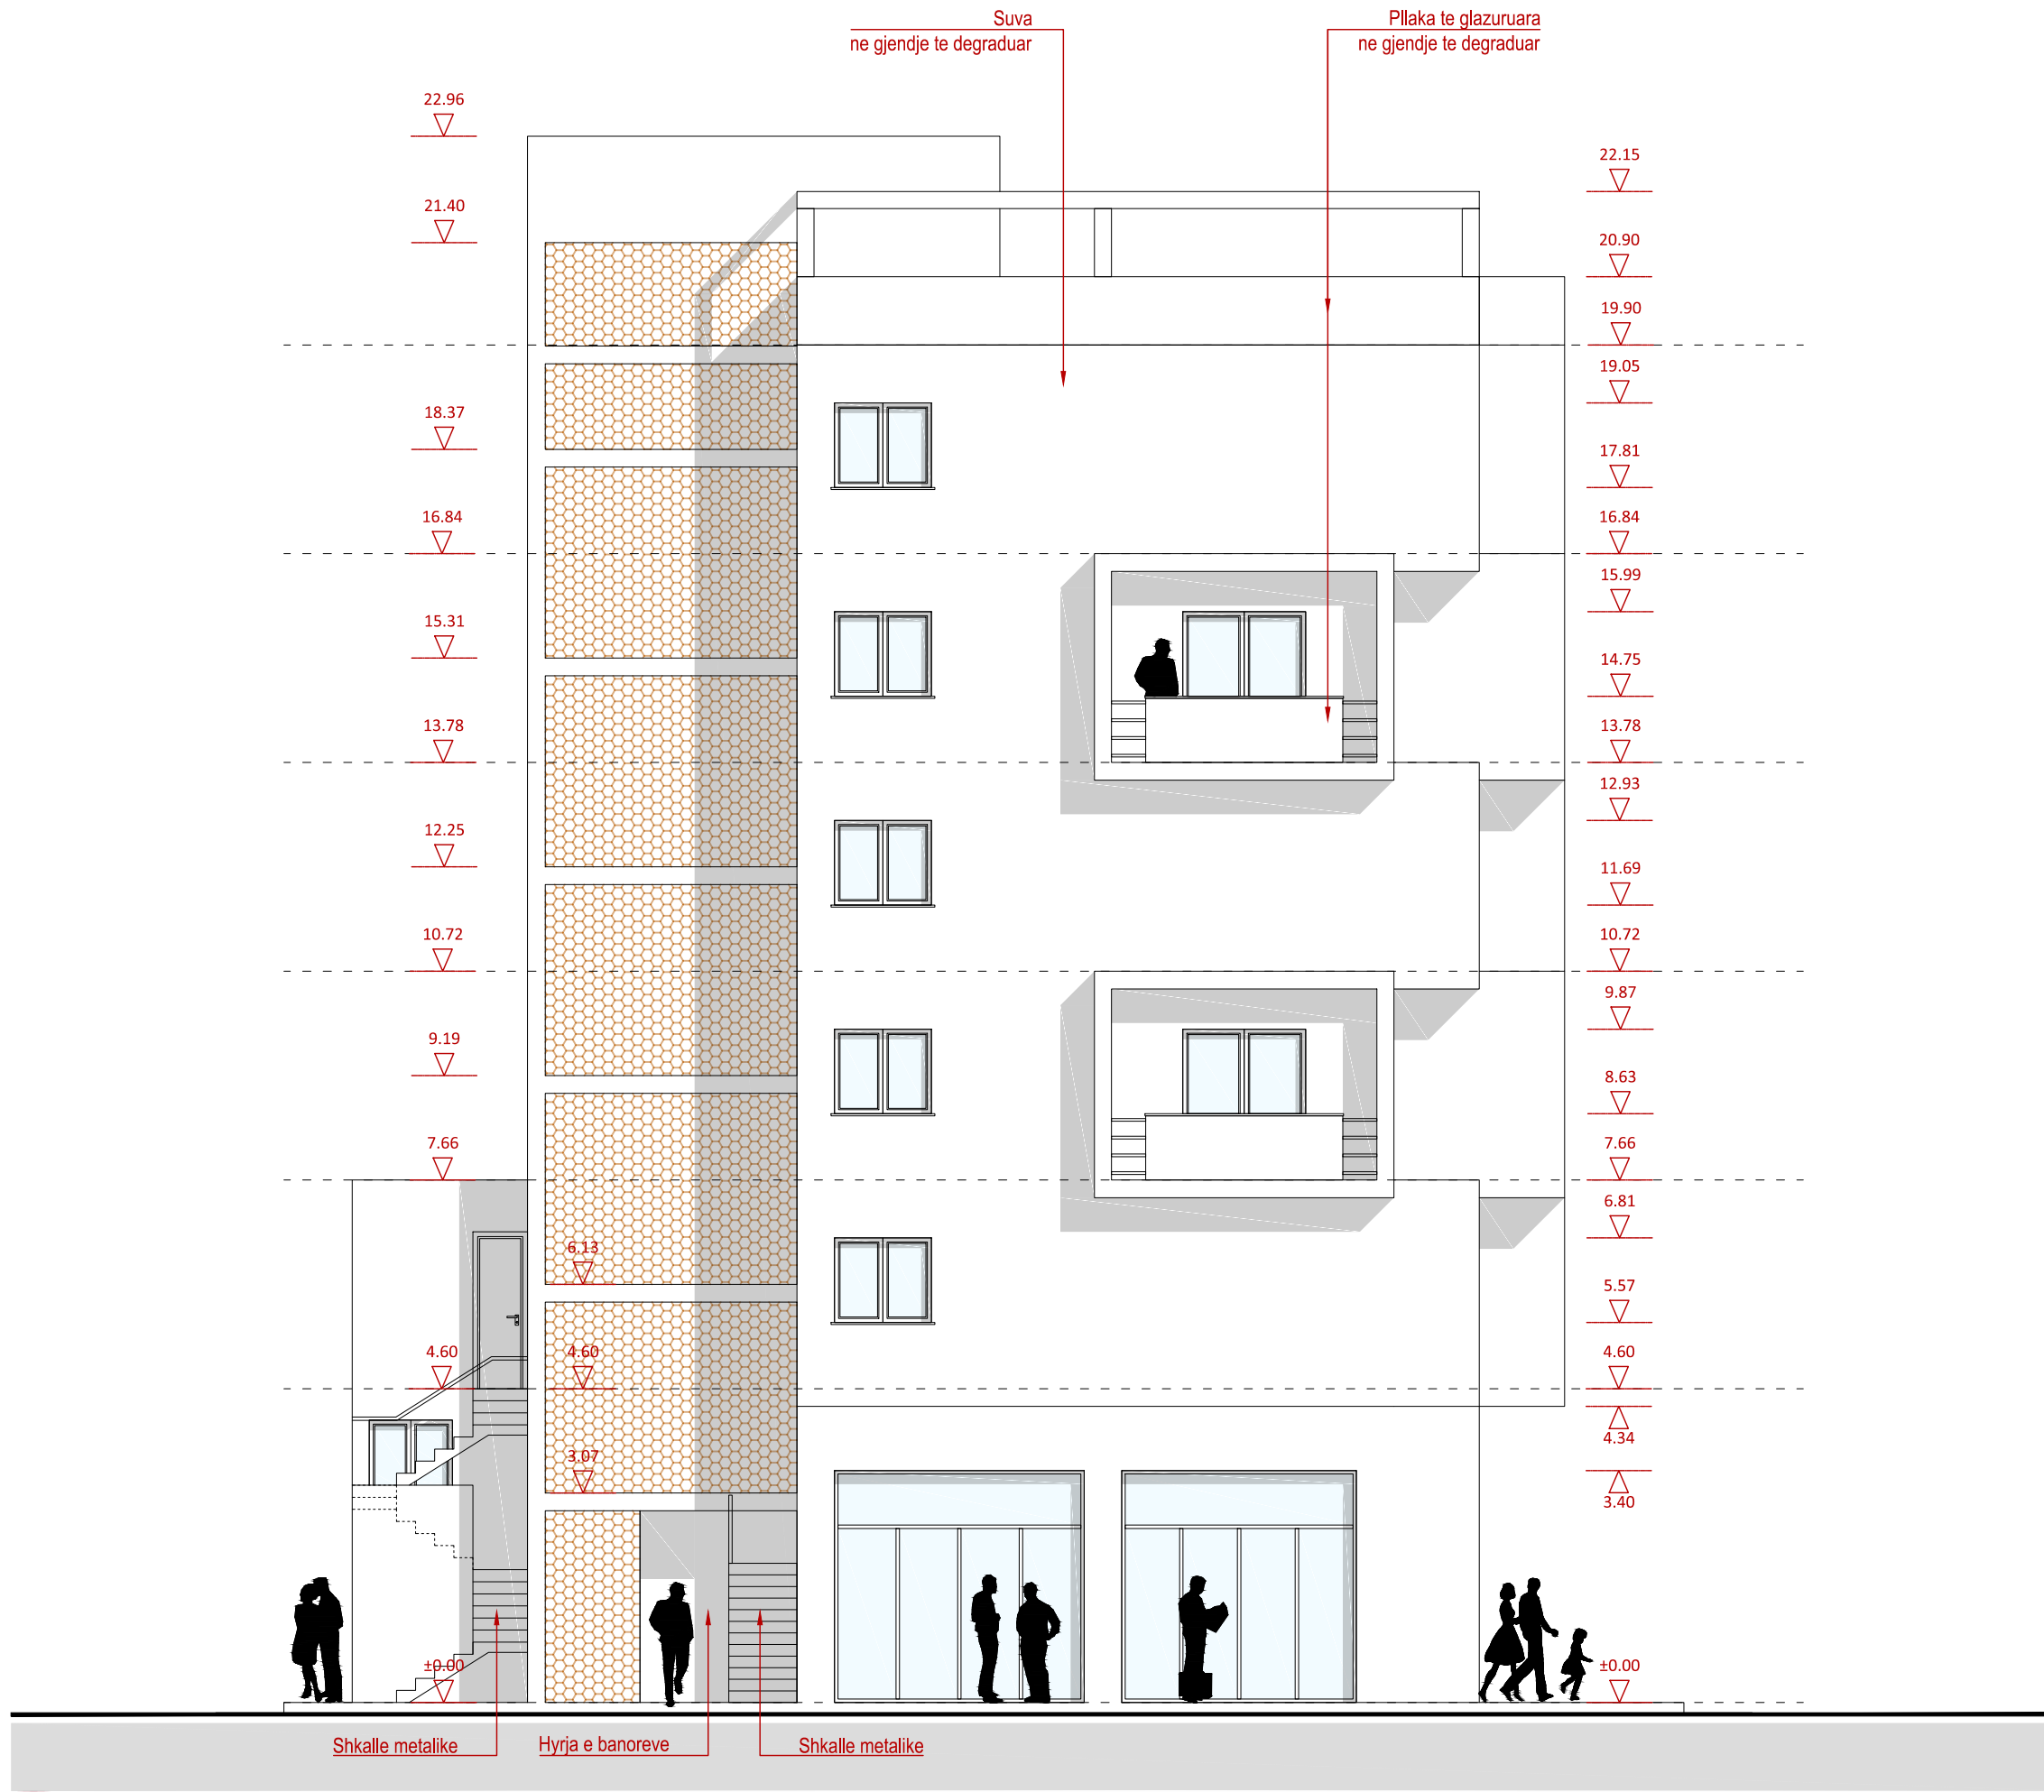

2 PAMJE NGA JUGPERËNDIMI
1:100

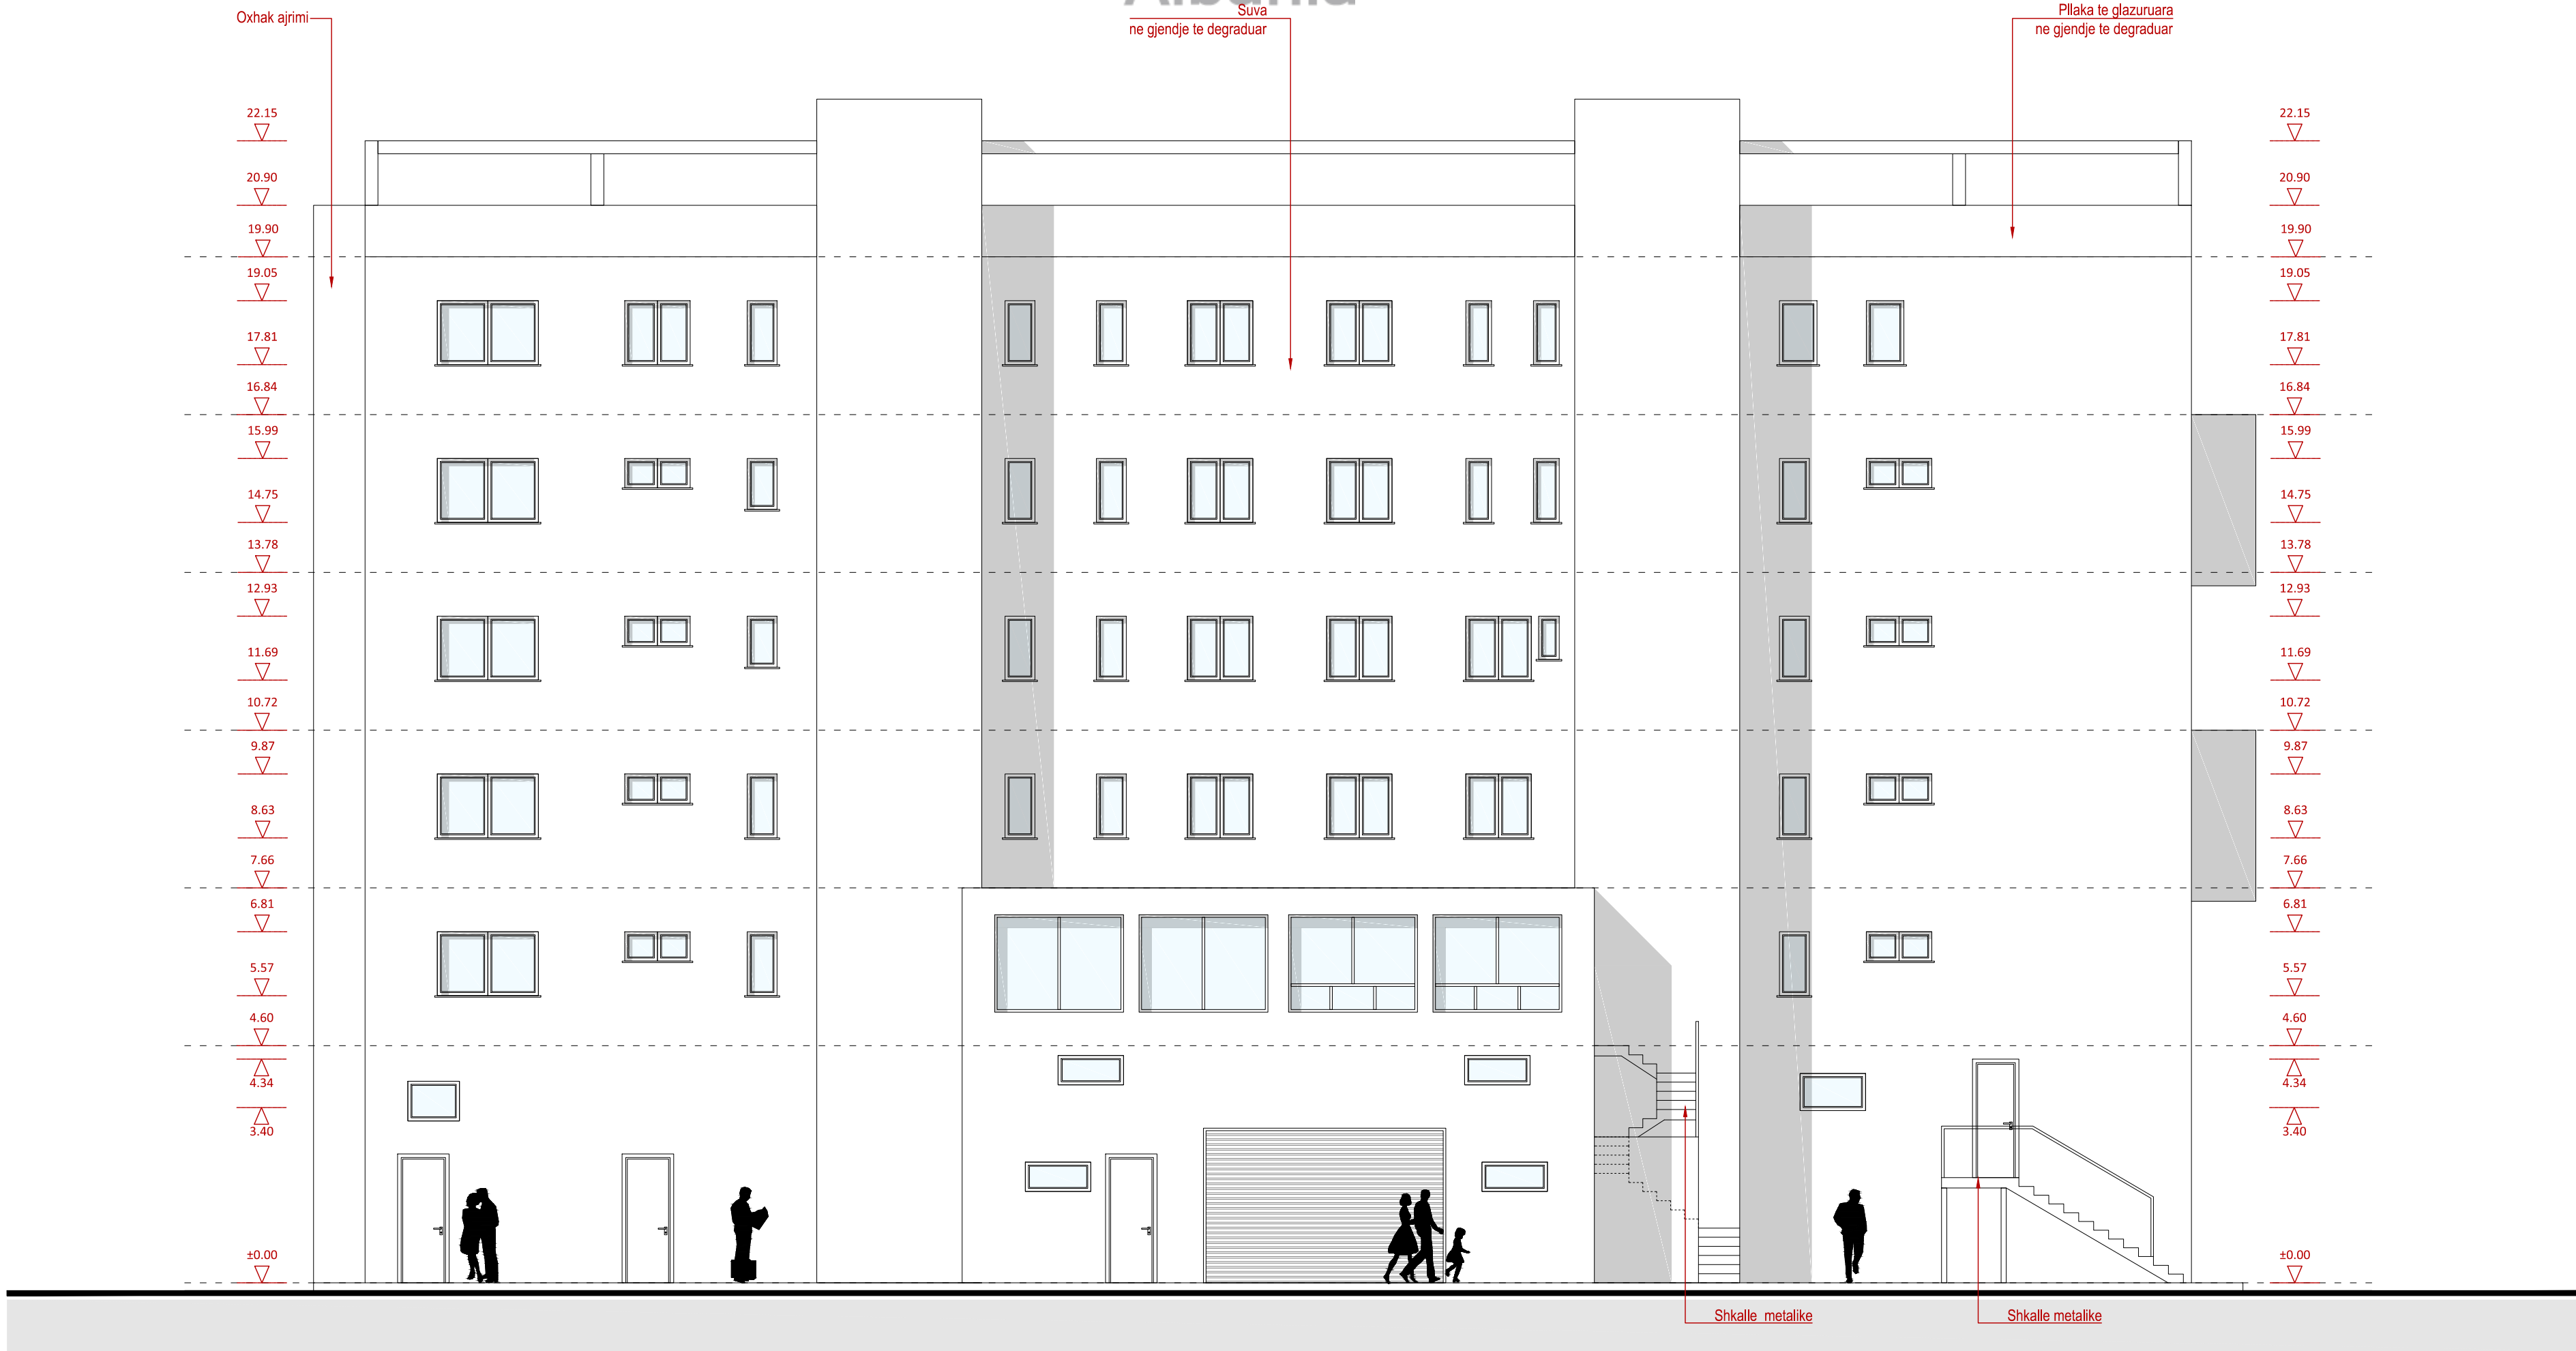

2 PAMJE NGA VERIPERËNDIMI
1:100

index	datë	përshkrimi
1	2018	1
2	2018	2
3	2018	3
4	2018	4

BASHKIA TIRANË
sheshi Skënderbej, nr.1 - TIRANË

emërtimi i projektit:
**REHABILITIMI I FASADAVE TË PALLATIT
TEK KRYQËZIMI I RRUGËS SË DIBRËS ME
UNAZËN E VOGËL**

porositës:

BASHKIA TIRANË
sheshi Skënderbej nr.1
1000 - TIRANË
adresa e sheshit të ndërtimit:

OBJEKTI 6 KAT
rruga e Dibrës
1000 - TIRANË
projekti:

sferastudio
architecture
blv. Zhan D'Ark, p. Wonder, shk.1 kati 2
1010 - Tiranë

faza:

emërtimi i fletës:

**PAMJE NGA VERILINDJA,
JUGPERËNDIMI, VERIPERËNDIMI**

DATA
MARS 2018

NR. FLETA
E06

specialiteti	faza	nr. objekti	përmbajtja	specifikim	nr. vizatim	index
AR	PZ	01	----	00	E06	----

FILE: Z:\serv_20_STUDIO\000\PRUNE NE PRITJE\MAX_VELQI_KADARE\NDERTESA MAXS
VELO\Sheet\E06 PAMJE NGA VERILINDJA JUGPERËNDIMI VERIPERËNDIMI.dwg