

BASHKIA BERAT

MIRATOHET
KRYETARI I BASHKISE



PETRIT SINAJ

OBJEKTI: NDERTIM I K.U.Z. NE FSHATIN DROBONIK NJESIA
ADMINISTRATIVE VELABISHT
BASHKIA BERAT

PUNOI:

INXHINIER	FLORIJAN	TOMANI
INXHINIER	GERALD	SULI
INXHINIER	VALENTINA	ZOTKAJ
INXHINIER	DIONISA	SINJARI
TOPOGRAFI	AXHEM	JAUPI

2018

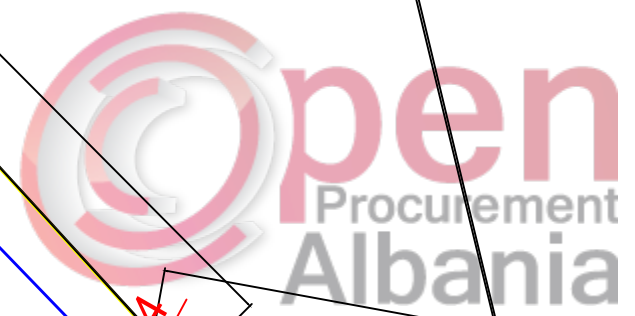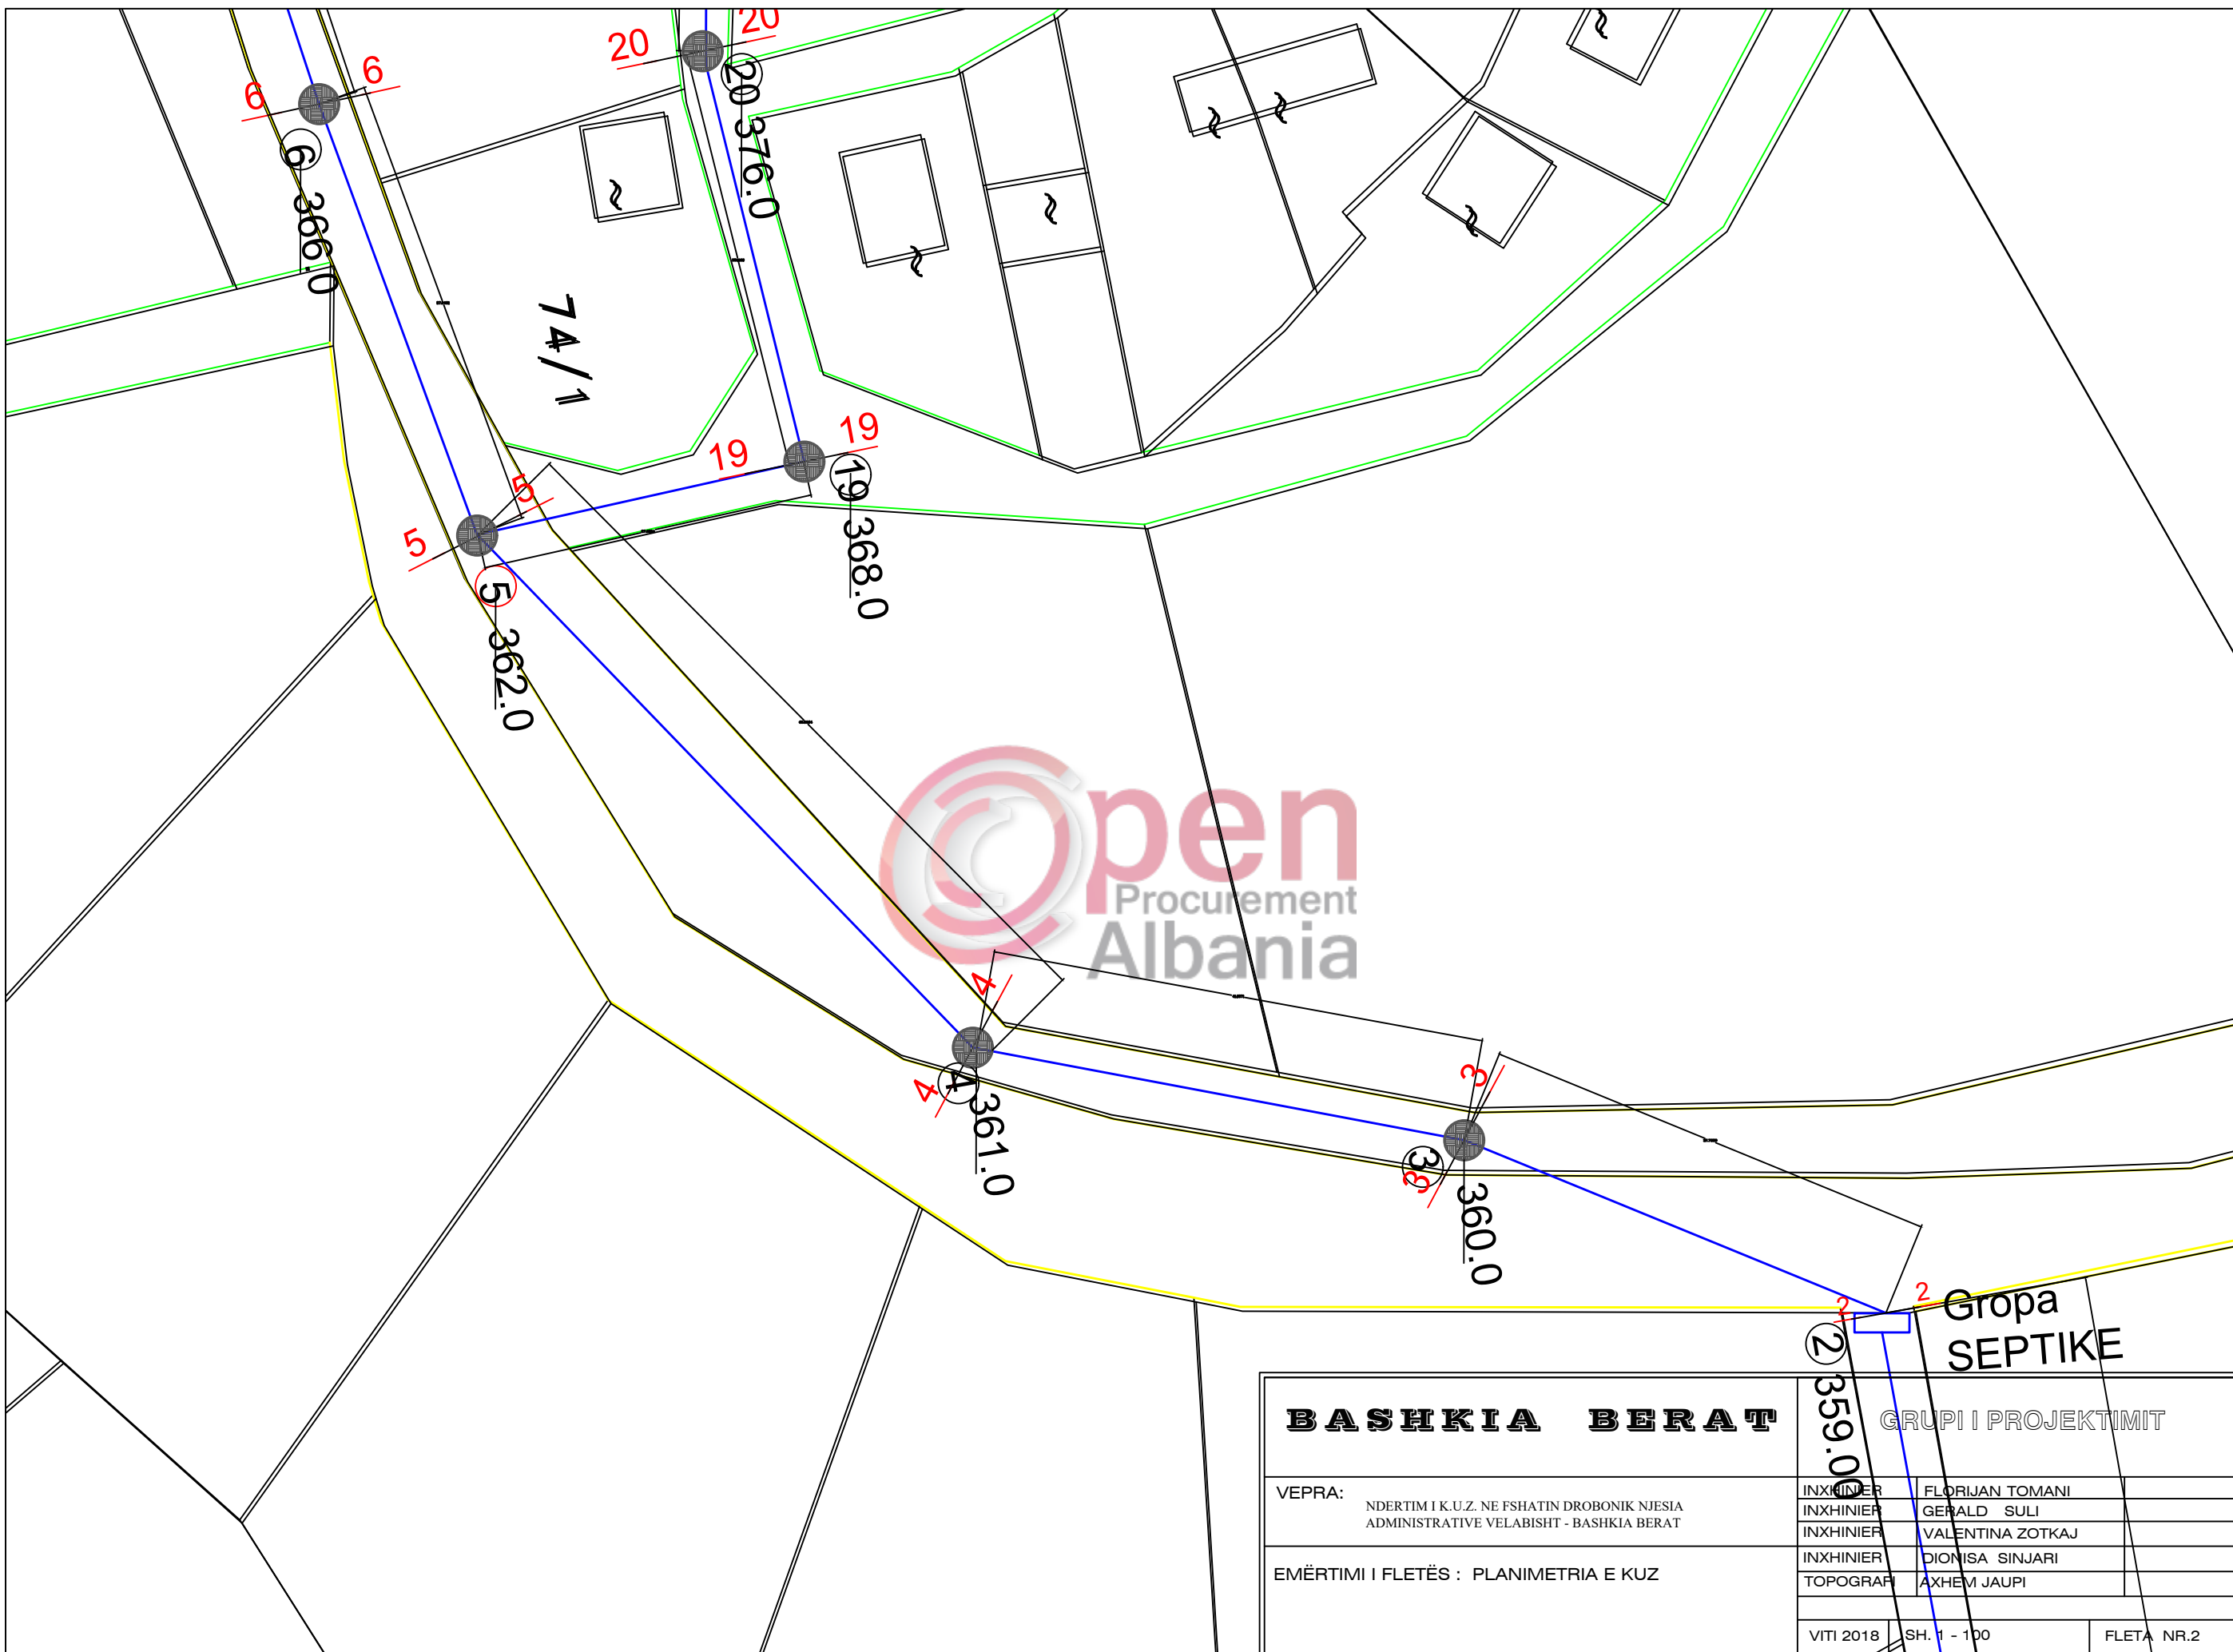

BASHKIA BERAT		GRUPI I PROJEKTIMIT	
VEPRA:	NDERTIM I K.U.Z. NE FSHATIN DROBONIK NJESIA ADMINISTRATIVE VELABISHT - BASHKIA BERAT	INXHINIER	FLORIJAN TOMANI
		INXHINIER	GERALD SULI
		INXHINIER	VALENTINA ZOTKAJ
		INXHINIER	DIONISA SINJARI
		TOPOGRAF	AXHEM JAUPI
		VITI 2018	SH. 1 - 100
			FLETA NR.2

Gropa SEPTIKE

2 359.00

3 360.0

4 361.0


5 362.0

19 368.0


20 376.0


6 366.0

74/1

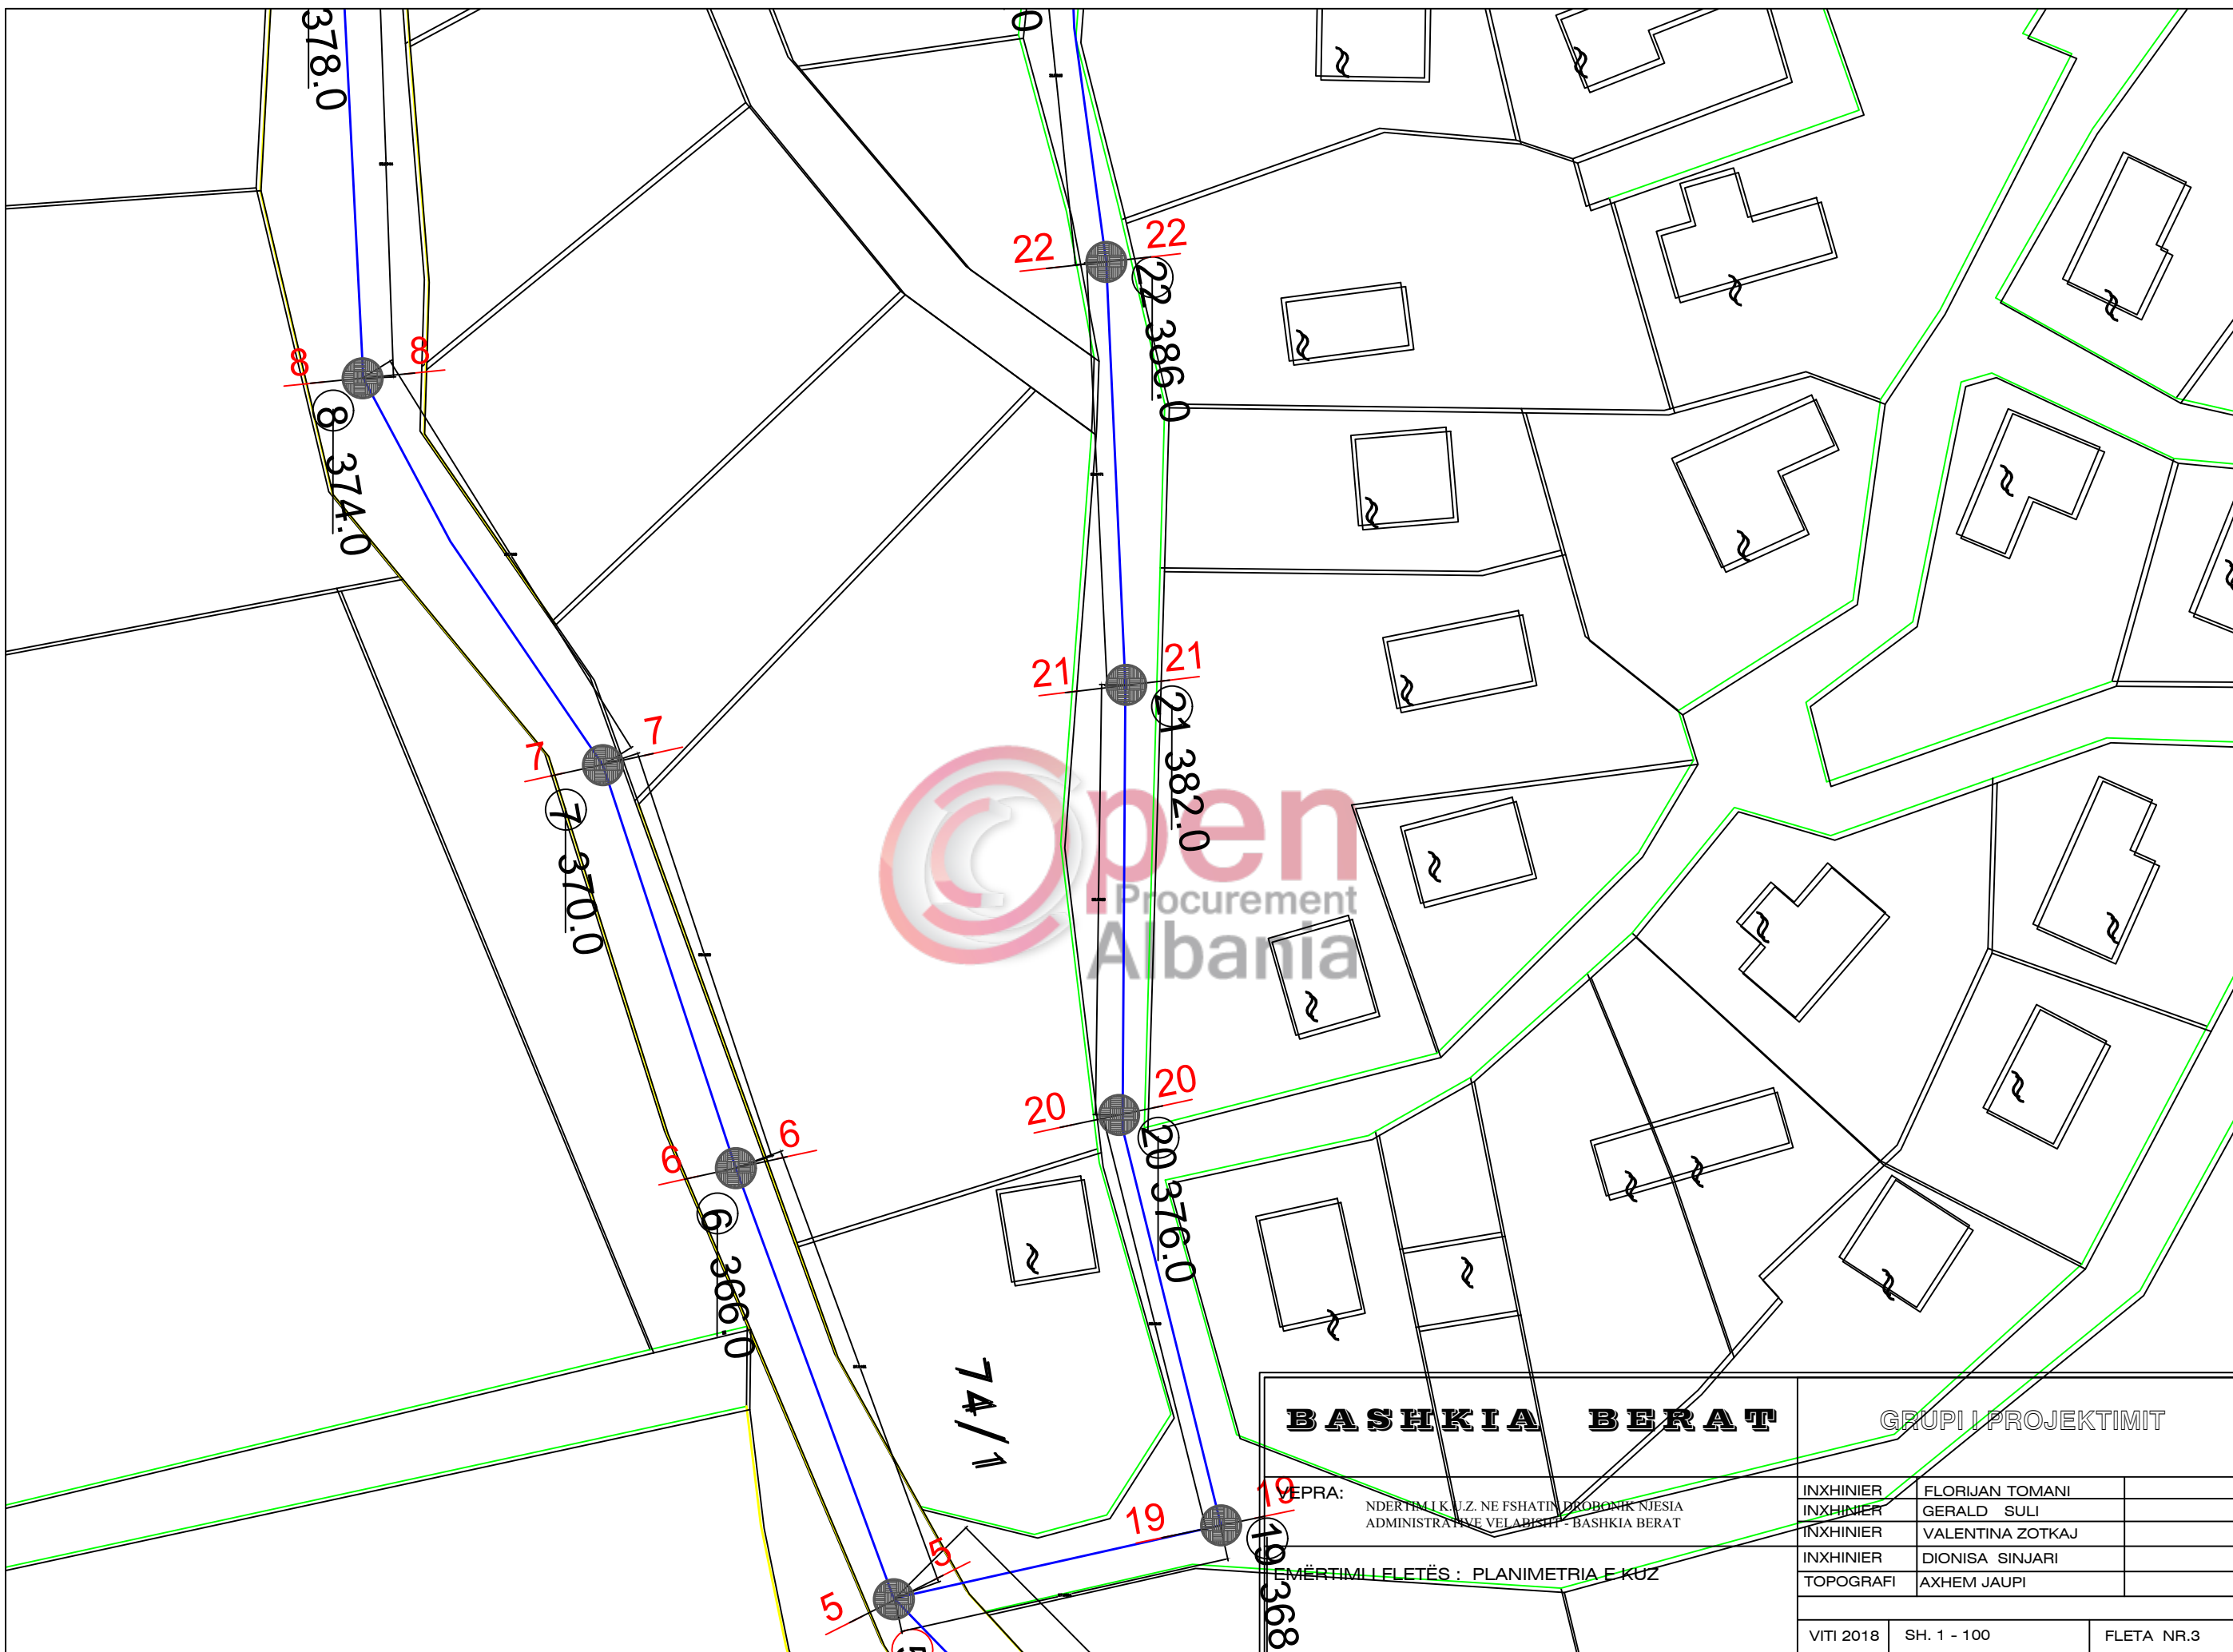



BASHKIA BERAT		GRUPI I PROJEKTIMIT	
EMËRTIMI I LETËS : PLANIMETRIA E K.U.Z		INXHINIER	GERALD SULI
		INXHINIER	VALENTINA ZOTKAJ
		INXHINIER	DIONISA SINJARI
		TOPOGRAFI	AXHEM JAUPI
VITI 2018	SH. 1 - 100	FLETA NR.3	

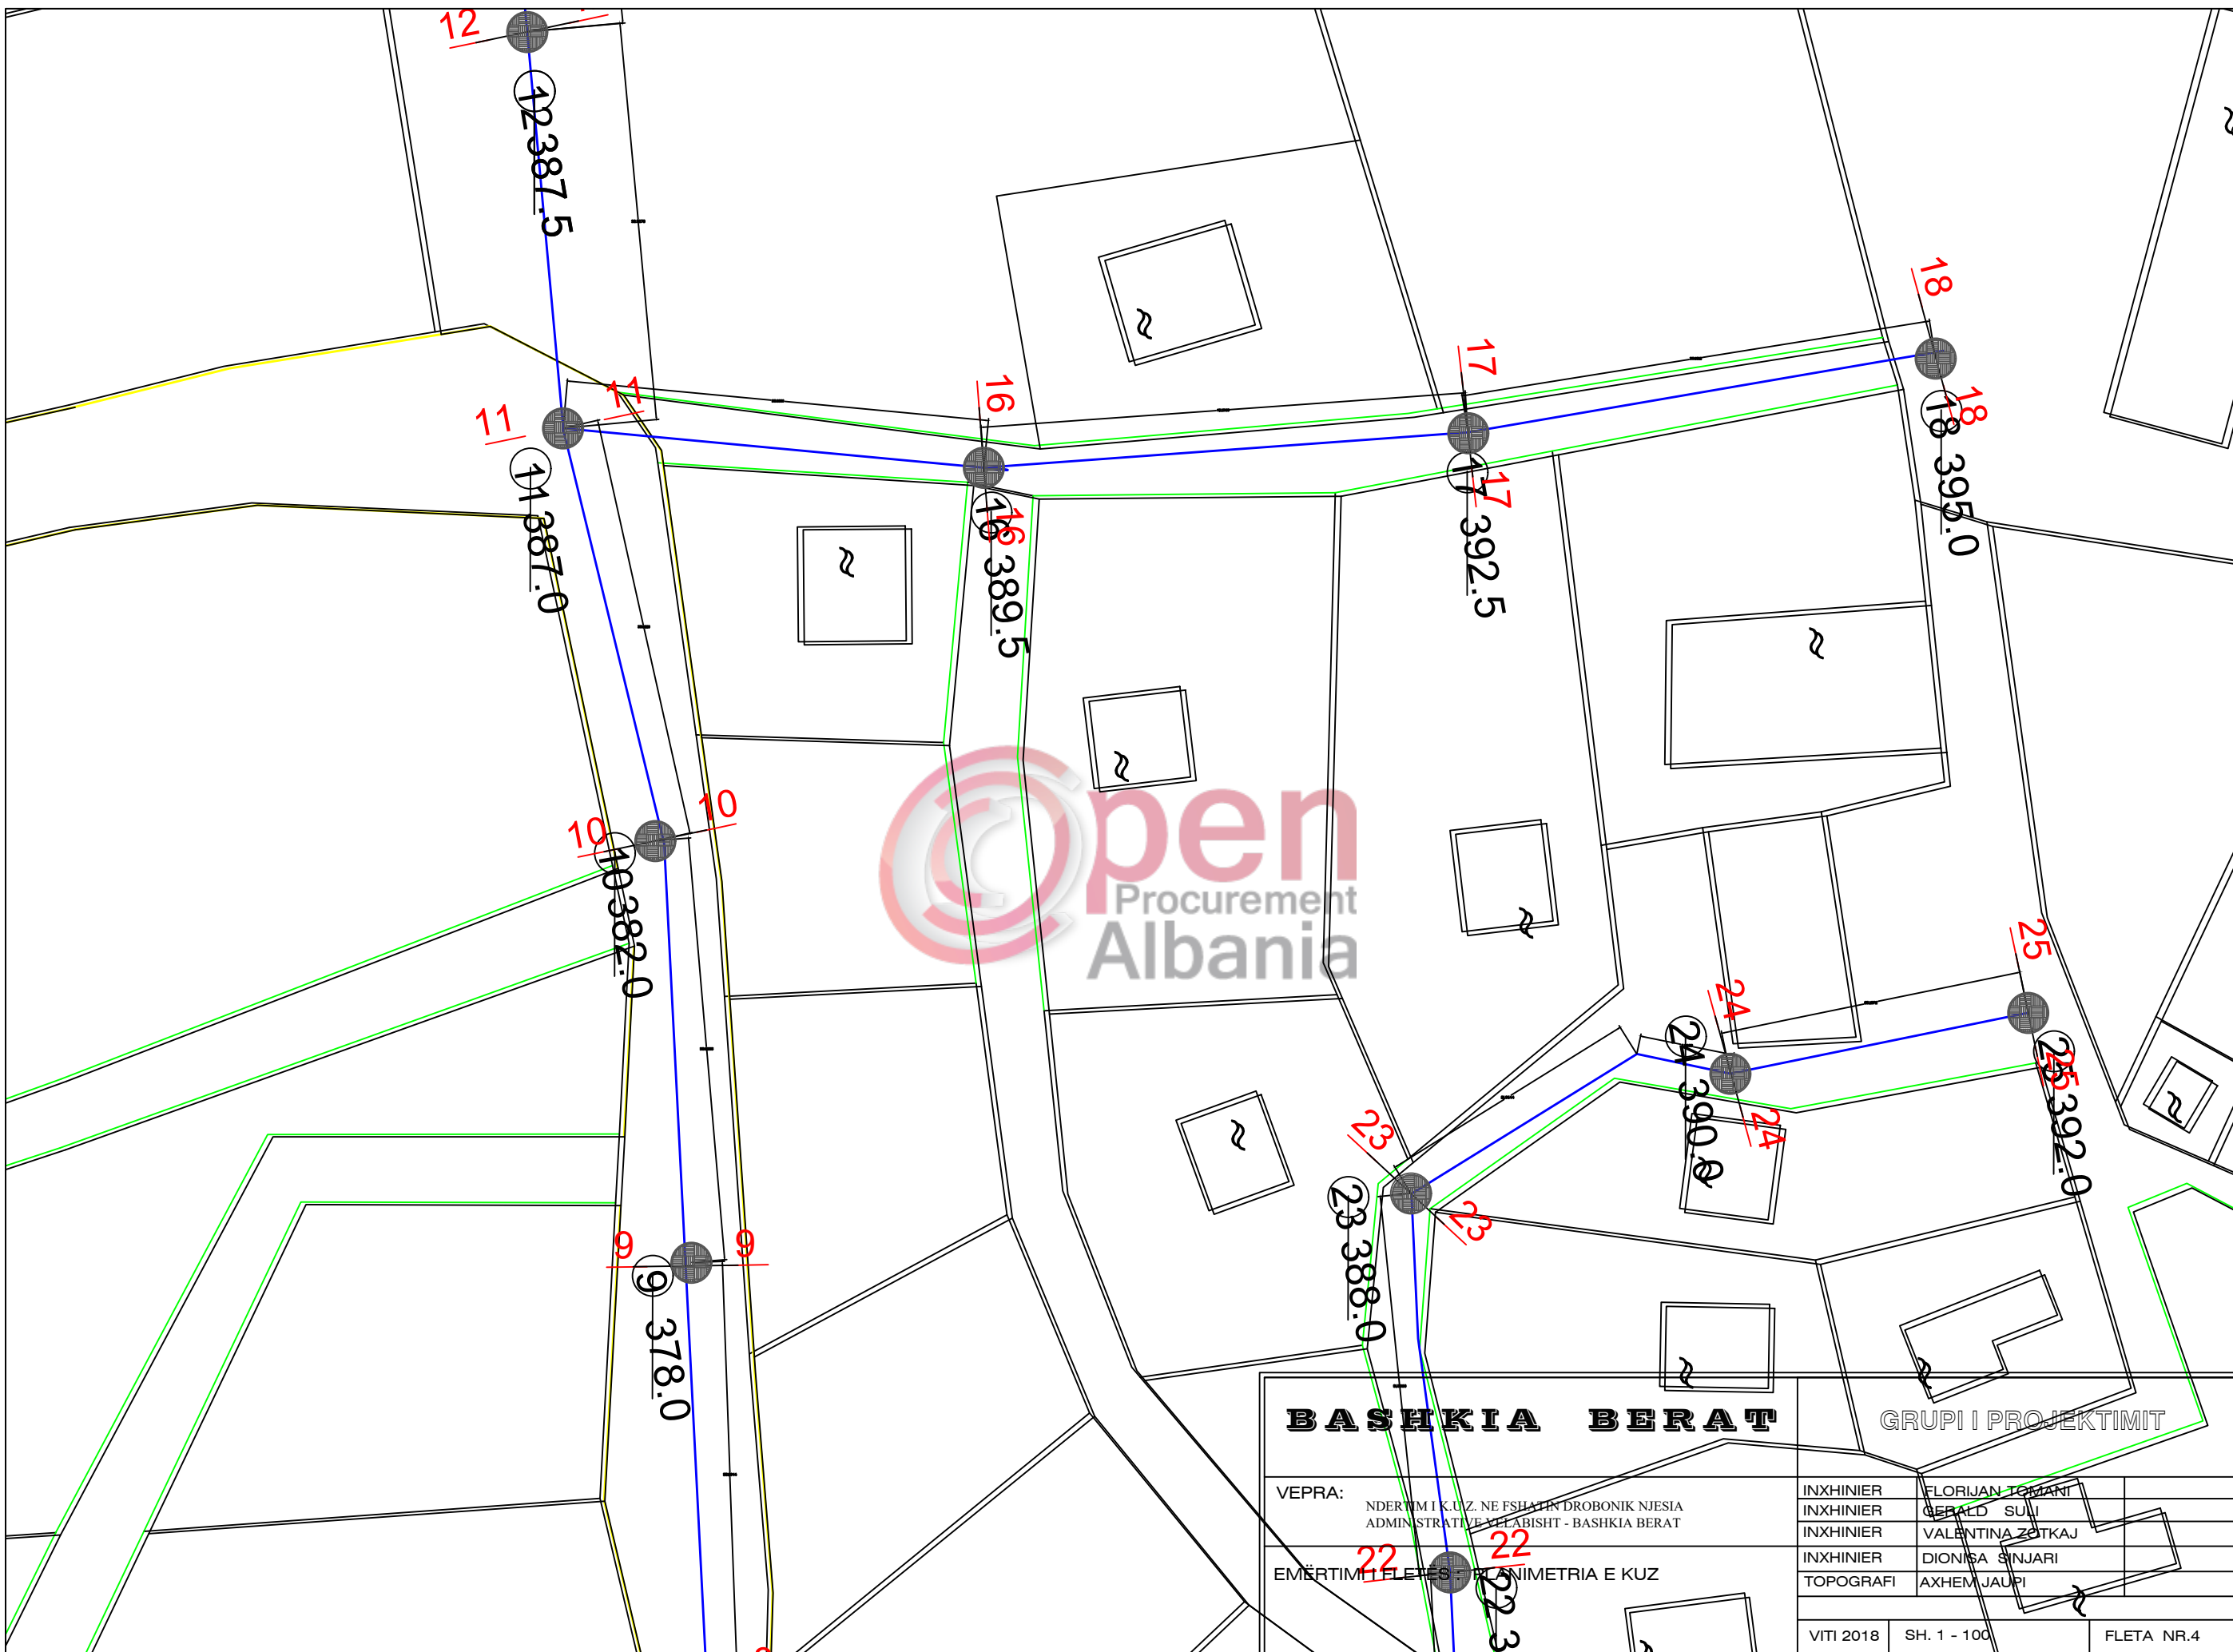

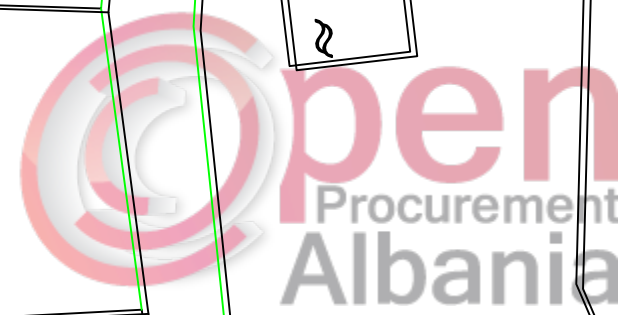

BASHKIA BERAT		GRUPI I PROJEKTIMIT	
VEPRË: NDRITIM I K.U.Z. NE FSHATIN DROBONIK NJESIA ADMINISTRATIVE VELABISHT - BASHKIA BERAT	INXHINIER FLORIJAN TOMANI INXHINIER GERALD SUI INXHINIER VALENTINA ZOTKAJ		
EMËRTIMI I FLETES: PLANIMETRIA E KUZ	INXHINIER DIONISA SINJARI TOPOGRAFI AXHEM JAUPI		
VITI 2018	SH. 1 - 100	FLETA NR.4	

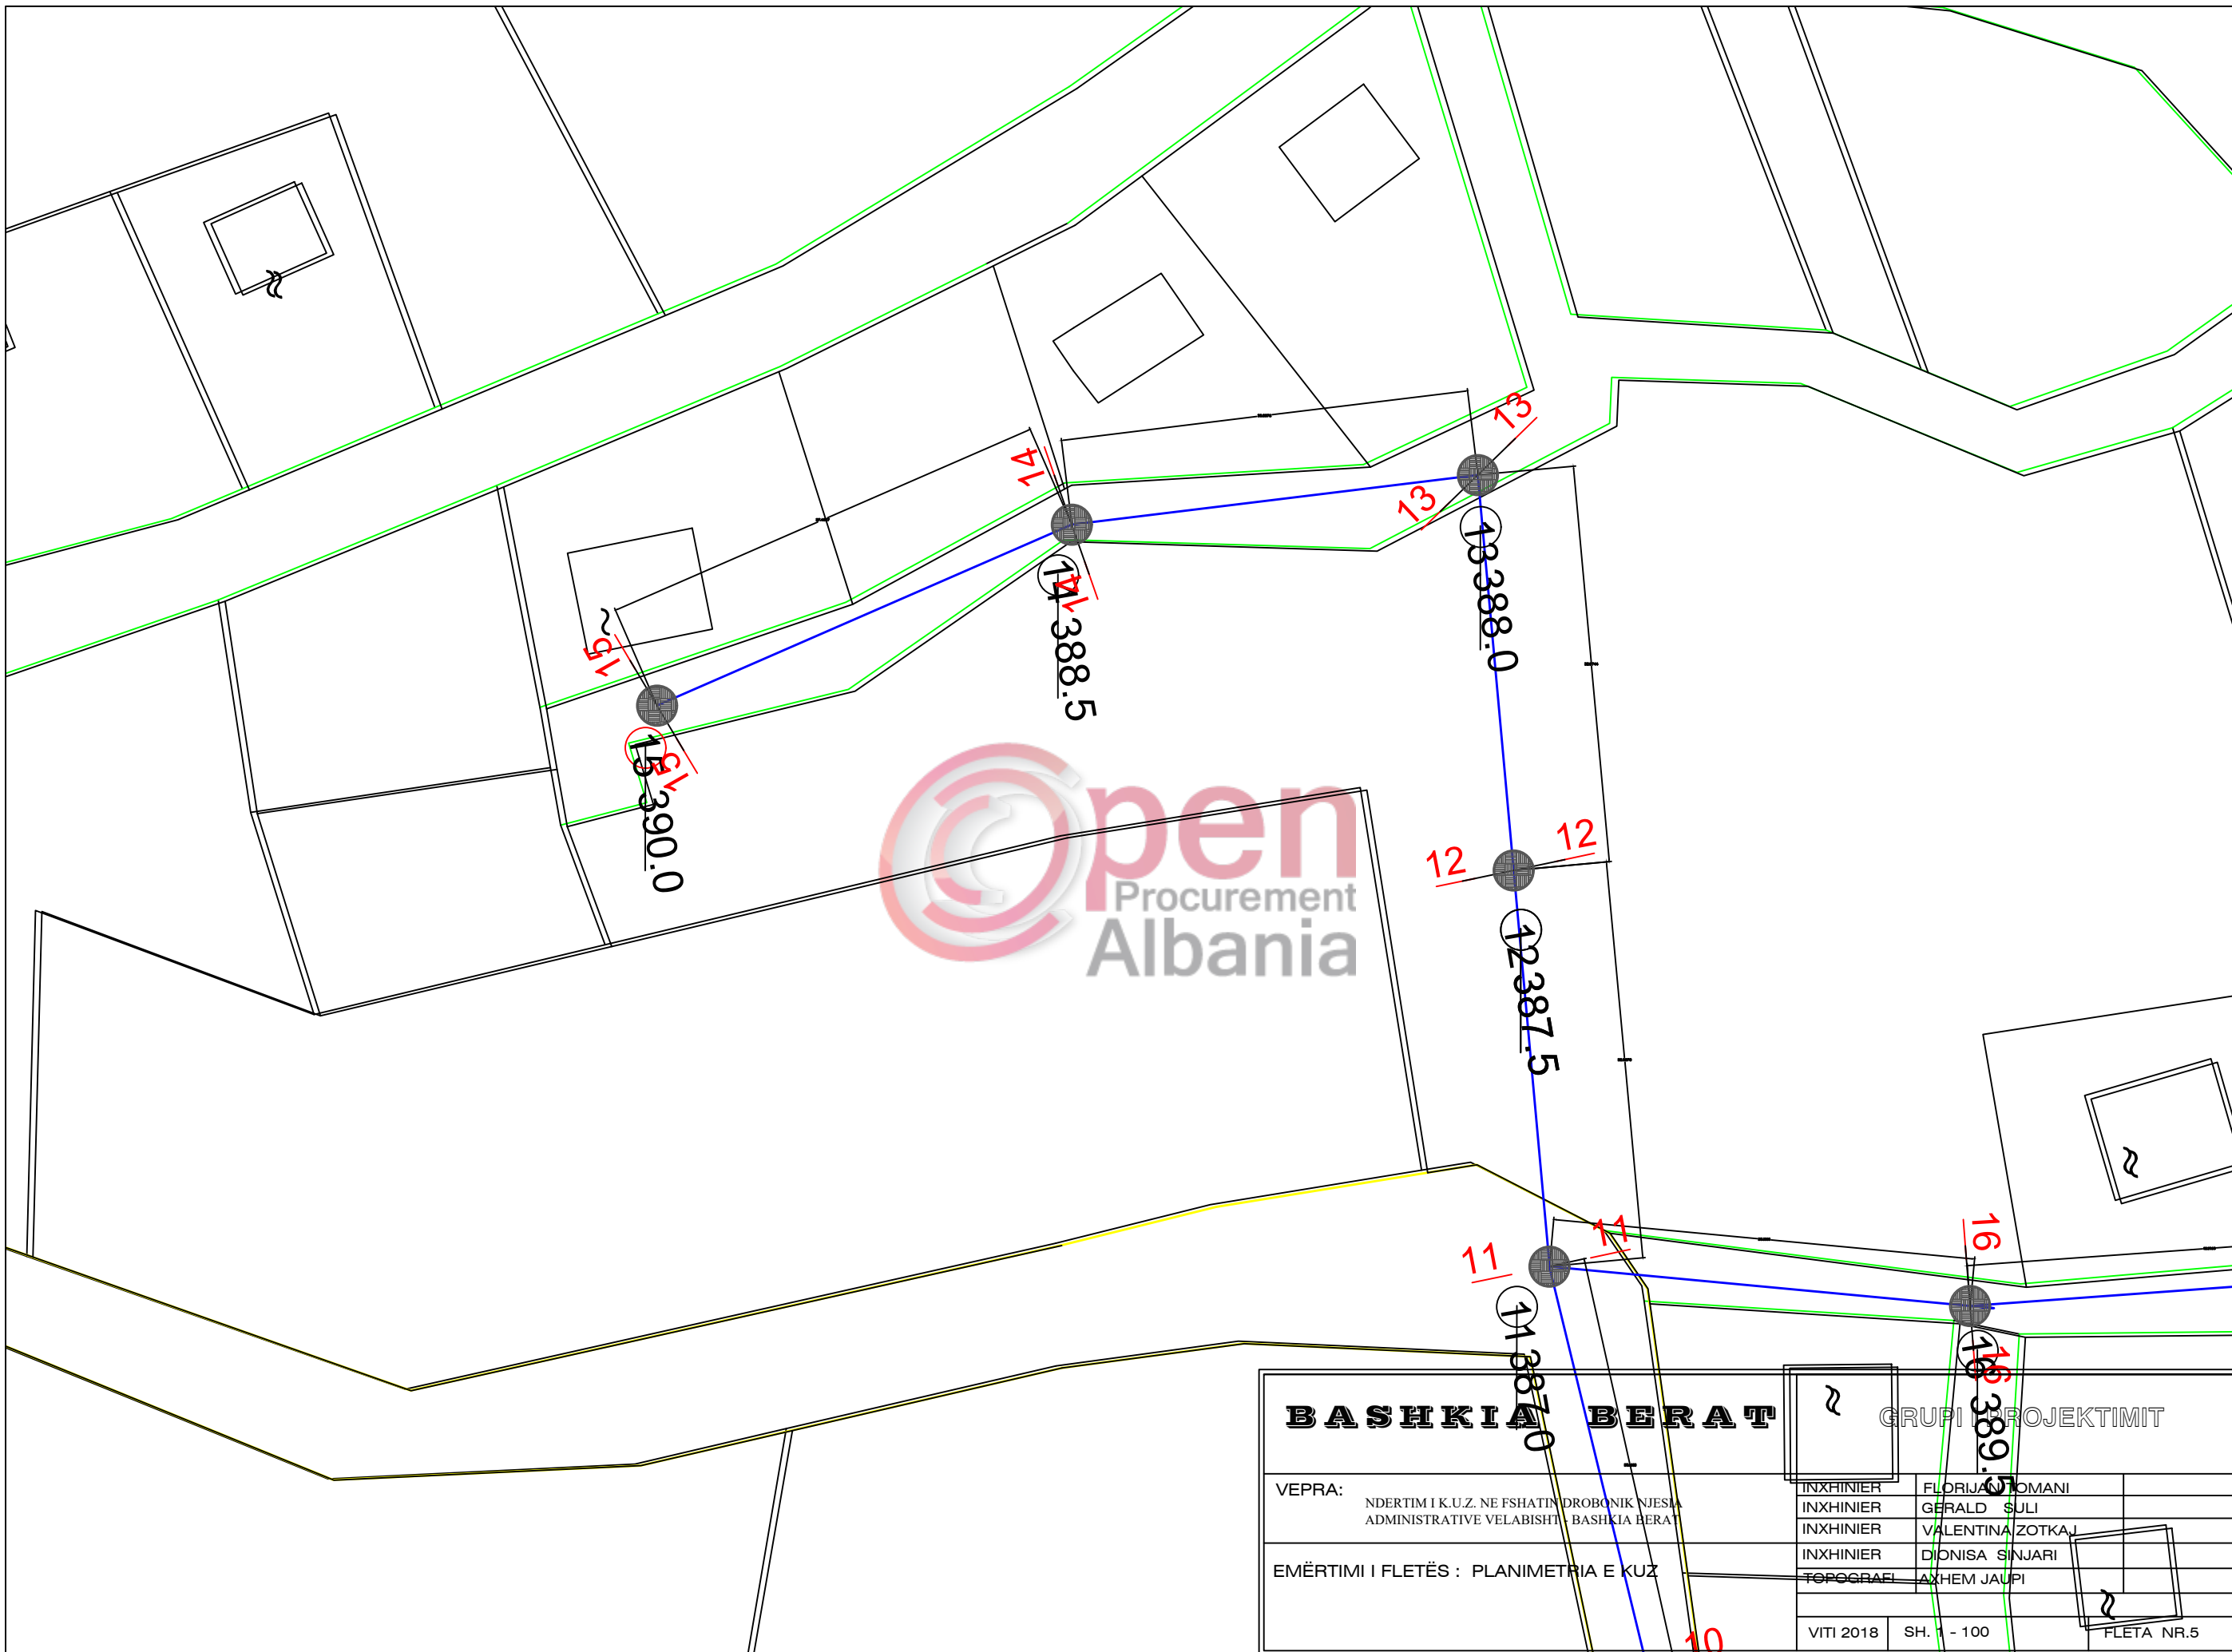

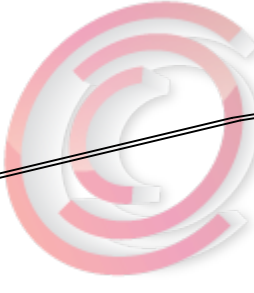
Open
 Procurement
 Albania

BASHKIA BERAT		2	GRUPI PROJEKTIMIT
VEPRË: NDERTIM I K.U.Z. NE FSHATIN DROBONIK NJESIA ADMINISTRATIVE VELABISHTI - BASHKIA BERAT		INXHINIER FLORIJAN TOMANI INXHINIER GERALD SULLI INXHINIER VALENTINA ZOTKAJ INXHINIER DIONISA SINJARI TOPOGRAFI AXHEM JAUPI	
EMËRTIMI I FLETËS : PLANIMETRIA E KUZ			
VITI 2018	SH. 1 - 100		FLETA NR.5

360.0

2 359.00


Gropa SEPTIKE



1 351.00

BASHKIA BERAT		GRUPI I PROJEKTIMIT	
VEPRA: NDERTIM I K.U.Z. NE FSHATIN DROBONIK NJESIA ADMINISTRATIVE VELABISHT - BASHKIA BERAT	INXHINIER	FLORIJAN TOMANI	
	INXHINIER	GERALD SULI	
EMËRTIMI I FLETËS : PLANIMETRIA E KUZ	INXHINIER	VALENTINA ZOTKAJ	
	TOPOGRAFI	DIONISA SINJARI	
		AXHEM JAUPI	
VITI 2018	SH. 1 - 100	FLETA NR.1	

PROFILI GJATESOR NGA PIKETA NR. 5 DERI TE PIKETA NR. 25

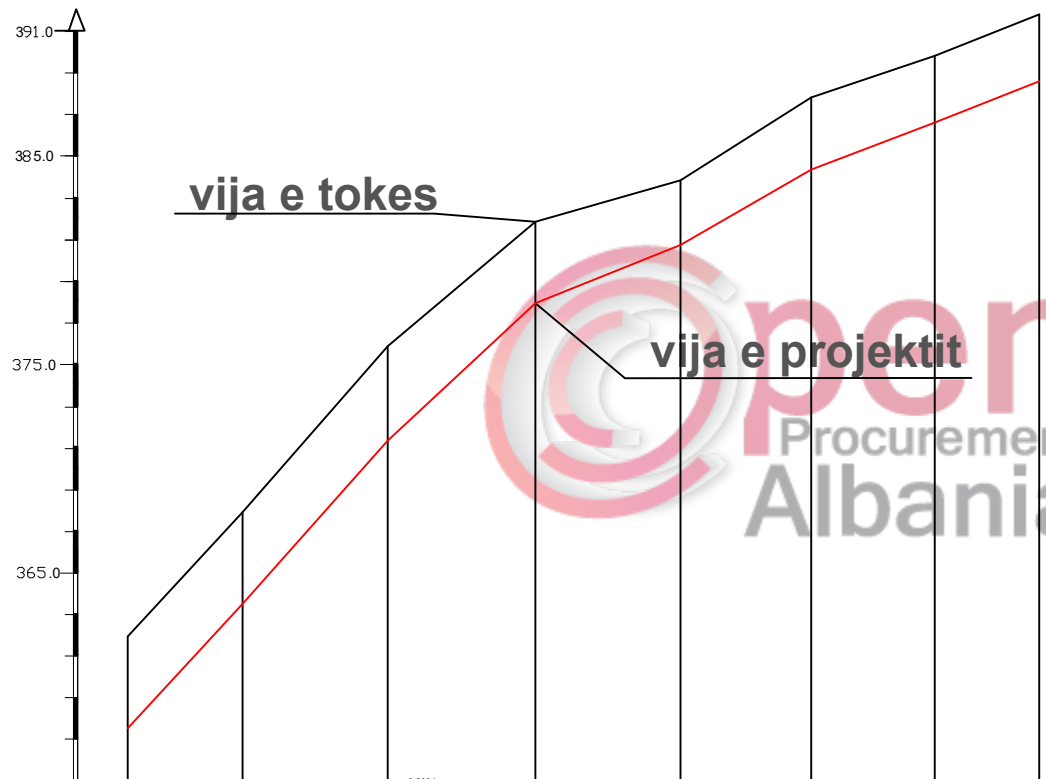


SHK.	V. 1:200
	H. 1:1000

PJERRRESIA	0.2834 %											0.0823 %										
GERMIM, MBUSHJE																						
DISTANCA PJESORE	27.7	35.0	35.6	35.0	31.5	29.8	25.2	25														
DISTANCA PROGRESIVE	0.0	27.7	62.7	98.3	133.3	164.8	194.6	219.8														
KILOMETRAZHI																						

BASHKIA BERAT		GRUPI I PROJEKTTIMIT	
VEPRA:	RRJETI K.U.Z. NE FSHIATIN "DROBONIK"	INXHINIER	Florjan TOMANI
EMERTIMI I FLETES : PROFILI GJATESOR		INXHINIER	Valentina ZOTKAJ
		INXHINIER	Dionisa SINJARI
		INXHINIER	Gerald SULLI
		Topograf	Axhem JAUPI
		SHTATOR 2018	FLETA NR.

PROFILI GJATESOR NGA PIKETA NR. 11 DERI TE PIKETA NR. 18

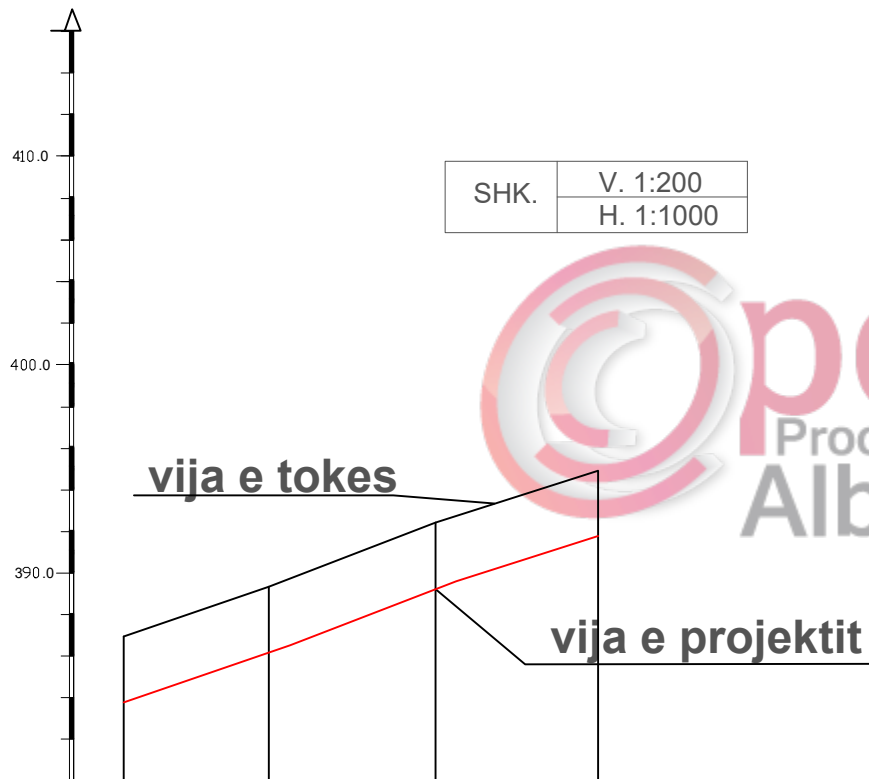


SHK.	V. 1:200
	H. 1:1000



PJERRRESIA	0.0699%			
GERMIM, MBUSHJE				
KUOTAT E PROJEKTIT	385.5	387.0	391.0	393.5
KUOTAT E TOKES	387.0	389.5	392.5	395.0
NUMERI I PIKETES	11	16	17	18
DISTANCA PJESORE		35.0	40.2	39.2
DISTANCA PROGRESIVE	0.0	35.0	75.2	114.4

BASHKIA BERAT		GRUPI I PROJEKTIMIT	
VEPRA:	RRJETI K.U.Z. NE FSIATIN "DROBONIK"	INXHINIER	Florjan TOMANI
		INXHINIER	Valentina ZOTKAJ
		INXHINIER	Dionisa SINJARI
EMERTIMI I FLETES : PROFILI GJATESOR		INXHINIER	Gerald SULLI
		Topograf	Axhem JAUFI
		SHTATOR 2018	FLETA NR.


PROFILI GJATESOR NGA PIKETA NR. 1 DERI TE PIKETA NR. 15

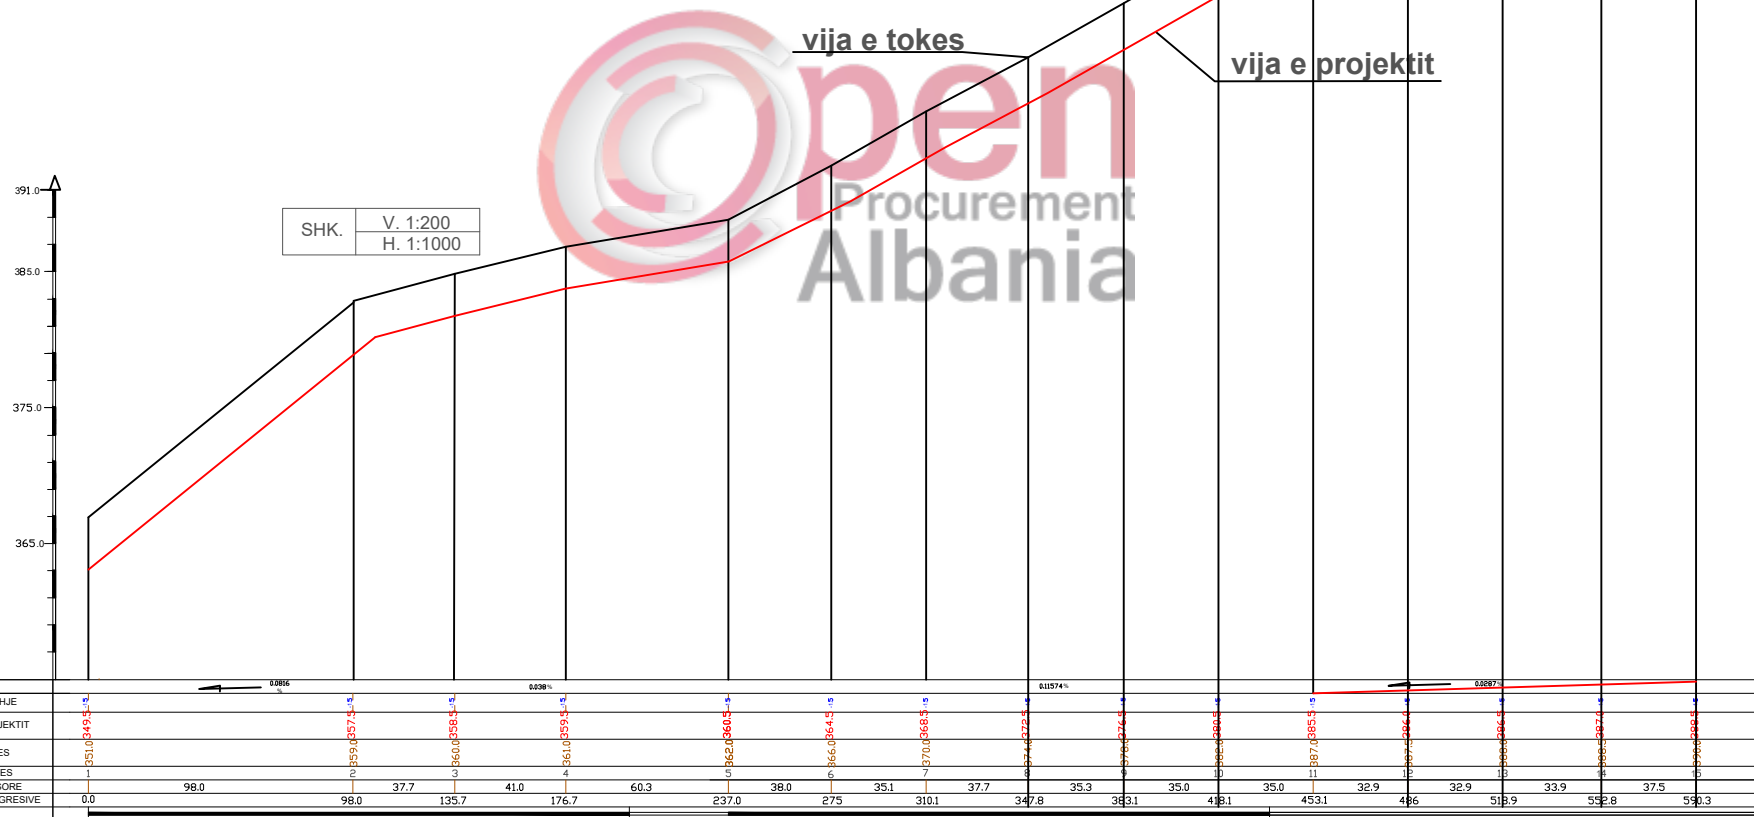

SHK. V. 1:200
H. 1:1000



PJERRRESIA	0.00%														
GERMIM, MBUSHJE	0.00%														
NUMERI I PIKETES	1	2	3	4	5	6	7	8	9	10	11	12	13	14	15
DISTANCA P.JESORE	0.0	98.0	37.7	41.0	60.3	38.0	35.1	37.7	35.3	35.0	32.9	32.9	33.9	37.5	590.3
DISTANCA PROGRESIVE	0.0	98.0	135.7	176.7	237.0	275	310.1	347.8	383.1	418.1	453.1	486	519.9	557.8	590.3
KILOMETRAZHI															

BASHKIA BERAT		GRUPI I PROJEKTTIMIT	
VEPRA	EMERTIMI	PROJEKTUESI	PROJEKTUESI
EMERTIMI I FLETES I PROFILI GJATESOR	EMERTIMI	PROJEKTUESI	PROJEKTUESI

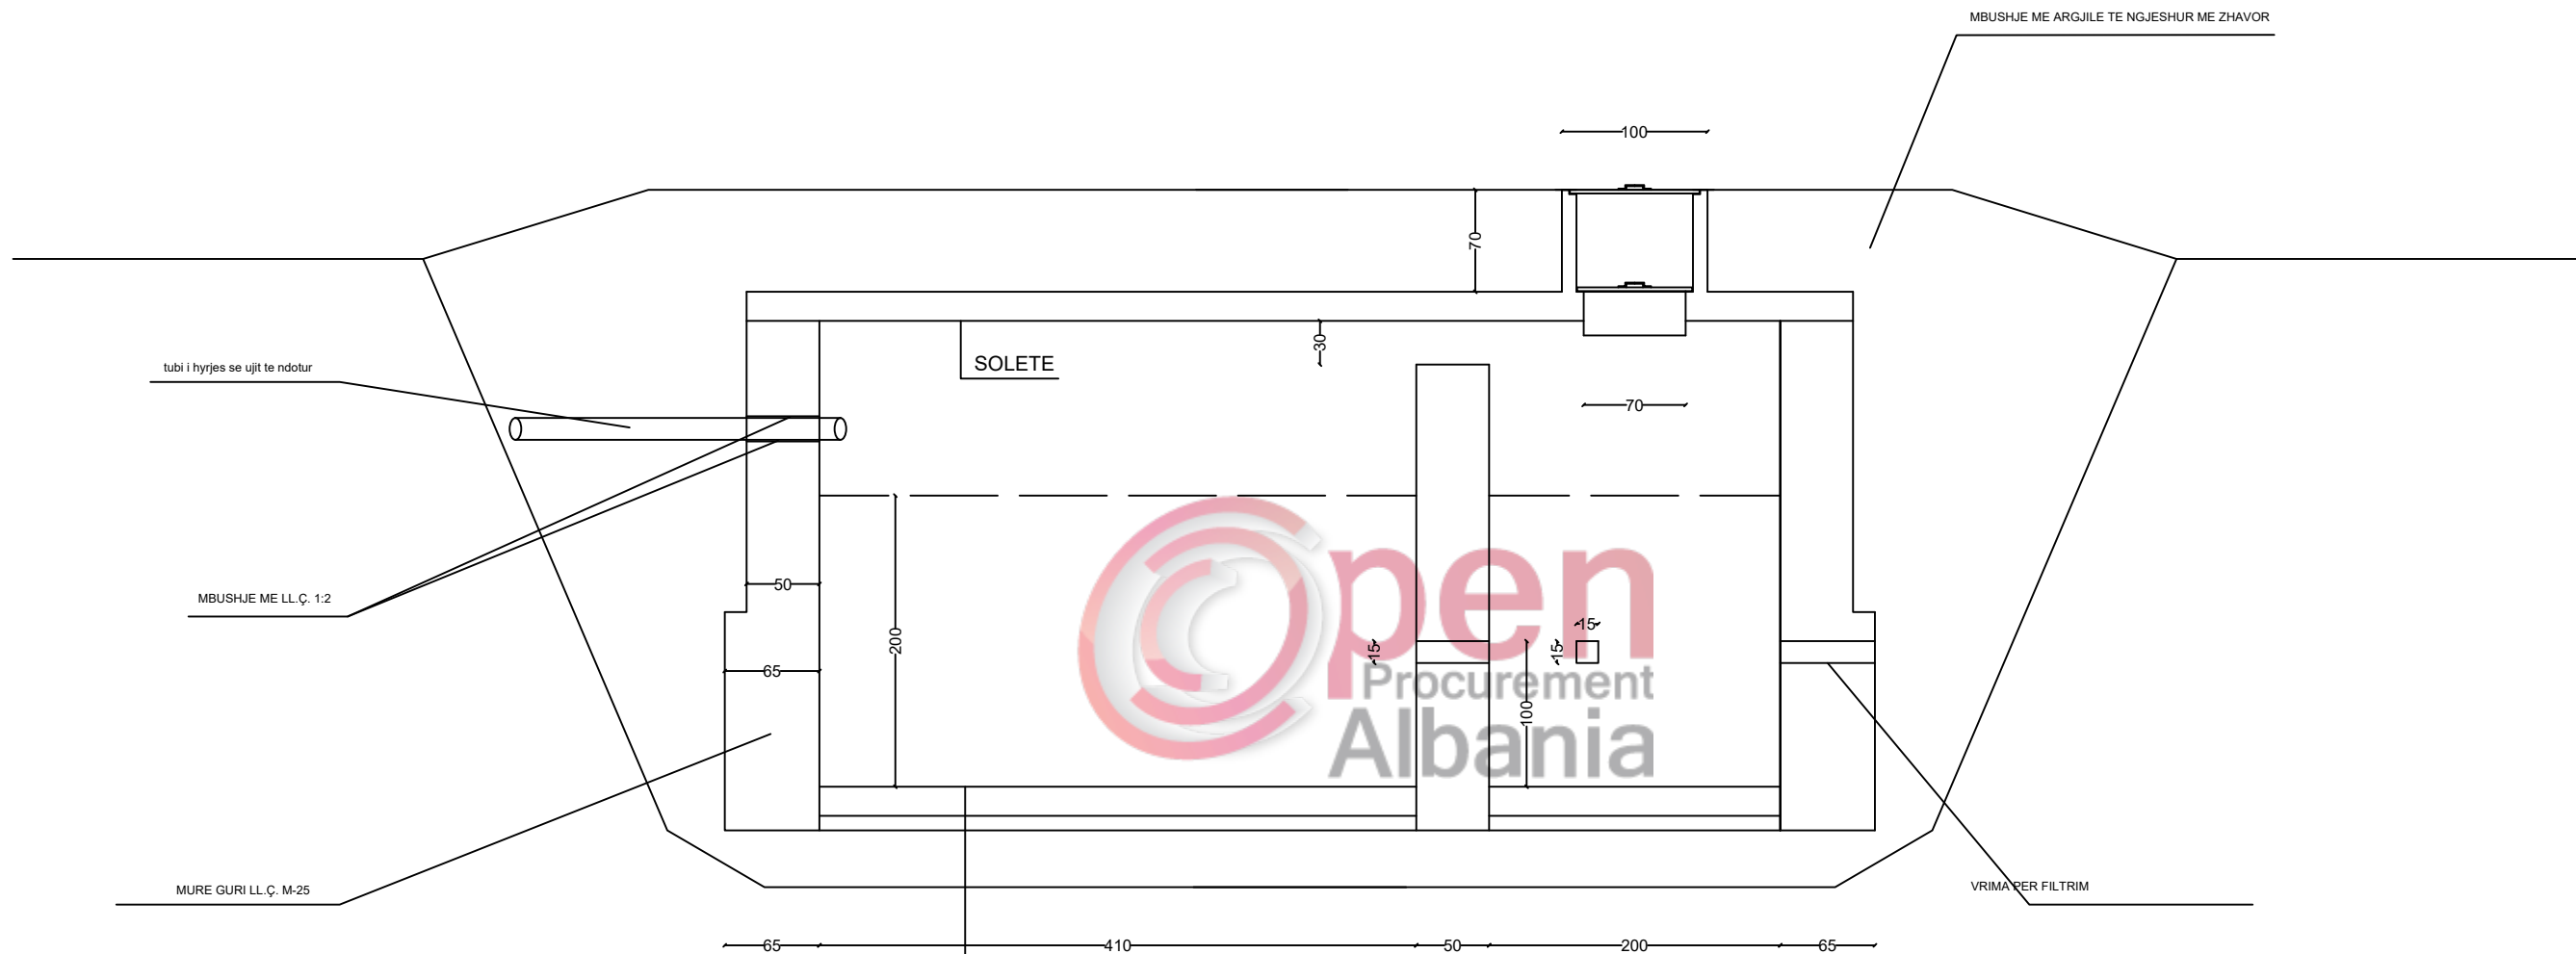

- LLAÇ ÇIMENTO 1:2 tr = 2cm
- BETON M-100 tr = 20cm
- BETON I VARFER tr = 10cm
- TOKE NATYRALE


BASHKIA BERAT		GRUPI I PROJEKTIMIT	
VEPRA: NDERTIM I K.U.Z. NE FSHATIN DROBONIK NJESIA ADMINISTRATIVE VELABISHT - BASHKIA BERAT	INXHINIER	FLORIJAN TOMANI	
	INXHINIER	GERALD SULI	
EMËRTIMI I FLETËS : PLANIMETRIA E KUZ	INXHINIER	VALENTINA ZOTKAJ	
	INXHINIER	DIONISA SINJARI	
	TOPOGRAFI	AXHEM JAUPI	
		VITI 2018	SH. 1 - 100

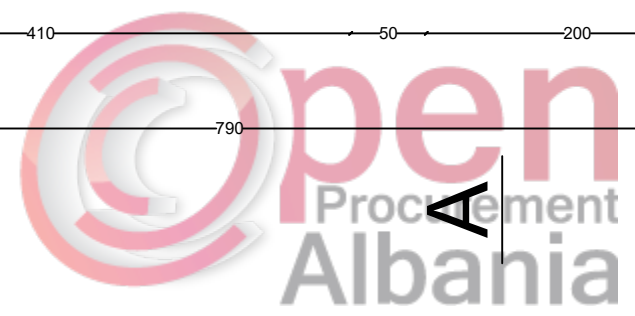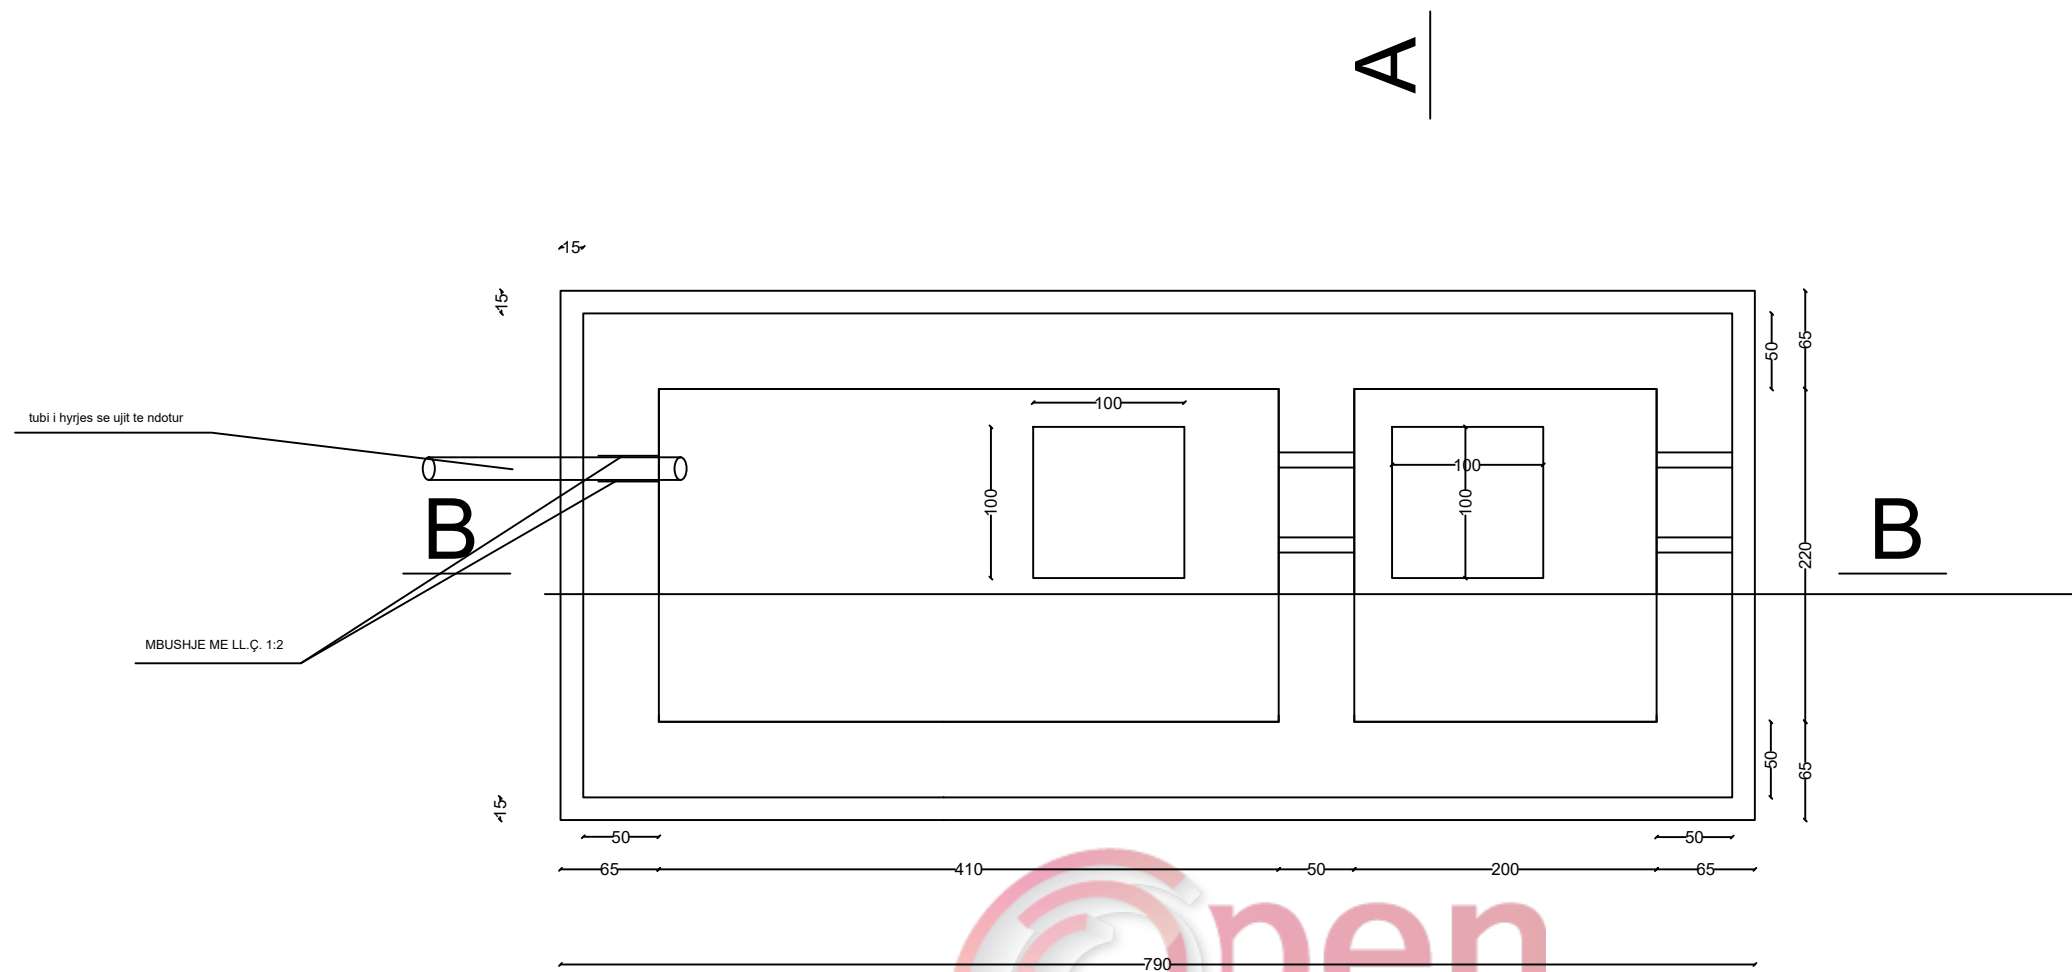

SHENIME TEKNIKE

- numrat ne kllapa () jane per gropen septike V=6m³t
- muret (paretet mbeshtetese te gropes septike do te realizohen me mure guri ll.ç. M-25
- thellesia e germimit te kanalit do te jete sipas detajit
- tubi PVC do te vendoset ne nje shtrese rere jo me te vogel se tr =10 cm
- tubat do te jene sipas S.T.A.SH.
- te zbatohen detajet e mesiperme dhe per çdo paqartesi te meret kontakt me projektuesin
- dherat qe do te hiqen nga kantjeri duke u transportuar ne nje vend te caktuar me pare nga investitori

BASHKIA BERAT		GRUPI I PROJEKTIMIT	
VEPRA: NDERTIM I K.U.Z. NE FSHATIN DROBONIK NJESIA ADMINISTRATIVE VELABISHT - BASHKIA BERAT	INXHINIER	FLORIJAN TOMANI	
	INXHINIER	GERALD SULI	
	INXHINIER	VALENTINA ZOTKAJ	
EMËRTIMI I FLETËS : PLANIMETRIA E KUZ	INXHINIER	DIONISA SINJARI	
	TOPOGRAFI	AXHEM JAUPI	
		VITI 2018	SH. 1 - 100

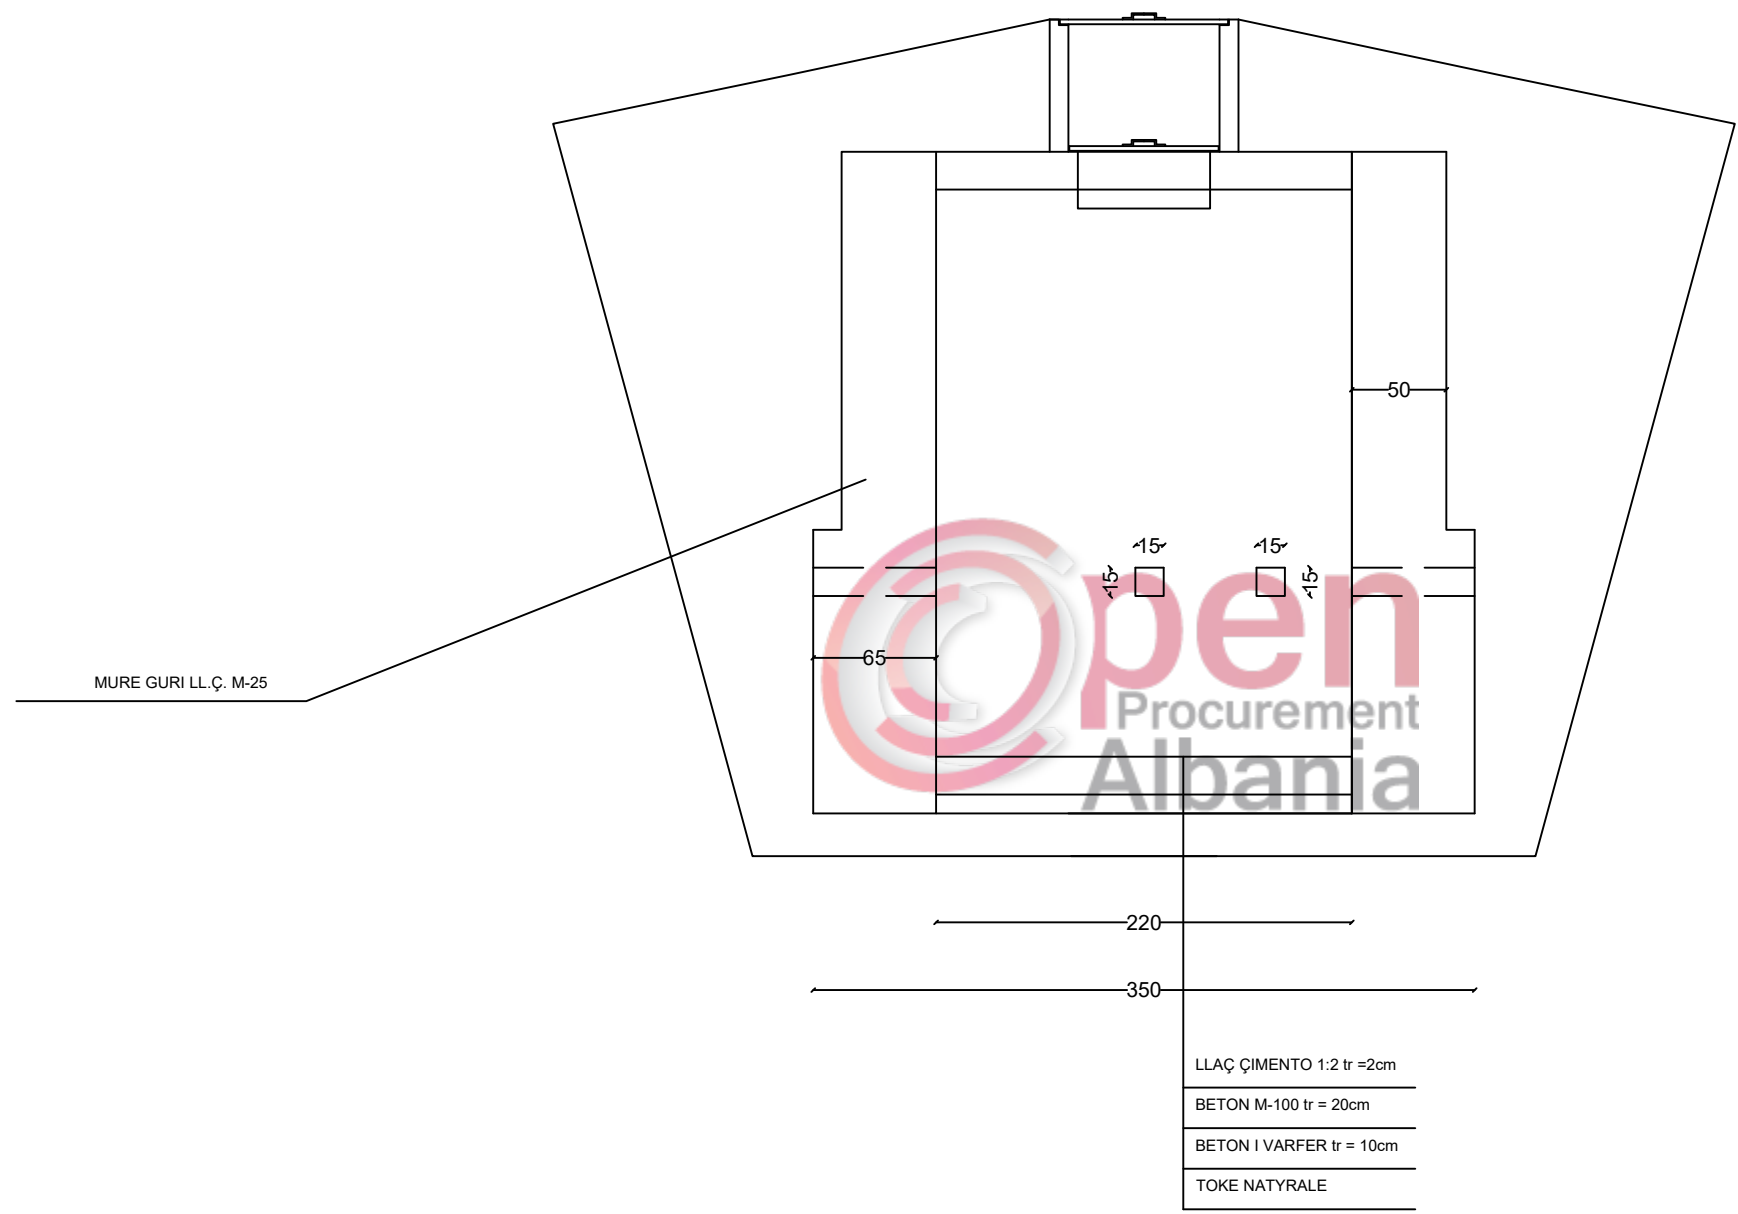

BASHKIA BERAT		GRUPI I PROJEKTIMIT	
VEPRA: NDERTIM I K.U.Z. NE FSHATIN DROBONIK NJESIA ADMINISTRATIVE VELABISHT - BASHKIA BERAT	INXHINIER	FLORIJAN TOMANI	
	INXHINIER	GERALD SULI	
EMËRTIMI I FLETËS : PLANIMETRIA E KUZ	INXHINIER	VALENTINA ZOTKAJ	
	INXHINIER	DIONISA SINJARI	
	TOPOGRAFI	AXHEM JAUPI	
VITI 2018		SH. 1 - 100	