

PROJEKT ZBATIM


OBJEKTI :

SISTEMIM PERROI "SHEH"LIBRAZHD , MBROJTJE NGA GERRYERJET DHE
PERMBYTJET,DHE REHABILITIM URBAN I ZONES PERRETH"
QYTETI LIBRAZHD



MIRATOHET
KRYETARI BASHKISE
MARIGLEN DISHA


PUNOI
DREJTORIA PLANIFIKIMIT TE
TERRITORIT,
PROJEKTEVE DHE INVESTIMEVE

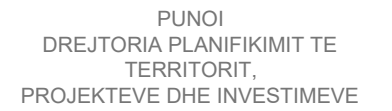[illegible][illegible]

ing. Hidro M.Biba

ing.Topograf E.Gjura

PLANIMETRIA E PERGJITHESHME

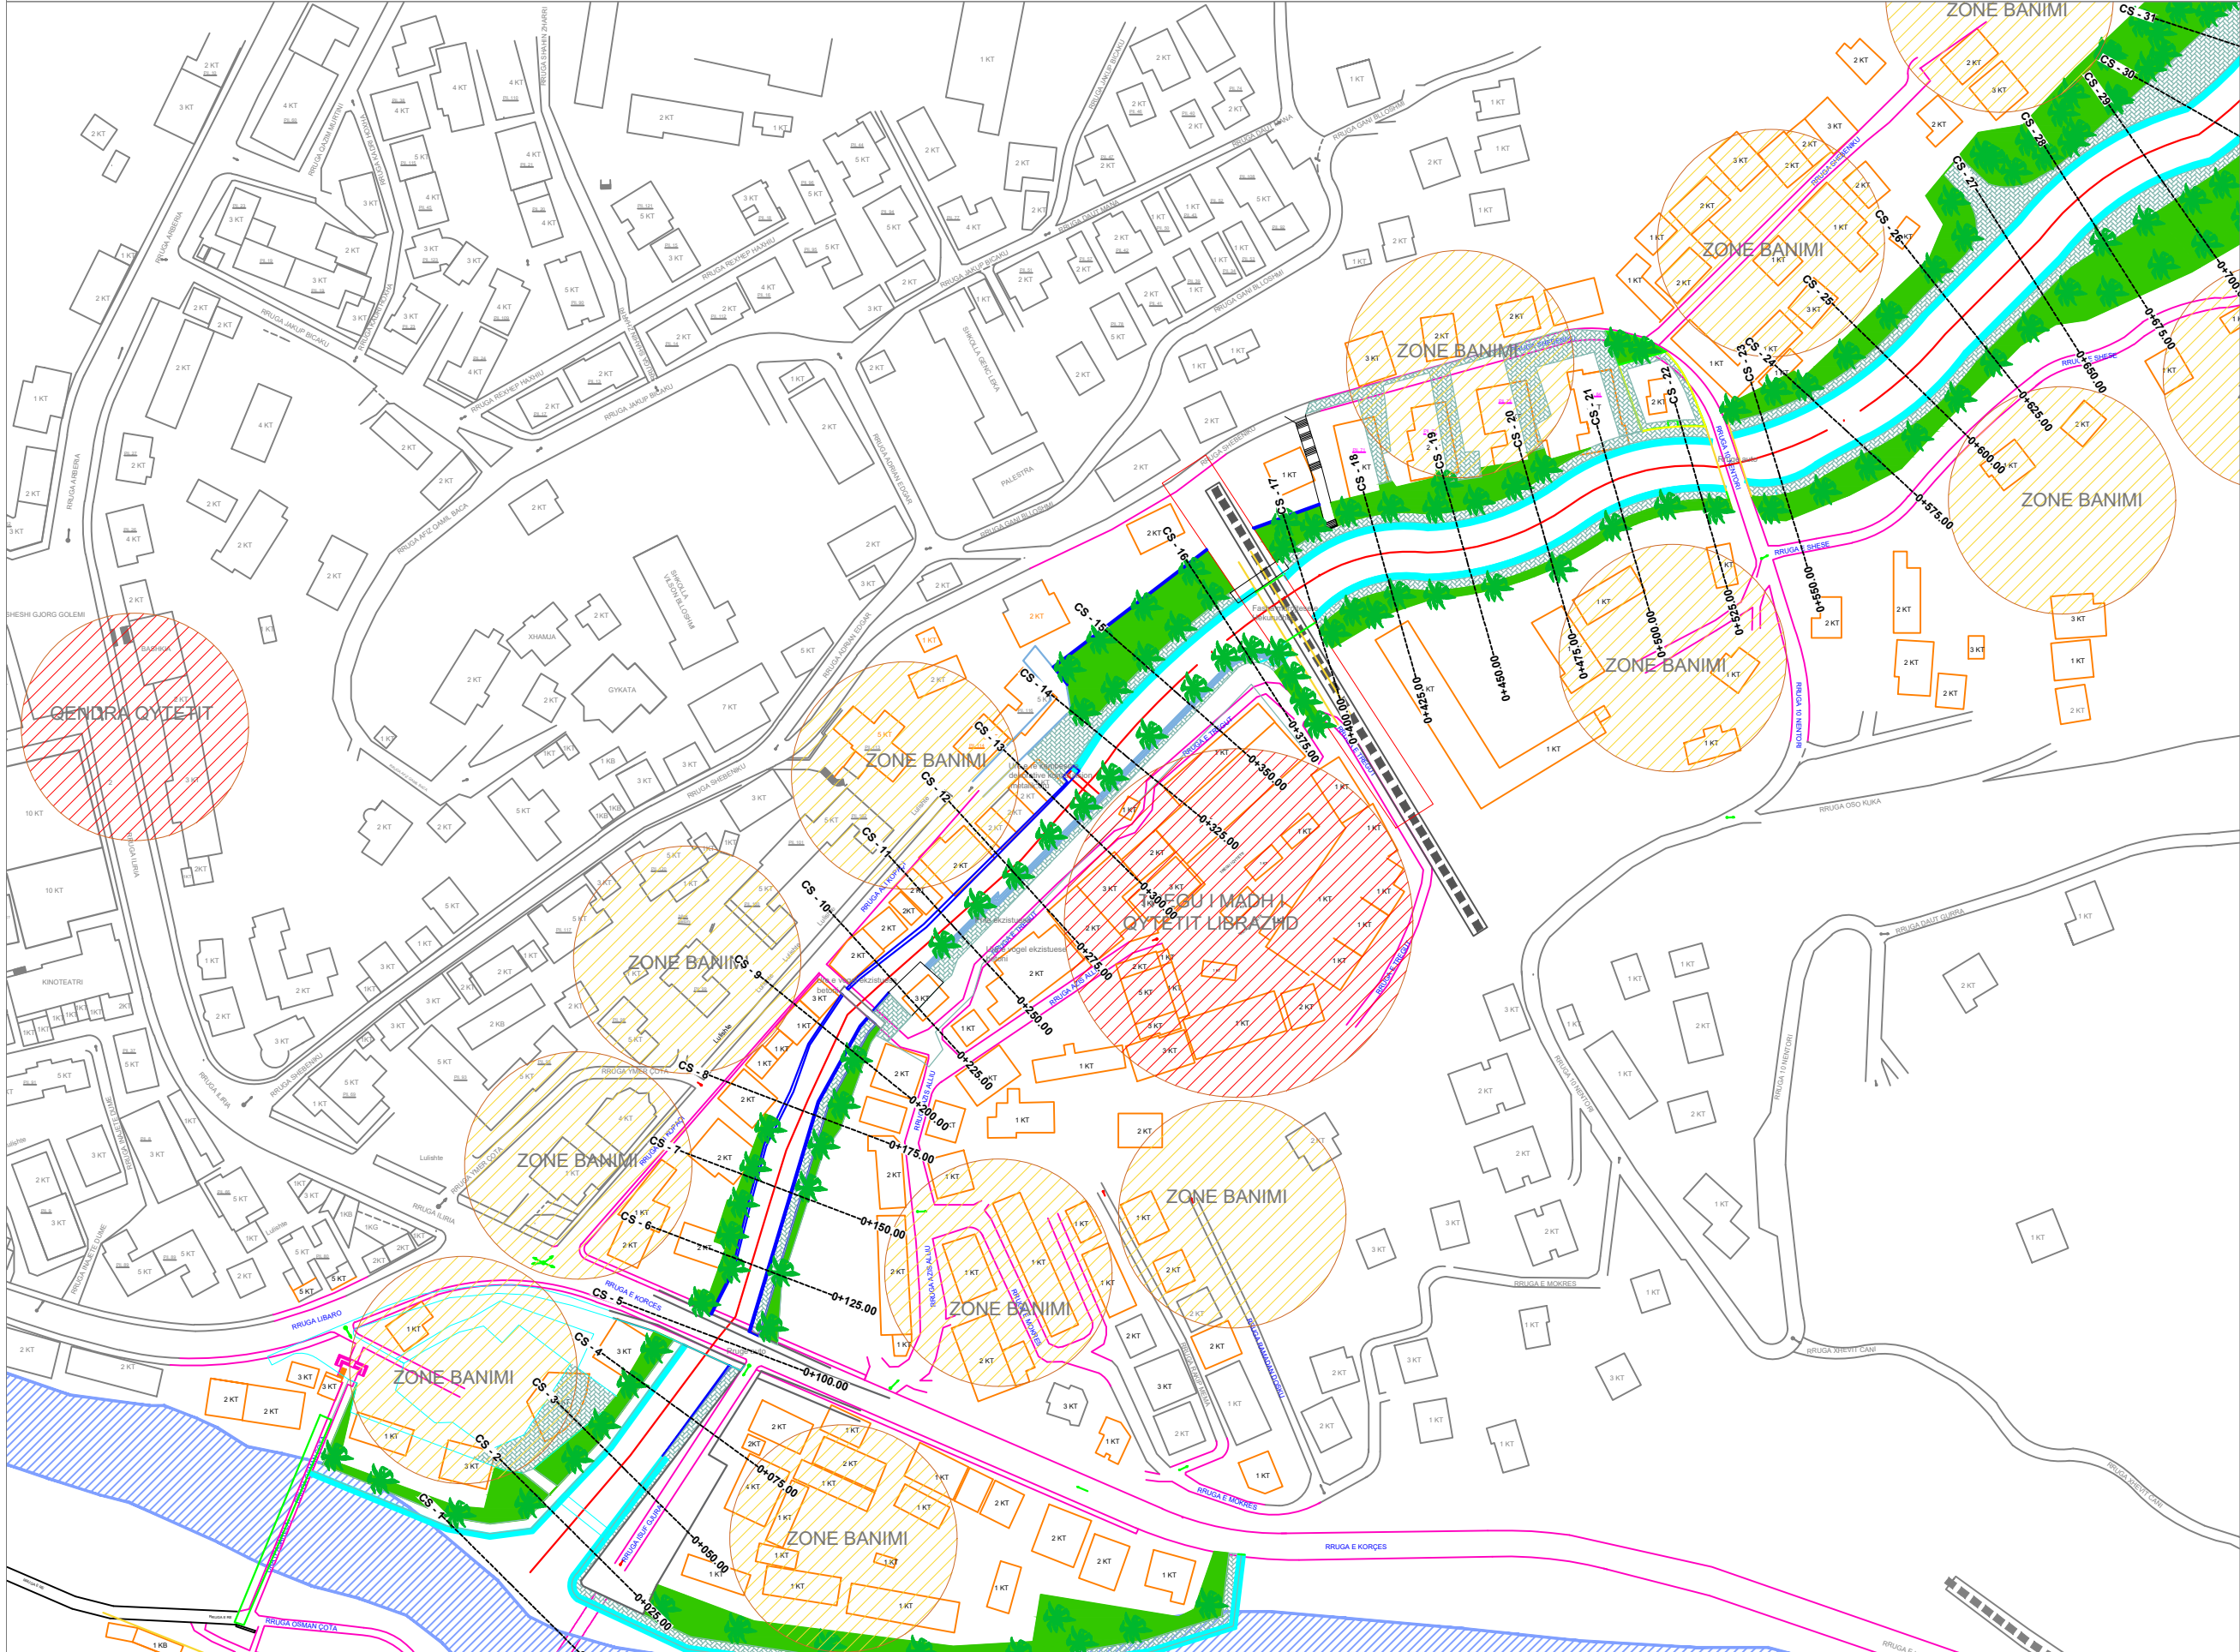

PUNOI
DREJTORIA PLANIFIKIMIT TE
TERRITORIT,
PROJEKTEVE DHE INVESTIMEVE

Miratoi Drejtori
K.Burgjia


ing. Hidro M.Biba

Ing.Mjedisi A.Haskurt

ing.Topograf E.Gjura

SISTEMIM PERROI "SHEH"LIBRAZHD , MBROJTJE NGA GERRYERJET DHE
PERMBYTJET,DHE REHABILITIM URBAN I ZONES PERRETH"
QYTETI LIBRAZHD

PLANIMETRIA E PERGJITHESHME

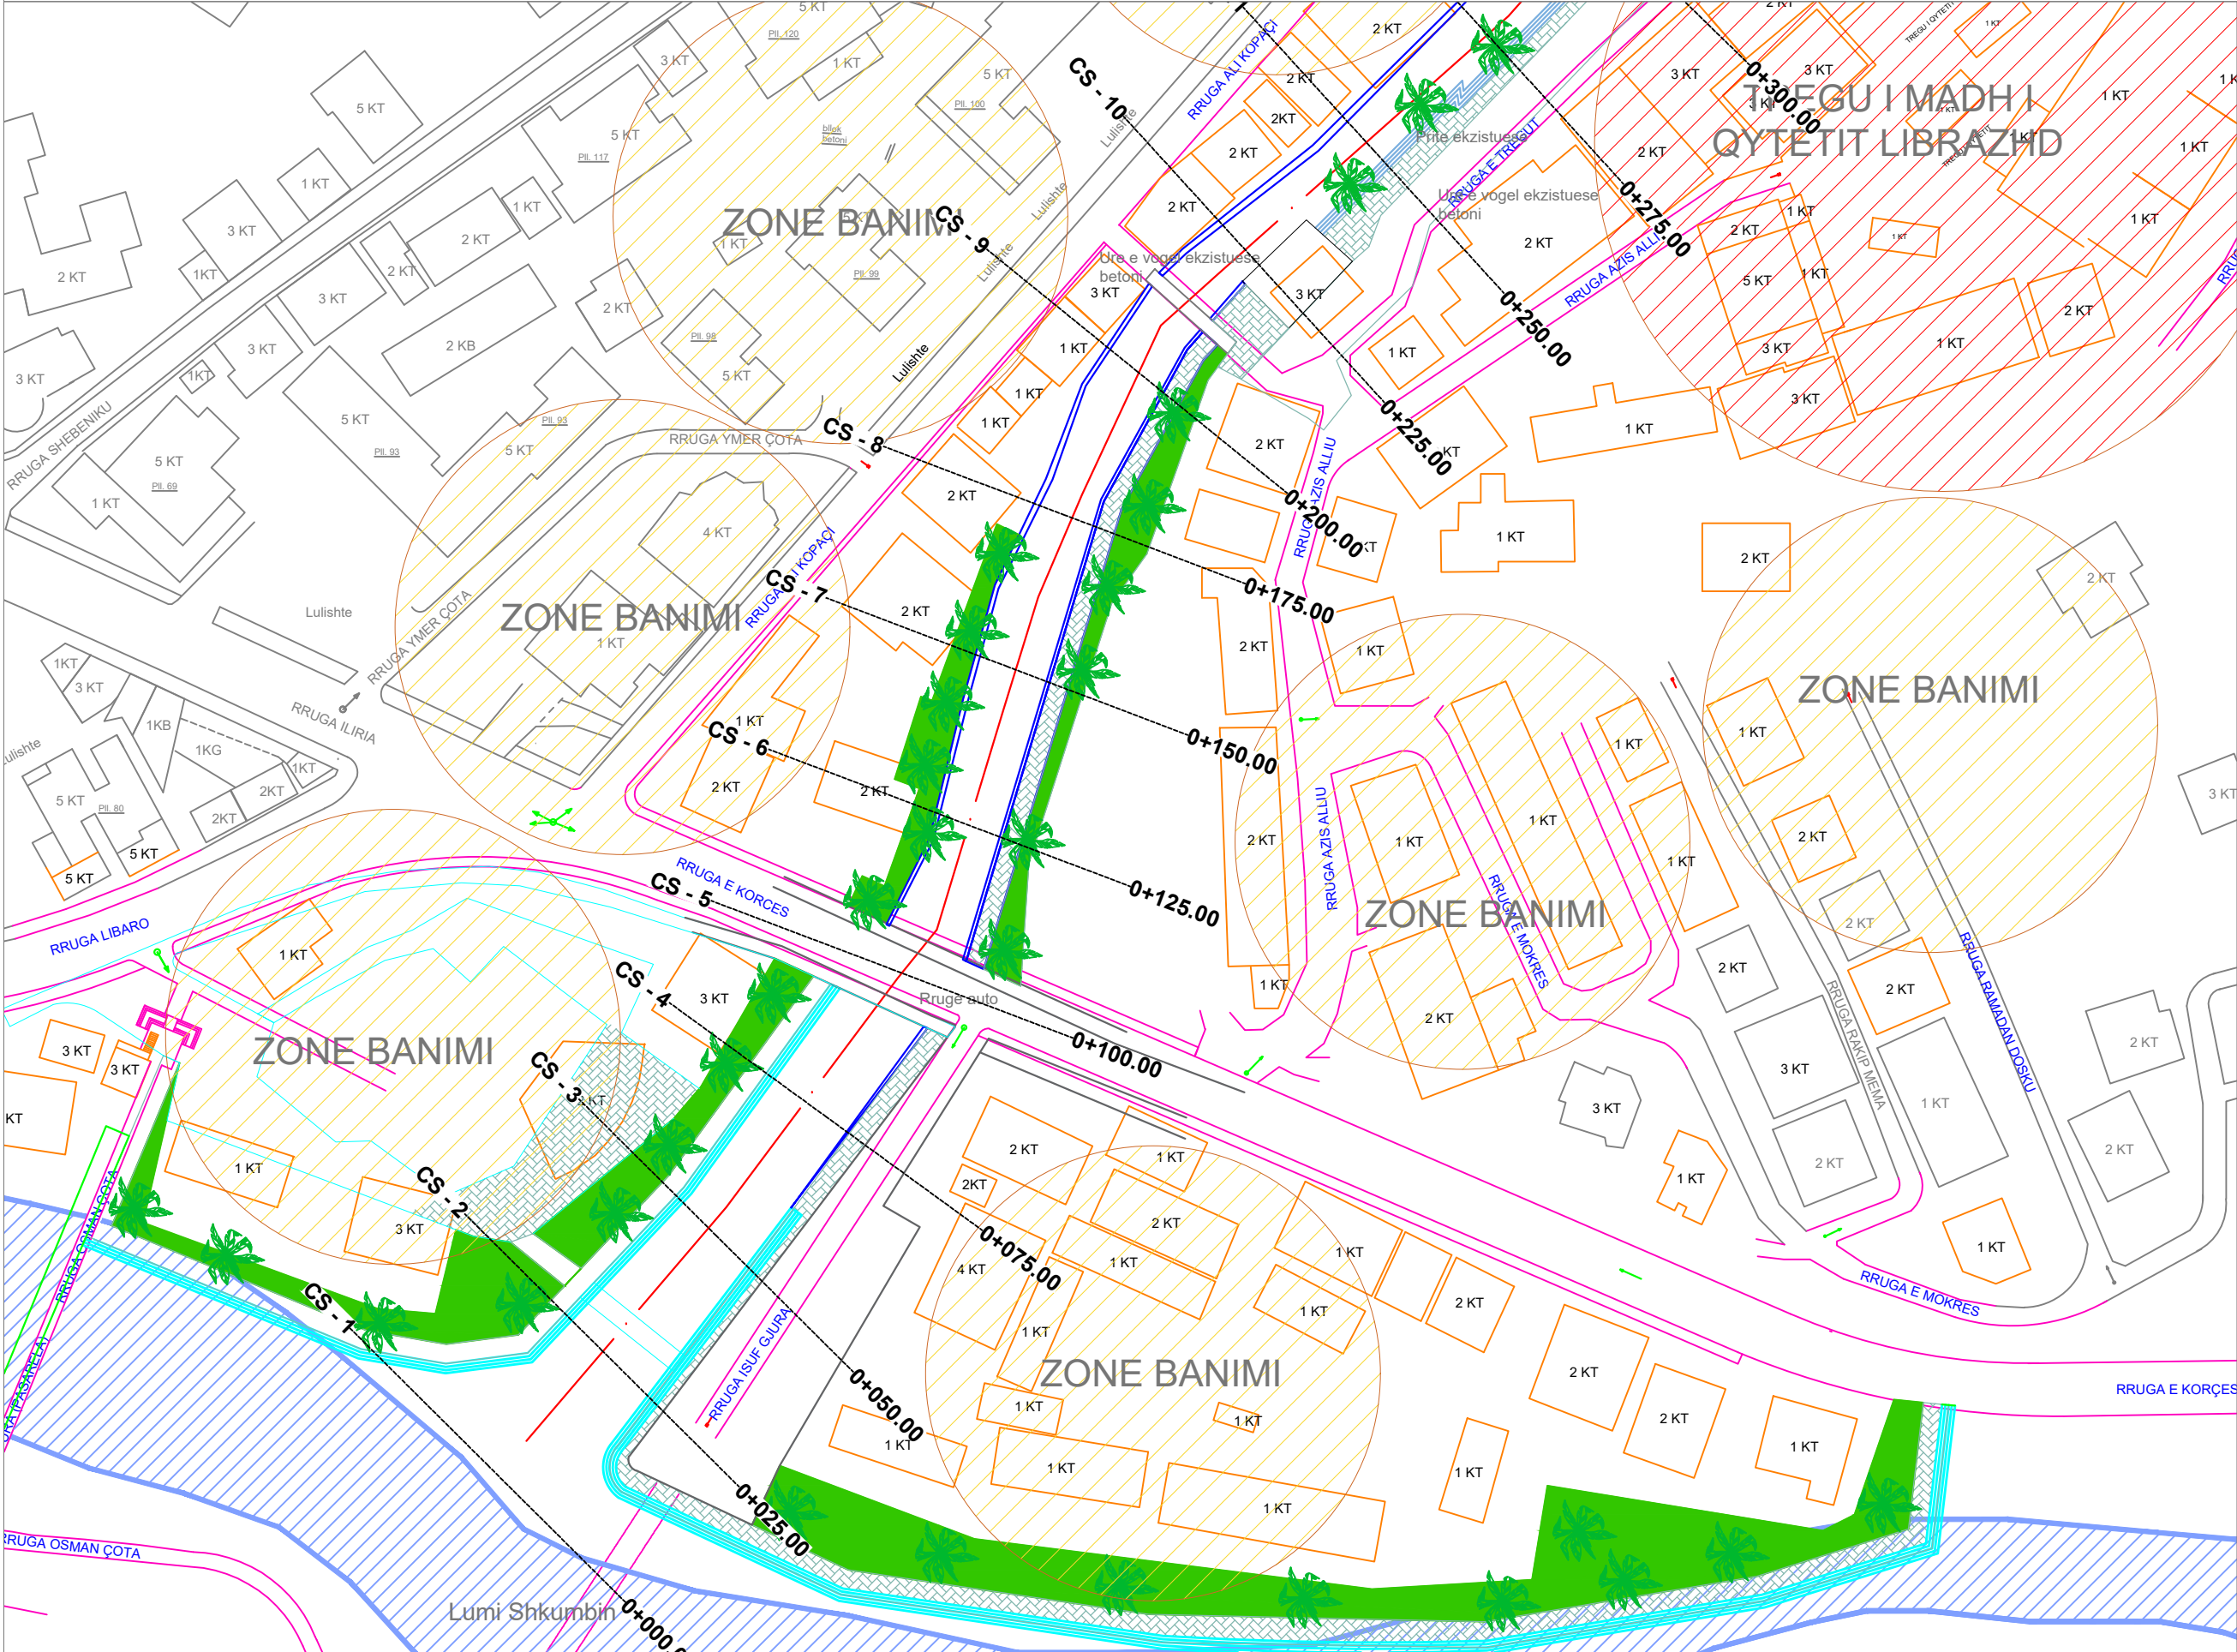

PUNOI
DREJTORIA PLANIFIKIMIT TE
TERRITORIT,
PROJEKTEVE DHE INVESTIMEVE

Miratoi Drejtori
K.Burgjia


ing. Hidro M.Biba

ing.Mjedisi A.Haskurti

ing.Topograf E.Gjura

PII. 112

QY TETIT LIBRAZHD

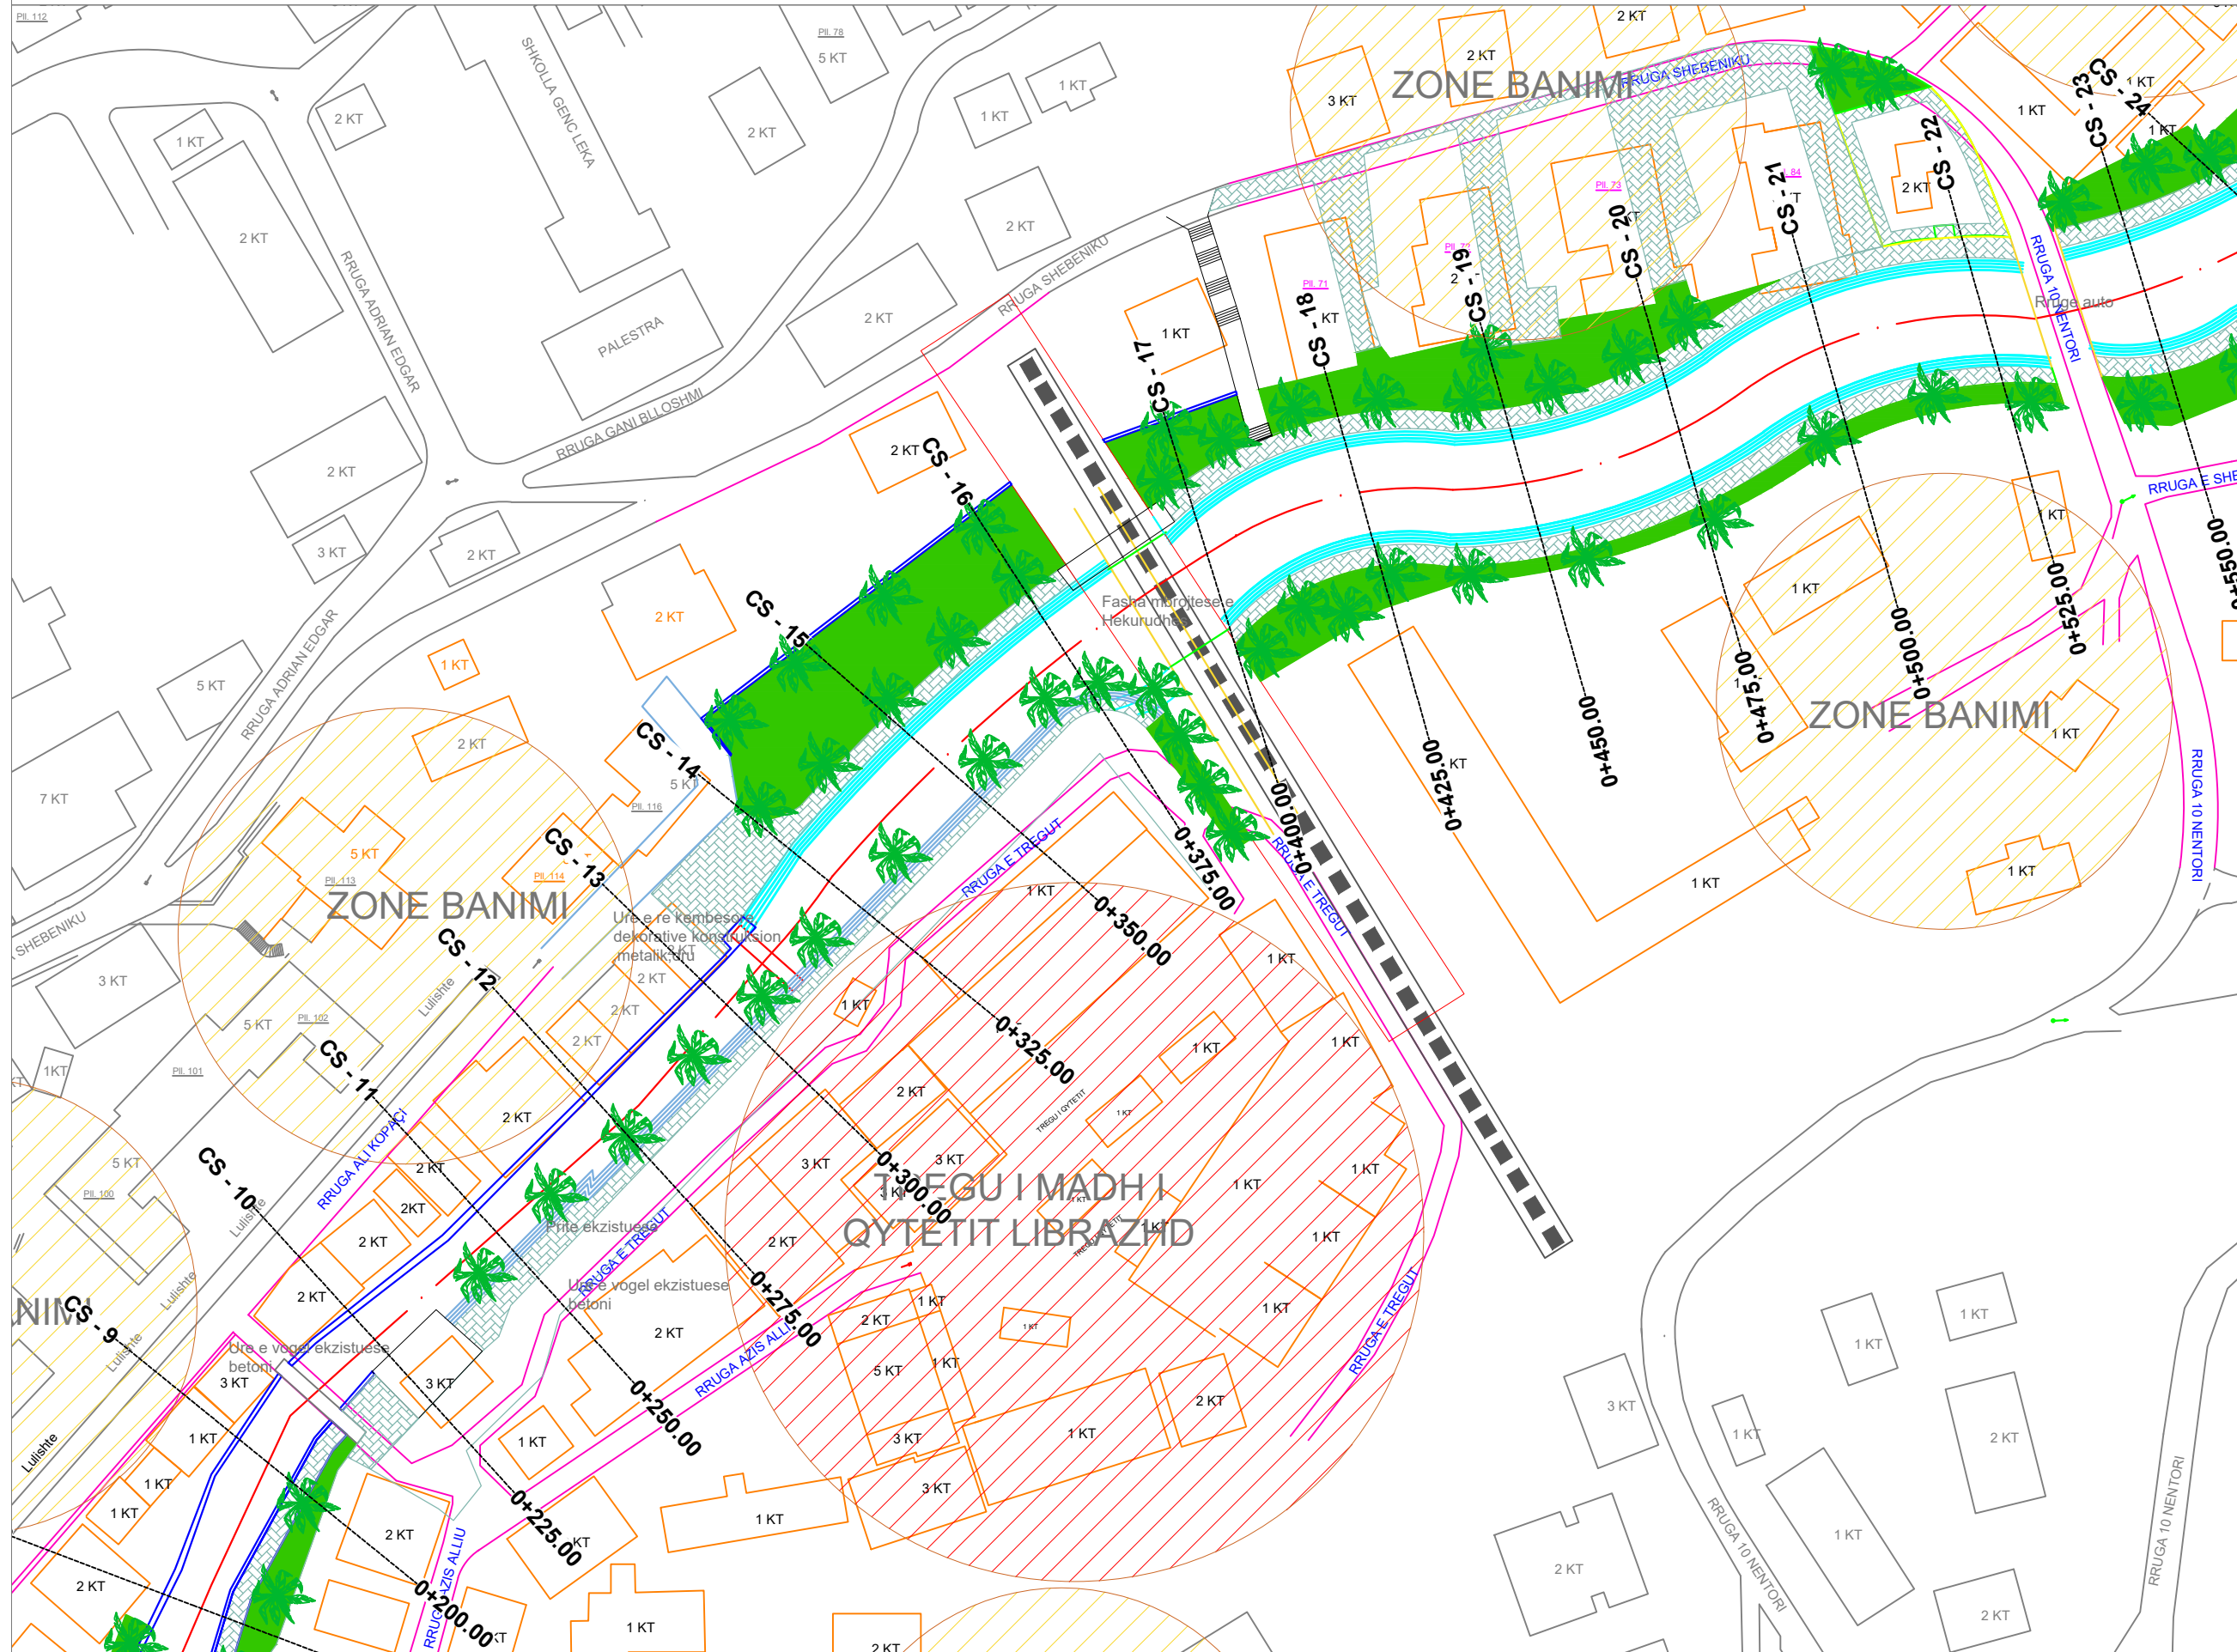


Miratoi Drejtori
K.Burgjia

ing. Hidro M.Biba

ing.Mjedisi A.Haskurti

ing.Topograf E.Gjura

PLANIMETRIA E PERGJITHESHME

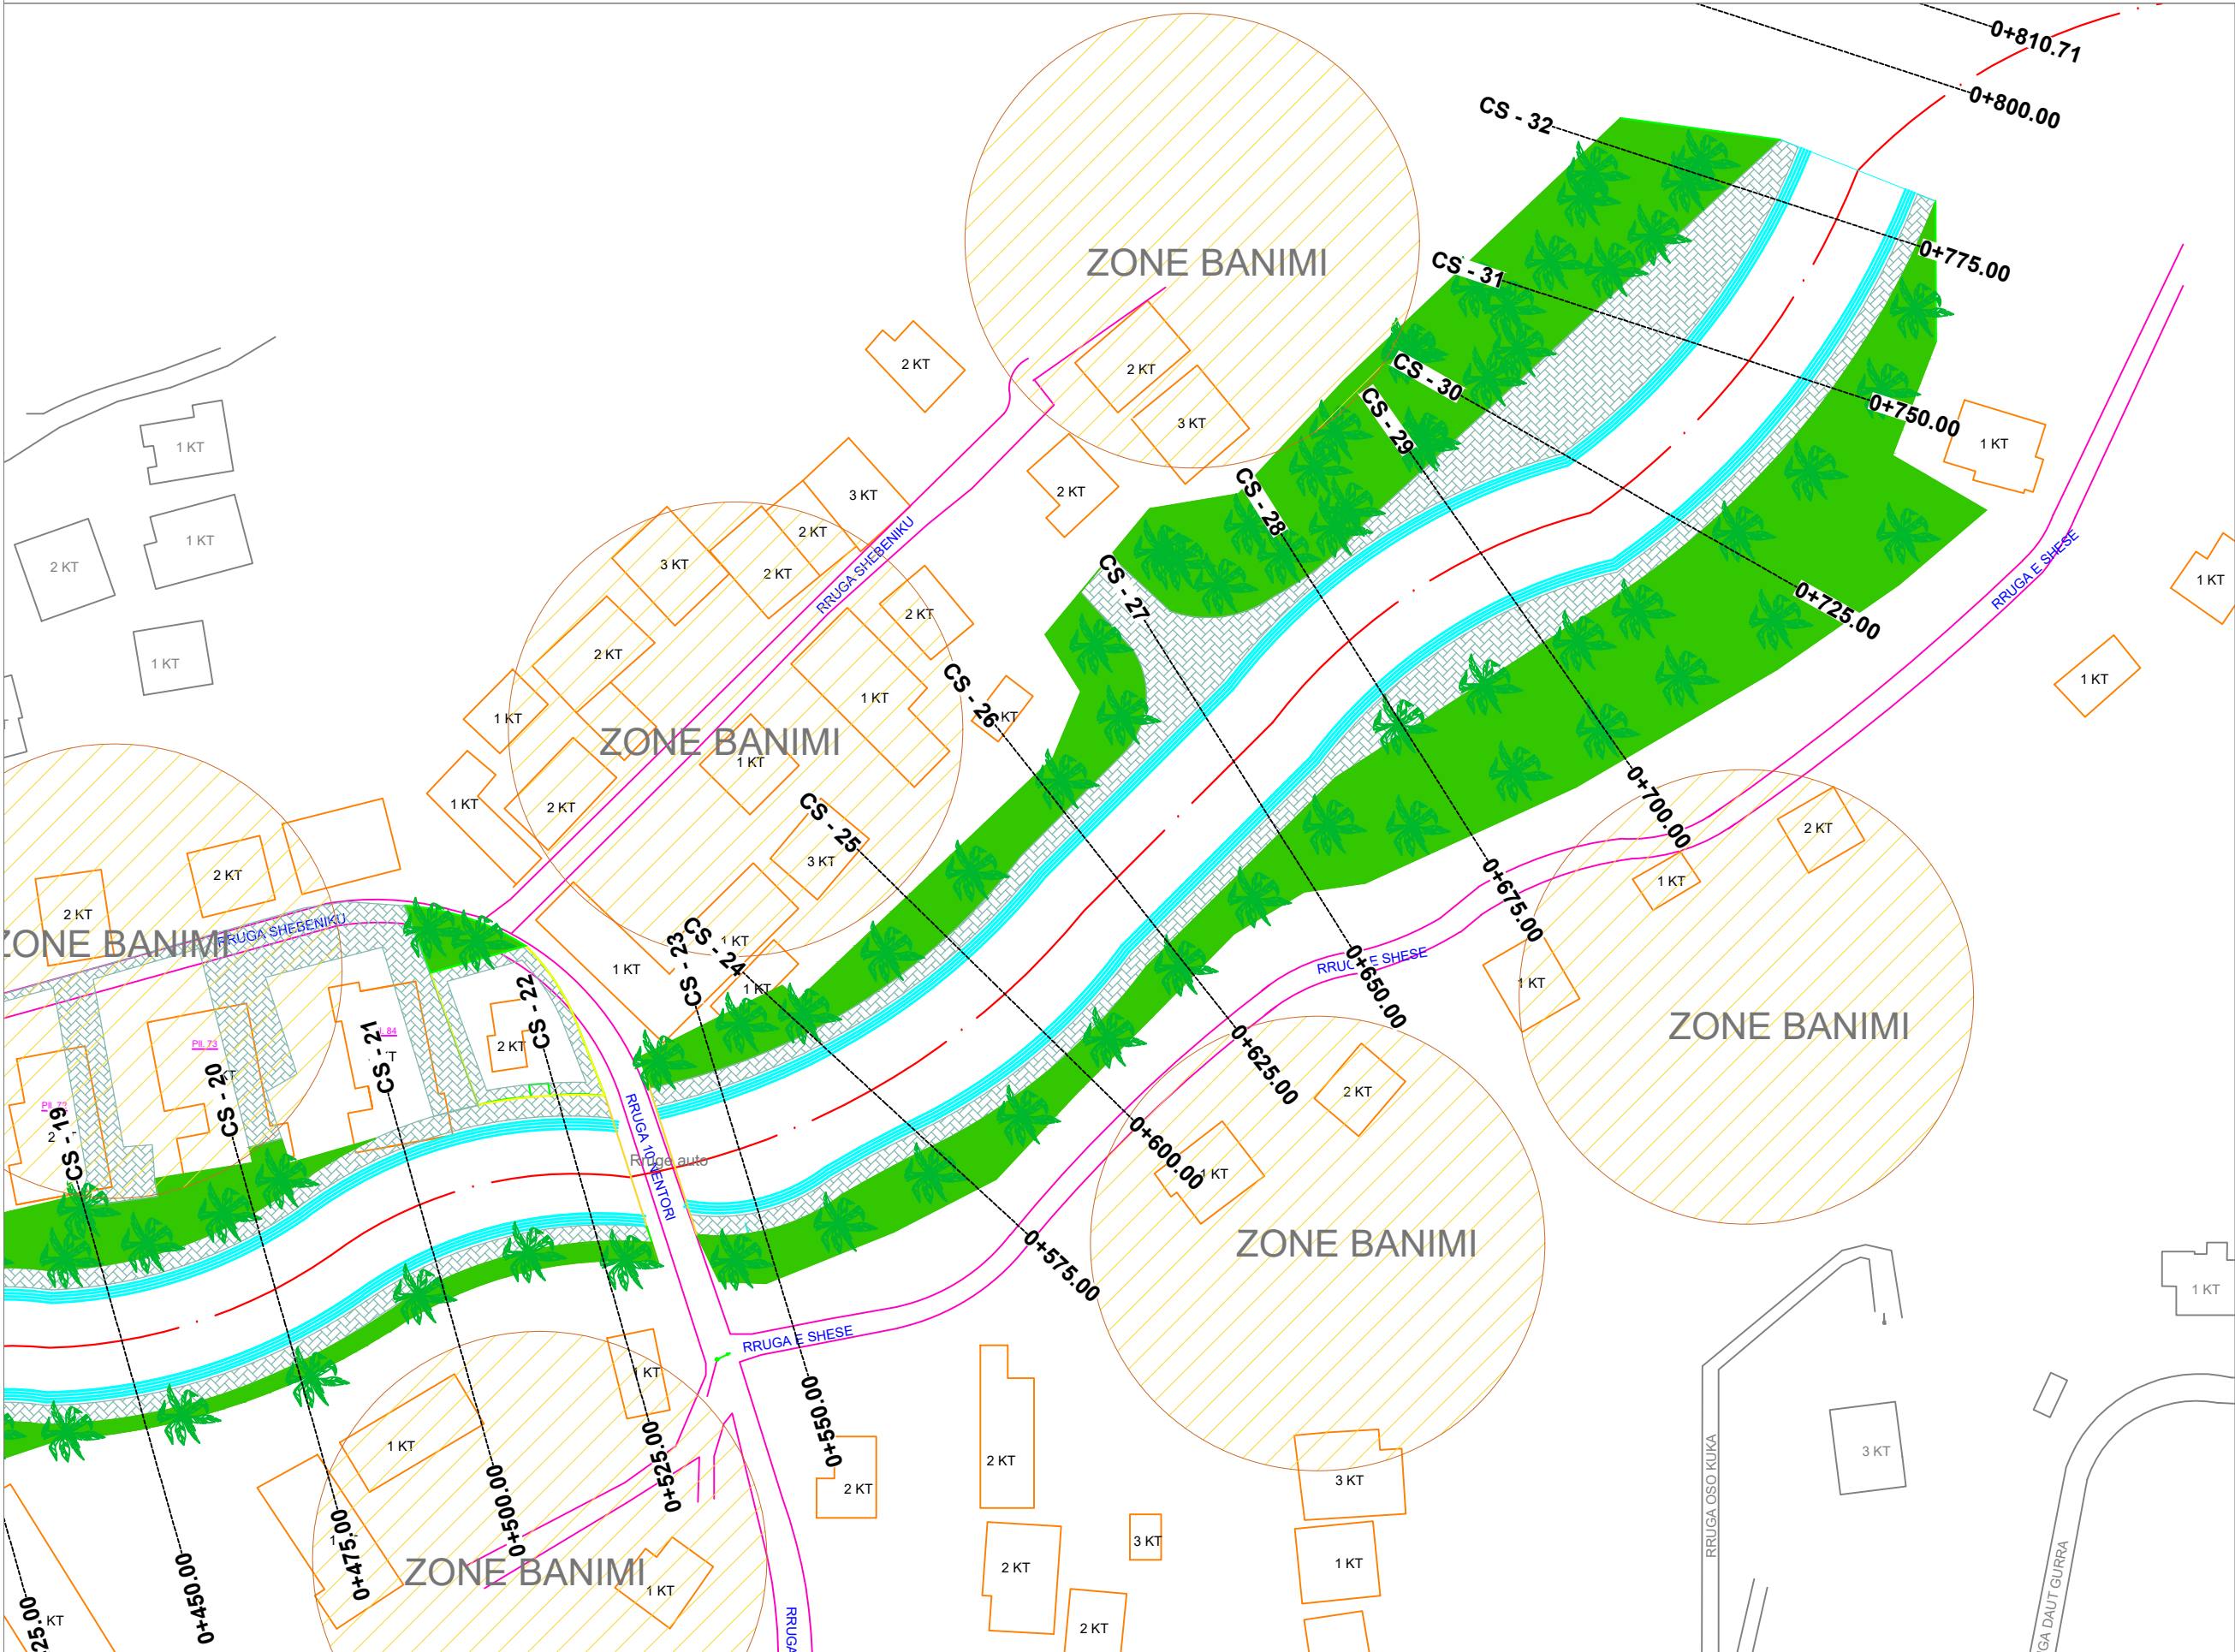

PUNOI
DREJTORIA PLANIFIKIMIT TE
TERRITORIT,
PROJEKTEVE DHE INVESTIMEVE

Miratoi Drejtori
K.Burgjia


ing. Hidro M.Biba

ing.Mjedisi A.Haskurti

ing.Topograf E.Gjura

This is a detailed aerial map of a residential neighborhood, overlaid with a technical planning or zoning map. The map shows numerous individual lots, each outlined in orange and labeled with a lot number (e.g., 1 KT, 2 KT, 3 KT). A network of streets is visible, with several labeled in blue text: 'RUA E NOROCCO' (appearing multiple times), 'RUA E SUDR', 'RUA E SUDR', 'RUA E SUDR', and 'RUA E SUDR'. A prominent green-shaded area runs diagonally across the center-left, possibly indicating a park or a specific land use zone. A blue-shaded area is visible in the bottom-left corner, labeled 'ZONA PANIMI'. A pink line traces a path through the center of the map, likely representing a proposed road or boundary. The map also shows various other features like trees, buildings, and a large open field on the right side.

This is a detailed aerial map of a residential neighborhood, overlaid with a planning or zoning map. The map shows numerous individual lots, each outlined in orange and labeled with a lot number (e.g., 1 KT, 2 KT, 3 KT). A network of streets is visible, with labels such as 'RUA E NOROCCO', 'RUA E SUDAS', 'RUA E VIOLETA', 'RUA E ROSA', 'RUA E AMARELO', 'RUA E VERDE', 'RUA E AZUL', 'RUA E LARANJEIRA', 'RUA E FLORES', 'RUA E FRUTAS', 'RUA E LEGUMES', 'RUA E CARNES', 'RUA E BEBIDAS', 'RUA E HIGIENE', 'RUA E SEGURANÇA', 'RUA E PAZ', 'RUA E AMOR', 'RUA E FELICIDADE', 'RUA E SUCESSO', 'RUA E PROSPERIDADE', 'RUA E ABUNDÂNCIA', 'RUA E GLÓRIA', 'RUA E HONRA', 'RUA E RESPEITO', 'RUA E JUSTIÇA', 'RUA E VERDADE', 'RUA E LIBerdade', 'RUA E JUSTIÇA', 'RUA E VERDADE', 'RUA E LIBerdade'. A large green area, possibly a park or a specific zoning district, is labeled 'ZONA PANIMI'. Other colored overlays include blue lines and pink lines, which likely represent different types of boundaries or infrastructure. The map also shows some commercial buildings and a large open area on the right side.

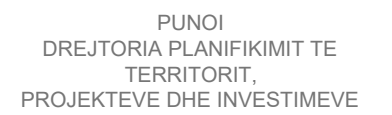

K.Burgjia

ing.Mjedisi A.Haskurti

ing.Topograf E.Gjura

PLANIMETRI E ZONES KU DO TE ZHVILLOHET PROJEKTI



PUNOI
DREJTORIA PLANIFIKIMIT TE
TERRITORIT,
PROJEKTEVE DHE INVESTIMEVE

Miratoi Drejtori
K.Burgjia

ing. Hidro M.Biba

Ing.Mjedisi A.Haskurt

ing.Topograf E.Gjura



PUNOI
DREJTORIA PLANIFIKIMIT TE
TERRITORIT,
PROJEKTEVE DHE INVESTIMEVE

Miratoi Drejtori
K.Burgjia

ing. Hidro M.Biba

ing.Mjedisi A.Haskurti

ing.Topograf E.Gjura



PUNOI
DREJTORIA PLANIFIKIMIT TE
TERRITORIT,
PROJEKTEVE DHE INVESTIMEVE

Miratoi Drejtori
K.Burgjia

ing. Hidro M.Biba

ing.Mjedisi A.Haskurti

ing.Topograf E.Gjura




PUNOI
DREJTORIA PLANIFIKIMIT TE
TERRITORIT,
PROJEKTEVE DHE INVESTIMEVE

Miratoi Drejtori
K.Burgjia


ing. Hidro M.Biba

ing.Mjedisi A.Haskurti

ing.Topograf E.Gjura

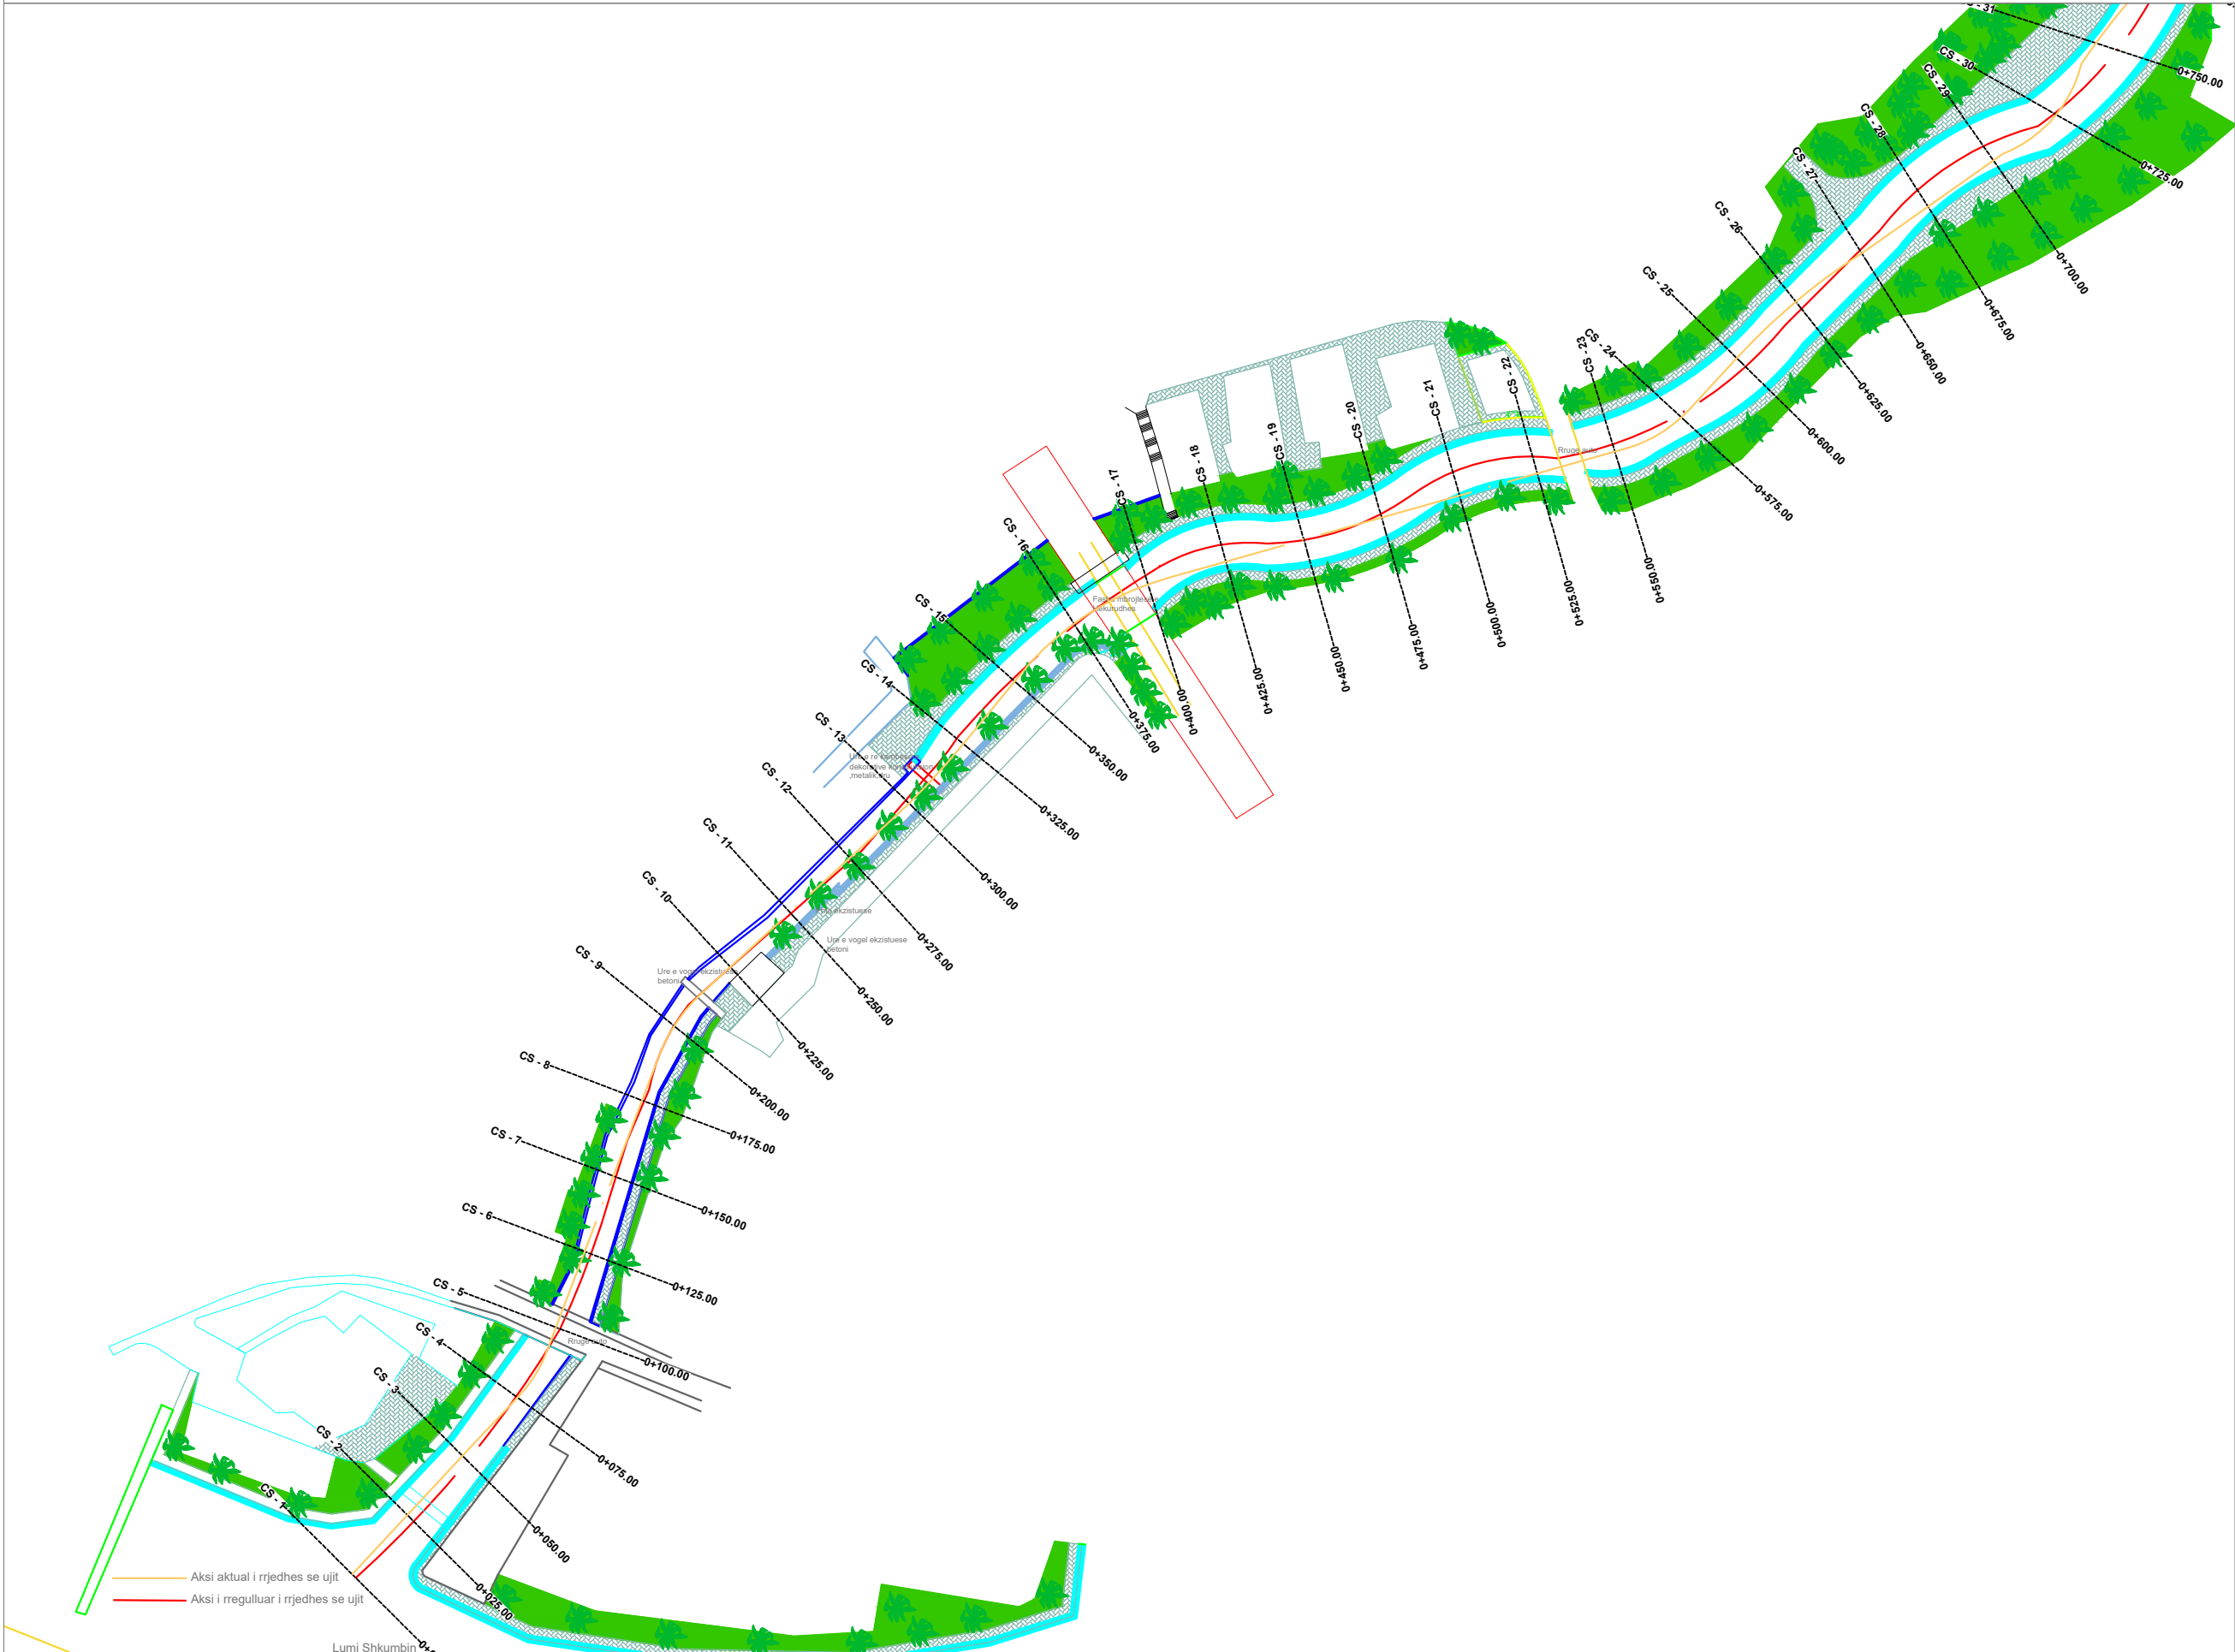

PLANIMETRIA

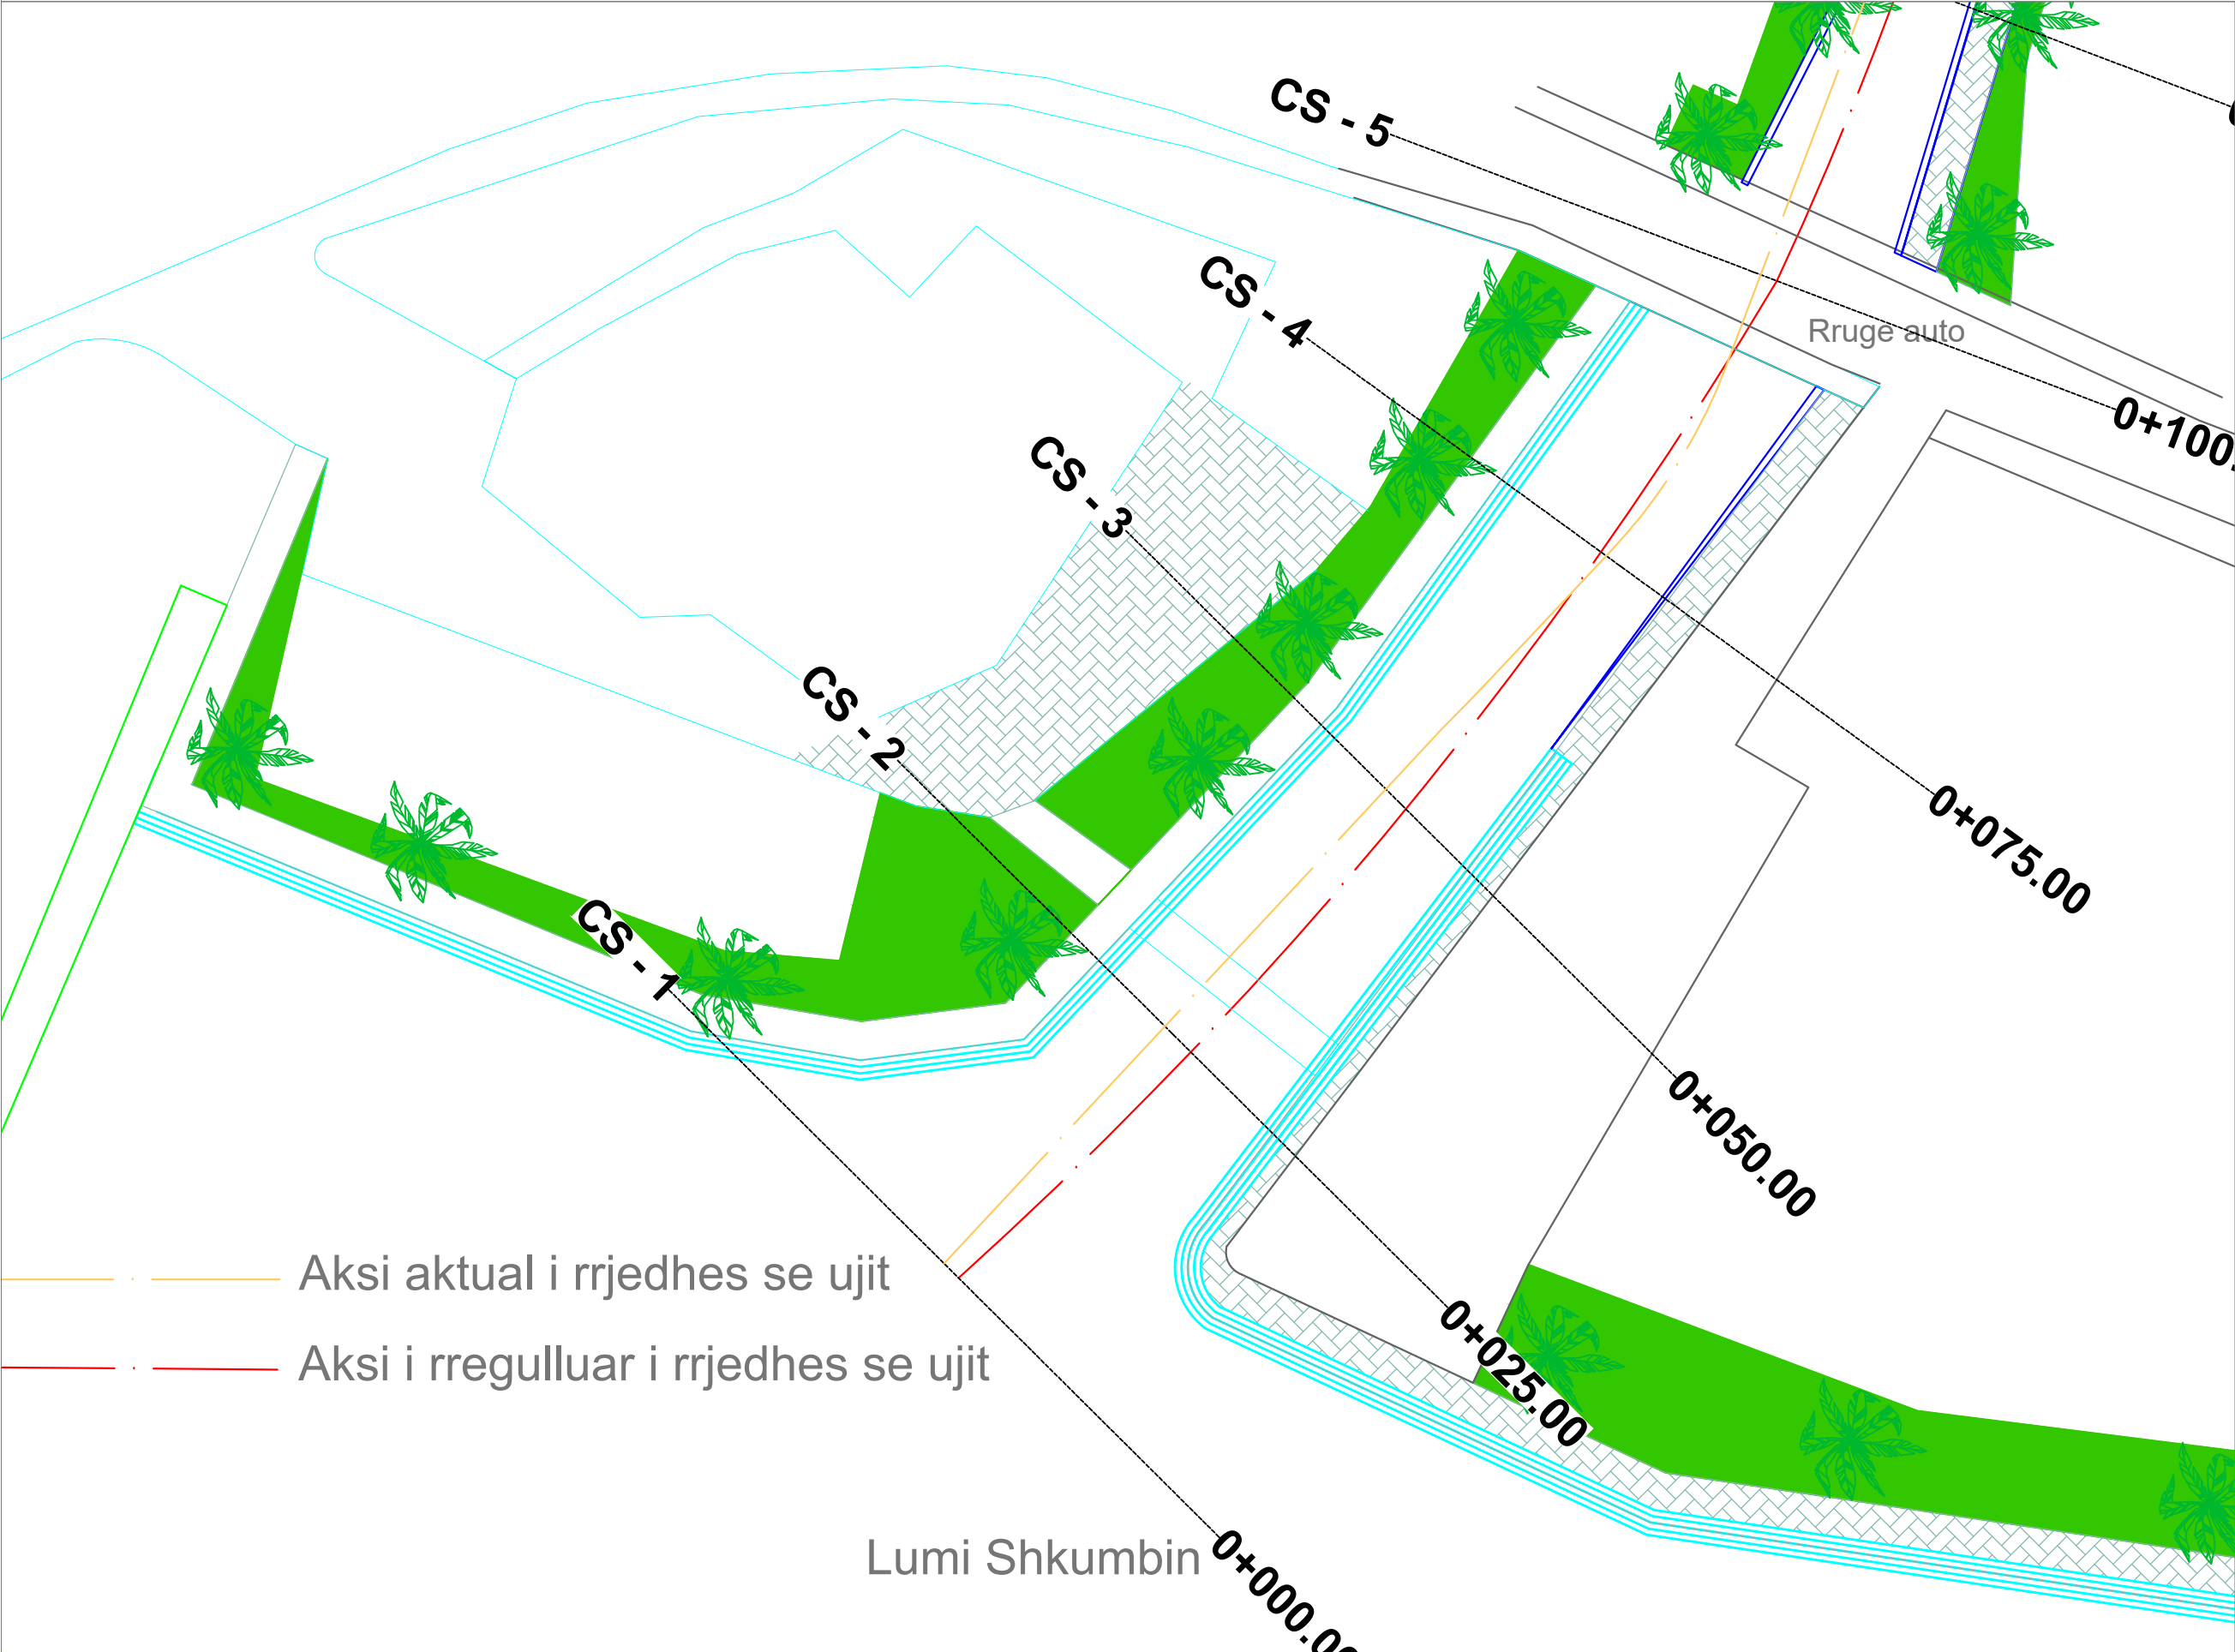

PUNOI
DREJTORIA PLANIFIKIMIT TE
TERRITORIT,
PROJEKTEVE DHE INVESTIMEVE

Miratoi Drejtori
K.Burgjia

ing. Hidro M.Biba

ing.Mjedisi A.Haskurti

ing.Topograf E.Gjura

PLANIMETRIA



PUNOI
DREJTORIA PLANIFIKIMIT TE
TERRITORIT,
PROJEKTEVE DHE INVESTIMEVE

Miratoi Drejtori
K.Burgjia

ing. Hidro M.Biba

ing.Mjedisi A.Haskurti

ing.Topograf E.Gjura

PLANIMETRIA



PUNOI
DREJTORIA PLANIFIKIMIT TE
TERRITORIT,
PROJEKTEVE DHE INVESTIMEVE


Miratoi Drejtori
K.Burgjia

ing. Hidro M.Biba

ing.Mjedisi A.Haskurti

ing.Topograf E.Gjura

PLANIMETRIA

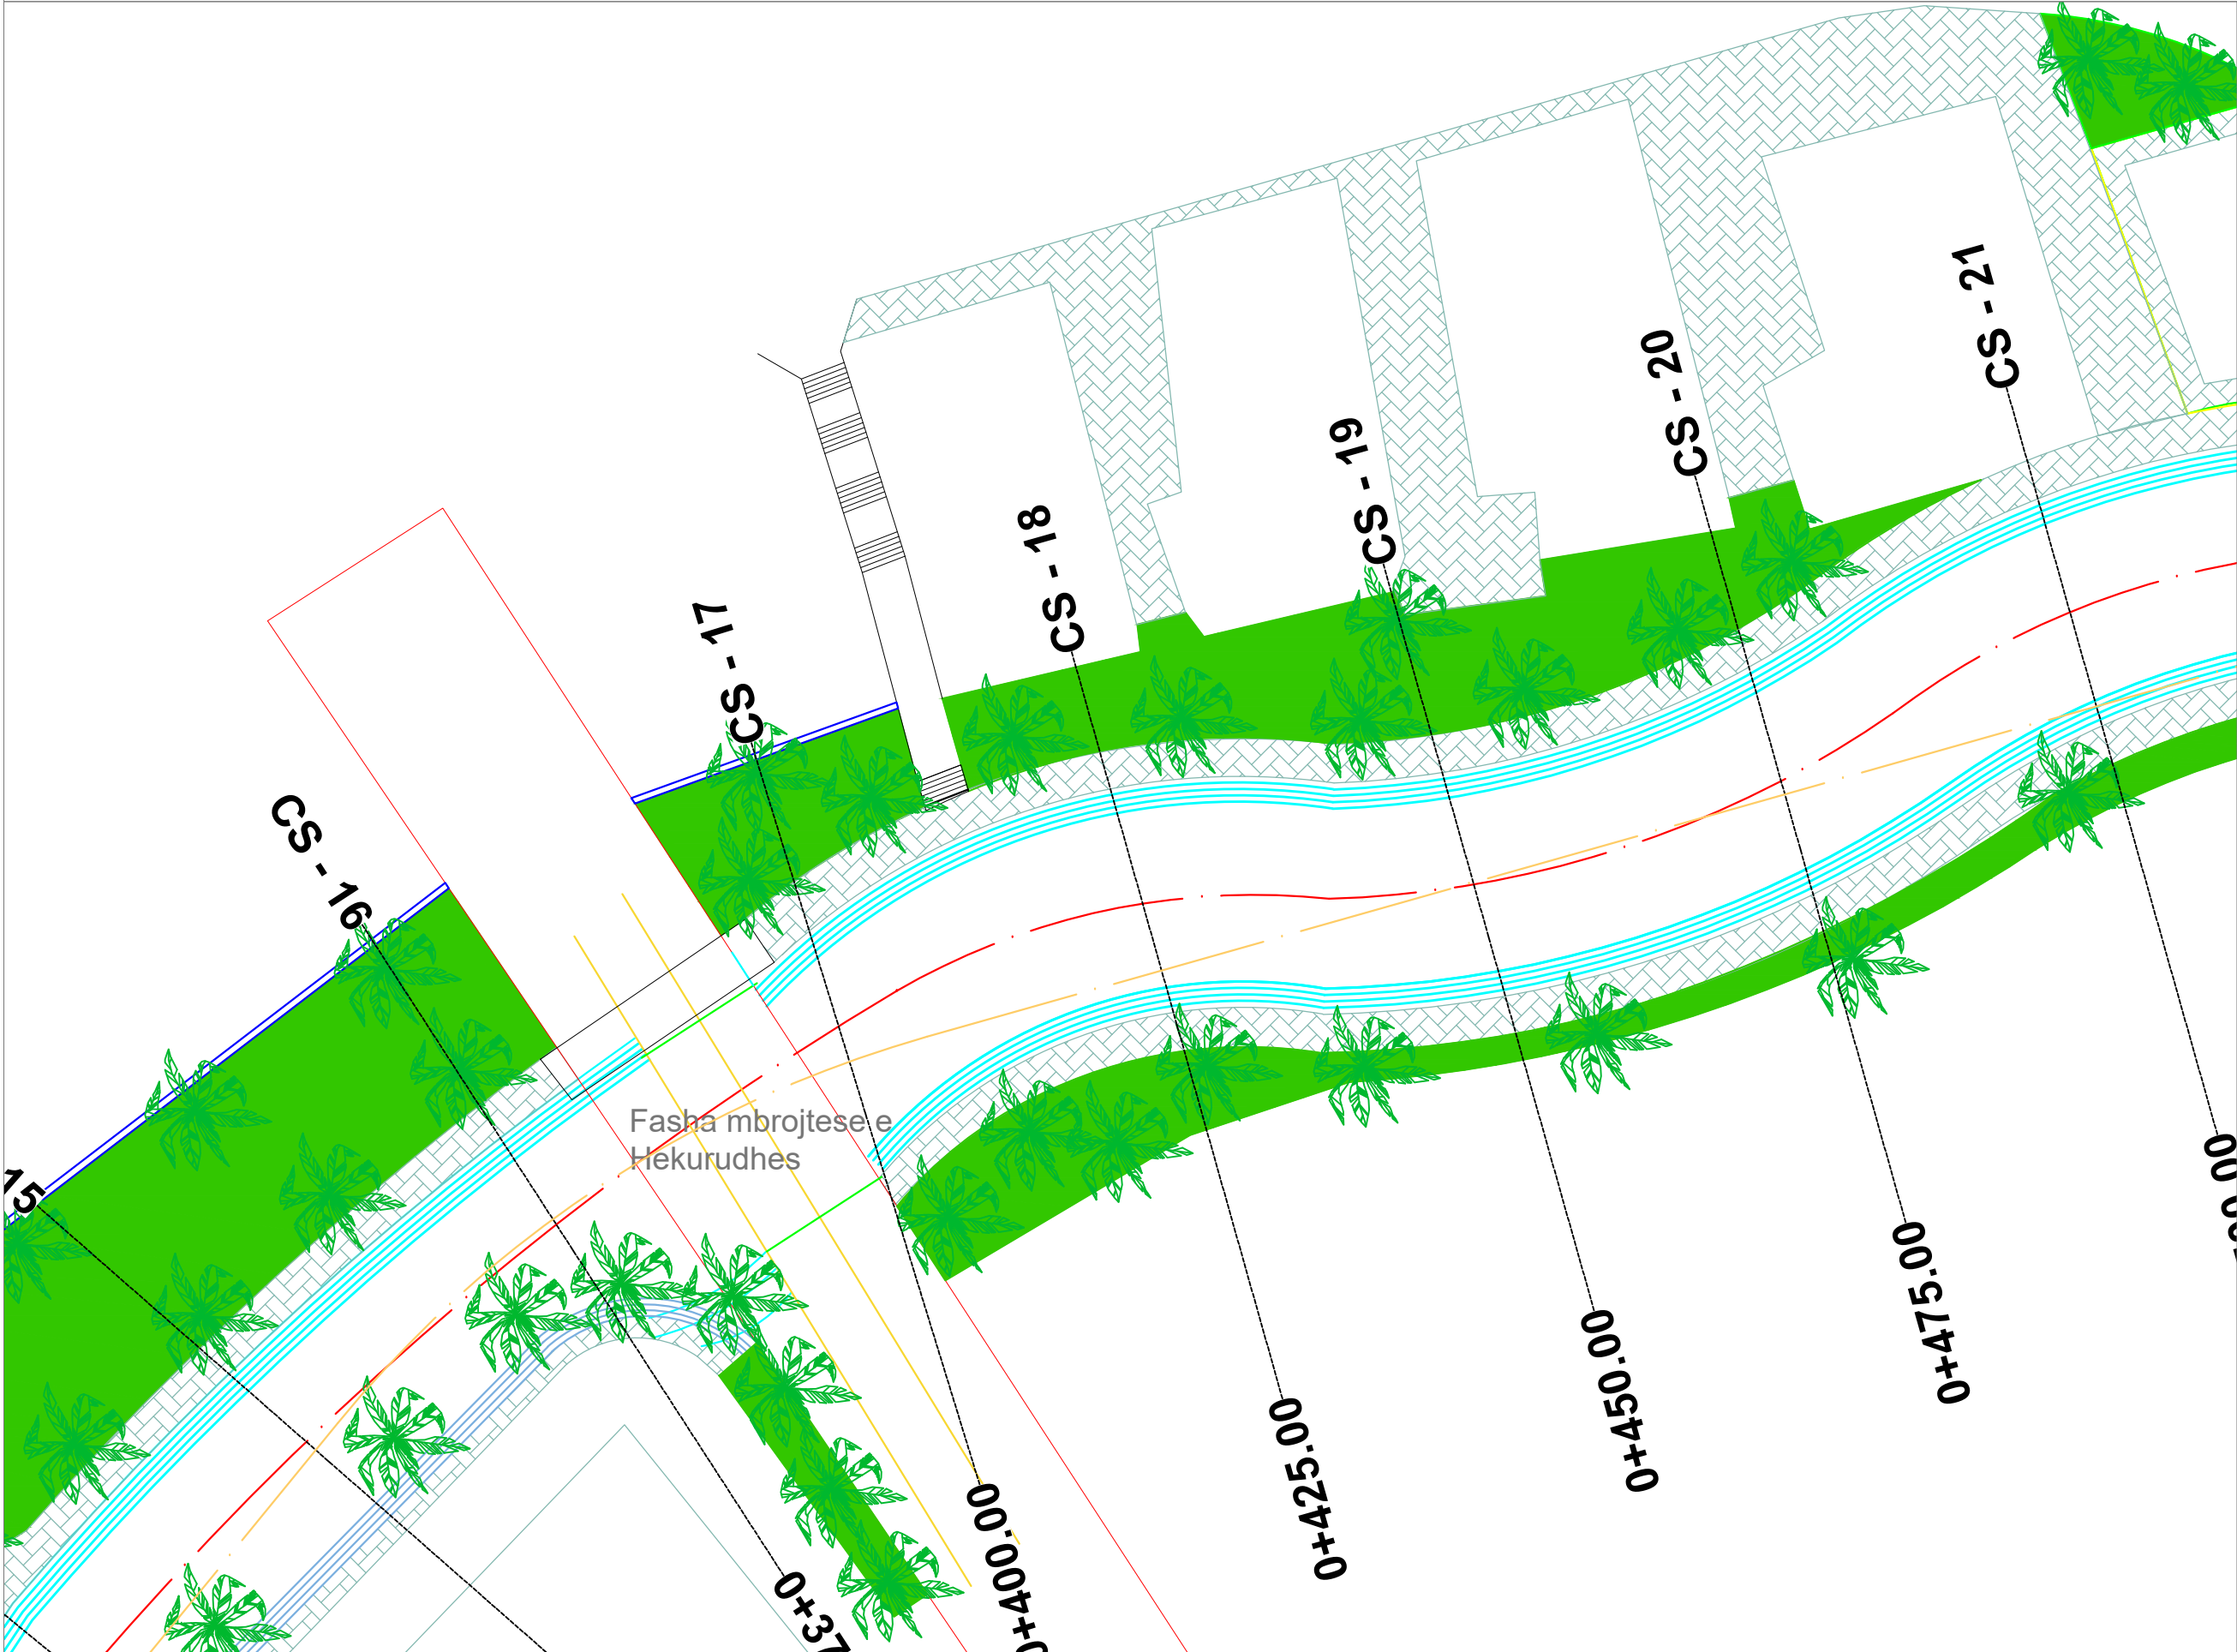

PUNOI
DREJTORIA PLANIFIKIMIT TE
TERRITORIT,
PROJEKTEVE DHE INVESTIMEVE

Miratoi Drejtori
K.Burgjia

ing. Hidro M.Biba

ing.Mjedisi A.Haskurti

ing.Topograf E.Gjura

PLANIMETRIA



PUNOI
DREJTORIA PLANIFIKIMIT TE
TERRITORIT,
PROJEKTEVE DHE INVESTIMEVE


Miratoi Drejtori
K.Burgjia

ing. Hidro M.Biba

ing.Mjedisi A.Haskurti

ing.Topograf E.Gjura

PLANIMETRIA

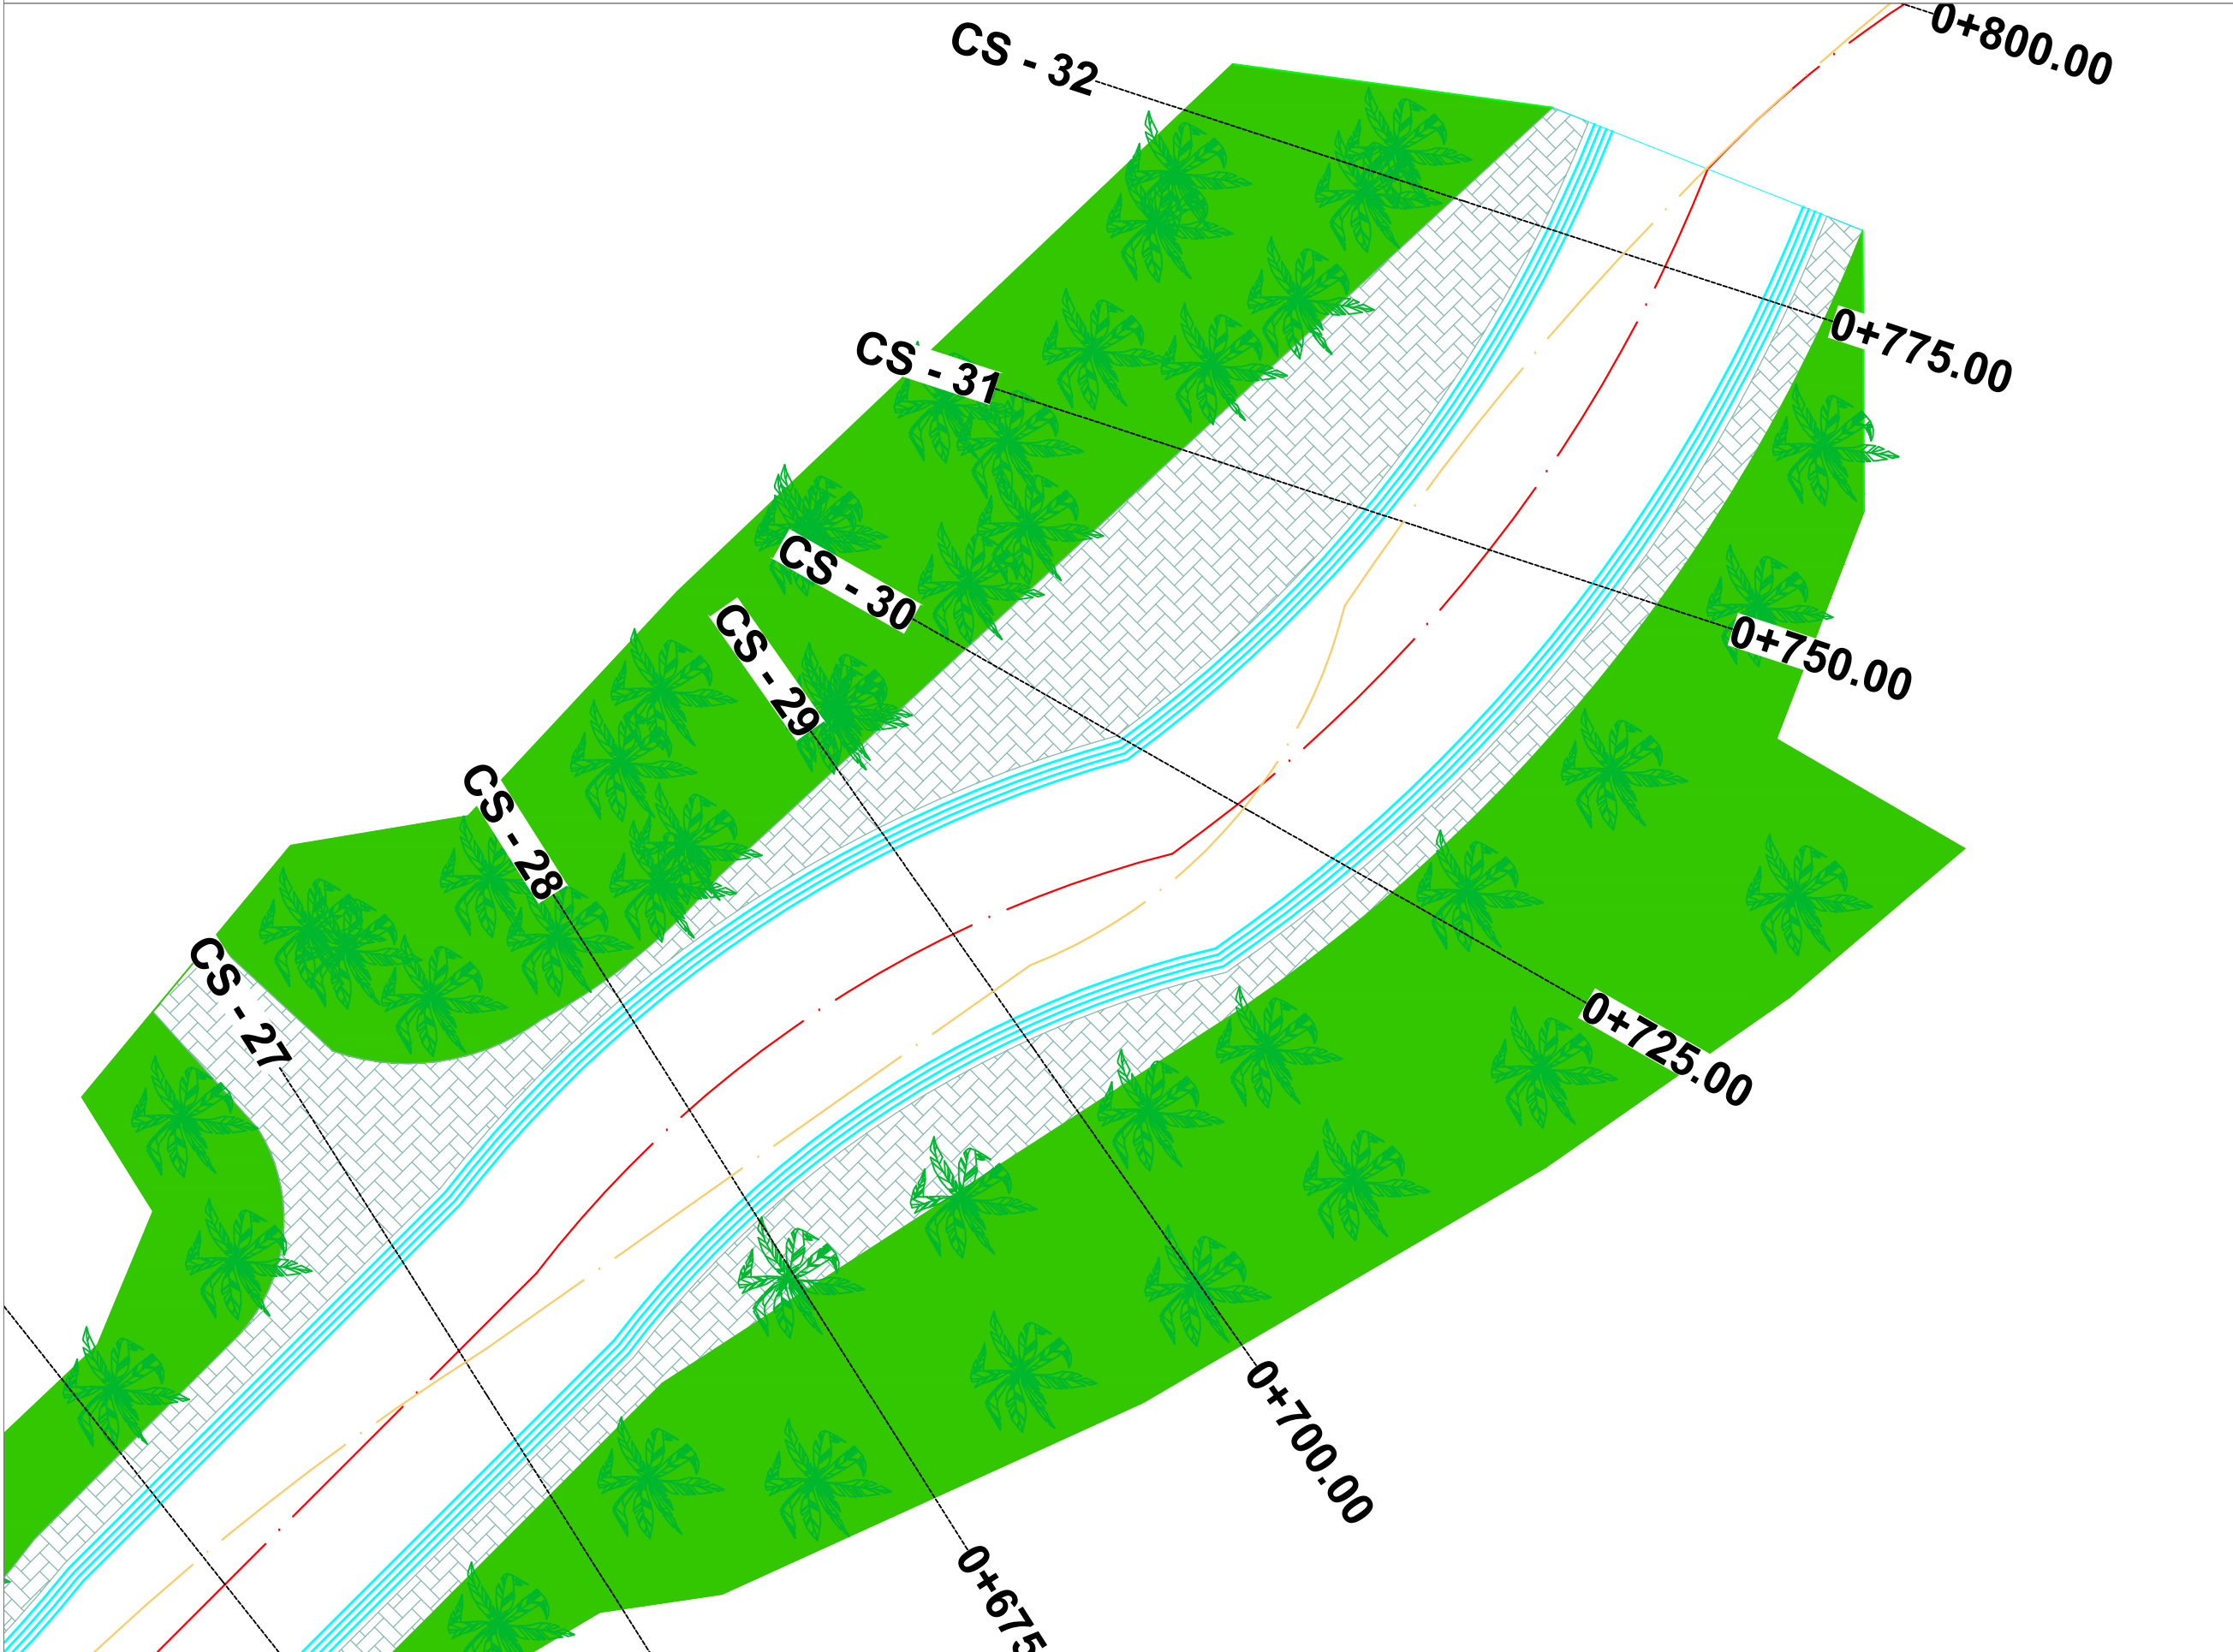

PUNOI
DREJTORIA PLANIFIKIMIT TE
TERRITORIT,
PROJEKTEVE DHE INVESTIMEVE

Miratoi Drejtori
K.Burgjia

ing. Hidro M.Biba

ing.Mjedisi A.Haskurti


ing.Topograf E.Gjura




ing.Topograf E.Gjura

PROFILI TIP 1

MBROJTJE ME MUR GABIONI NE TE DY ANET

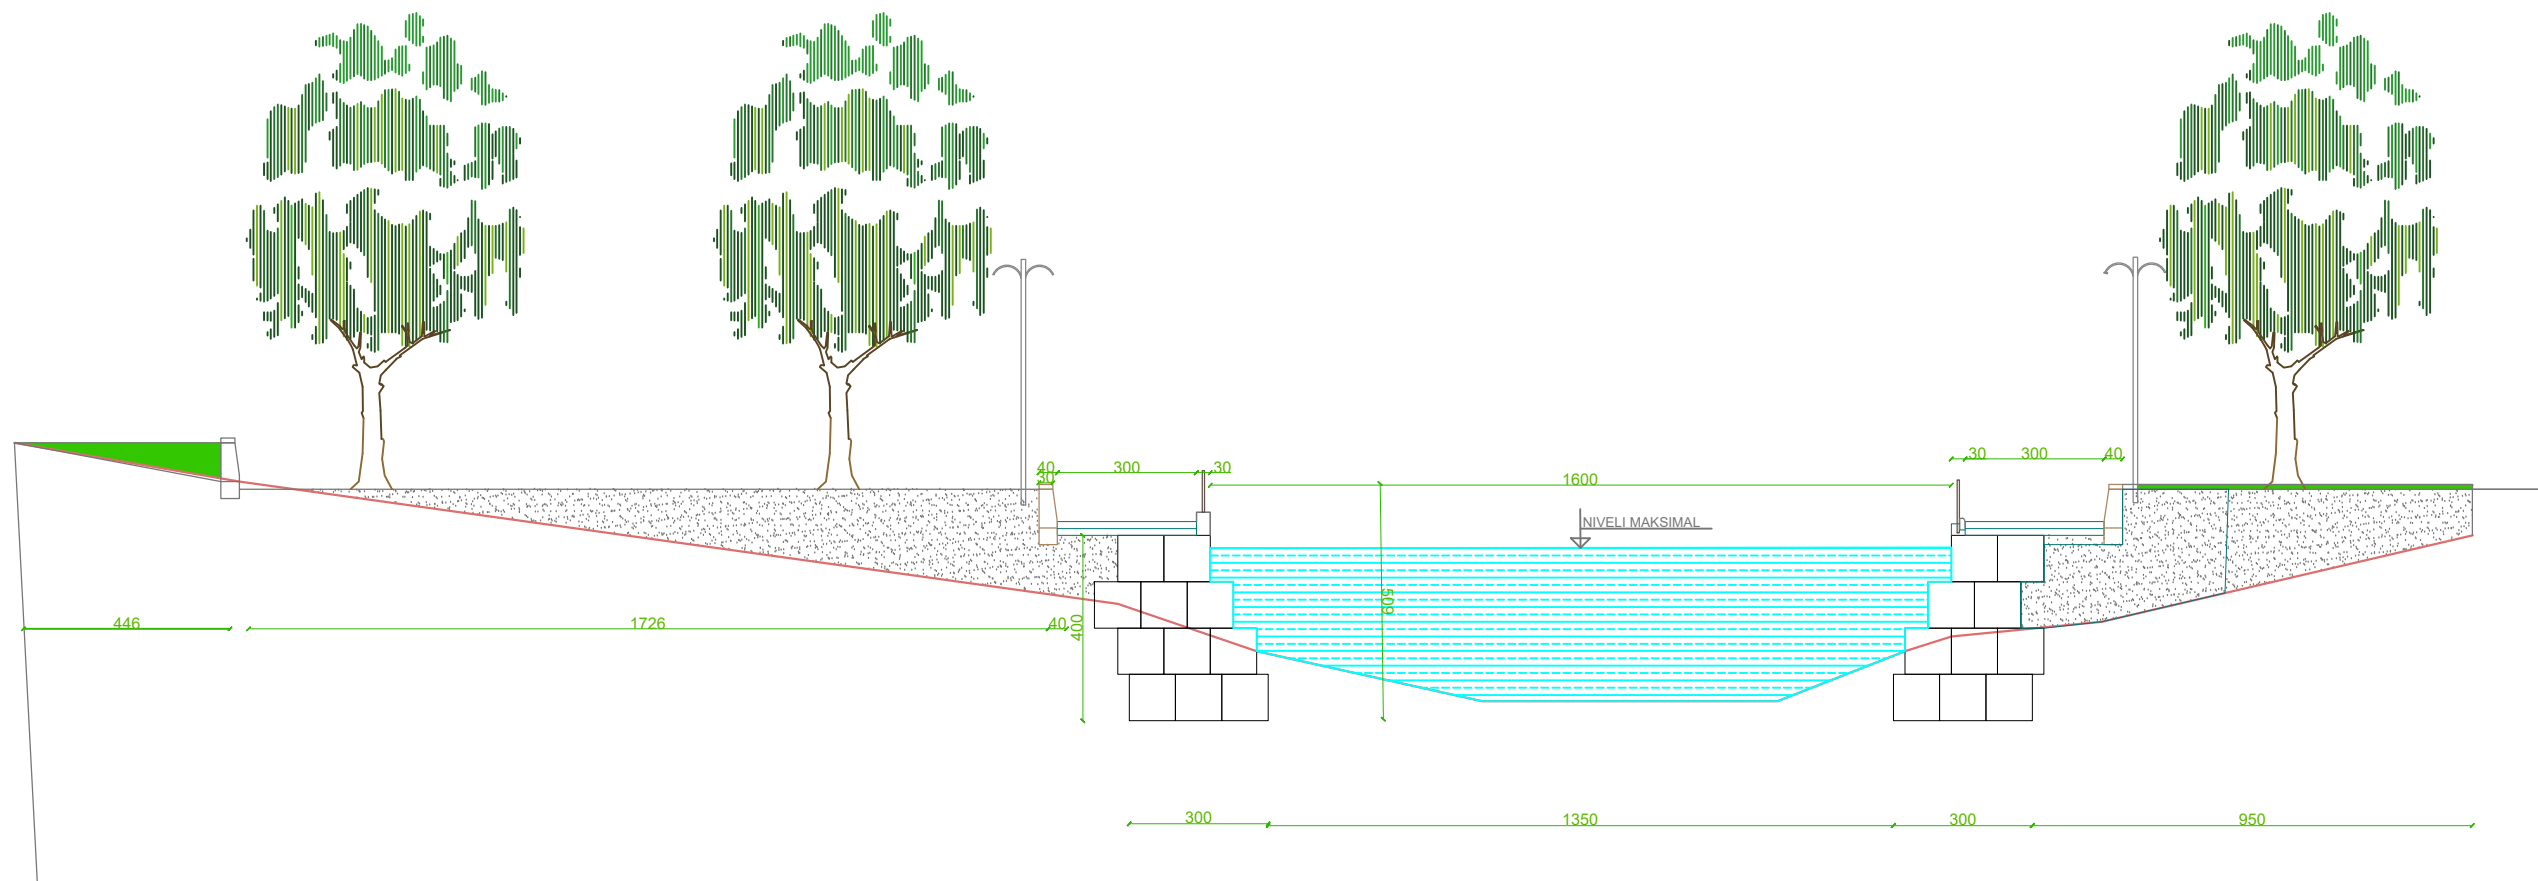

PROFILI TIP 2
MBROJTJE ME MUR GABIONI NE NJE KRAH DHE
MUR BETONI NE ANEN TJETER

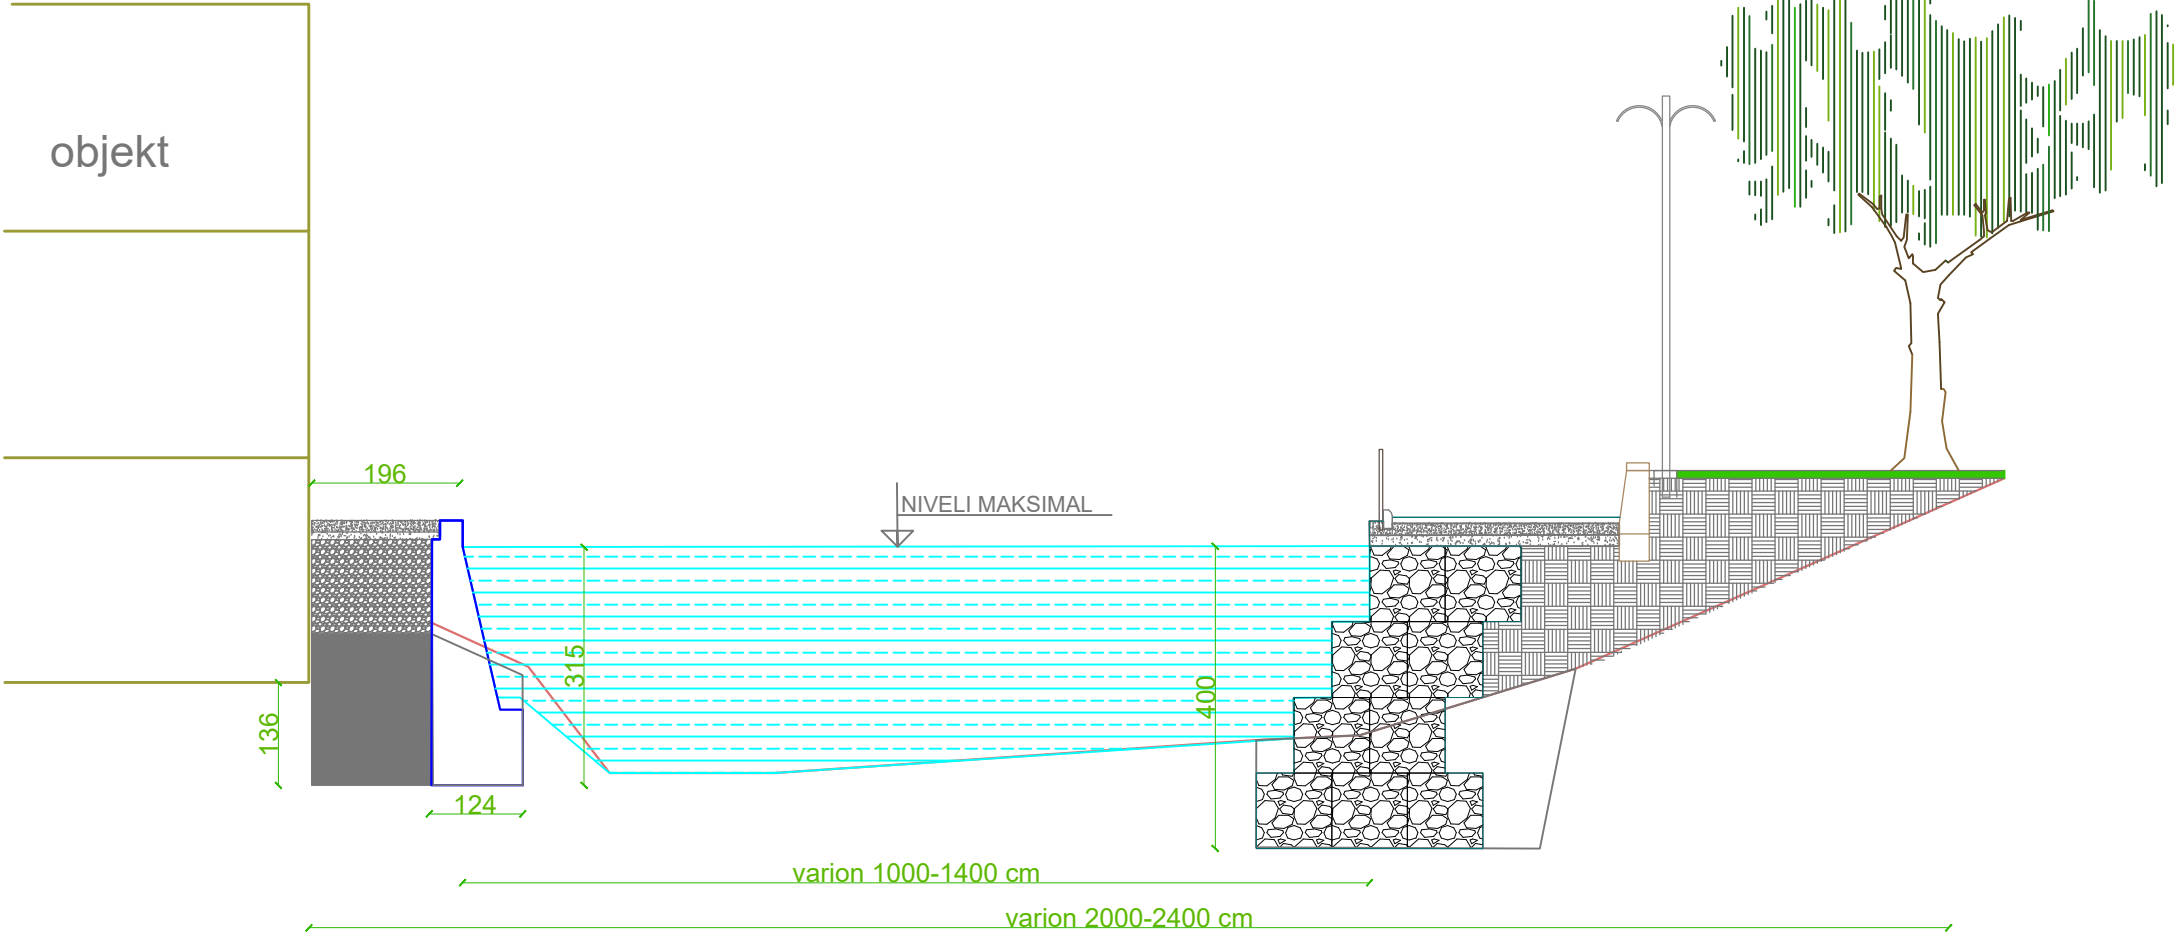

PUNOI
DREJTORIA PLANIFIKIMIT TE
TERRITORIT,
PROJEKTEVE DHE INVESTIMEVE


Miratoi Drejtori
K.Burgjia

ing. Hidro M.Biba

ing.Mjedisi A.Haskurti

ing.Topograf E.Gjura

PROFILI TIP 3
MBROJTJE ME MUR BETONI NE TE DY ANET

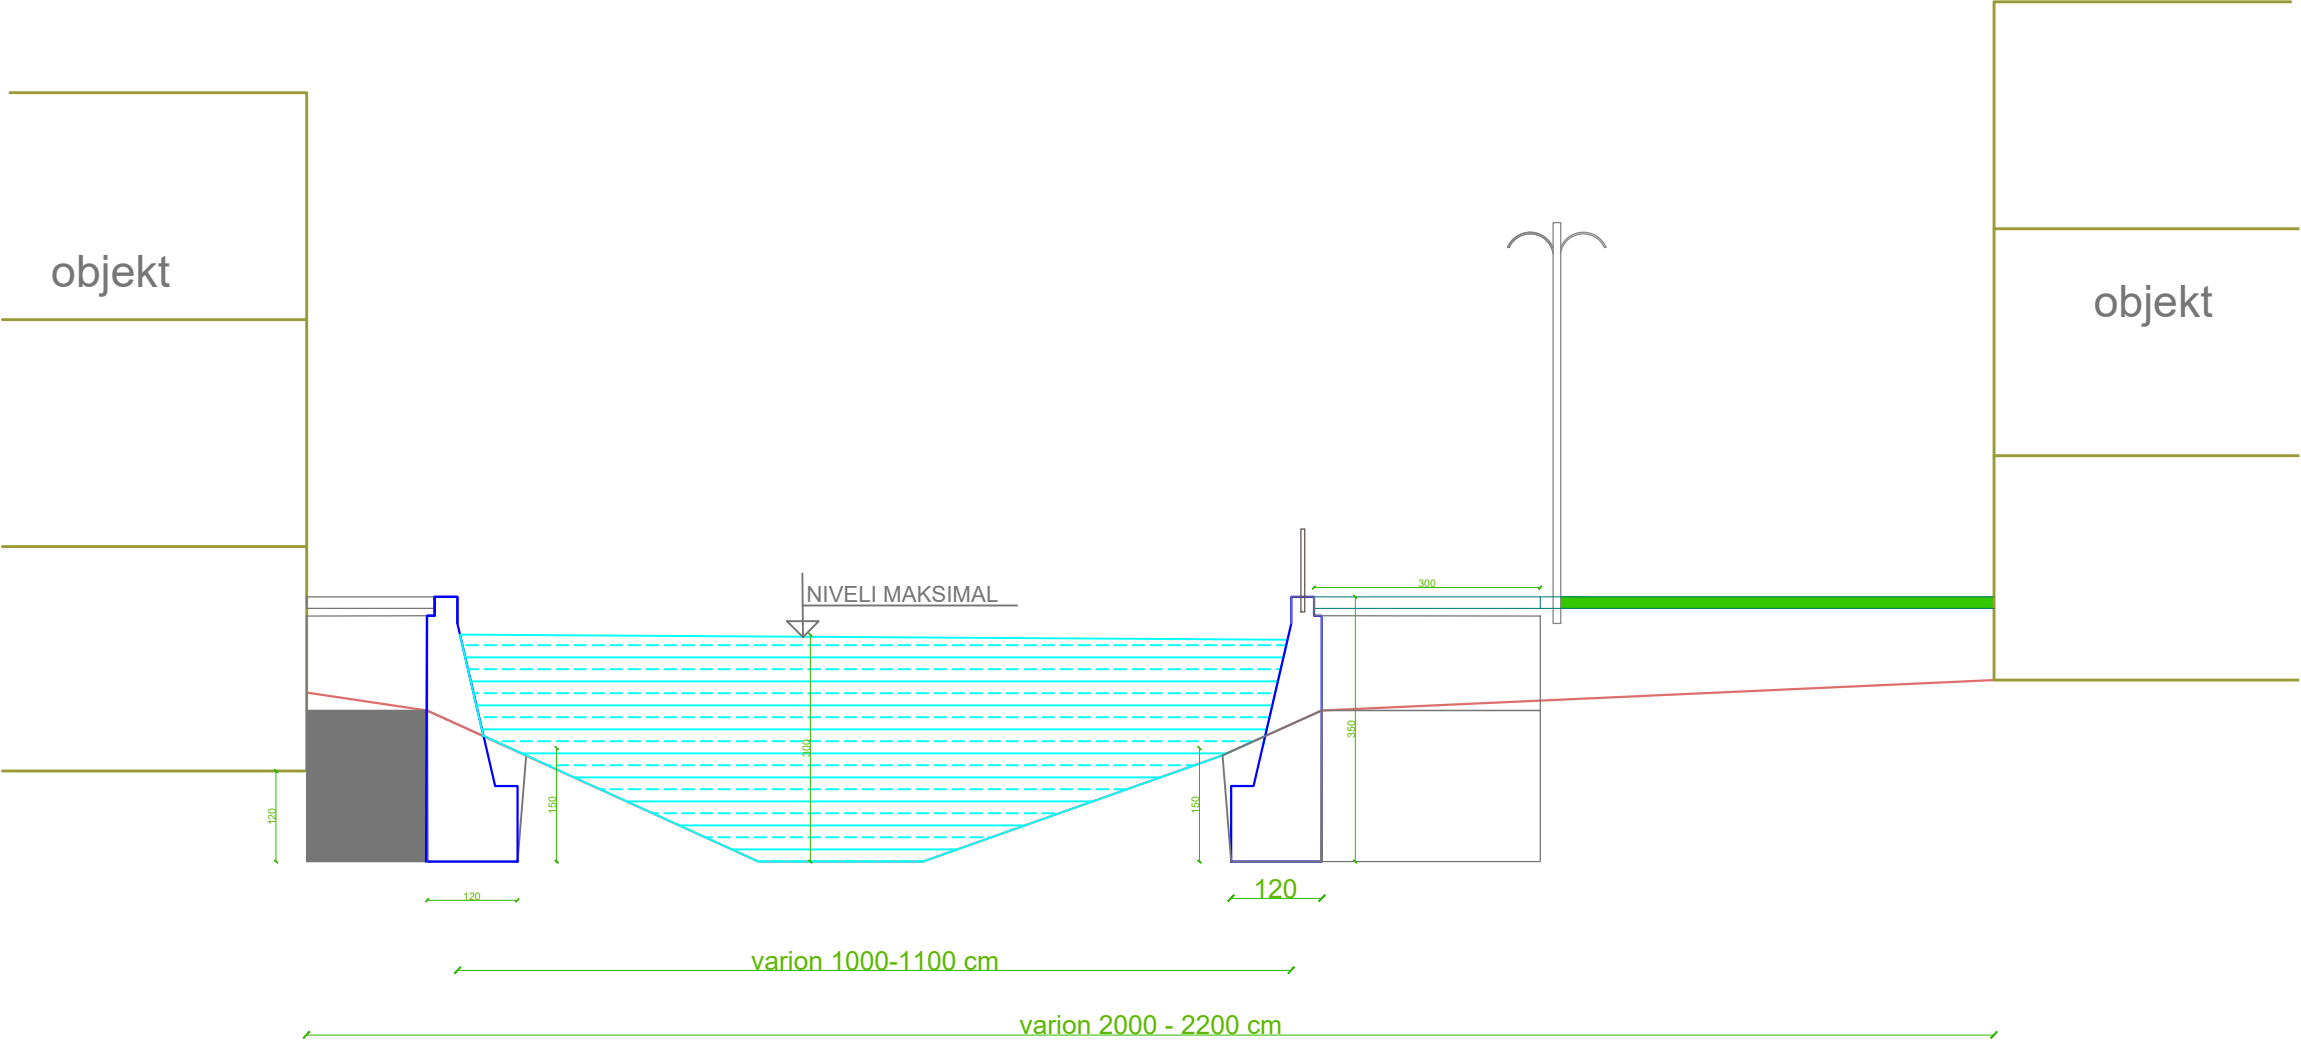

PUNOI
DREJTORIA PLANIFIKIMIT TE
TERRITORIT,
PROJEKTEVE DHE INVESTIMEVE



Miratoi Drejtori
K.Burgjia

ing. Hidro M.Biba

ing.Mjedisi A.Haskurti

ing.Topograf E.Gjura

SHTYLLE ELEKTRIKE ME PUSETE NE TOKE ME LIDHJE
EKUIPOTENCIALE DHE MORSETERIA E LINJES
SE NDRICIMIT

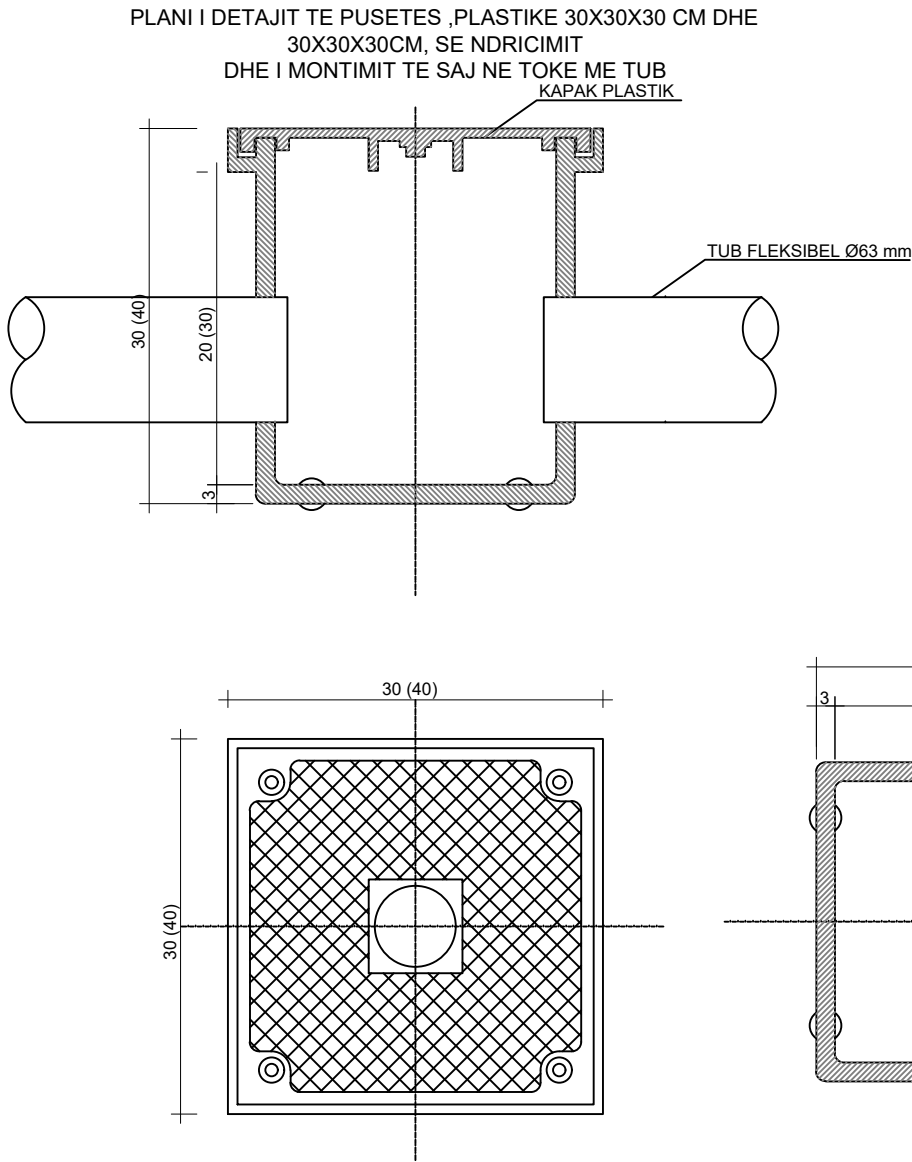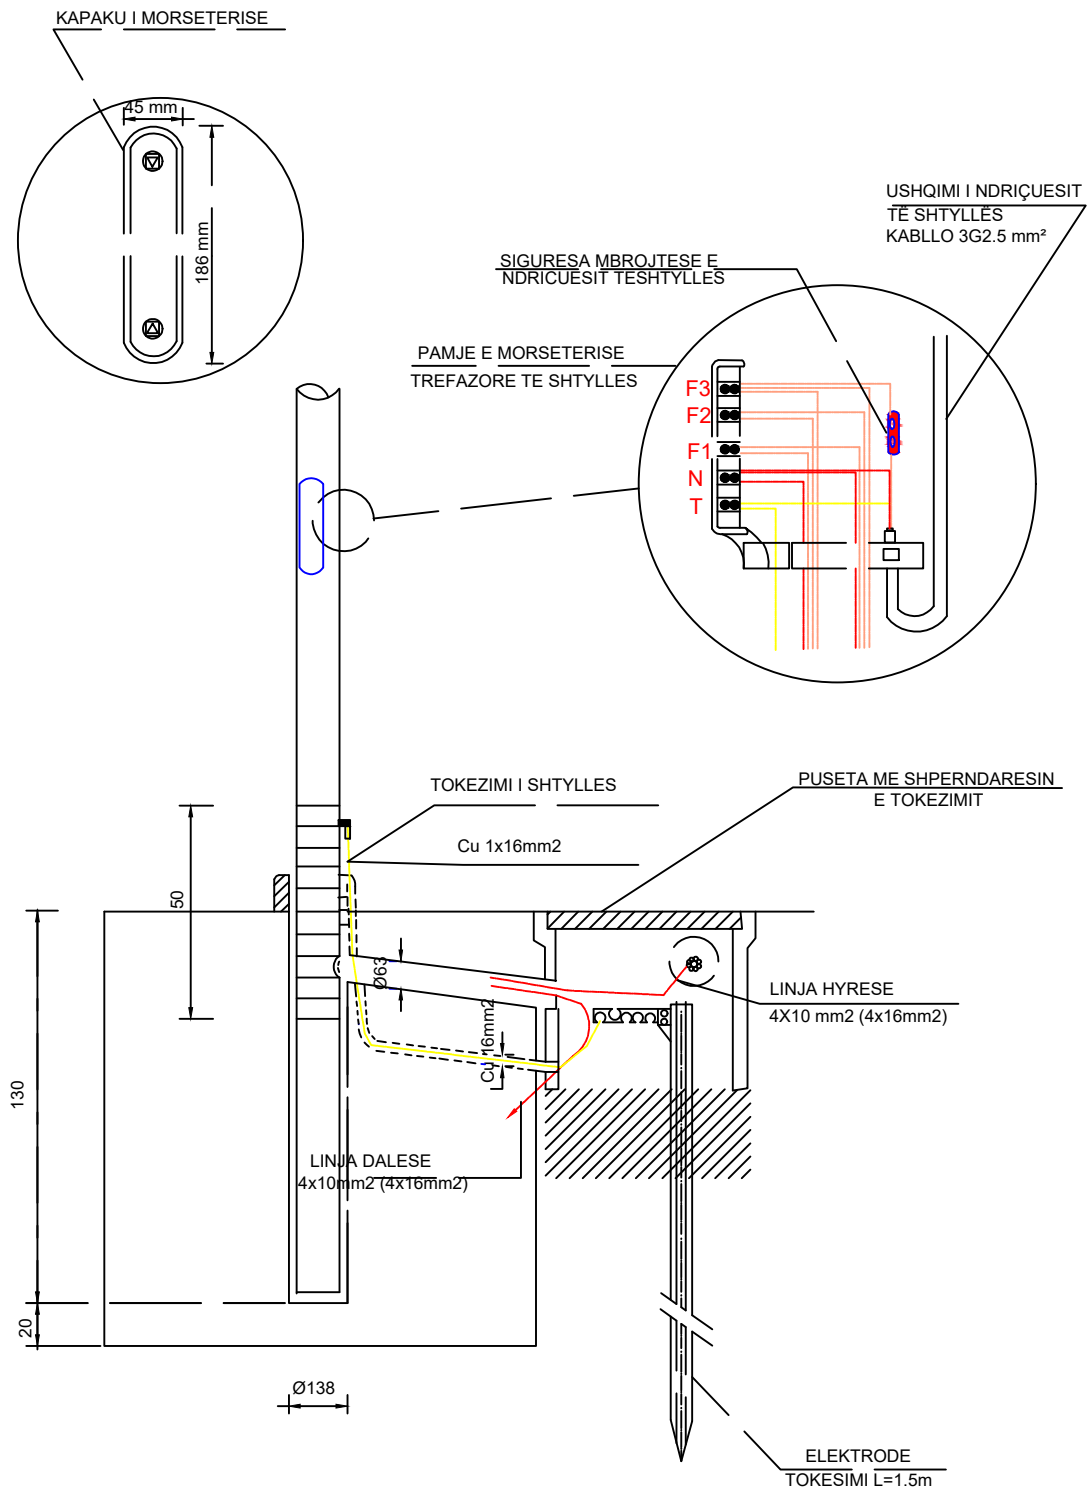

PUNOI
DREJTORIA PLANIFIKIMIT TE
TERRITORIT,
PROJEKTEVE DHE INVESTIMEVE

Miratoi Drejtori
K.Burgjia

ing. Hidro M.Biba

ing.Mjedisi A.Haskurti

ing.Topograf E.Gjura




PUNOI
DREJTORIA PLANIFIKIMIT TE
TERRITORIT,
PROJEKTEVE DHE INVESTIMEVE




Miratoi Drejtori
K.Burgjia

ing. Hidro M.Biba

ing.Mjedisi A.Haskurti

ing.Topograf E.Gjura

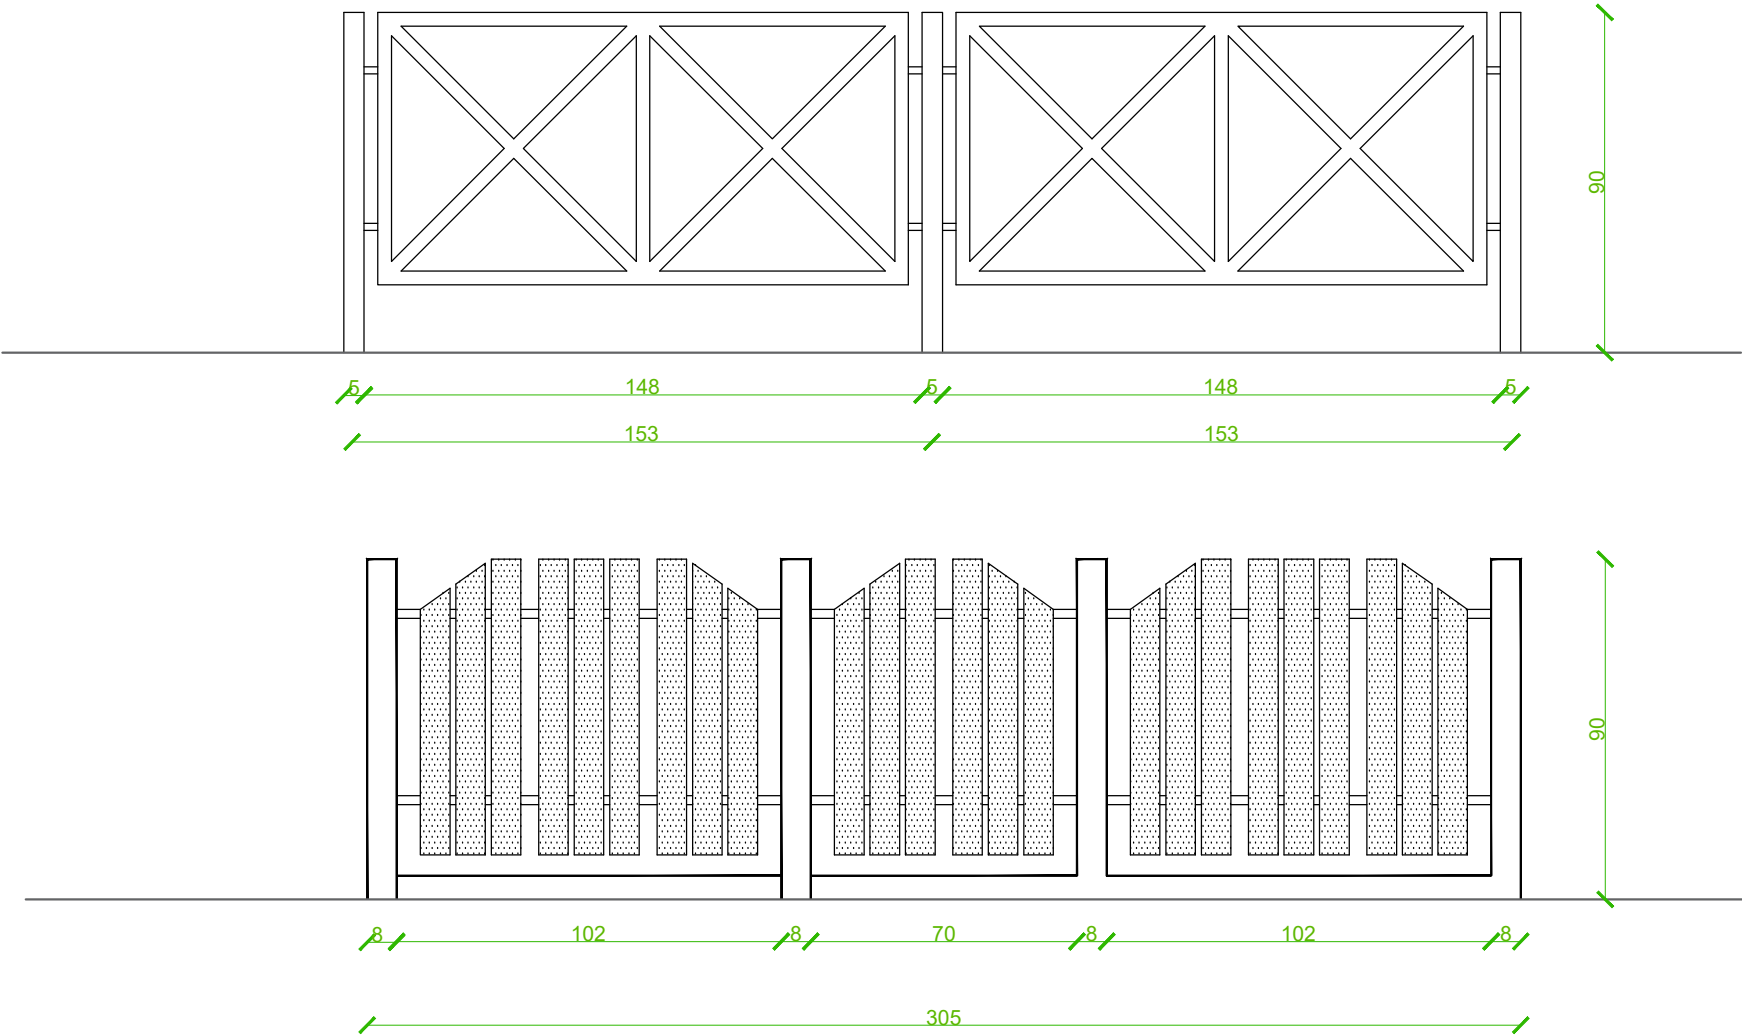

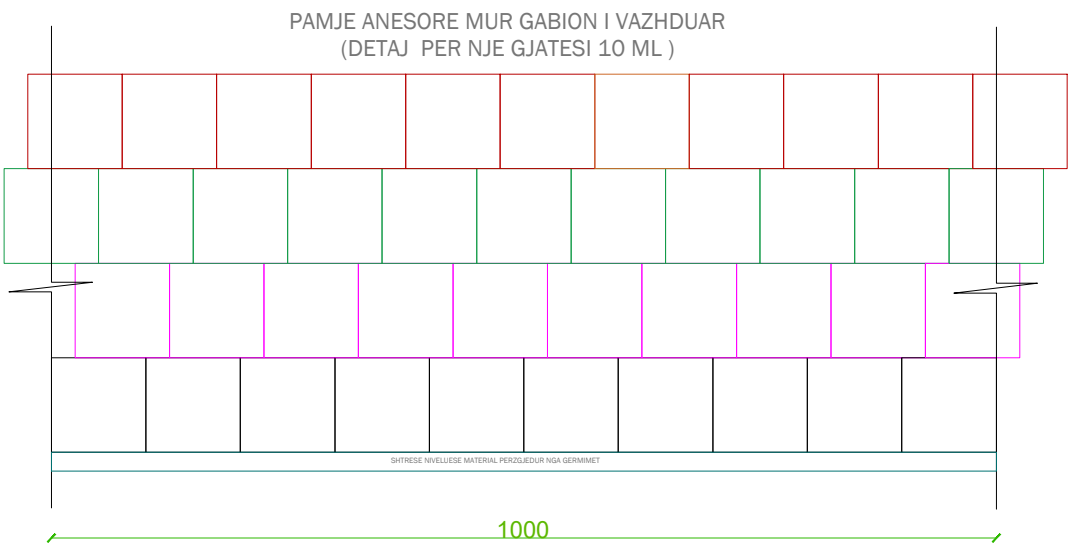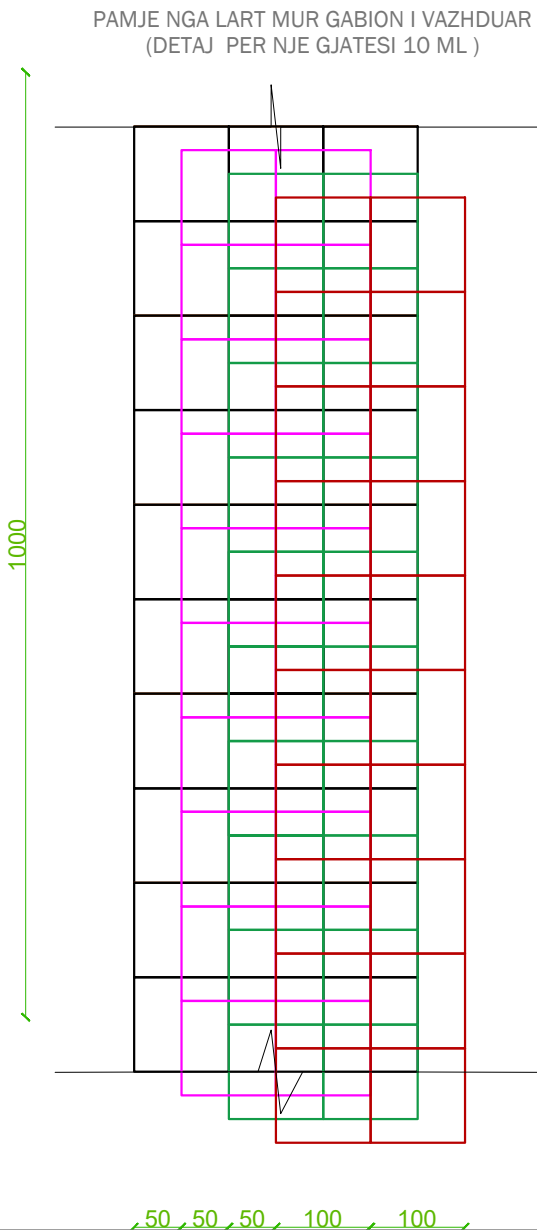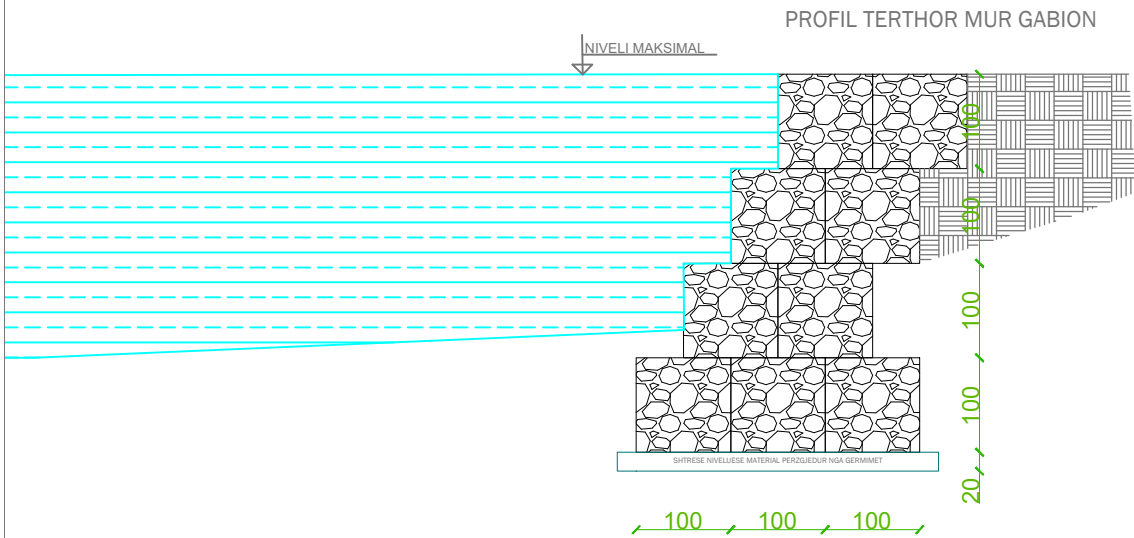

PUNOI
DREJTORIA PLANIFIKIMIT TE
TERRITORIT,
PROJEKTEVE DHE INVESTIMEVE

Miratoi Drejtori
K.Burgjia

ing. Hidro M.Biba

ing.Mjedisi A.Haskurti

ing.Topograf E.Gjura



PUNOI
DREJTORIA PLANIFIKIMIT TE
TERRITORIT,
PROJEKTEVE DHE INVESTIMEVE


Miratoi Drejtori
K.Burgjia

ing. Hidro M.Biba


ing.Mjedisi A.Haskurti

ing.Topograf E.Gjura

PROFILI TIP
MURI MBAJTES

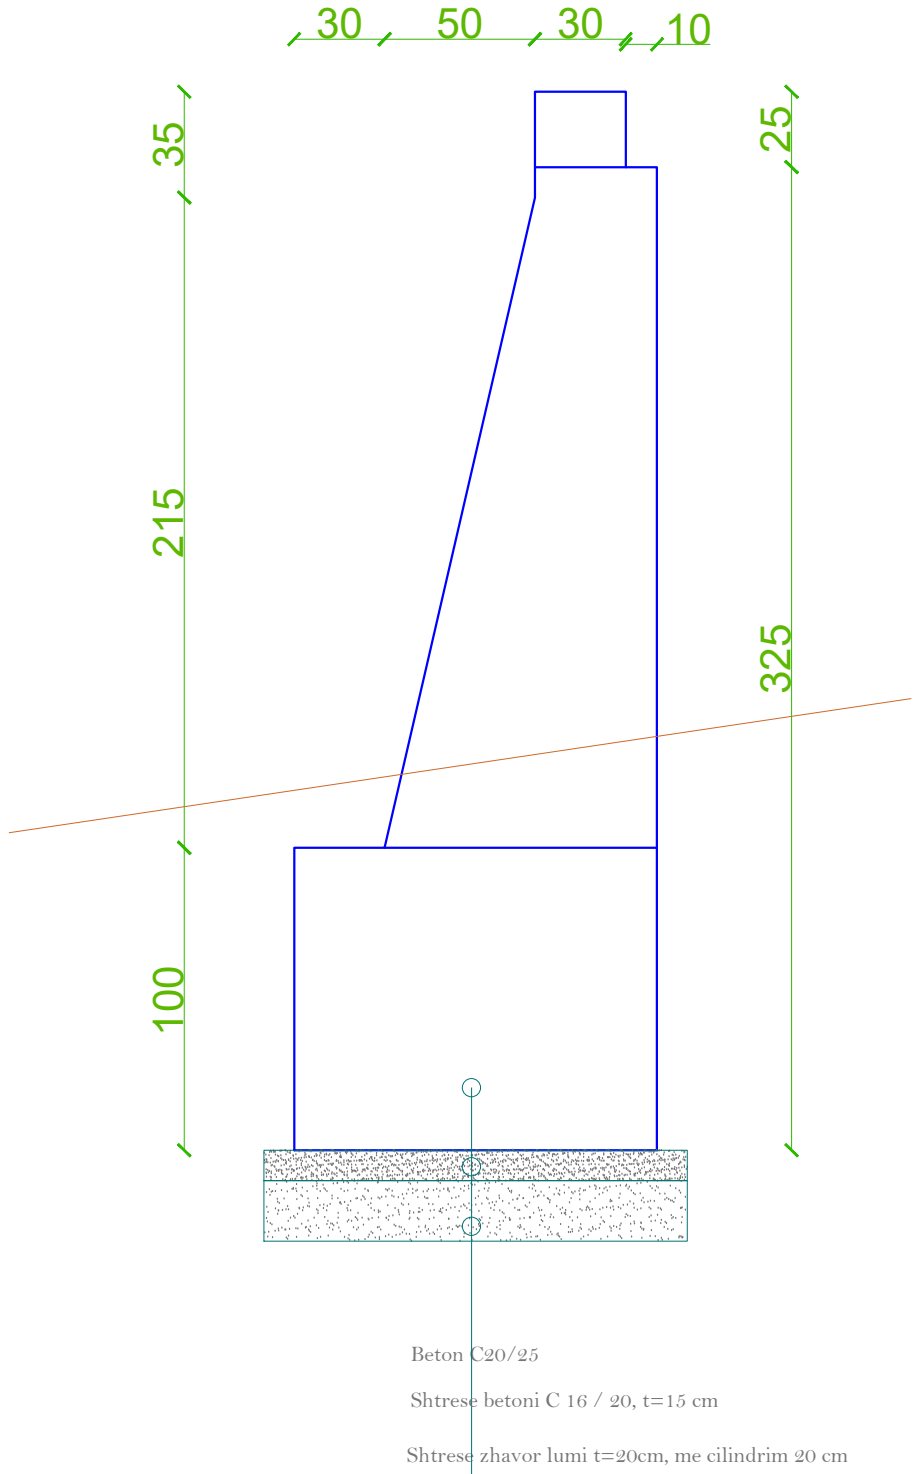

PROFILI TIP
MURI RAKORDUES ME TERRENIN

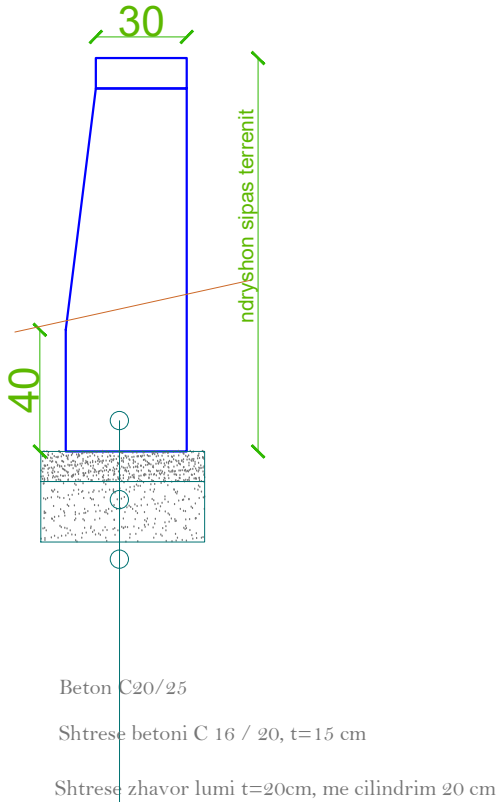




PUNOI
DREJTORIA PLANIFIKIMIT TE
TERRITORIT,
PROJEKTEVE DHE INVESTIMEVE

Miratoi Drejtori
K.Burgjia

ing. Hidro M.Biba

ing.Mjedisi A.Haskurti

ing.Topograf E.Gjura

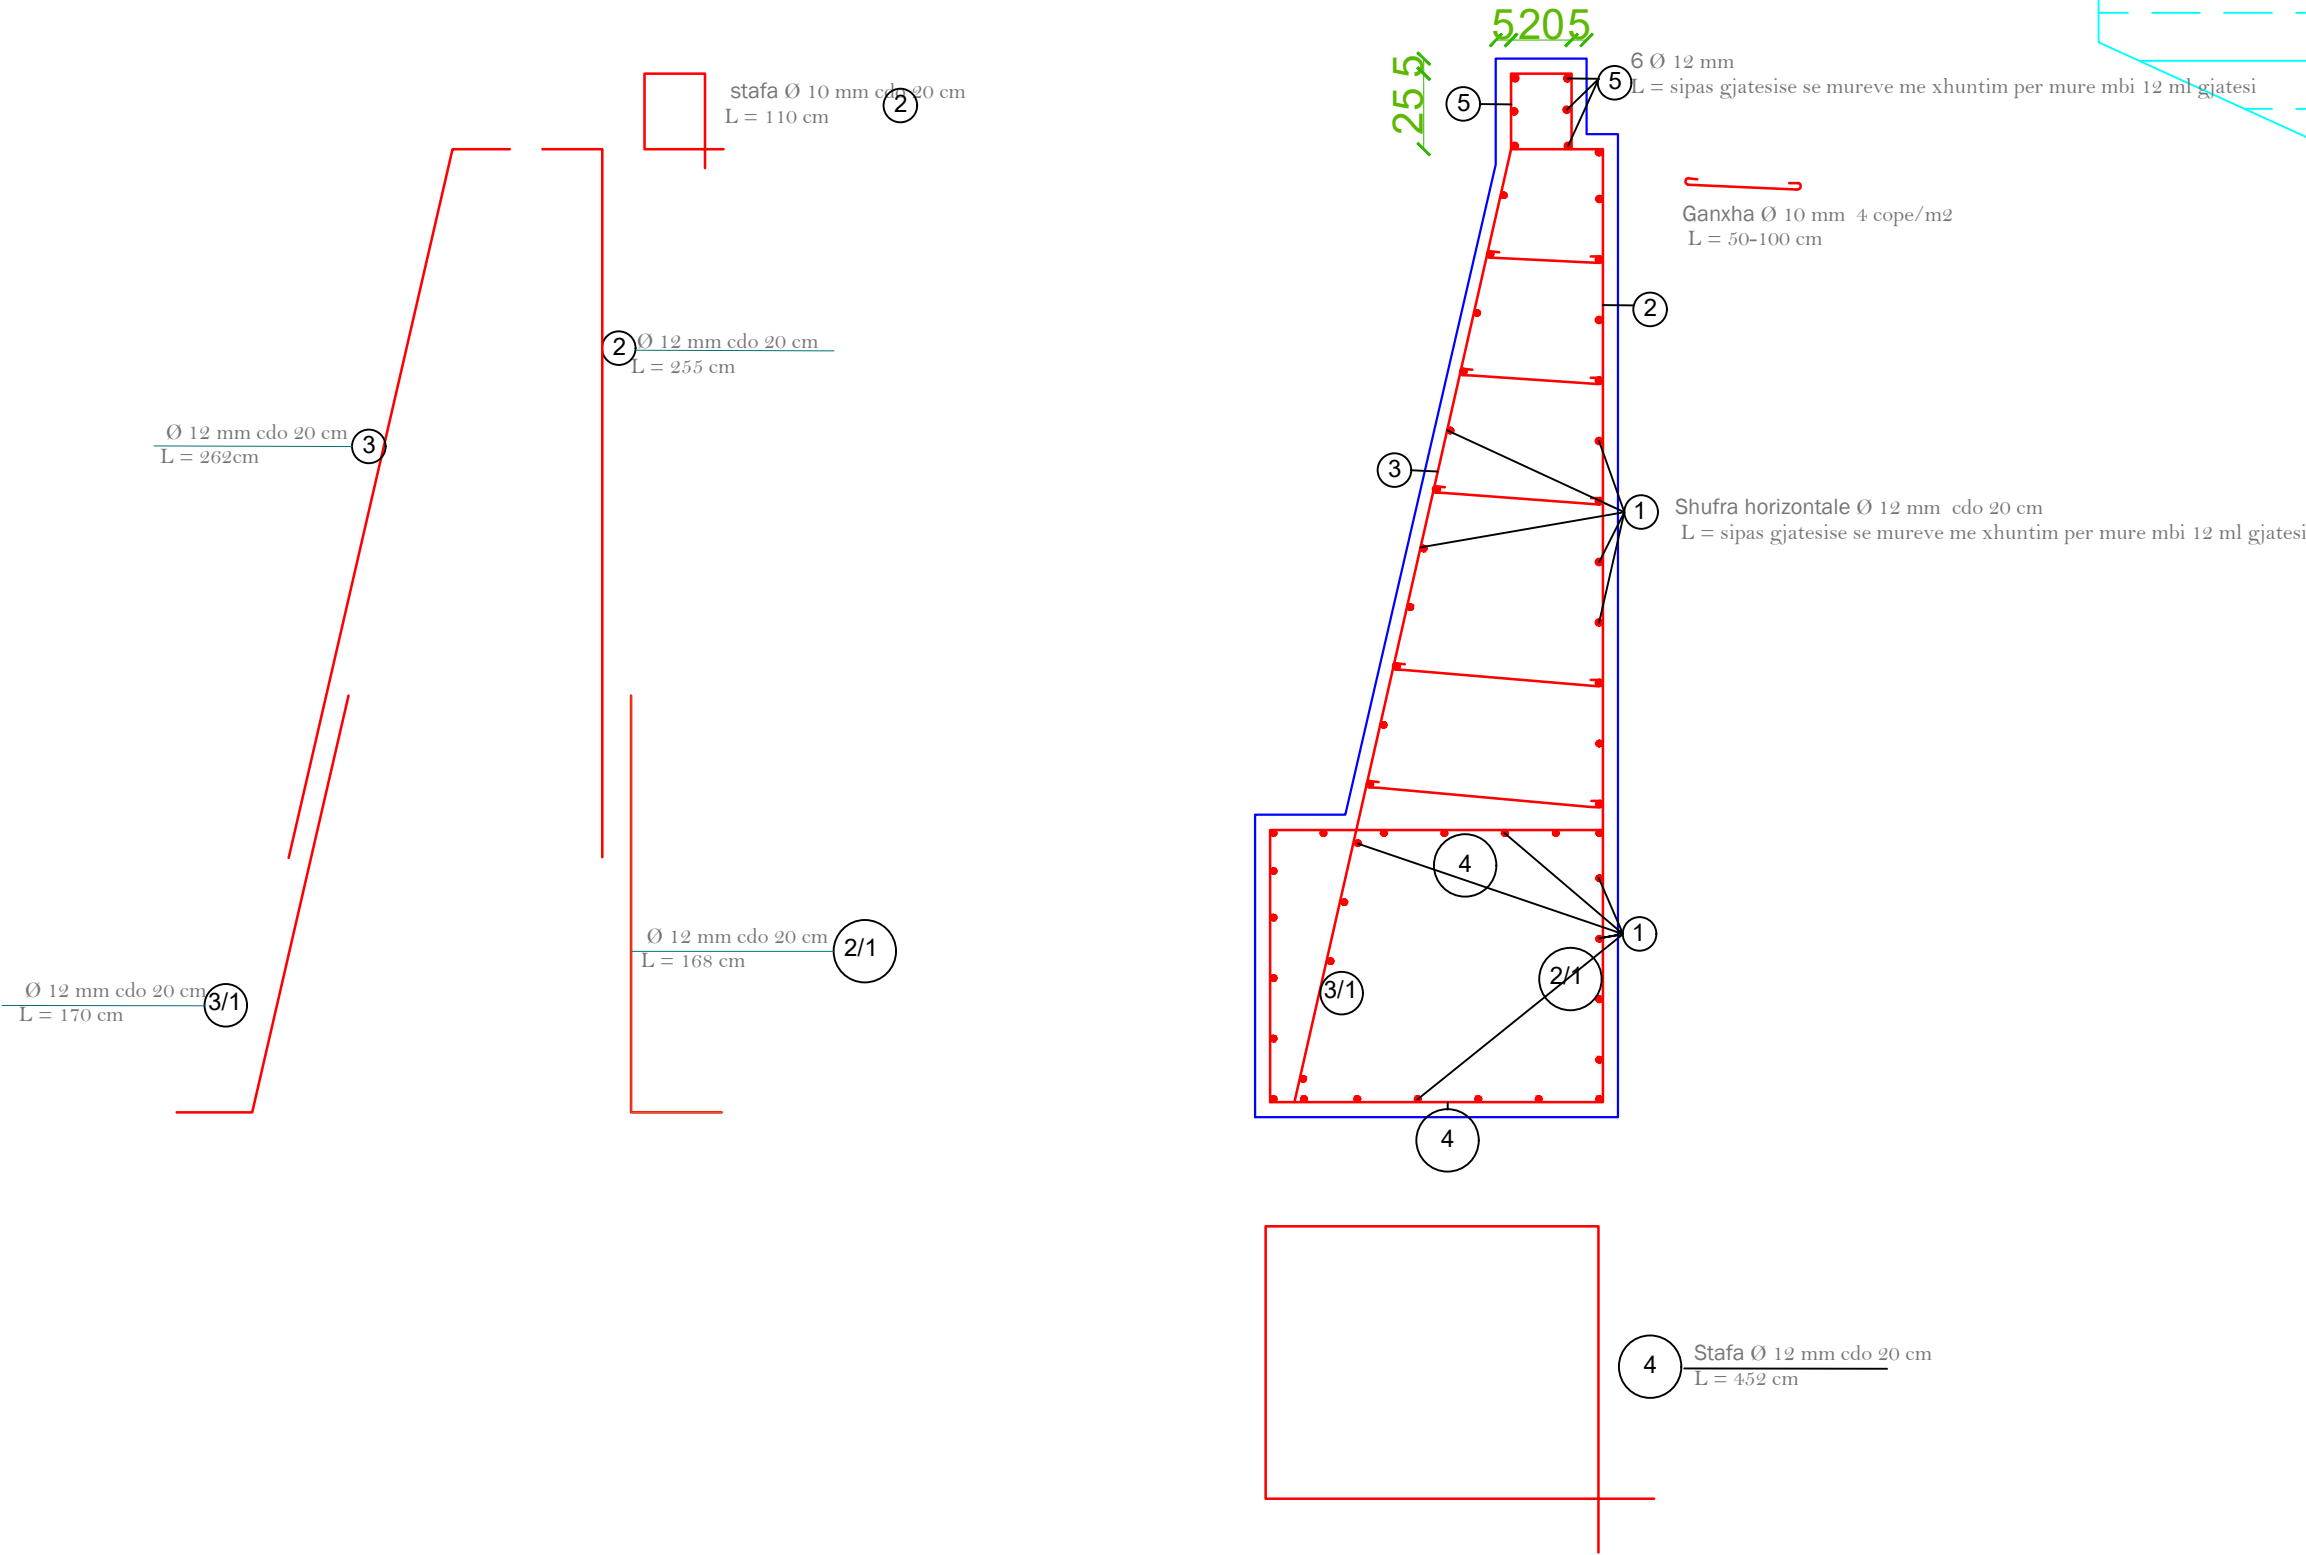



PUNOI
DREJTORIA PLANIFIKIMIT TE
TERRITORIT,
PROJEKTEVE DHE INVESTIMEVE


Miratoi Drejtori
K.Burgjia








ing. Hidro M.Biba

ing.Mjedisi A.Haskurti

ing.Topograf E.Gjura

PROFIL TIP PEDONALE

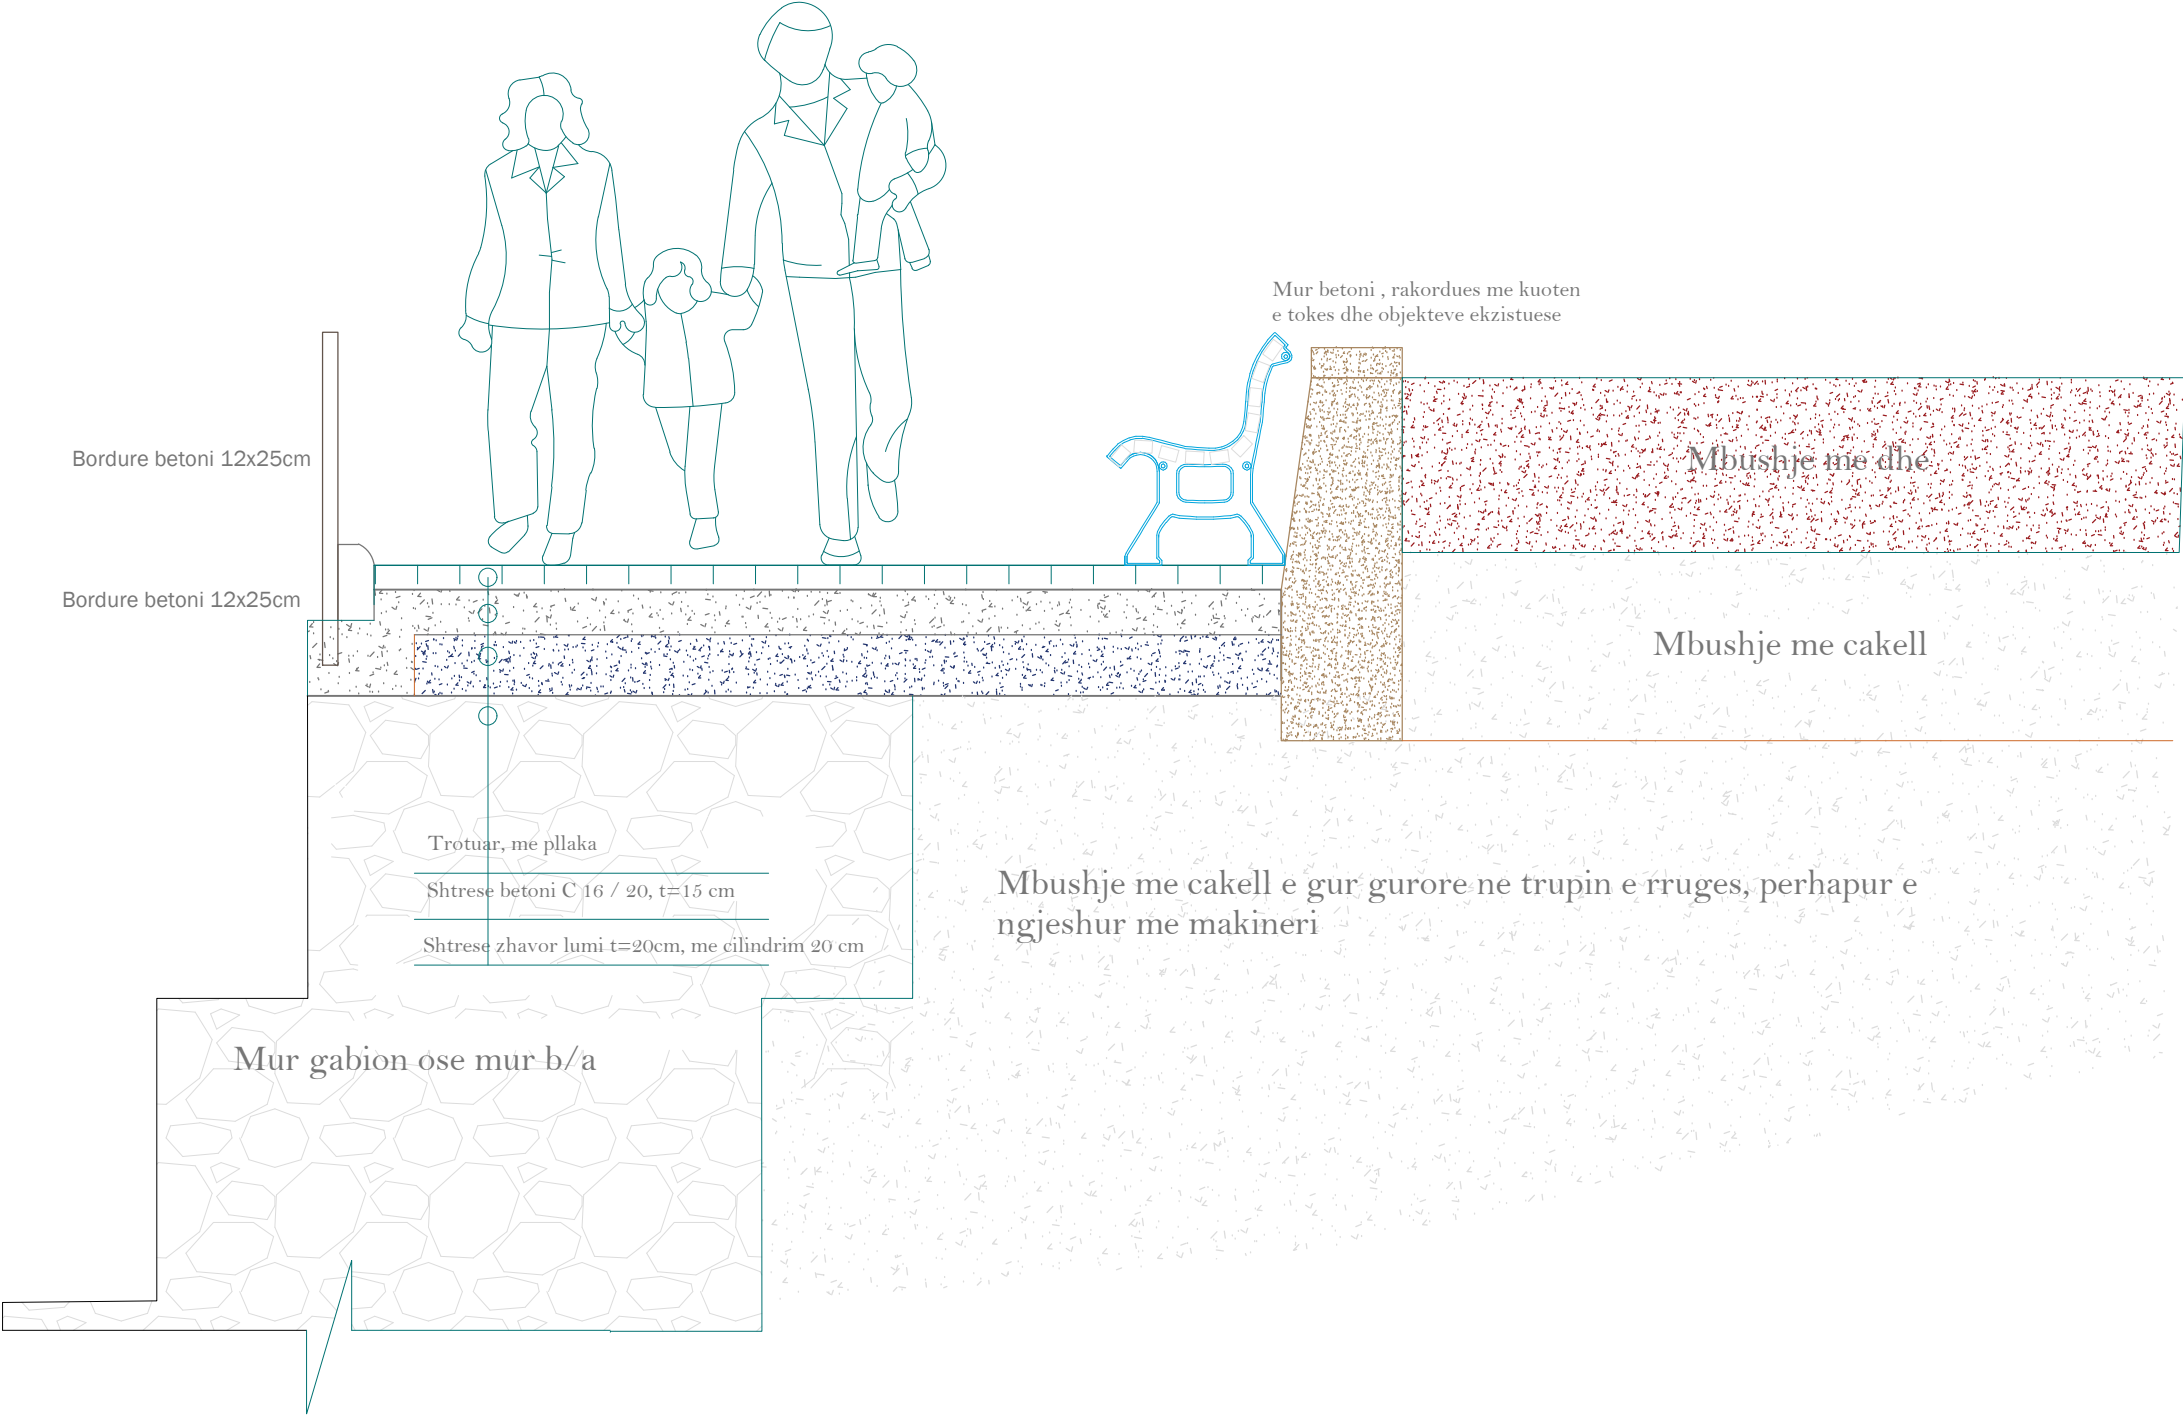

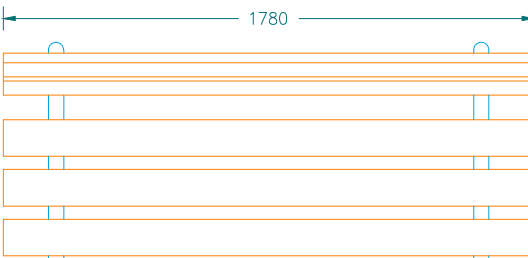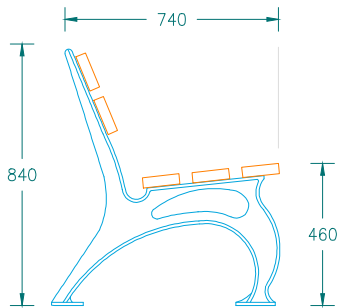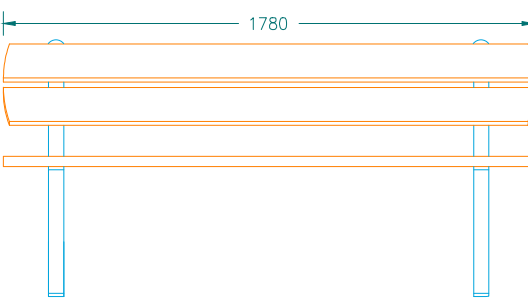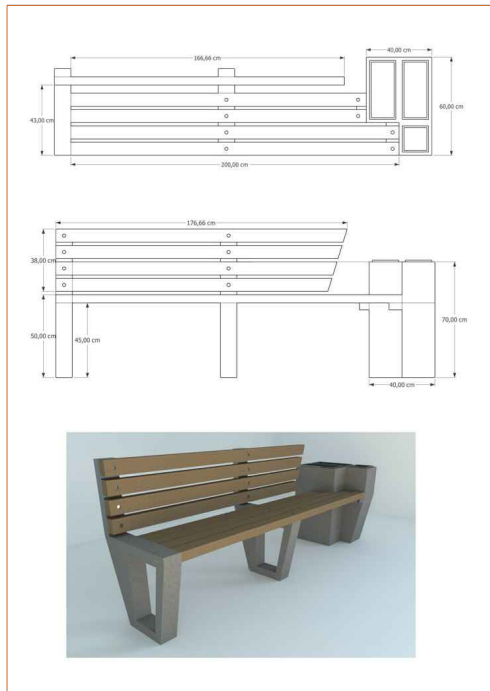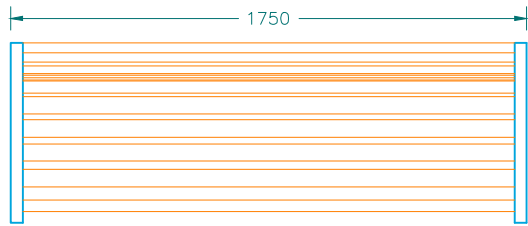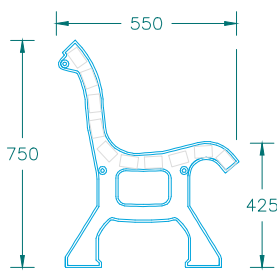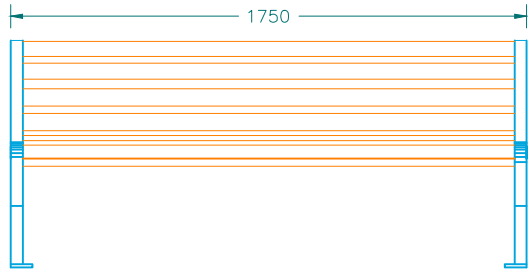


PUNOI
DREJTORIA PLANIFIKIMIT TE
TERRITORIT,
PROJEKTEVE DHE INVESTIMEVE

Miratoi Drejtori
K.Burgjia

ing. Hidro M.Biba

ing.Mjedisi A.Haskurti

ing.Topograf E.Gjura

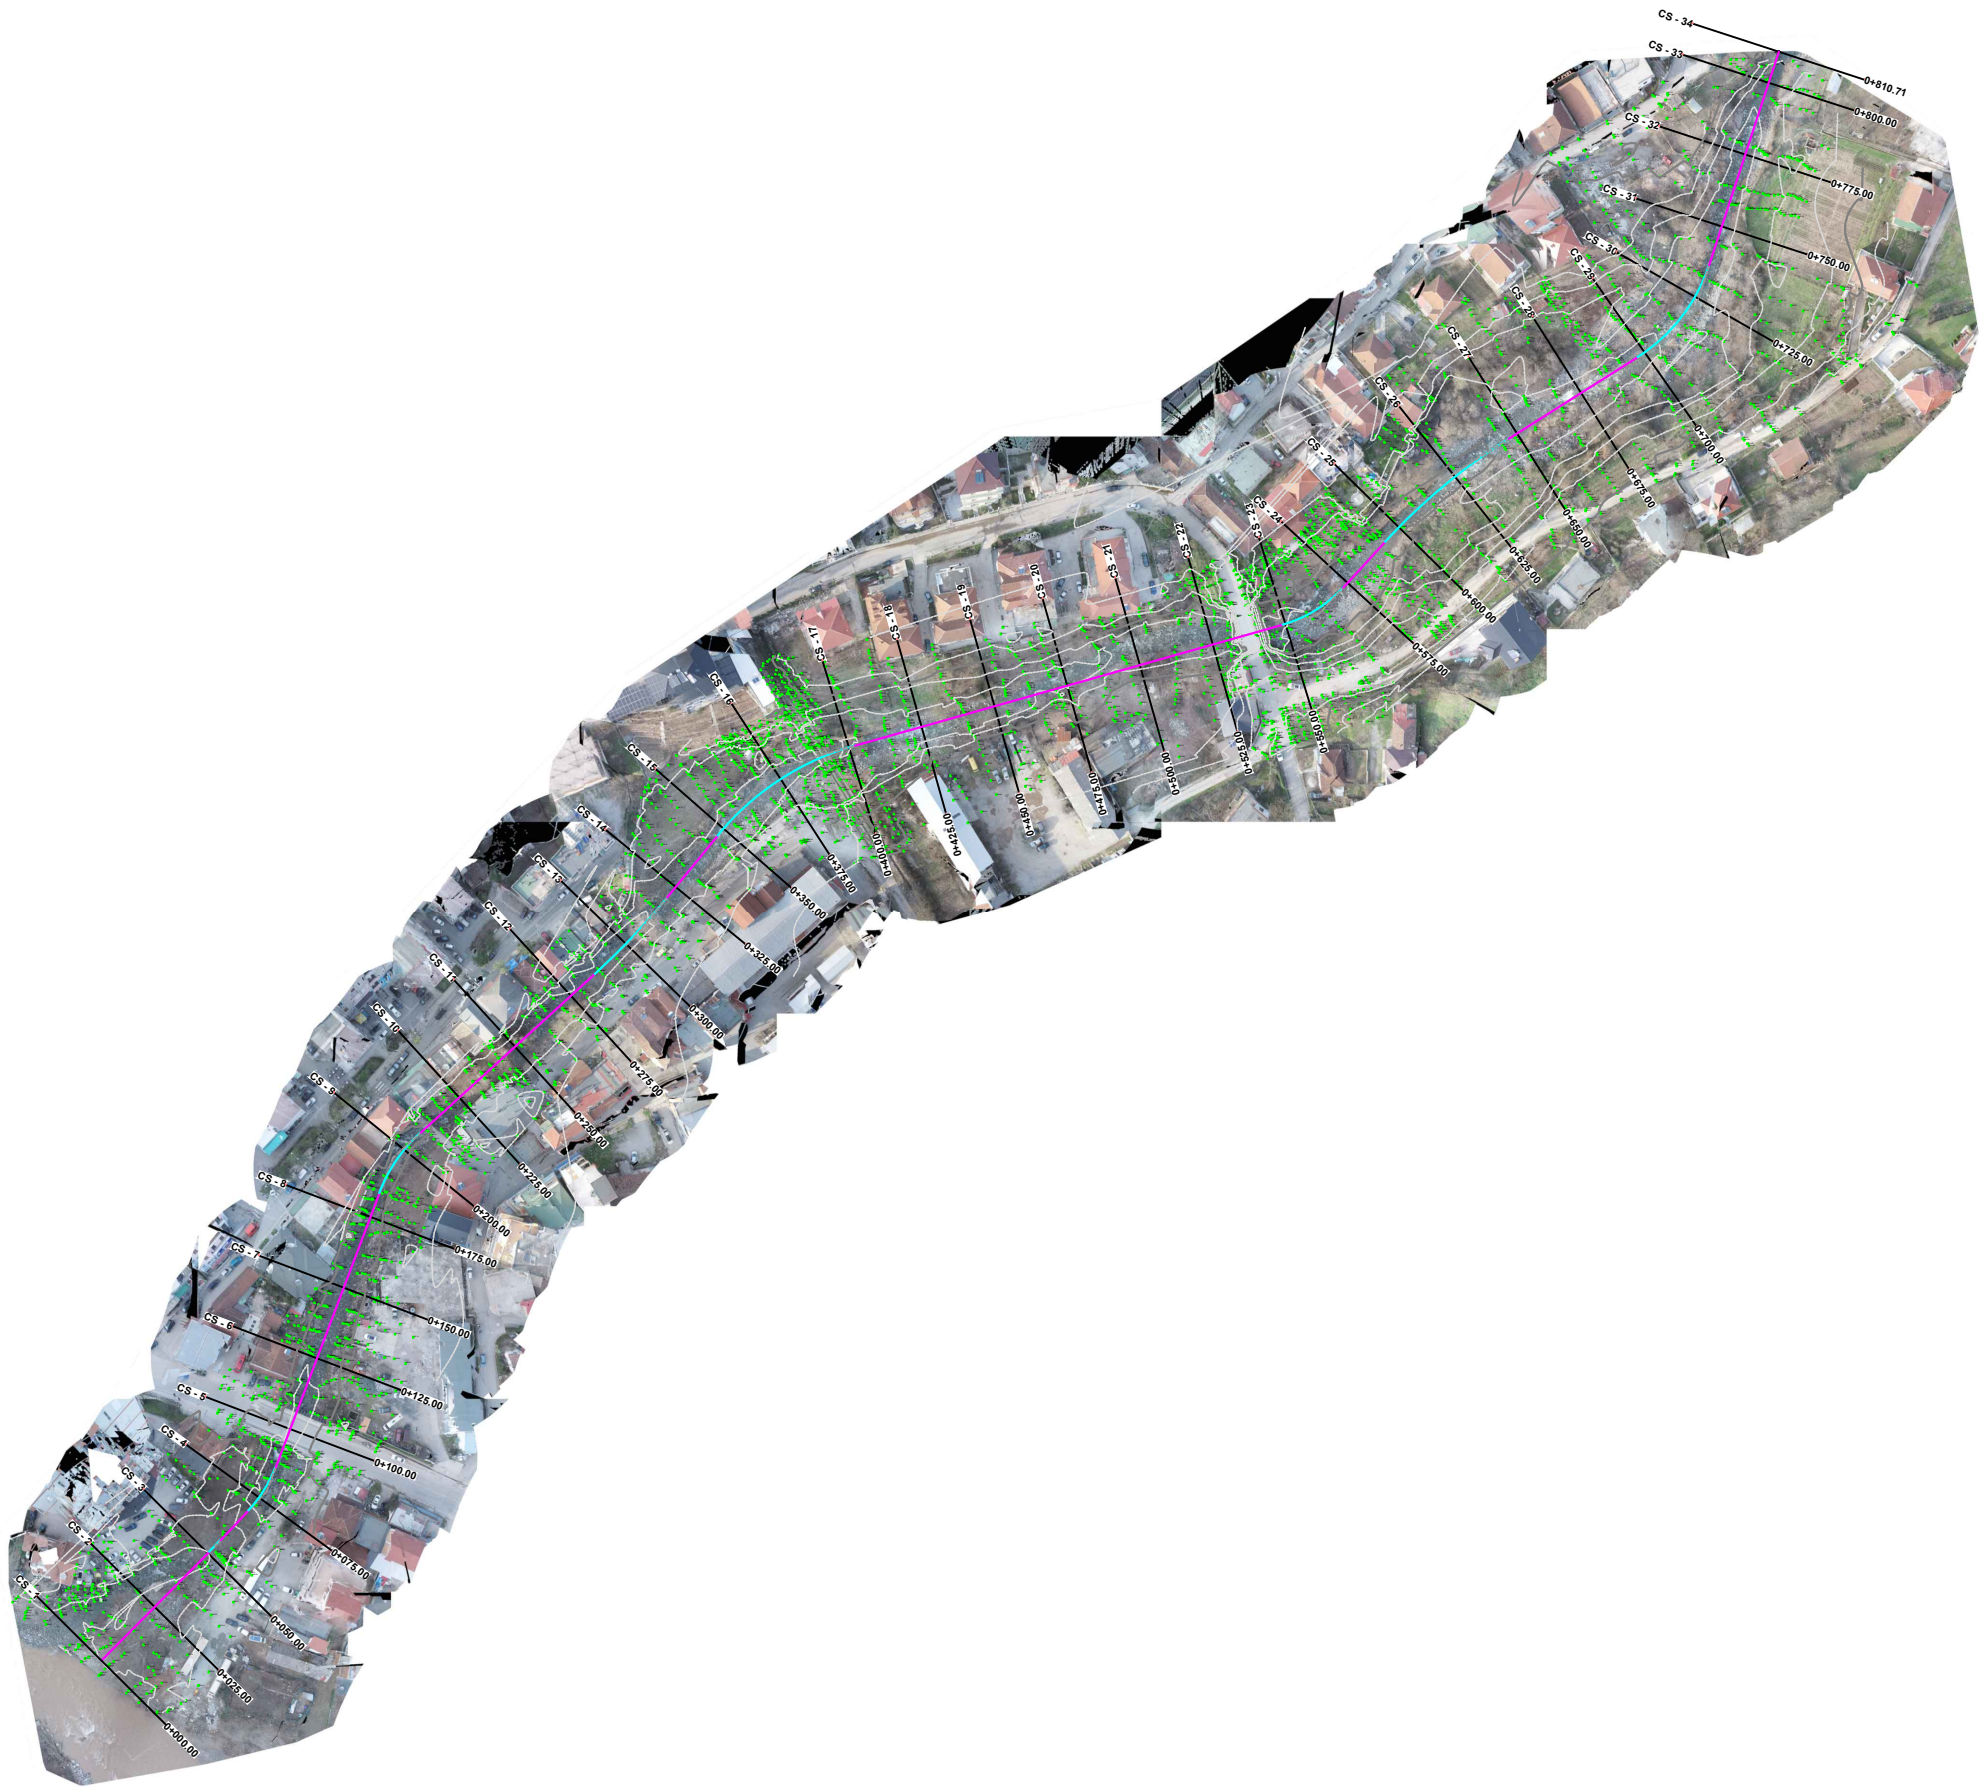

PUNOI
DREJTORIA PLANIFIKIMIT TE
TERRITORIT,
PROJEKTEVE DHE INVESTIMEVE


Miratoi Drejtori
K.Burgjia

ing. Hidro M.Biba

ing.Mjedisi A.Haskurti

ing.Topograf E.Gjura

HOROGRAFIA

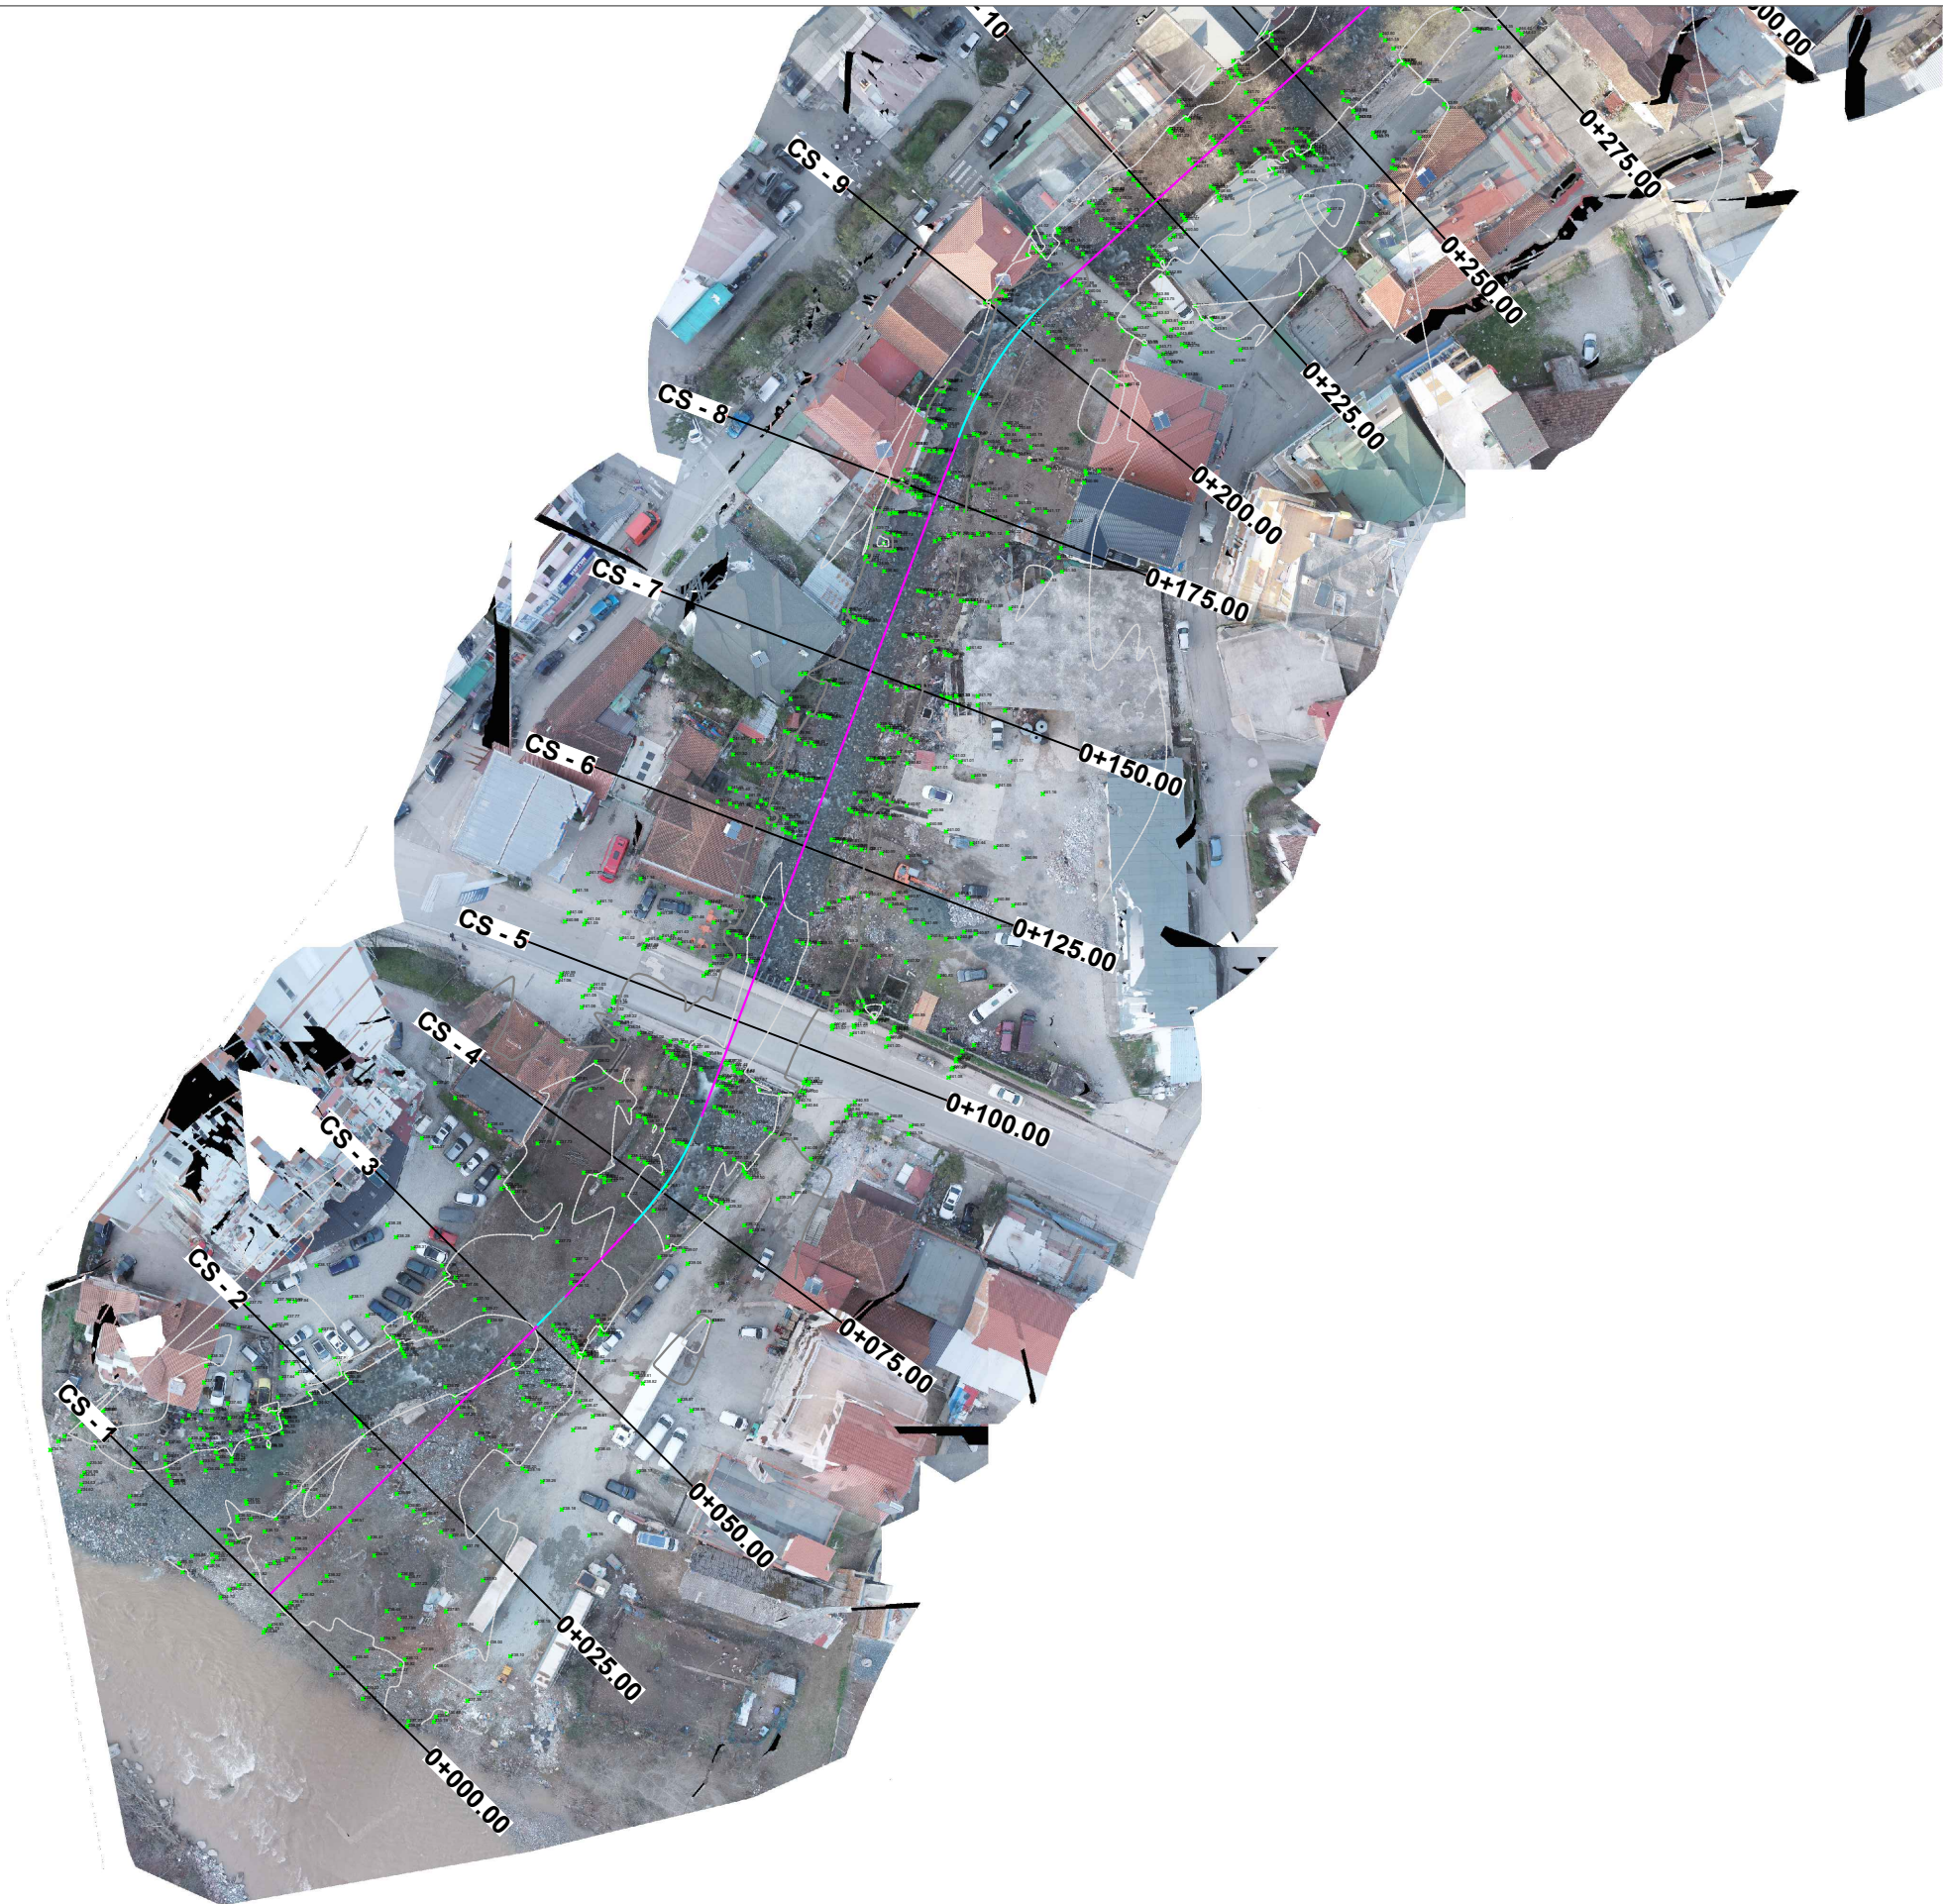

PUNOI
DREJTORIA PLANIFIKIMIT TE
TERRITORIT,
PROJEKTEVE DHE INVESTIMEVE


Miratoi Drejtori
K.Burgjia

ing. Hidro M.Biba

ing.Mjedisi A.Haskurti

ing.Topograf E.Gjura

HOROGRAFIA

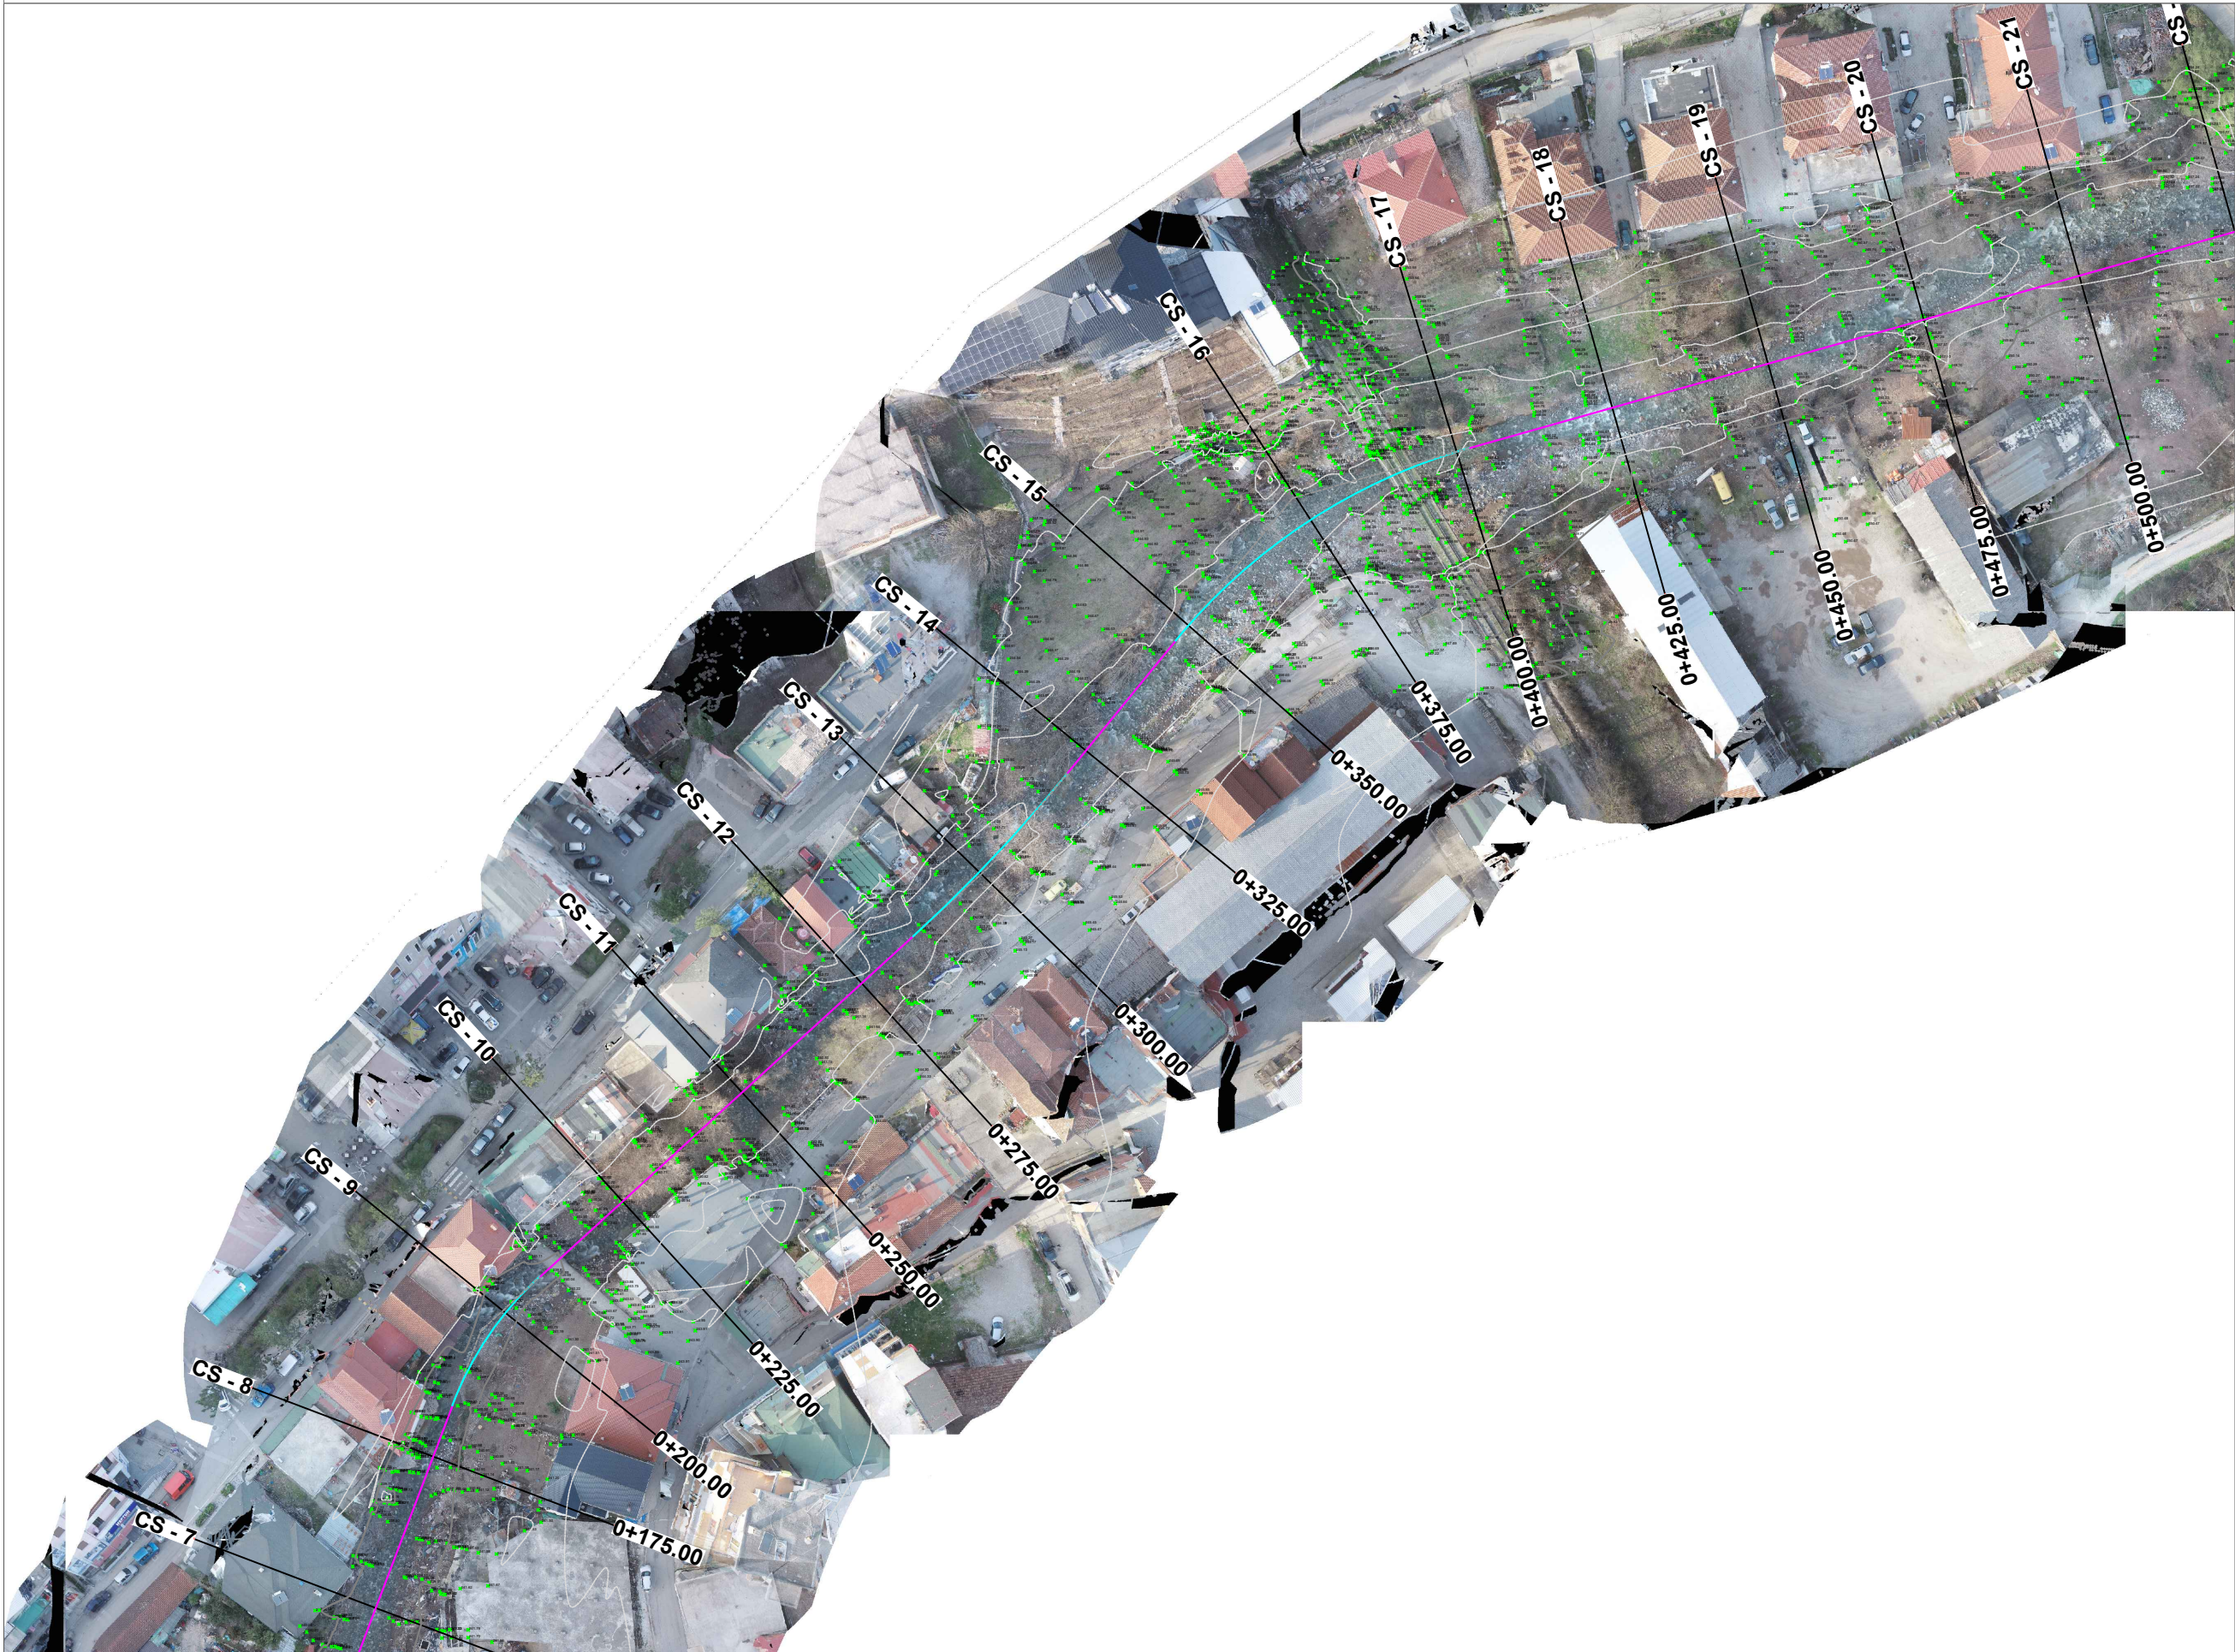


PUNOI
DREJTORIA PLANIFIKIMIT TE
TERRITORIT,
PROJEKTEVE DHE INVESTIMEVE

Miratoi Drejtori
K.Burgjia

ing. Hidro M.Biba

ing.Mjedisi A.Haskurti

ing.Topograf E.Gjura

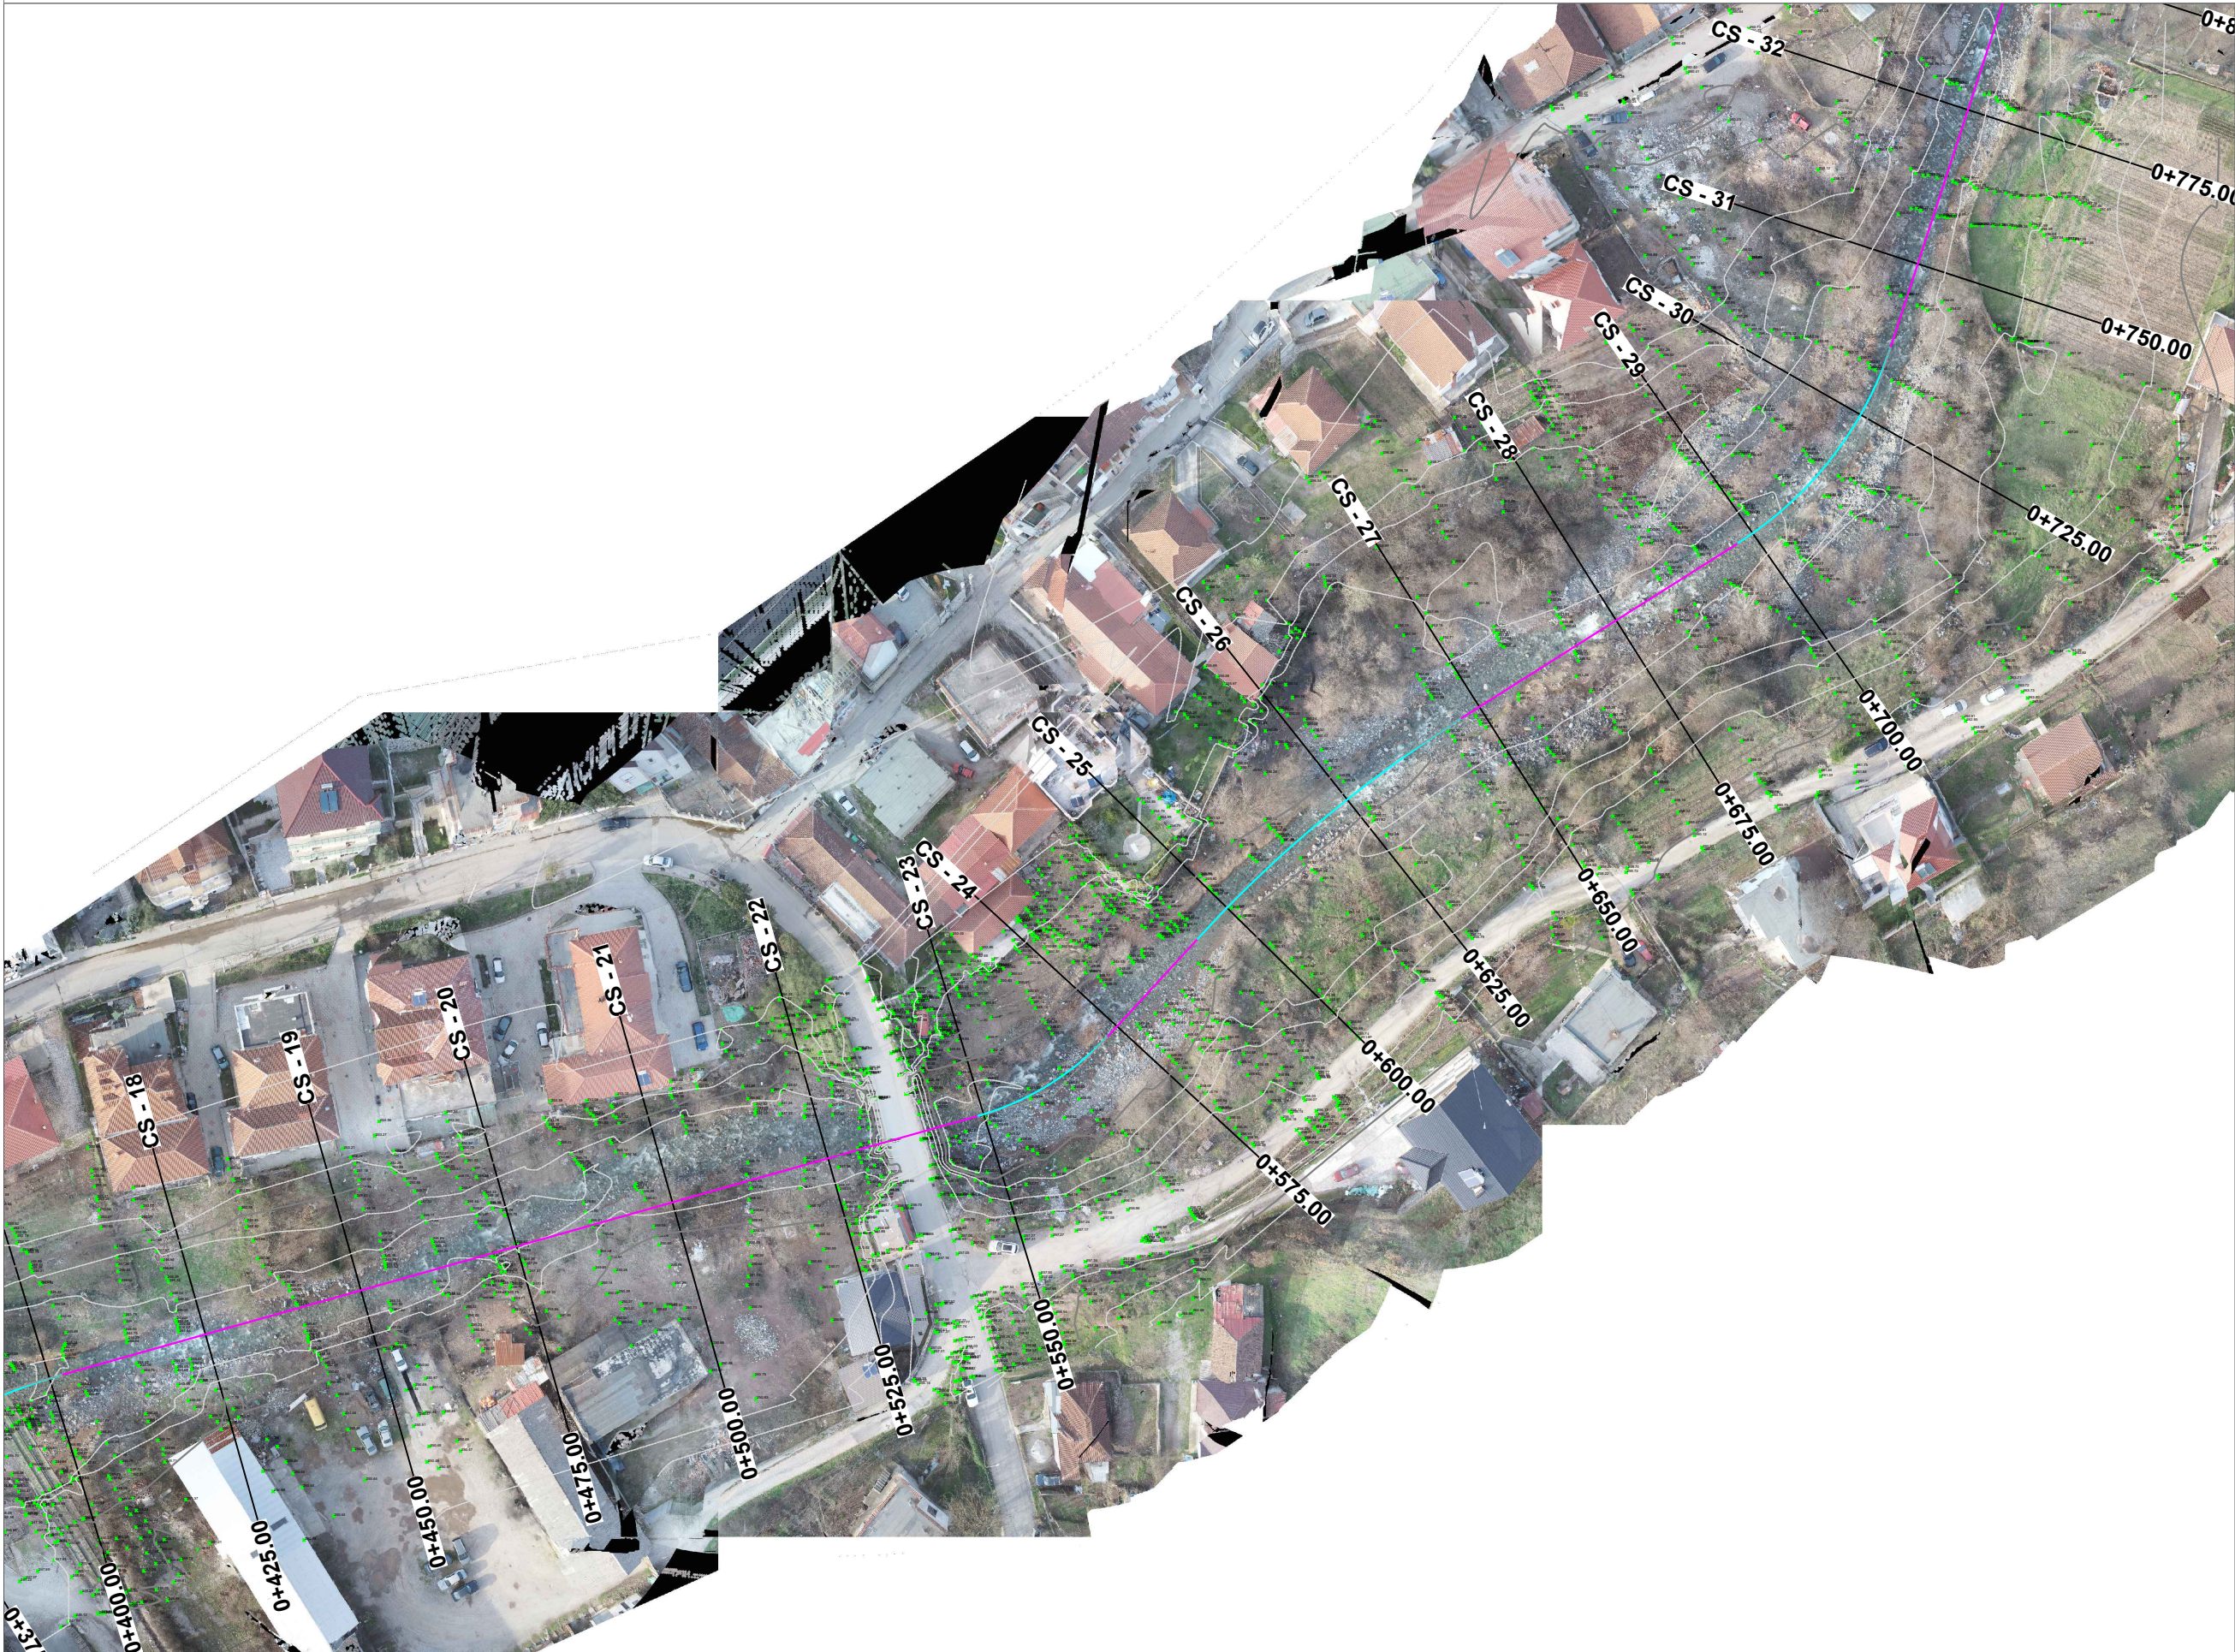

PUNOI
DREJTORIA PLANIFIKIMIT TE
TERRITORIT,
PROJEKTEVE DHE INVESTIMEVE


Miratoi Drejtori
K.Burgjia

ing. Hidro M.Biba

ing.Mjedisi A.Haskurti

ing.Topograf E.Gjura

HOROGRAFIA

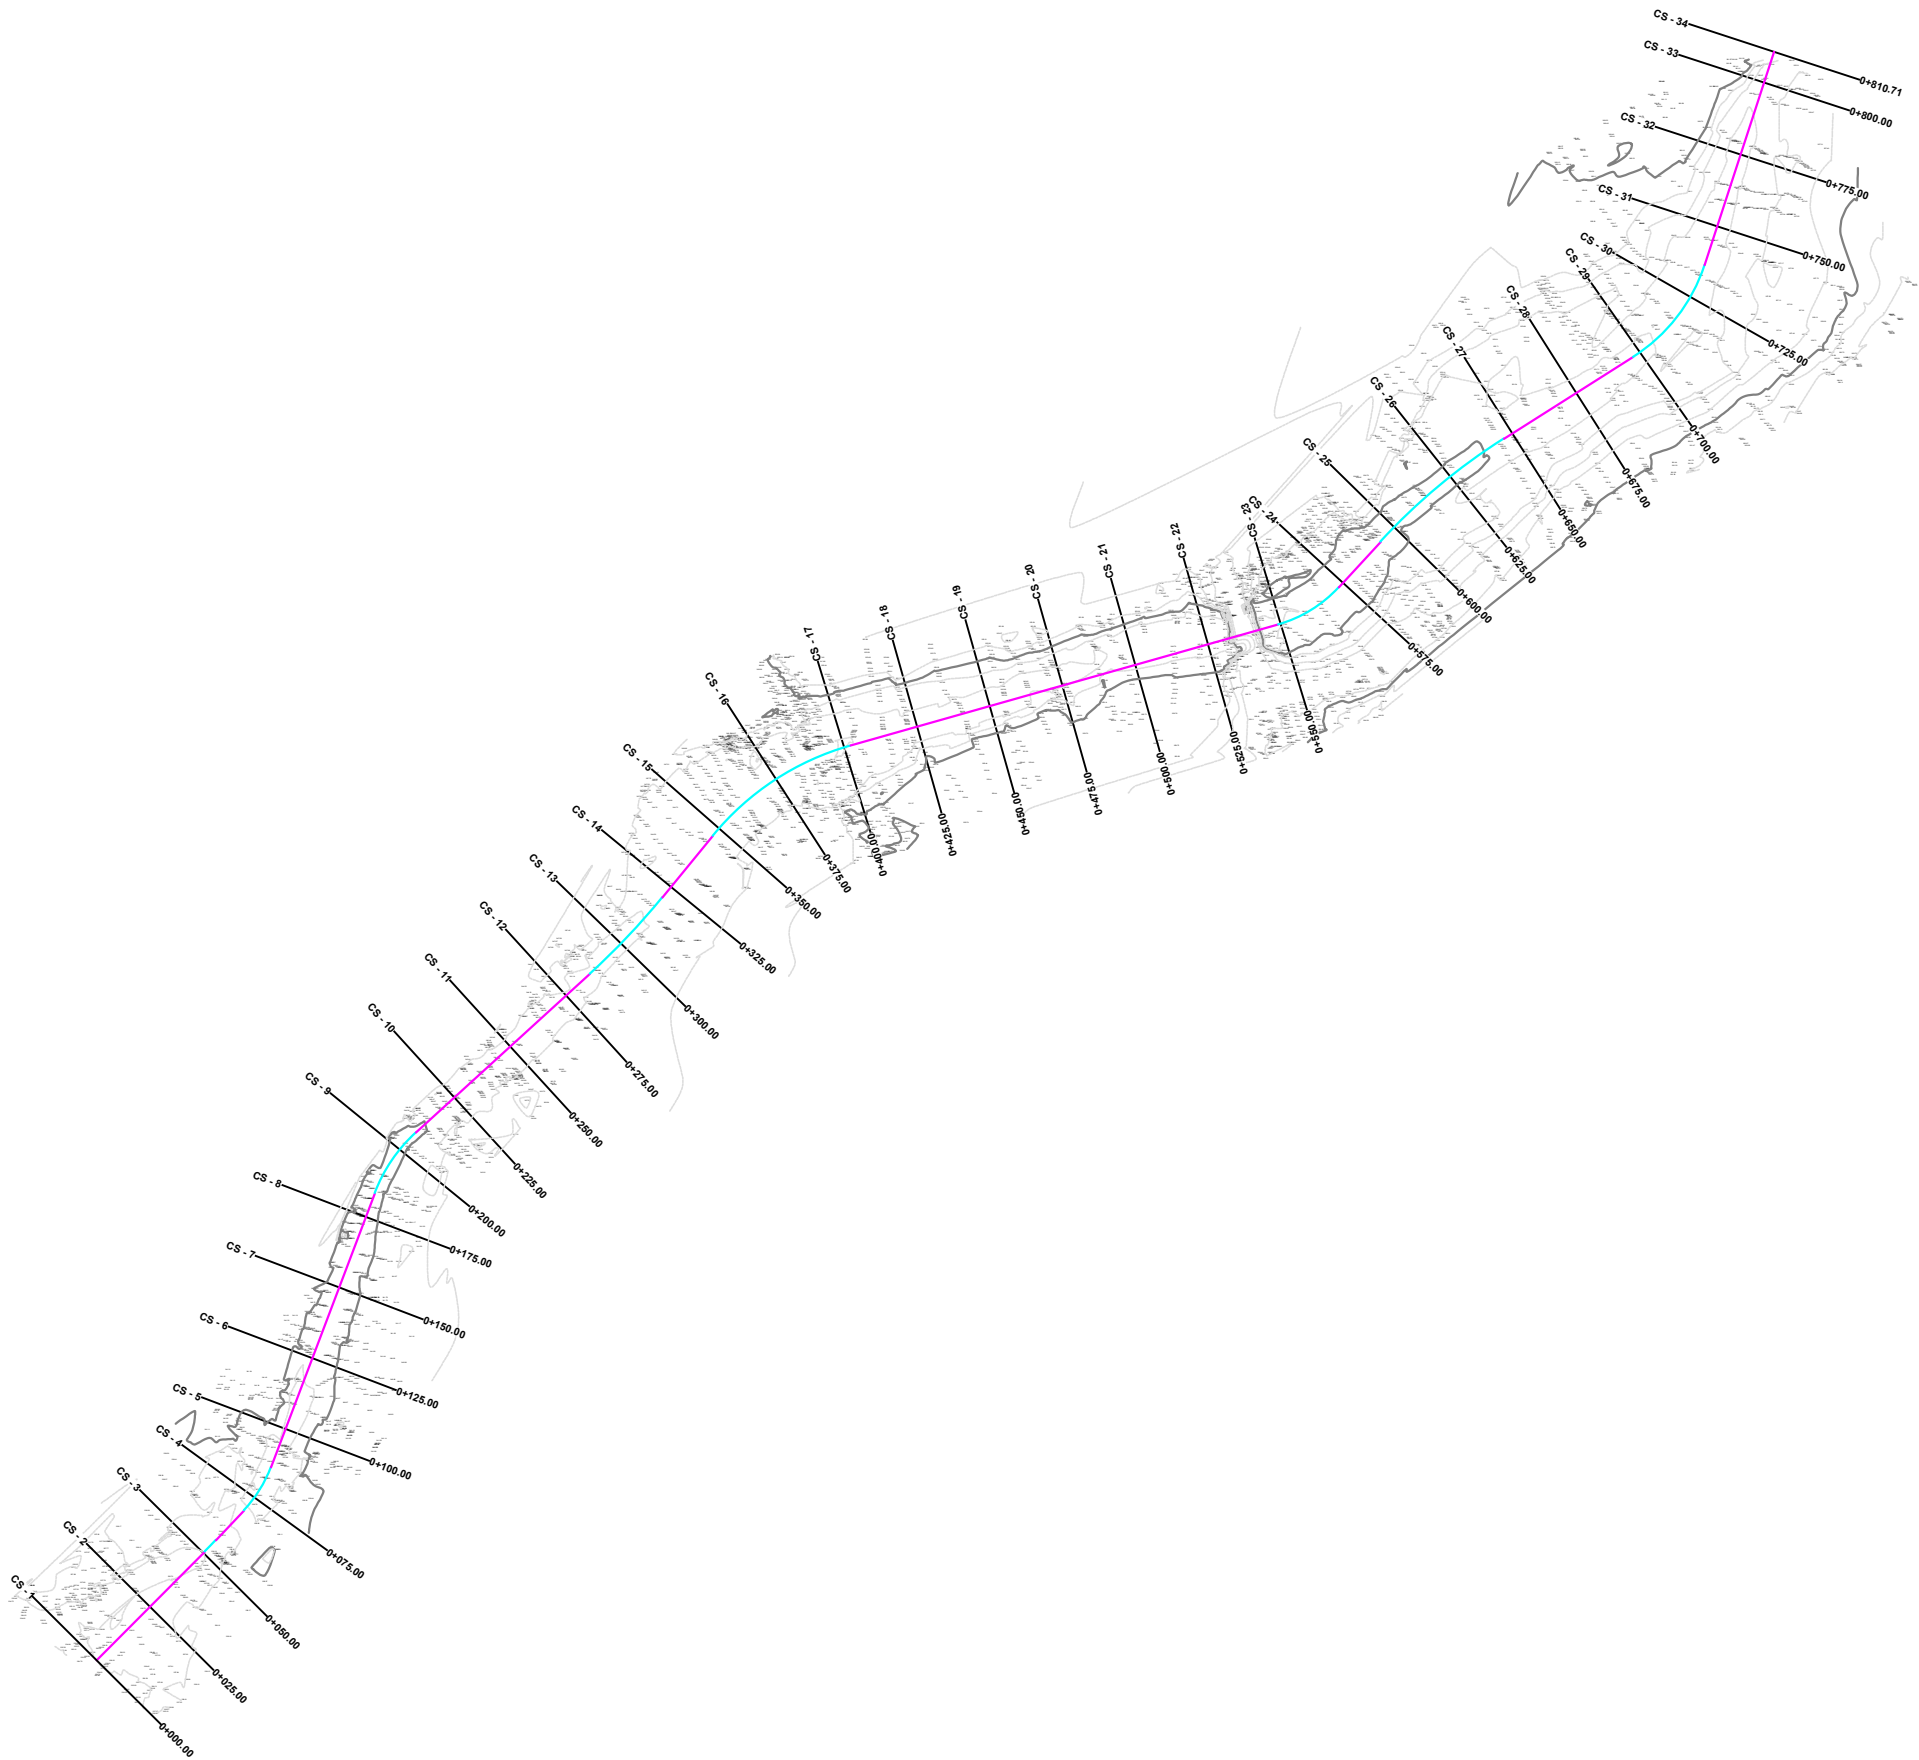


PUNOI
DREJTORIA PLANIFIKIMIT TE
TERRITORIT,
PROJEKTEVE DHE INVESTIMEVE

Miratoi Drejtori
K.Burgjia

ing. Hidro M.Biba

ing.Mjedisi A.Haskurti

ing.Topograf E.Gjura

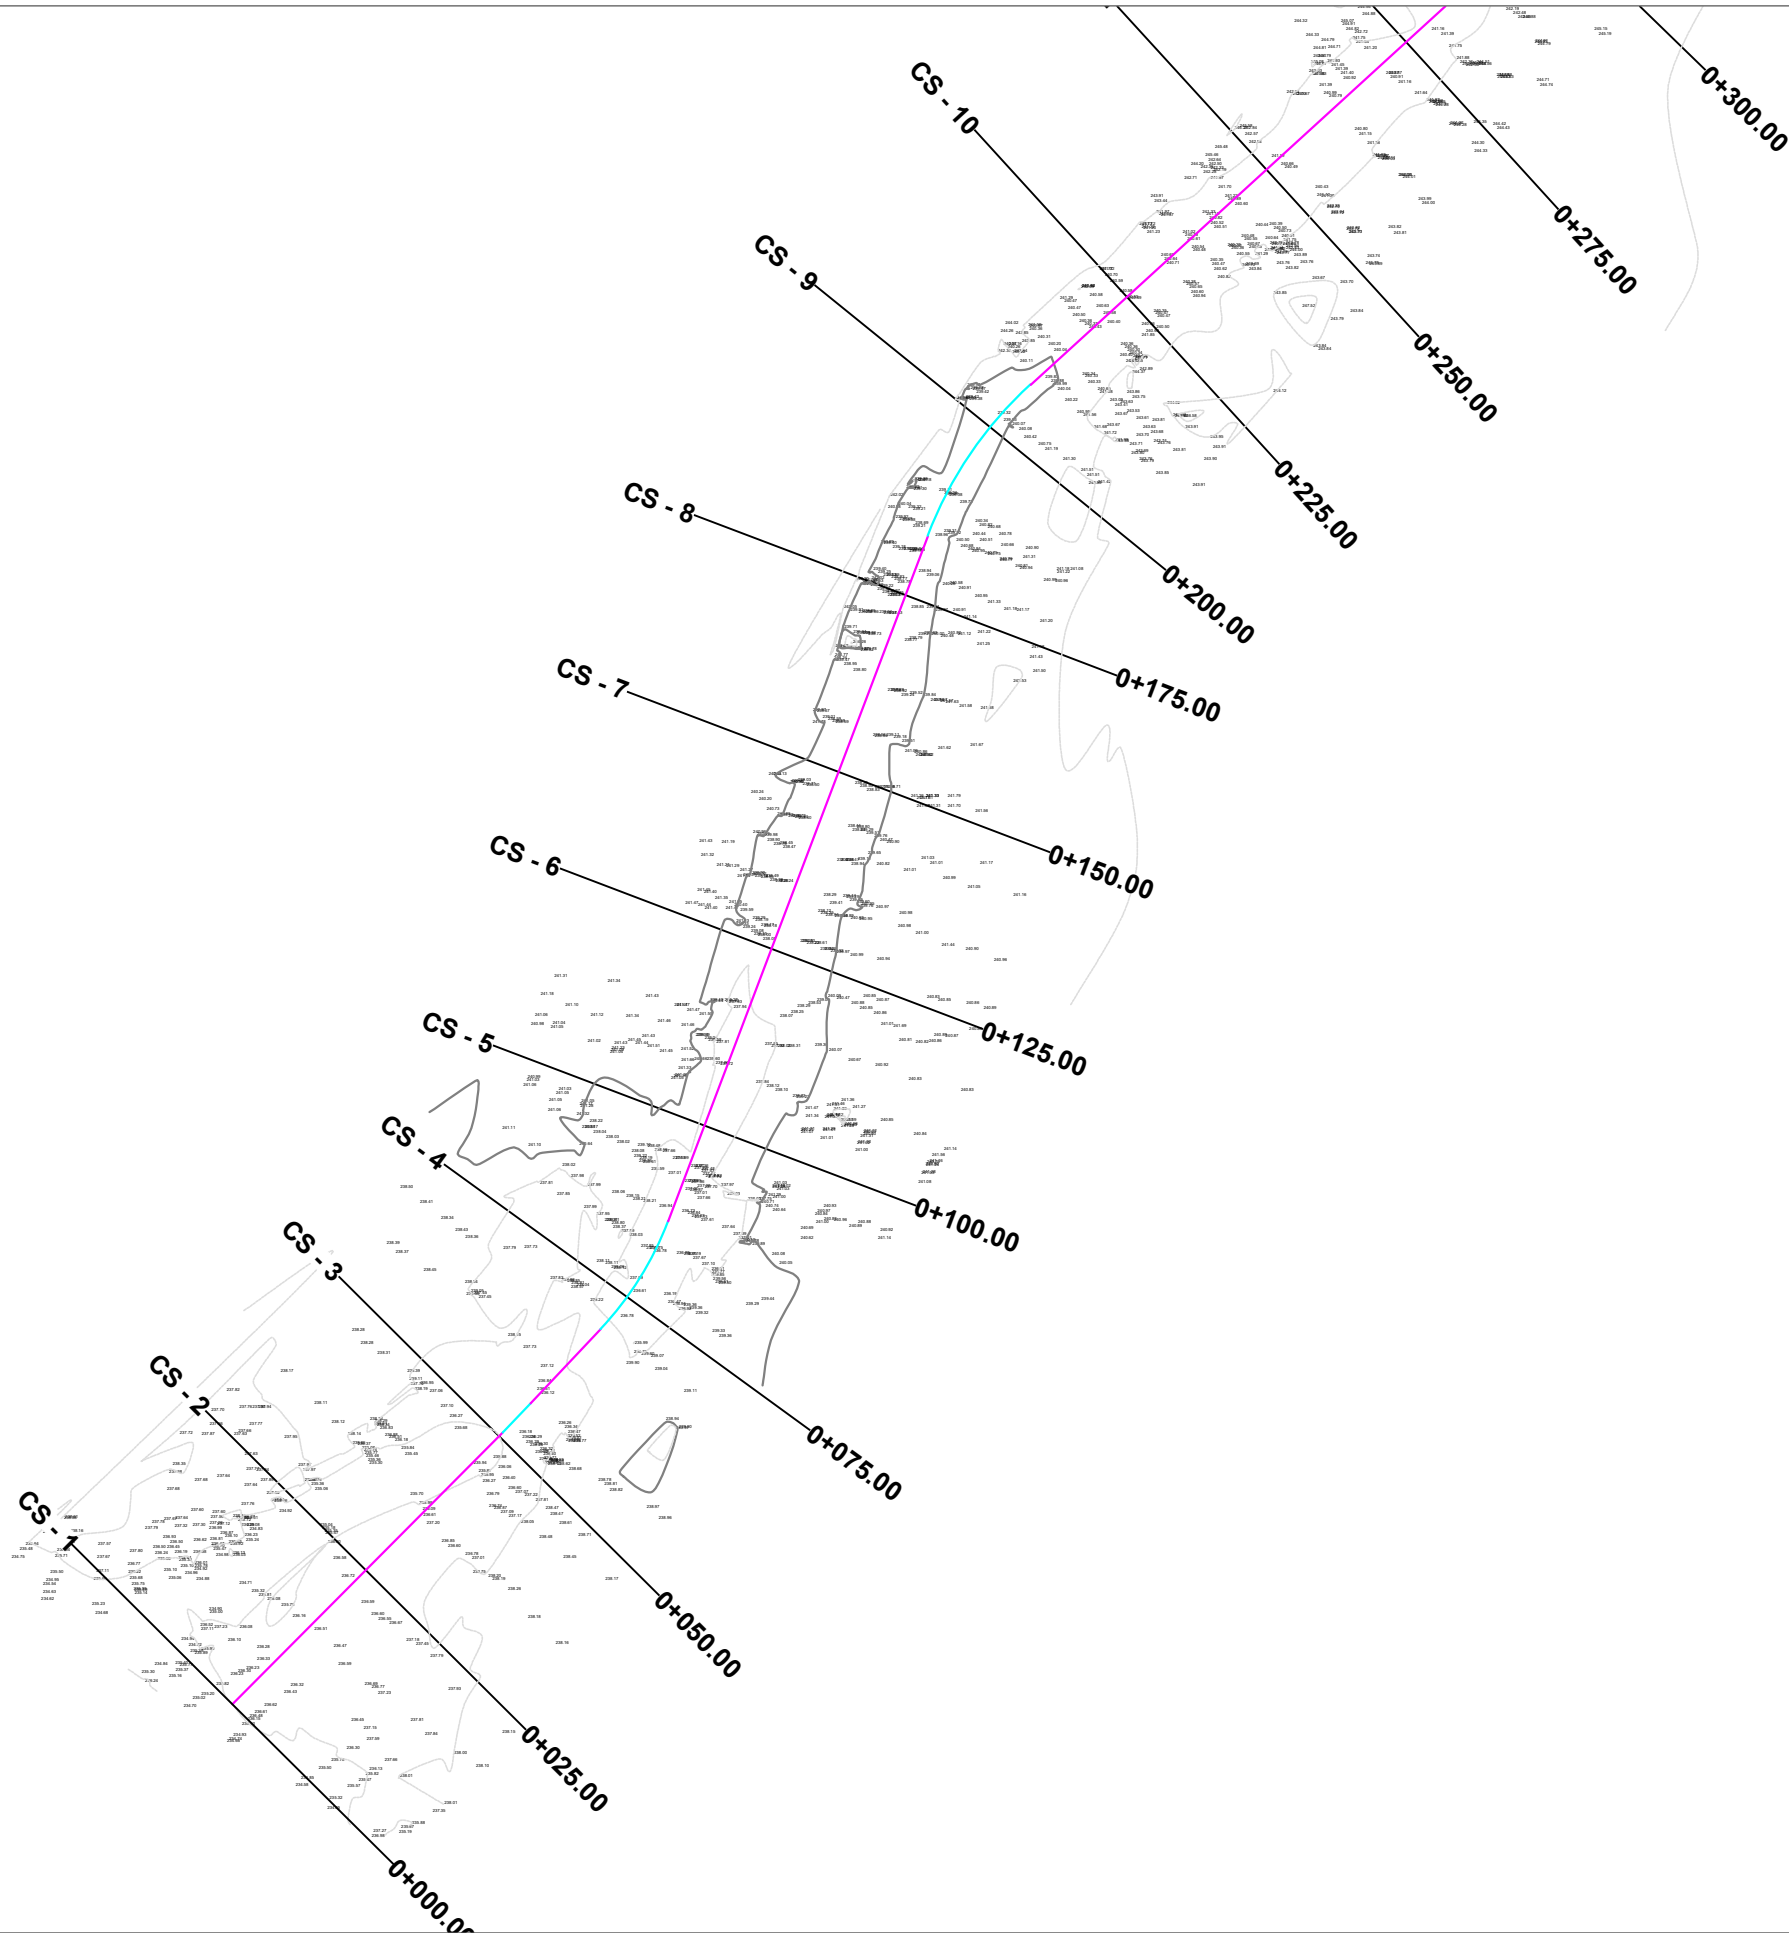


PUNOI
DREJTORIA PLANIFIKIMIT TE
TERRITORIT,
PROJEKTEVE DHE INVESTIMEVE

Miratoi Drejtori
K.Burgjia

ing. Hidro M.Biba

ing.Mjedisi A.Haskurti

ing.Topograf E.Gjura

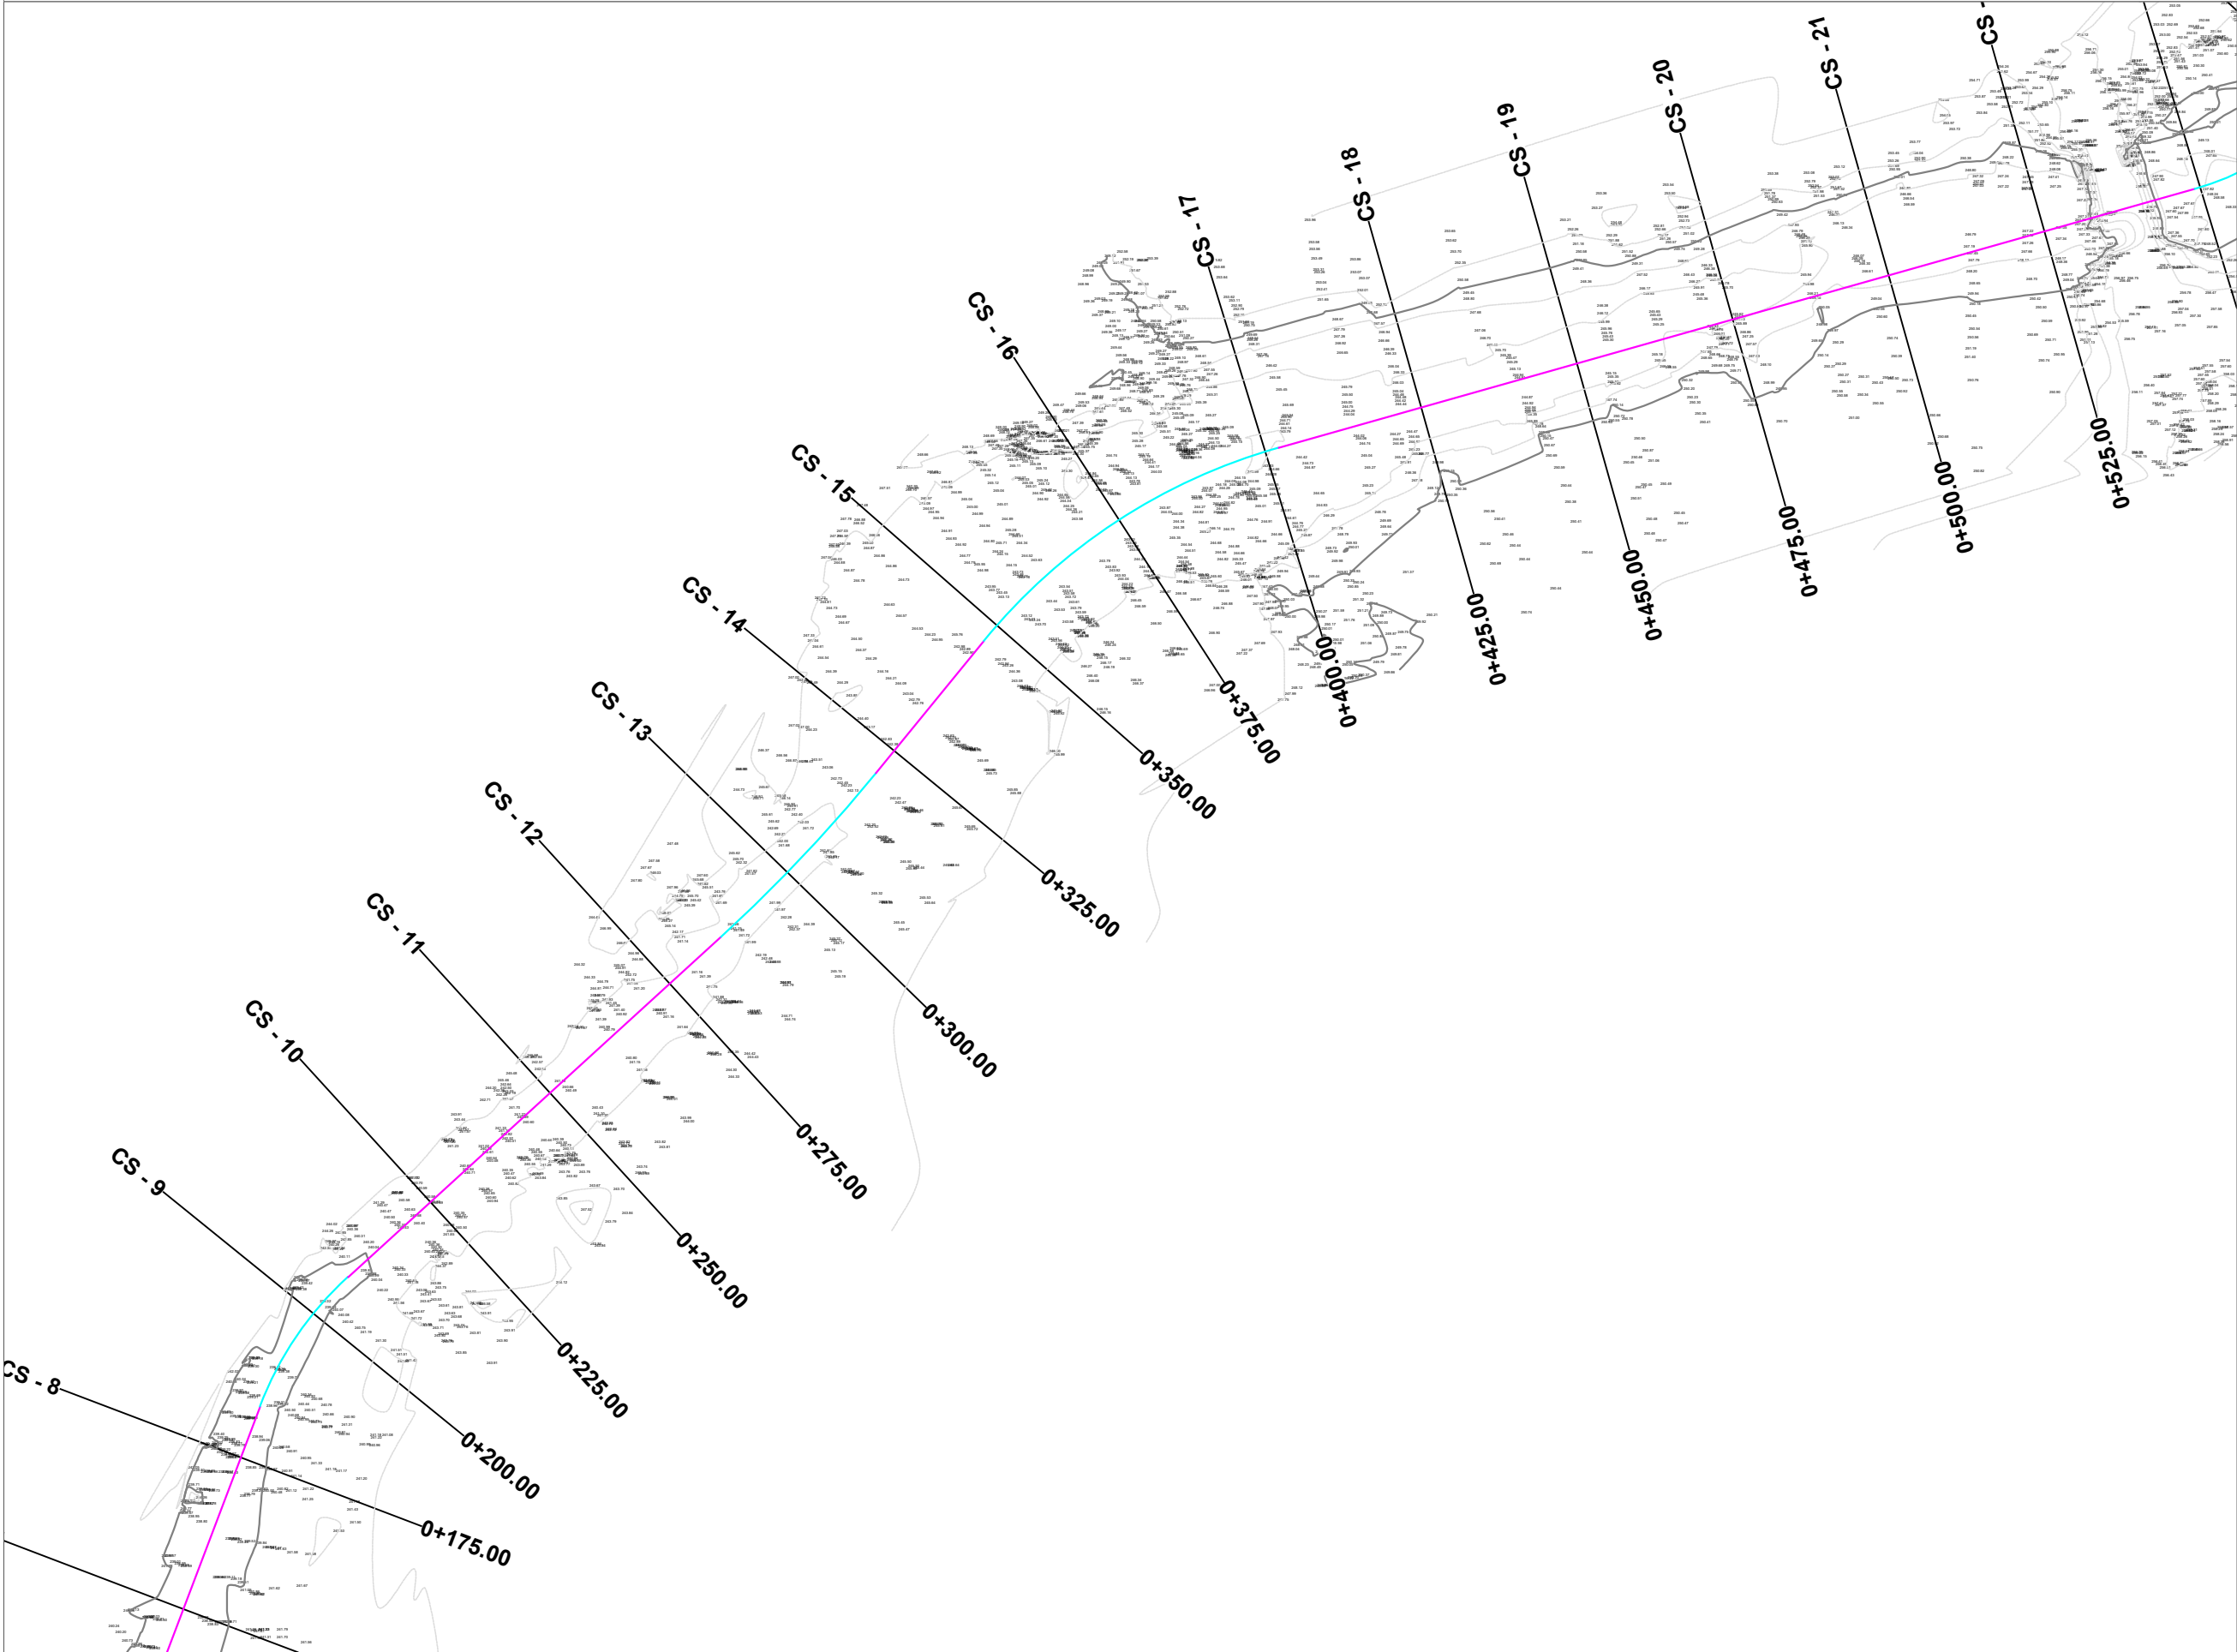

PUNOI
DREJTORIA PLANIFIKIMIT TE
TERRITORIT,
PROJEKTEVE DHE INVESTIMEVE

Miratoi Drejtori
K.Burgjia

ing. Hidro M.Biba

ing.Mjedisi A.Haskurti

ing.Topograf E.Gjura

SISTEMIM PERROI ”SHEH”LIBRAZH D , MBROJTJE NGA GERRYERJET
DHE PERMBYTJET,DHE REHABILITIM URBAN I ZONES PERRETH”
QYTETI LIBRAZH D

HOROGRAFIA




PUNOI
DREJTORIA PLANIFIKIMIT TE
TERRITORIT,
PROJEKTEVE DHE INVESTIMEVE

Miratoi Drejtori
K.Burgjia

ing. Hidro M.Biba

ing.Mjedisi A.Haskurti

ing.Topograf E.Gjura

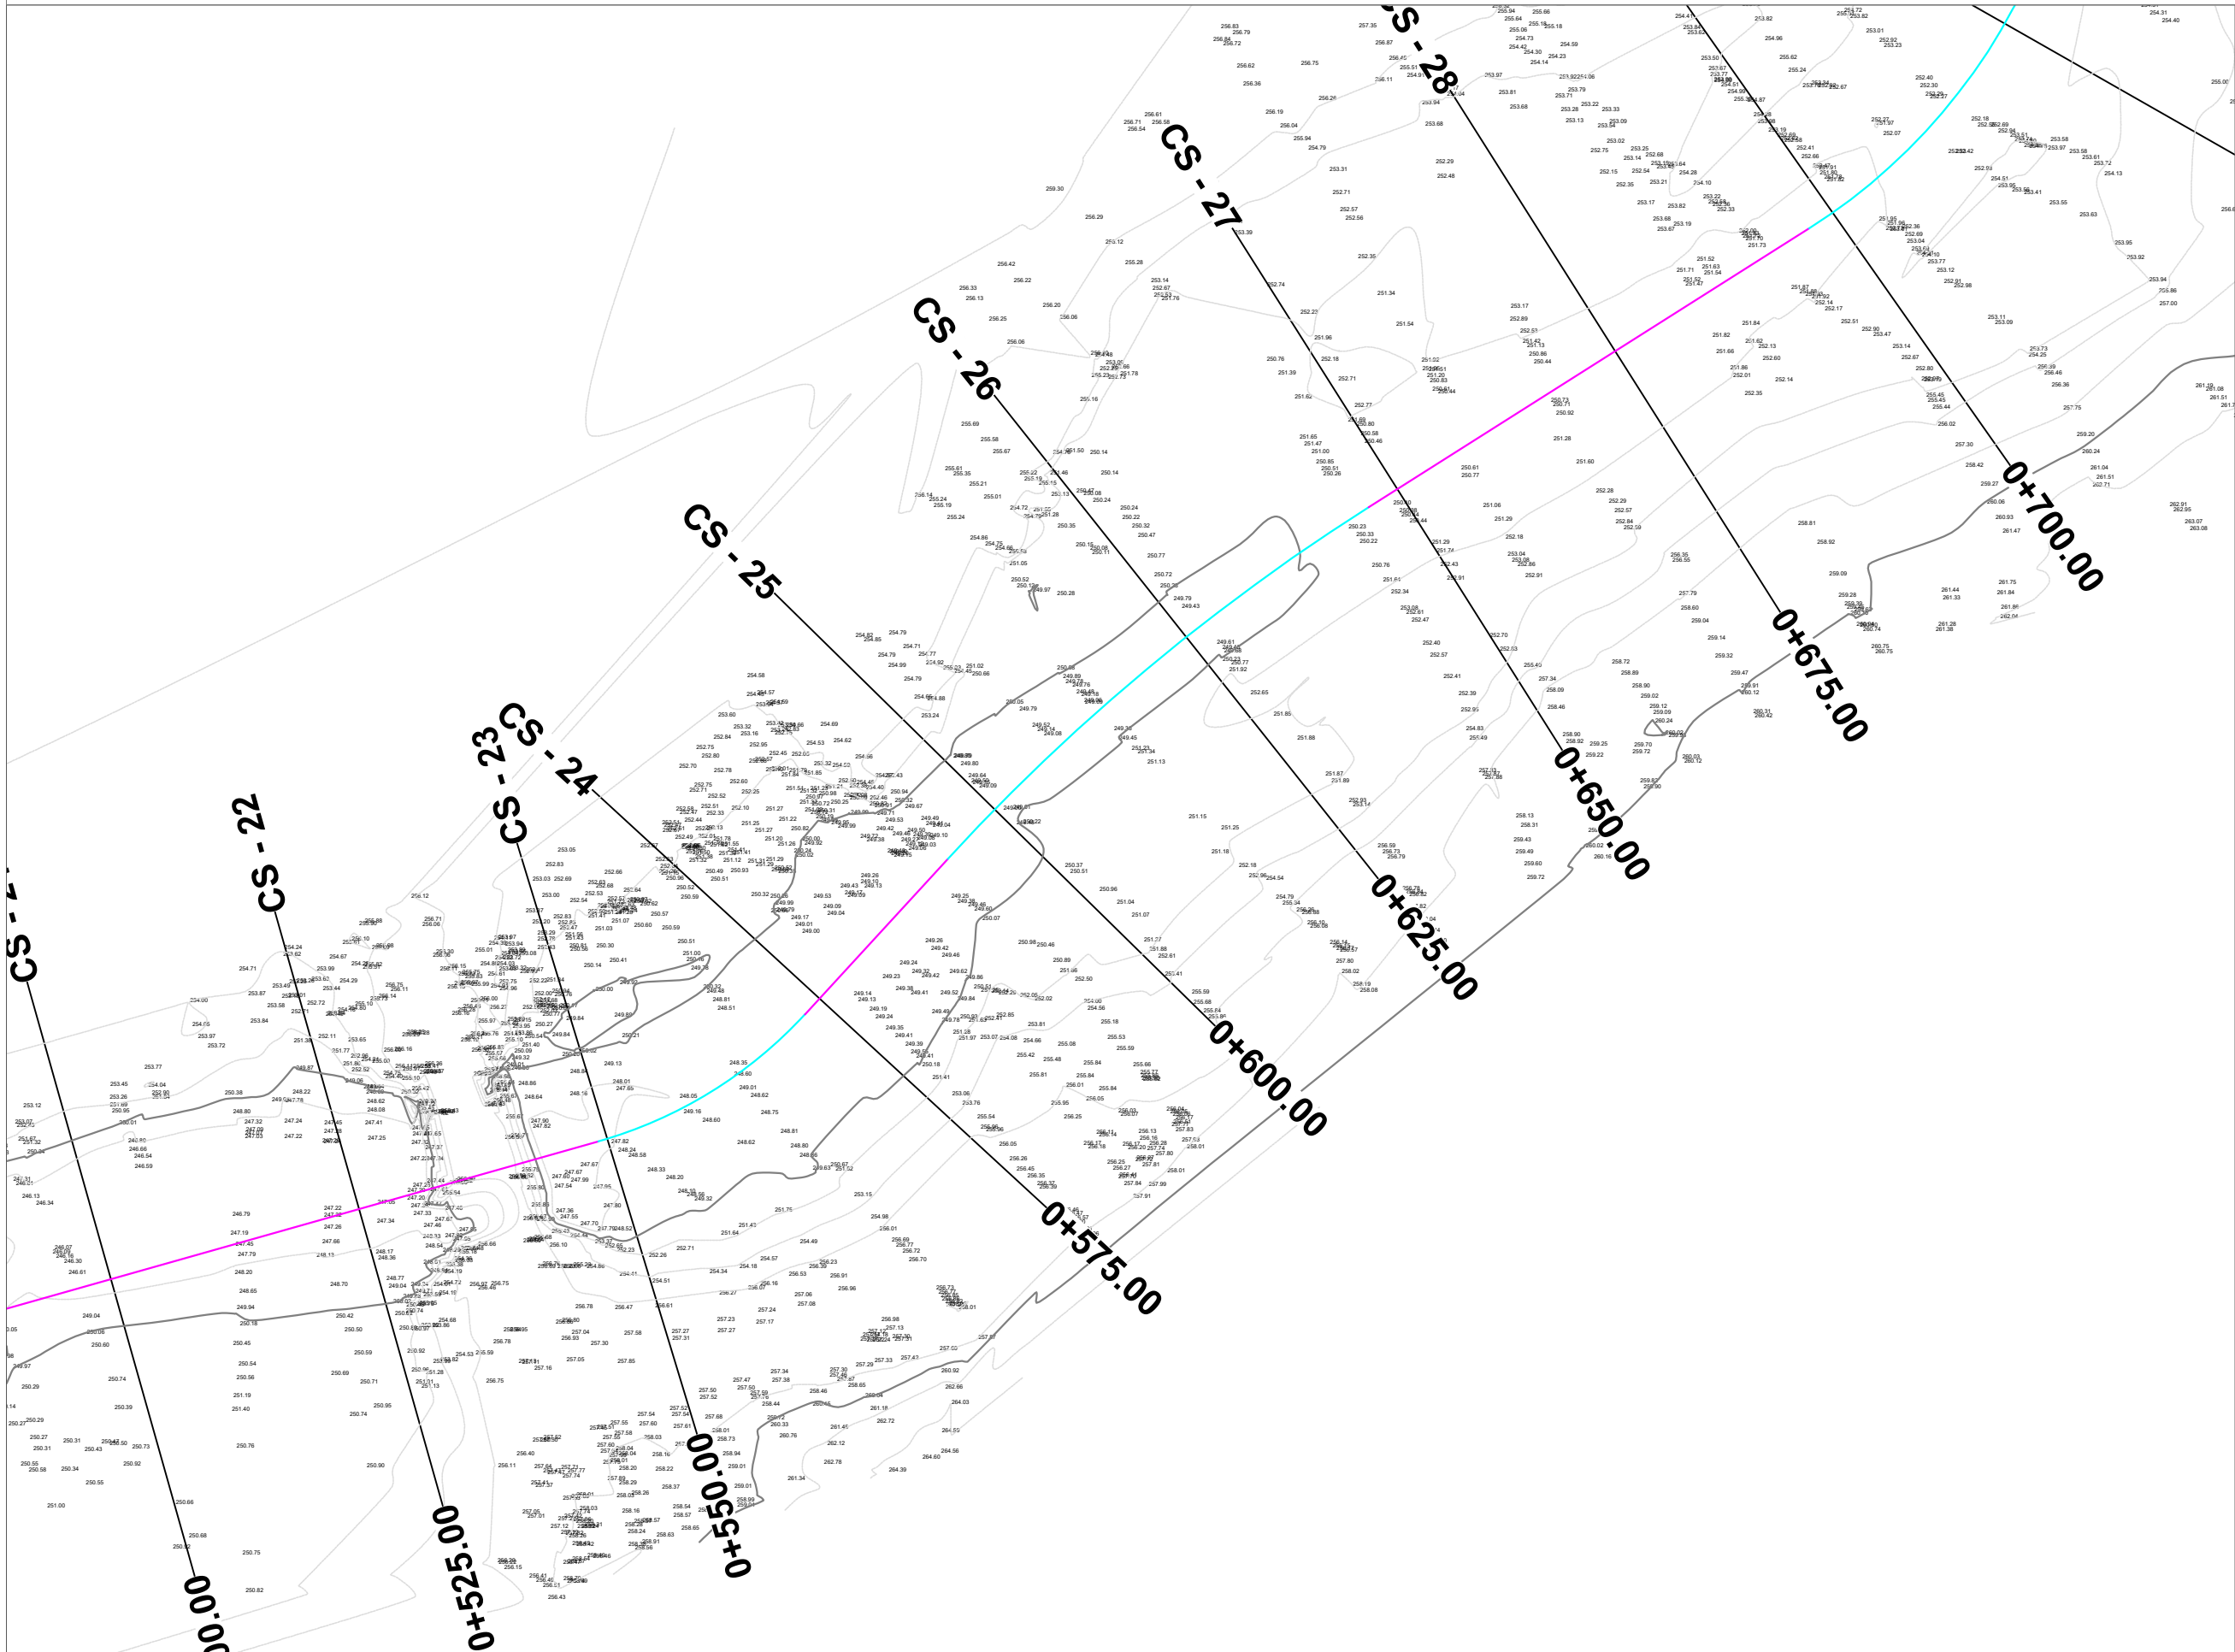




PUNOI
DREJTORIA PLANIFIKIMIT TE
TERRITORIT,
PROJEKTEVE DHE INVESTIMEVE

ing. Hidro M.Biba

ing.Mjedisi A.Haskurti

ing.Topograf E.Gjura

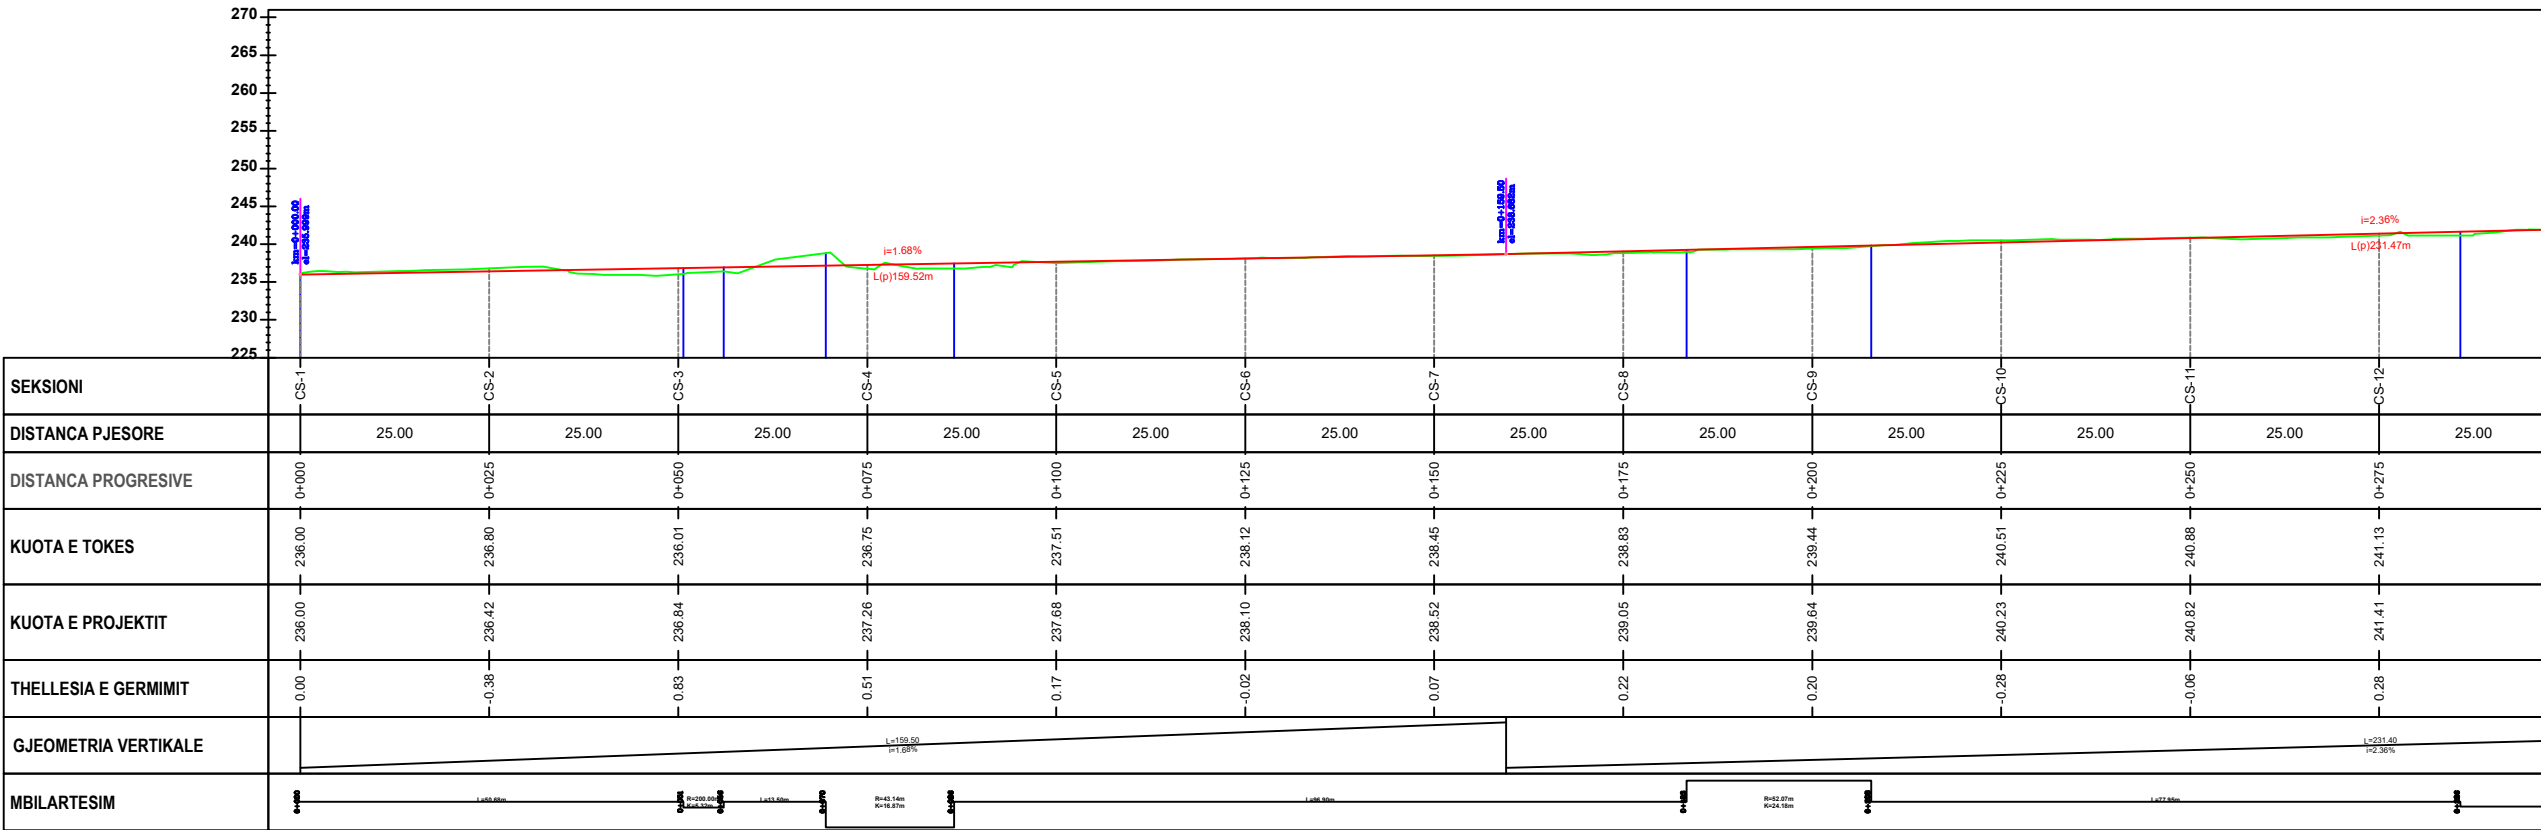


SISTEMIM PERROI ”SHEH”LIBRAZHD , MBROJTJE NGA GERRYERJET
DHE PERMBYTJET,DHE REHABILITIM URBAN I ZONES PERRETH”
QYTETI LIBRAZHD

PROFILI GJATESOR



PUNOI
DREJTORIA PLANIFIKIMIT TE
TERRITORIT,
PROJEKTEVE DHE INVESTIMEVE

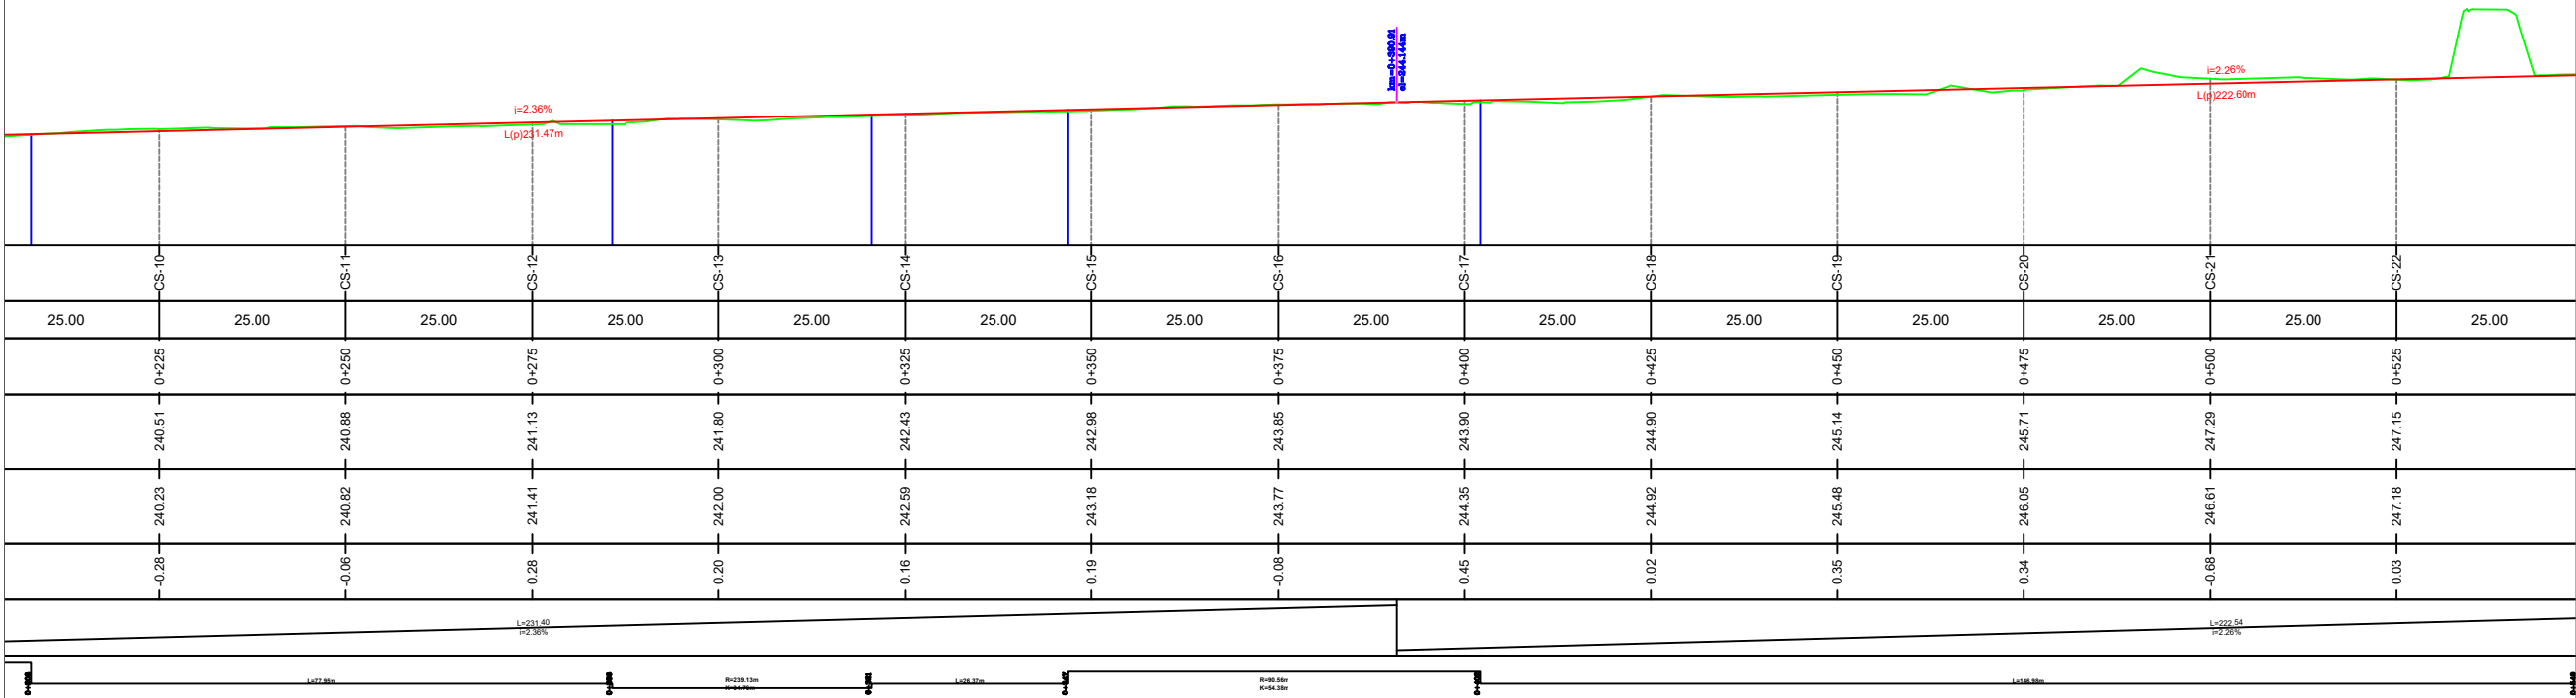

ing. Hidro M.Biba

ing.Mjedisi A.Haskurti

ing.Topograf E.Gjura

SISTEMIM PERROI "SHEH"LIBRAZH D , MBROJTJE NGA GERRYERJET
DHE PERMBYTJET,DHE REHABILITIM URBAN I ZONES PERRETH"
QYTETI LIBRAZH D

PROFILI GJATESOR




PUNOI
DREJTORIA PLANIFIKIMIT TE
TERRITORIT,
PROJEKTEVE DHE INVESTIMEVE

ing. Hidro M.Biba

ing.Mjedisi A.Haskurti

ing.Topograf E.Gjura

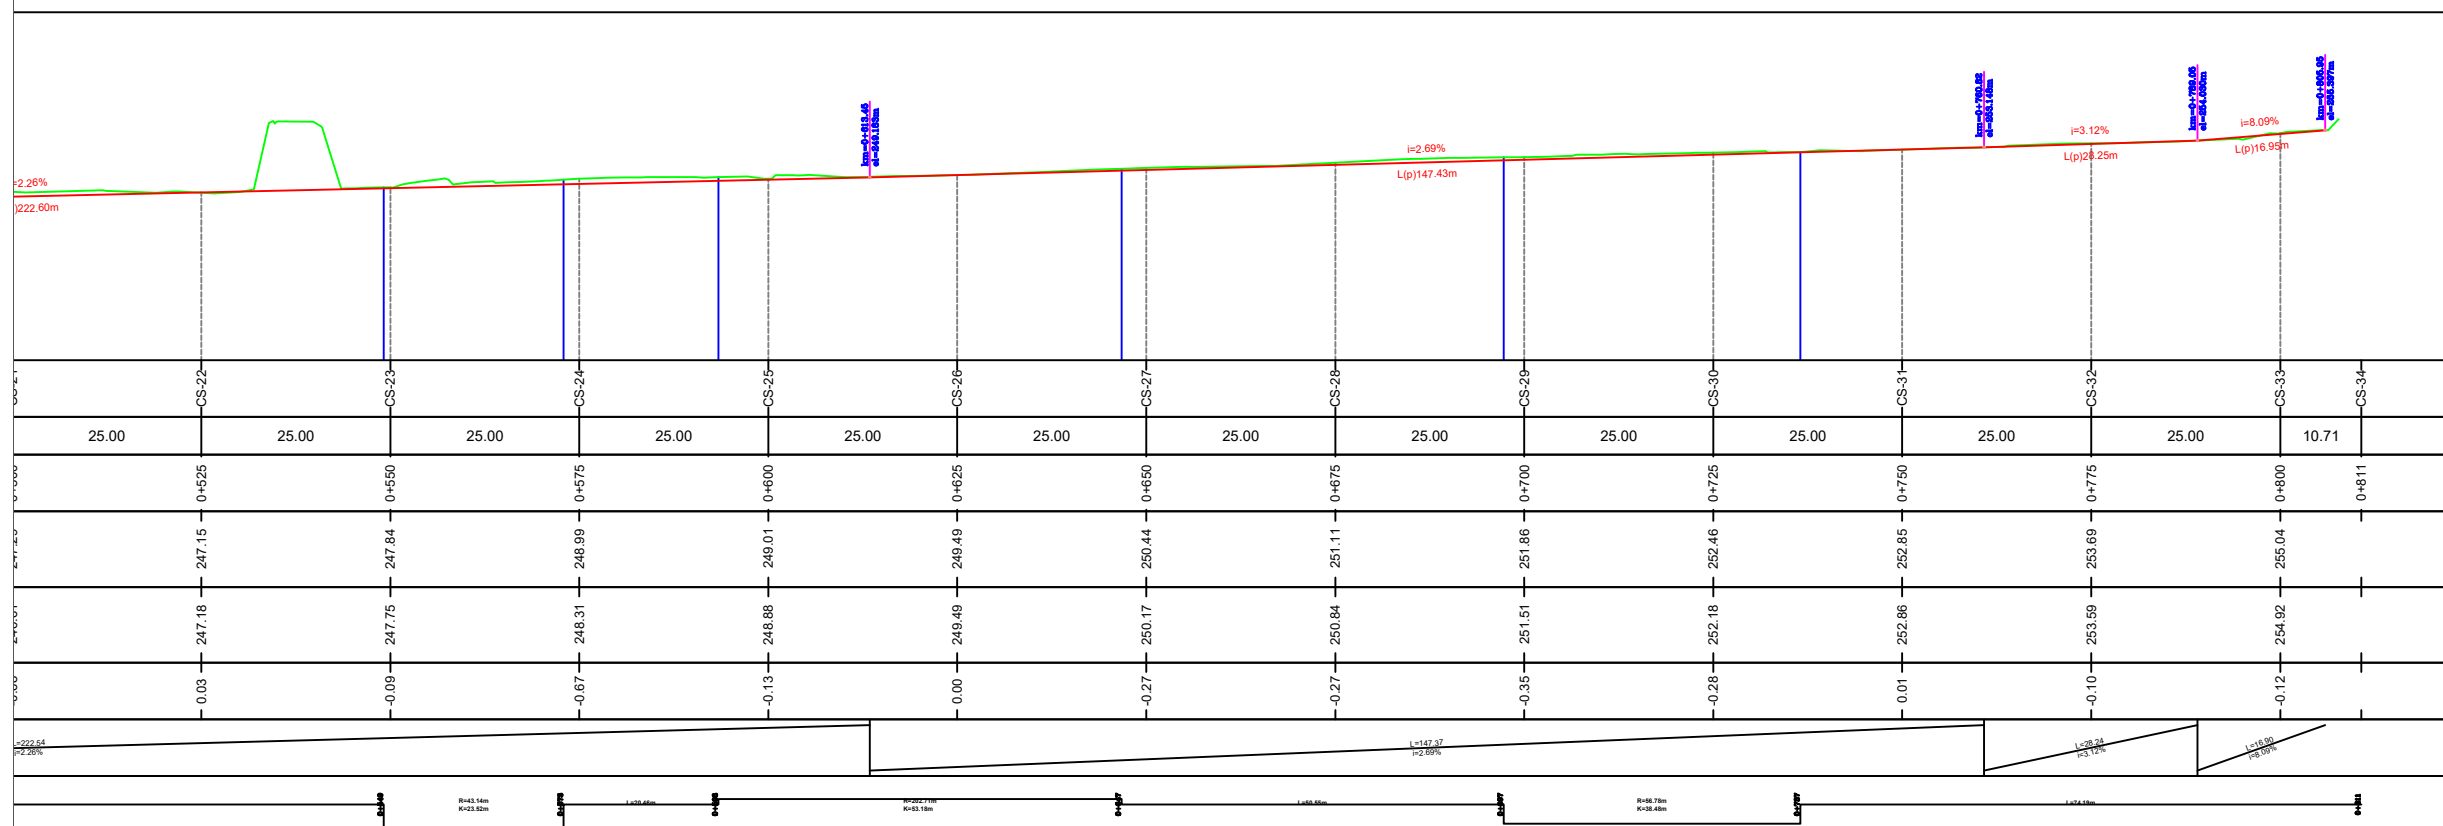

SISTEMIM PERROI ”SHEH”LIBRAZHD , MBROJTJE NGA GERRYERJET
DHE PERMBYTJET,DHE REHABILITIM URBAN I ZONES PERRETH”
QYTETI LIBRAZHD

PROFILAT TERTHORE









PUNOI
DREJTORIA PLANIFIKIMIT TE
TERRITORIT,
PROJEKTEVE DHE INVESTIMEVE

ing. Hidro M.Biba







ing.Mjedisi A.Haskurti

ing.Topograf E.Gjura

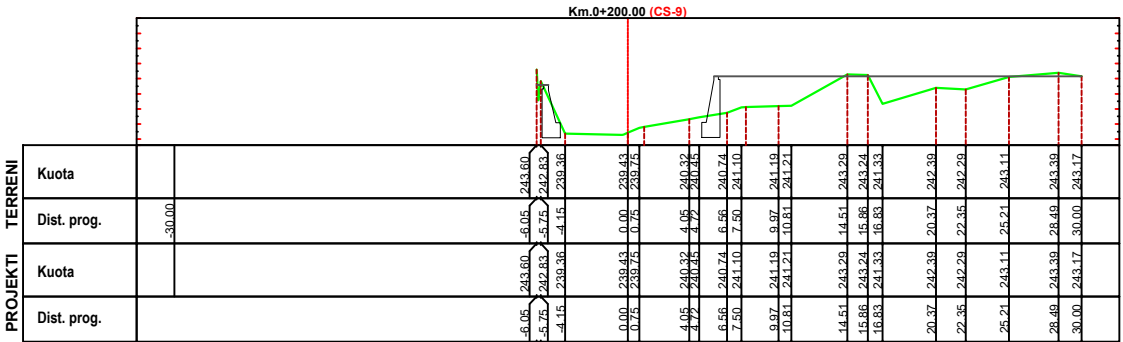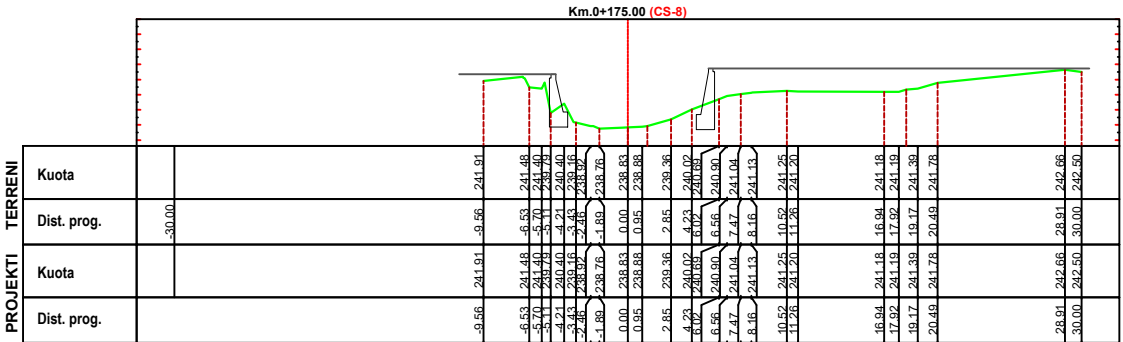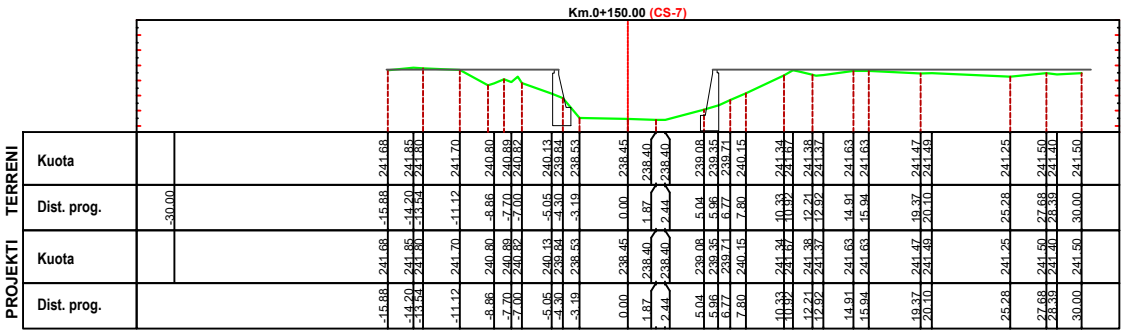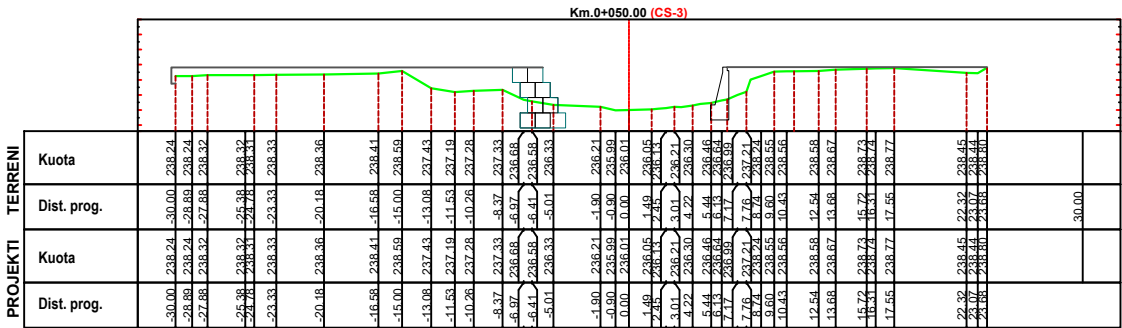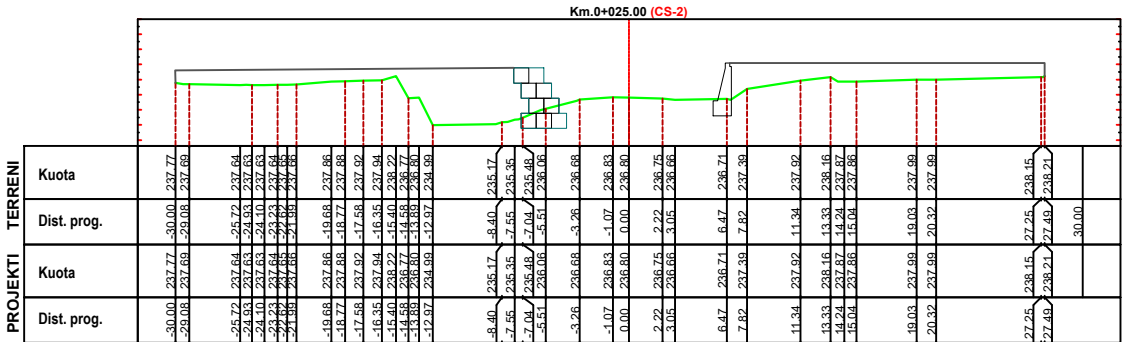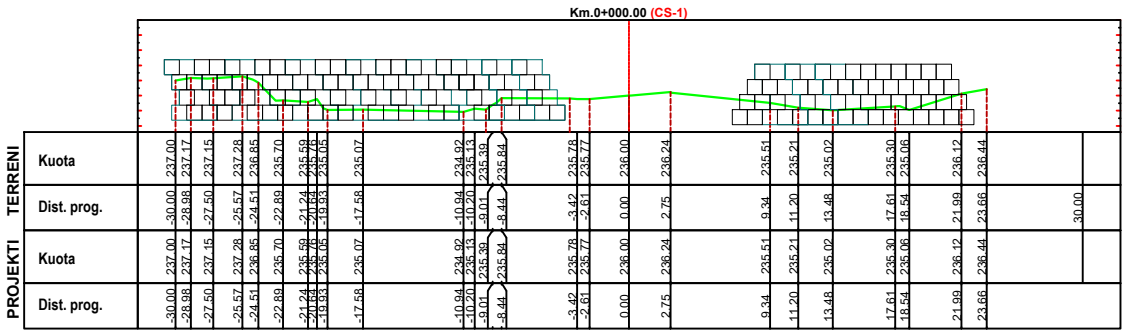

SISTEMIM PERROI ”SHEH”LIBRAZHD , MBROJTJE NGA GERRYERJET
DHE PERMBYTJET,DHE REHABILITIM URBAN I ZONES PERRETH”
QYTETI LIBRAZHD

PROFILAT TER THORE

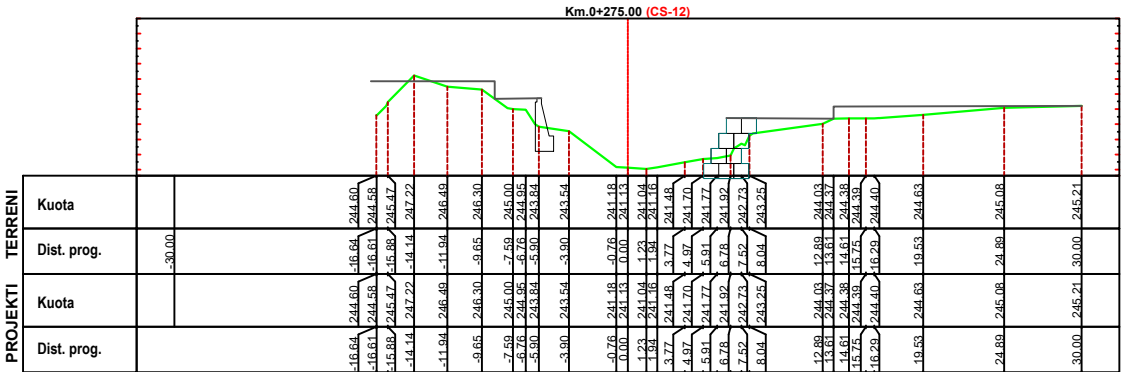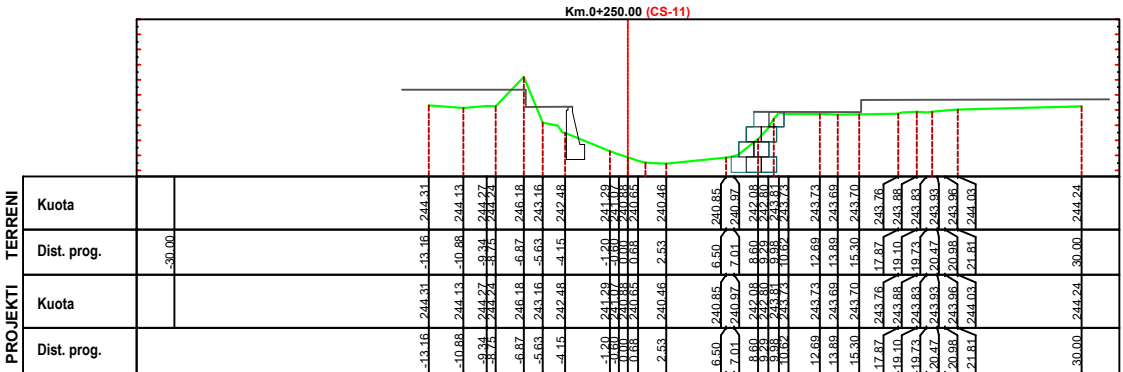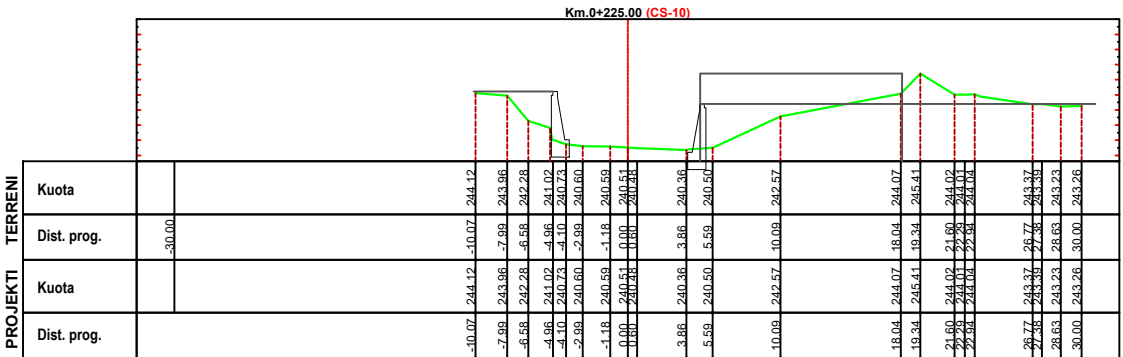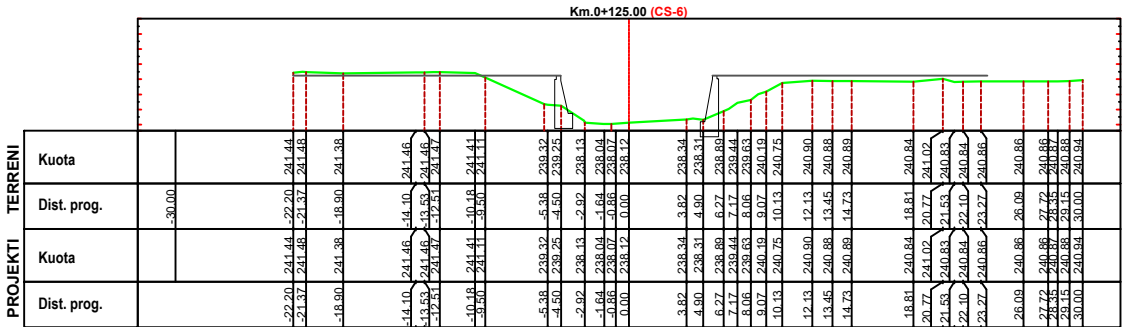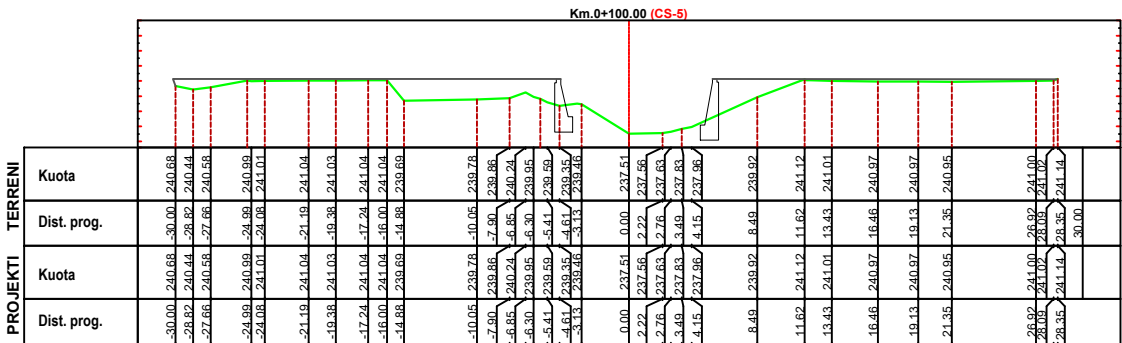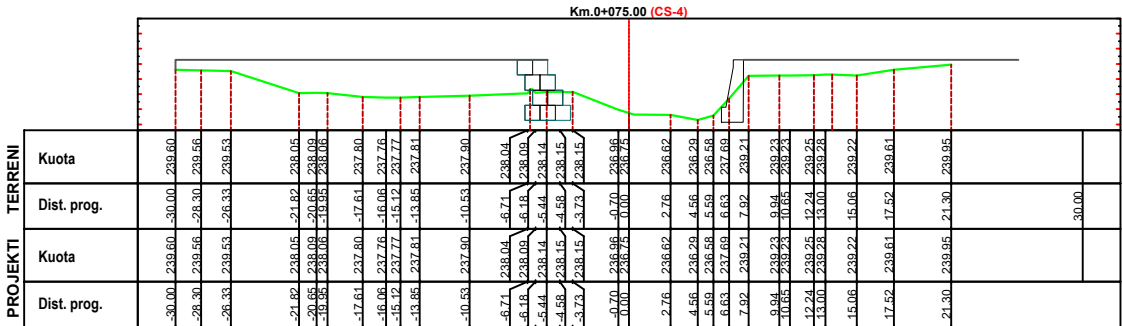

PUNOI
DREJTORIA PLANIFIKIMIT TE
TERRITORIT,
PROJEKTEVE DHE INVESTIMEVE

ing. Hidro M.Biba

ing.Mjedisi A.Haskurti

ing.Topograf E.Gjura

SISTEMIM PERROI ”SHEH”LIBRAZHD , MBROJTJE NGA GERRYERJET
DHE PERMBYTJET,DHE REHABILITIM URBAN I ZONES PERRETH”
QYTETI LIBRAZHD

PROFILAT TERTHORE









PUNOI
DREJTORIA PLANIFIKIMIT TE
TERRITORIT,
PROJEKTEVE DHE INVESTIMEVE

ing. Hidro M.Biba







ing.Mjedisi A.Haskurti

ing.Topograf E.Gjura

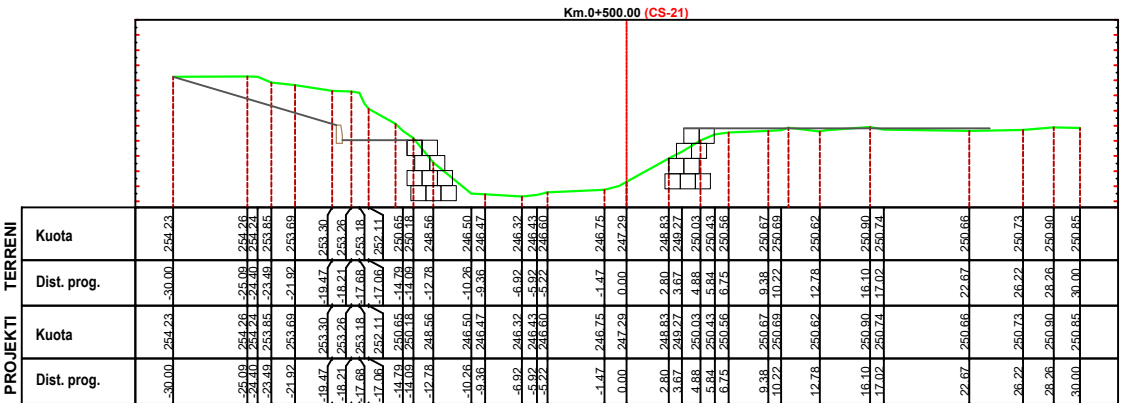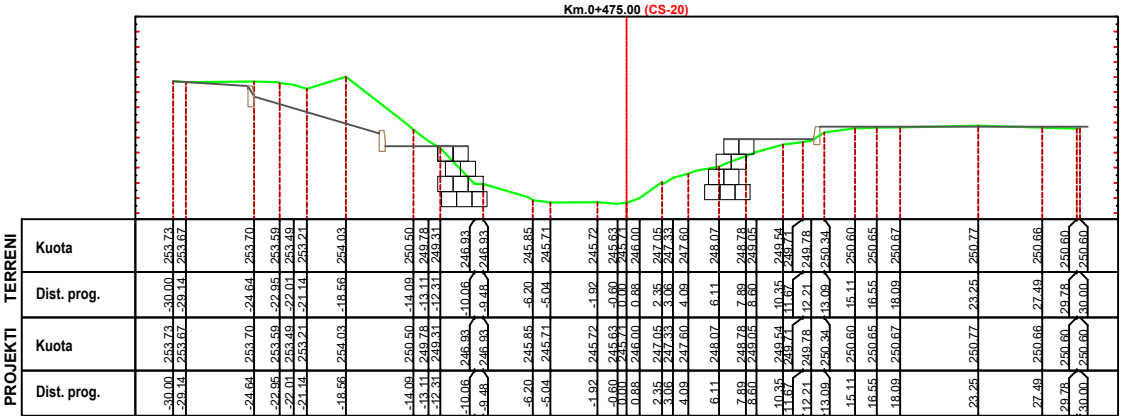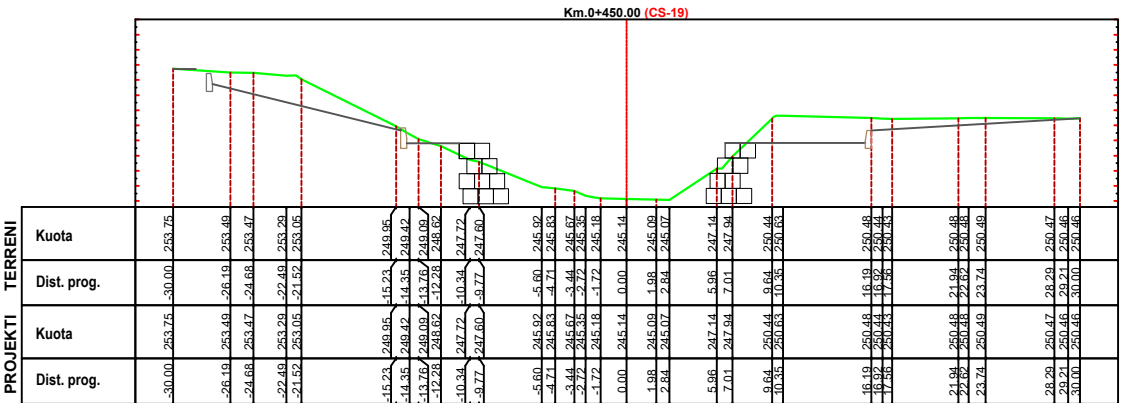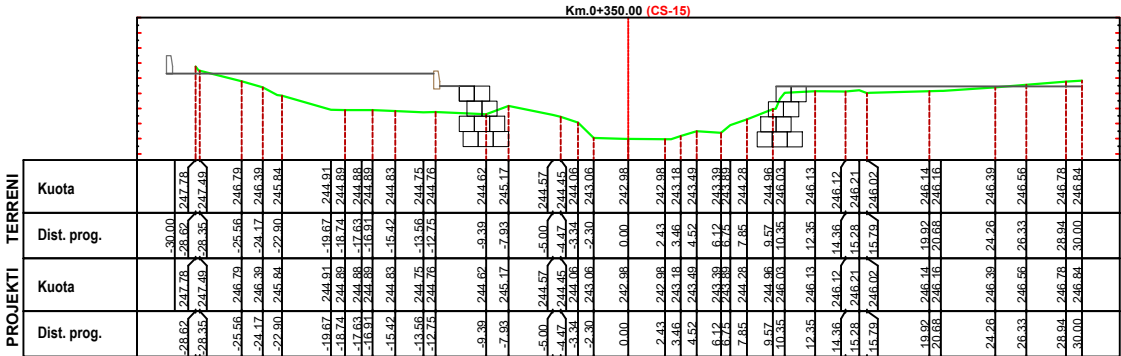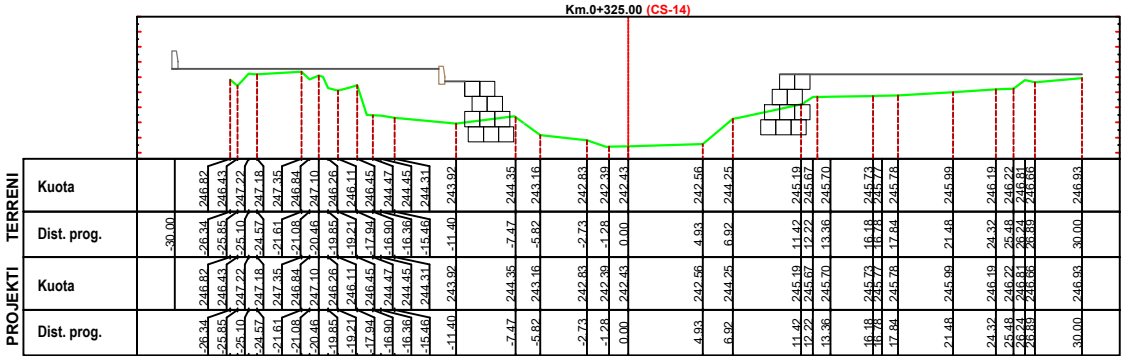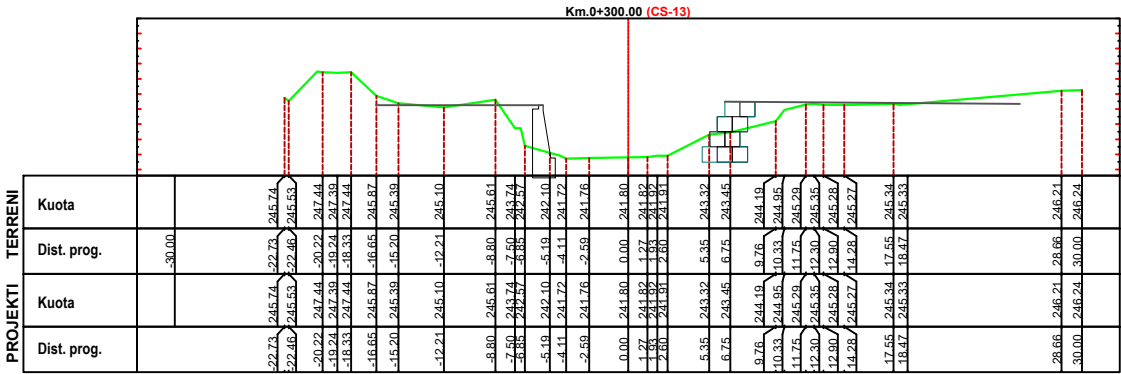

SISTEMIM PERROI ”SHEH”LIBRAZHD , MBROJTJE NGA GERRYERJET DHE PERMBYTJET,DHE REHABILITIM URBAN I ZONES PERRETH” QYTETI LIBRAZHD

PROFILAT TERTHORE

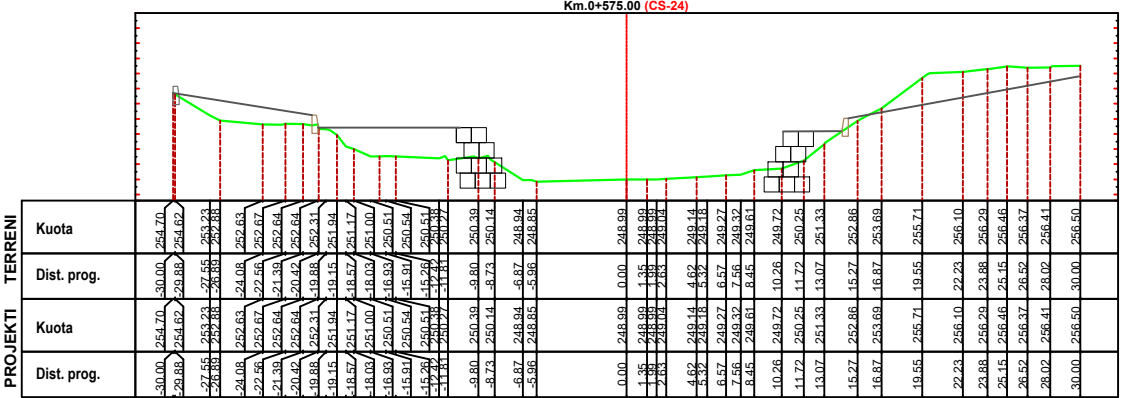
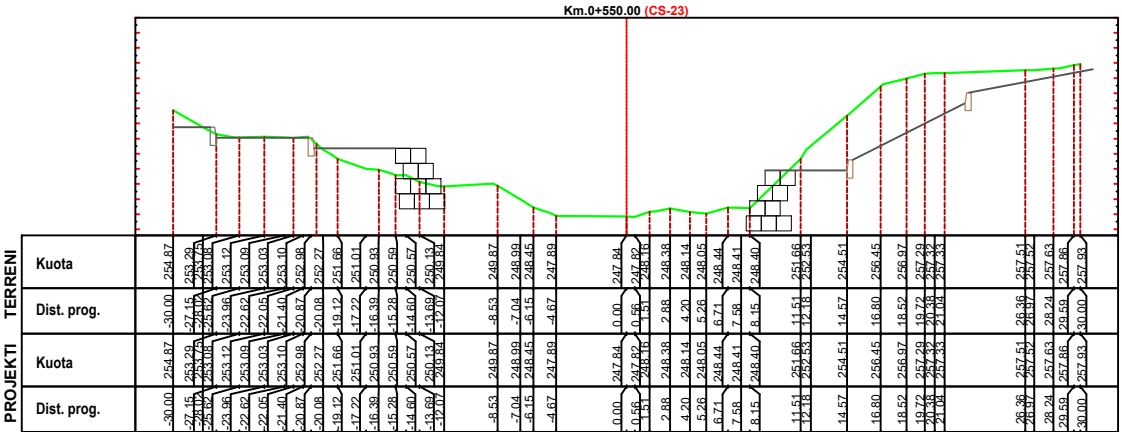
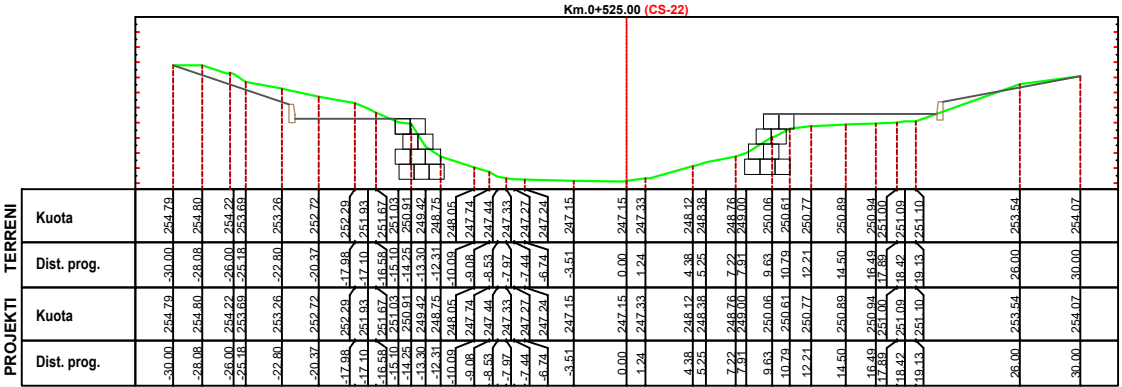
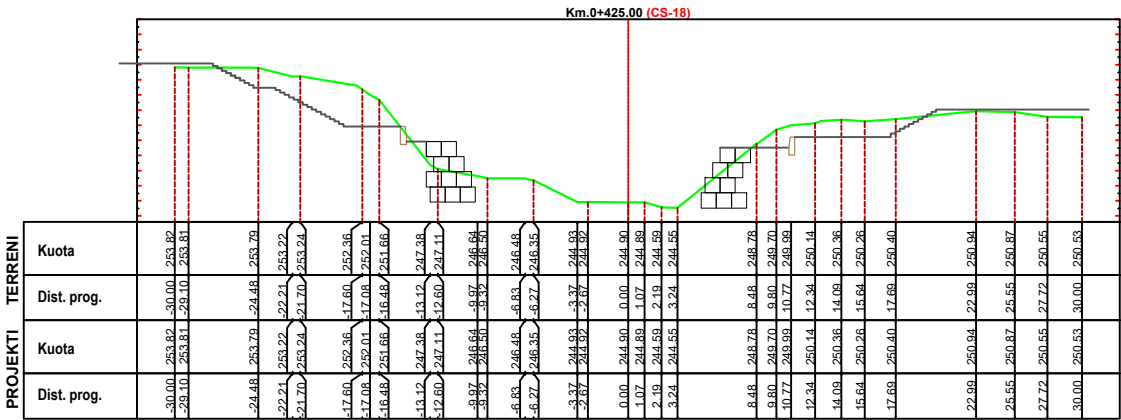
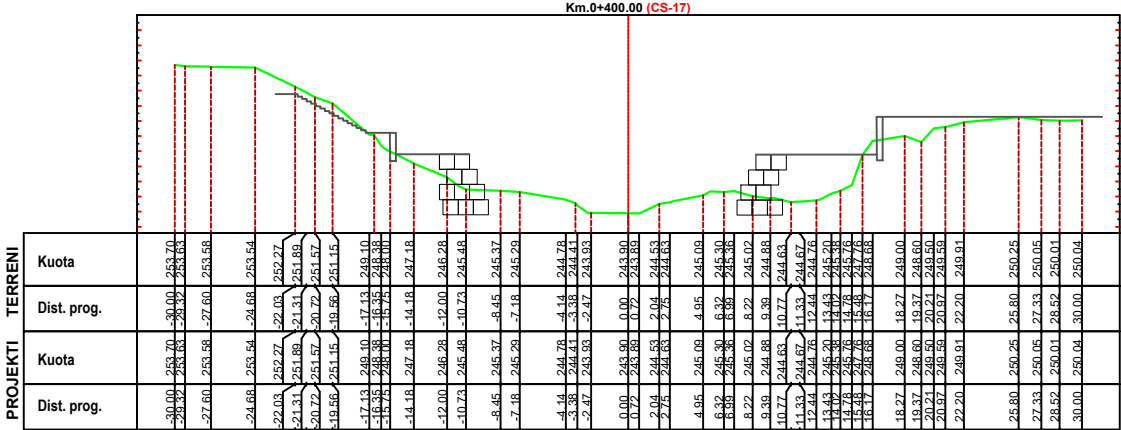
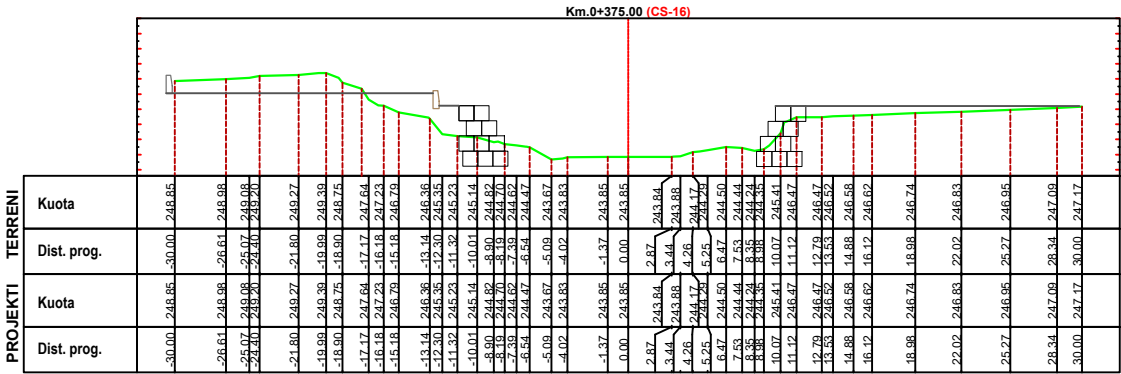


PUNOI
DREJTORIA PLANIFIKIMIT TE
TERRITORIT,
PROJEKTEVE DHE INVESTIMEVE

ing. Hidro M.Biba

ing.Mjedisi A.Haskurti

ing.Topograf E.Gjura

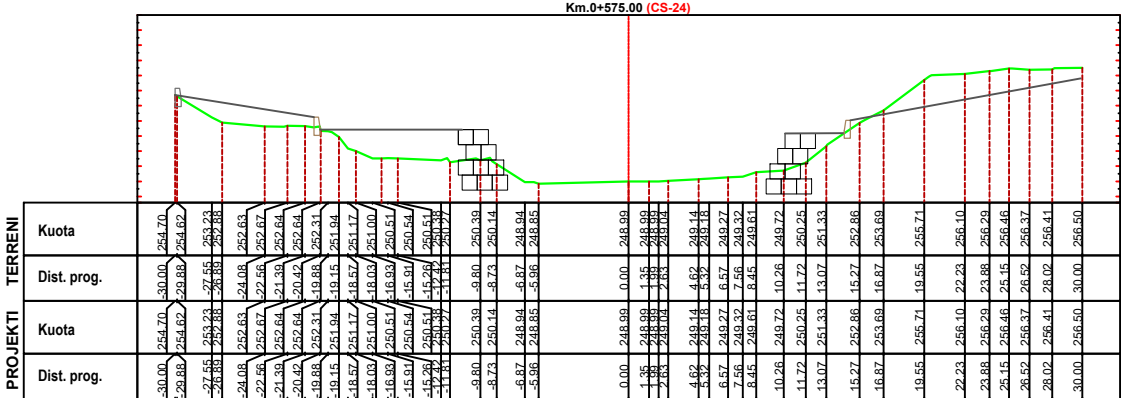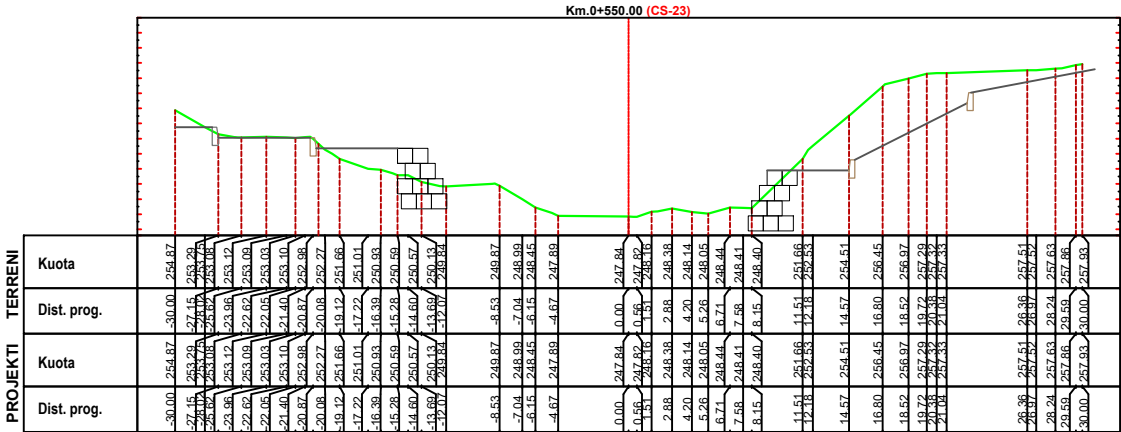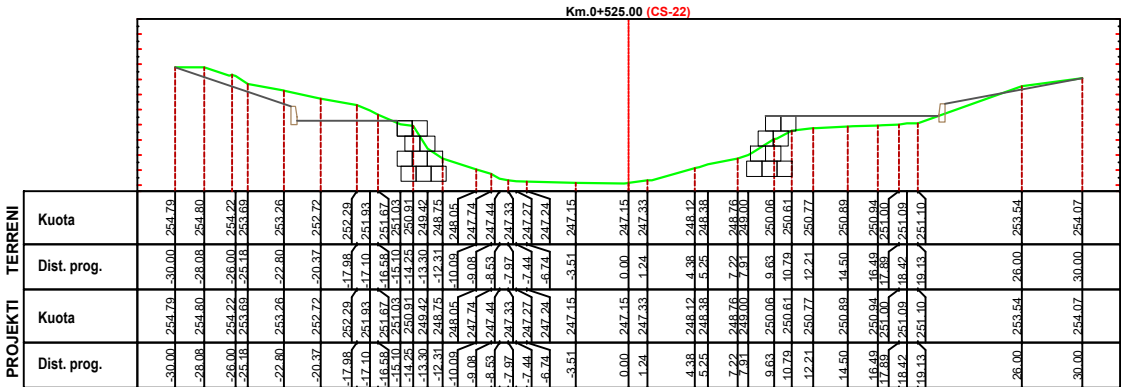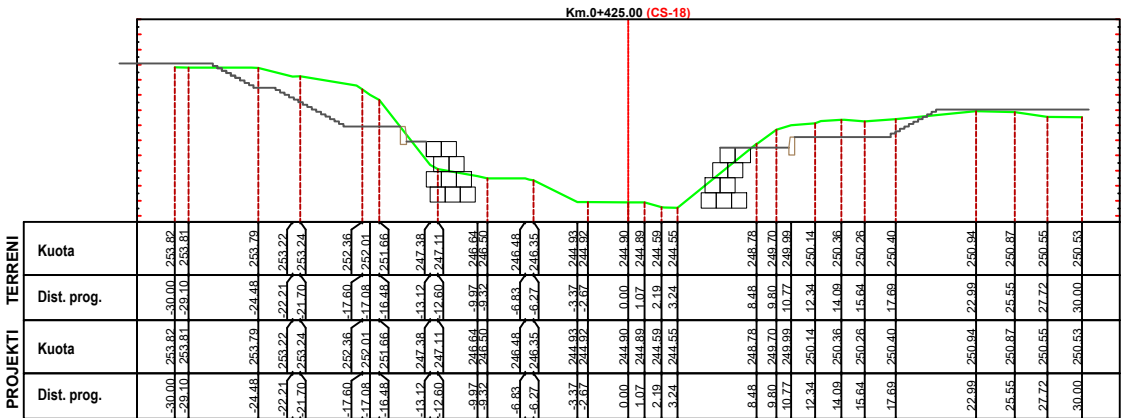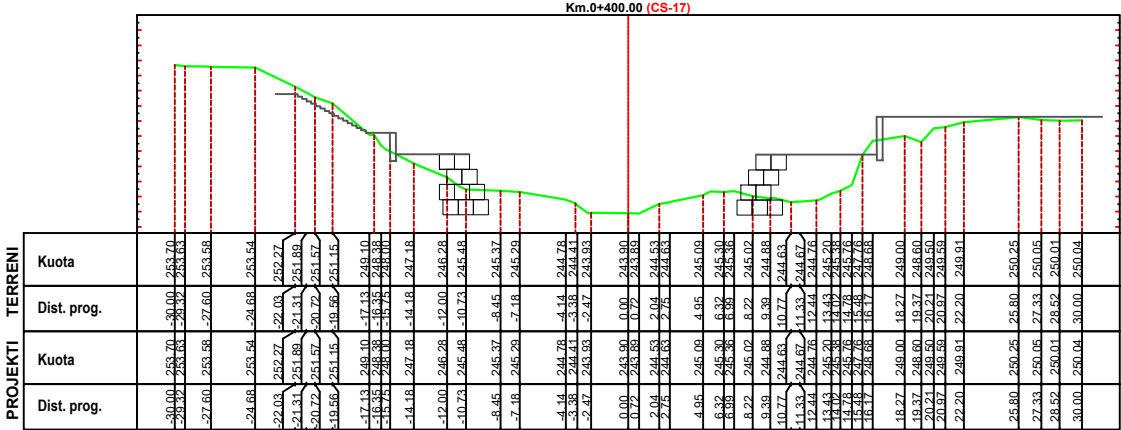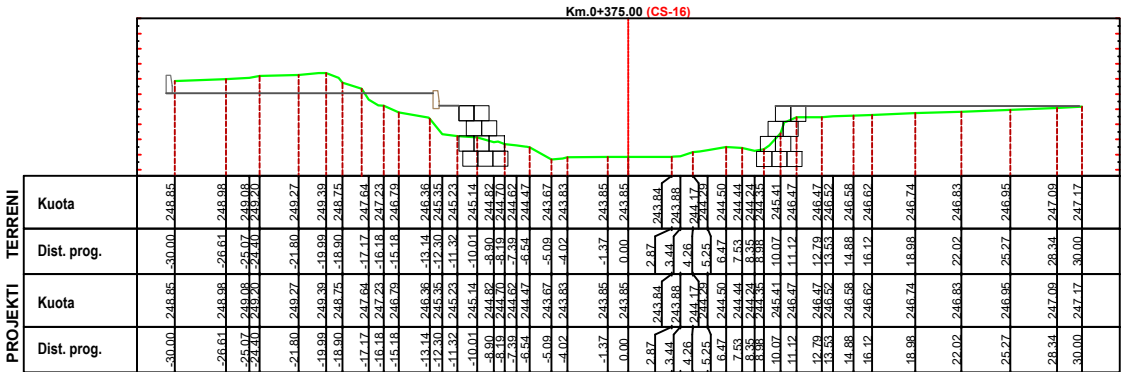

PUNOI
DREJTORIA PLANIFIKIMIT TE
TERRITORIT,
PROJEKTEVE DHE INVESTIMEVE

ing. Hidro M.Biba

ing.Mjedisi A.Haskurti

ing.Topograf E.Gjura










PUNOI
DREJTORIA PLANIFIKIMIT TE
TERRITORIT,
PROJEKTEVE DHE INVESTIMEVE

ing. Hidro M.Biba

ing.Mjedisi A.Haskurti

ing.Topograf E.Gjura

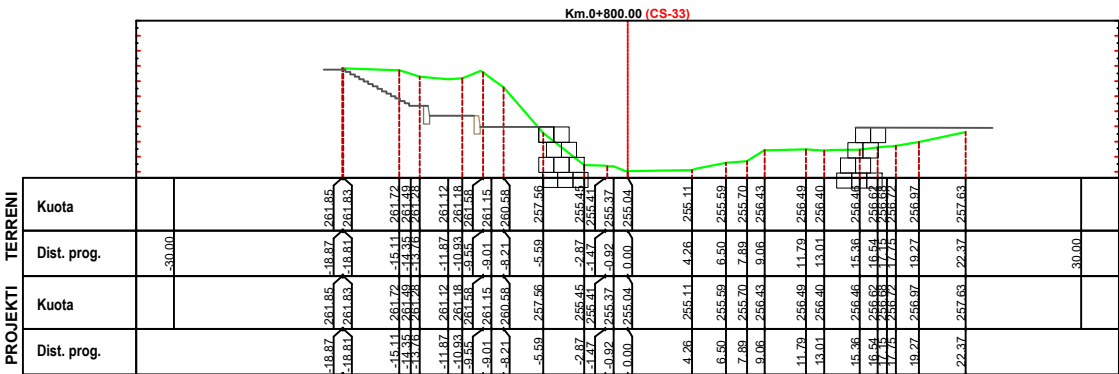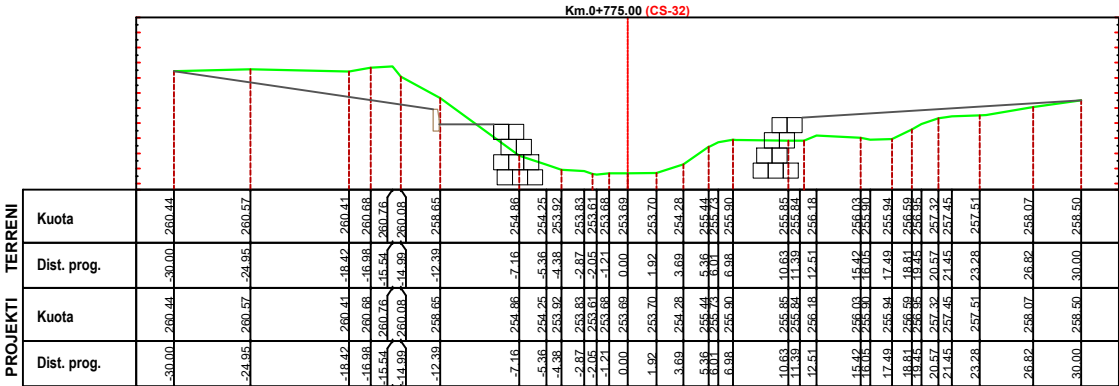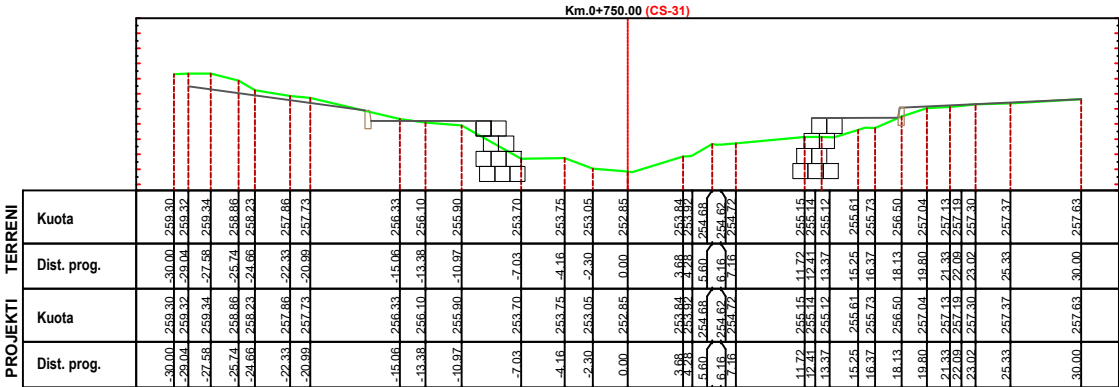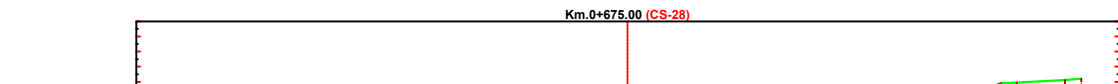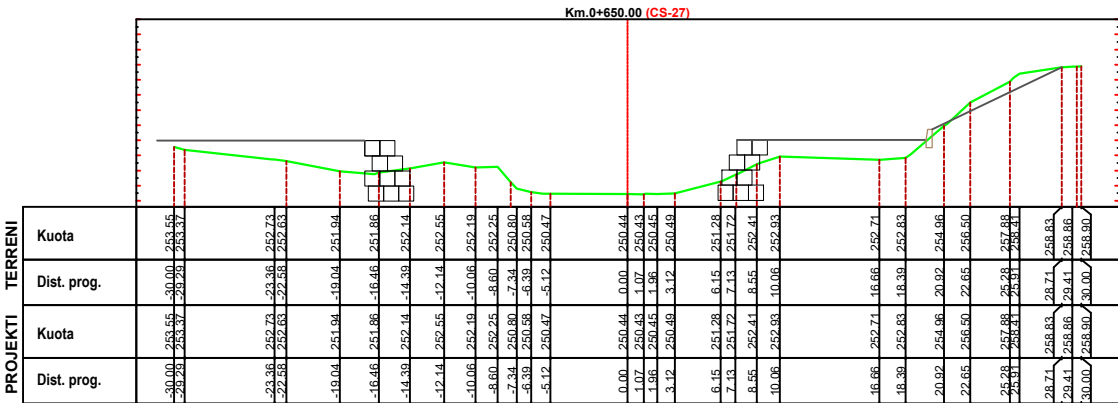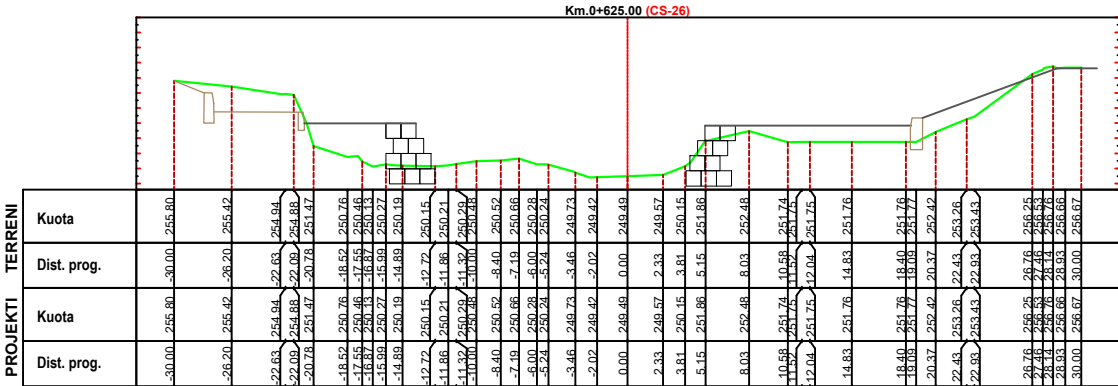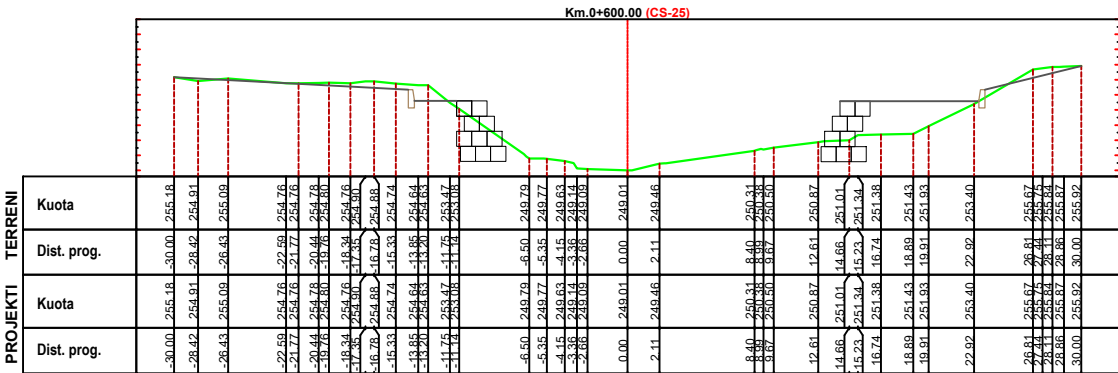



PUNOI
DREJTORIA PLANIFIKIMIT TE
TERRITORIT,
PROJEKTEVE DHE INVESTIMEVE

ing. Hidro M.Biba

ing.Mjedisi A.Haskurti

ing.Topograf E.Gjura

