

**MIRATOHET
KRYETAR
Z.Elton ARBANA**

**Ne mungese dhe me urdher Zv/Kryetar
Znj.Shpresa Domi**

**Komfirmoi
Drejtori i P.T.SH.I.P**

Znj.Jonida Goga




BASHKIA SHIJAK

PROJEKT ZBATIMI

OBJEKTI: “Sistemim , asfaltim i rrugeve ne Nj.Ad.Maminas dhe bashkine Shijak (rruga Panorama, rruga Gani Keta, Rruga Shoni)”.

SHIJAK 2026

PROFILI GJATESOR

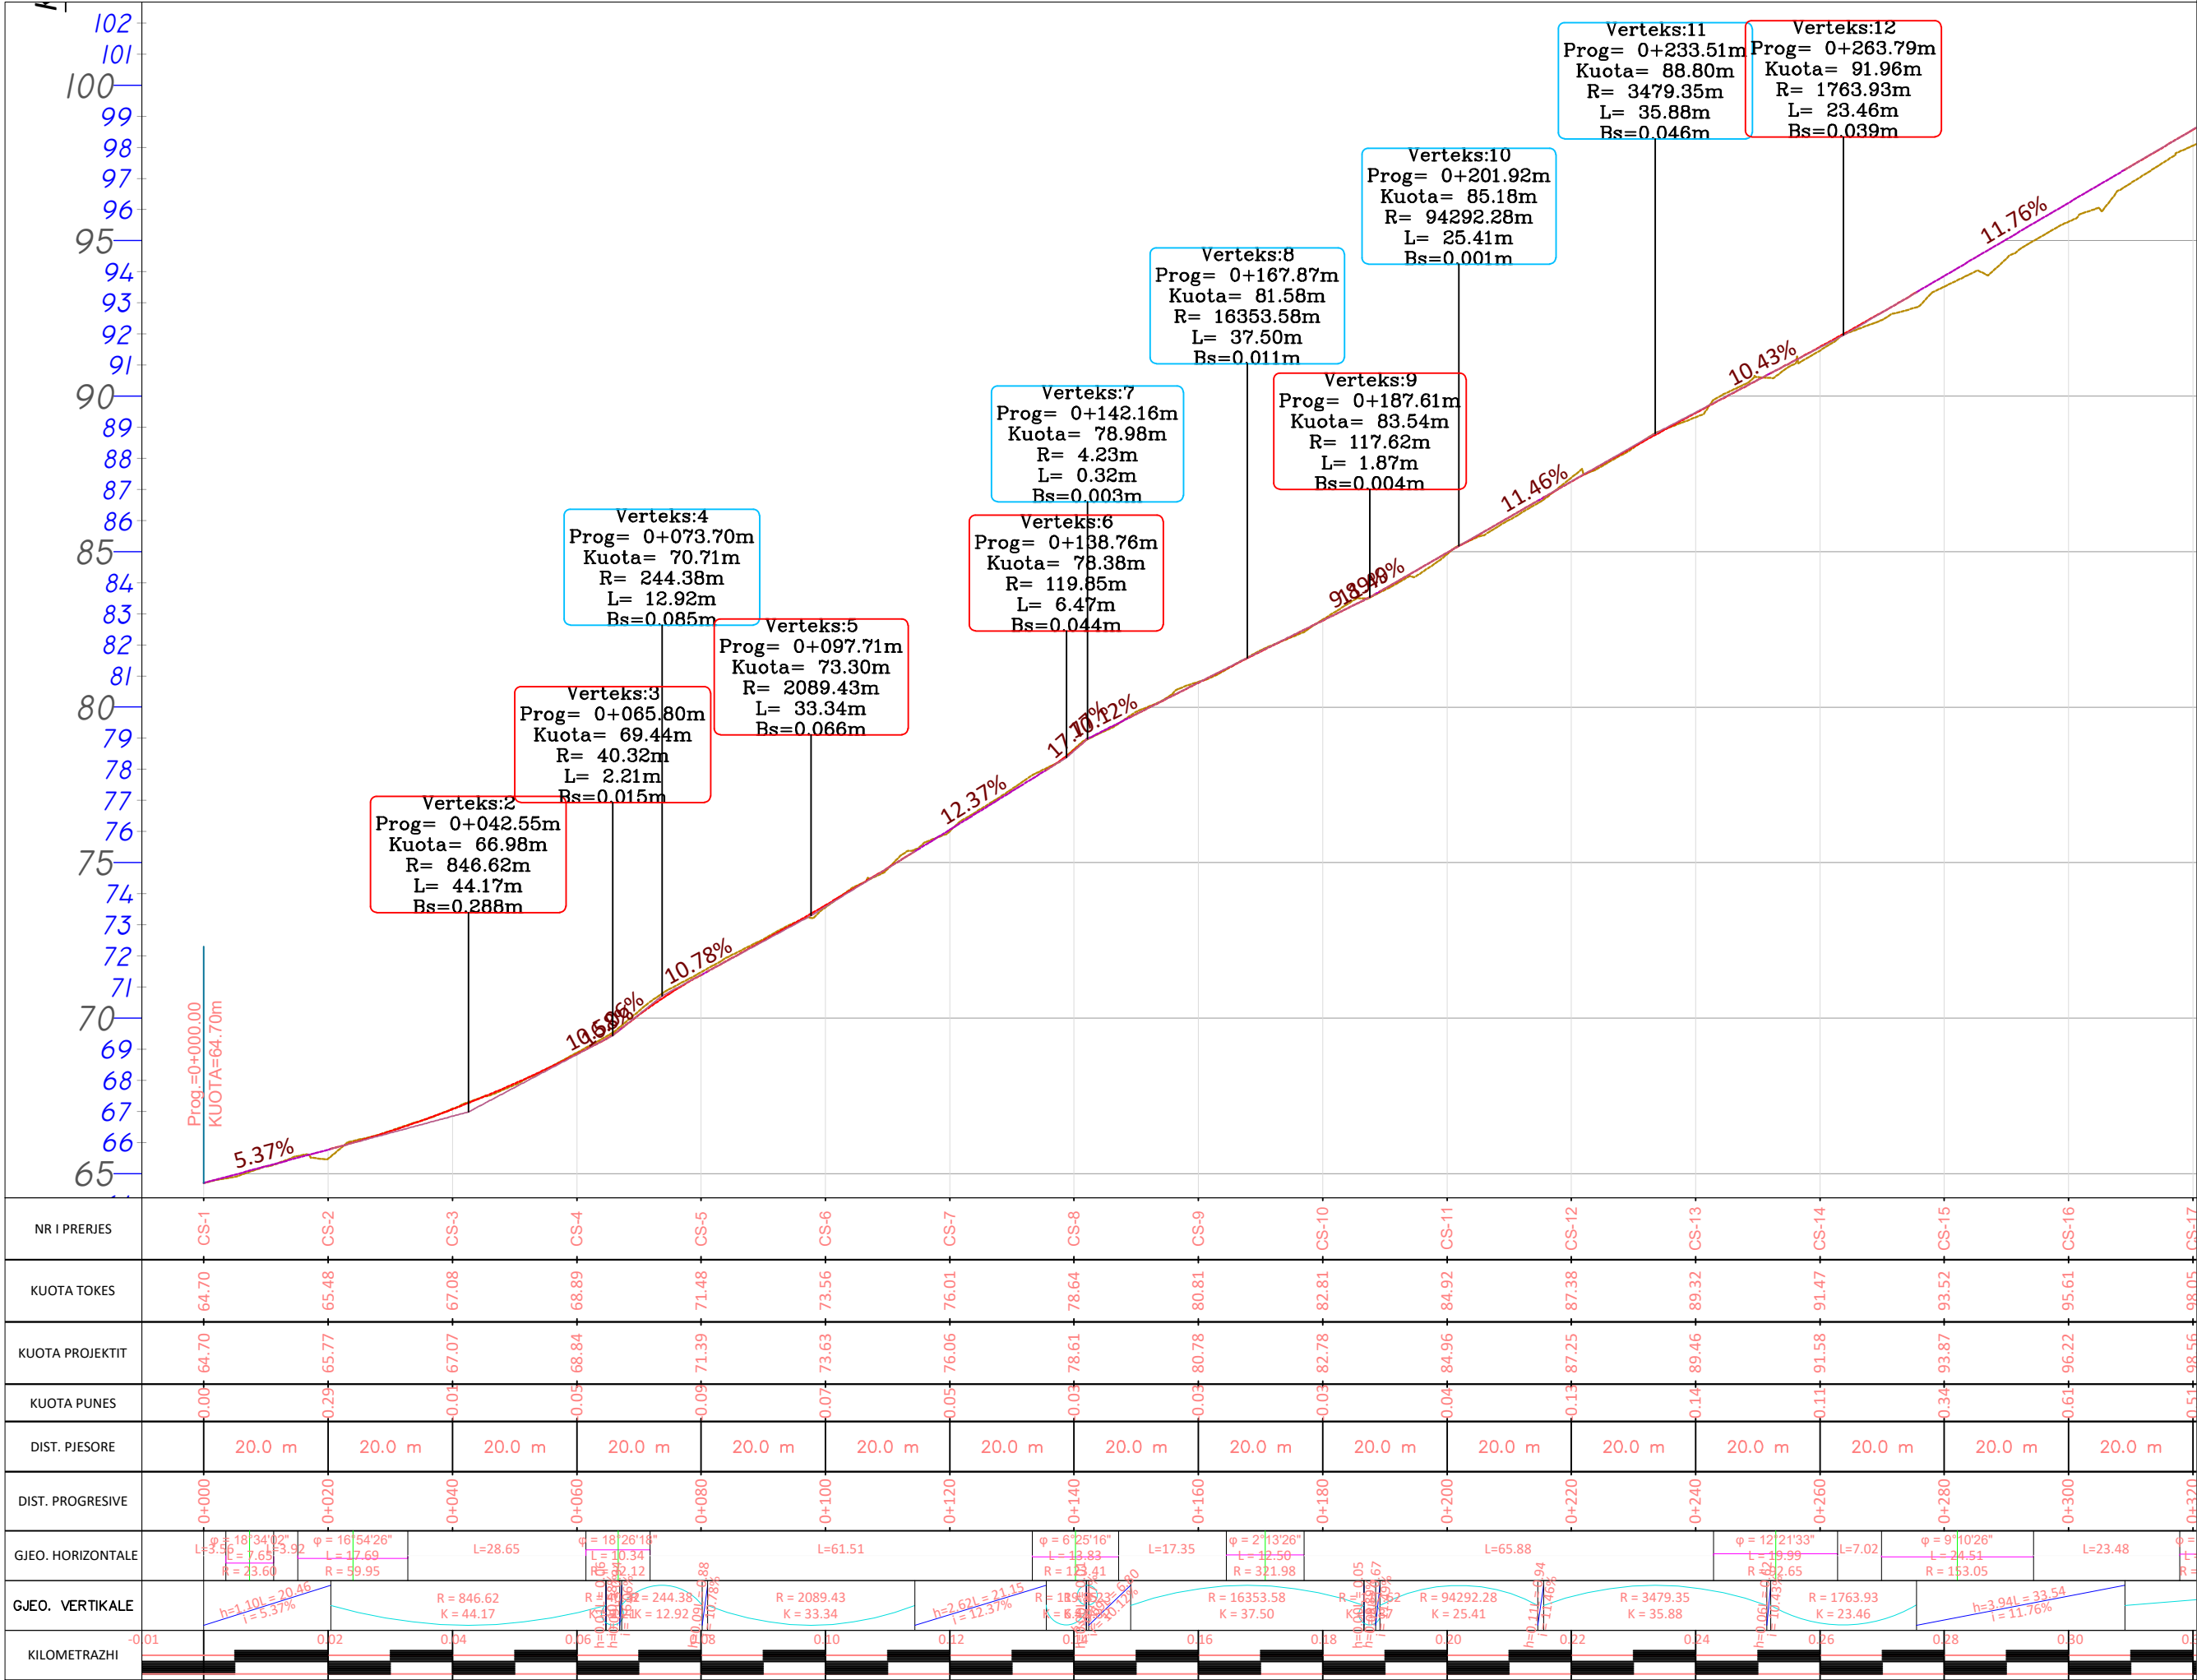

BASHKIA SHIJAK

GRUPI I PROJEKTIMIT

BASHKIA SHIJAK

Inxh.Topograf Ruzhdi Shehi
Ark.Filip Gjoni
Ing.Jonida Goga
Ark.Bruno Talaveshi

EMRI I OBJEKTIT

"Sistemim , asfaltim i rrugeve ne
Nj.Ad.Maminas dhe bashkine Shijak
(rruga Panorama, rruga Gani Keta,
Rruga Shoni)."

FAZA E PROJEKTIT

PROJEKT ZBATIMI

EMERTIMI I FLETES

PROFILI GJATESOR

SHKALLA:
1:1000


2026

NR.FLETES:

28

VULA

PROFILI GJATESOR

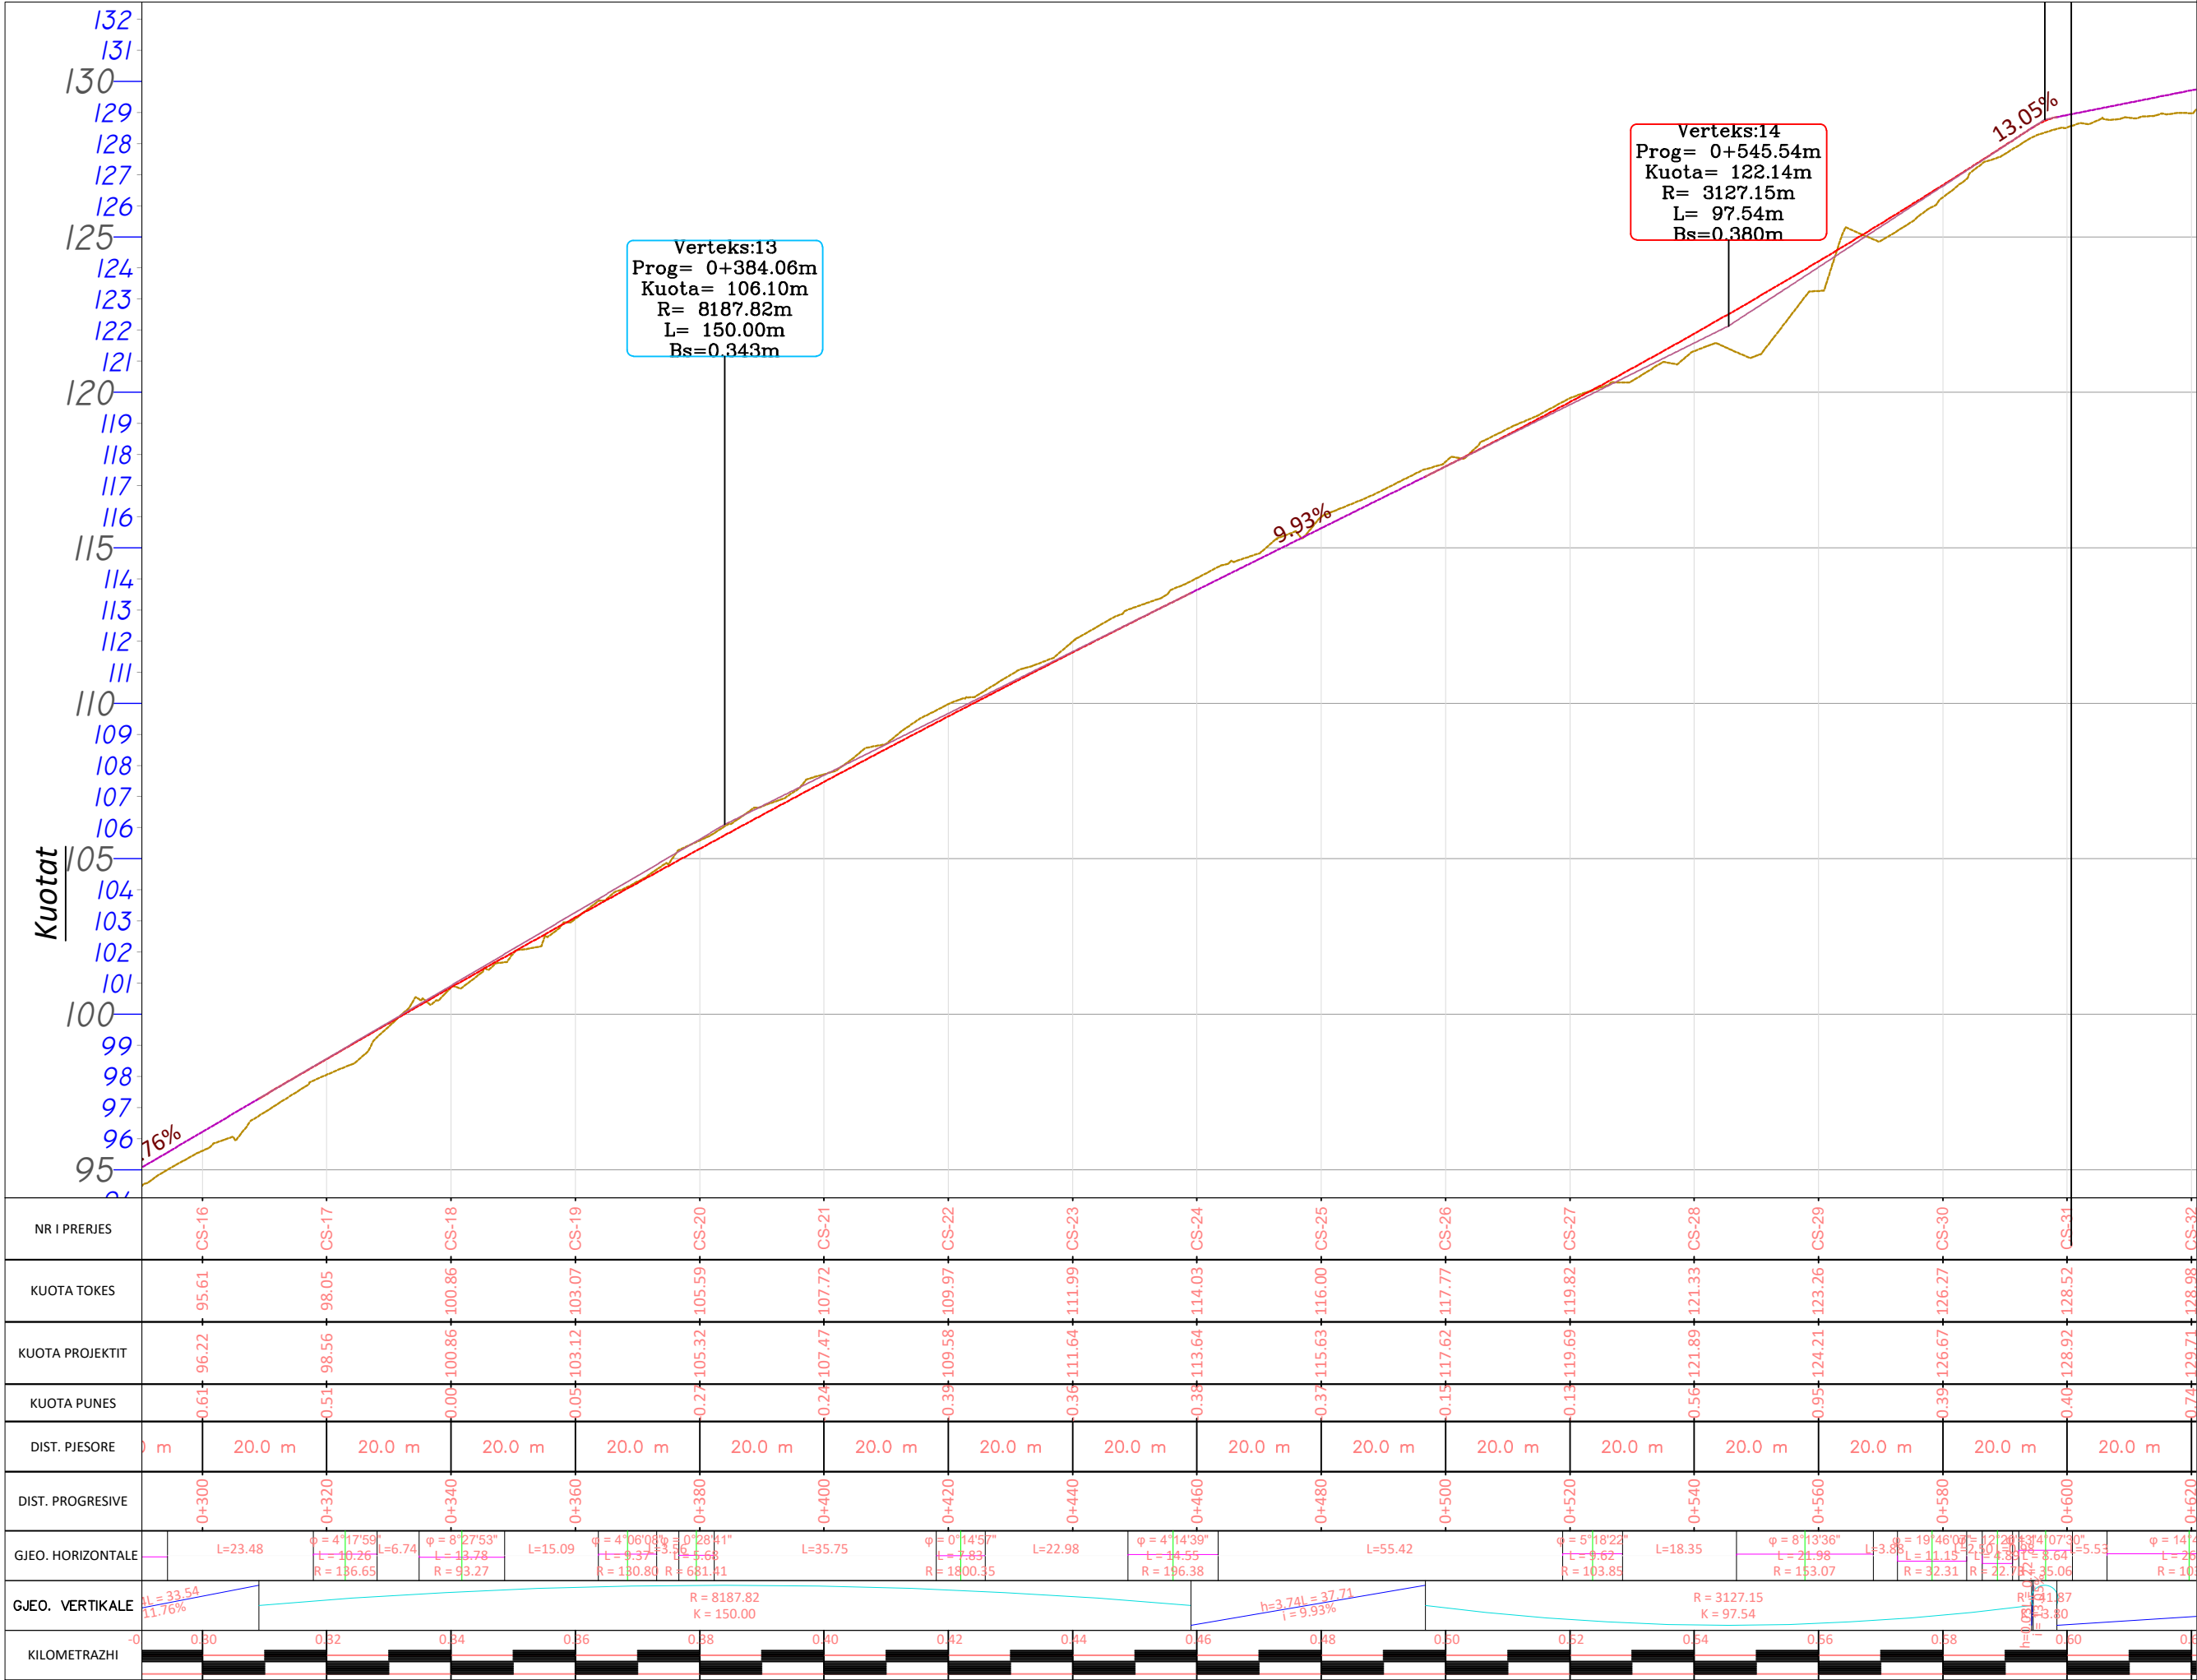

Verteks:13
Prog= 0+384.06m
Kuota= 106.10m
R= 8187.82m
L= 150.00m
Bs=0.343m

Verteks:14
Prog= 0+545.54m
Kuota= 122.14m
R= 3127.15m
L= 97.54m
Bs=0.380m

BASHKIA SHIJAK

GRUPI I PROJEKTIMIT

BASHKIA SHIJAK

Inxh.Topograf Ruzhdi Shehi
Ark.Filip Gjoni
Ing.Jonida Goga
Ark.Bruno Talaveshi

EMRI I OBJEKTIT

"Sistemim , asfaltim i rrugeve ne
Nj.Ad.Maminas dhe bashkine Shijak
(rruga Panorama, rruga Gani Keta,
Rruga Shoni)."

FAZA E PROJEKTIT

PROJEKT ZBATIMI

EMERTIMI I FLETES

PROFILI GJATESOR

SHKALLA:
1:1000

2026

NR.FLETES:

29

VULA

PROFILI GJATESOR

BASHKIA SHIJAK



GRUPI I PROJEKTIMIT

BASHKIA SHIJAK

Inxh.Topograf Ruzhdi Shehi
Ark.Filip Gjoni
Ing.Jonida Goga
Ark.Bruno Tataveshi

EMRI / OBJEKTIT

“Sistemim , asfaltim i rrugeve ne Nj.Ad.Maminas dhe bashkine Shijak (rruga Panorama, rruga Gani Keta, Rruga Shoni).”

FAZA E PROJEKTIT

PROJEKT ZBATIMI

EMERTIMI I FLETES

PROFILI GJATESOR


SHKALLA:
1:1000

2026


NR.FLETES:

30

VULA

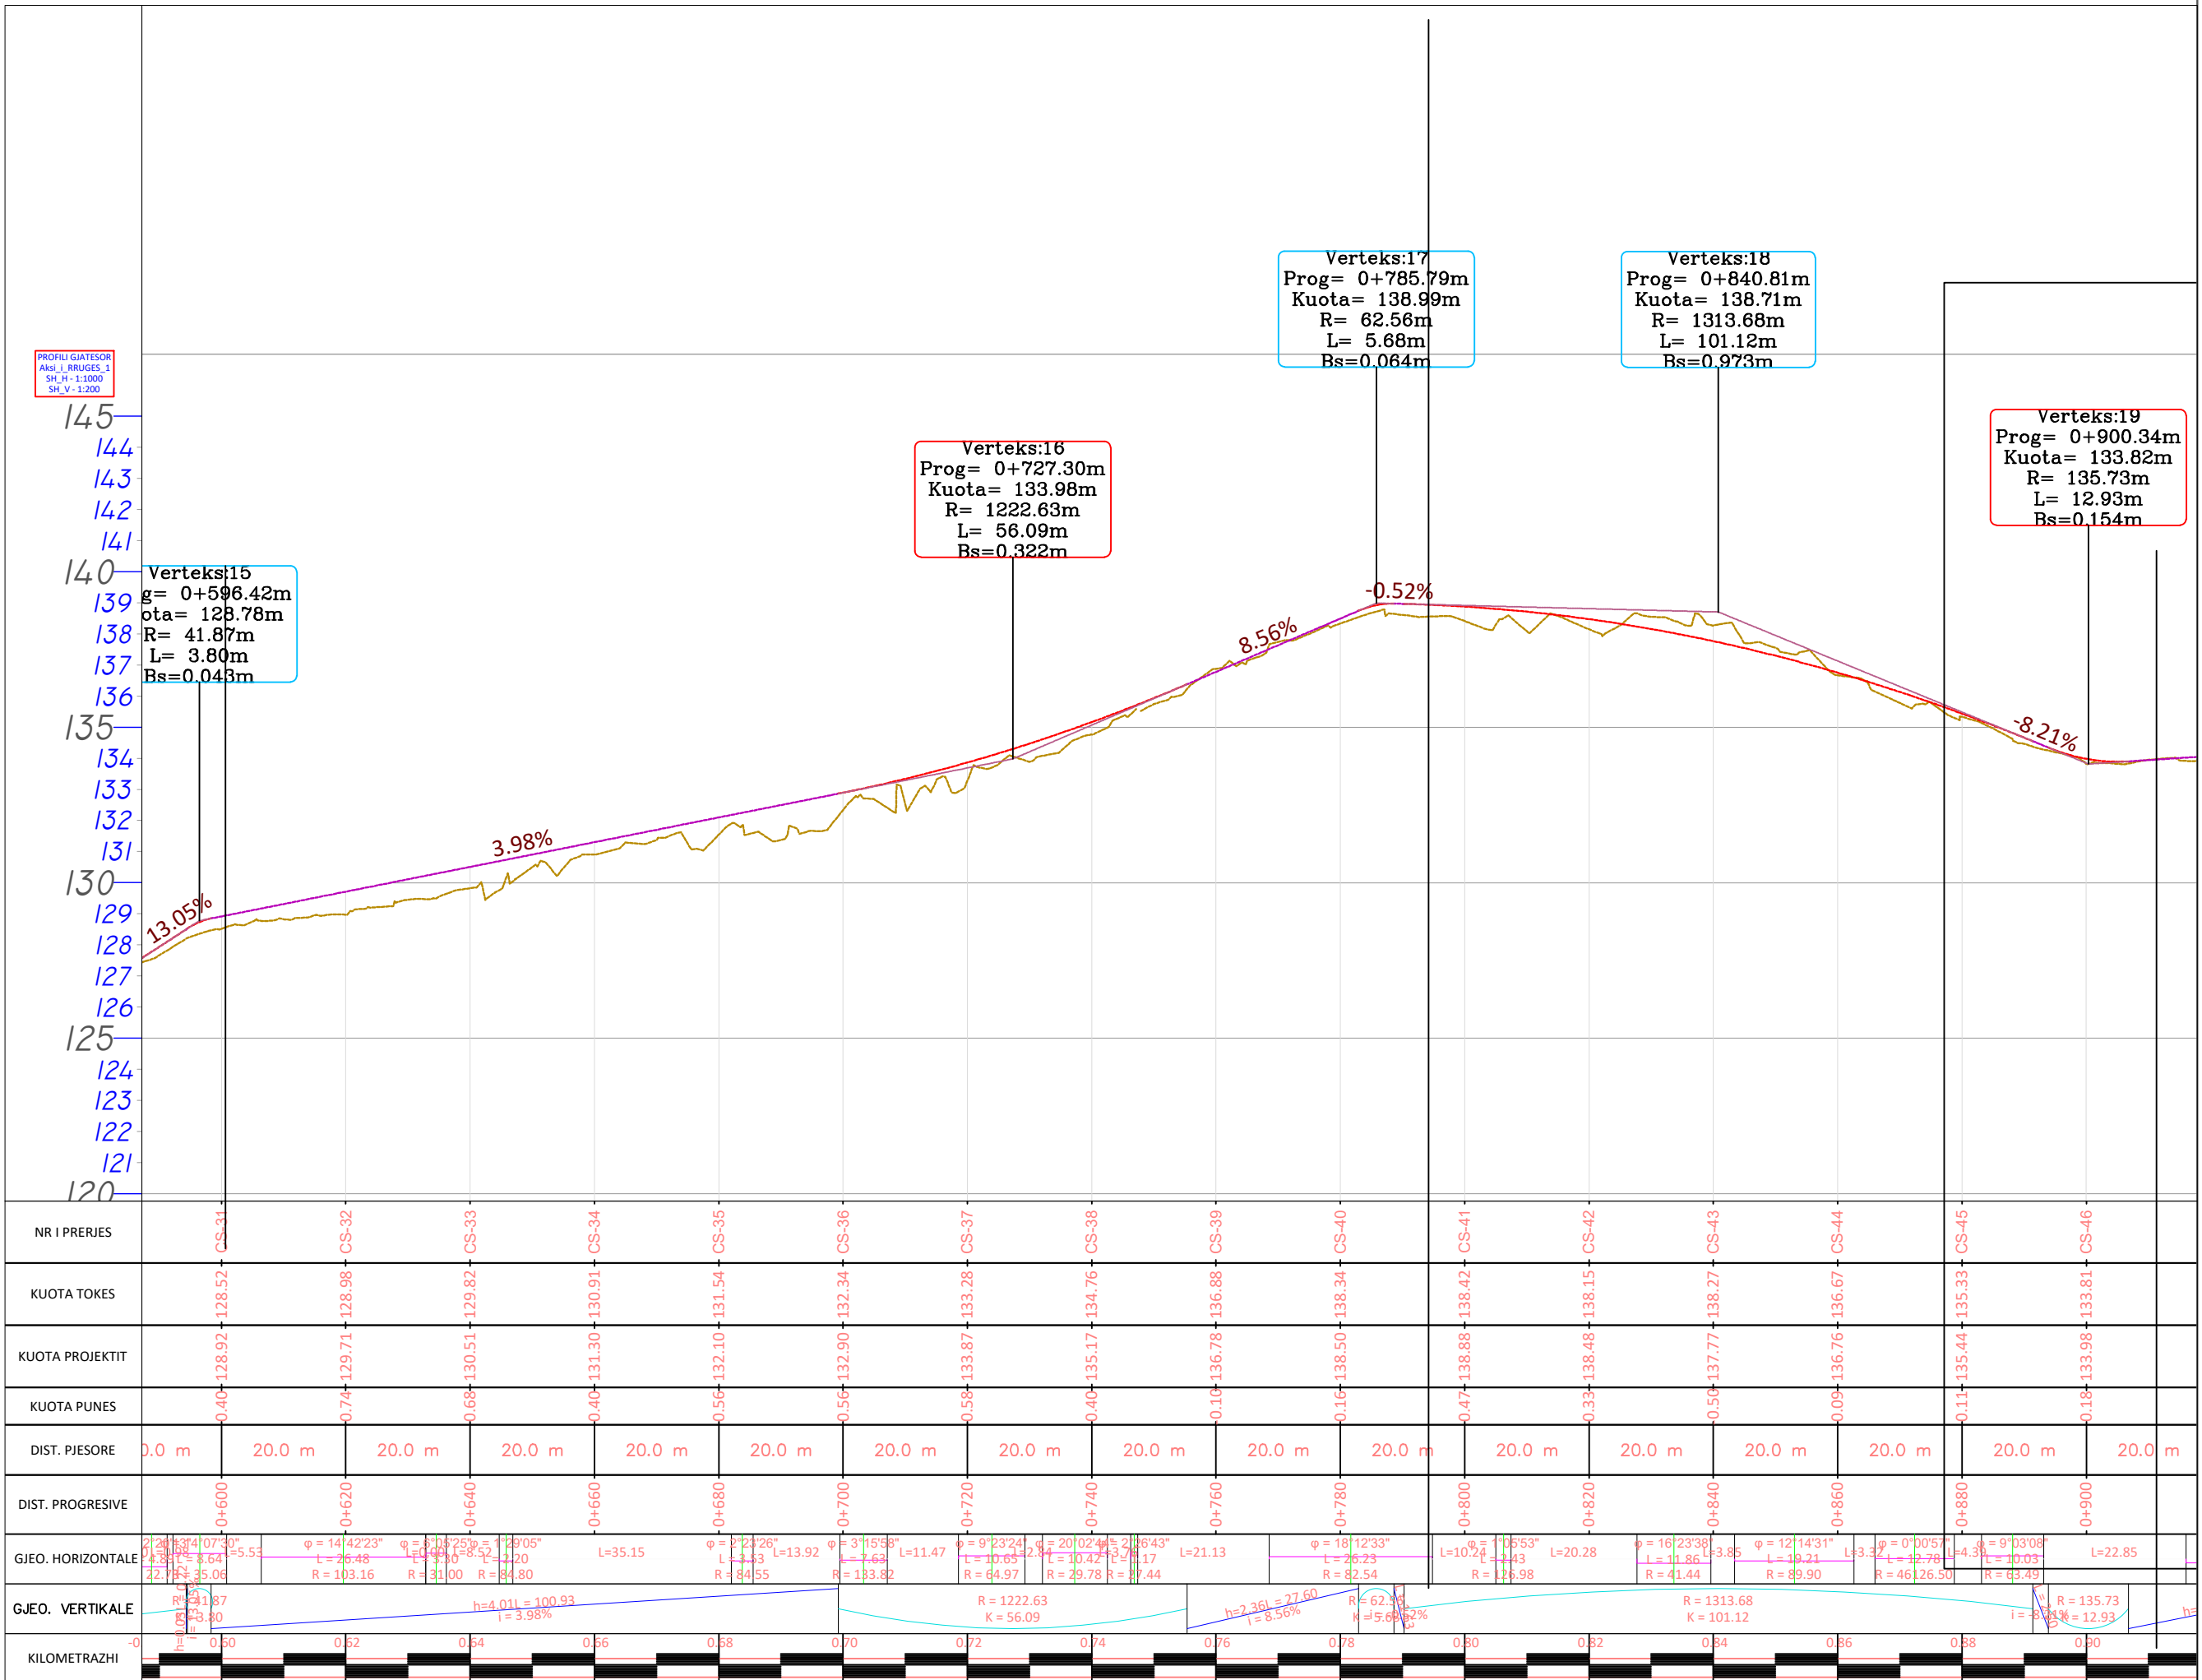

PROFILI GJATESOR

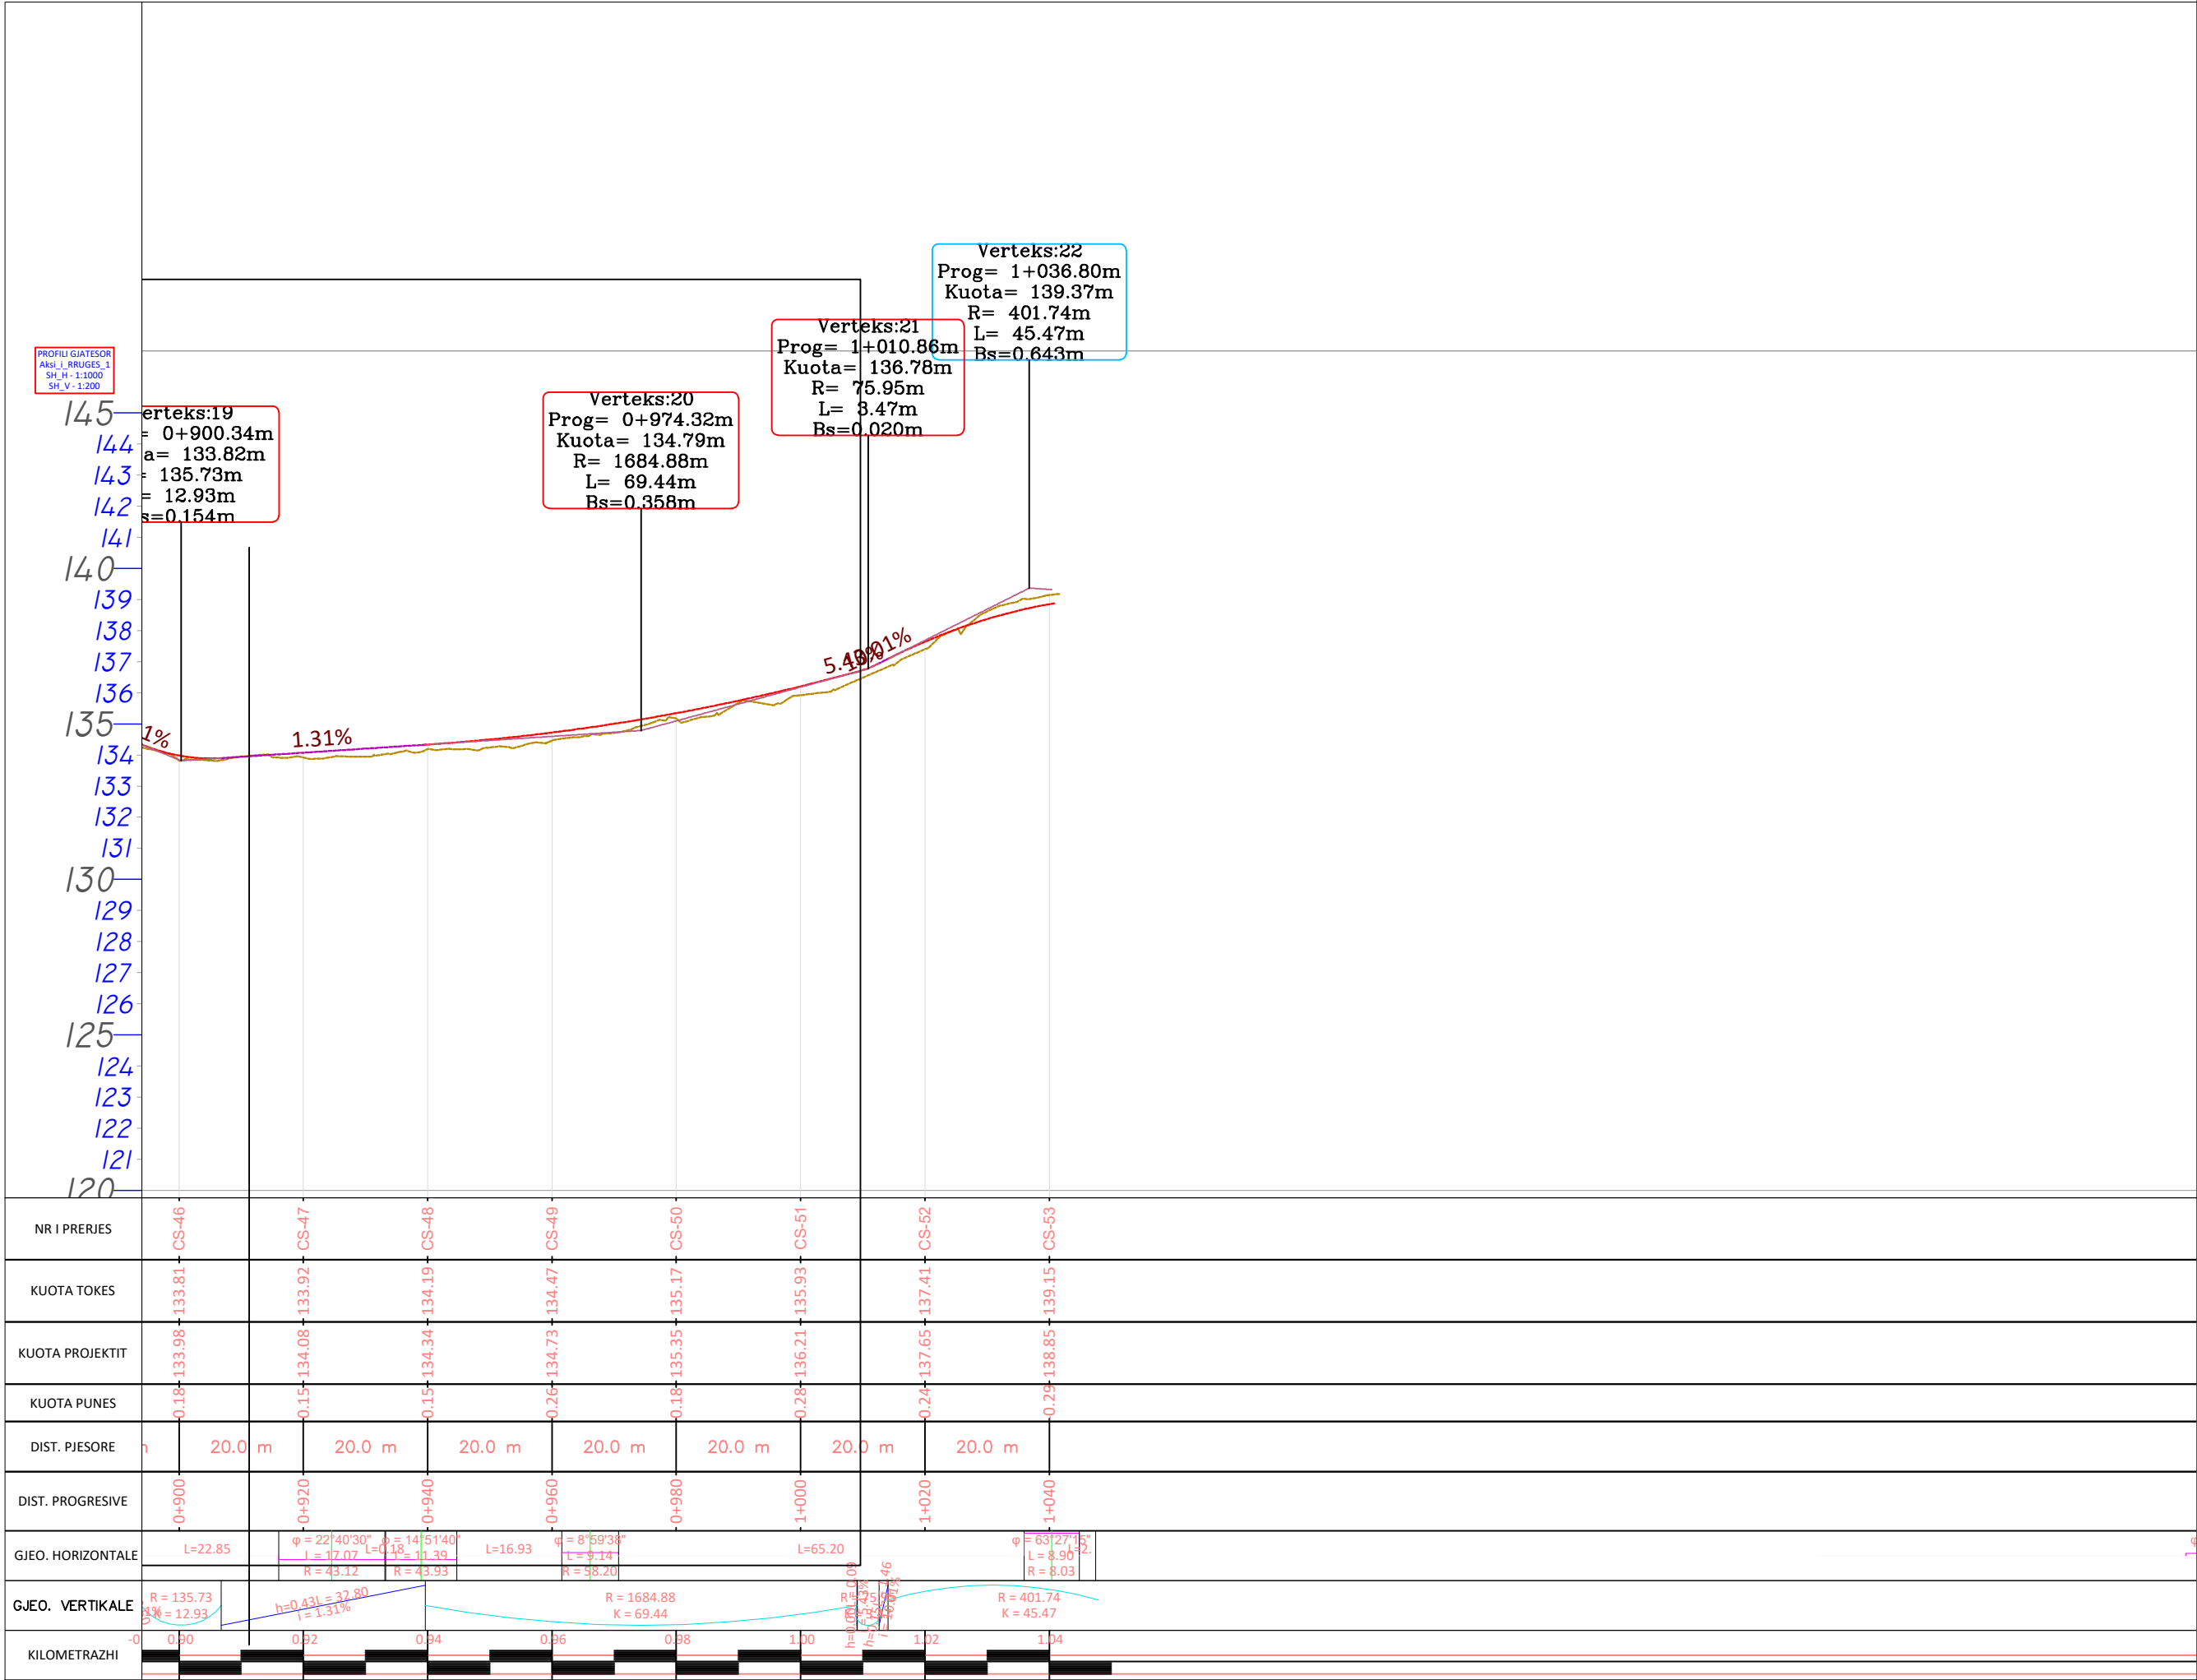

PROFILI GJATESOR

BASHKIA SHIJAK



GRUPI I PROJEKTIMIT

BASHKIA SHIJAK

Inxh.Topograf Ruzhdi Shehi
Ark.Filip Gjoni
Ing.Jonida Goga
Ark.Bruno Talaveshi

EMRI I OBJEKTIT

“Sistemim , asfaltim i rrugeve ne
Nj.Ad.Maminas dhe bashkine Shijak
(rruga Panorama, rruga Gani Keta,
Rruga Shoni).”

FAZA E PROJEKTIT

PROJEKT ZBATIMI

EMERTIMI I FLETES

PROFILI GJATESOR


SHKALLA:
1:1000

NR.FLETES:





2026

35

VULA

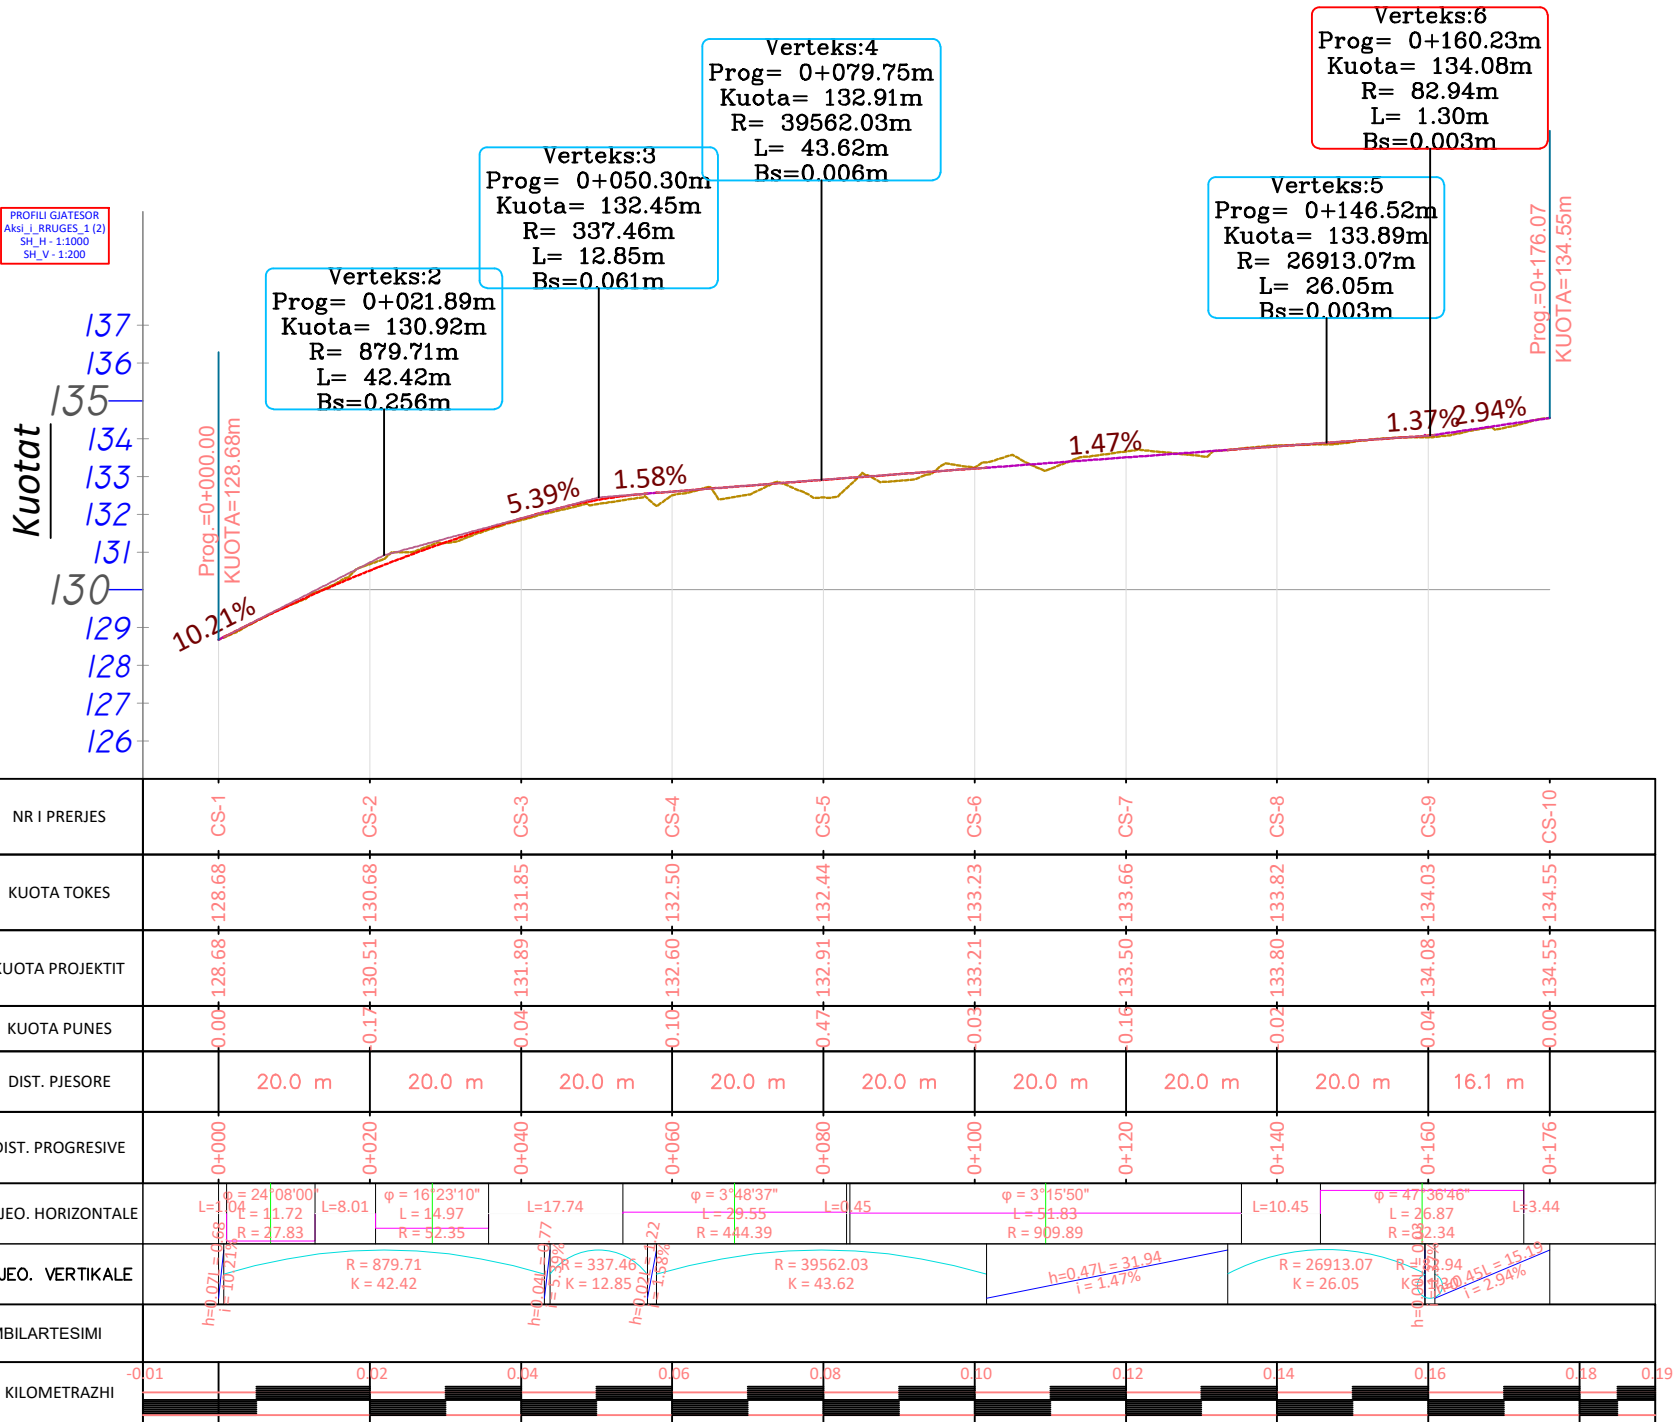

PROFILAT TERTHORE PROGRESIVE

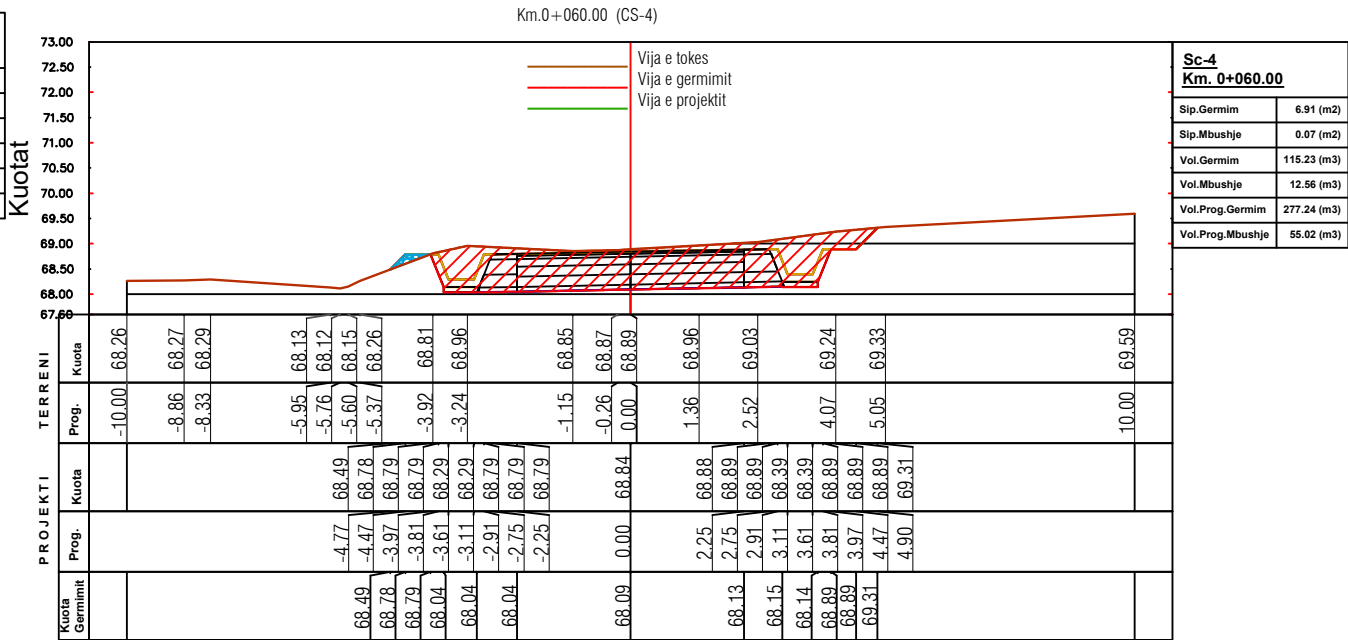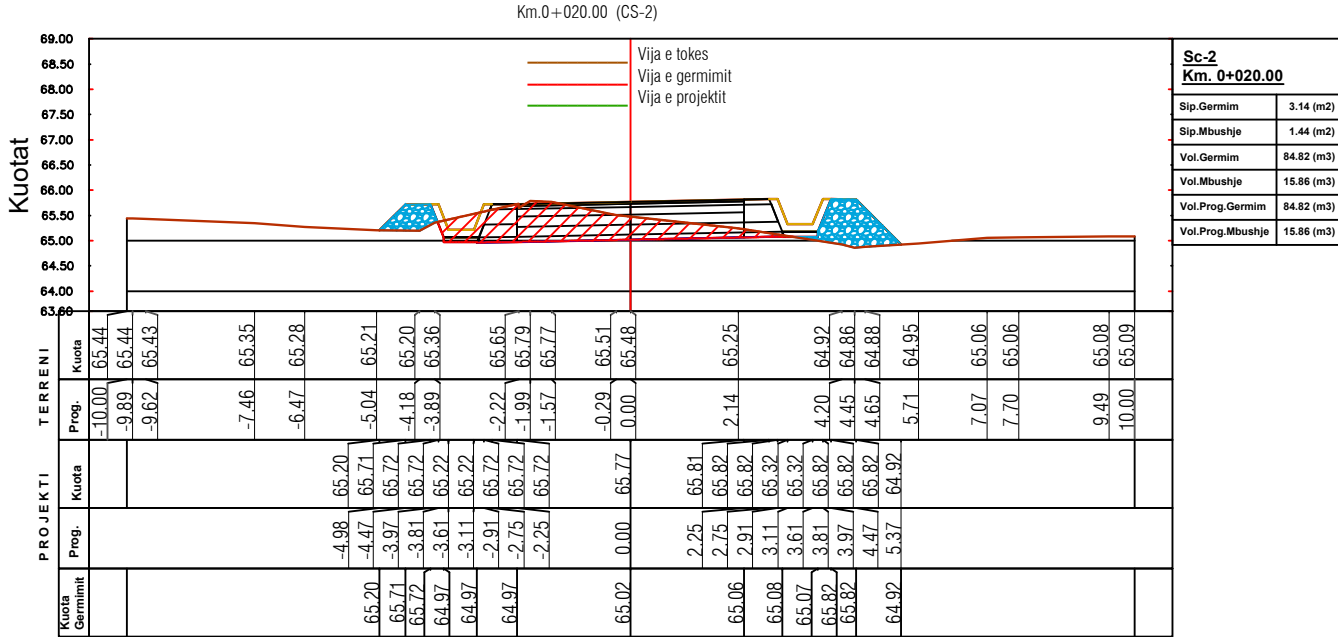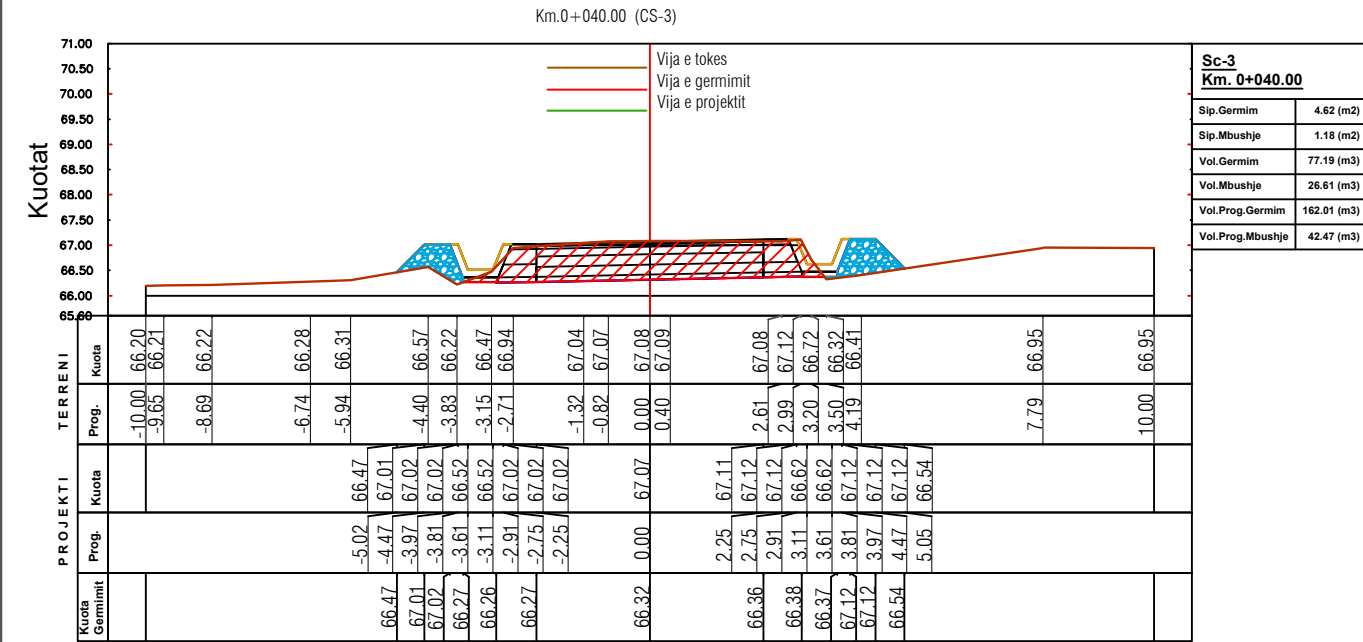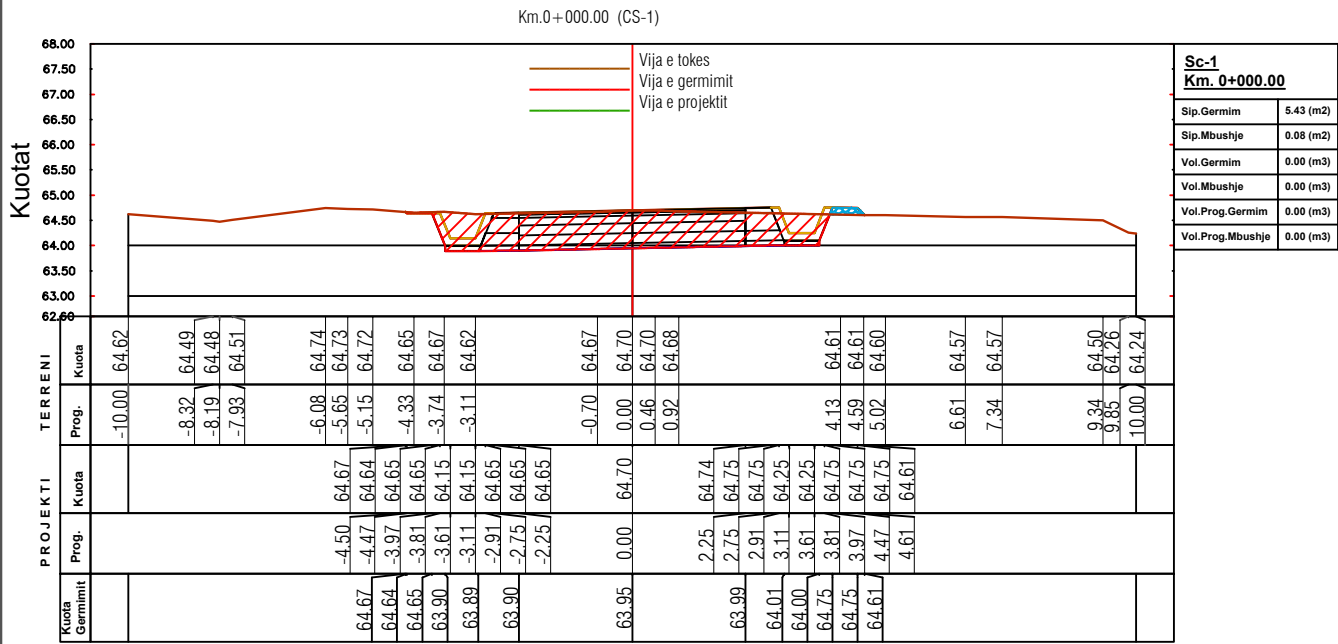

BASHKIA SHIJAK



GRUPI I PROJEKTIMIT

BASHKIA SHIJAK

Inxh.Topograf Ruzhdi Shehi
Ark.Filip Gjoni
Ing.Jonida Goga
Ark.Bruno Talaveshi

EMRI I OBJEKTIT

“Sistemim , asfaltim i rrugeve ne
Nj.Ad.Maminas dhe bashkine Shijak
(rruga Panorama, rruga Gani Keta,
Rruga Shoni).”

FAZA E PROJEKTIT

PROJEKT ZBATIMI

EMERTIMI I FLETES

PROFILAT TERTHORE PROGRESIVE

SHKALLA:
1:150





2026

NR.FLETES:

38

VULA

PROFILAT TERTHORE PROGRESIVE

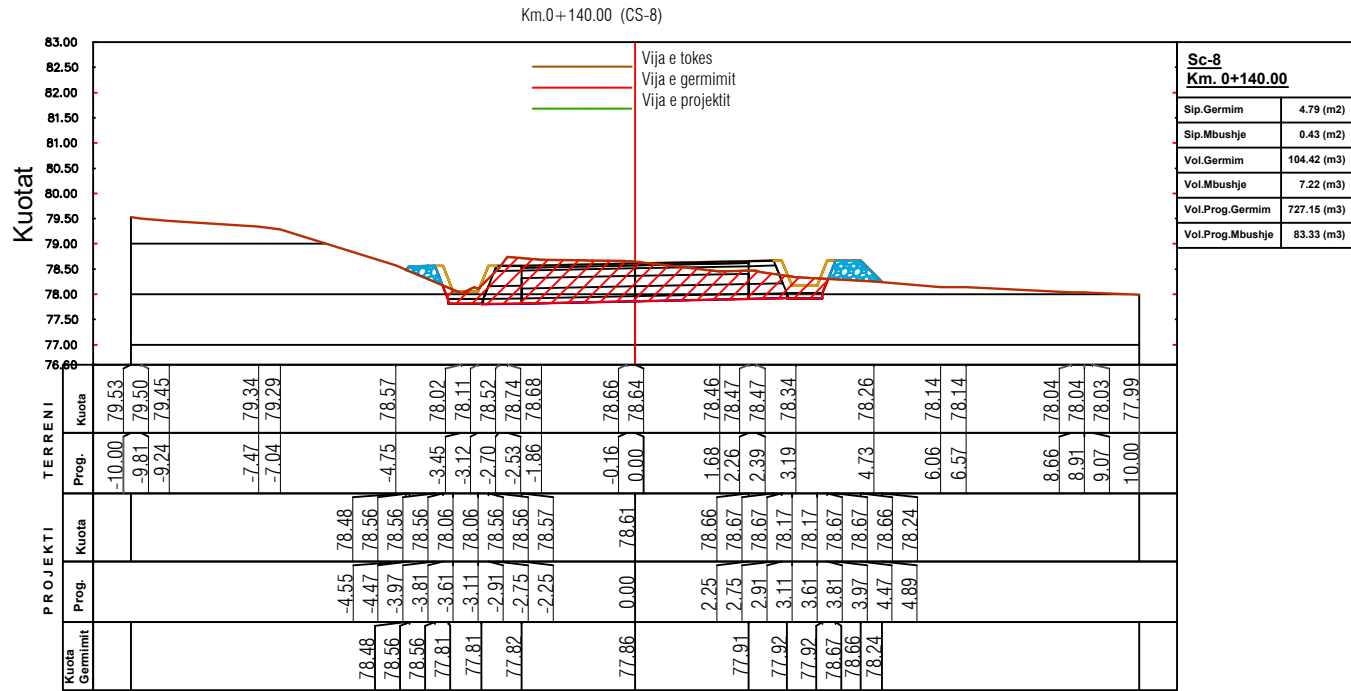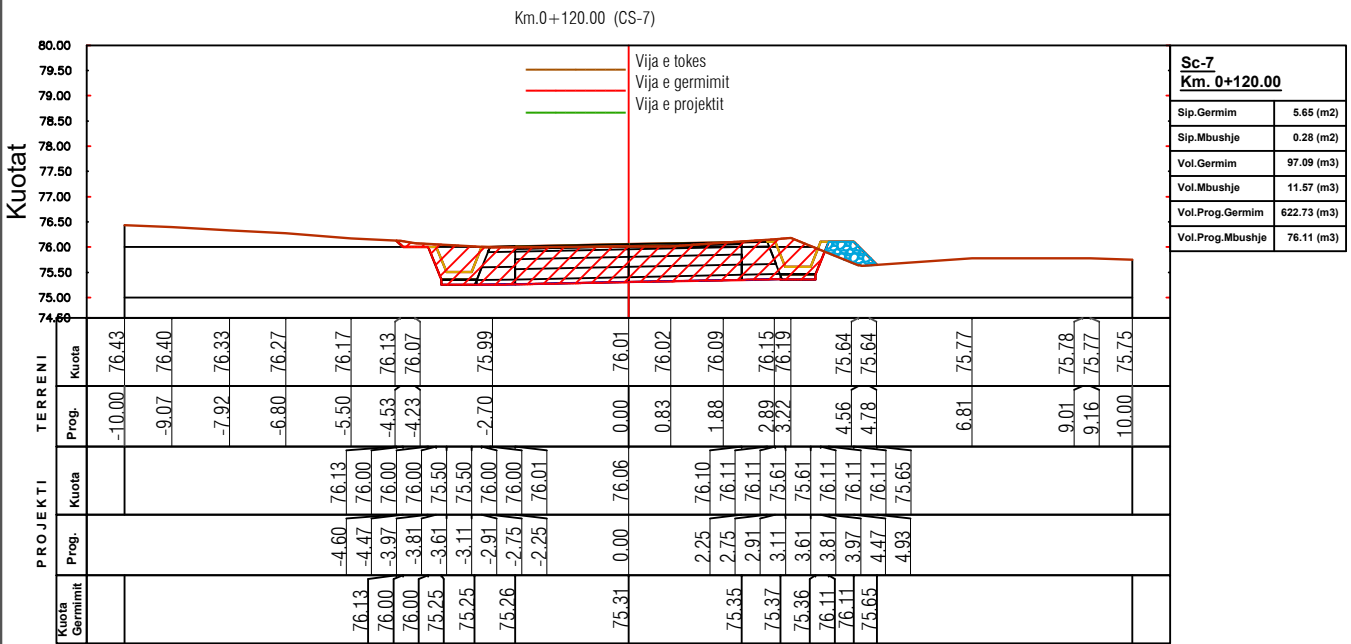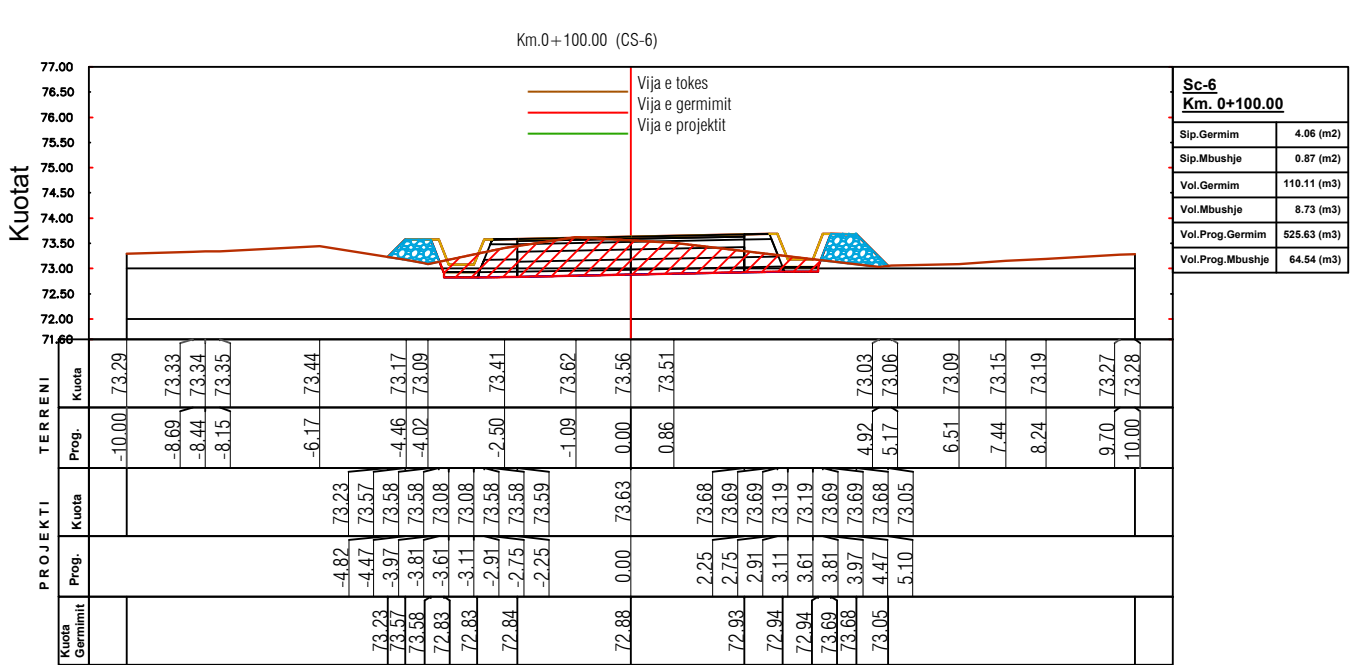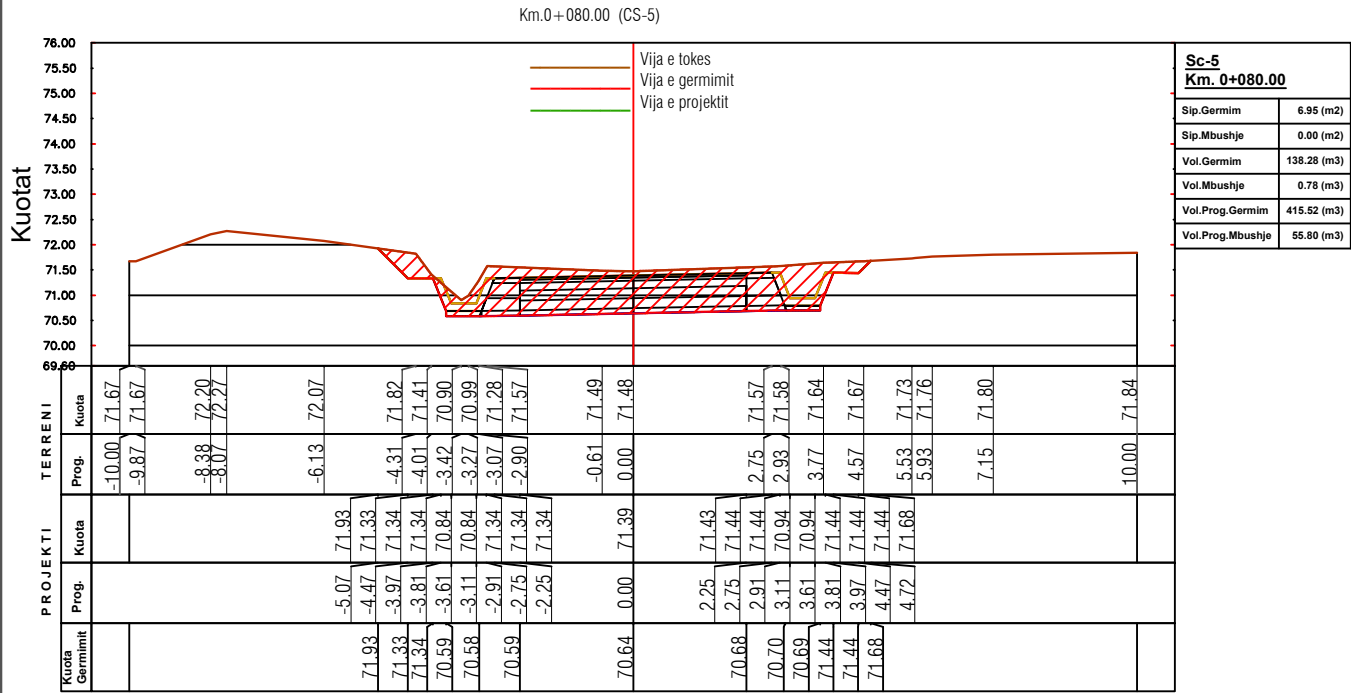

BASHKIA SHIJAK



GRUPI I PROJEKTIMIT

BASHKIA SHIJAK

Inxh.Topograf Ruzhdi Shehi
Ark.Filip Gjoni
Ing.Jonida Goga
Ark.Bruno Talaveshi

EMRI I OBJEKTIT

"Sistemim , asfaltim i rrugeve ne
Nj.Ad.Maminas dhe bashkine Shijak
(rruga Panorama, rruga Gani Keta,
Rruga Shoni)."

FAZA E PROJEKTIT

PROJEKT ZBATIMI

EMERTIMI I FLETES

PROFILAT TERTHORE PROGRESIVE

SHKALLA:
1:150





2026

NR.FLETES:

39

VULA

PROFILAT TERTHORE PROGRESIVE

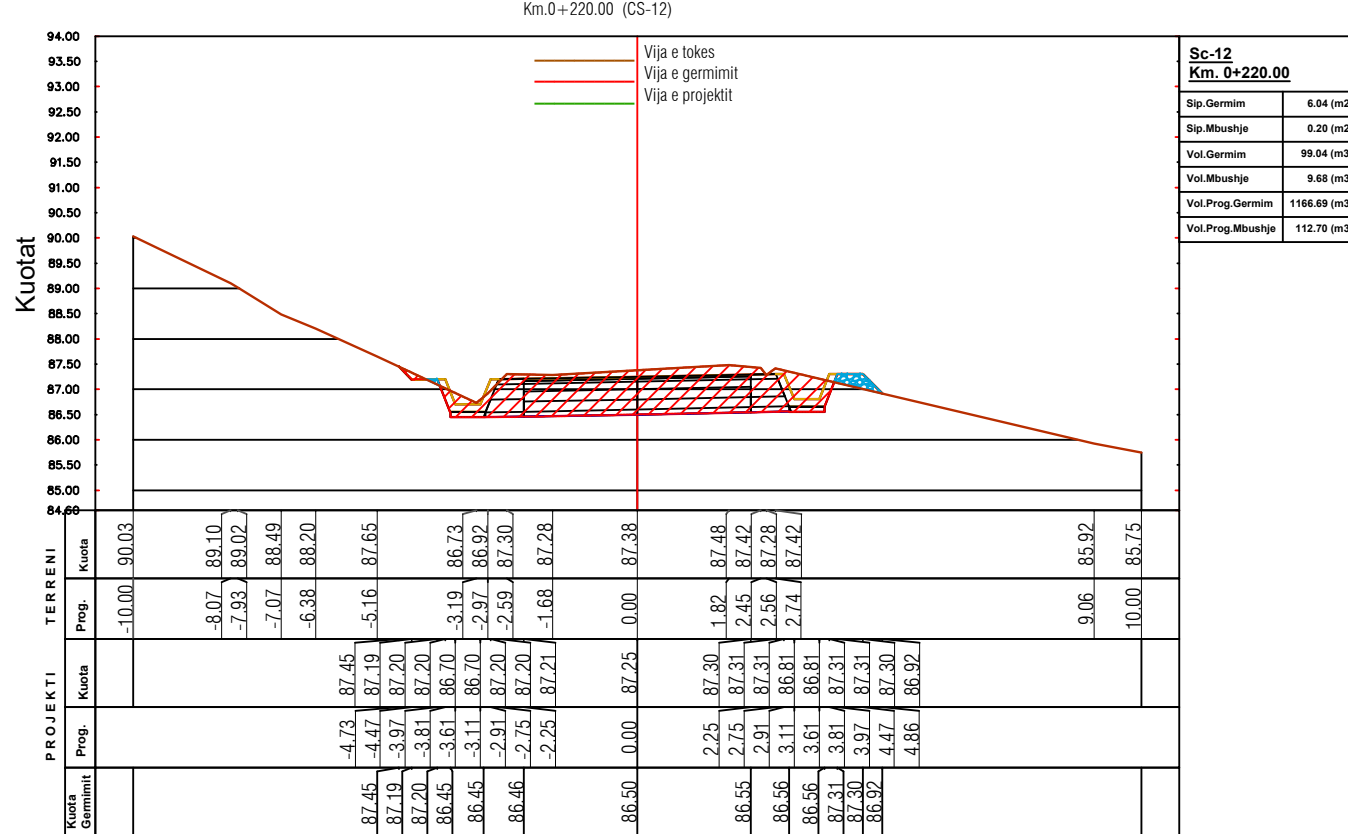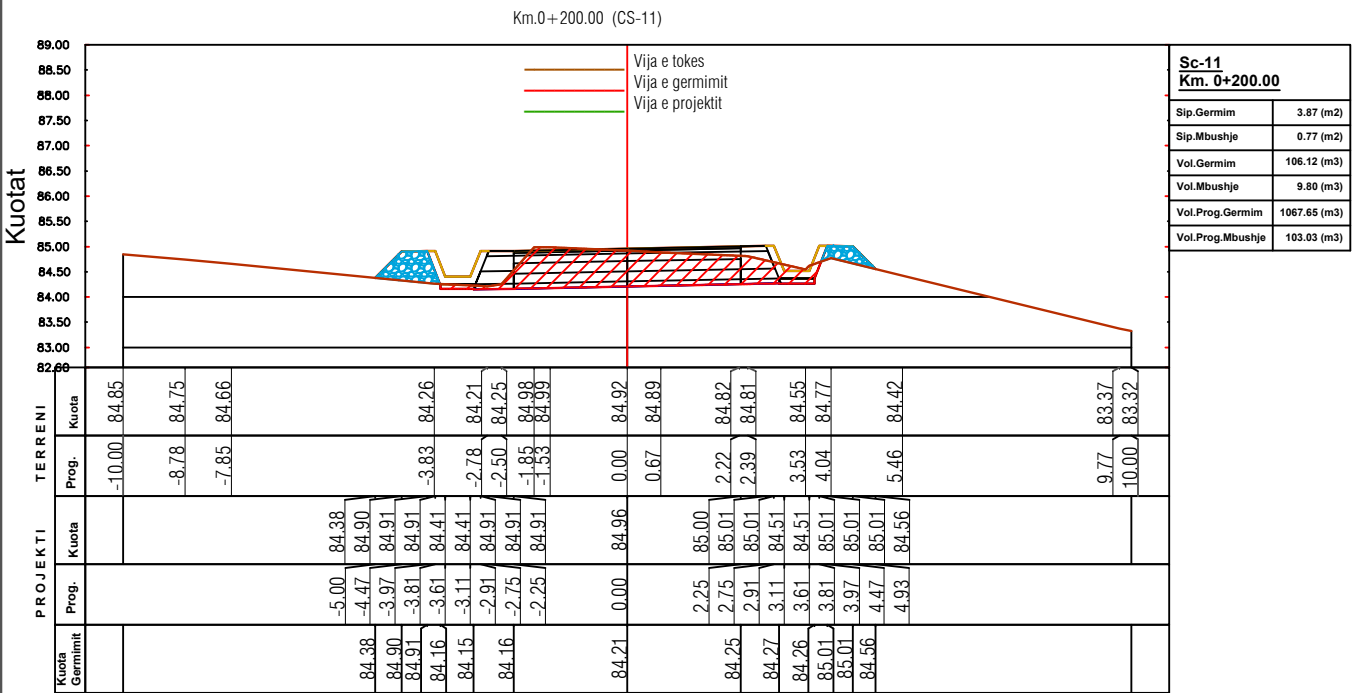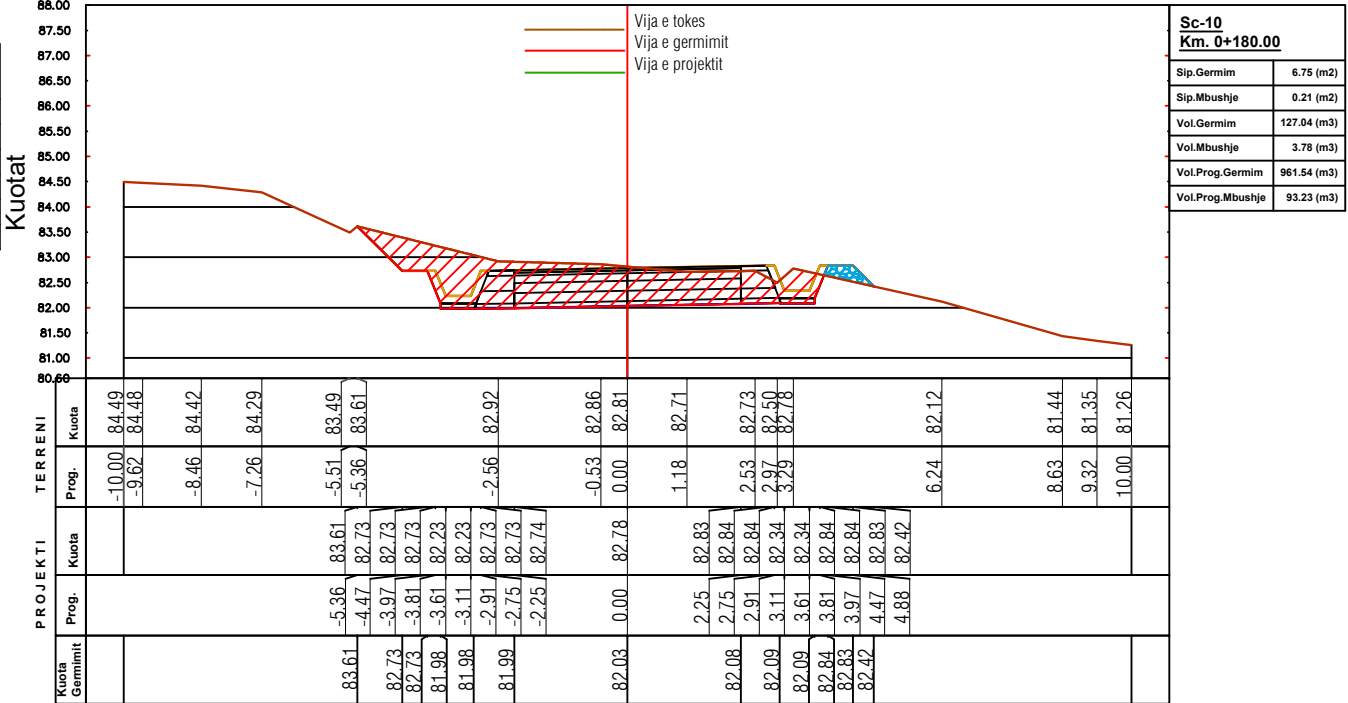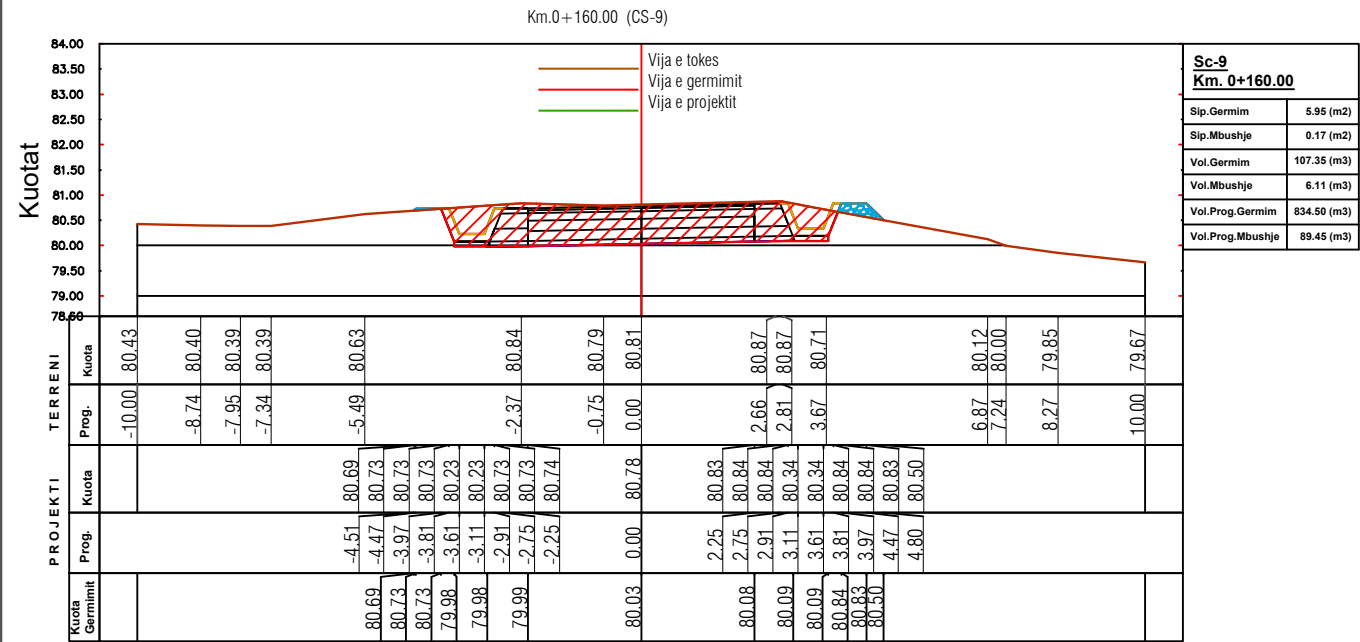

BASHKIA SHIJAK



GRUPI I PROJEKTIMIT

BASHKIA SHIJAK

Inxh.Topograf Ruzhdi Shehi
Ark.Filip Gjoni
Ing.Jonida Goga
Ark.Bruno Talaveshi

EMRI I OBJEKTIT

“Sistemim , asfaltim i rrugeve ne
Nj.Ad.Maminas dhe bashkine Shijak
(rruga Panorama, rruga Gani Keta,
Rruga Shoni).”

FAZA E PROJEKTIT

PROJEKT ZBATIMI

EMERTIMI I FLETES

PROFILAT TERTHORE PROGRESIVE

SHKALLA:
1:150





2026

NR.FLETES:

40

VULA

PROFILAT TERTHORE PROGRESIVE

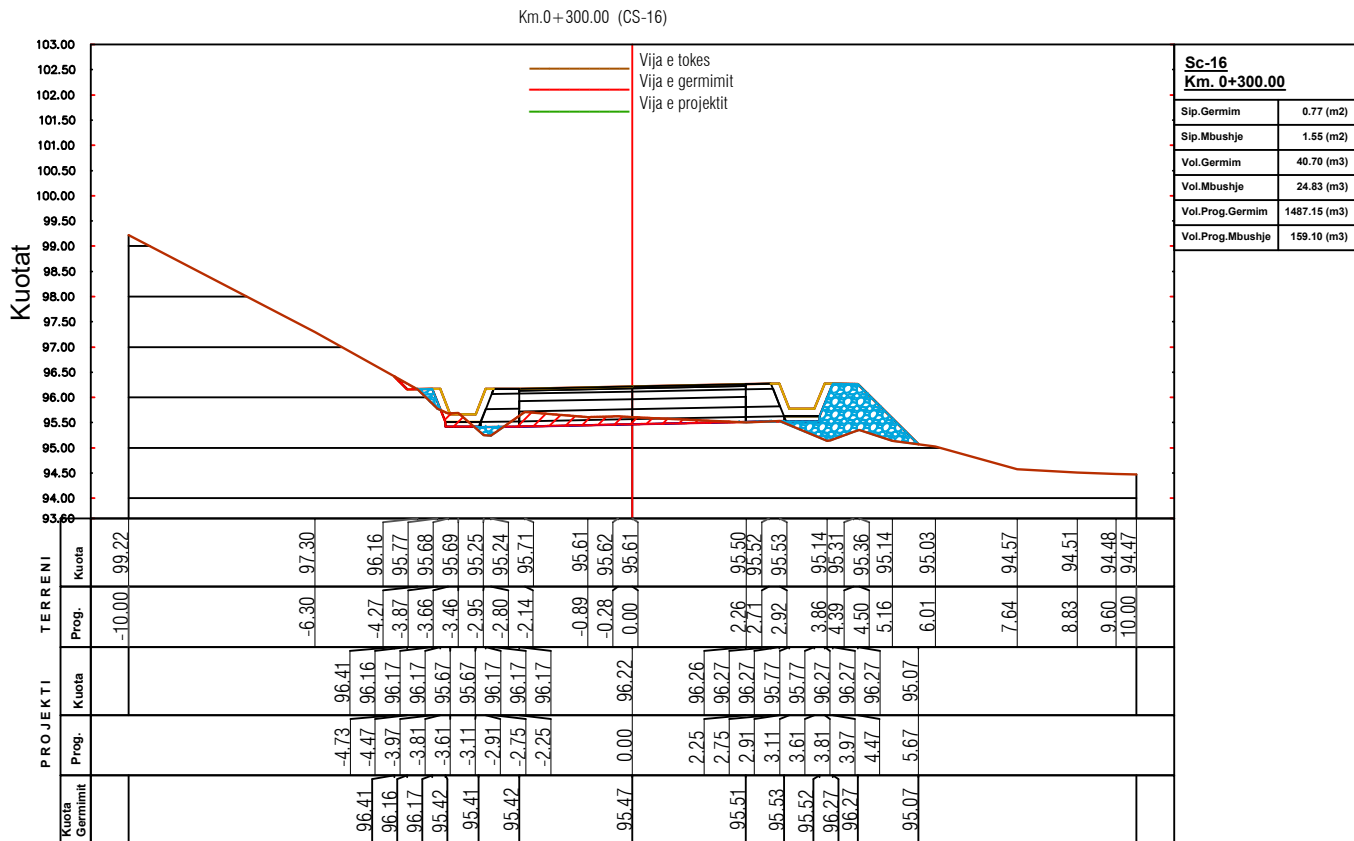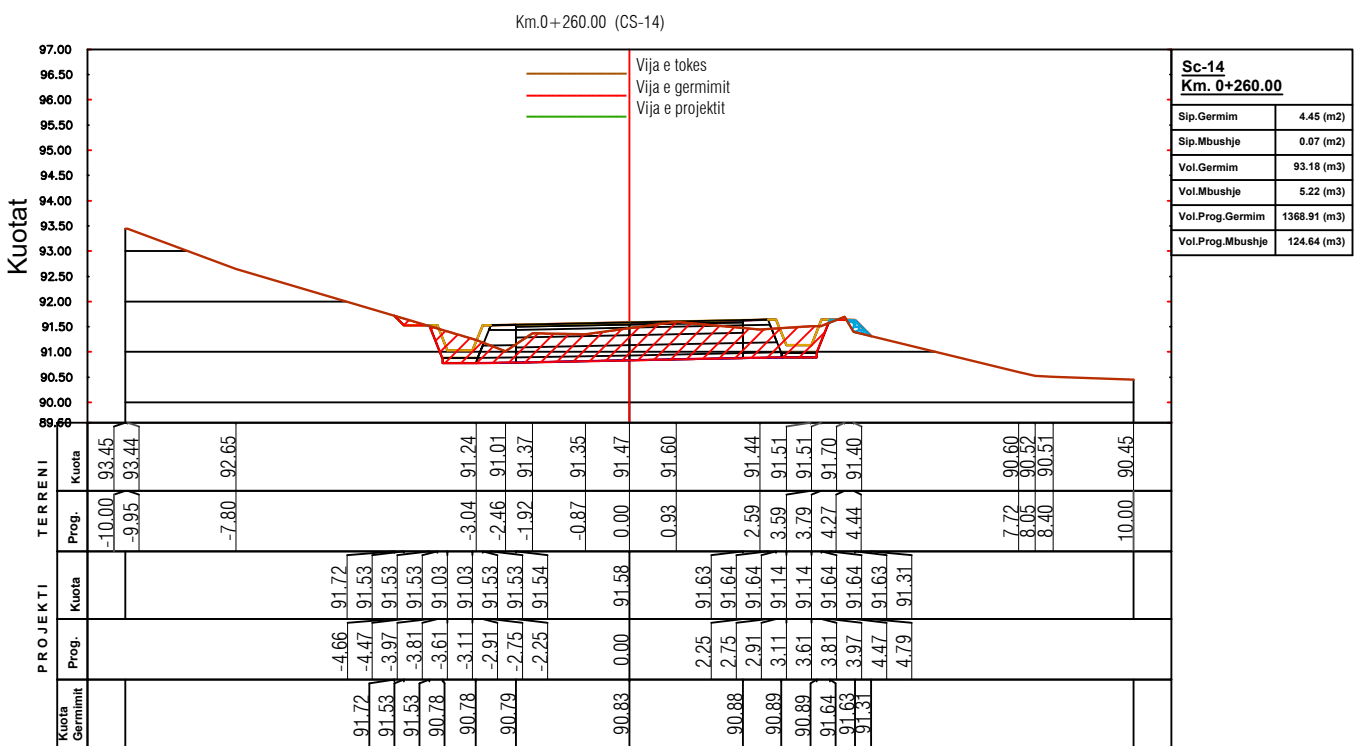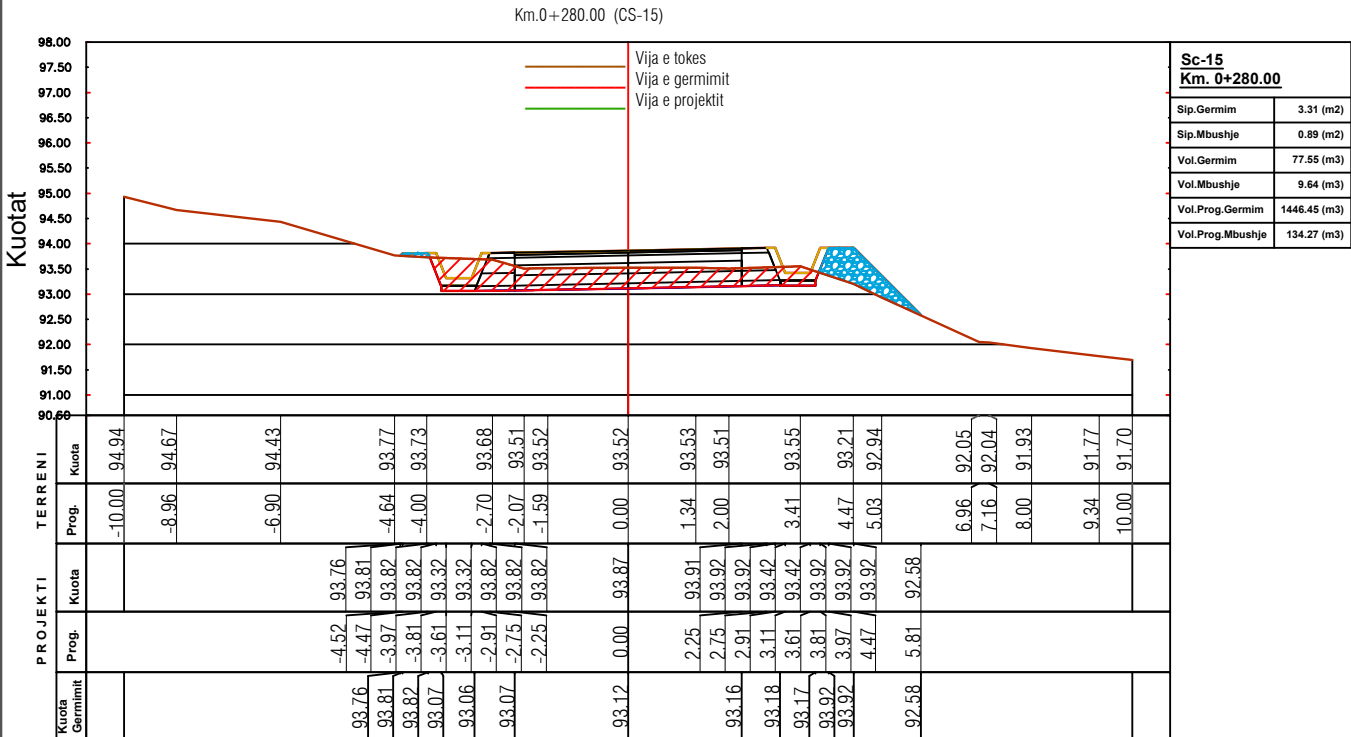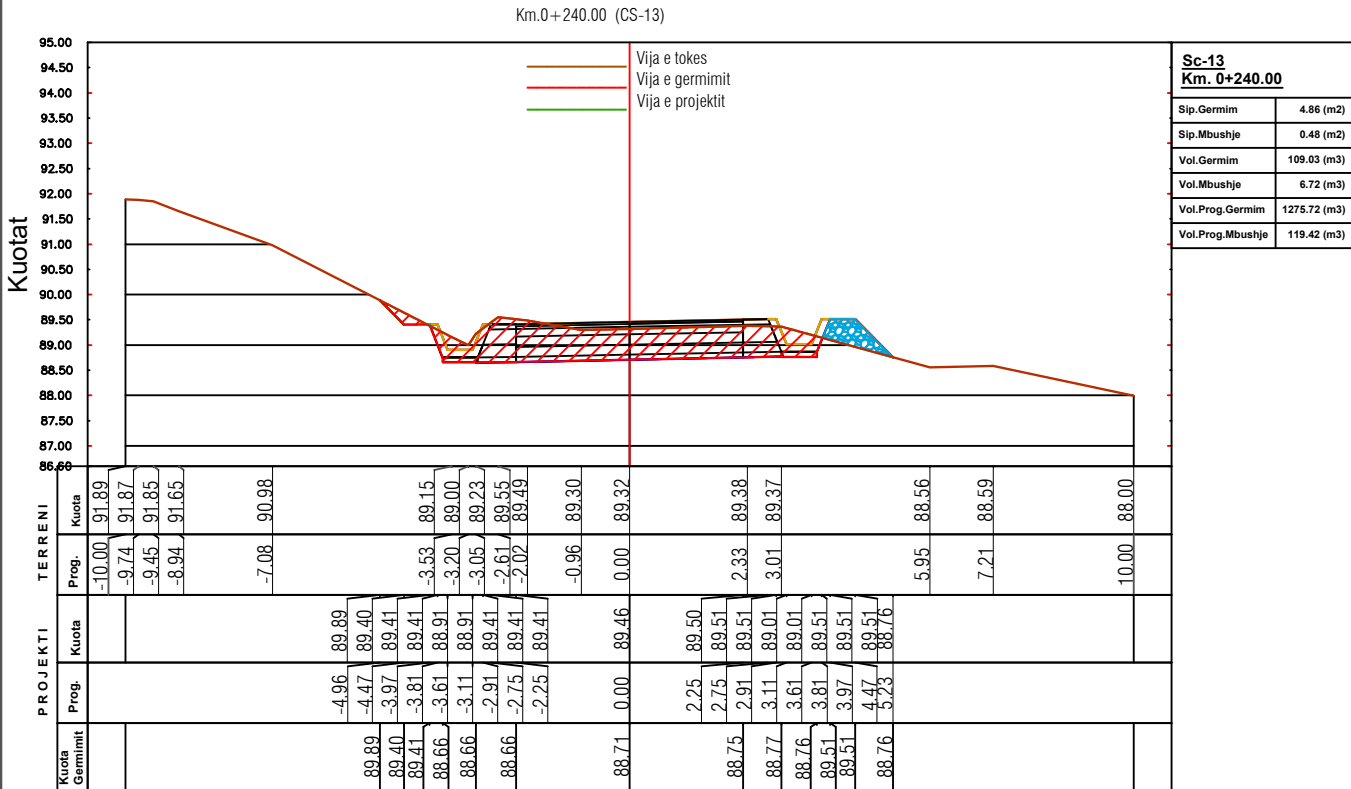

GRUPI I PROJEKTIMI

BASHKIA SHIJAK

inxh.Topograf Ruzhdi Sheh
Ark.Filip Gjoni
ing.Jonida Goga
Ark.Bruno Tataveshi

EMRI / OBJEKTIT

Sistemim , asfaltim i rugeve ne
nj.Ad.Maminas dhe bashkine Shijak
rruga Panorama, rruga Gani Keta,
Rruga Shoni)."

FAZA E PROJEKTIT

PROJEKT ZBATIM

EMERTIMI I FLETES

PROFILAT TERTHORE PROGRESIVE

SHKALLA:
1:150





NR.FLETES:

2026

41

VULA

PROFILAT TERTHORE PROGRESIVE

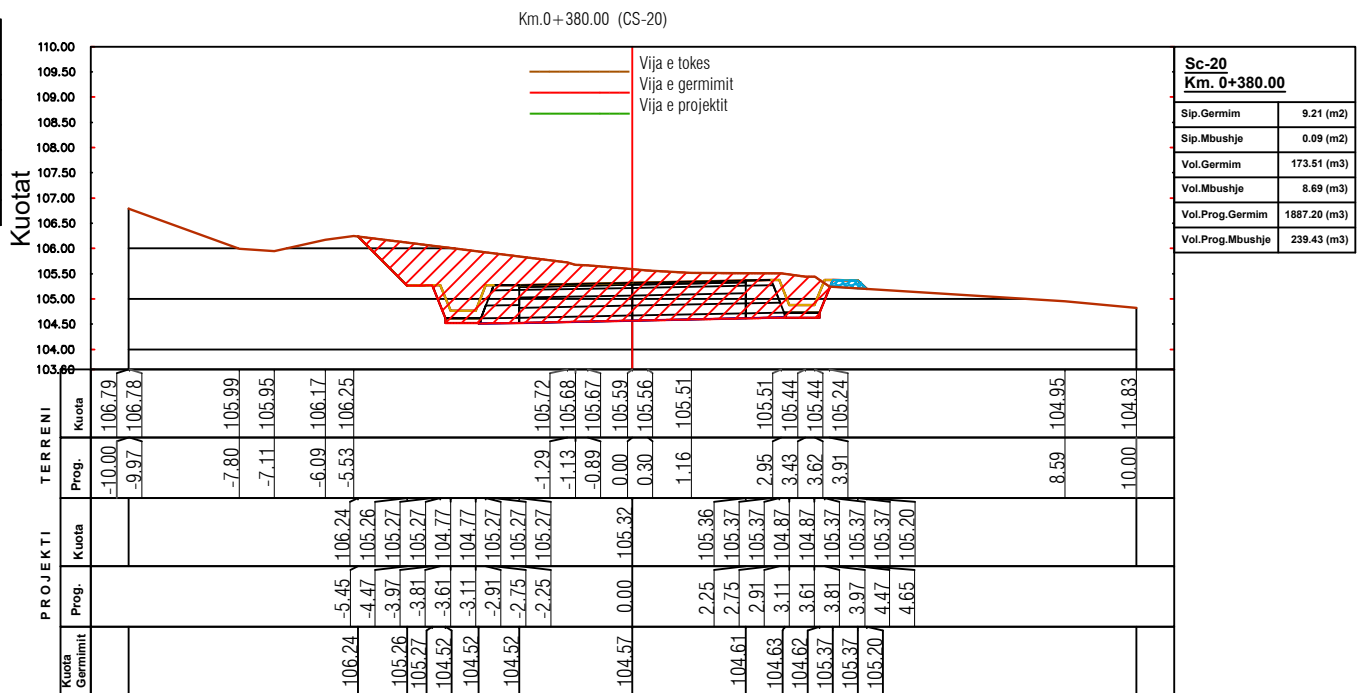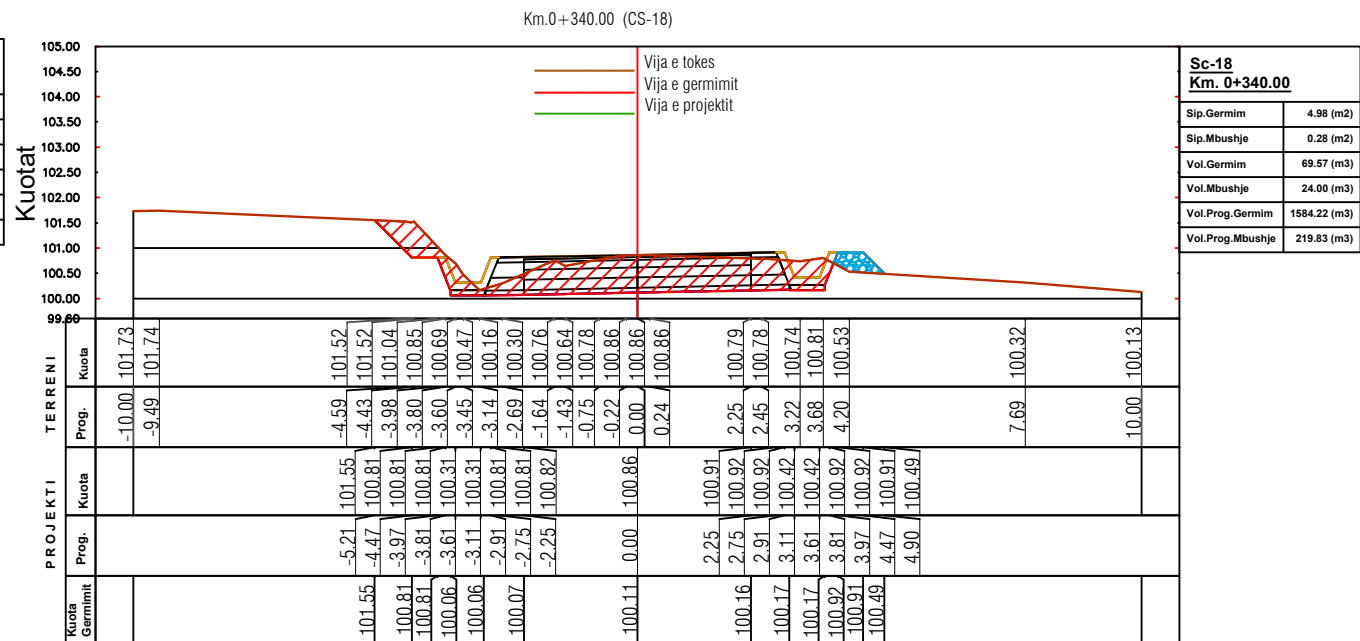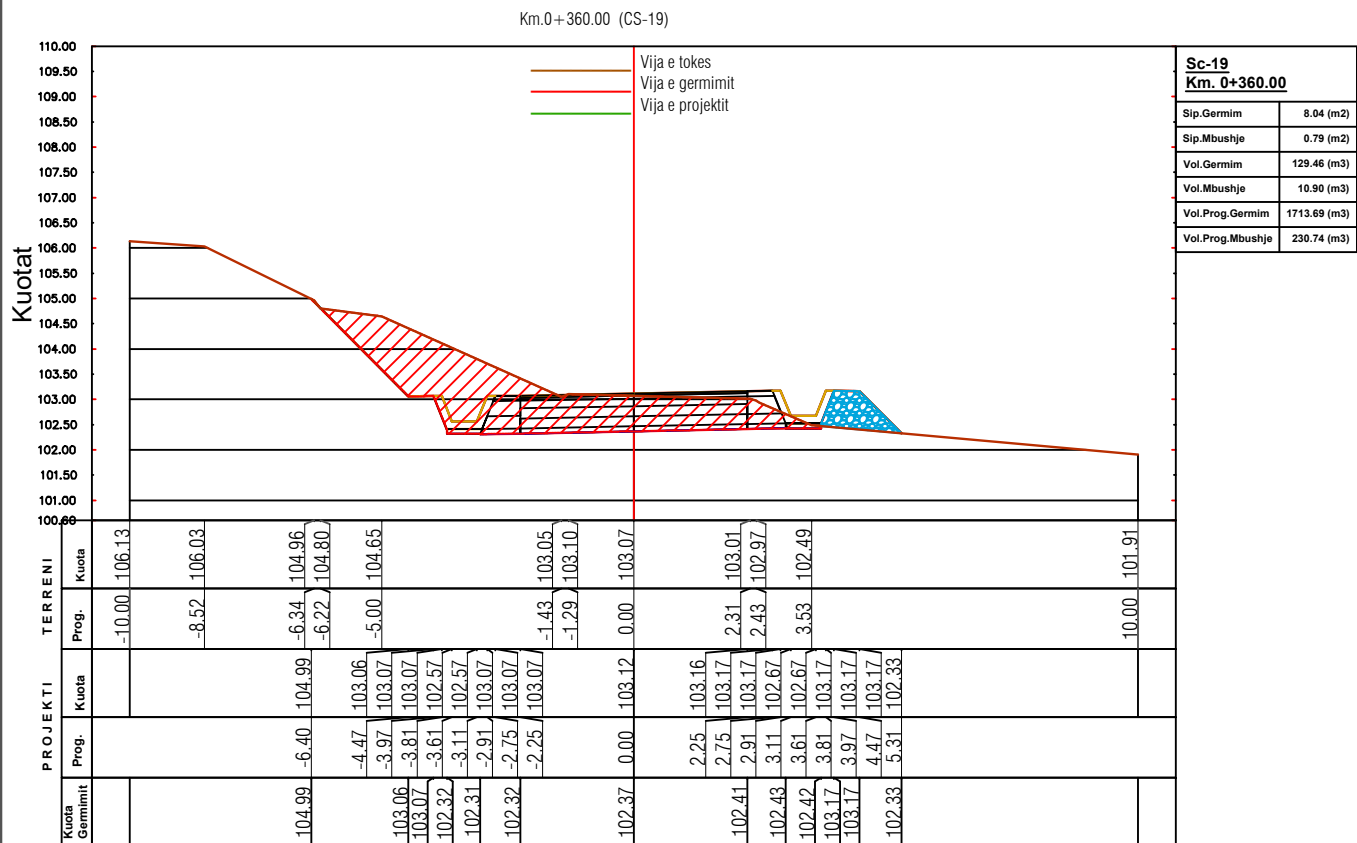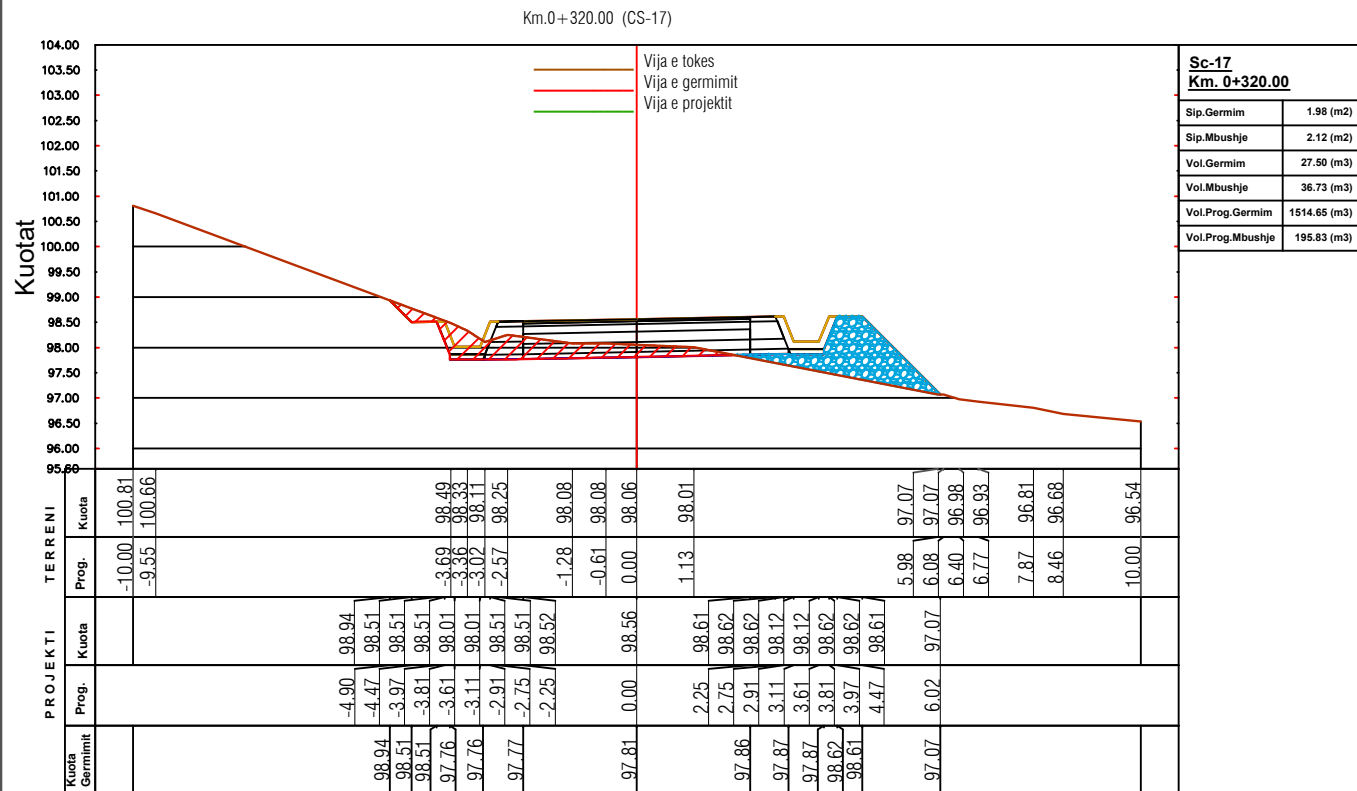

GRUPI I PROJEKTIMIT

BASHKIA SHIJAK

Inxh.Topograf Ruzhdi Shehi
Ark.Filip Gjoni
Ing.Jonida Goga
Ark.Bruno Tataveshi

EMRI / OBJEKTIT

“Sistemim , asfaltim i rrugeve ne Nj.Ad.Maminas dhe bashkine Shijak (rruga Panorama, rruga Gani Keta, Rruga Shoni).”

FAZA E PROJEKTIT

PROJEKT ZBATIMI

EMERTIMI I FLETES

PROFILAT TERTHORE PROGRESIVE

SHKALLA:
1:150

NR.FLETES:

A

PROFILAT TERTHORE PROGRESIVE



GRUPI I PROJEKTIMIT

BASHKIA SHIJAK

Inxh.Topograf Ruzhdi Sheh
Ark.Filip Gjoni
Ing.Jonida Goga
Ark.Bruno Tataveshi

EMRI / OBJEKTIV

"Sistemim , asfaltim i rugeve ne
Nj.Ad.Maminas dhe bashkine Shijak
(rruga Panorama, rruga Gani Keta,
Rruga Shoni)."

FAZA E PROJEKTIT

PROJEKT ZBATIMI

EMERTIMI I FLETES

PROFILAT TERTHORE PROGRESIVE

SHKALLA:
1:150

NR.FLETES:

2026

43

VULA



Sc-21	
Km. 0+400.00	
Sip.Germim	7.81 (m2)
Sip.Mbushje	0.13 (m2)
Vol.Germim	170.22 (m3)
Vol.Mbushje	2.20 (m3)
Vol.Prog.Germim	2057.42 (m3)
Vol.Prog.Mbushje	241.63 (m3)



Sc-22	
Km. 0+420.00	
Sip.Germim	8.39 (m2)
Sip.Mbushje	0.00 (m2)
Vol.Germim	162.01 (m3)
Vol.Mbushje	1.29 (m3)
Vol.Prog.Germim	2219.42 (m3)
Vol.Prog.Mbushje	242.92 (m3)



Sc-23	
Km. 0+440.00	
Sip.Germim	10.28 (m2)
Sip.Mbushje	0.00 (m2)
Vol.Germim	186.79 (m3)
Vol.Mbushje	0.00 (m3)
Vol.Prog.Germim	2406.21 (m3)
Vol.Prog.Mbushje	242.92 (m3)



Sc-24	
Km. 0+460.00	
Sip.Germim	10.61 (m2)
Sip.Mbushje	0.00 (m2)
Vol.Germim	209.40 (m3)
Vol.Mbushje	0.00 (m3)
Vol.Prog.Germim	2615.61 (m3)
Vol.Prog.Mbushje	242.92 (m3)

PROFILAT TERTHORE PROGRESIVE

BASHKIA SHIJAK



GRUPI I PROJEKTIMIT

BASHKIA SHIJAK

Inxh.Topograf Ruzhdi Sheh
Ark.Filip Gjoni
Ing.Jonida Goga
Ark.Bruno Tataveshi

EMRI / OBJEKTIT

"Sistemim , asfaltim i rrugeve ne Nj.Ad.Maminas dhe bashkine Shijak (rruga Panorama, rruga Gani Keta, Rruga Shoni)."

FAZA E PROJEKTIT

PROJEKT ZBATIMI

EMERTIMI I FLETES

PROFILAT TERTHORE PROGRESIVE





SHKALLA:
1:150

NR.FLETES:





2026

44

VULA

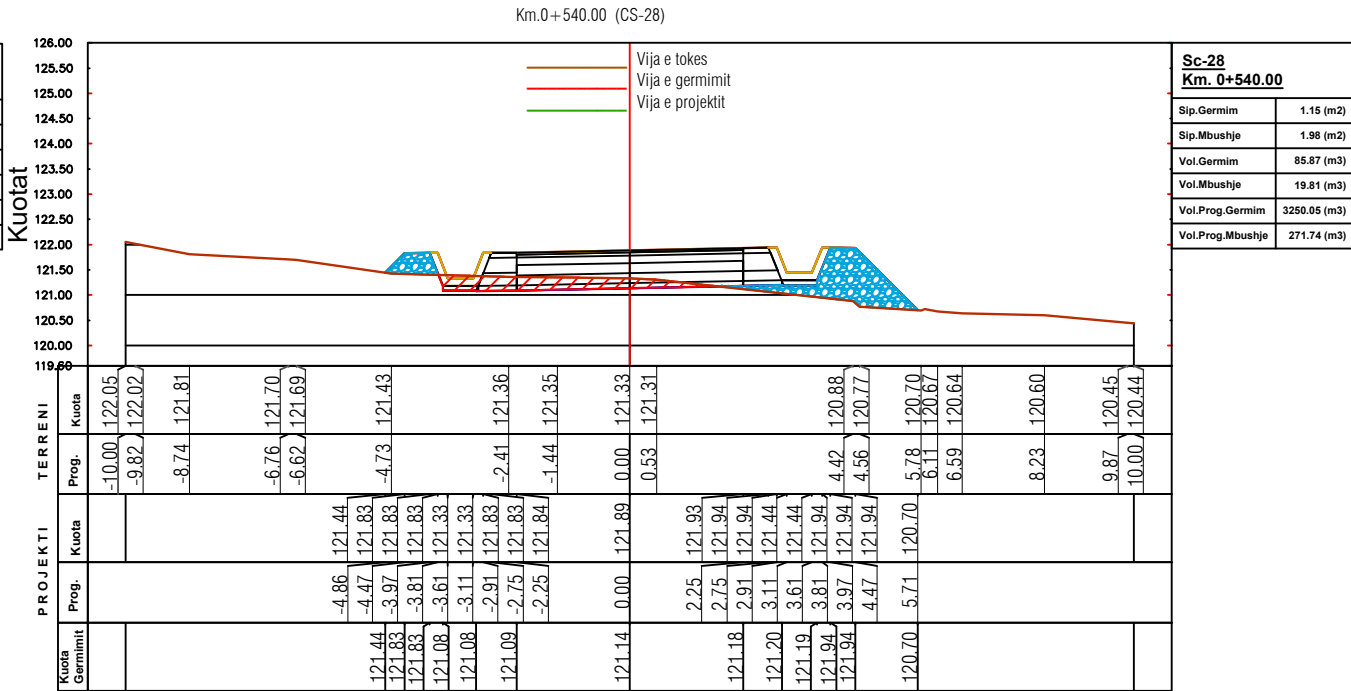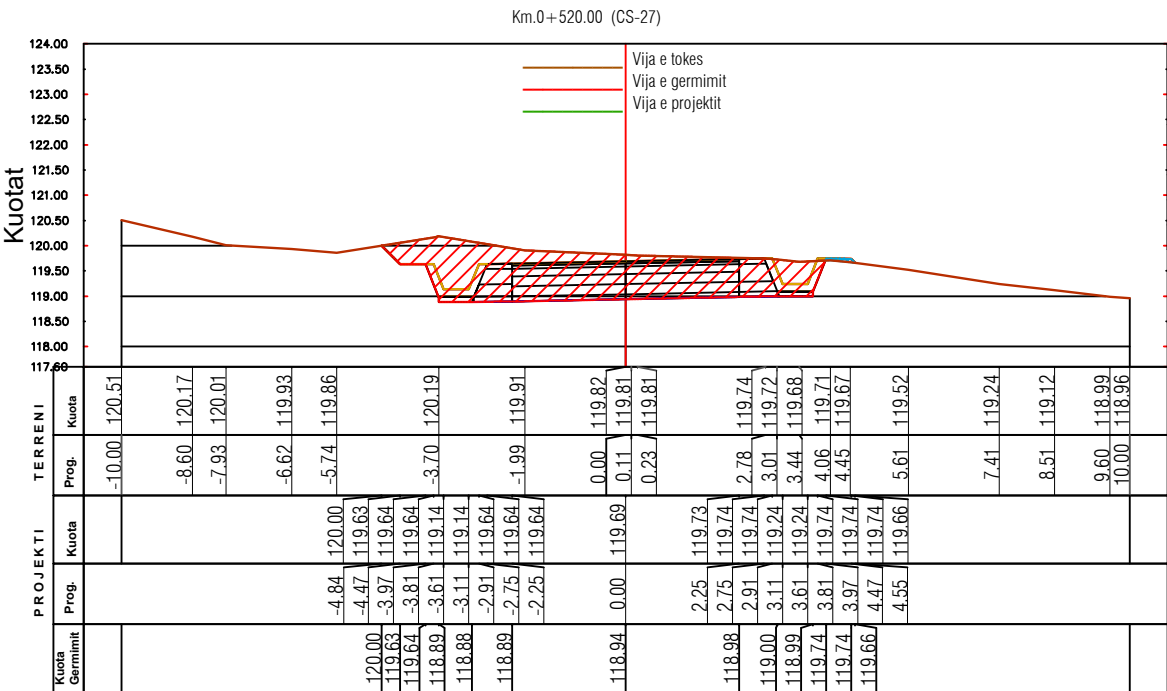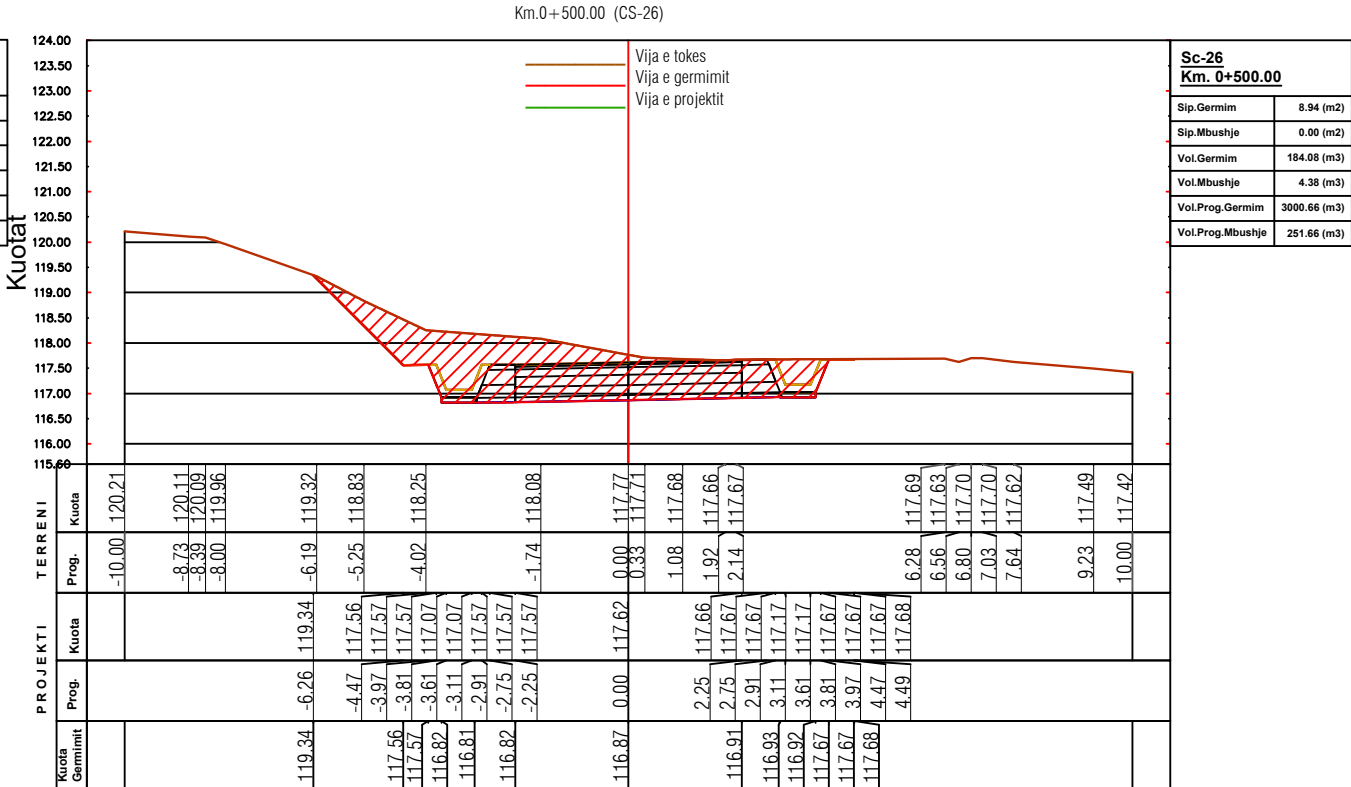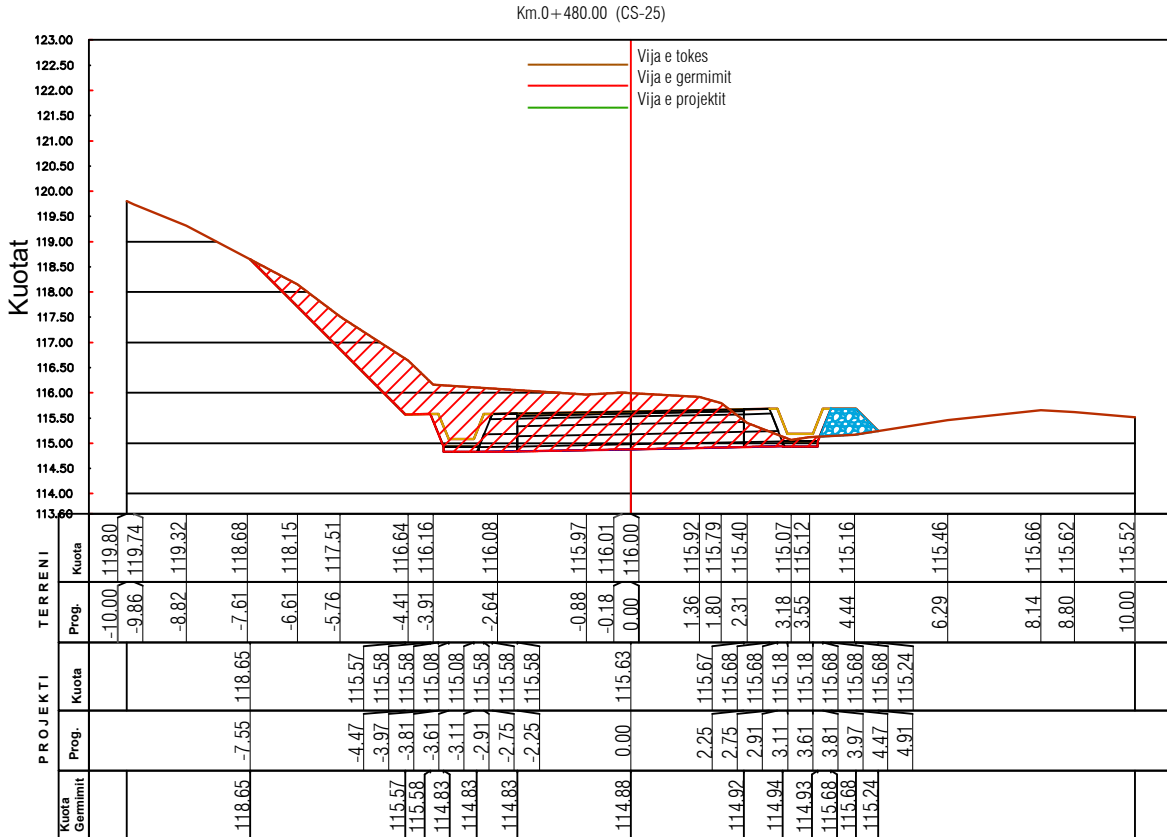

PROFILAT TERTHORE PROGRESIVE

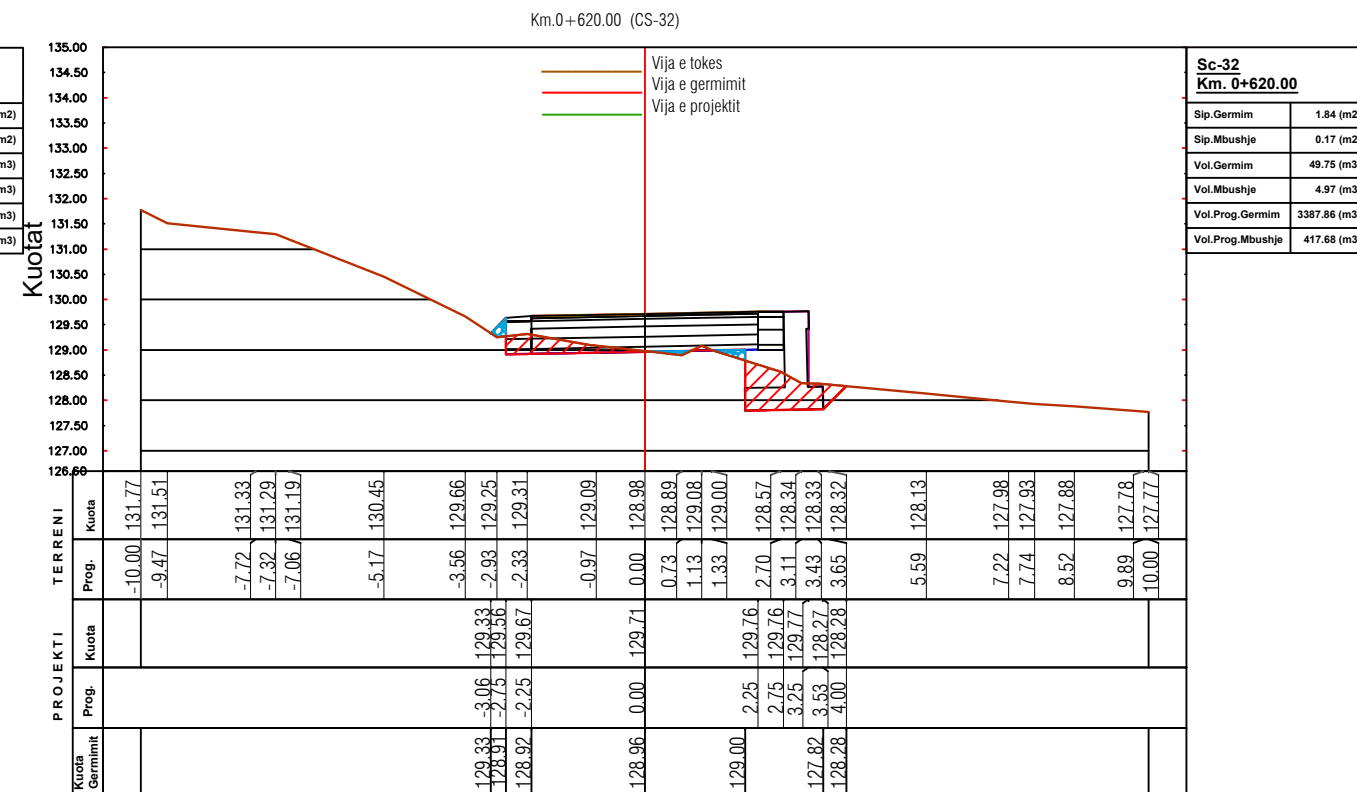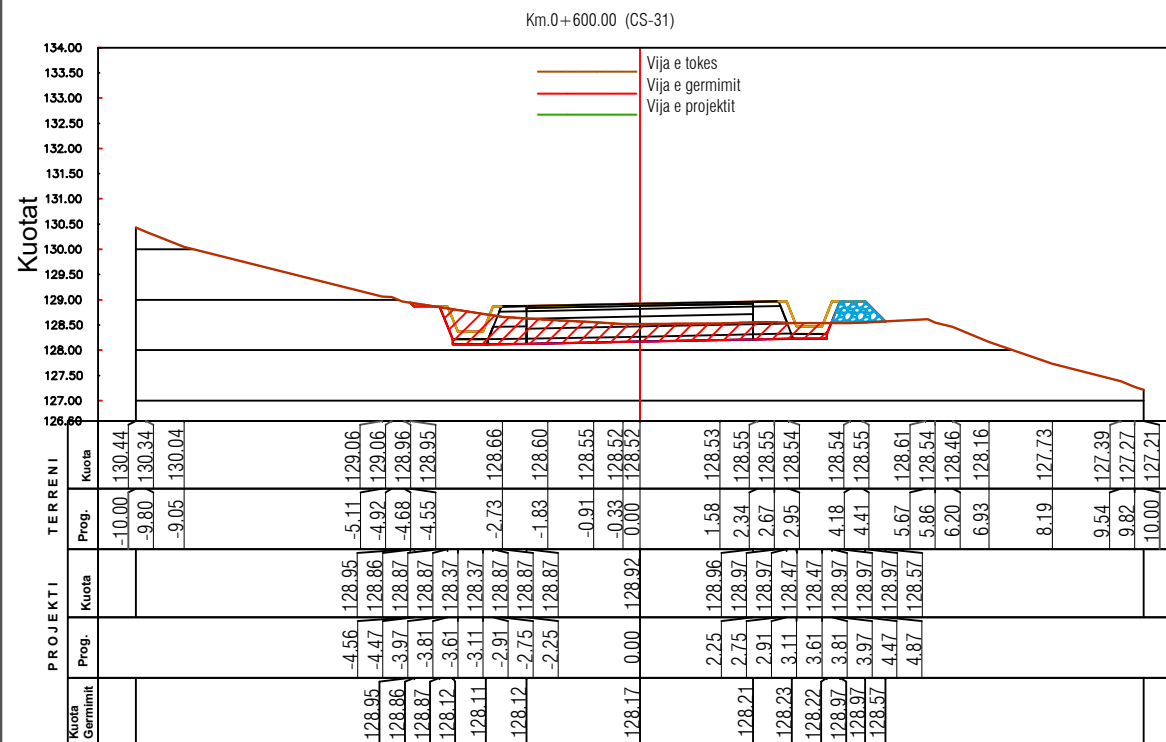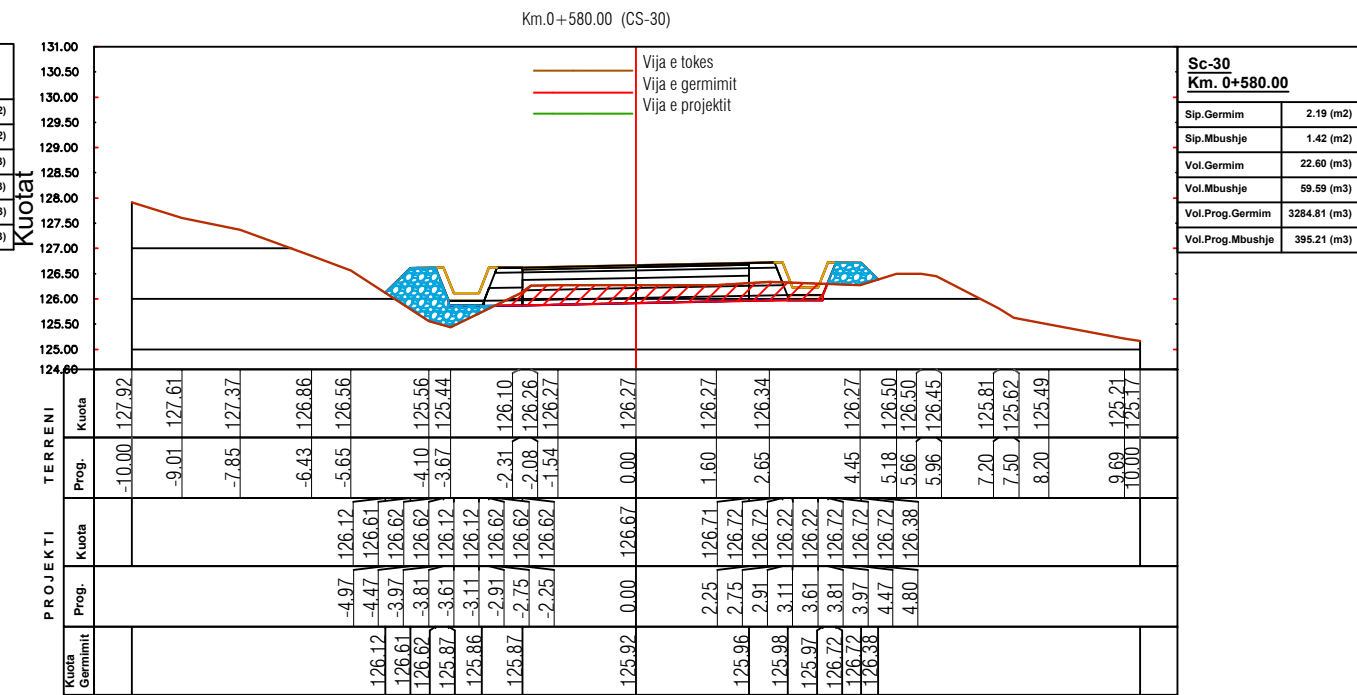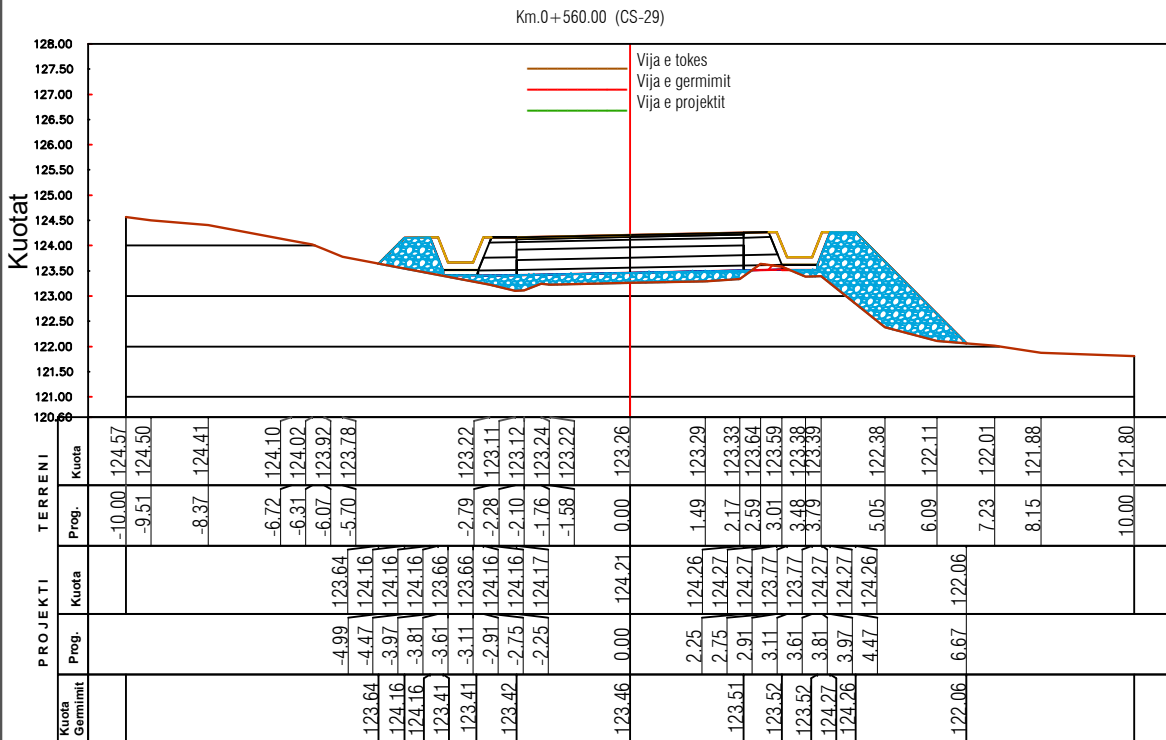

GRUPI I PROJEKTIMIT

BASHKIA SHIJAK

Inxh.Topograf Ruzhdi Shehi
Ark.Filip Gjoni
Ing.Jonida Goga
Ark.Bruno Tataveshi

EMRI / OBJEKTIT

“Sistemim , asfaltim i rugeve ne Nj.Ad.Maminas dhe bashkine Shijak (rruga Panorama, rruga Gani Keta, Rruga Shoni).”

FAZA E PROJEKTIT

PROJEKT ZBATIMI

EMERTIMI I FLETES





PROFILAT TERTHORE PROGRESIVE

SHKALLA:
1:150

NR.FLETES:

VULA

PROFILAT TERTHORE PROGRESIVE

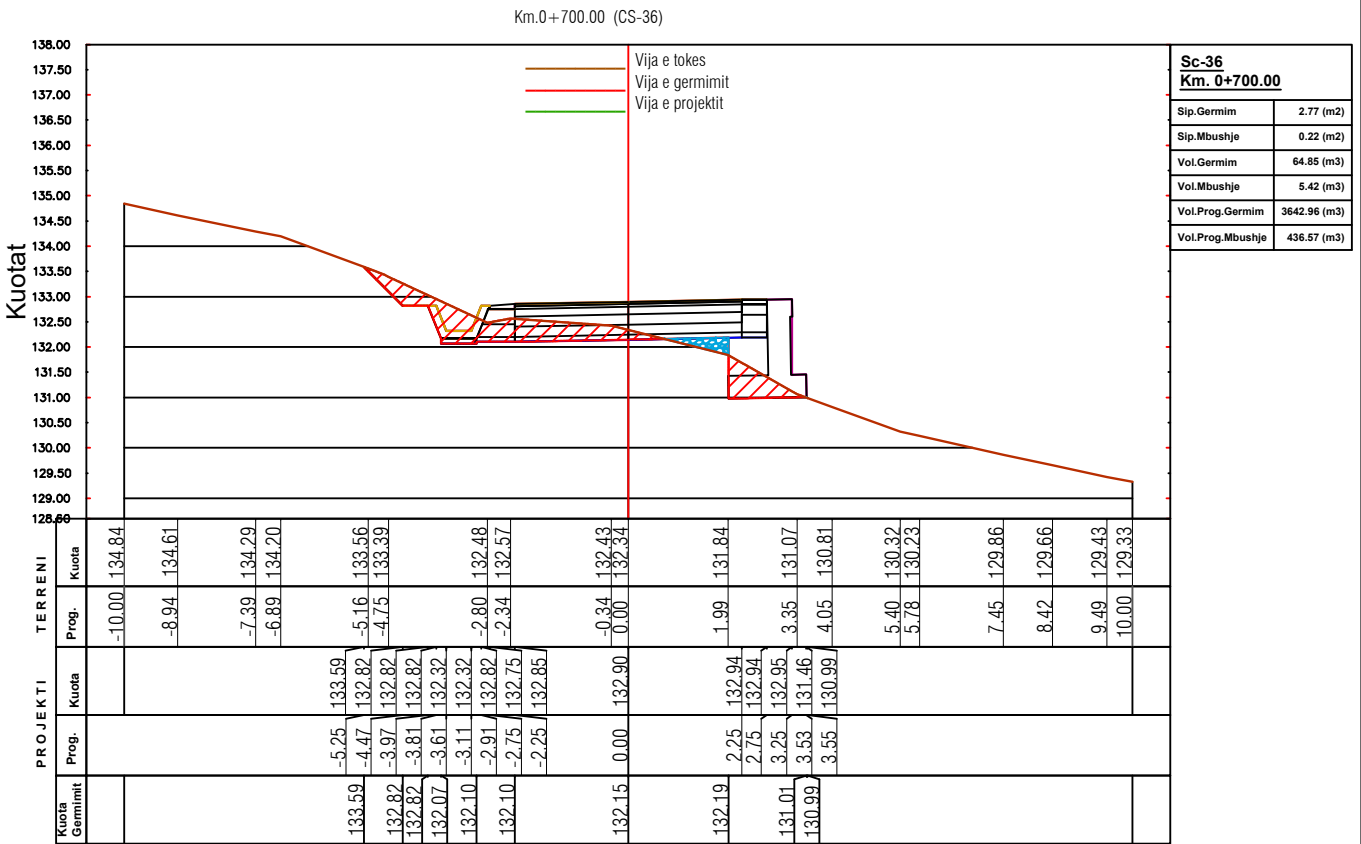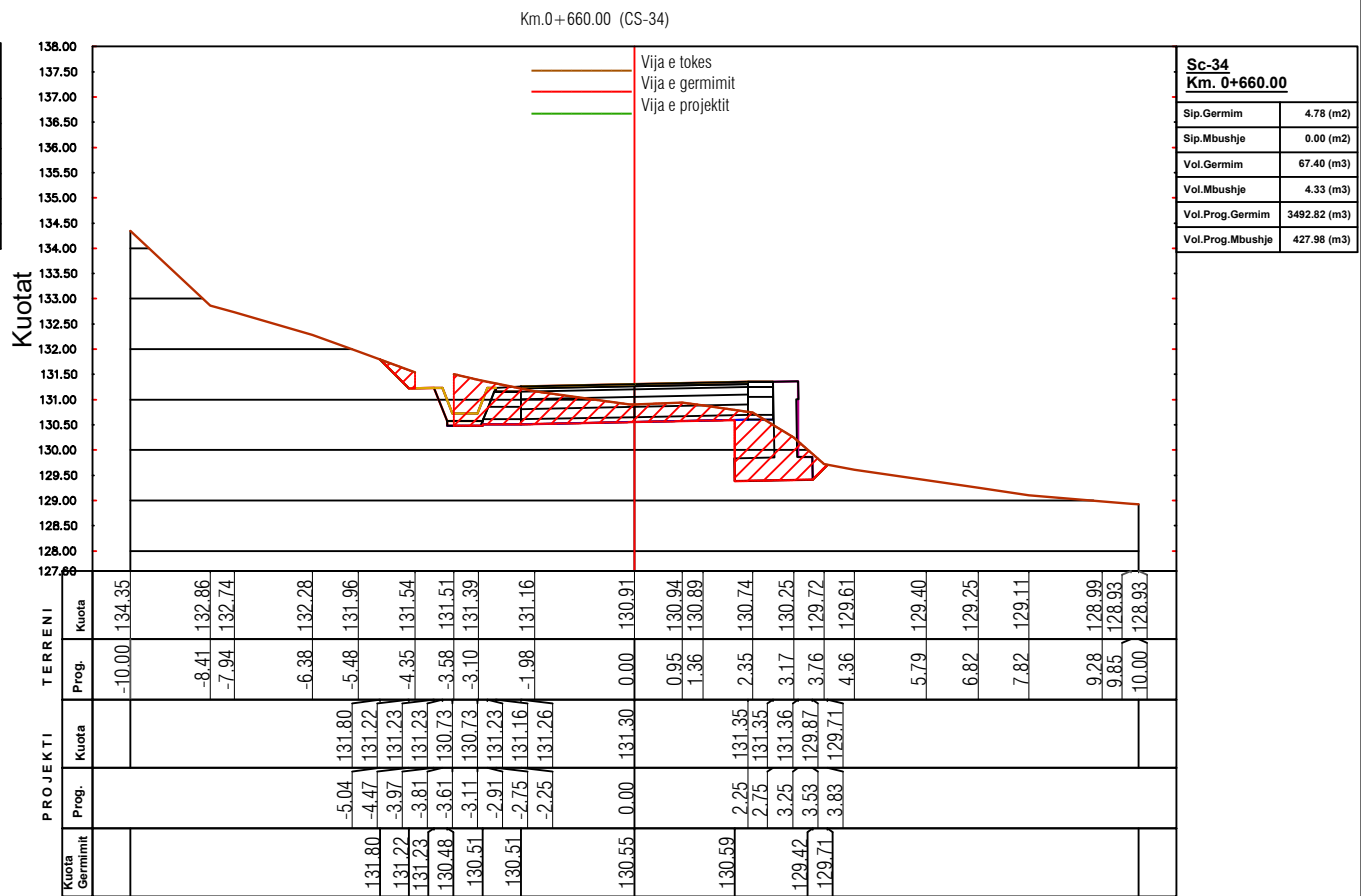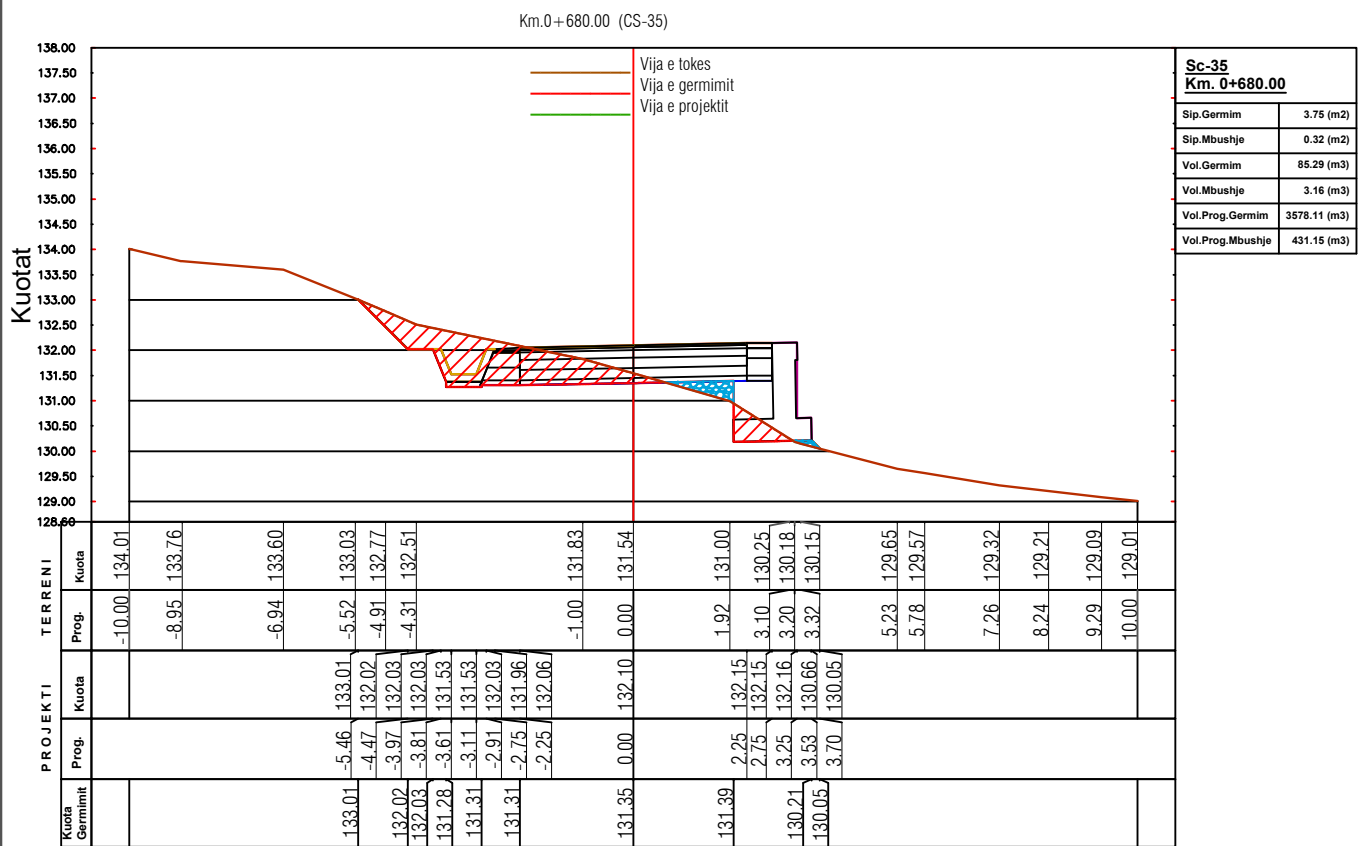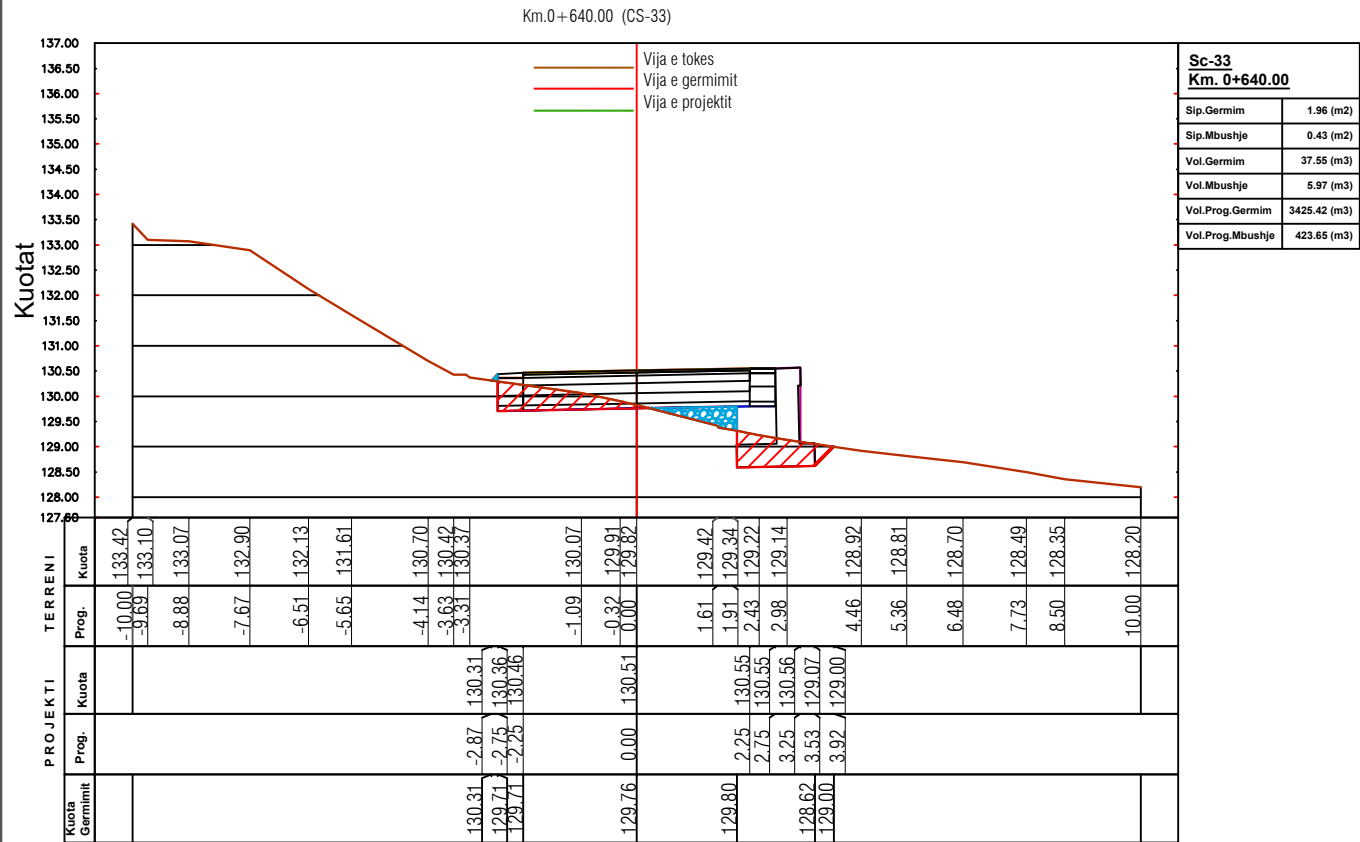

BASHKIA SHIJAK



GRUPI I PROJEKTIMIT

BASHKIA SHIJAK

Inxh.Topograf Ruzhdi Shehi
Ark.Filip Gjoni
Ing.Jonida Goga
Ark.Bruno Talaveshi

EMRI I OBJEKTIT

"Sistemim , asfaltim i rrugeve ne
Nj.Ad.Maminas dhe bashkine Shijak
(rruga Panorama, rruga Gani Keta,
Rruga Shoni)."

FAZA E PROJEKTIT

PROJEKT ZBATIMI

EMERTIMI I FLETES

PROFILAT TERTHORE PROGRESIVE

SHKALLA:
1:150

2026


NR.FLETES:

46

VULA


PROFILAT TERTHORE PROGRESIVE

Km.0+720.00 (CS-37)

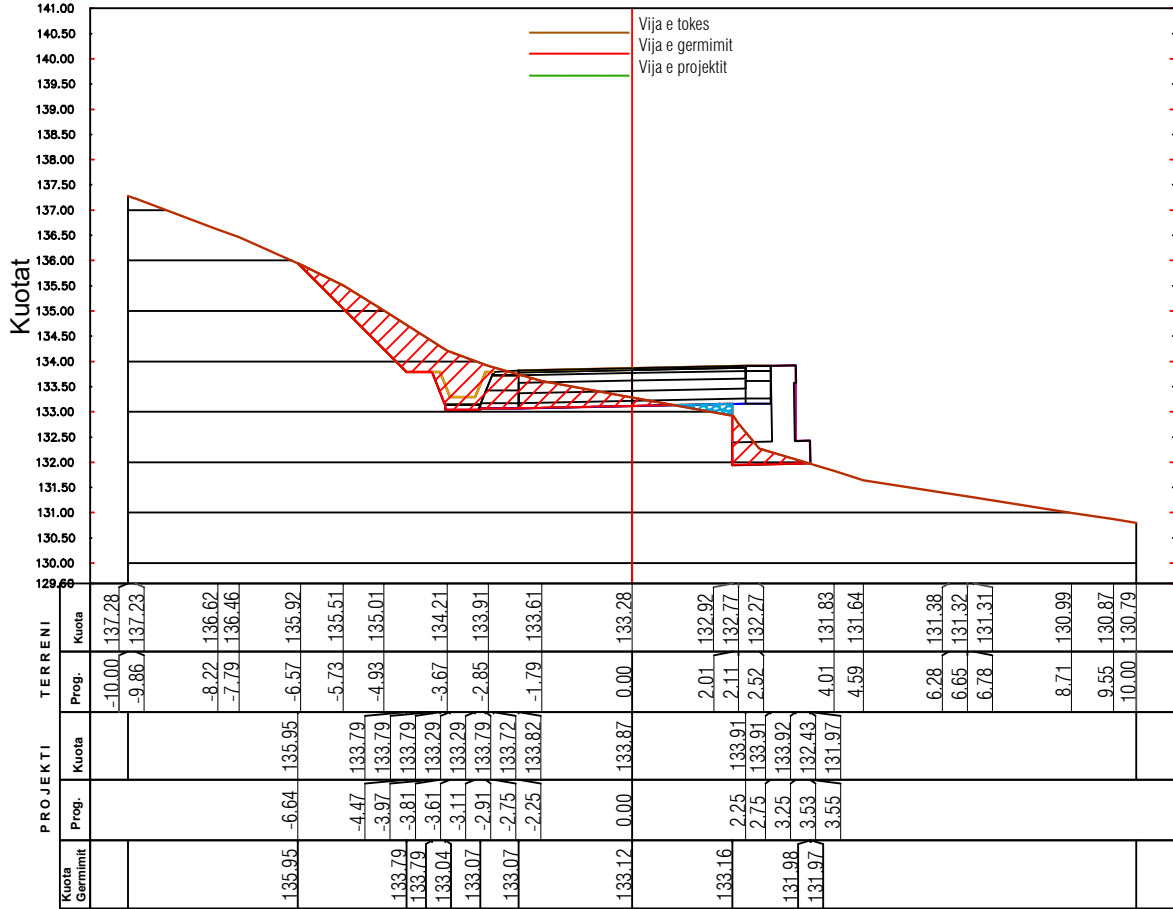


Sc-37	
Km. 0+720.00	
Sip.Germim	4.50 (m2)
Sip.Mbushje	0.14 (m2)
Vol.Germim	72.39 (m3)
Vol.Mbushje	3.61 (m3)
Vol.Prog.Germim	3715.35 (m3)
Vol.Prog.Mbushje	440.18 (m3)

Km.0+740.00 (CS-38)

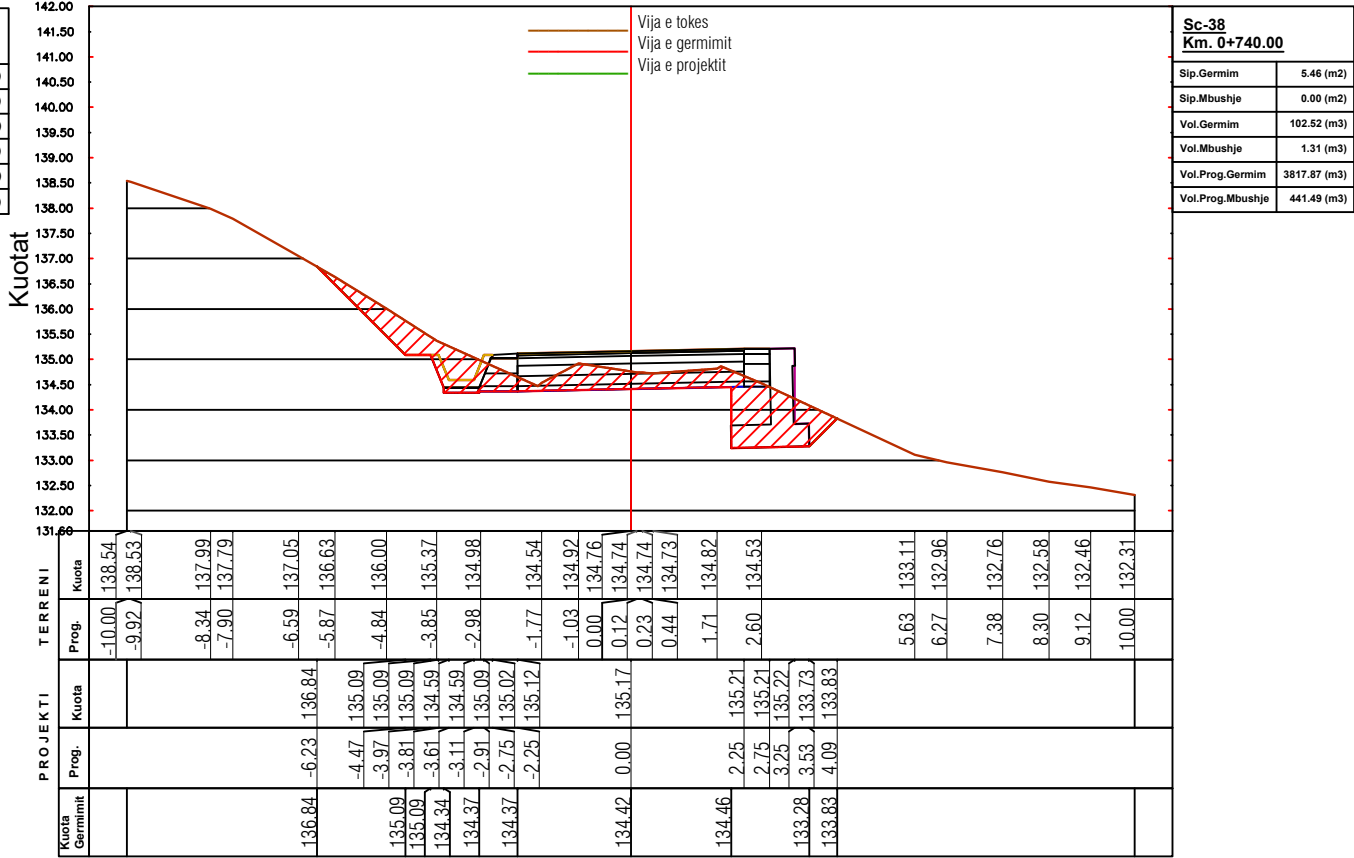


Sc-38	
Km. 0+740.00	
Sip.Germim	5.46 (m2)
Sip.Mbushje	0.00 (m2)
Vol.Germim	102.52 (m3)
Vol.Mbushje	1.31 (m3)
Vol.Prog.Germim	3817.87 (m3)
Vol.Prog.Mbushje	441.49 (m3)

Km.0+760.00 (CS-39)

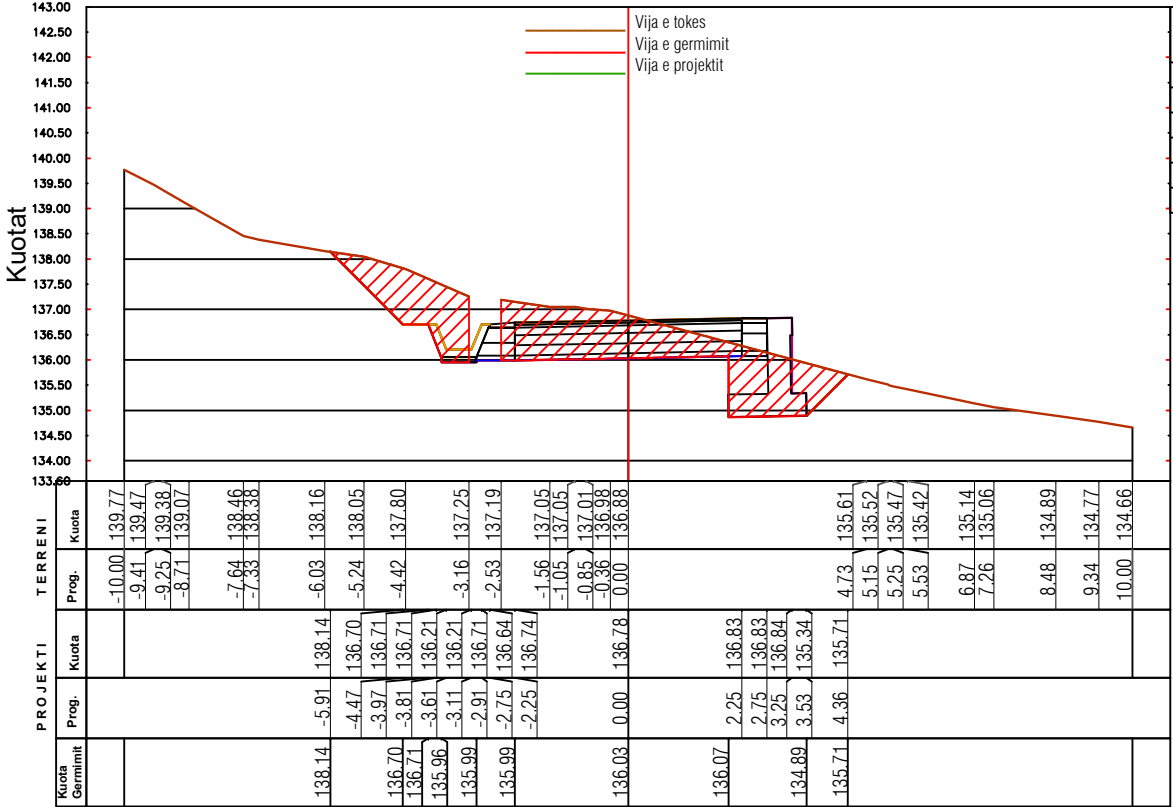

Sc-39	
Km. 0+760.00	
Sip.Germim	8.57 (m2)
Sip.Mbushje	0.00 (m2)
Vol.Germim	140.78 (m3)
Vol.Mbushje	0.00 (m3)
Vol.Prog.Germim	3958.65 (m3)
Vol.Prog.Mbushje	441.49 (m3)

Km.0+780.00 (CS-40)

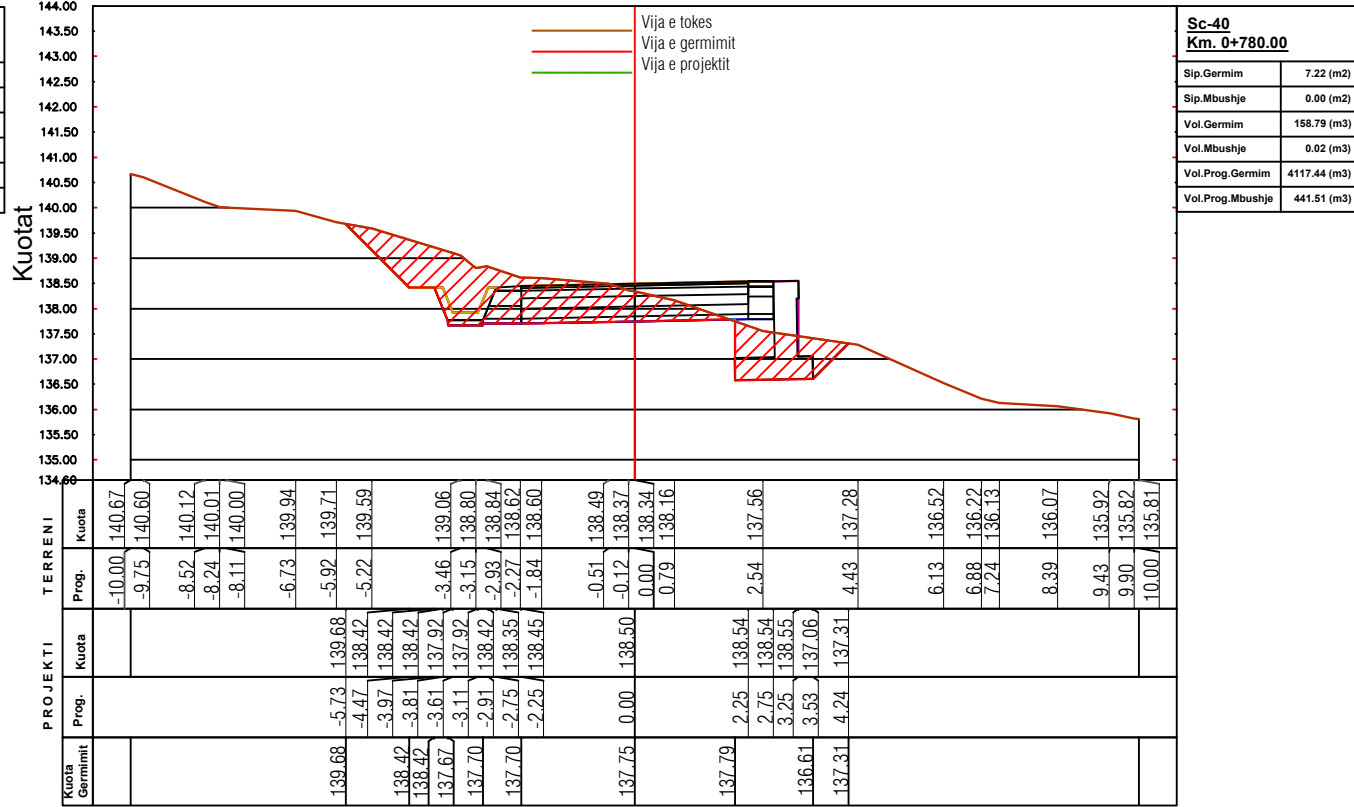

Sc-40	
Km. 0+780.00	
Sip.Germim	7.22 (m2)
Sip.Mbushje	0.00 (m2)
Vol.Germim	158.79 (m3)
Vol.Mbushje	0.02 (m3)
Vol.Prog.Germim	4117.44 (m3)
Vol.Prog.Mbushje	441.51 (m3)

BASHKIA SHIJAK



GRUPI I PROJEKTIMIT

BASHKIA SHIJAK

Inxh.Topograf Ruzhdi Shehi
Ark.Filip Gjoni
Ing.Jonida Goga
Ark.Bruno Talaveshi

EMRI I OBJEKTIT

“Sistemim , asfaltim i rrugeve ne
Nj.Ad.Maminas dhe bashkine Shijak
(rruga Panorama, rruga Gani Keta,
Rruga Shoni).”

FAZA E PROJEKTIT

PROJEKT ZBATIMI

EMERTIMI I FLETES

PROFILAT TERTHORE PROGRESIVE

SHKALLA:
1:150





NR.FLETES:

2026

47

VULA

PROFILAT TERTHORE PROGRESIVE

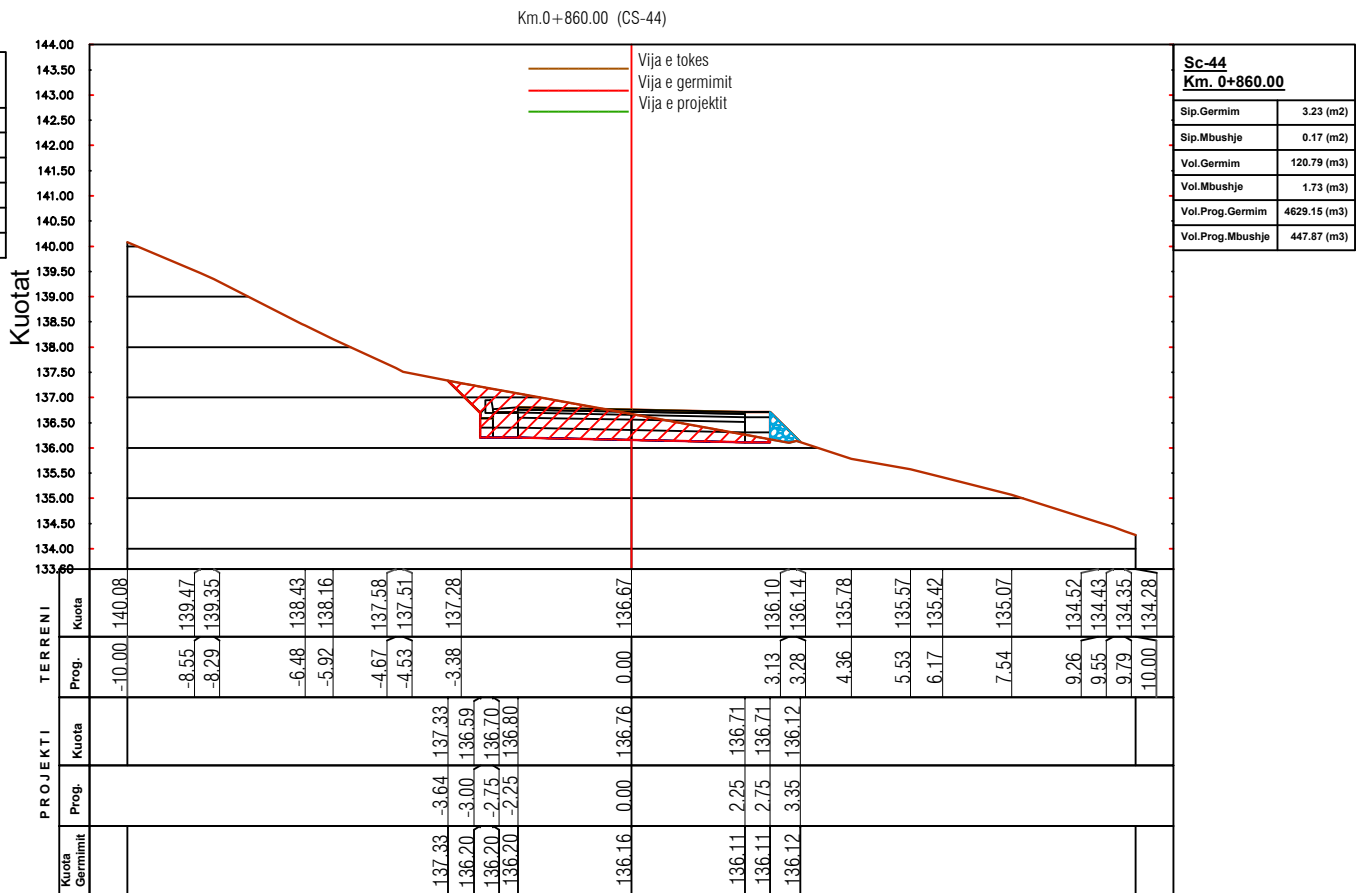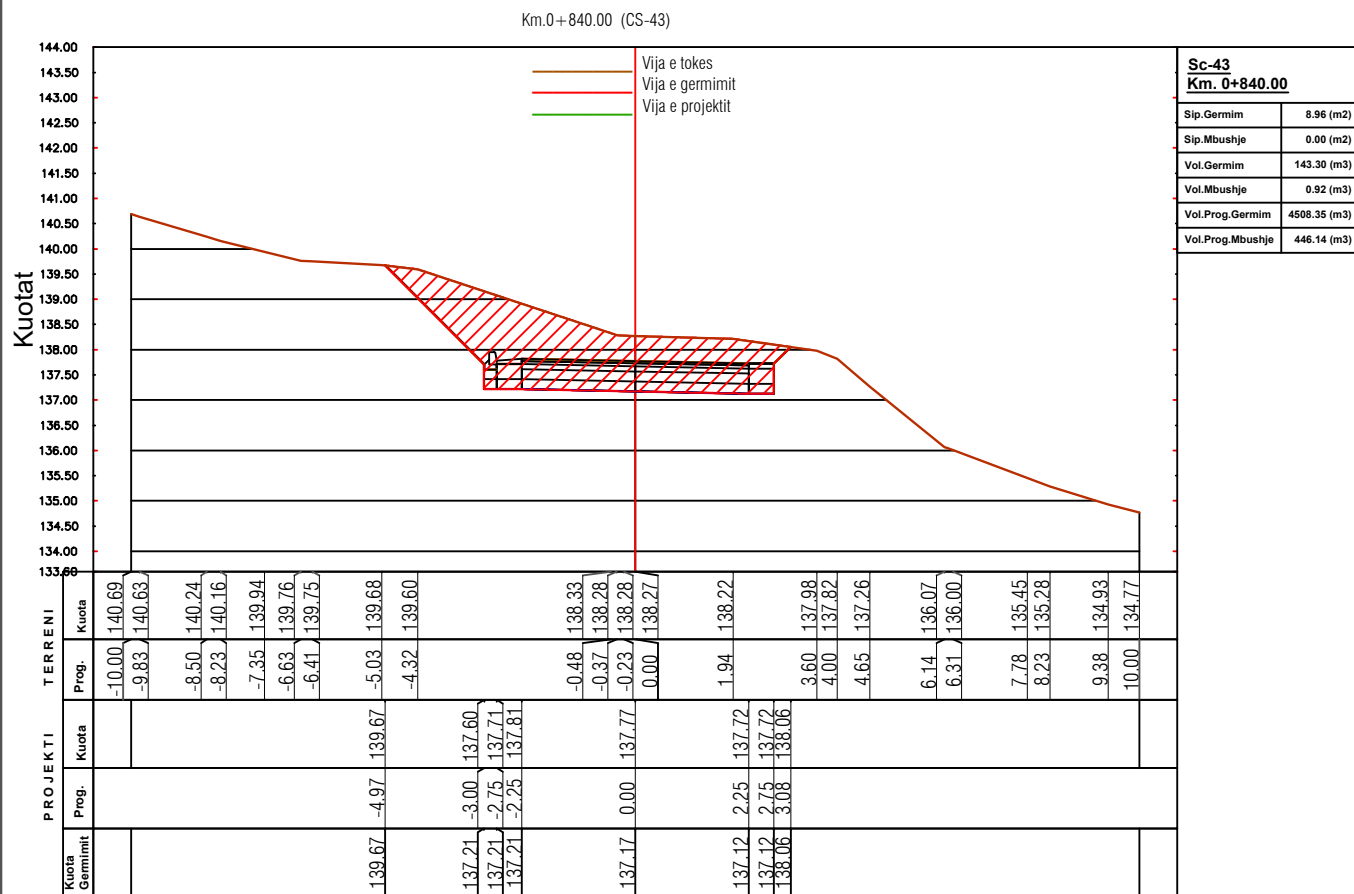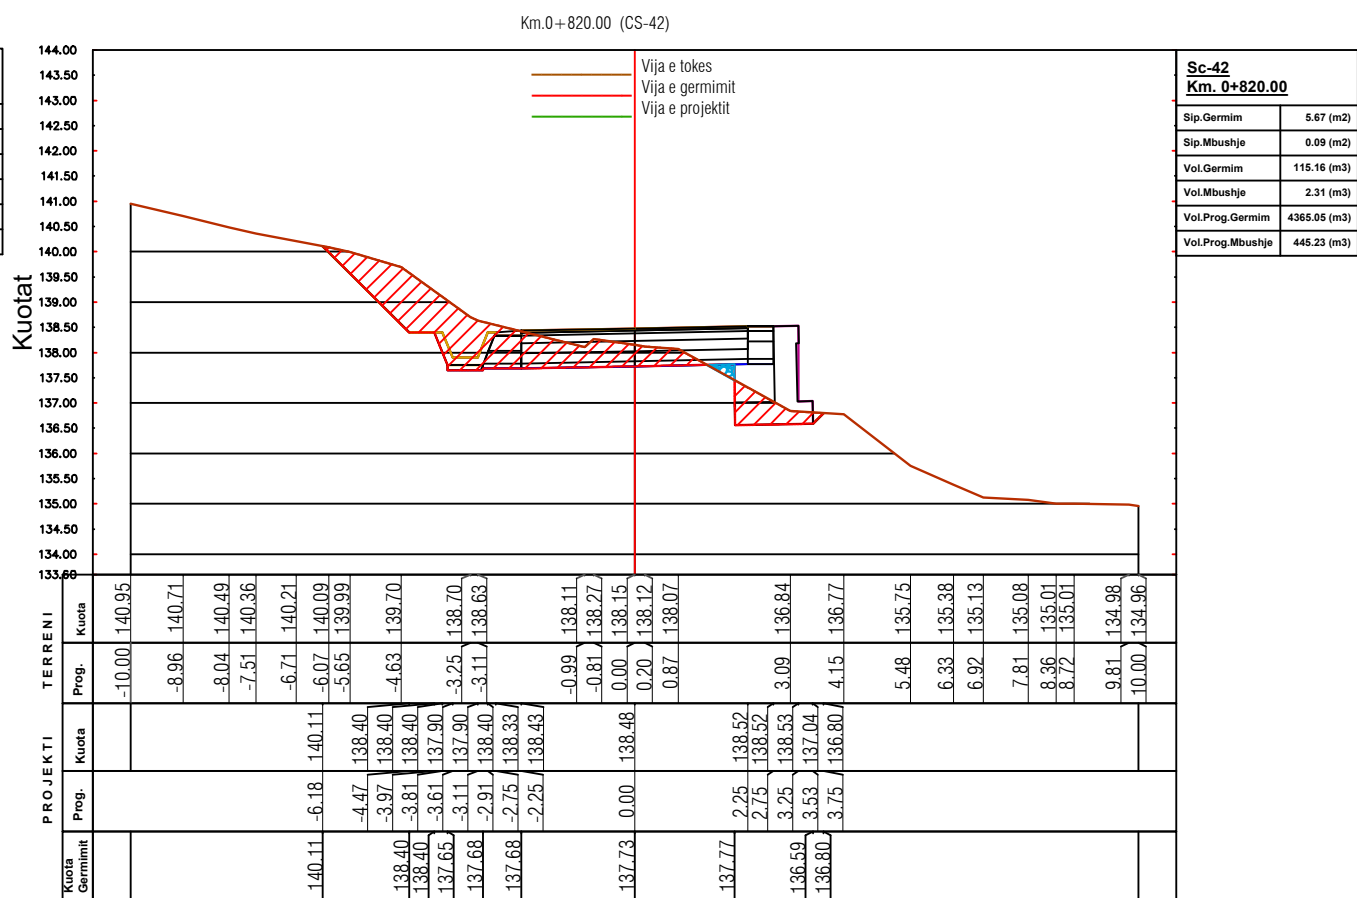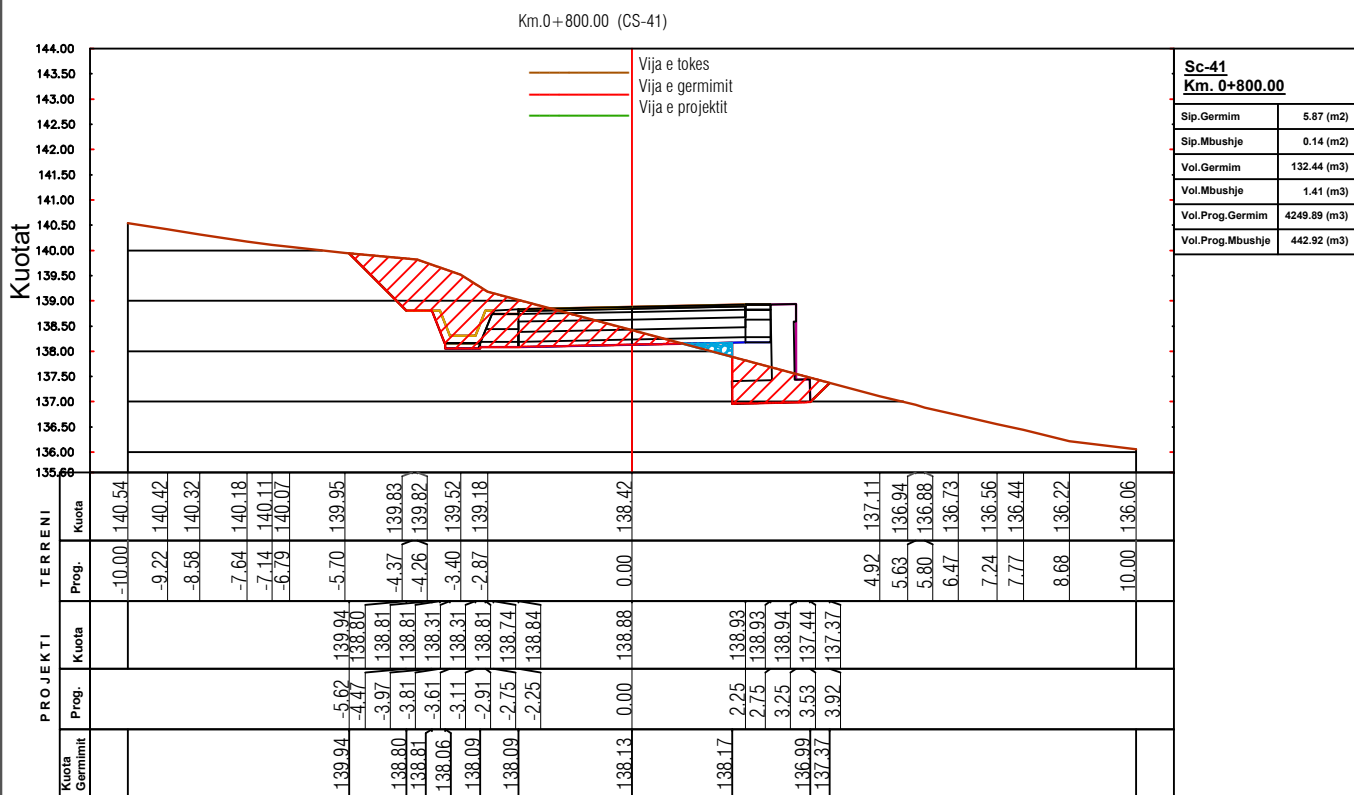

GRUPI I PROJEKTIMI

BASHKIA SHIJAK

Inxh.Topograf Ruzhdi Shehi
Ark.Filip Gjoni
Ing.Jonida Goga
Ark.Bruno Tataveshi

EMRI / OBJEKTIV

“Sistemim , asfaltim i rrugeve ne
Nj.Ad.Maminas dhe bashkine Shijak
(rruga Panorama, rruga Gani Keta,
Rruga Shoni).”

FAZA E PROJEKTIT

PROJEKT ZBATIM

EMERTIMI I FLETES

PROFILAT TERTHORE PROGRESIVE





SHKALLA:
1:150

NR.FLETE:

202

48

PROFILAT TERTHORE PROGRESIVE

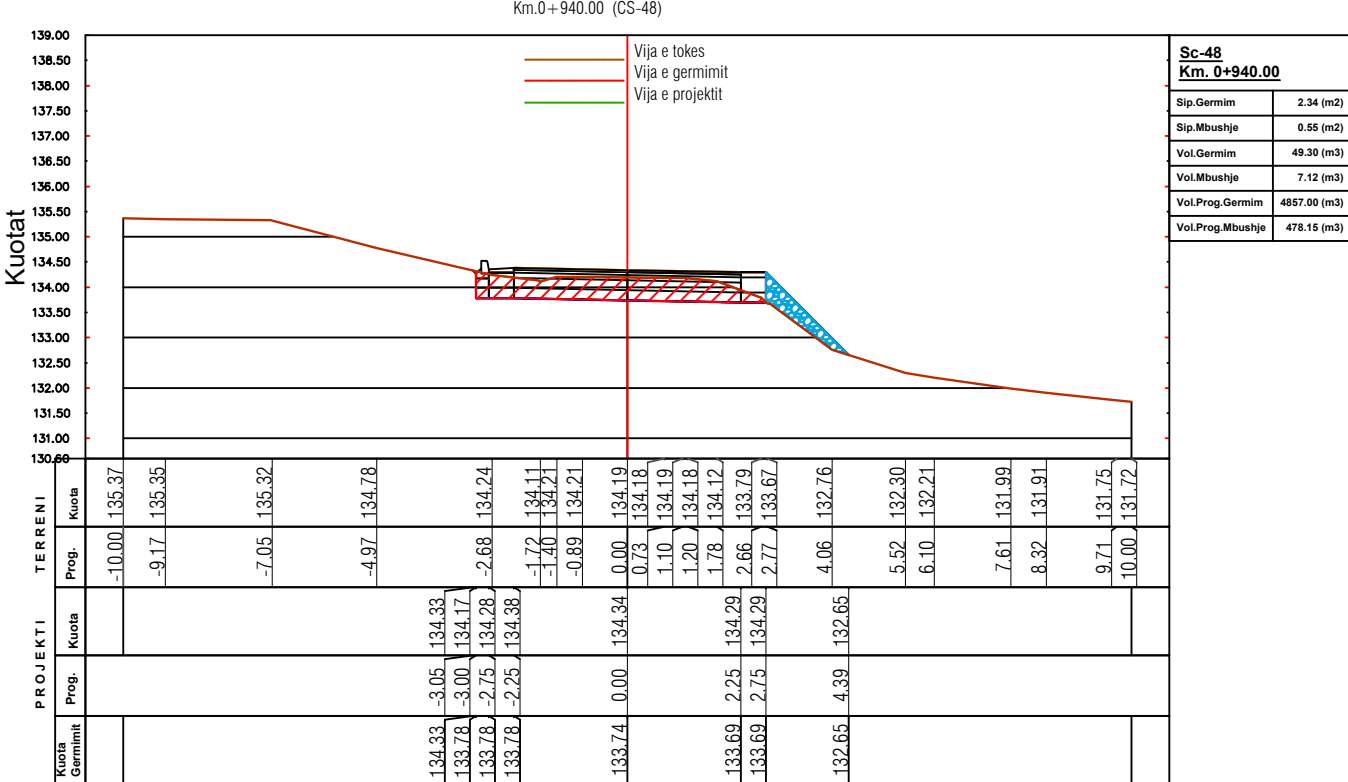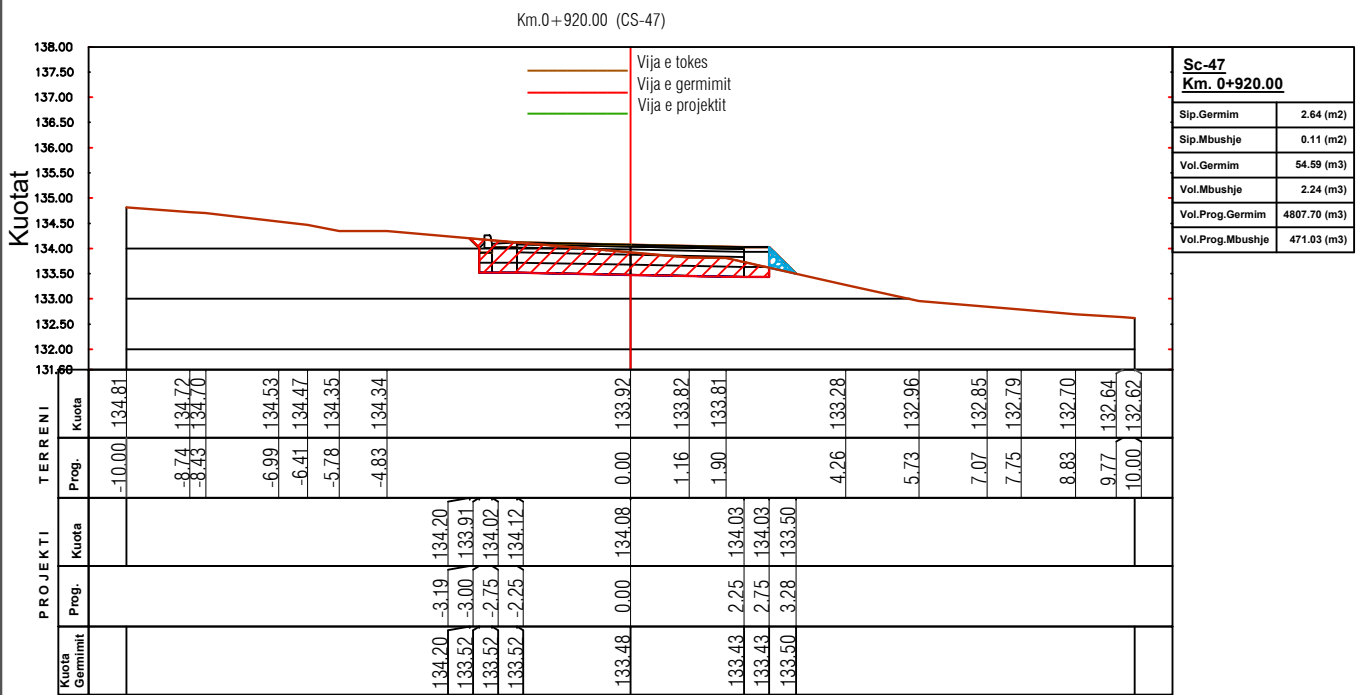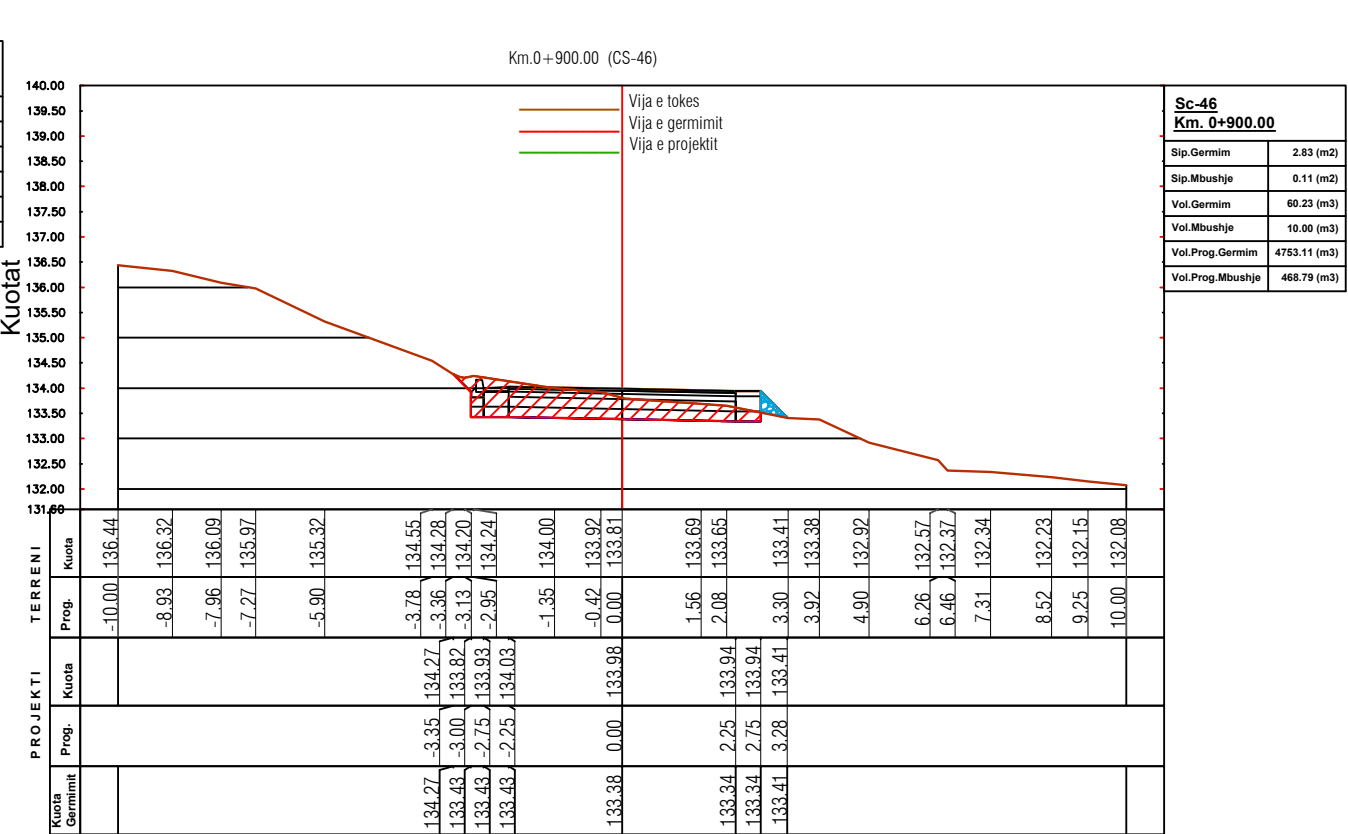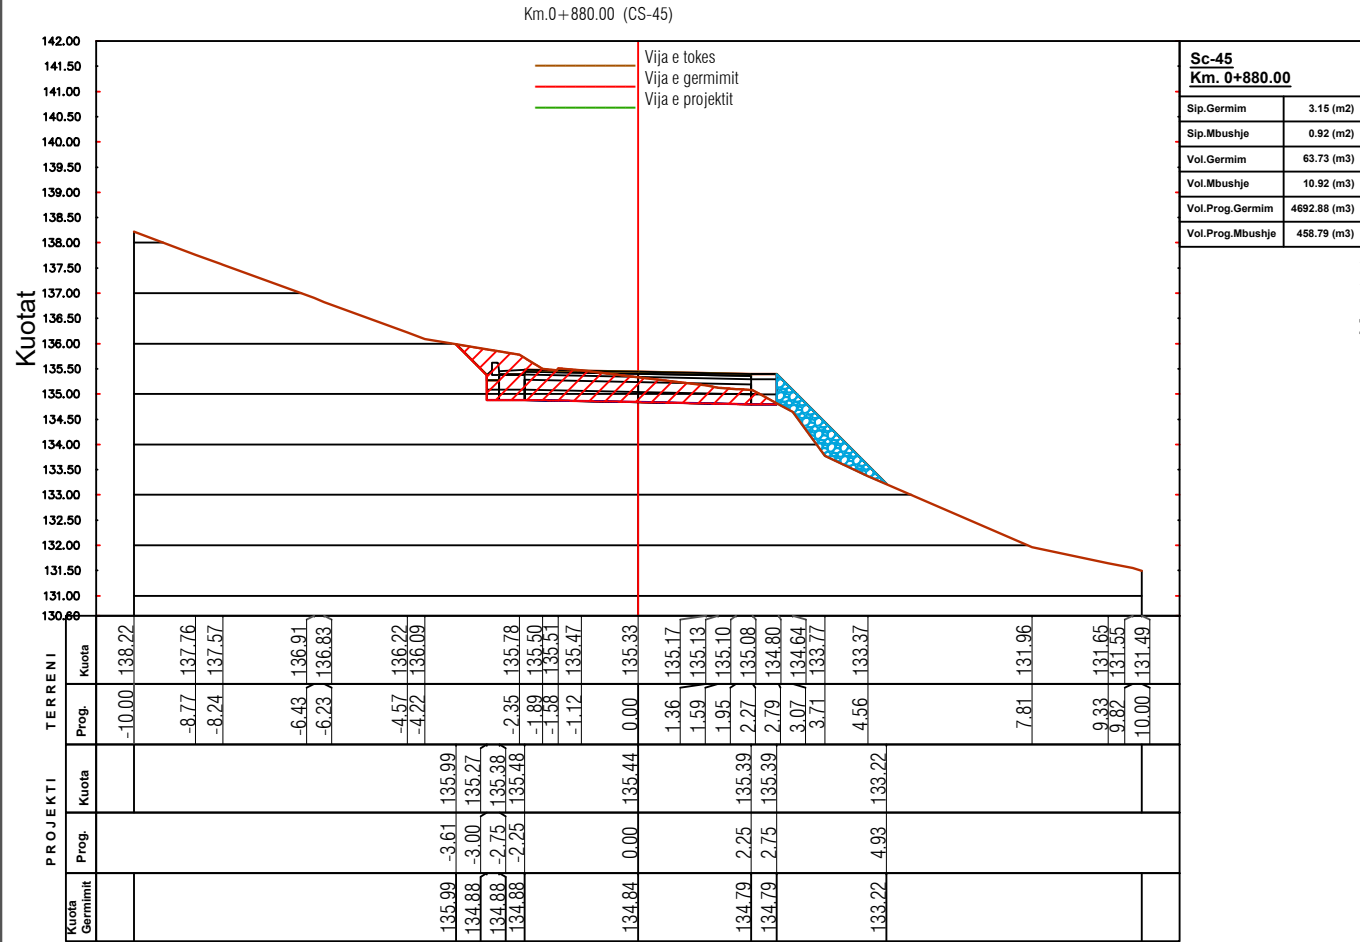

BASHKIA SHIJAK



GRUPI I PROJEKTIMIT

BASHKIA SHIJAK

Inxh.Topograf Ruzhdi Shehi
Ark.Filip Gjoni
Ing.Jonida Goga
Ark.Bruno Talaveshi

EMRI I OBJEKTIT

“Sistemim , asfaltim i rrugeve ne
Nj.Ad.Maminas dhe bashkine Shijak
(rruga Panorama, rruga Gani Keta,
Rruga Shoni).”

FAZA E PROJEKTIT

PROJEKT ZBATIMI

EMERTIMI I FLETES

PROFILAT TERTHORE PROGRESIVE

SHKALLA:
1:150





2026

NR.FLETES:

49

VULA

PROFILAT TERTHORE PROGRESIVE

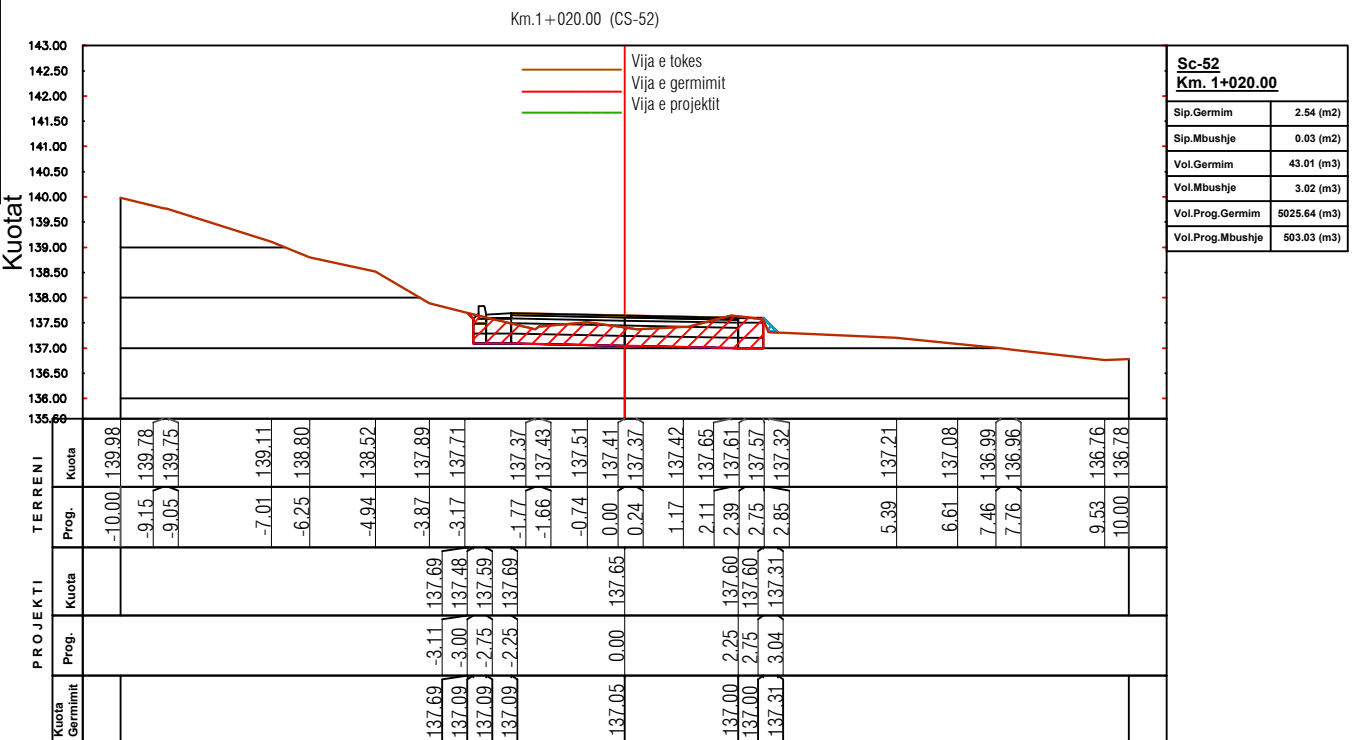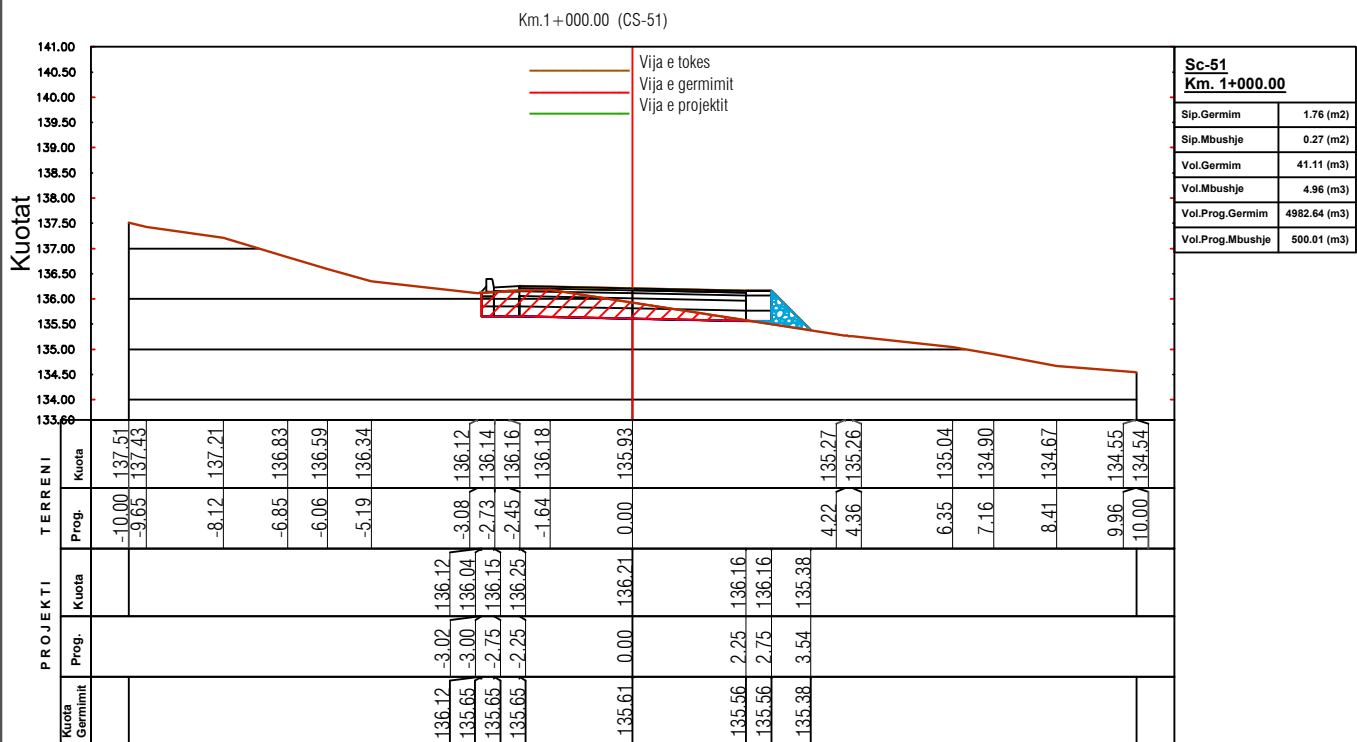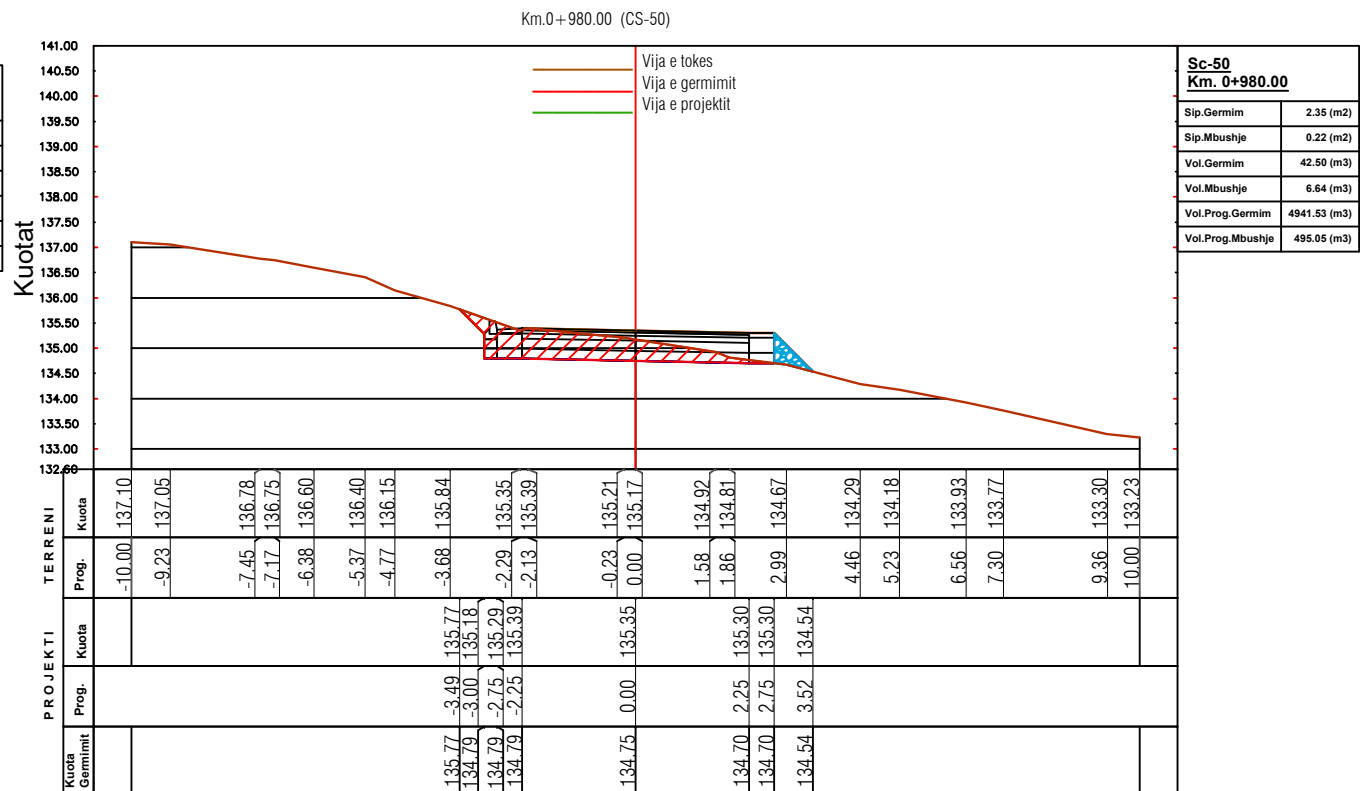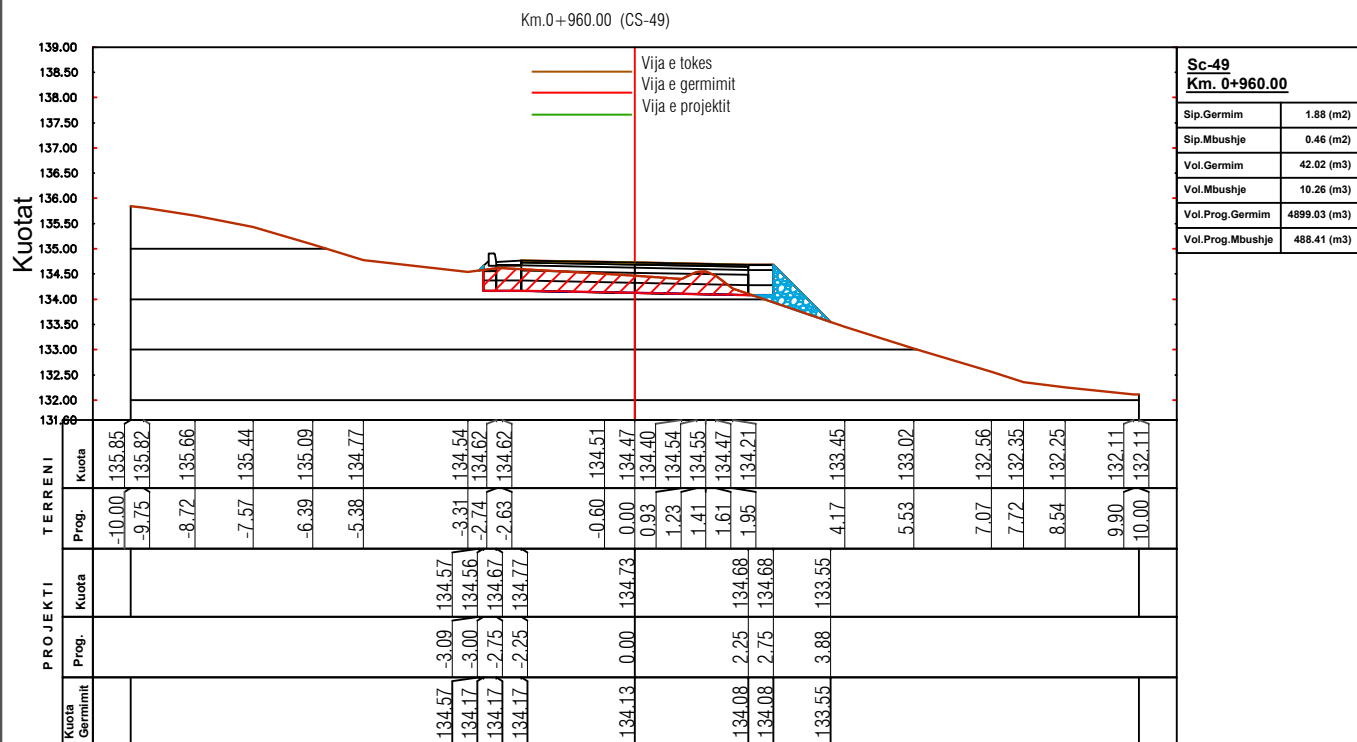

BASHKIA SHIJAK



GRUPI I PROJEKTIMI

BASHKIA SHIJAK

Inxh.Topograf Ruzhdi Sheh
Ark.Filip Gjoni
Ing.Jonida Goga
Ark.Bruno Tataveshi

EMRI / OBJEKTIT

“Sistemim , asfaltim i rrugeve ne
Nj.Ad.Maminas dhe bashkine Shijak
(rruga Panorama, rruga Gani Keta,
Rruga Shoni).”

FAZA E PROJEKTIT

PROJEKT ZBATIMI

EMERTIMI I FLETES

PROFILAT TERTHORE PROGRESIVE

SHKALLA:
1:150

NR.FLETES:

2026

50

VULA

PROFILAT TERTHORE PROGRESIVE

BASHKIA SHIJAK



GRUPI I PROJEKTIMIT

BASHKIA SHIJAK

Inxh.Topograf Ruzhdi Shehi
Ark.Filip Gjoni
Ing.Jonida Goga
Ark.Bruno Talaveshi

Tabela e Volumeve

Progresivi	Seksionet	Sip.Mbushje	Sip.Germim	Vol.Mbushje	Vol.Germim	Vol.Prog.Mbushje	Vol.Prog.Germim
0+000.00	Sc-1	0.08	5.43	0.00	0.00	0.00	0.00
0+020.00	Sc-2	1.44	3.14	15.86	84.82	15.86	84.82
0+040.00	Sc-3	1.18	4.62	26.61	77.19	42.47	162.01
0+060.00	Sc-4	0.07	6.91	12.56	115.23	55.02	277.24
0+080.00	Sc-5	0.00	6.95	0.78	138.28	55.80	415.52
0+100.00	Sc-6	0.87	4.06	8.73	110.11	64.54	525.63
0+120.00	Sc-7	0.28	5.65	11.57	97.09	76.11	622.73
0+140.00	Sc-8	0.43	4.79	7.22	104.42	83.33	727.15
0+160.00	Sc-9	0.17	5.95	6.11	107.35	89.45	834.50
0+180.00	Sc-10	0.21	6.75	3.78	127.04	93.23	961.54
0+200.00	Sc-11	0.77	3.87	9.80	106.12	103.03	1067.65
0+220.00	Sc-12	0.20	6.04	9.68	99.04	112.70	1166.69
0+240.00	Sc-13	0.48	4.86	6.72	109.03	119.42	1275.72
0+260.00	Sc-14	0.07	4.45	5.22	93.18	124.64	1368.91
0+280.00	Sc-15	0.89	3.31	9.64	77.55	134.27	1446.45
0+300.00	Sc-16	1.55	0.77	24.83	40.70	159.10	1487.15
0+320.00	Sc-17	2.12	1.98	36.73	27.50	195.83	1514.65
0+340.00	Sc-18	0.28	4.98	24.00	69.57	219.83	1584.22
0+360.00	Sc-19	0.79	8.04	10.90	129.46	230.74	1713.69
0+380.00	Sc-20	0.09	9.21	8.69	173.51	239.43	1887.20

Tabela e Volumeve

Progresivi	Seksionet	Sip.Mbushje	Sip.Germim	Vol.Mbushje	Vol.Germim	Vol.Prog.Mbushje	Vol.Prog.Germim
0+400.00	Sc-21	0.13	7.81	2.20	170.22	241.63	2057.42
0+420.00	Sc-22	0.00	8.39	1.29	162.01	242.92	2219.42
0+440.00	Sc-23	0.00	10.28	0.00	186.79	242.92	2406.21
0+460.00	Sc-24	0.00	10.61	0.00	209.40	242.92	2615.61
0+480.00	Sc-25	0.44	9.46	4.36	200.98	247.28	2816.59
0+500.00	Sc-26	0.00	8.94	4.38	184.08	251.66	3000.66
0+520.00	Sc-27	0.03	7.41	0.27	163.51	251.92	3164.18
0+540.00	Sc-28	1.98	1.15	19.81	85.87	271.74	3250.05
0+560.00	Sc-29	4.48	0.05	63.88	12.16	335.62	3262.21
0+580.00	Sc-30	1.42	2.19	59.59	22.60	395.21	3284.81
0+600.00	Sc-31	0.34	3.14	17.50	53.30	412.71	3338.11
0+620.00	Sc-32	0.17	1.84	4.97	49.75	417.68	3387.86
0+640.00	Sc-33	0.43	1.96	5.97	37.55	423.65	3425.42
0+660.00	Sc-34	0.00	4.78	4.33	67.40	427.98	3492.82
0+680.00	Sc-35	0.32	3.75	3.16	85.29	431.15	3578.11
0+700.00	Sc-36	0.22	2.77	5.42	64.85	436.57	3642.96
0+720.00	Sc-37	0.14	4.50	3.61	72.39	440.18	3715.35
0+740.00	Sc-38	0.00	5.46	1.31	102.52	441.49	3817.87
0+760.00	Sc-39	0.00	8.57	0.00	140.78	441.49	3958.65
0+780.00	Sc-40	0.00	7.22	0.02	158.79	441.51	4117.44

Tabela e Volumeve

Progresivi	Seksionet	Sip.Mbushje	Sip.Germim	Vol.Mbushje	Vol.Germim	Vol.Prog.Mbushje	Vol.Prog.Germim
0+800.00	Sc-41	0.14	5.87	1.41	132.44	442.92	4249.89
0+820.00	Sc-42	0.09	5.67	2.31	115.16	445.23	4365.05
0+840.00	Sc-43	0.00	8.96	0.92	143.30	446.14	4508.35
0+860.00	Sc-44	0.17	3.23	1.73	120.79	447.87	4629.15
0+880.00	Sc-45	0.92	3.15	10.92	63.73	458.79	4692.88
0+900.00	Sc-46	0.11	2.83	10.00	60.23	468.79	4753.11
0+920.00	Sc-47	0.11	2.64	2.24	54.59	471.03	4807.70
0+940.00	Sc-48	0.55	2.34	7.12	49.30	478.15	4857.00
0+960.00	Sc-49	0.46	1.88	10.26	42.02	488.41	4899.03
0+980.00	Sc-50	0.22	2.35	6.64	42.50	495.05	4941.53
1+000.00	Sc-51	0.27	1.76	4.96	41.11	500.01	4982.64
1+020.00	Sc-52	0.03	2.54	3.02	43.01	503.03	5025.64
1+040.00	Sc-53	0.00	5.28	0.26	78.47	503.30	5104.12

EMRI I OBJEKTIT

“Sistemim , asfaltim i rrugeve ne
Nj.Ad.Maminas dhe bashkine Shijak
(rruga Panorama, rruga Gani Keta,
Rruga Shoni).”

FAZA E PROJEKTIT
PROJEKT ZBATIMI

EMERTIMI I FLETES
PROFILAT TERTHORE PROGRESIVE

SHKALLA:
1:150





2026

NR.FLETES:

57

VULA

PROFILAT TERTHORE PROGRESIVE

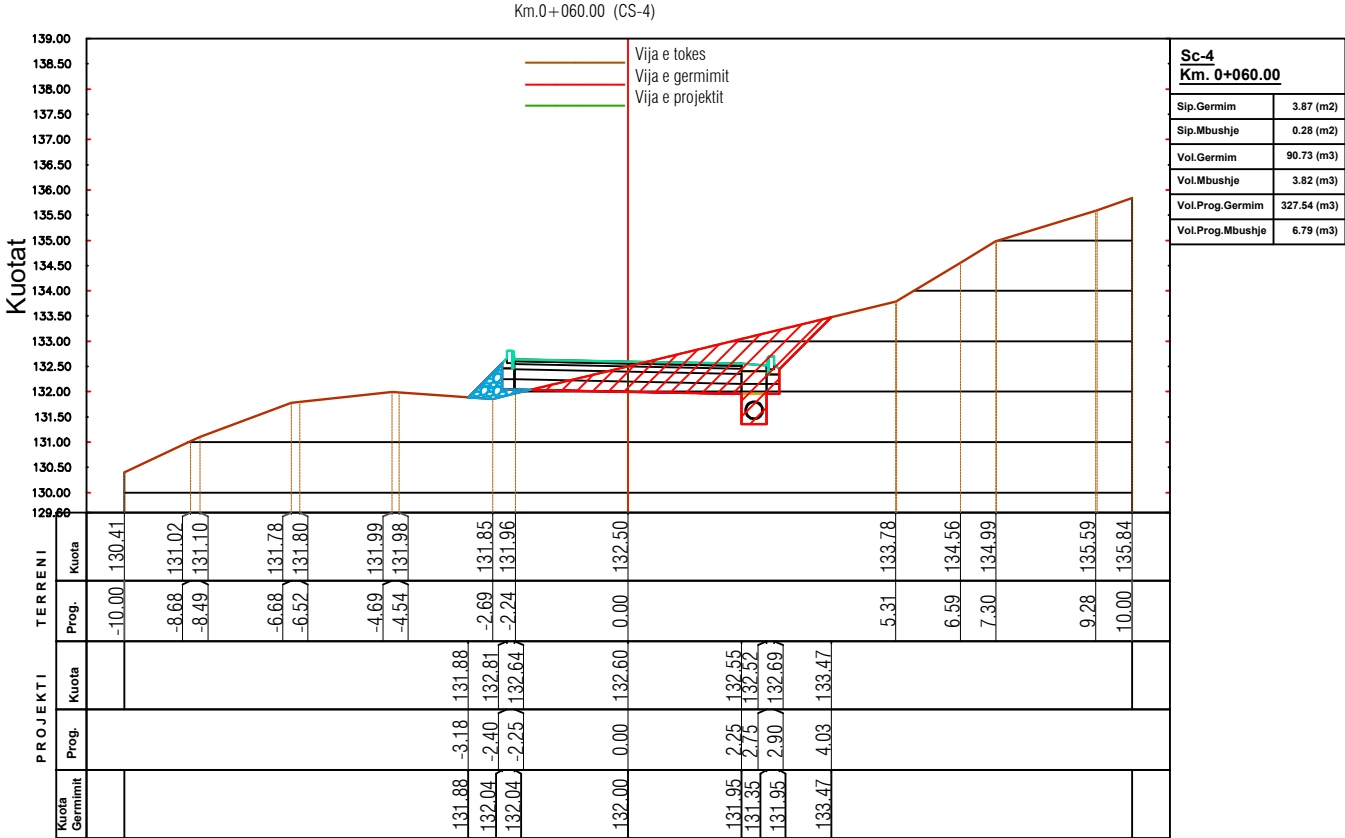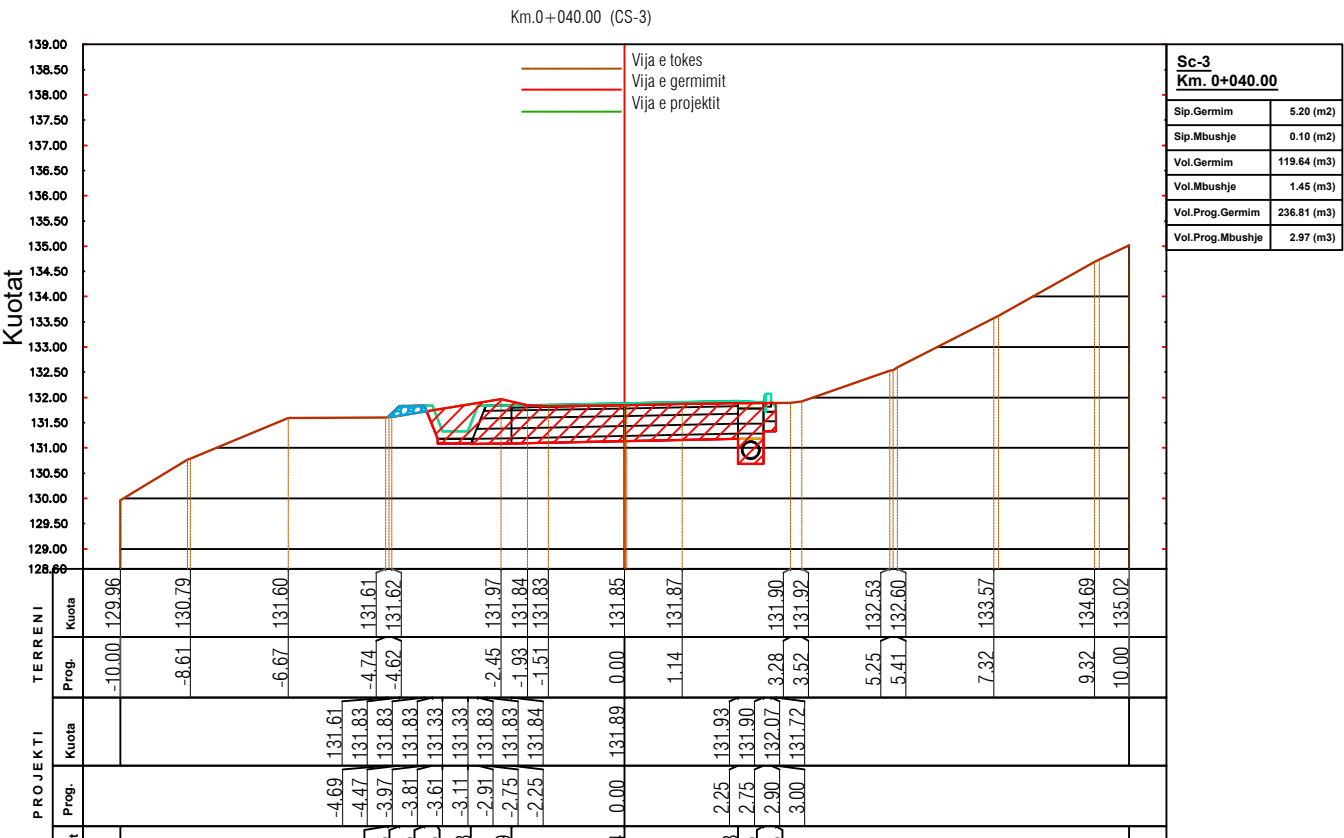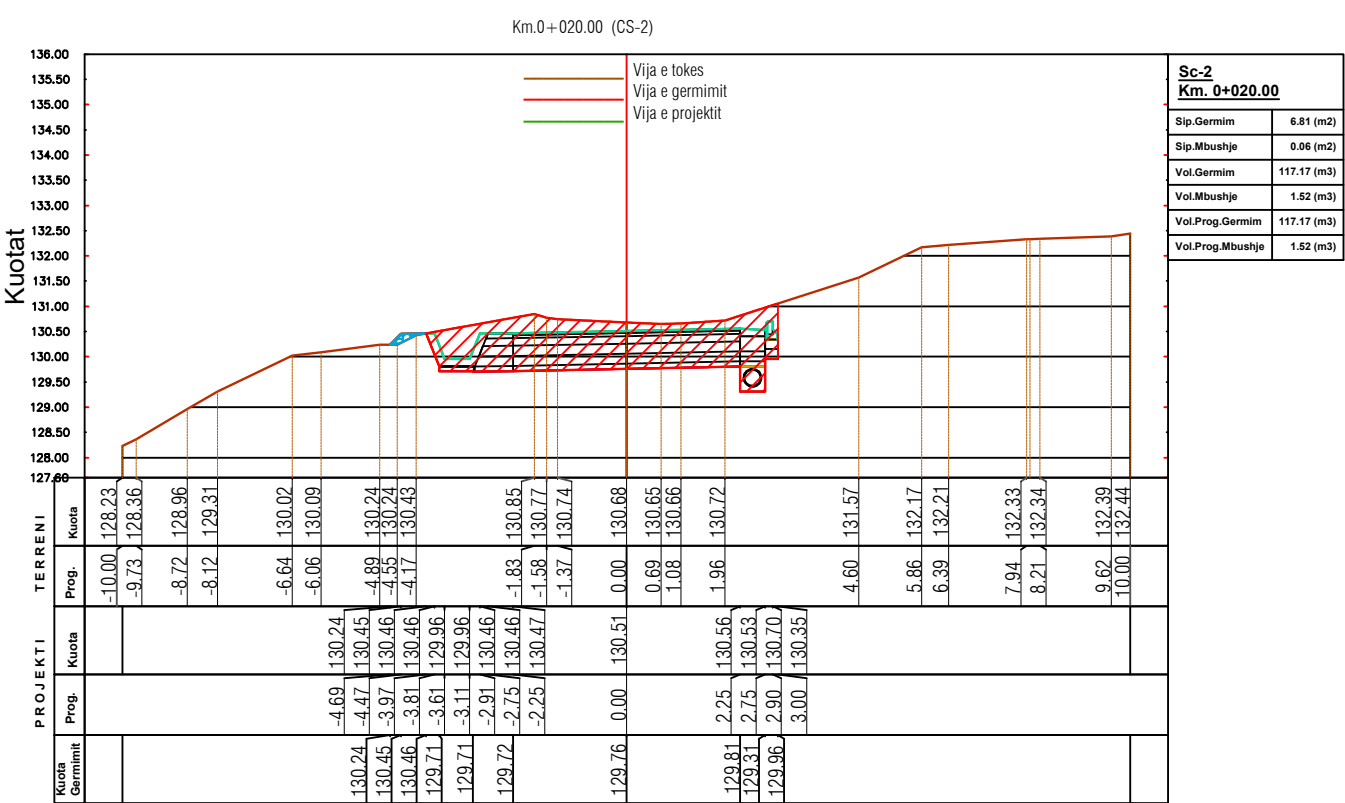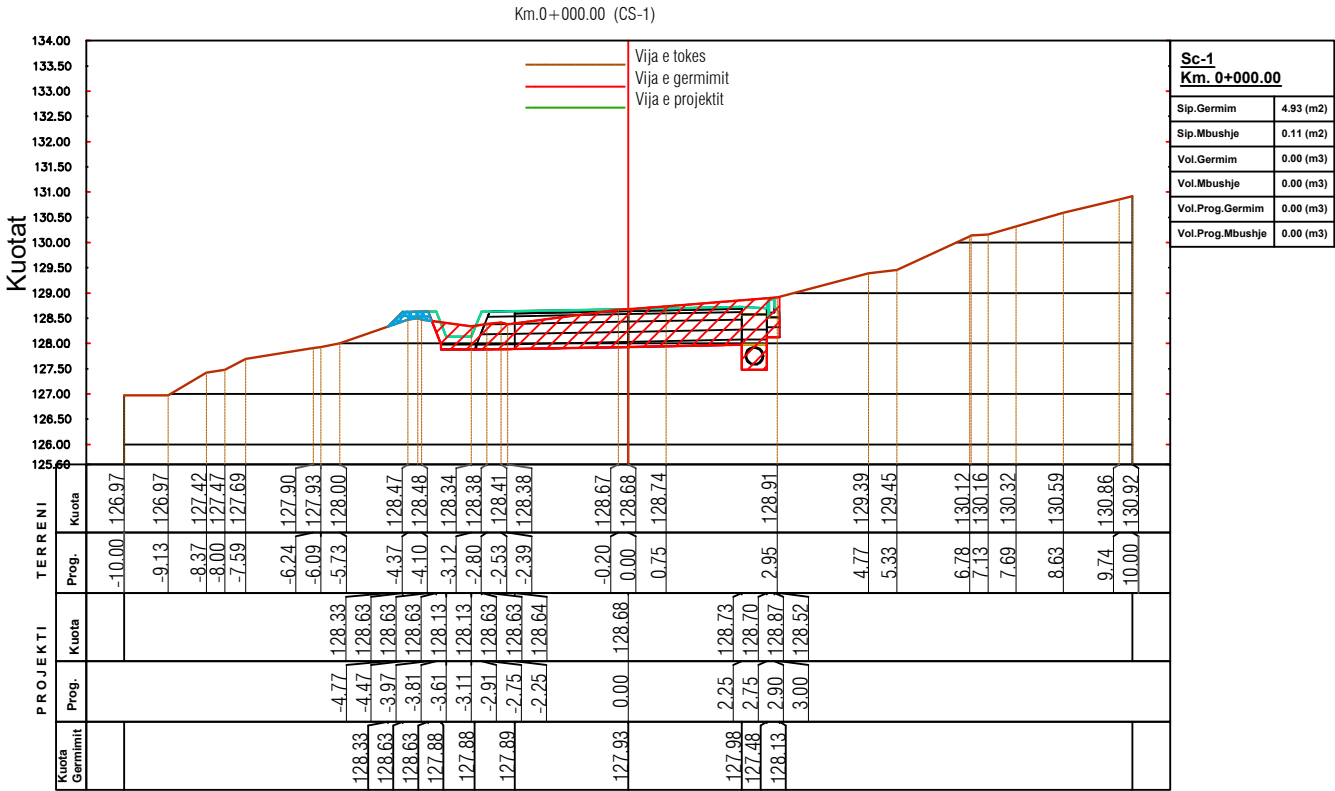

BASHKIA SHIJAK



GRUPI I PROJEKTIMIT

BASHKIA SHIJAK

Inxh.Topograf Ruzhdi Shehi
Ark.Filip Gjoni
Ing.Jonida Goga
Ark.Bruno Talaveshi

EMRI I OBJEKTIT

"Sistemim , asfaltim i rrugeve ne
Nj.Ad.Maminas dhe bashkine Shijak
(rruga Panorama, rruga Gani Keta,
Rruga Shoni)."

FAZA E PROJEKTIT

PROJEKT ZBATIMI

EMERTIMI I FLETES

PROFILAT TERTHORE PROGRESIVE

SHKALLA:
1:150





NR.FLETES:

2026

61

VULA

PROFILAT TERTHORE PROGRESIVE

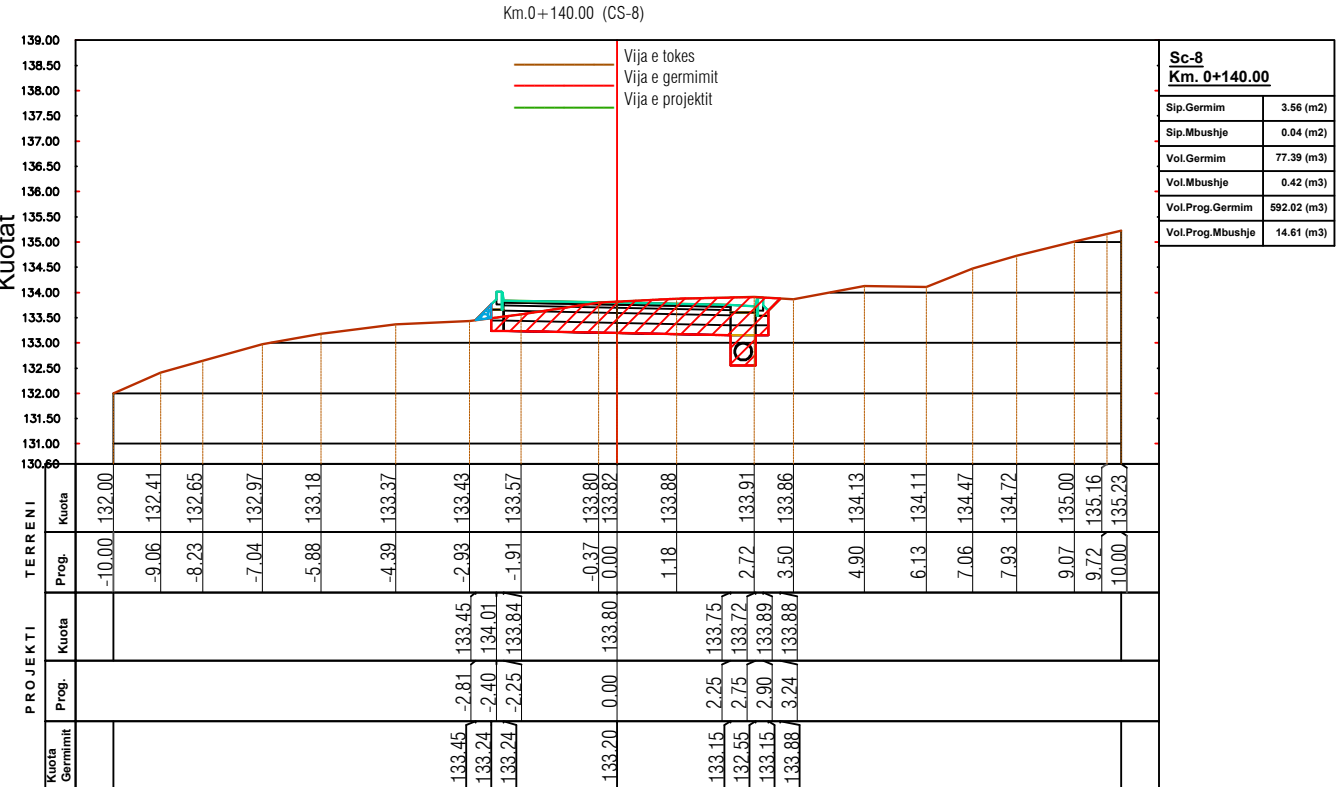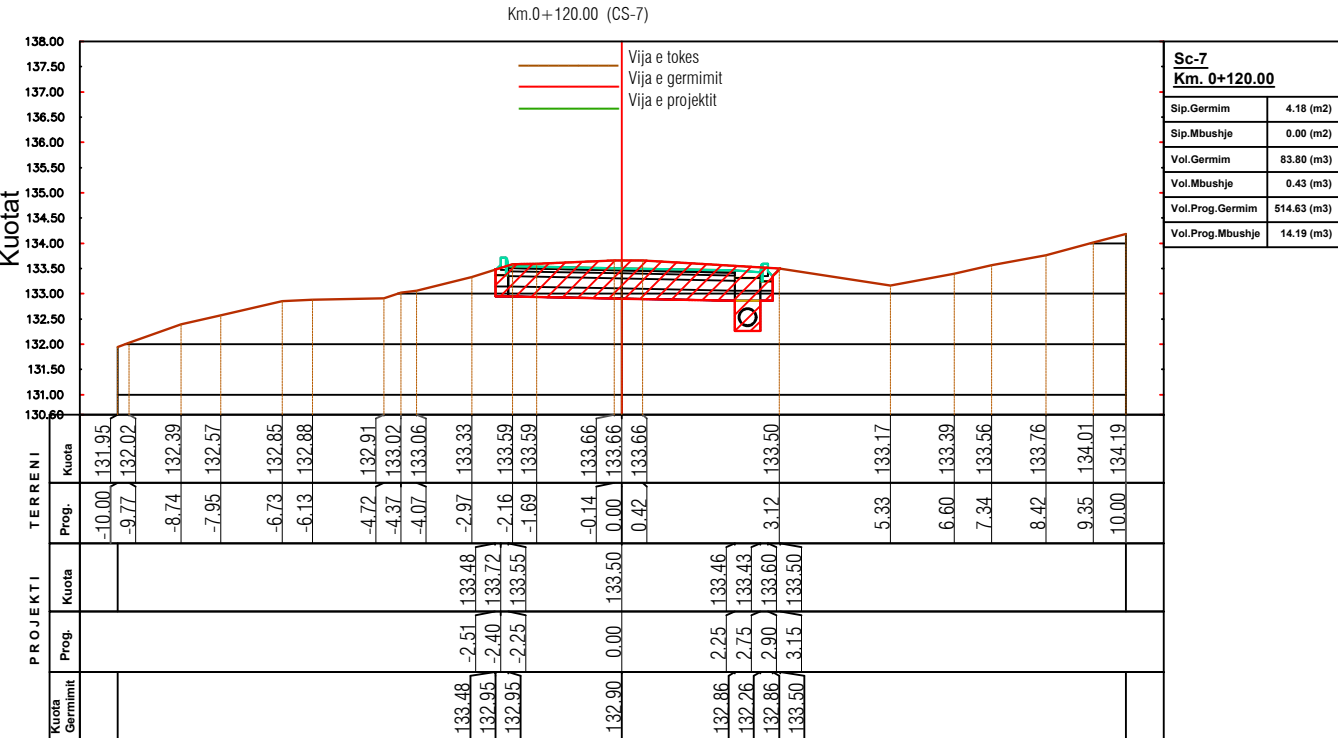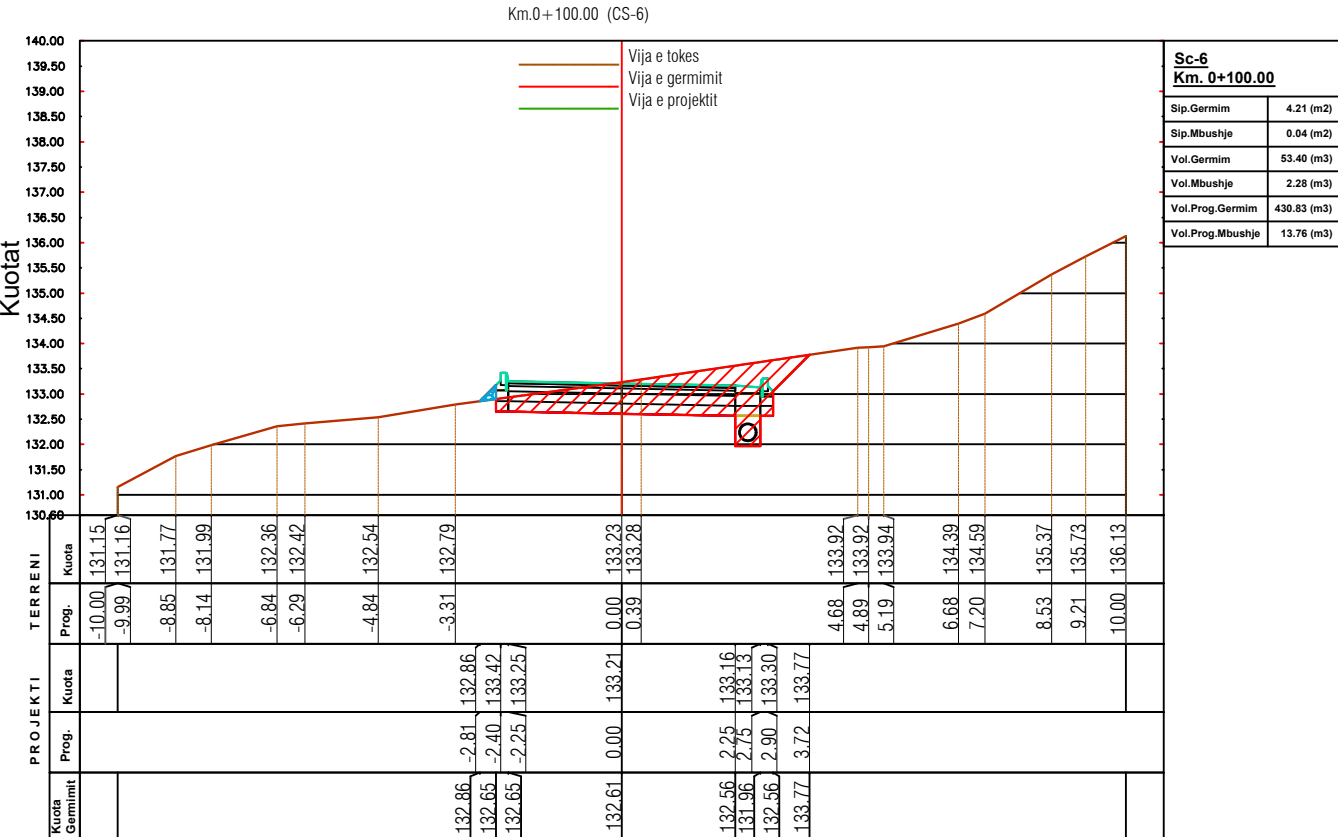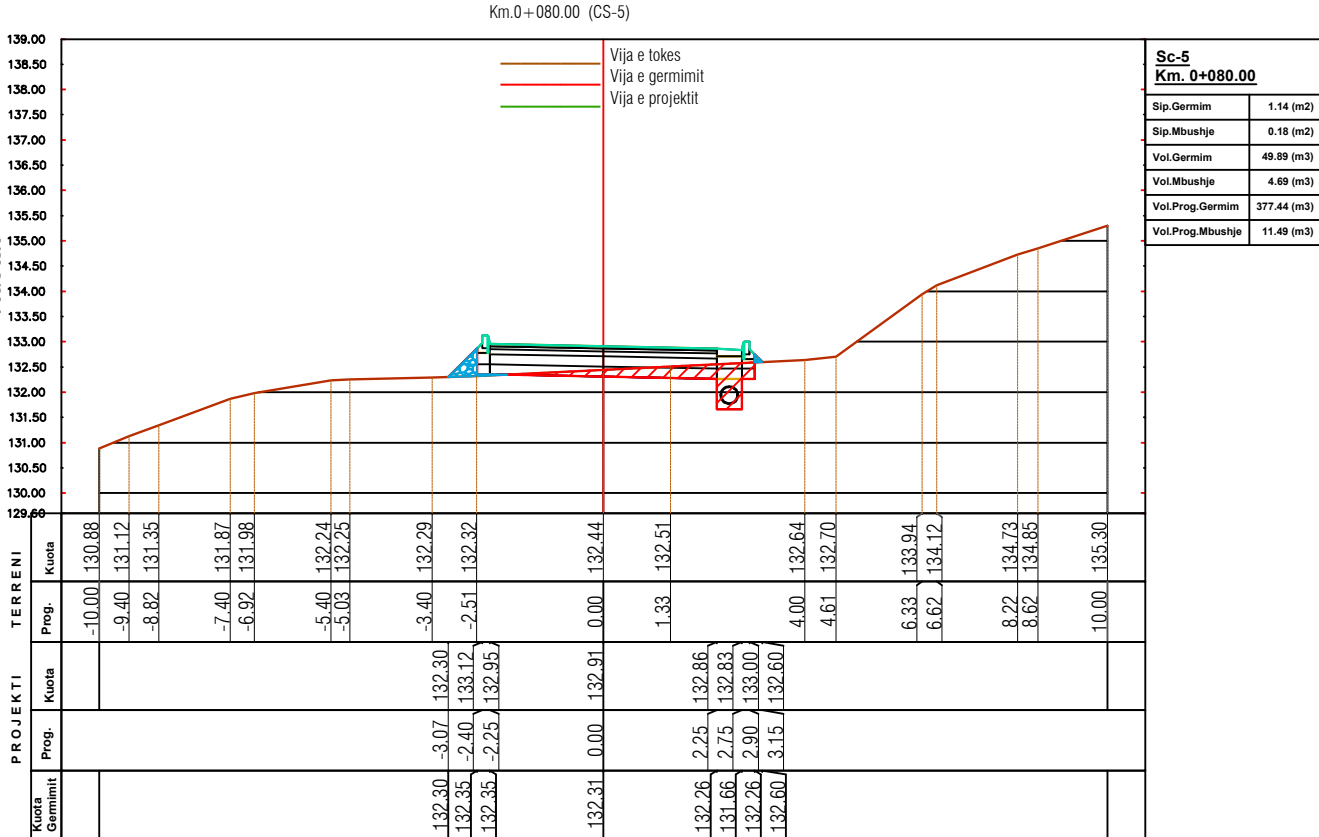

GRUPI I PROJEKTIMI

BASHKIA SHIJAH

Inxh.Topograf Ruzhdi Sheh
Ark.Filip Gjoni
Ing.Jonida Goga
Ark.Bruno Tataveshi

EMRI / OBJEKTI

"Sistemim , asfaltim i rrugeve ne
Nj.Ad.Maminas dhe bashkine Shijak
(rruga Panorama, rruga Gani Keta,
Rruga Shoni)."

FAZA E PROJEKTIT

PROJEKT ZBATIM

EMERTIMI I FLETE

PROFILAT TERTHORE PROGRESIVI

SHKALLA:
1:150

NR.FLETES

2020

62

VULA

PROFILAT TERTHORE PROGRESIVE


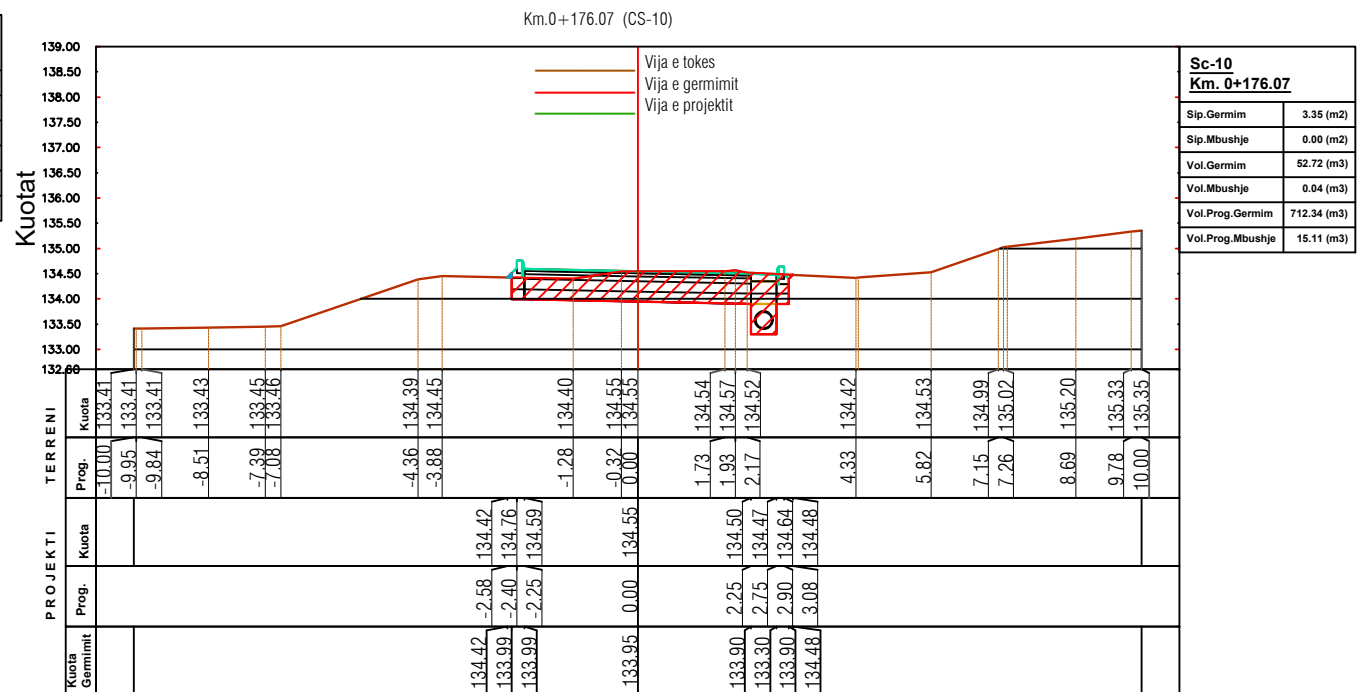


Tabela e Volume

Progresivi	Seksionet	Sip.Mbushje	Sip.Germim	Vol.Mbushje	Vol.Germim	Vol.Prog.Mbushje	Vol.Prog.Germim
0+000.00	Sc-1	0.11	4.93	0.00	0.00	0.00	0.00
0+020.00	Sc-2	0.06	6.81	1.52	117.17	1.52	117.17
0+040.00	Sc-3	0.10	5.20	1.45	119.64	2.97	236.81
0+060.00	Sc-4	0.28	3.87	3.82	90.73	6.79	327.54
0+080.00	Sc-5	0.18	1.14	4.69	49.89	11.49	377.44
0+100.00	Sc-6	0.04	4.21	2.28	53.40	13.76	430.83
0+120.00	Sc-7	0.00	4.18	0.43	83.80	14.19	514.63
0+140.00	Sc-8	0.04	3.56	0.42	77.39	14.61	592.02
0+160.00	Sc-9	0.00	3.30	0.46	67.61	15.07	659.63
0+176.07	Sc-10	0.00	3.35	0.04	52.72	15.11	712.34

BASHKIA SHIJAK

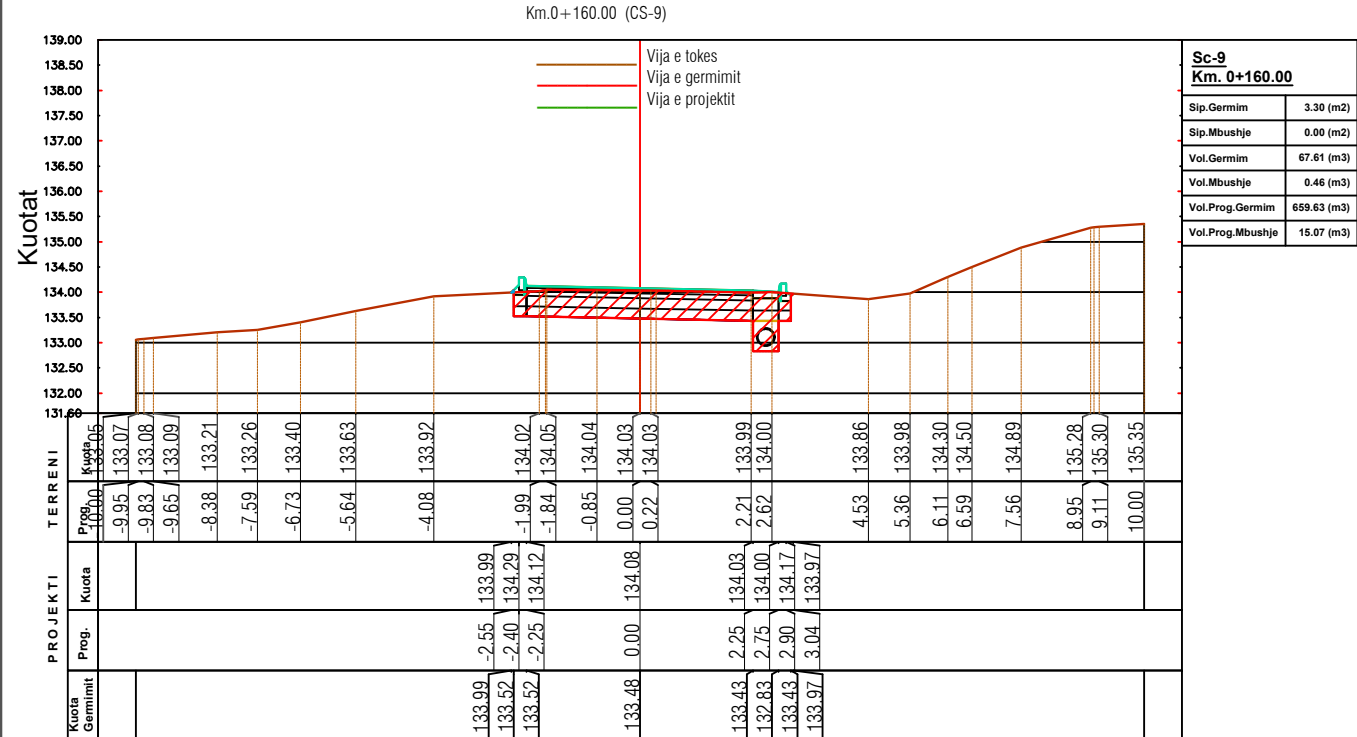

GRUPI I PROJEKTIMIT

BASHKIA SHIJAK

Inxh.Topograf Ruzhdi Sheh
Ark.Filip Gjoni
Ing.Jonida Goga
Ark.Bruno Tataveshi

EMRI / OBJEKTIT

“Sistemim , asfaltim i rrugeve ne
Nj.Ad.Maminas dhe bashkine Shijak
(rruga Panorama, rruga Gani Keta,
Rruga Shoni).”

FAZA E PROJEKTIT

PROJEKT ZBATIMI

EMERTIMI I FLETES

SHKALLA:
1:150

NR.FLETES:


2026

63


VULA

PROFILAT TIP

PROFIL TIP 1
Prog0+000.00-0+604.00

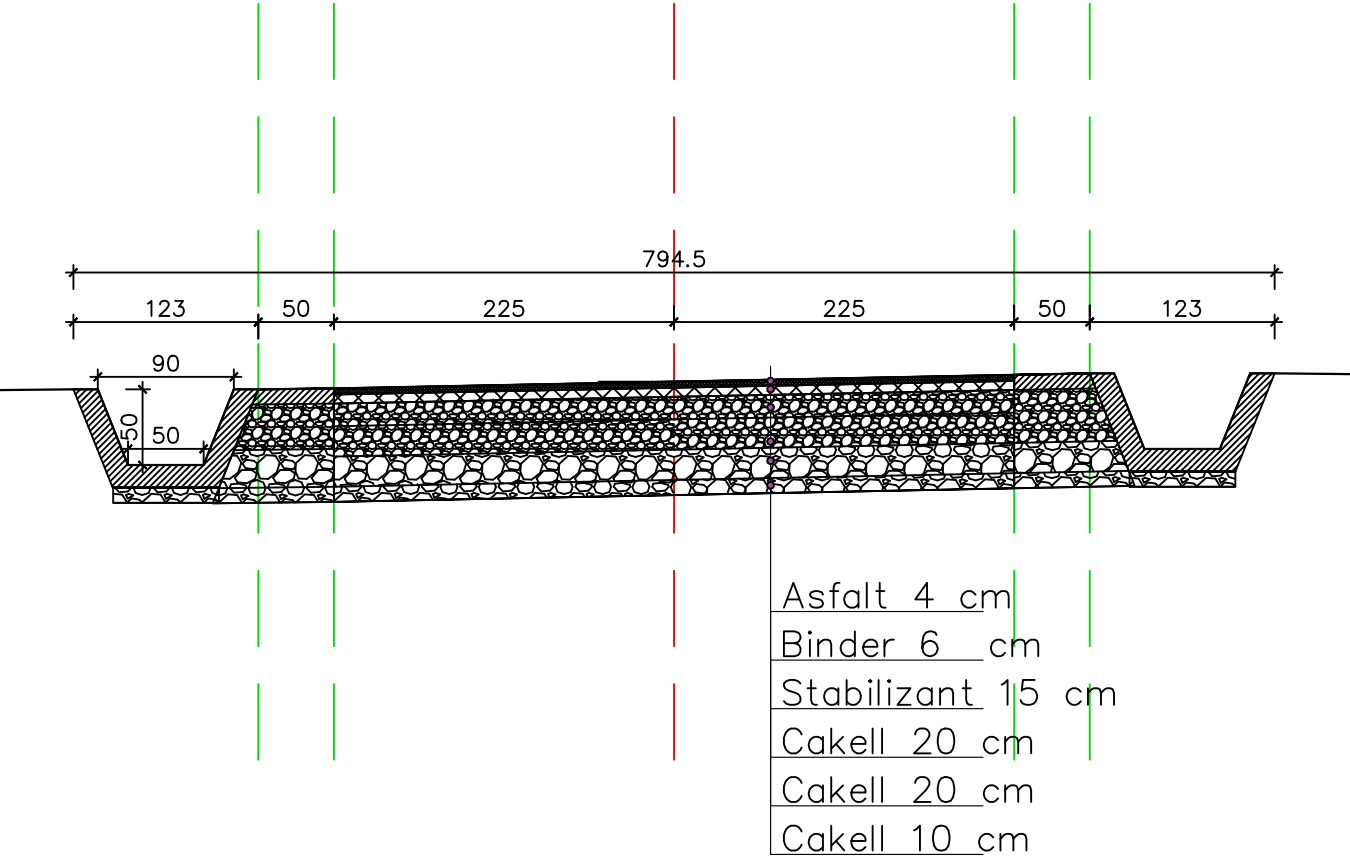


PROFIL TIP 2
Prog0+604.00 -0+660.00

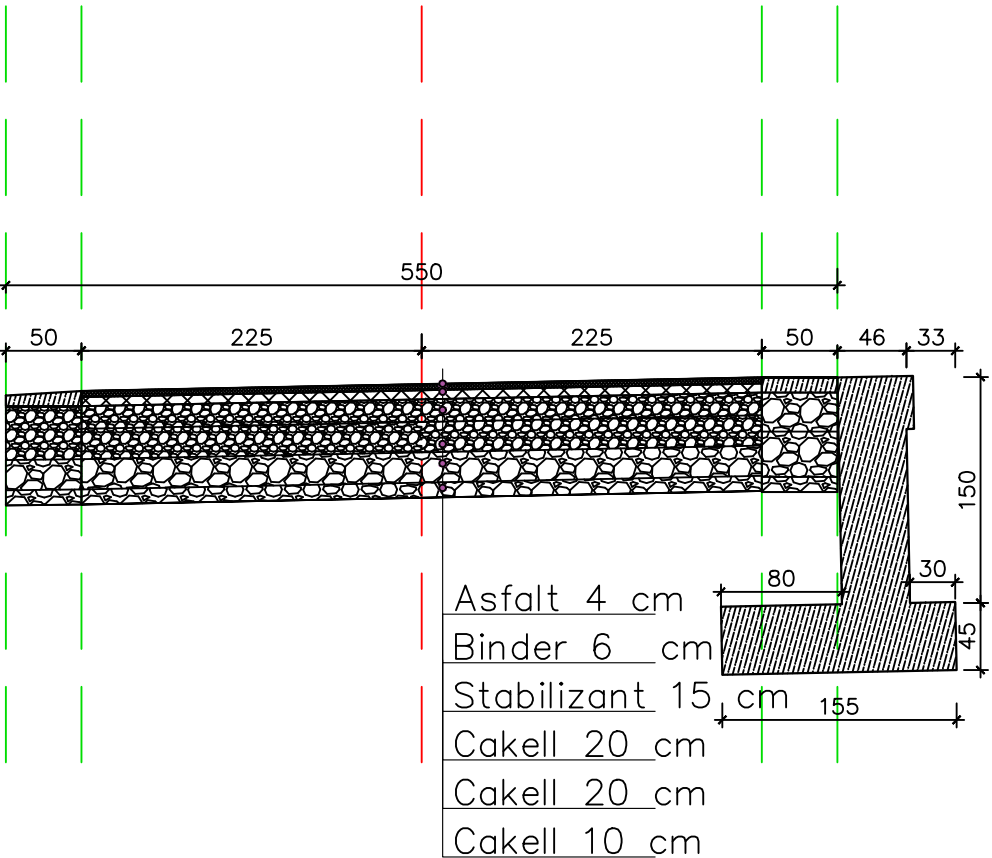


PROFIL TIP 3

Prog0+660.00 -0+822.00

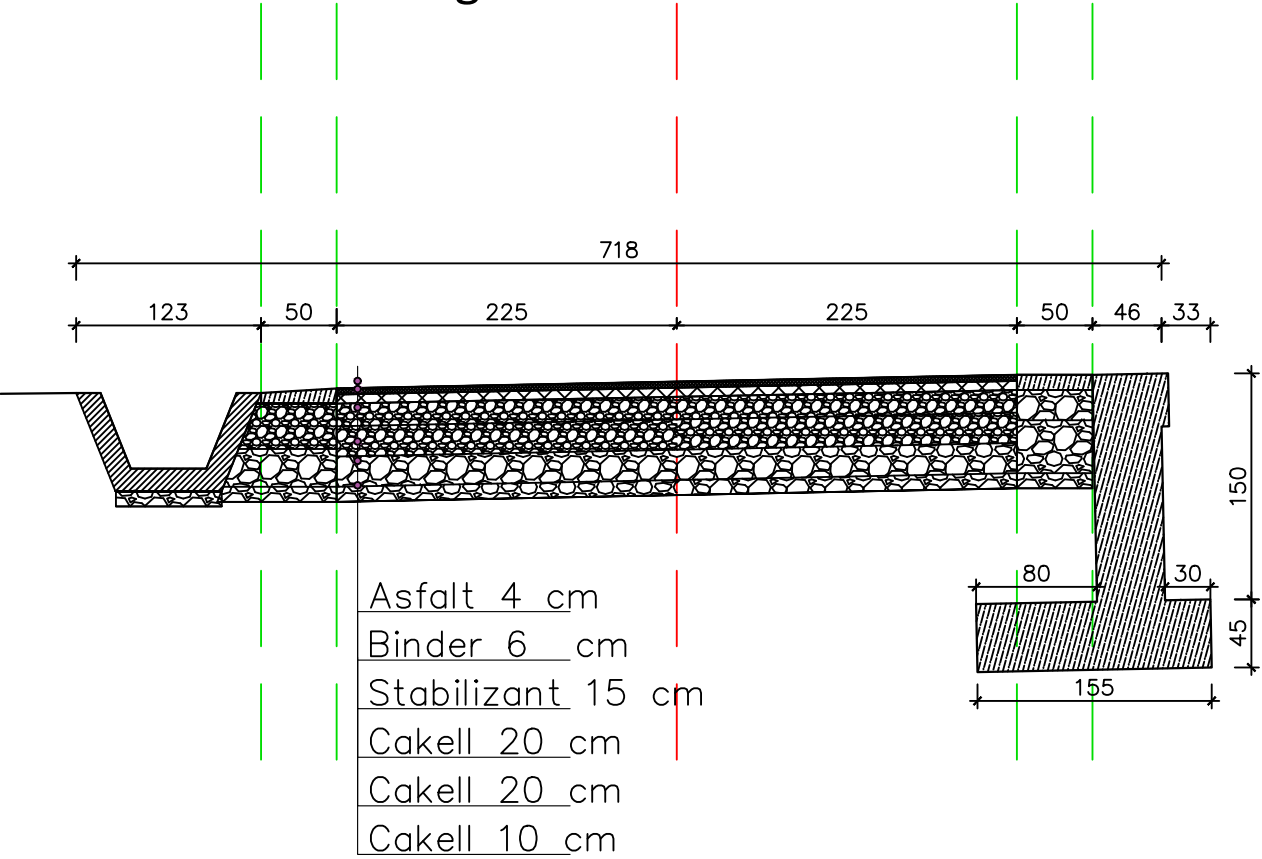

PROFIL TIP 4
Prog0+822.00 -1+000.00

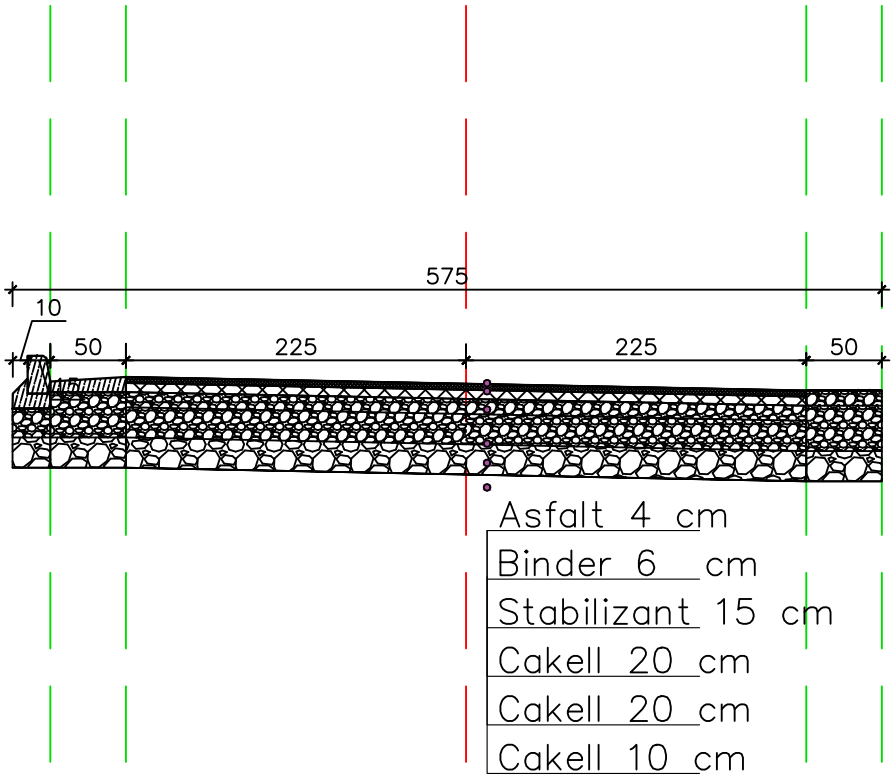

BASHKIA SHIJAK



GRUPI I PROJEKTIMIT

BASHKIA SHIJAK

Inxh.Topograf Ruzhdi Shehi
Ark.Filip Gjoni
Ing.Jonida Goga
Ark.Bruno Tataveshi

EMRI I OBJEKTIT

"Sistemim , asfaltim i rrugeve ne
Nj.Ad.Maminas dhe bashkine Shijak
(rruga Panorama, rruga Gani Keta,
Rruga Shoni)."

FAZA E PROJEKTIT

PROJEKT ZBATIMI

EMERTIMI I FLETES

PROFILAT TIP

SHKALLA:
1:150

2026


NR.FLETES:

68


VULA

PROFILAT TIP

PROFIL TIP 1
Prog0+000.00-0+45.00

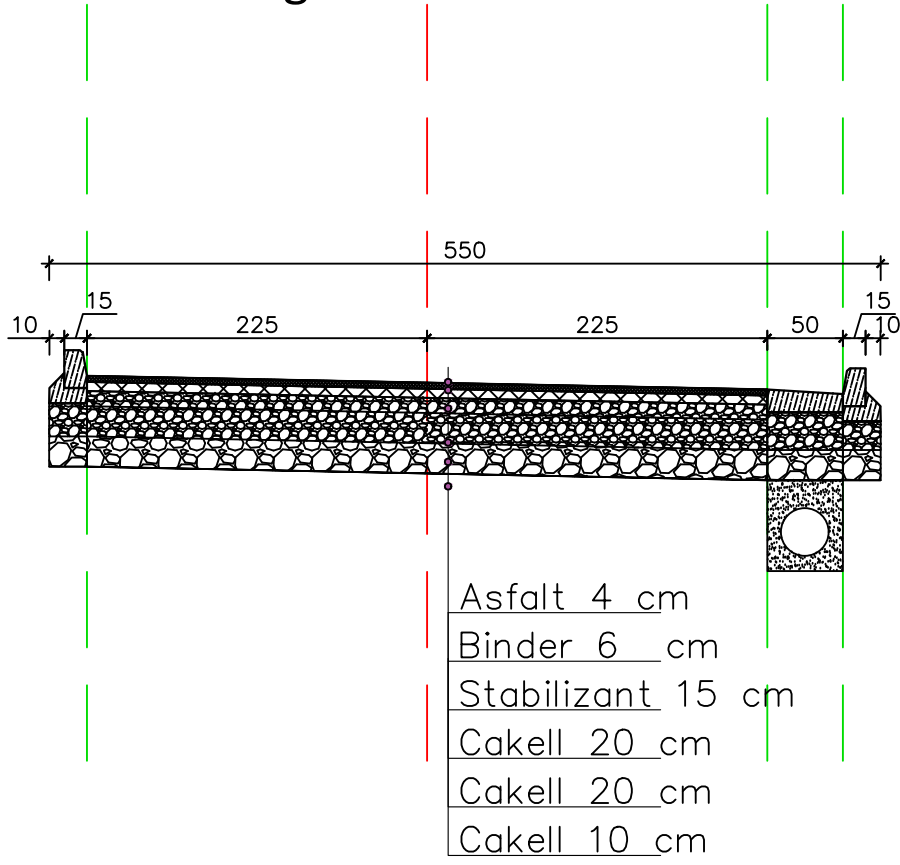

PROFIL TIP 2
Prog0+45.00-0+176.07

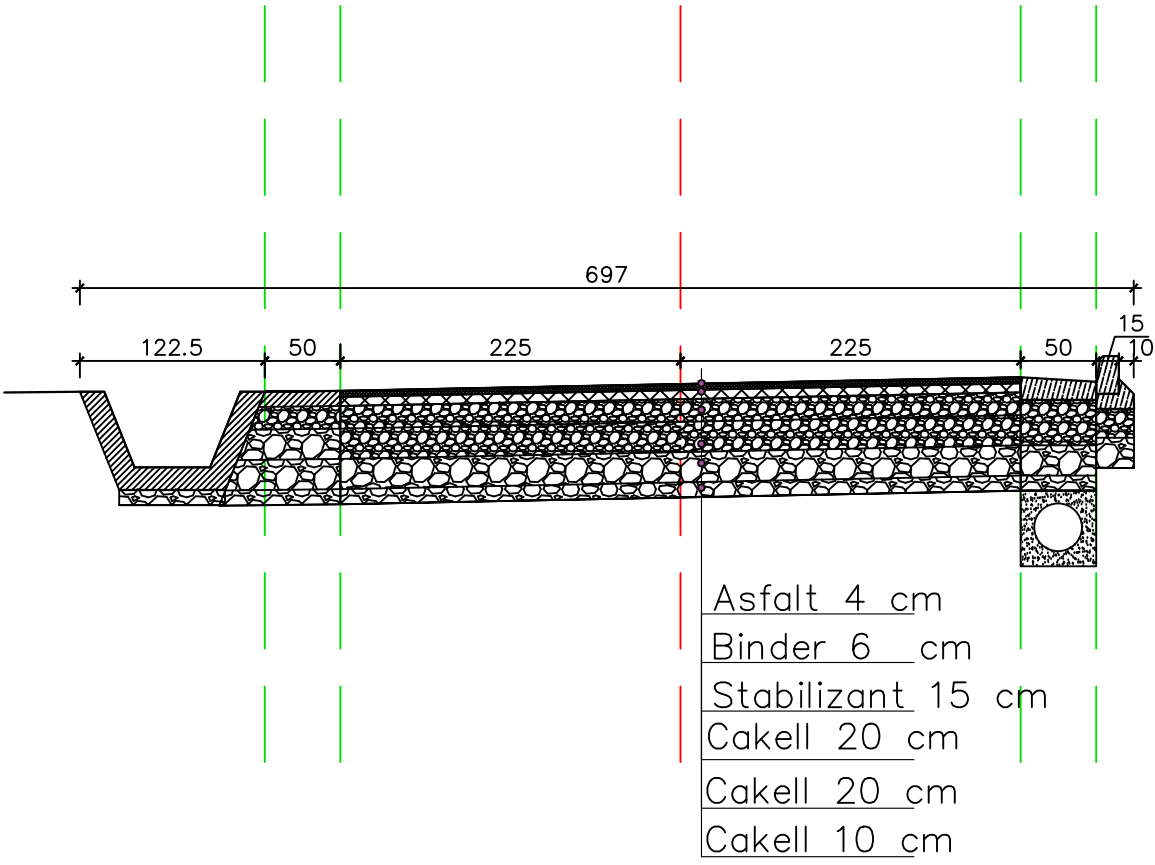

BASHKIA SHIJAK



GRUPI I PROJEKTIMIT

BASHKIA SHIJAK

Inxh.Topograf Ruzhdi Shehi
Ark.Filip Gjoni
Ing.Jonida Goga
Ark.Bruno Tataveshi

EMRI I OBJEKTIT

"Sistemim , asfaltim i rrugeve ne
Nj.Ad.Maminas dhe bashkine Shijak
(rruga Panorama, rruga Gani Keta,
Rruga Shoni)."

FAZA E PROJEKTIT

PROJEKT ZBATIMI

EMERTIMI I FLETES

PROFILAT TIP

SHKALLA:
1:150

2026

NR.FLETES:

70

VULA

DETAJE SINJALISTIKE

BASHKIA SHIJAK




GRUPI I PROJEKTIMIT

BASHKIA SHIJAK


Inxh.Topograf Ruzhdi Shehi
Ark.Filip Gjoni
Ing.Jonida Goga
Ark.Bruno Tataveshi

SHENJAT NDALUESE

Kufizim maksimal i shpejtesise

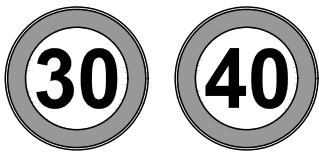

Ndalim parakalimi

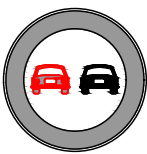

SINJALET E RREZIKUT

Kthese



Vendkalim kembesoresh



SINJALET E PERPARESISE

Kryqezim me te drejte perpresie




Fundi i kufizimit te shpejtesise




Ndal dhe jep perparesi



E drejte perpresie

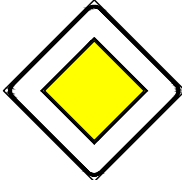


Sinjalet E Drejtimit

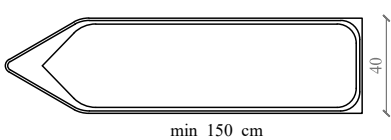


PERMASAT E SHENJAVE RRUGORE

Shenje kuadratike

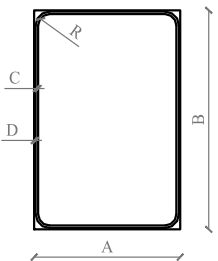


A	B	C	D	R
90	130	1.6	0.8	7
65	95	0.8	0.4	3

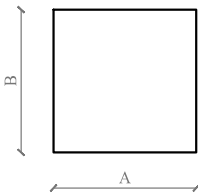


A	B
90	90
60	60


Modular i shenjave trekendore

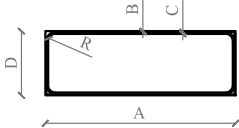


A	B	C	D	R
105	0.5	1.0	35	4
80	0.4	0.8	27	3

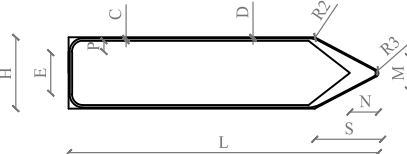


C	D	E	H	L	M
1	0.5	17	30	130	14
N	R1	R2	R3	P	M
12	6	10	1.5	5	28.5

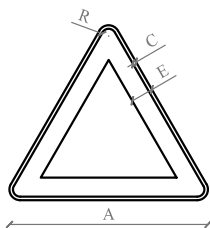


A	C	E	R
90	1.5	8	4.5

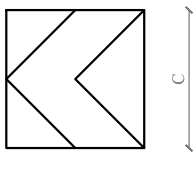


C	D
Dim vogel	60
	60

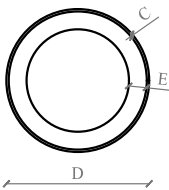


C	D	E
1	60	7.5

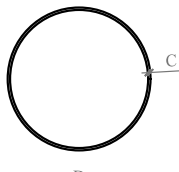

C	D
1.5	90
1	60
Dim vogel	0.8
	40


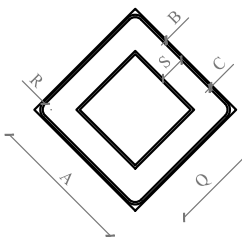


A	B	C	Q	R	S
60	0.5	1	40	3.5	1.1

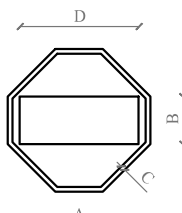

A	B	C	D
90	30	3	75
Dim vogel	60	20	2
			50

MENYRA E VENDOSJES SE TABELAVE RRUGORE

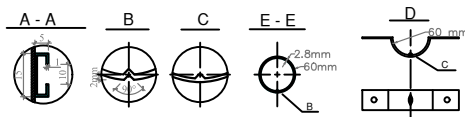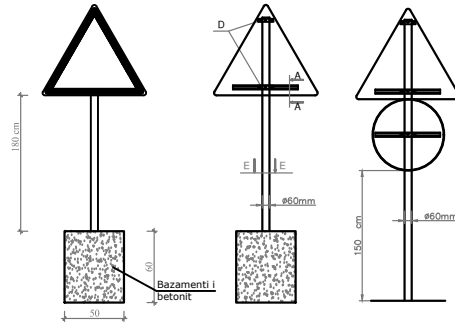

SHENIM:

- Shenjat rrugore per nga forma, madhesia, ngjyra reflektiviteti duhet te jene sipas Kodit Rrugor te Republikes se Shqiperise. Materiali praparefektiv duhet te kete jetegjatesi 10vjeter per Clasin 2 dhe 7 vjet per Clasin 1.
- Simboli brenda shenjes rrugore duhet te jete i realizuar me boje te trajtuar me pjekje e cila nuk humbet treguesit praparefektiv.
- Shenja rrugore realizohet me llamarine geliku e cila lyhet me boje opake kundra korozionit dhe trajtohet me pjekje.

EMRI I OBJEKTIT

“Sistemim , asfaltim i rrugeve ne Nj.Ad.Maminas dhe bashkine Shijak (rruga Panorama, rruga Gani Keta, Rruga Shoni).”

FAZA E PROJEKTIT

PROJEKT ZBATIMI

EMERTIMI I FLETES

DETAJE SINJALISTIKE

SHKALLA:
1:150

2026

NR.FLETES:



71

VULA

DETAJE MURI MBAJTES

MUR TIPI A2 (H=2m)
SH 1: 50

H=2m

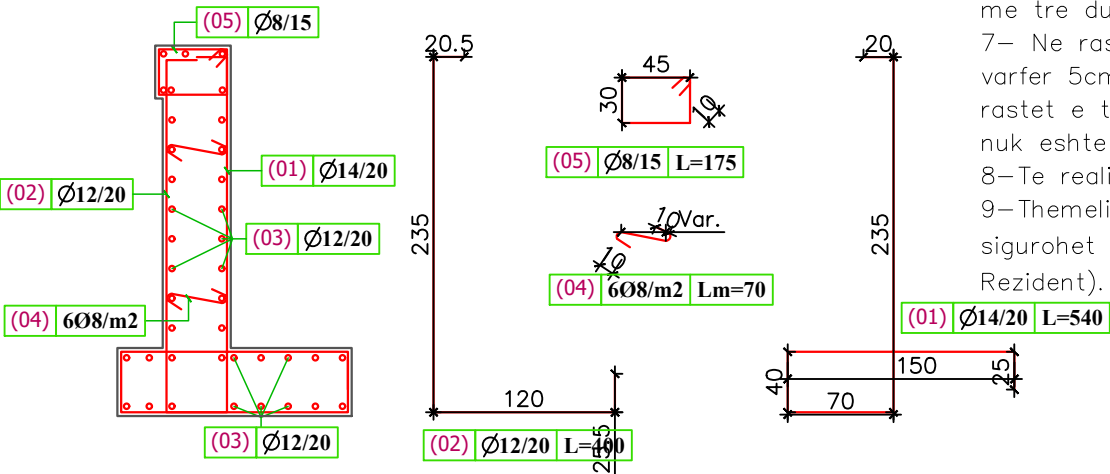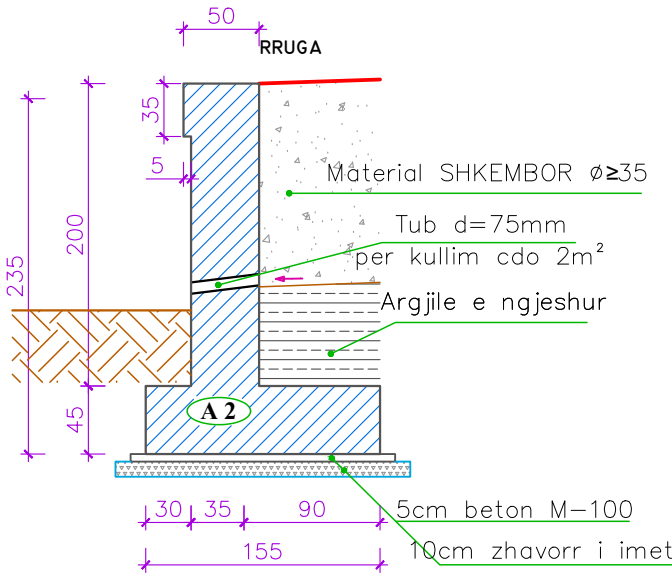

- SHENIME:
- 1– Muret jane projektuar me beton M–300 pergatitur me cimento antisulfat,armatura e hekurit e tipit Feb–44k.
 - 2– Mbushja mbrapa mureve duhet te behet me material me kend te ferkimit te brendshem $\phi \geq 35^\circ$.
 - 3– Ankorimi dhe xhuntimi i hekurave do te behet me mbivendosje te tyre jo me pak se 50 ϕ .
 - 4– Cepat e betonit qe jane te ekspozuar duhet te rumbullakosen me rreze r =20mm.
 - 5– Ne rastet e perdorimit te lartesive ndermjetese per permasat e betonit dhe sasine e armatures se hekurit duhet te aplikohen ato te lartesise me te madhe te afert.
 - 6– Faqet e betonit te armuar ne kontakt me dheun duhet te lyhen me tre duar bitum te nxehte.
 - 7– Ne rastet e bazamenteve prej dherash shtresa e betonit te varfer 5cm, vendoset mbi nje shtrese prej 10cm zhavorri te imet.Ne rastet e tabaneve shkembor e gjysem shkembor shtresa e zhavorrit nuk eshte e nevojshme.
 - 8–Te realizohen fuga 4–5 cm cdo 12–15 ml gjatesi muri
 - 9–Themeli i murit te vendoset ne nje thellesi te atille qe te sigurohet nga rreshqitja (Sipas rekomandimeve te Inxhinierit Rezident).

TABELA E VOLUMIT TE BETONIT PER MURIN ME H=2m PER 1 ML						
NR		ELEMENTI	SIPERFAQJA	SASIA	GJATESIA (SPESORI)	VOLUMI total
			m ²	Cope	m	m ³
	BETON					
1		Beton i varfer	0.08	1	1	0.08
2		Beton M-300	1.62	1	1	1.62

TABELA E SPECIFIKIMIT TE HEKURIT PER MURIN ME H=2 m PER 1 ML									
MURI	POZICIONI	DIAMETRI ϕ (mm)	GJATESIA L (cm)	Cope	GJATESIA Ltotal (m)	TOTALE			
						DIAMETRI ϕ (mm)	Ltot(m)	Pesha/ml	Pesha (kg)
	1	14	540	5	27.00	8	19.25	0.410	7.89
	2	12	400	5	20.00	12	61.00	0.920	56.12
	3	12	100	41	41.00	14	27.00	1.250	33.75
	4	8	70	10	7.00				
5	8	175	7	12.25	TOTALE (kg)				97.76

BASHKIA SHIJAK

GRUPI I PROJEKTIMIT

BASHKIA SHIJAK

Inxh.Topograf Ruzhdi Shehi
Ark.Filip Gjoni
Ing.Jonida Goga
Ark.Bruno Tataveshi

EMRI I OBJEKTIT

“Sistemim , asfaltim i rrugeve ne Nj.Ad.Maminas dhe bashkine Shijak (rruga Panorama, rruga Gani Keta, Rruga Shoni).”

FAZA E PROJEKTIT

PROJEKT ZBATIMI

EMERTIMI I FLETES

DETAJE MURI MBAJTES

SHKALLA:
1:150

2026

NR.FLETES:

72

VULA

DETAJE MURI MBAJTES

MUR TIPI A1 (H=1.5m)
SH 1:50

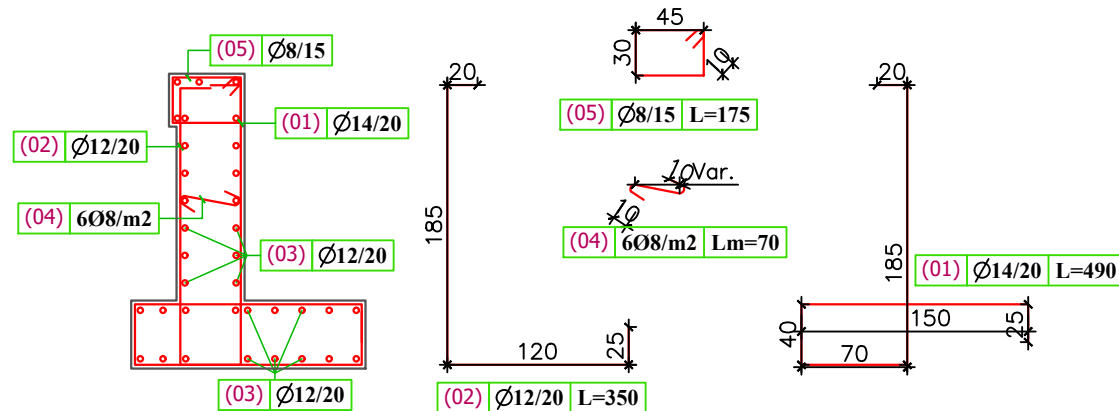
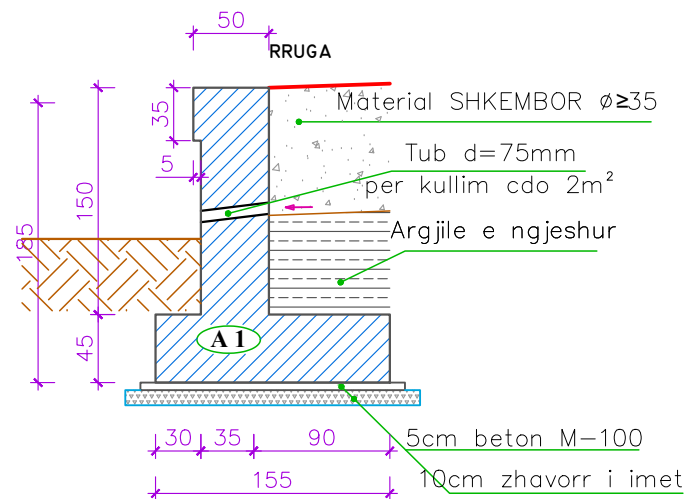
$$H=1.5\text{m}$$


TABELA E VOLUMIT TE BETONIT PER MURIN ME H=1.5m PER 1 ML

NR		ELEMENTI	SUPERFAQJA	SASIA	GJATE SIA (SPE SORI)	VOLUMI total
			m ²	Cope	m	m ³
	BETON					
1		Beton i varfer	0.08	1	1	0.08
2		Beton M-300	1.39	1	1	1.39

TABELA E SPECIFIKIMIT TE HEKURIT PER MURIN ME H=1.5 m PER 1 ML

	POZICIONI	DIAMETRI Φ (mm)	GJATESI A L (cm)	Cope	GJATESIA Ltotal (m)		TOTALE		
						DIAMETR I Φ (mm)	Ltot (m)	Pesha/ml	Pesha (kg)
MURI	1	14	490	5	24.50	8	17.15	0.410	7.03
	2	12	350	5	17.50	12	52.50	0.920	48.30
	3	12	100	35	35.00	14	24.50	1.250	30.63
	4	8	70	7	4.90				
	5	8	175	7	12.25	TOTALE (kg)			85.96

SHENIME:

1- Muret janë projektuar me beton M-300 pergatitur me cimento antisulfat, armatura e hekurit e tipit Feb-44k.

2- Mbushja mbrapa mureve duhet te behet me material me kend te ferkimit te brendshem $\phi \geq 3\phi$

3- Ankorimi dhe xhuntimi i hekurave do te behet me mbivendosje te tyre jo me pak se 50ø.

4- Cepat e betonit qe jane te ekspozuar duhet te rrumbullakosen me rreze $r = 20\text{mm}$.

5- Në rastet e përdorimit të lartësive ndërmjetese për permasat e betonit dhe sasinë e armatësive të hekurit duhet të aplikohen ato të lartësive më të mëdha të afërta.

6- Faqet e betonit te armuar ne kontakt me dheun duhet te lyhen me tre duar bitum te nxehte.

7- Ne rastet e bazamenteve prej dherash shtresa e betonit te varfer 5cm, vendoset mbi nje shtrese prej 10cm zhavorri te imet.Ne rastet e tabaneve shkembor e gjysem shkembor shtresa e zhavorrit nuk eshte e nevojshme.

8-Te realizohen fuga 4-5 cm cdo 12-15 ml gjatesi muri

9—Themeli i murit te vendoset ne nje thellesi te atille
qe te sigurohet nga rreshqitja (Sipas rekomandimeve
te Inxhinierit Rezident).

BASHKIA SHIJAK



GRUPI I PROJEKTIMIT

BASHKIA SHIJAK

Inxh.Topograf Ruzhdi Shehi
Ark.Filip Gjoni
Ing.Jonida Goga
Ark.Bruno Tataveshi

EMRI / OBJEKTIT

“Sistemim , asfaltim i rrugeve ne Nj.Ad.Maminas dhe bashkine Shijak (rruga Panorama, rruga Gani Keta, Rruga Shoni).”

FAZA E PROJEKTIT

PROJEKT ZBATIMI

EMERTIMI I FLETES

DETAJE MURI MBAJTES

SHKALLA:
1:150

NR.FLETES:

2026

73

VULA